


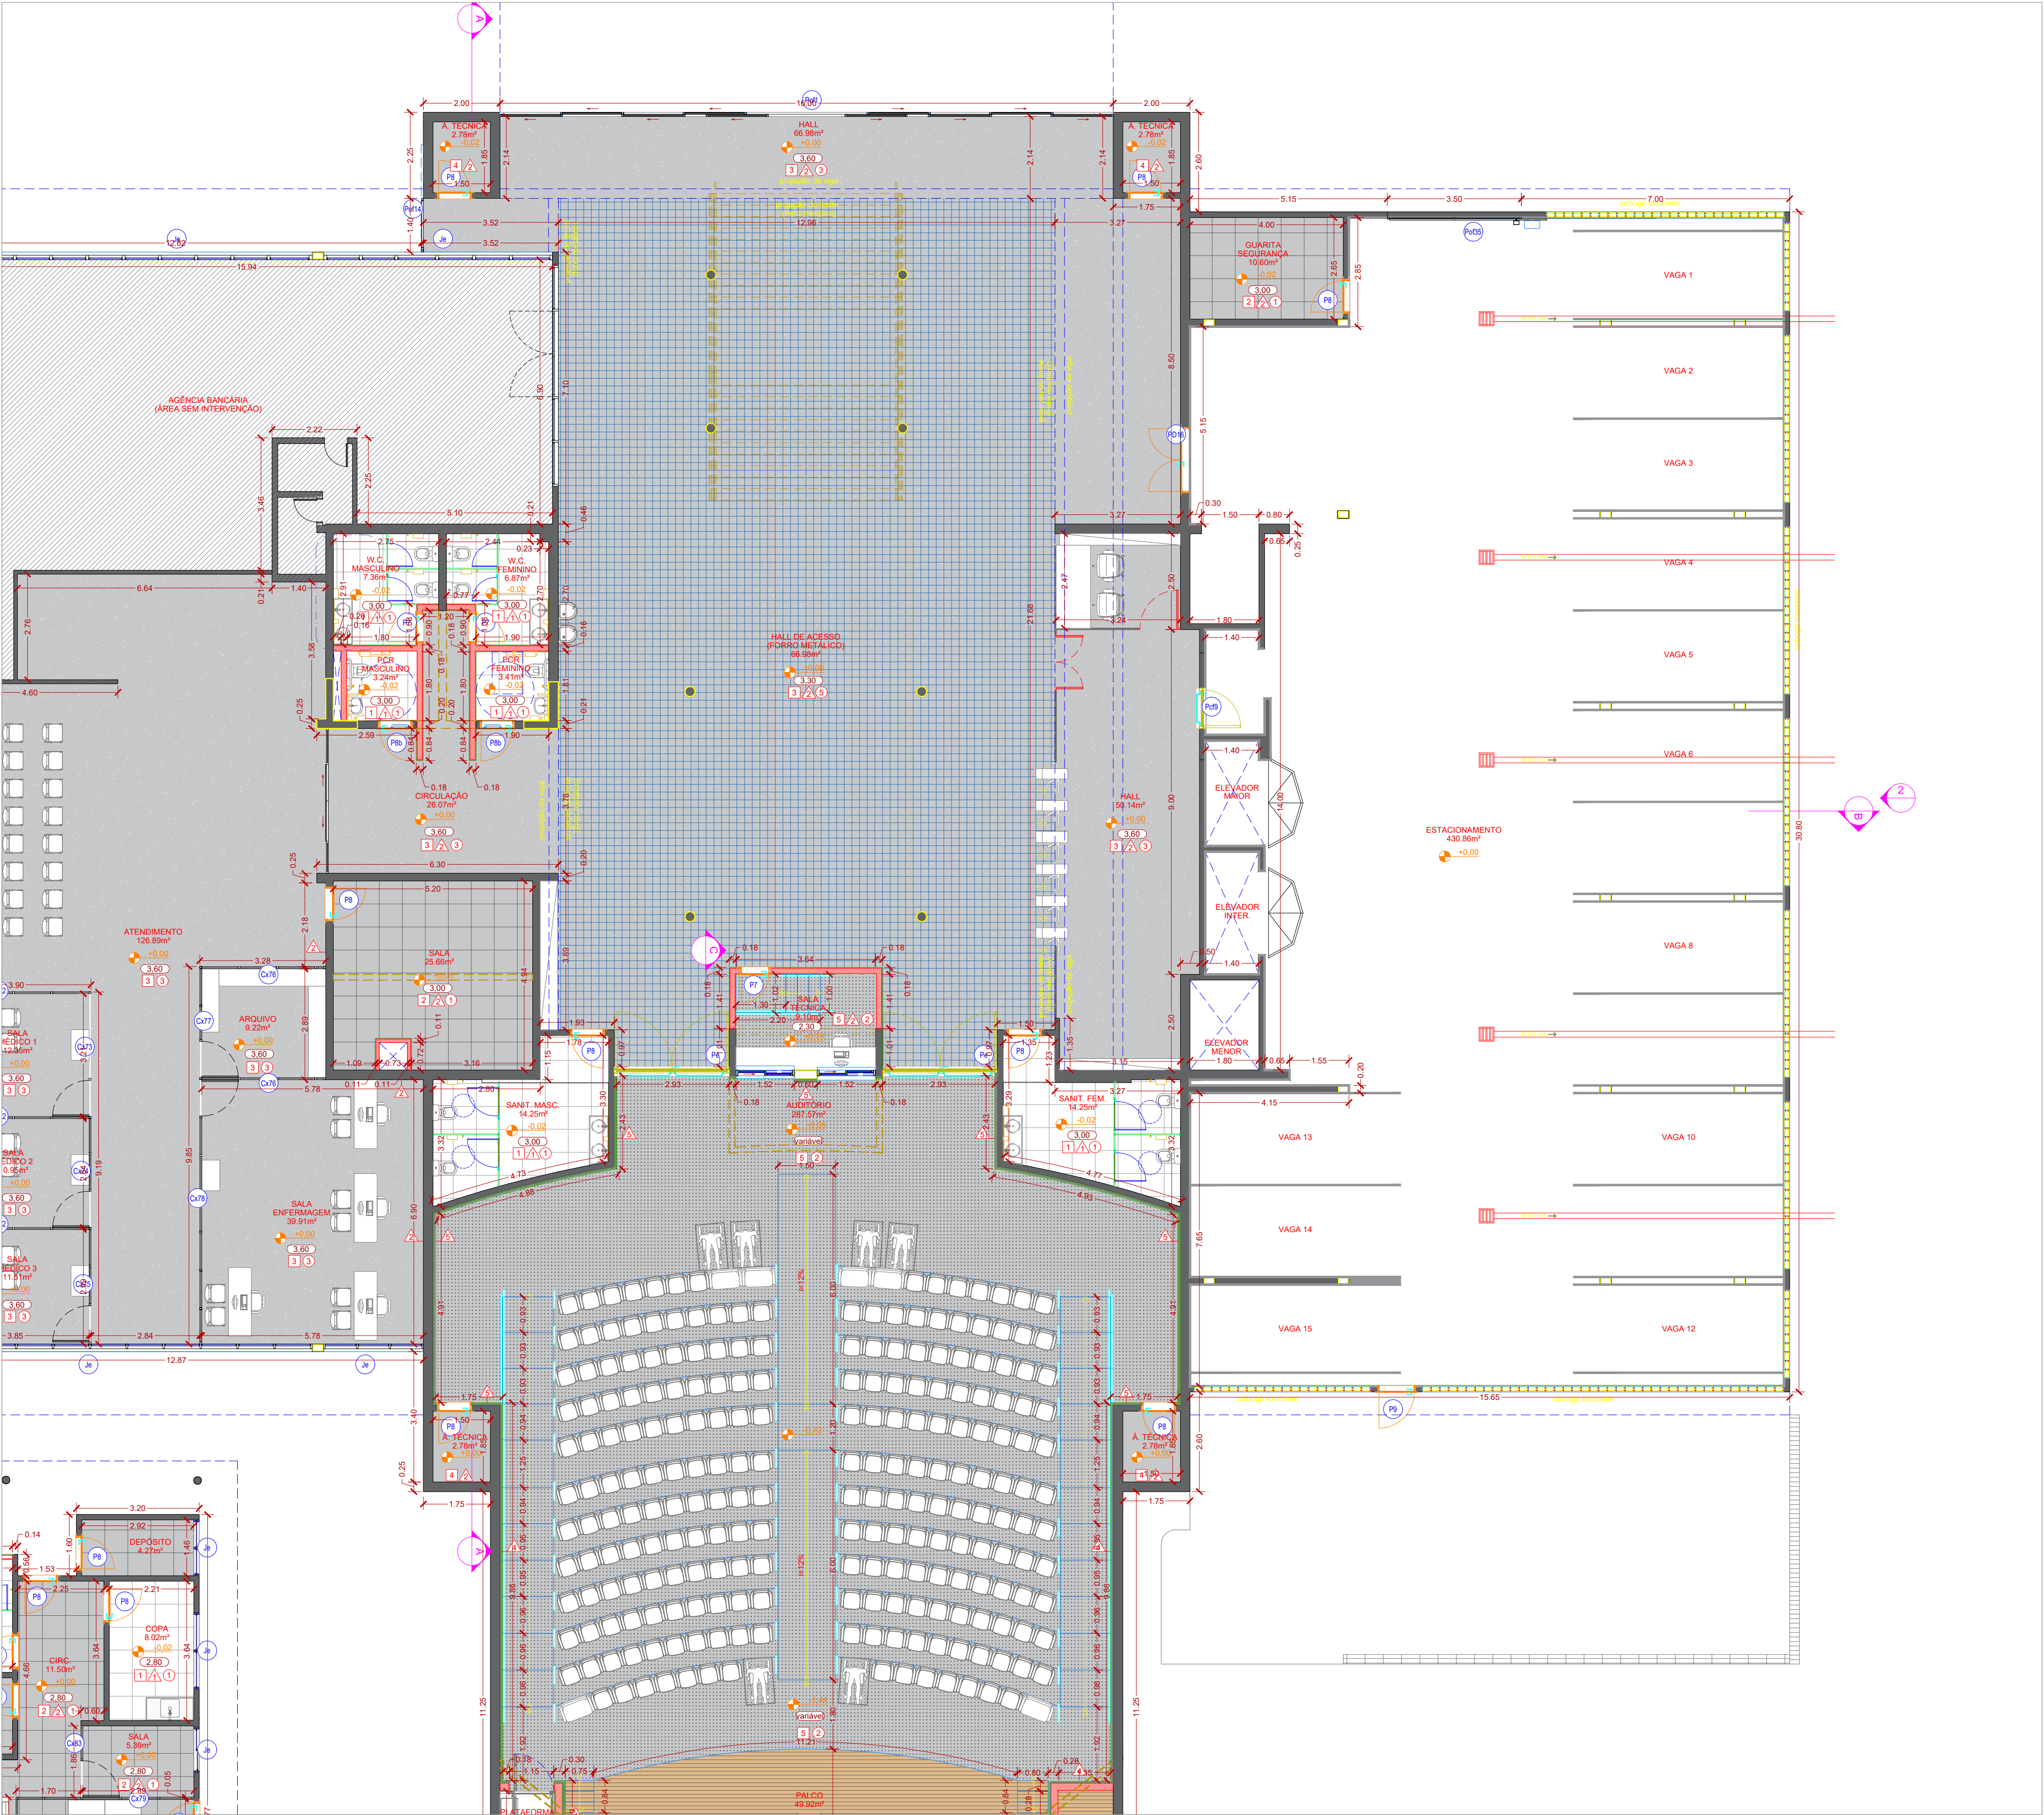

1 PLANTA BAIXA | TERREO I
1:100