



DETALHES ARQUIBANCADA

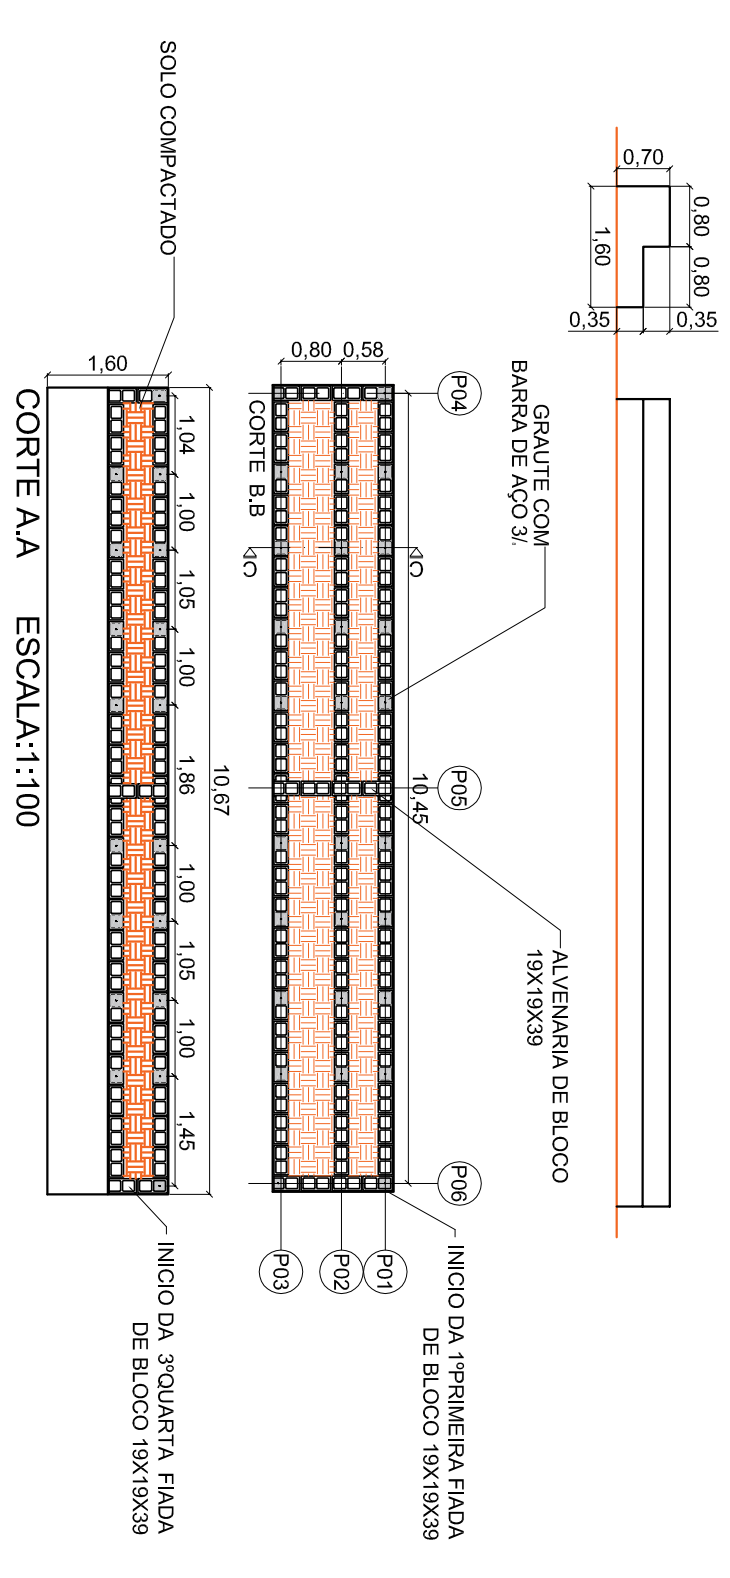

DETALHES BEBEDOURO

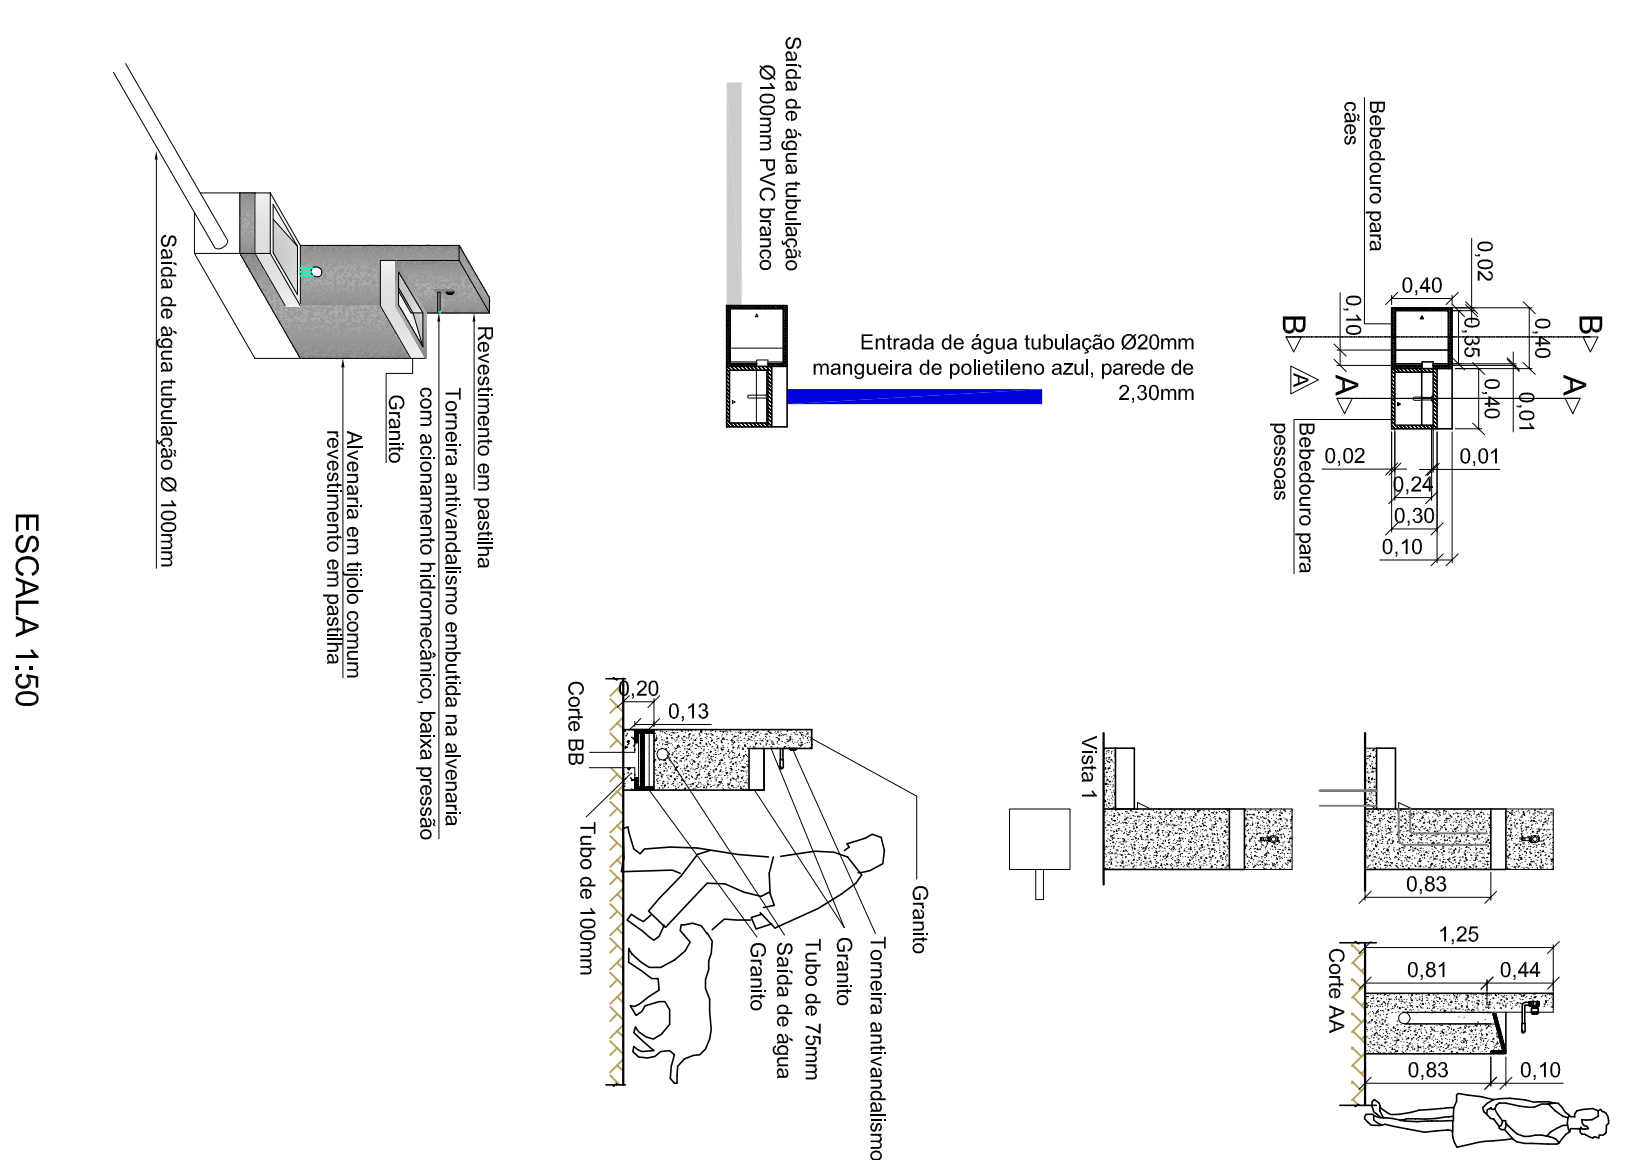

DETALHES ALAMBRADO

