


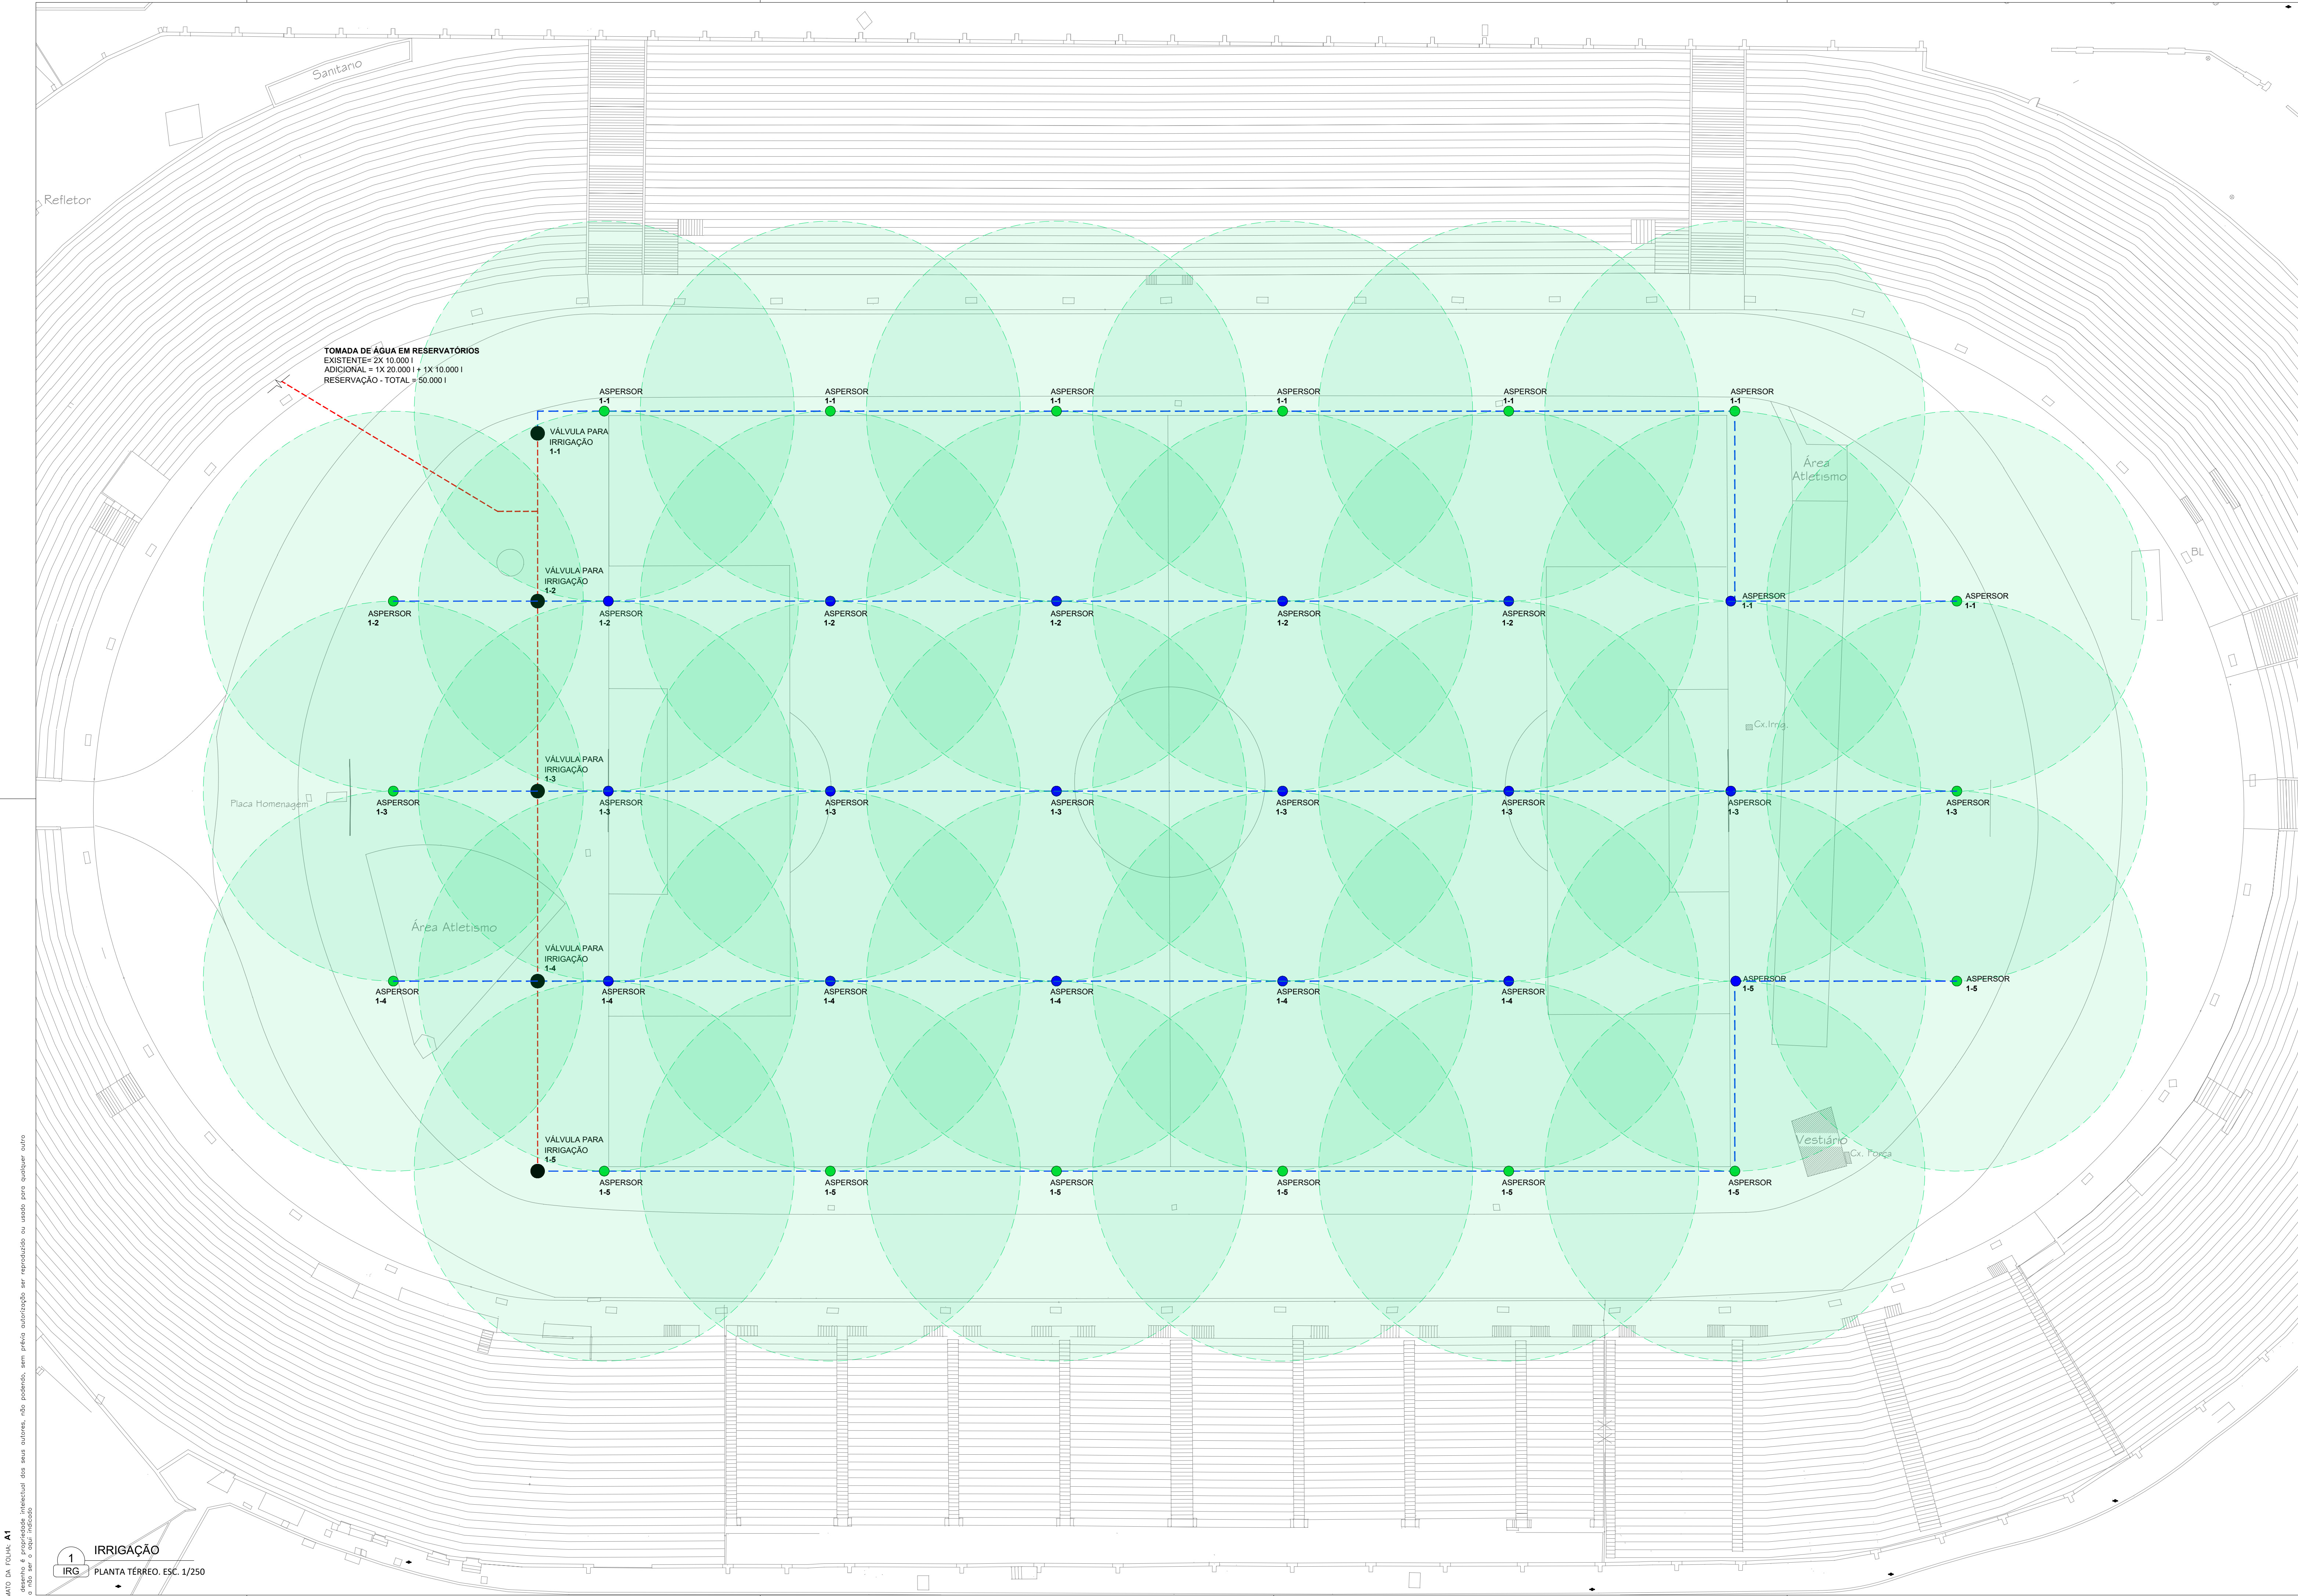

LEGENDA

VÁLVULA PARA IRRIGAÇÃO

ASPERSOR COM DISPOSITIVO DE ELEVÇÃO - TIPO LATERAL

ASPERSOR COM DISPOSITIVO DE ELEVÇÃO - TIPO CENTRAL

LINHA SECUNDÁRIA

LINHA PRINCIPAL

NOTAS GERAIS

1. COTAS EM METROS, DIÂMETROS EM MILÍMETROS.

2. O MEMORIAL DESCRITIVO É PARTE INTEGRANTE DESTA PROJETO. DEVENDO SER CONSULTADO DURANTE A EXECUÇÃO DAS OBRAS PARA DEFINIÇÕES DE ESPECIFICAÇÕES DOS MATERIAIS E NORMAS UTILIZADAS.

3. QUALQUER DIVERGÊNCIA EM RELAÇÃO A ESTE PROJETO ENCONTRADA EM OBRA DEVERÁ SER COMUNICADO A PROJETISTA PARA DEFINIÇÃO DE SOLUÇÕES.

4. ANTES DA EXECUÇÃO TODOS OS PROJETOS DEVERÃO TER SIDO COMPATIBILIZADOS, PARA QUE NÃO EXISTAM INTERFERÊNCIA ENTRE AS DISCIPLINAS COMPLEMENTARES.

5. AS ESCAVAÇÕES PARA IMPLANTAÇÃO DAS REDES DEVERÃO SER ACOMPANHADAS POR ENGENHEIRO GEOTÉCNICO.

6. É NECESSÁRIO REALIZAR OS CÁLCULOS PARA DIMENSIONAMENTO DOS TUBOS.

7. A TOMADA DE ÁGUA PARA IRRIGAÇÃO SERÁ REALIZADA EM RESERVATÓRIO EXISTENTE. DEVE-SE GARANTIR QUE O VOLUME DE ÁGUA DO RESERVATÓRIO ATENDA A NOVA DEMANDA.

8. USO DE MOTOBOMBA SUBMERSA NO RESERVATÓRIO EXISTENTE.

9. DEVE-SE GARANTIR SISTEMA DE DRENAGEM PARA O CAMPO.

10. GARANTIR QUE OS ASPERSORES POSSUAM UM DISPOSITIVO DE ELEVÇÃO.

NOTAS RESERVATÓRIOS

1. OS RESERVATÓRIOS EXISTENTES DEVERÃO SER APROVEITADOS NO SISTEMA DE IRRIGAÇÃO, SOMANDO-SE AOS NOVOS RESERVATÓRIOS PROPOSTOS.

2. ANTES DO USO, OS RESERVATÓRIOS EXISTENTES DEVERÃO PASSAR POR INSPEÇÃO TÉCNICA.

3. DEVERÃO SER REALIZADOS ENSAIOS DE ESTANQUEIDADE.

4. A INTEGRIDADE ESTRUTURAL DOS RESERVATÓRIOS EXISTENTES DEVERÁ SER VERIFICADA.

5. A INTERLIGAÇÃO ENTRE RESERVATÓRIOS DEVERÁ PERMITIR CONTROLE DE NÍVEL E OPERAÇÃO SEGURA.

NÍVEL DO CAMPO

ASPERSOR ESCAMOTEÁVEL SEM ESCALA

00	04/2025	L.P.	D.N.	S.I.	EMIÇÃO INICIAL			
VERSÃO	DATA	DES.	VER.	APR.	DESCRIÇÃO			
RESPONSÁVEIS TÉCNICOS								
COORDENADOR ARQUITETURA Arq. to Marion Vinícius Lima CAU: A96639-8		COORDENADOR ENGENHARIA Eng. Samuel Isaque P. Ferreira CREA: 5070546180		RESPONSÁVEL PELO PROJETO Eng. Samuel Isaque P. Ferreira CREA: 5070546180				
CONTINUAÇÃO								
INPLENITUS Projetos, Gerenciamento e Fiscalização de Obras Ltda. End.: Av. das Nações Unidas, 12.399 - 31A - Brooklin Novo - SP Fone +55 11 3739 - 4659 E-mail: inplenitus@inplenitus.com.br Site: www.inplenitus.com.br INPLENITUS								
CLIENTE:	PREFEITURA MUNICIPAL DE PIRACICABA				ESCALA:	INDICADO	DATA:	04/2025
OBJETO:	IRRIGAÇÃO PARA O CAMPO DO 'ESTÁDIO MUNICIPAL BARÃO DE SERRA NEGRA'				VERSÃO:	01	FORMATO:	A1 - ESP.
ENDEREÇO:	RUA SILVA JARDIM, Nº 849 - BAIRRO ALTO PIRACICABA - SP				DISCIPLINA:	IRG	FOLHA Nº:	02 / 02
FASE:	PROJETO BÁSICO		DESCRIÇÃO		SISTEMA DE IRRIGAÇÃO PLANTA TÉRREO TRAÇADO			

FORMATO DA FOLHA: A1
OBRAS DE ARQUITETURA
OBRAS DE ENGENHARIA
OBRAS DE INSTALAÇÃO
OBRAS DE PAVIMENTAÇÃO
OBRAS DE SANEAMENTO
OBRAS DE TRANSPORTES
OBRAS DE URBANISMO
OBRAS DE VEÍCULOS
OBRAS DE VED. E C. INDICADO

IN_070_26_PB_IRG_V01.dwg