

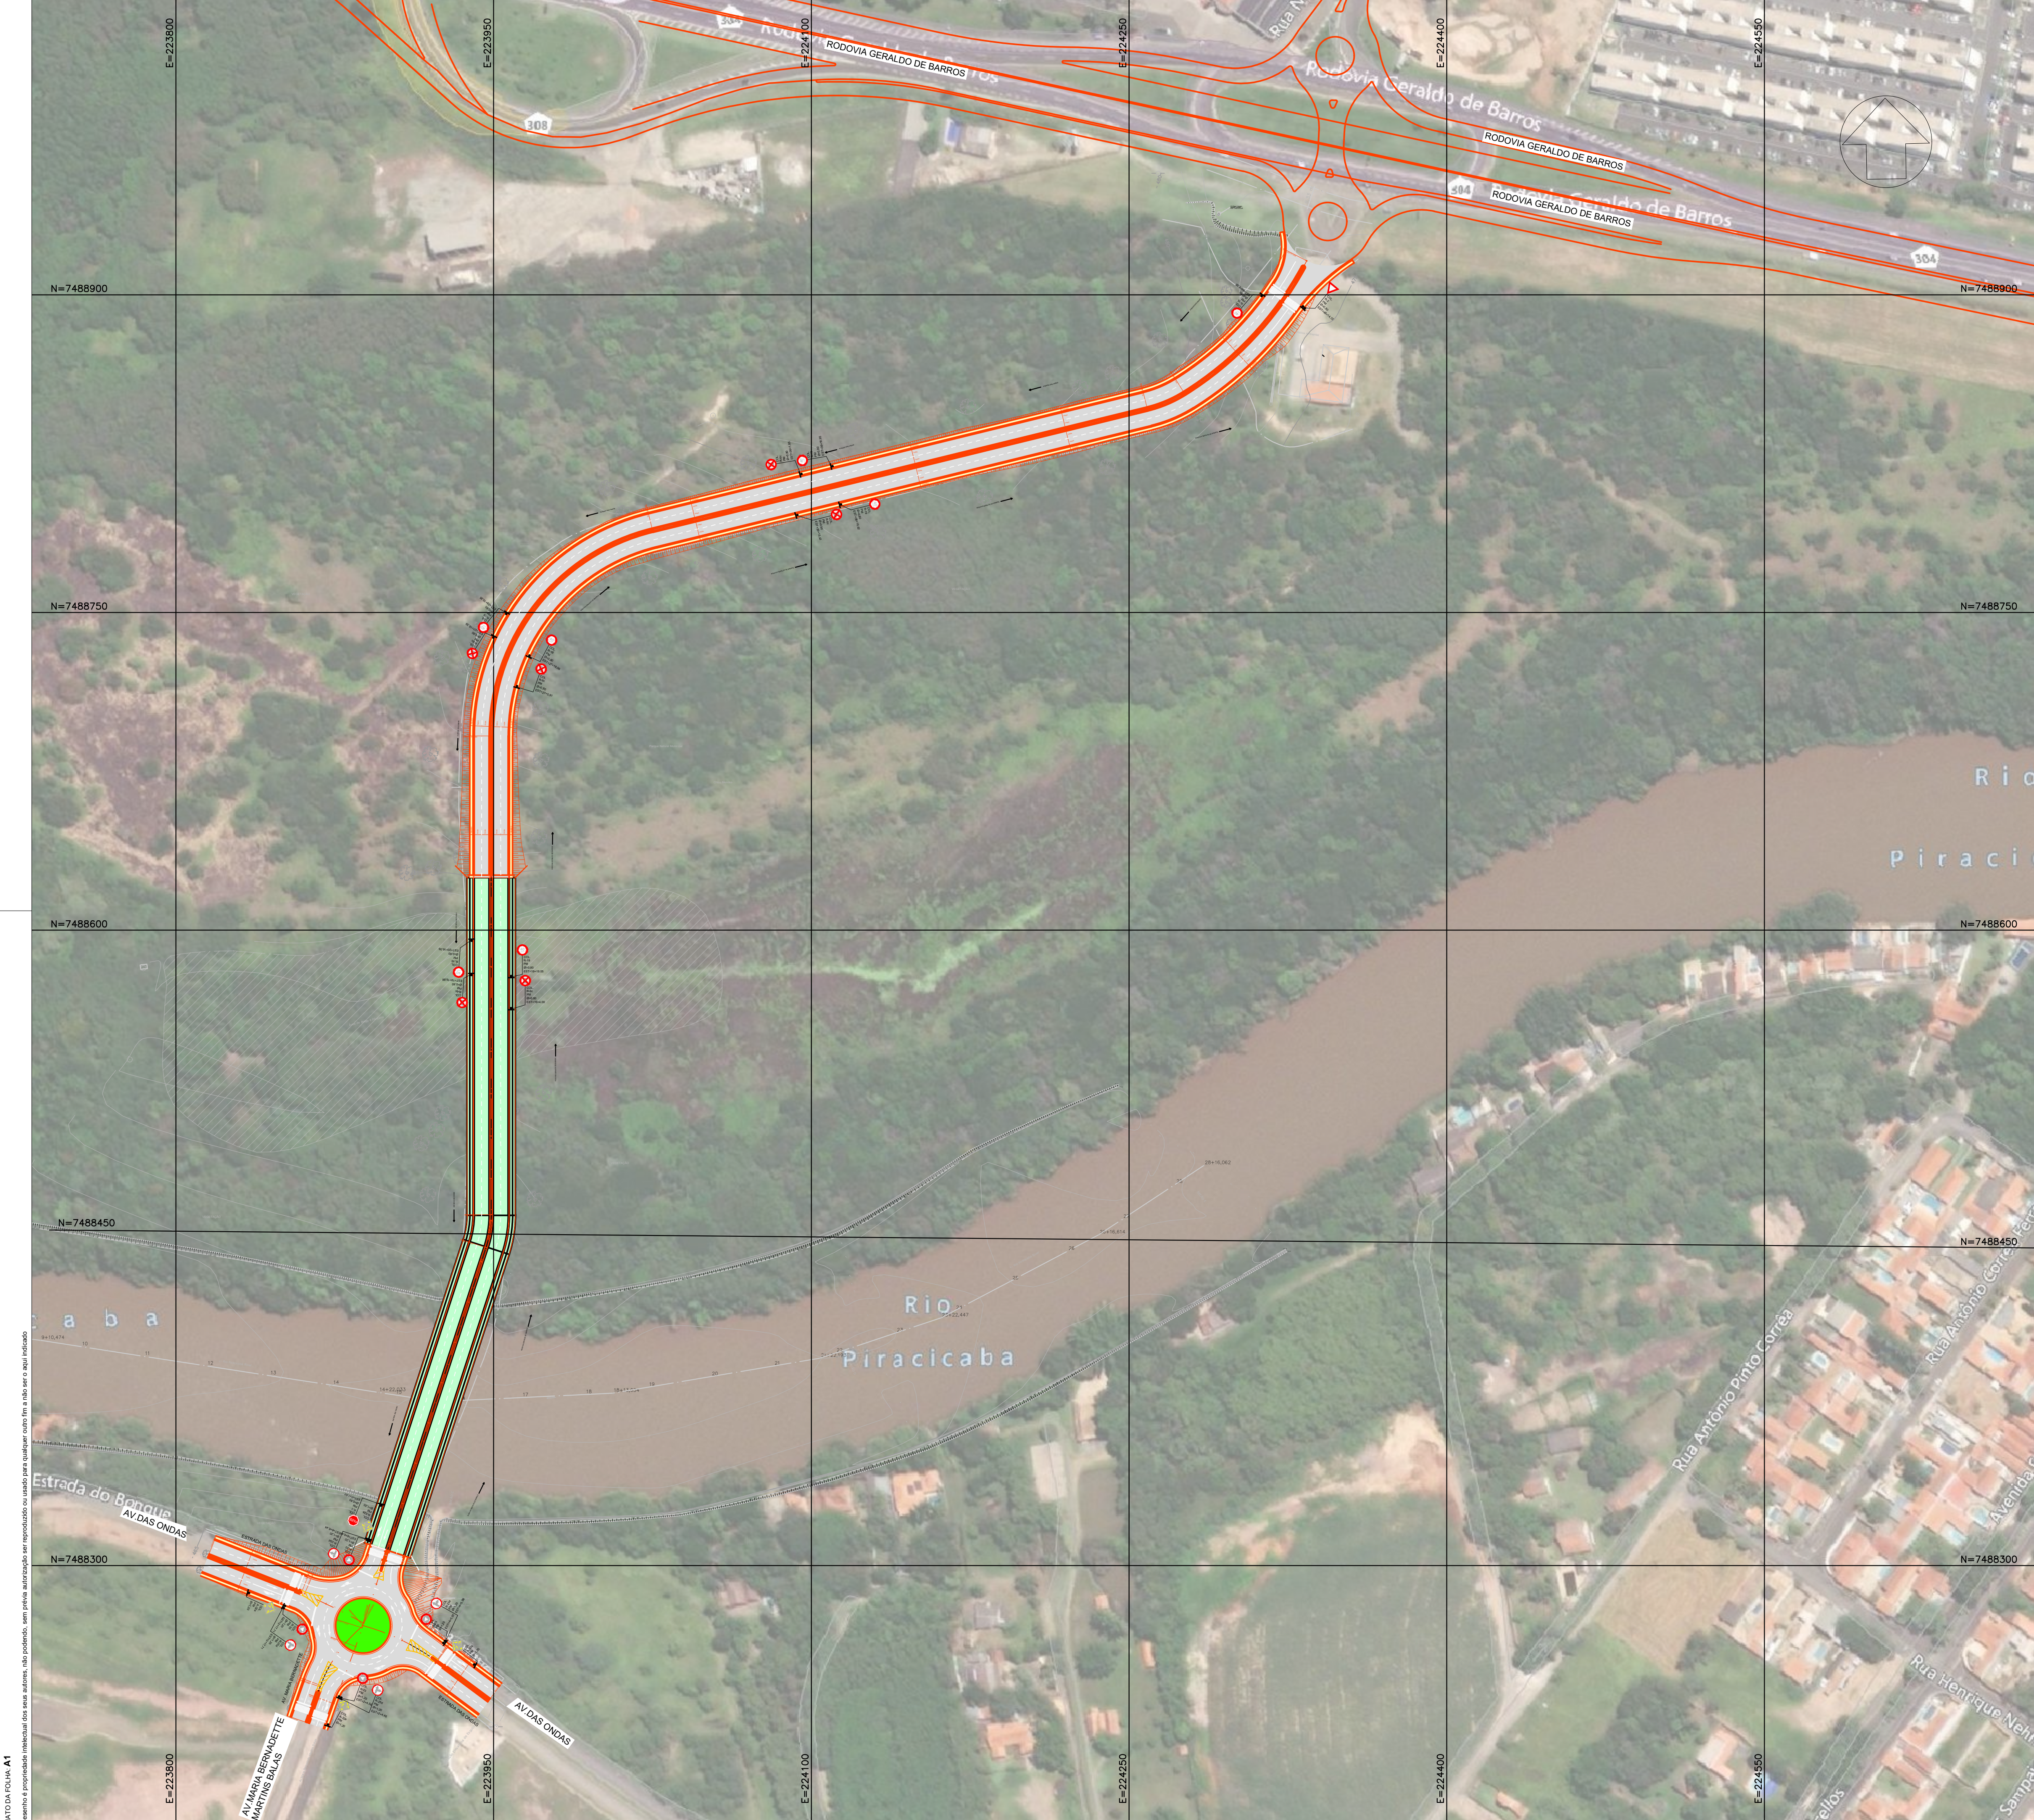


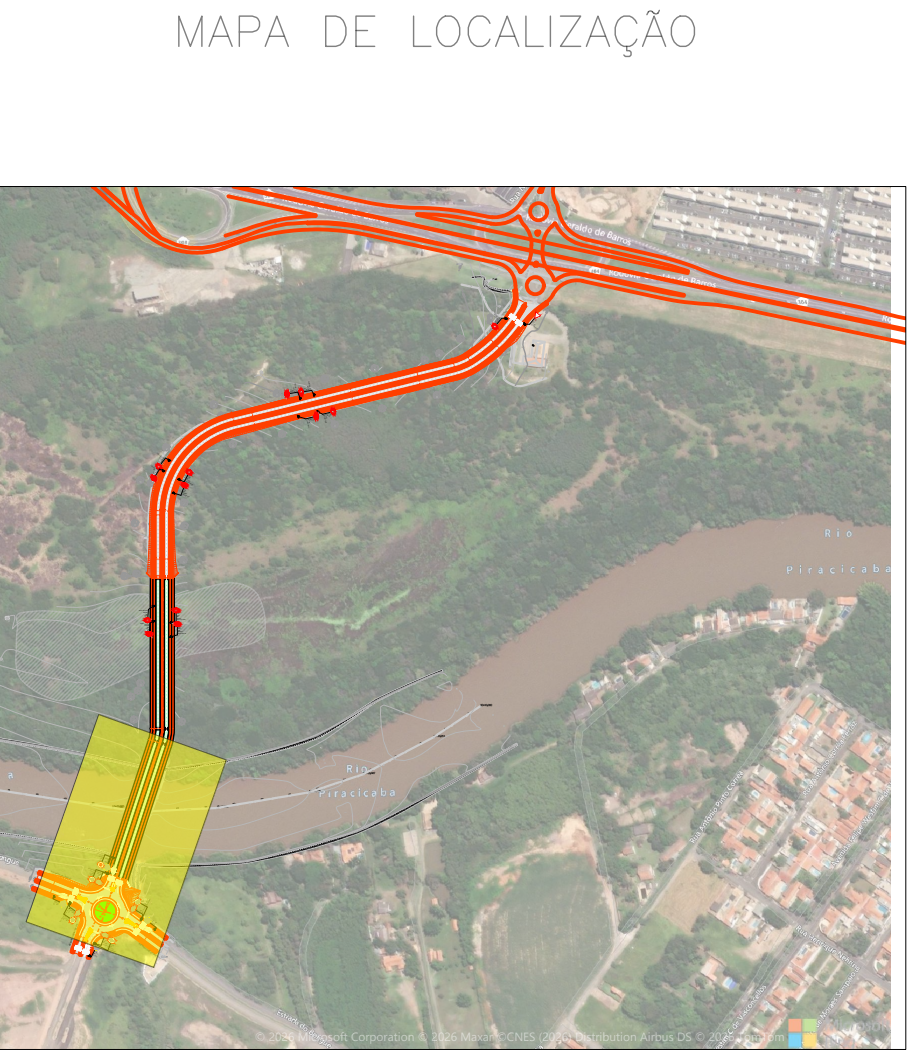

00	04/2026	C.M.	D.N.	D.N.	EMIÇÃO INICIAL	
VERSÃO	DATA	DES.	VER.	APR.	DESCRIÇÃO	
RESPONSÁVEIS TÉCNICOS						RESPONSÁVEL PELO PROJETO Eng. ADRIANO RICARDO CALDARI CREA/SP: 5060781957 EQUIPE TÉCNICA Eng. Cristóvão Dias CREA: 5063341740 Eng. Fernanda P. Ramos CREA: 5062158896 Eng. Flávio Pinheiro CREA: 0641863116
CONTRATADA:						PREFEITURA MUNICIPAL DE PIRACICABA / SP CNPJ: 46.341.038/0001-29 Rua Antônio Corrêa Barbosa, nº 2233 — Centro, Piracicaba - SP CEP: 13400-900 Telefone: (19) 3403-1000 
CLIENTE:				ESCALA:	DATA:	
PREFEITURA MUNICIPAL DE PIRACICABA				1:1500	04/2026	
OBJETO:				VERSÃO:	FORMATO:	
INFRAESTRUTURA DE ACESSO AVENIDA DAS ONDAS				00	A1	
ENDEREÇO:				COORDENADA:	FOLHA Nº:	
AV. DAS ONDAS - BAIRRO JD SÃO FRANCISCO MUNICÍPIO DE PIRACICABA-SP				SIN	01 / 07	
FASE:		DESCRIÇÃO:				
PROJETO EXECUTIVO		PLANTA GERAL DE SINALIZAÇÃO				

FORMATADA FOLHA A1
Este desenho é propriedade intelectual dos seus autores, não podendo, sem permissão autorizada por escrito, ser reproduzido ou usado em qualquer outro fim a não ser o aqui indicado.

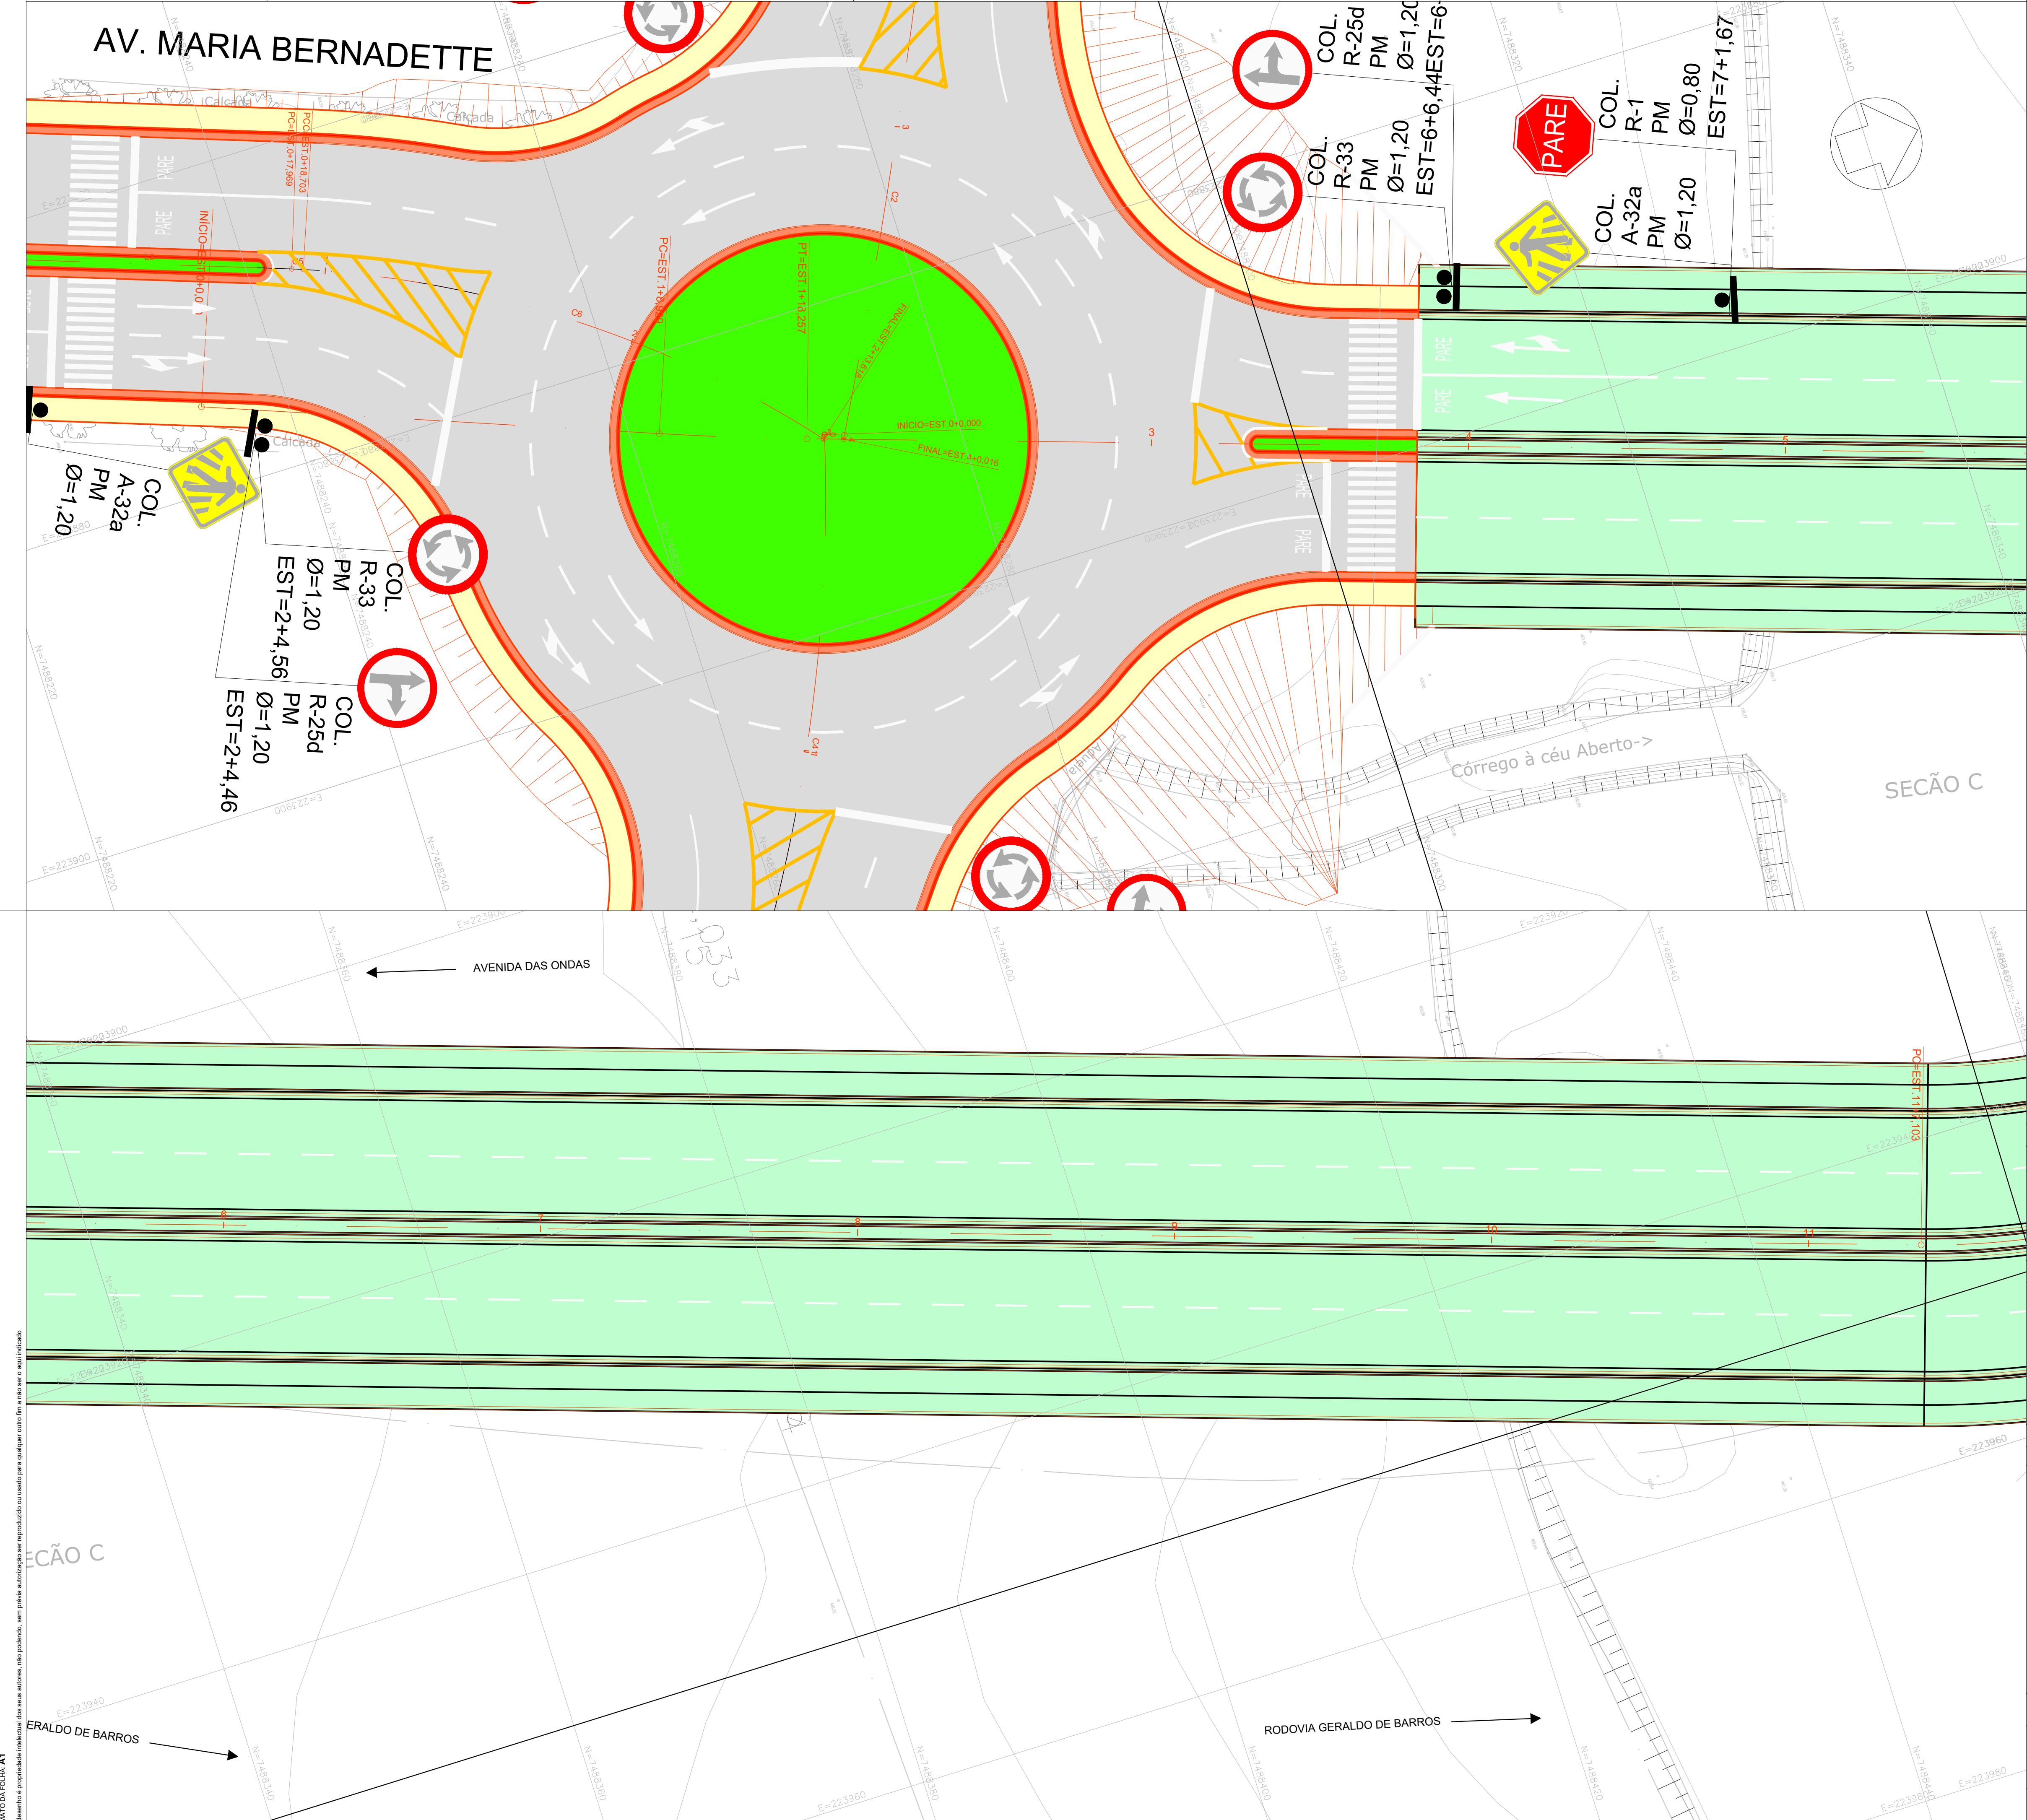

REPRESENTAÇÃO GRÁFICA	DESCRIÇÃO	DETALHE
	LINHA DE MARCAÇÃO DE VAGA	1
	LINHA SIMPLES SECCIONADA (LMS-2)	2
	LINHA DE CONTINUIDADE 1:1 (LCO)	3
	LINHA DUPLA CONTÍNUA (LFO-3)	4
	SETAS INDICATIVAS DE POSICIONAMENTO NA PISTA PARA A DIREÇÃO DE MOVIMENTOS (PEM) "SIGA EM FRENTE"	5
	SETAS INDICATIVAS DE POSICIONAMENTO NA PISTA PARA A DIREÇÃO DE MOVIMENTOS (PEM) "SIGA EM FRENTE OU À DIREITA"	6
	SETAS INDICATIVAS DE POSICIONAMENTO NA PISTA PARA A DIREÇÃO DE MOVIMENTOS (PEM) "SIGA EM FRENTE OU À ESQUERDA"	7
	SETAS INDICATIVAS DE POSICIONAMENTO NA PISTA PARA A DIREÇÃO DE MOVIMENTOS (PEM) "VIRE À ESQUERDA"	8
	ZEBRADO DE PREENCHIMENTO DA ÁREA DE PAVIMENTO NÃO UTILIZÁVEL (ZPA-2)	9
	ZEBRADO DE PREENCHIMENTO DA ÁREA DE PAVIMENTO NÃO UTILIZÁVEL (ZPA-2)	10
	LINHA DE "DE A PREFERÊNCIA" (LDP)	11
	SÍMBOLO INDICATIVO DE INTERSEÇÃO COM VIA QUE TEM PREFERÊNCIA (SIP) "DE A PREFERÊNCIA"	12
	FAIXA DE TRAVESSIA DE PEDESTRES (FTP-1)	13
	LINHA DE RETENÇÃO (LRE)	14
	LEGENDA "PARE"	15
	ZEBRADO DE PREENCHIMENTO DA ÁREA DE PAVIMENTO NÃO UTILIZÁVEL (ZPA-1)	16
	BARREIRA RÍGIDA DE CONCRETO	17

NOTAS


- MEDIDAS EM METRO, EXCETO INDICAÇÃO CONTRÁRIA.
- TODAS AS MEDIDAS ESTÃO EM METRO, EXCETO INDICAÇÃO CONTRÁRIA.

LEGENDAS

- PAVIMENTO ASFÁLTICO
- GUIA
- SARJETA
- CANTEIRO
- PASSEIO

	04/2026	C.M.	D.N.	D.N.	EMISSÃO INICIAL
VERSÃO	DATA	DES.	VER.	APR.	DESCRIÇÃO
RESPONSÁVEIS TÉCNICOS:					
RESPONSÁVEL PELO PROJETO Eng. ADRIANO RICARDO CALDARI CREA/SP: 5060781957				EQUIPE TÉCNICA Eng. Cristóvão Dias CREA: 5063341740 Eng. Fernanda P. Ramos CREA: 5062158696 Eng. Flávio Pinheiro CREA: 0641863116	
CONTRATADA:					
PREFEITURA MUNICIPAL DE PIRACICABA / SP CNPJ: 46.341.038/0001-29 Rua Antônio Corrêa Barbosa, nº 2233 — Centro, Piracicaba - SP CEP: 13400-900 Telefone: (19) 3403-1000					
					
CLIENTE:	PREFEITURA MUNICIPAL DE PIRACICABA				ESCALA: 1:200
OBJETO:	INFRAESTRUTURA DE ACESSO AVENIDA DAS ONDAS				DATA: 04/2026
ENDEREÇO:	AV. DAS ONDAS - BAIRRO JD SÃO FRANCISCO MUNICÍPIO DE PIRACICABA-SP				VERSÃO: 00
DISCIPLINA:	SIN				FORMATO: A1
FASE:	PROJETO EXECUTIVO		DESCRIÇÃO PLANTA DE SINALIZAÇÃO		

FORMATO DA FOLHA: A1
Esta planta é propriedade intelectual dos seus autores, não podendo, sem permissão autorizada por escrito, ser reproduzida ou usada para qualquer outro fim, a não ser o aqui indicado.

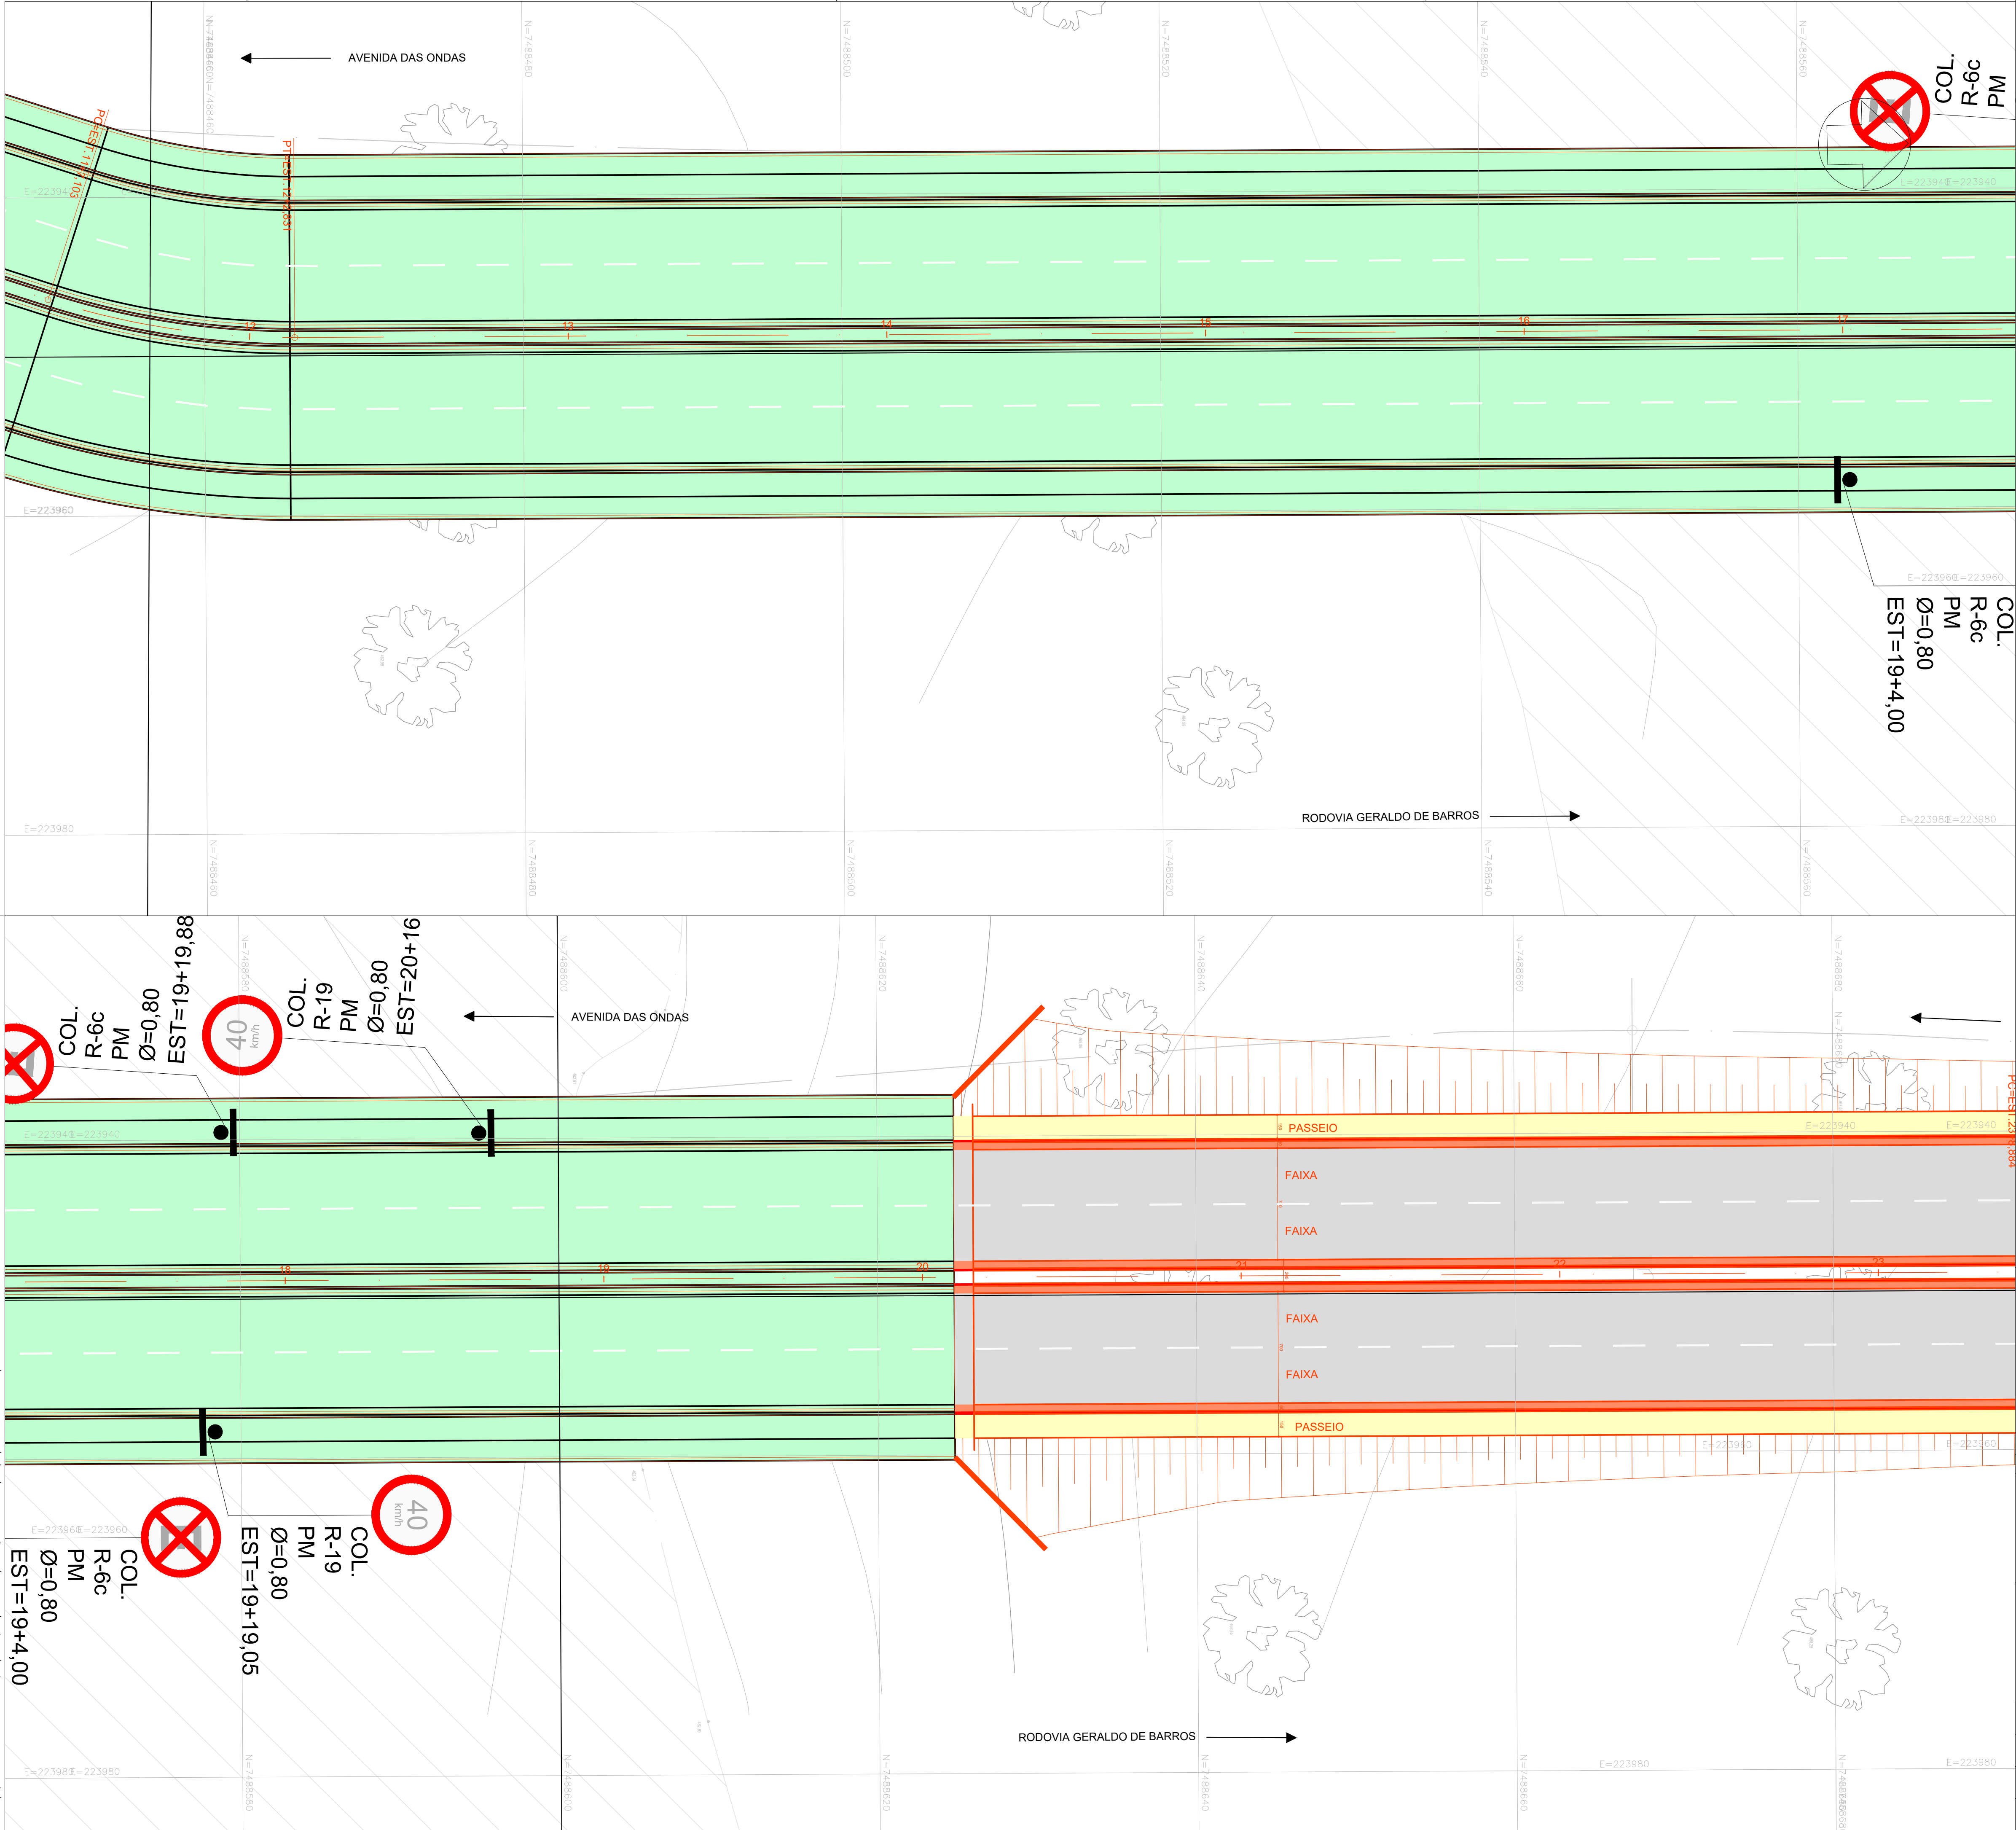

REPRESENTAÇÃO GRÁFICA	DESCRIÇÃO	DETALHE
	LINHA DE MARCAÇÃO DE VAGA	1
	LINHA SIMPLES SECCIONADA (LMS-2)	2
	LINHA DE CONTINUIDADE 1:1 (LCO)	3
	LINHA DUPLA CONTÍNUA (LFO-3)	4
	SETAS INDICATIVAS DE POSICIONAMENTO NA PISTA PARA A DIREÇÃO DE MOVIMENTOS (PEM) "SIGA EM FRENTE"	5
	SETAS INDICATIVAS DE POSICIONAMENTO NA PISTA PARA A DIREÇÃO DE MOVIMENTOS (PEM) "SIGA EM FRENTE OU À DIREITA"	6
	SETAS INDICATIVAS DE POSICIONAMENTO NA PISTA PARA A DIREÇÃO DE MOVIMENTOS (PEM) "SIGA EM FRENTE OU À ESQUERDA"	7
	SETAS INDICATIVAS DE POSICIONAMENTO NA PISTA PARA A DIREÇÃO DE MOVIMENTOS (PEM) "VIRE À ESQUERDA"	8
	ZEBRADO DE PREENCHIMENTO DA ÁREA DE PAVIMENTO NÃO UTILIZÁVEL (ZPA-2)	9
	ZEBRADO DE PREENCHIMENTO DA ÁREA DE PAVIMENTO NÃO UTILIZÁVEL (ZPA-2)	10
	LINHA DE "DE A PREFERÊNCIA" (LDP)	11
	SÍMBOLO INDICATIVO DE INTERSEÇÃO COM VIA QUE TEM PREFERÊNCIA (SIP) "DE A PREFERÊNCIA"	12
	FAIXA DE TRAVESSIA DE PEDESTRES (FTP-1)	13
	LINHA DE RETENÇÃO (LRE)	14
	LEGENDA "PARE"	15
	ZEBRADO DE PREENCHIMENTO DA ÁREA DE PAVIMENTO NÃO UTILIZÁVEL (ZPA-1)	16
	BARREIRA RÍGIDA DE CONCRETO	17



NOTAS

- MEDIDAS EM METRO, EXCETO INDICAÇÃO CONTRÁRIA.
- TODAS AS MEDIDAS ESTÃO EM METRO, EXCETO INDICAÇÃO CONTRÁRIA.

LEGENDAS

- PAVIMENTO ASFÁLTICO
- SARJETA
- PASSEIO
- GUIA
- CANTEIRO

00	04/2026	C.M.	D.N.	D.N.	EMIÇÃO INICIAL
VERSÃO	DATA	DES.	VER.	APR.	DESCRIÇÃO
RESPONSÁVEIS TÉCNICOS					ESQUEMA TÉCNICO Eng. Cristóvão Dias CREA: 5063341740 Eng. Fernando P. Ramos CREA: 5062158896 Eng. Flávio Pinheiro CREA: 0641863116
CONTRATADA					 PREFEITURA MUNICIPAL DE PIRACICABA / SP CNPJ: 46.341.038/0001-29 Rua Antônio Corrêa Barbosa, nº 2233 — Centro, Piracicaba - SP CEP: 13400-900 Telefone: (19) 3403-1000
CLIENTE			ESCALA	DATA	
PREFEITURA MUNICIPAL DE PIRACICABA			1:500	04/2026	
OBJETO			VERSÃO	FORMATO	
INFRAESTRUTURA DE ACESSO AVENIDA DAS ONDAS			00	A1	
ENDESEMP			DISCIPLINA	FOLHA Nº	
AV. DAS ONDAS - BAIRRO JD SÃO FRANCISCO			SIN	03 / 07	
FASE		DESCRIÇÃO			
PROJETO EXECUTIVO		PLANTA DE SINALIZAÇÃO			

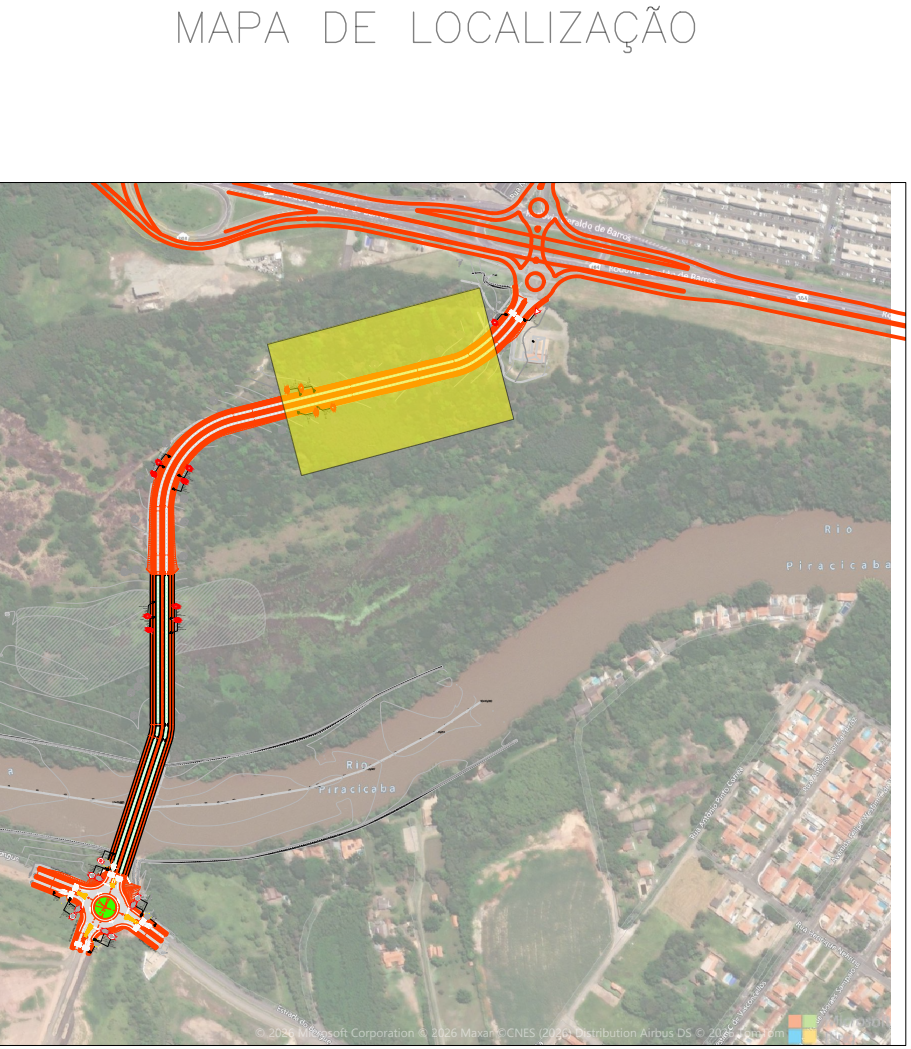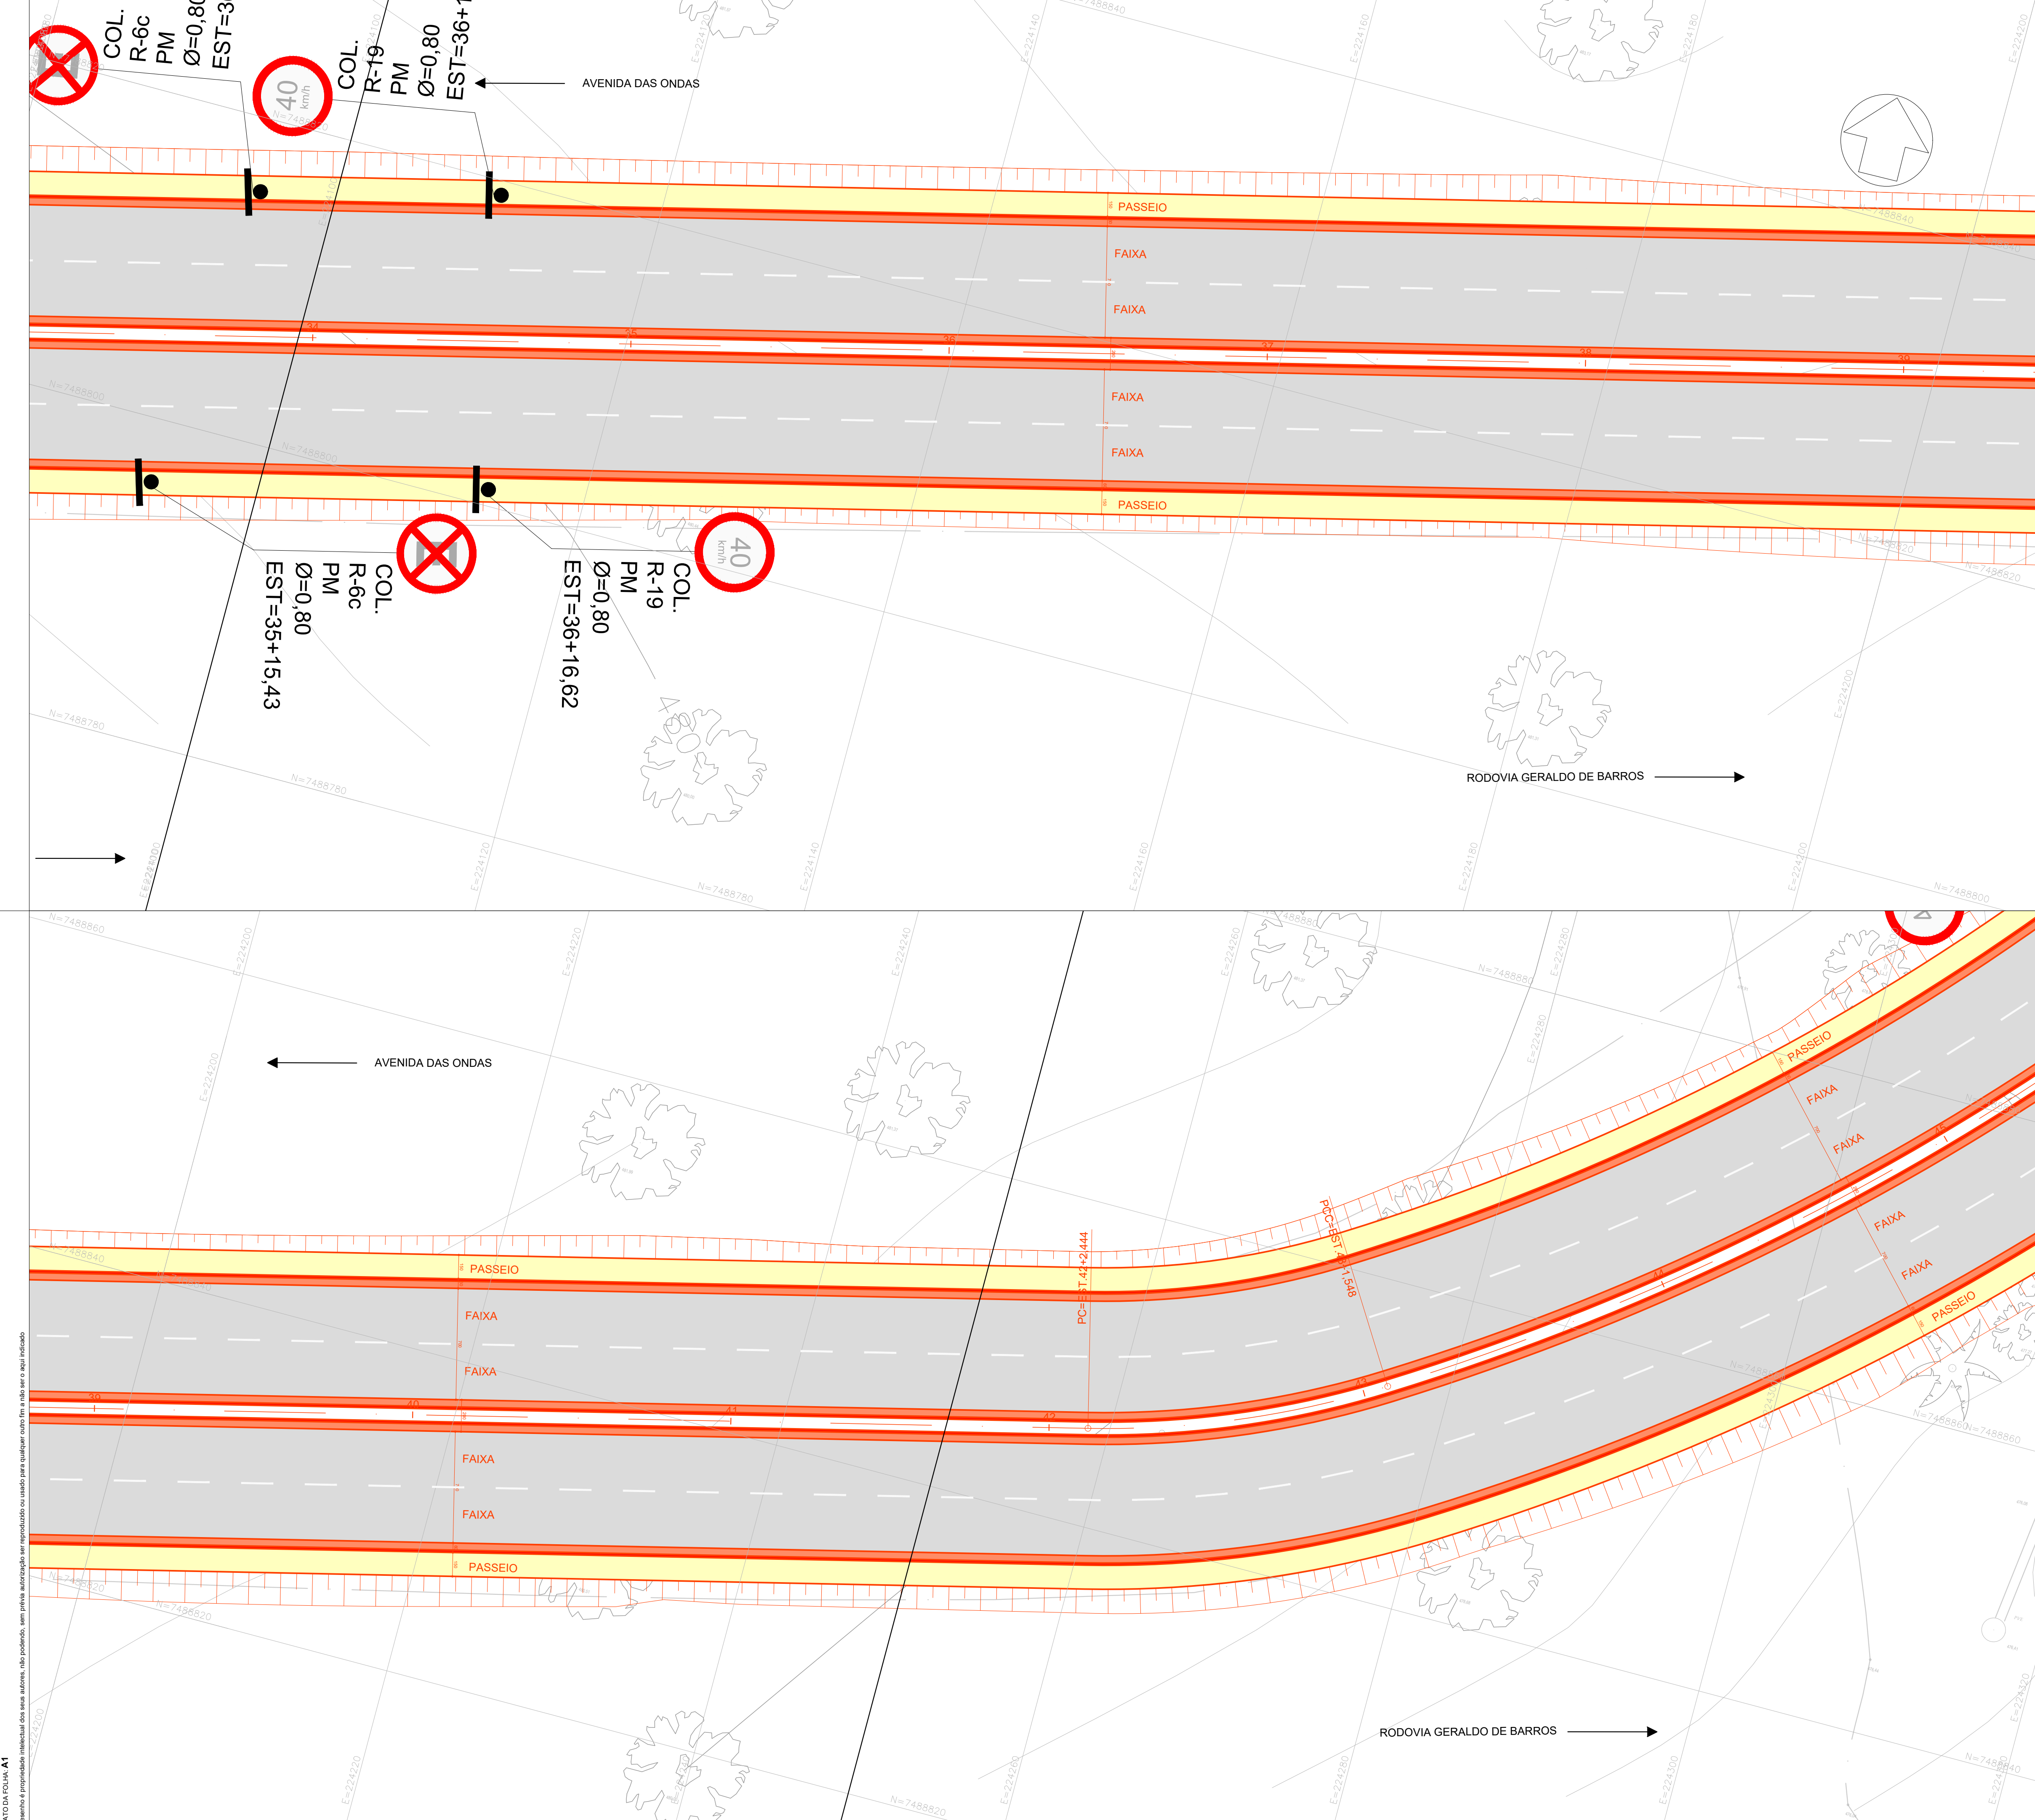

REPRESENTAÇÃO GRÁFICA	DESCRIÇÃO	DETALHE
	LINHA DE MARCAÇÃO DE VAGA	1
	LINHA SIMPLES SECCIONADA (LMS-2)	2
	LINHA DE CONTINUIDADE 1:1 (LCO)	3
	LINHA DUPLA CONTÍNUA (LFO-3)	4
	SETAS INDICATIVAS DE POSICIONAMENTO NA PISTA PARA A DIREÇÃO DE MOVIMENTOS (PEM) "SIGA EM FRENTE"	5
	SETAS INDICATIVAS DE POSICIONAMENTO NA PISTA PARA A DIREÇÃO DE MOVIMENTOS (PEM) "SIGA EM FRENTE OU À DIREITA"	6
	SETAS INDICATIVAS DE POSICIONAMENTO NA PISTA PARA A DIREÇÃO DE MOVIMENTOS (PEM) "SIGA EM FRENTE OU À ESQUERDA"	7
	SETAS INDICATIVAS DE POSICIONAMENTO NA PISTA PARA A DIREÇÃO DE MOVIMENTOS (PEM) "VIRE À ESQUERDA"	8
	ZEBRADO DE PREENCHIMENTO DA ÁREA DE PAVIMENTO NÃO UTILIZÁVEL (ZPA-2)	9
	ZEBRADO DE PREENCHIMENTO DA ÁREA DE PAVIMENTO NÃO UTILIZÁVEL (ZPA-2)	10
	LINHA DE "DE A PREFERÊNCIA" (LDP)	11
	SÍMBOLO INDICATIVO DE INTERSEÇÃO COM VIA QUE TEM PREFERÊNCIA (SIP) "DE A PREFERÊNCIA"	12
	FAIXA DE TRAVESSIA DE PEDESTRES (FTP-1)	13
	LINHA DE RETENÇÃO (LRE)	14
	LEGENDA "PARE"	15
	ZEBRADO DE PREENCHIMENTO DA ÁREA DE PAVIMENTO NÃO UTILIZÁVEL (ZPA-1)	16
	BARREIRA RÍGIDA DE CONCRETO	17

NOTAS

- MEDIDAS EM METRO, EXCETO INDICAÇÃO CONTRÁRIA.
- TODAS AS MEDIDAS ESTÃO EM METRO, EXCETO INDICAÇÃO CONTRÁRIA.

LEGENDAS

- PAVIMENTO ASFÁLTICO

SARJETA

PASSEIO
- GUIA

CANTEIRO

00	04/2026	C.M.	D.N.	D.N.	EMIÇÃO INICIAL
VERSÃO	DATA	DES.	VER.	APR.	DESCRIÇÃO
RESPONSÁVEIS TÉCNICOS					RESPONSÁVEL PELO PROJETO Eng. ADRIANO RICARDO CALDARI CREA/SP: 5060781957
CONTRATADO					PREFEITURA MUNICIPAL DE PIRACICABA / SP CNPJ: 46.343.038/0001-29 Rua Antônio Corrêa Barbosa, nº 2233 — Centro, Piracicaba - SP CEP: 13400-900 Telefone: (19) 3403-1000
CLIENTE					PREFEITURA MUNICIPAL DE PIRACICABA
OBJETO					INFRAESTRUTURA DE ACESSO AVENIDA DAS ONDAS
ENDEREÇO					AV. DAS ONDAS - BAIRRO JD SÃO FRANCISCO MUNICÍPIO DE PIRACICABA-SP
FASE					PROJETO EXECUTIVO
DESCRIÇÃO					PLANTA DE SINALIZAÇÃO
ESCALA					1:500
VERSÃO					00
DISCIPLINA					SIN
FOLHA Nº					05 / 07


PLACAS DE REGULAMENTAÇÃO E ADVERTÊNCIA



R-1
(Ø=0,65)




R-19 (40)
(Ø=0,80)

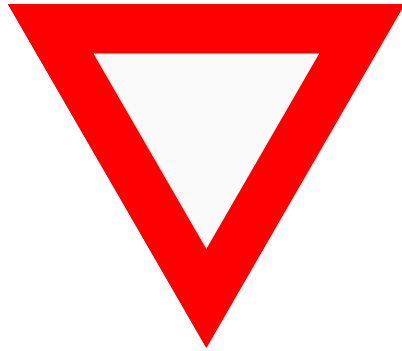


R-2
(Ø=0,80)



R-27
(Ø=0,80)

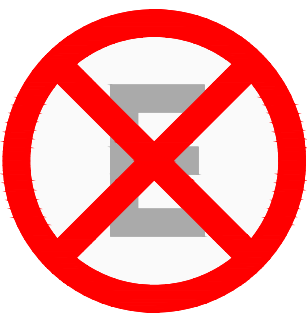

R-6c
(Ø=0,80)

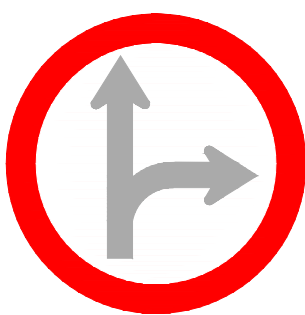


R-25d
(Ø=0,80)




A-32b
(L=0,80)


PLACA INDICATIVA - COLOCAR:

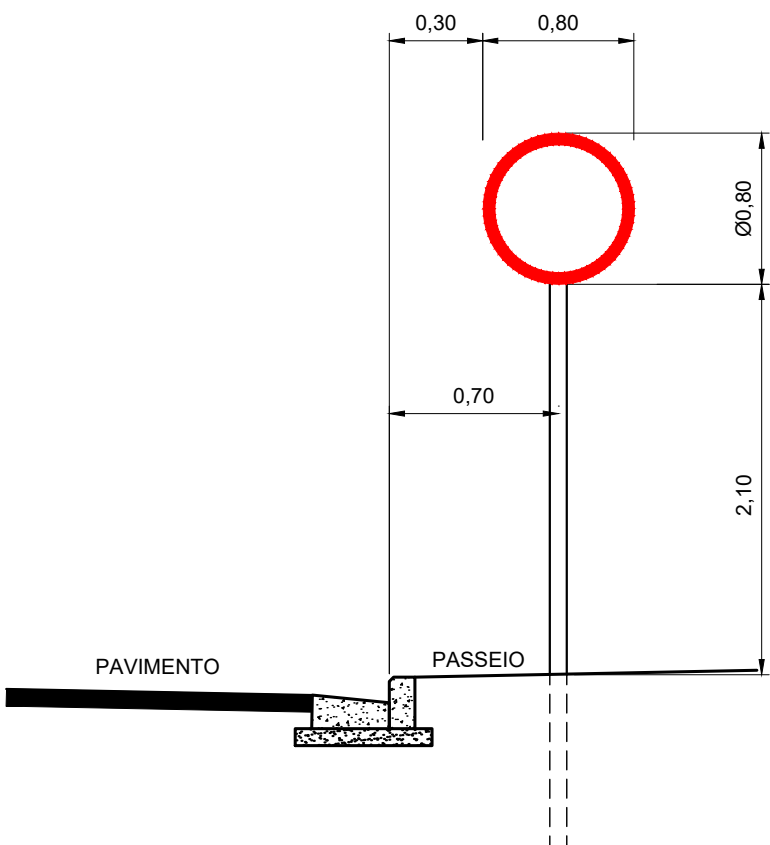

POSTE SIMPLES
REGULAMENTAÇÃO
S/ ESCALA

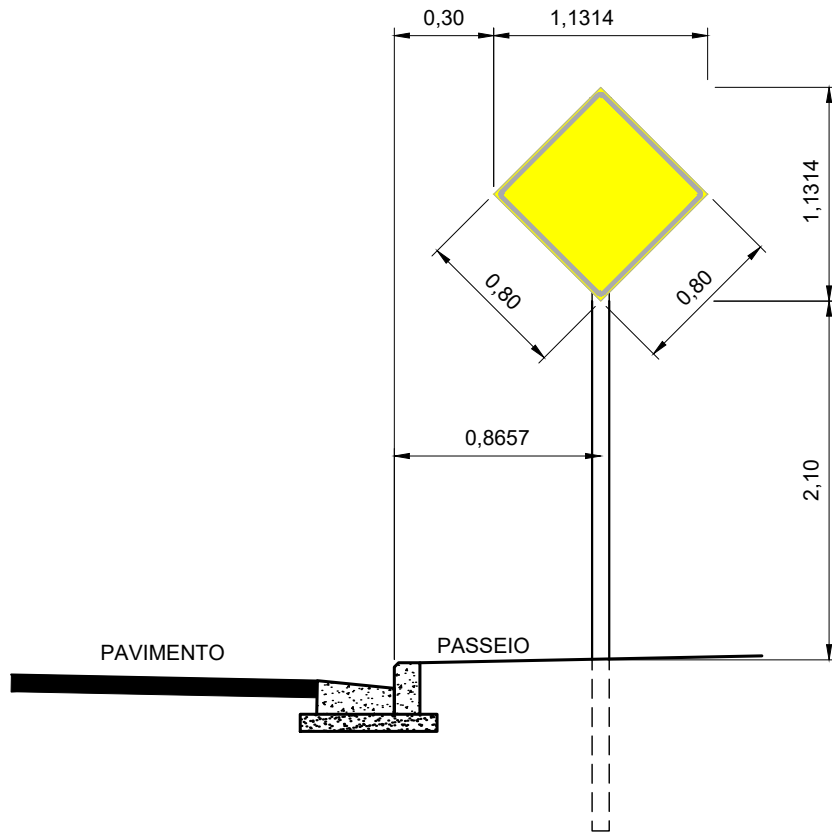


POSTE SIMPLES
ADVERTÊNCIA
S/ ESCALA

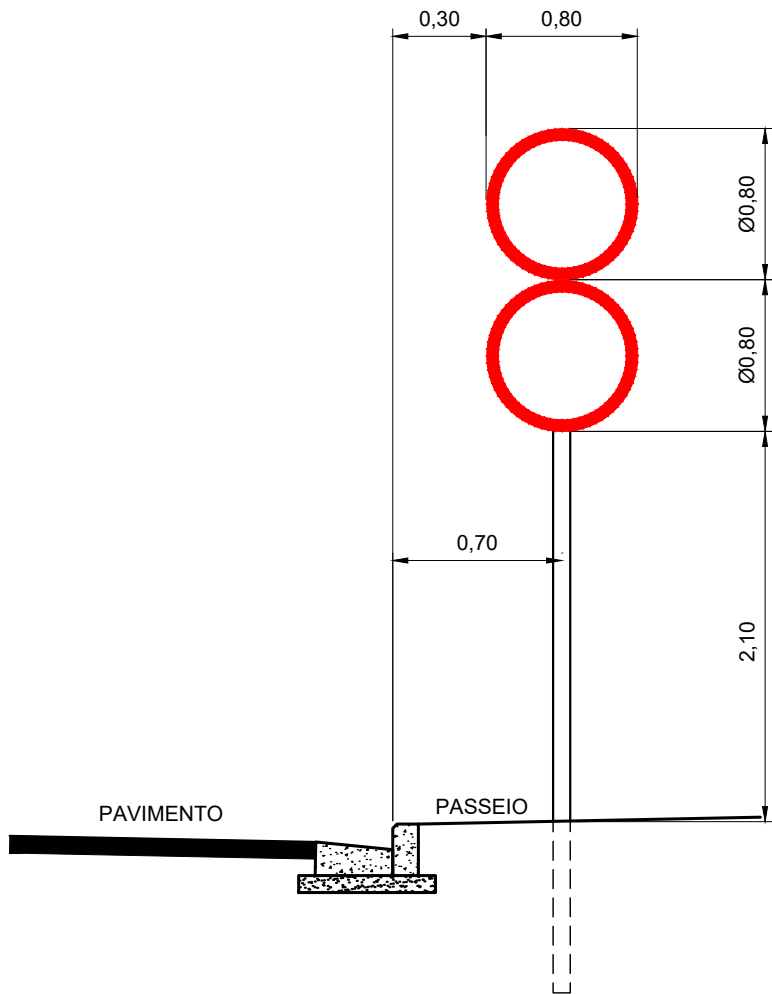


POSTE SIMPLES
REGULAMENTAÇÃO C/ 2 PLACAS
S/ ESCALA


DETALHE DE POSICIONAMENTO
POSTE SIMPLES
S/ ESCALA

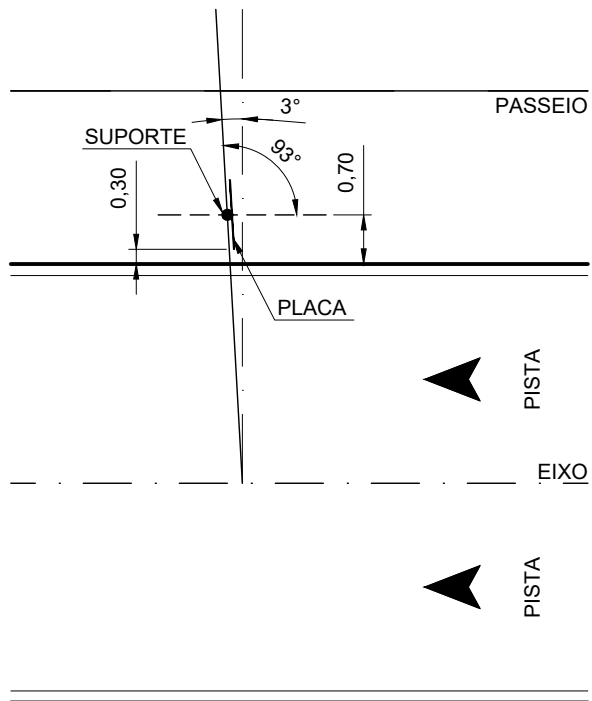

DETALHE DE POSICIONAMENTO
POSTE DUPLO
S/ ESCALA

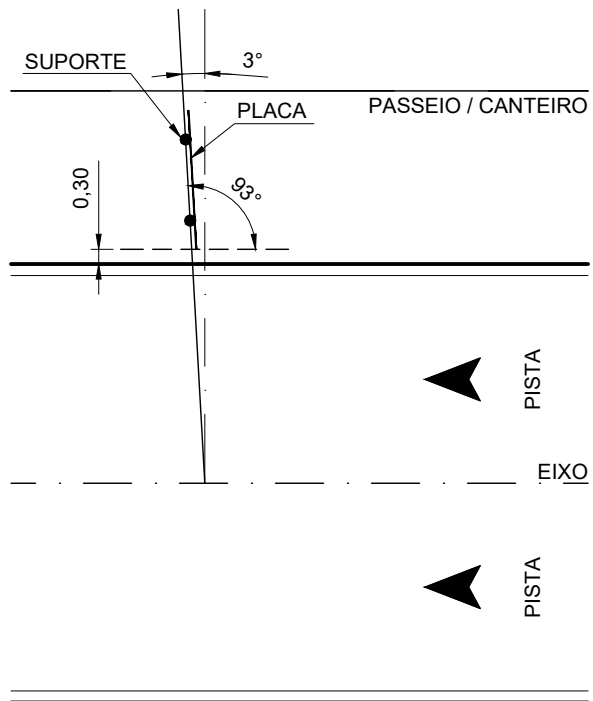

DETALHE DE POSICIONAMENTO
VIA URBANA
POSTE SIMPLES
S/ ESCALA

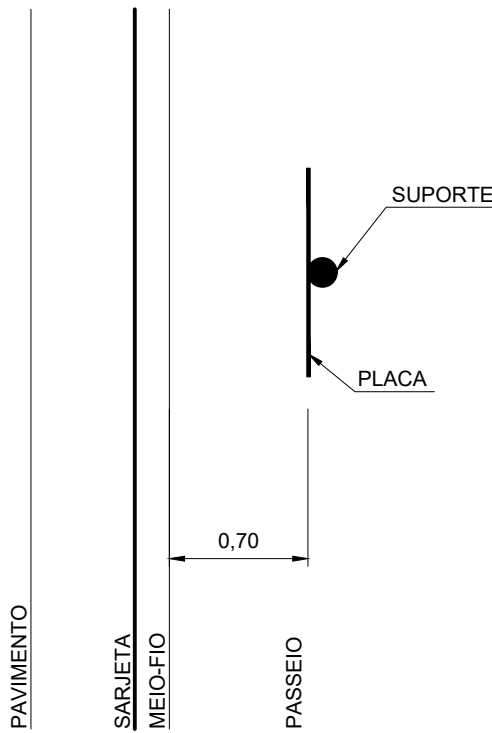

00	04/2026	C.M.	D.N.	D.N.	EMIÇÃO INICIAL
VERSÃO	DATA	DES.	VER.	APR.	DESCRIÇÃO
RESPONSÁVEIS TÉCNICOS					ESQUEMA TÉCNICO Eng. Cristiano Dias CREA: 5063341740 Eng. Fernanda P. Ramos CREA: 5062158896 Eng. Flávio Pinheiro CREA: 0641863116
CONTRATADA					PREFEITURA MUNICIPAL DE PIRACICABA / SP CNPJ: 46.341.038/0001-29 Rua Antônio Corrêa Barbosa, nº 2233 — Centro, Piracicaba - SP CEP: 13400-900 Telefone: (19) 3403-1000
CLIENTE					ESCALA INDICADA 04/2026
OBJETO					VERSÃO 00 FORMATO A1
ENDEREÇO					DISCIPLINA SIN FOLHA Nº 07 / 07
FASE					DESCRIÇÃO DETALHES DE SINALIZAÇÃO VERTICAL