
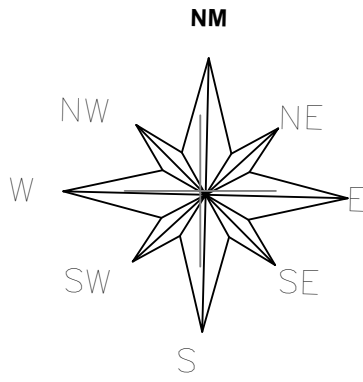


FUNDO DA FOLHA: A1
Este desenho é propriedade intelectual dos seus autores, não podendo, sem prévia autorização, ser reproduzido ou usado para qualquer outro fim a não ser o aqui indicado

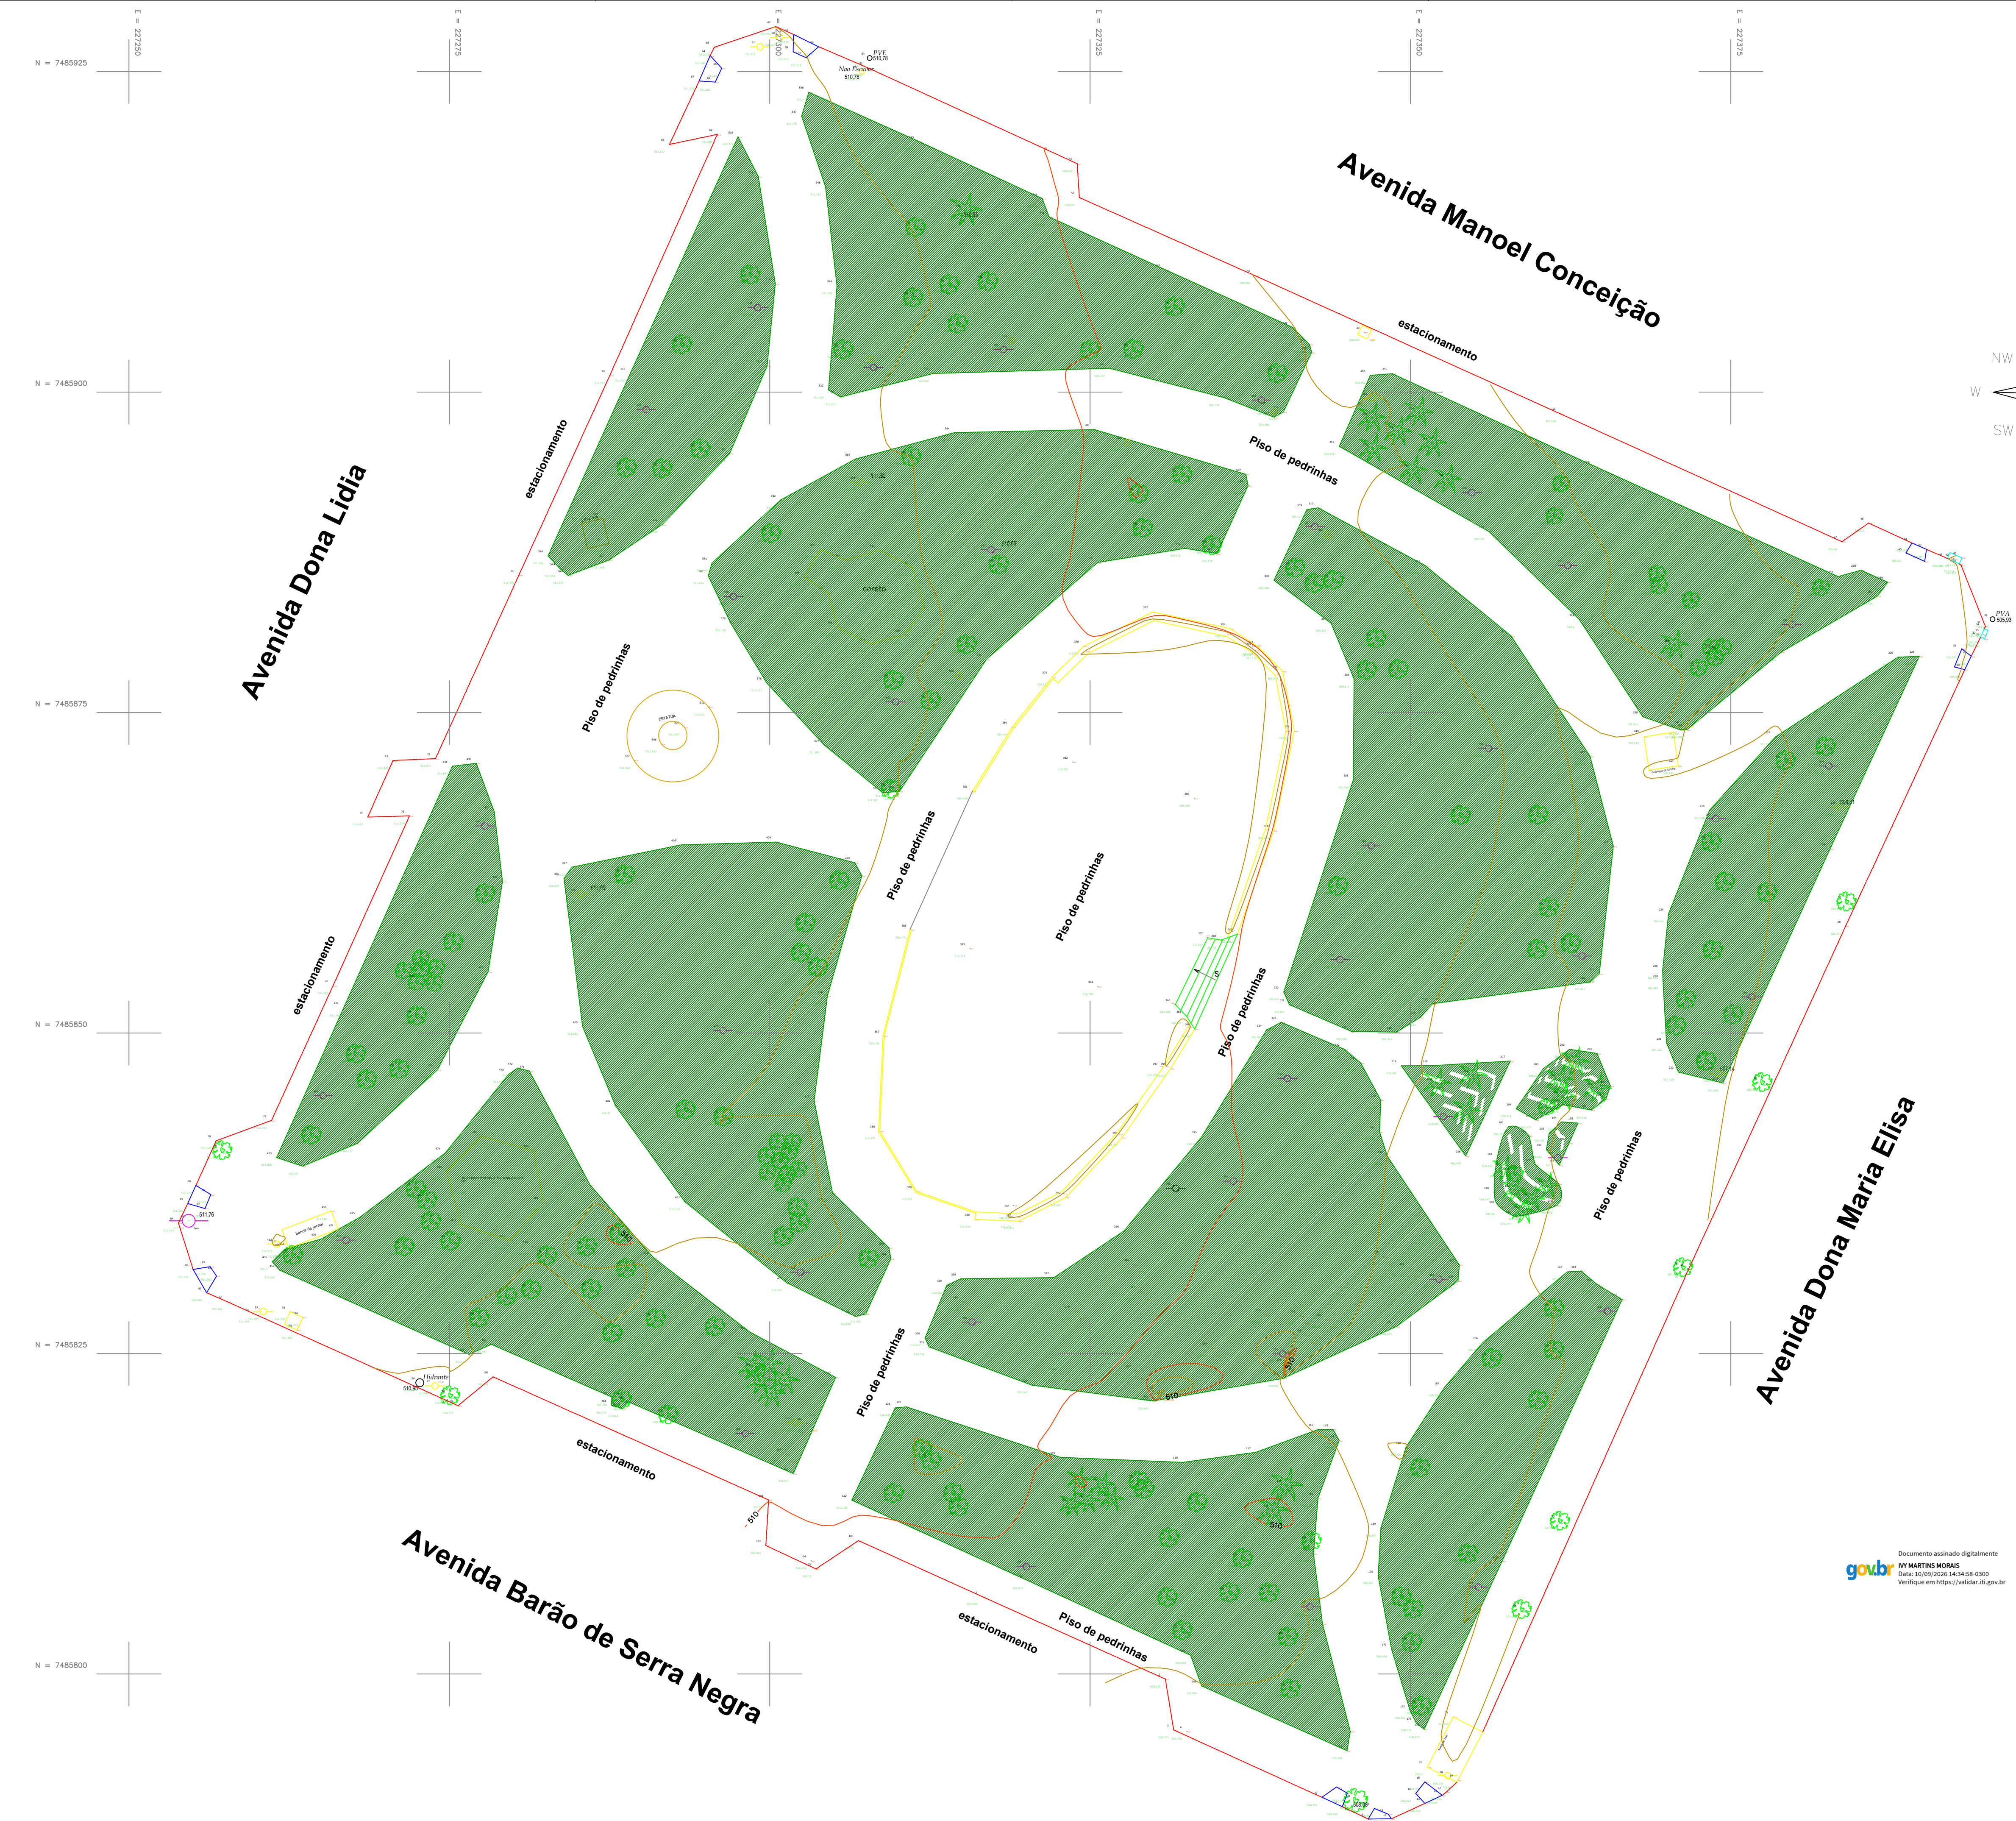

LEGENDA	
	POSTE
	ALINHAMENTO PREDIAL
	ALINHAMENTO DIVISA
	GUIA
	GALERIA EXISTENTE
	ESTACÃO DE LEVANTAMENTO
	PONTO DE DIVISA
	ÁRVORE
	BOCA DE LOBO
	BOCA DE LOBO DUPLA
	BOCA DE LOBO TRIPLA

Observação
Origem das coordenadas:
Coordenadas Planas Sistema Sirgas 2000

Levantamento
Área Total Levantada : 11.752,82 m2

OBSERVAÇÃO
Verde - Situações que são do Limite de Jardim Gramado
Nota
O Levantamento Topográfico foi Executado e Baseado em Informação e Documentação cedida pelo Proprietário

Documento assinado digitalmente
gov.br
IVY MARTINS MORAIS
Data: 10/09/2026 14:34:58-0300
Verifique em <https://brasildata.dig.gov.br>

DD	08/2026	S.R.	I.M.	I.M.	EMIÇÃO INICIAL		
VERSÃO	DATA	DES.	VER.	APR.		DESCRIÇÃO	
COORDENADORES:						EQUIPE TÉCNICA	
						Arq. Thyago Rodrigues CAU: A176264-8	
						Arq. Marcos Davianiel CAU: A122711-4	
						Arq. Diego Orselli CAU: A171855-0	
						Arq. Sérgio Rigueti CAU: A154178-6	
						Arq. Jovanna Santana CAU: A172731-1	
						Arq. Everton Kono CAU: A62018-3	
						Arq. Eduardo Muzari CAU: A255444-3	
CONTRATADA:							
						sete Serviços Técnicos Especializados LTDA End.: Avenida das Nações Unidas, 12.399 - 318 Brooklin Paulista - São Paulo - SP Fone +55 11 5507-5050 E-mail: contato@setee.com.br	
CLIENTE:						PREFEITURA MUNICIPAL DE PIRACICABA	
OBJETO:						REQUALIFICAÇÃO DA PRAÇA IMACULADA CONCEIÇÃO	
ENDERÇO:						AVENIDA DONA LÍDIA, EM FRENTE À IGREJA MATRIZ IMACULADA CONCEIÇÃO, VILA REZENDE - PIRACICABA/SP	
PAÍS:						PROJETO BÁSICO	
						PLANTA TOPOGRÁFICA	
						ESCALA:	DATA:
						1:250	08/2026
						VERSÃO:	FORMATO:
						00	A1
						DESCRIÇÃO:	FOLHA Nº:
						TOP	01/01