



RUA LUIZ ALVES DE ALMEIDA




Planta de Intervenção
Esc. 1:200

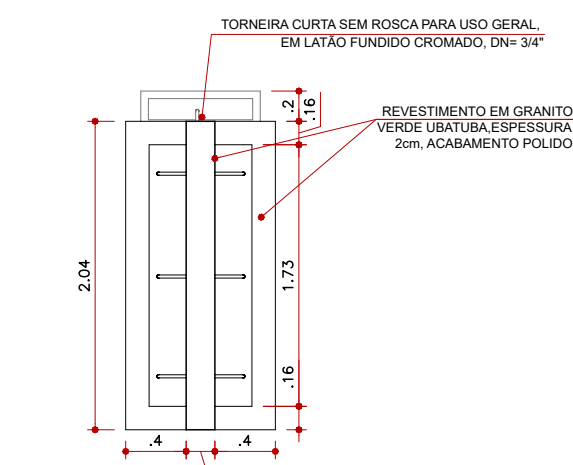


Vista Superior - Bebedouro
Esc. 1:50

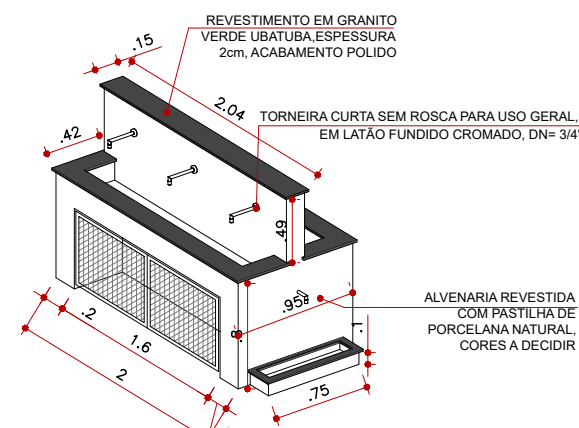


Perspectiva Isométrica - Bebedouro
SEM ESCALA

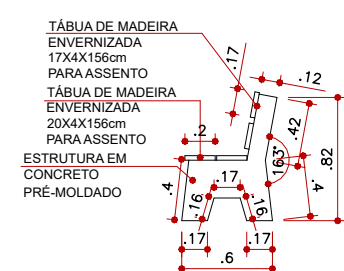


Vista Lateral - Modelo 2
Esc. 1:50

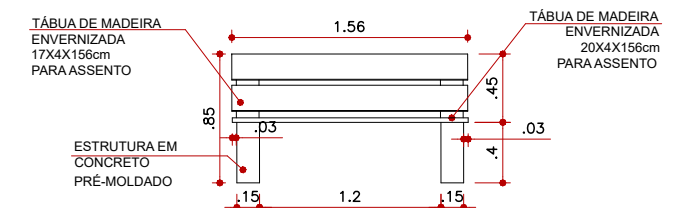


Vista Frontal - Modelo 2
ESTRUTURA EM CONCRETO PRÉ-MOLDADO E ASSENTOS COM ENCSITO EM MADEIRA
Esc. 1:50

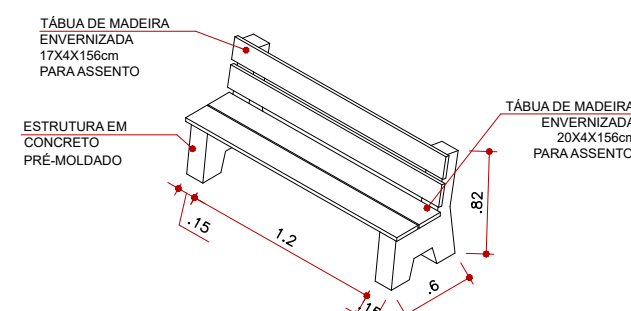


Perspectiva - Banco Modelo 2
ESTRUTURA EM CONCRETO PRÉ-MOLDADO E ASSENTOS COM ENCSITO EM MADEIRA
SEM ESCALA

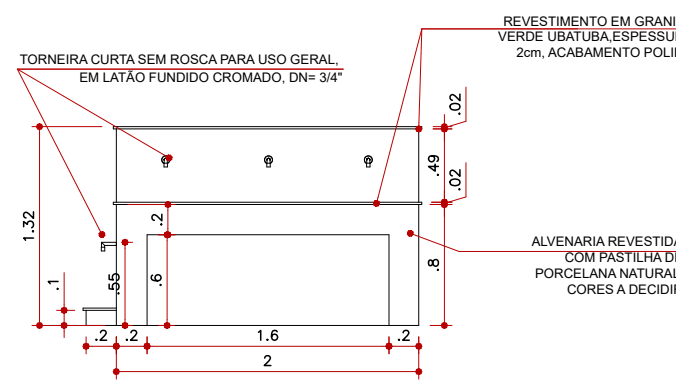


Elevação Frontal - Bebedouro
Esc. 1:50

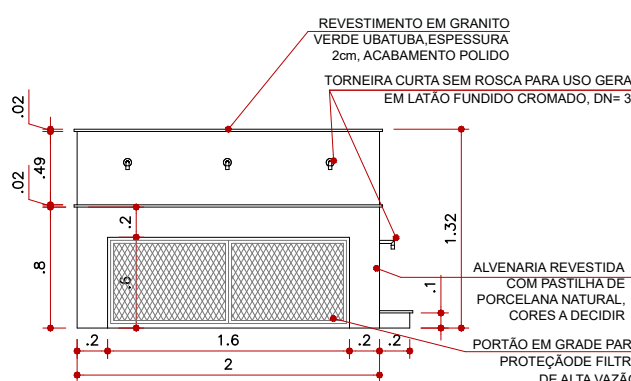



Elevação Traseira - Bebedouro
Esc. 1:50

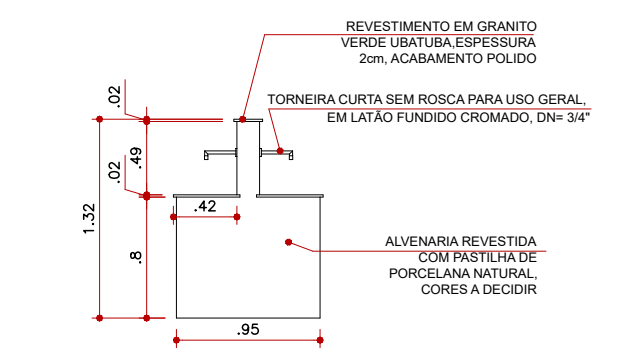


Elevação Lateral Esquerda - Bebedouro
Esc. 1:50

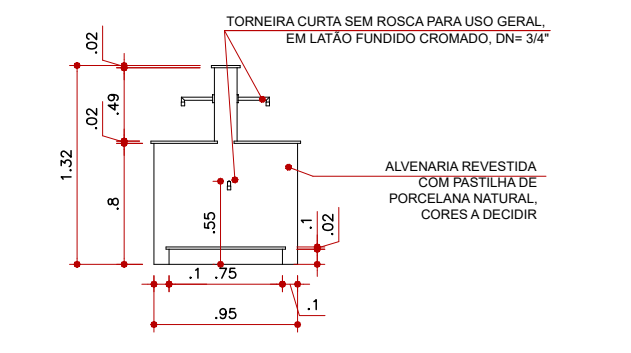


Elevação Lateral Direita - Bebedouro
Esc. 1:50

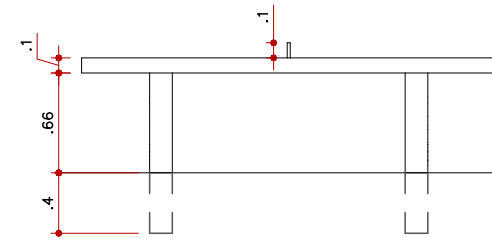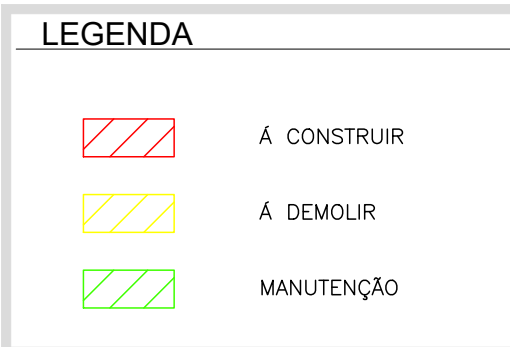


Elevação Lateral - Tênis de Mesa
Esc. 1:50

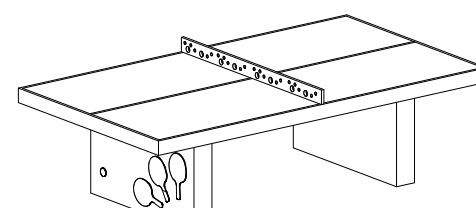


Perspectiva Isométrica - Tênis de Mesa
SEM ESCALA

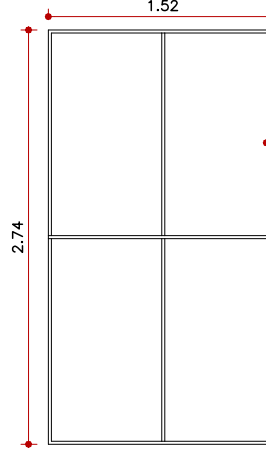

Vista Superior - Tênis de Mesa
Esc. 1:50

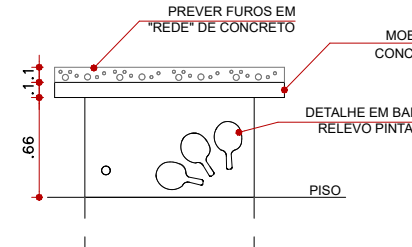


Elevação Frontal - Tênis de Mesa
Esc. 1:50

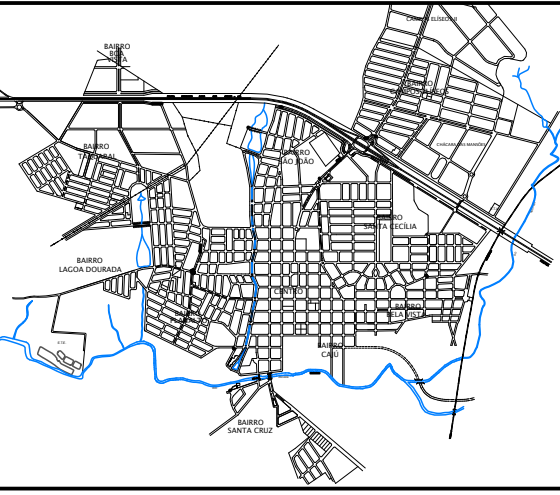
		PREFEITURA MUNICIPAL DE BROTAS	
TÍTULO		FL. 01/02	
PROJETO BÁSICO - INTERVENÇÕES			
PRAÇA ANTÔNIO JOÃO SCATOLIN - JD. MODELO			
LOCAL:		RUA WILSON NICOLELA ESQ. RUA LUIZ ALVES DE ALMEIDA	
BAIRRO:		TAQUARAL	
CIDADE:		MUNICÍPIO DE BROTAS	
PROPRIETÁRIO:		PREFEITURA MUNICIPAL DA ESTÂNCIA TURÍSTICA DE BROTAS	
LOCALIZAÇÃO SEM ESCALA		GESTOR E RESPONSÁVEL TÉCNICO	
		LEANDRO CORRÊA Prefeito Municipal	
QUANTITATIVO		MÔNICA DE QUEIROZ SANTANA Arquiteta e Urbanista CAU A235153-6	
ÁREA DO TERRENO		4.063,23m²	
ÁREA DO TERRENO+CALÇADAS		4.929,30m²	
		RRT: S113771567I00CT001	
DATA: NOVEMBRO/2023		ESCALA: Indicada	




Planta de Implantação
Esc.: 1:200

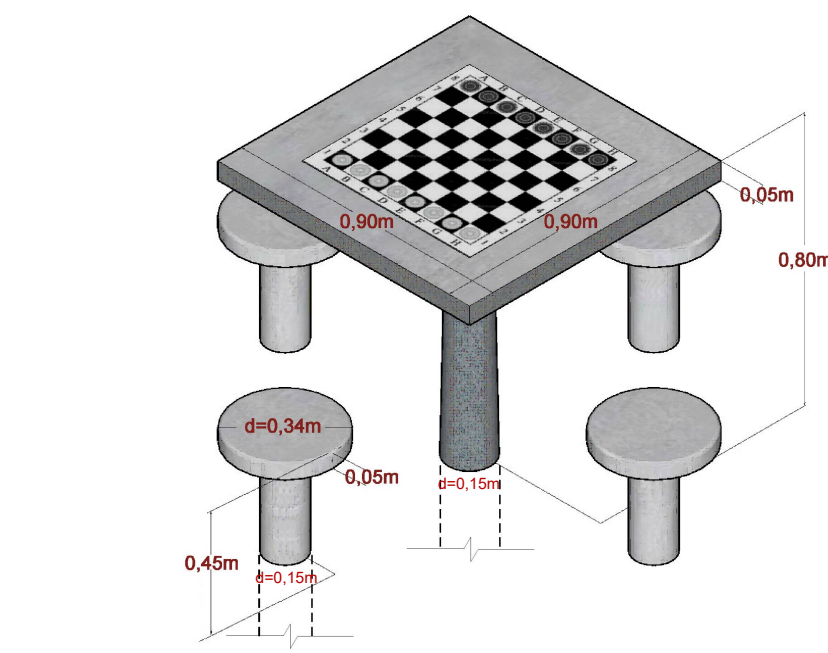


Perspectiva - Banco Modelo 4
ESTRUTURA EM CONCRETO PRÉ-MOLDADO
SEM ESCALA

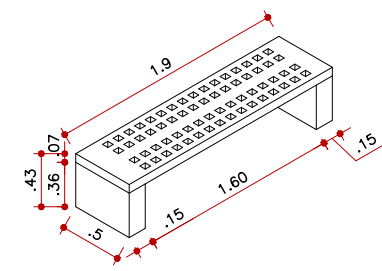


Perspectiva - Banco Modelo 1
ESTRUTURA EM CONCRETO PRÉ-MOLDADO
SEM ESCALA

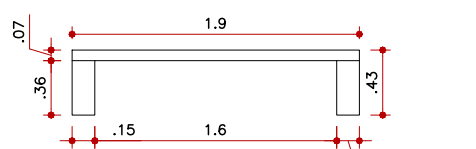


Vista Frontal - Banco Modelo 1
ESTRUTURA EM CONCRETO PRÉ-MOLDADO
Esc.: 1:20

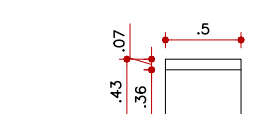


Vista Lateral - Banco Modelo 1
ESTRUTURA EM CONCRETO PRÉ-MOLDADO
Esc.: 1:50

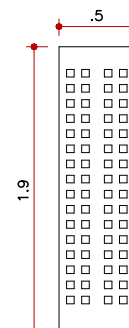


Vista Superior - Banco Modelo 1
ESTRUTURA EM CONCRETO PRÉ-MOLDADO
Esc.: 1:50

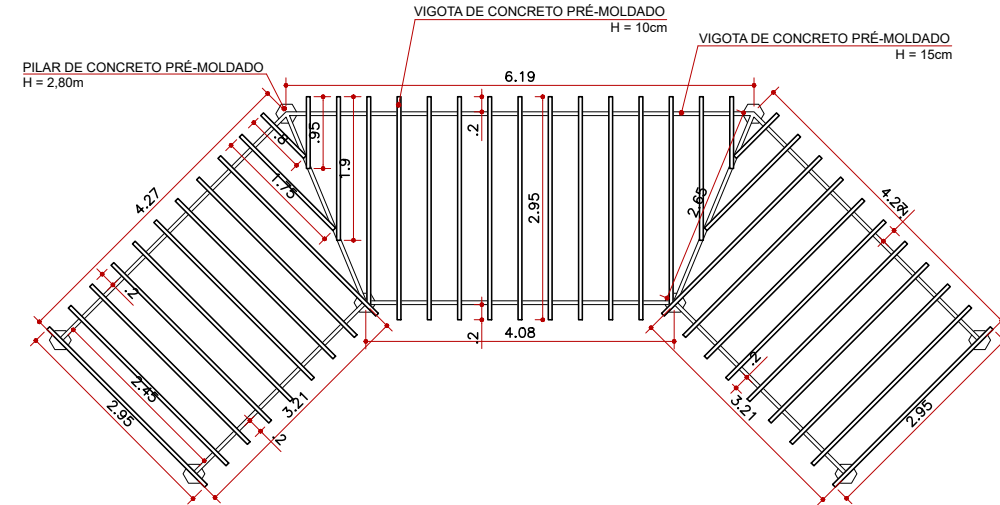


Vista Superior - Pergolado
Esc.: 1:100

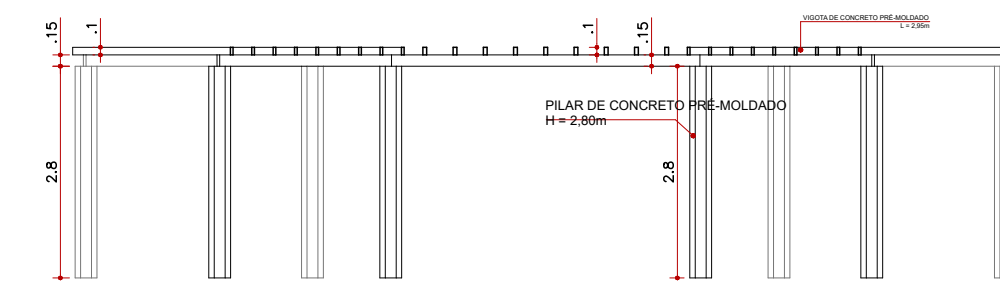

Vista Frontal - Pergolado
Esc.: 1:100

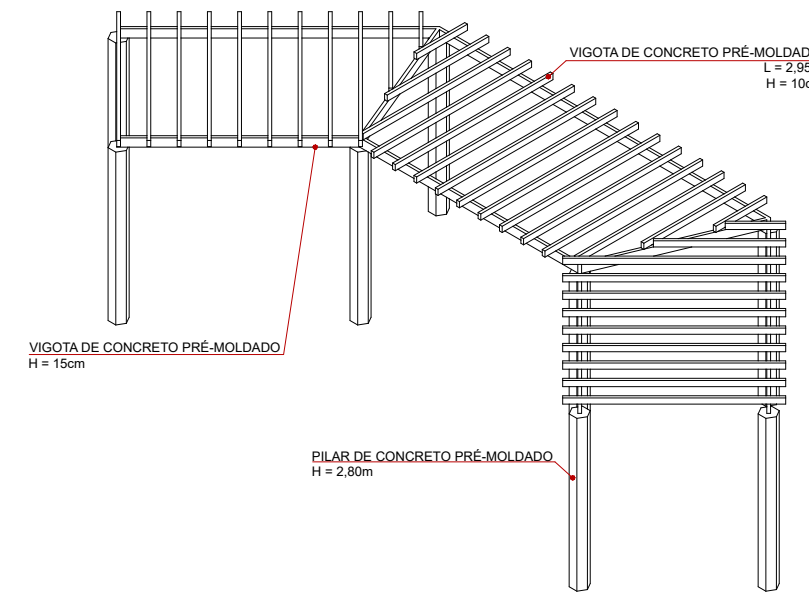


Perspectiva Isométrica - Pergolado
SEM ESCALA

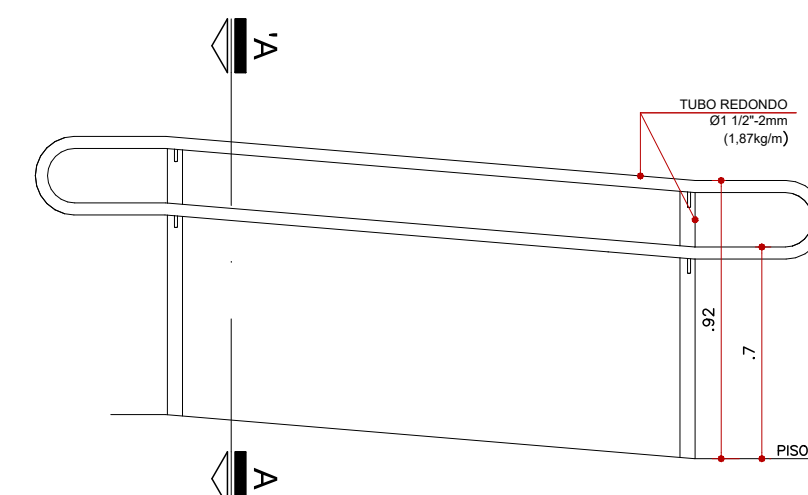


Vista Frontal - Corrimão Intermediário Simples (COMP. 3)
Esc.: 1:25

NBR 9050 (B.9.4) / IT-11 (B.9.4.1) - Quando se tratar de escadas ou rampas com largura igual ou superior a 2,20 m, é necessária a instalação de no mínimo um corrimão intermediário, garantindo faixa de circulação com largura mínima de 1,20 m

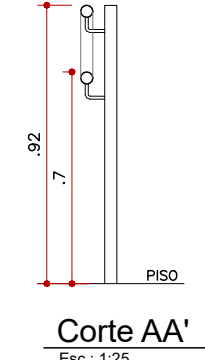

Corte AA'
Esc.: 1:25

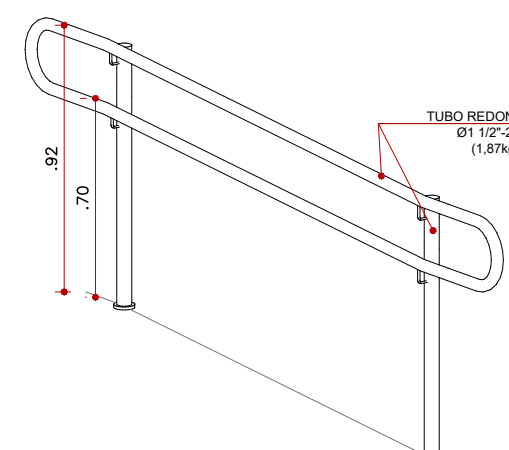

Perspectiva - Corrimão Intermediário
Esc.: 1:25

RESUMO DE AÇO				
#	DESCRIÇÃO PERFIL	DIMENS.	COMP. CONSUMO	MASSA UNITÁRIA TOTAL
01	TUBO REDONDO VERT. GUARDA-CORPO	Ø1 1/2" Esp. 2,0mm	1,80m	1,87kgm 3,37kg
02	TUBO REDONDO HORIZ. CORRIMÃO	Ø1 1/2" Esp. 2,0mm	2,10m	1,87kgm 3,93kg
03	FERRO LISO REDONDO	Ø 12"	0,20m	0,963kgm 0,20kg
TOTAL				7,50kg




PREFEITURA MUNICIPAL DE BROTTAS

FL. 02/02

PROJETO BÁSICO - ARQUITETÔNICO
PRAÇA ANTÔNIO JOÃO SCATOLIN - JD. MODELO
LOCAL:
RUA WILSON NICOLELA ESQ. RUA LUIZ ALVES DE ALMEIDA
BAIRRO:
JARDIM MODELO
CIDADE:
MUNICÍPIO DE BROTTAS
PROPRIETÁRIO:
PREFEITURA MUNICIPAL DA ESTÂNCIA TURÍSTICA DE BROTTAS

LOCALIZAÇÃO SEM ESCALA

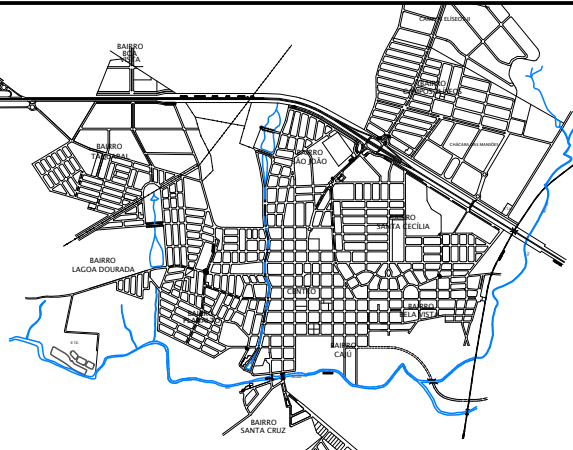

GESTOR E RESPONSÁVEL TÉCNICO

LEANDRO CORRÊA
Prefeito Municipal




QUANTITATIVO

ÁREA DO TERRENO	4.063,23m²
ÁREA DO TERRENO+CALÇADAS	4.929,30m²

RRT: S113771567100CT001

DATA: NOVEMBRO/2023

ESCALA: Indicada

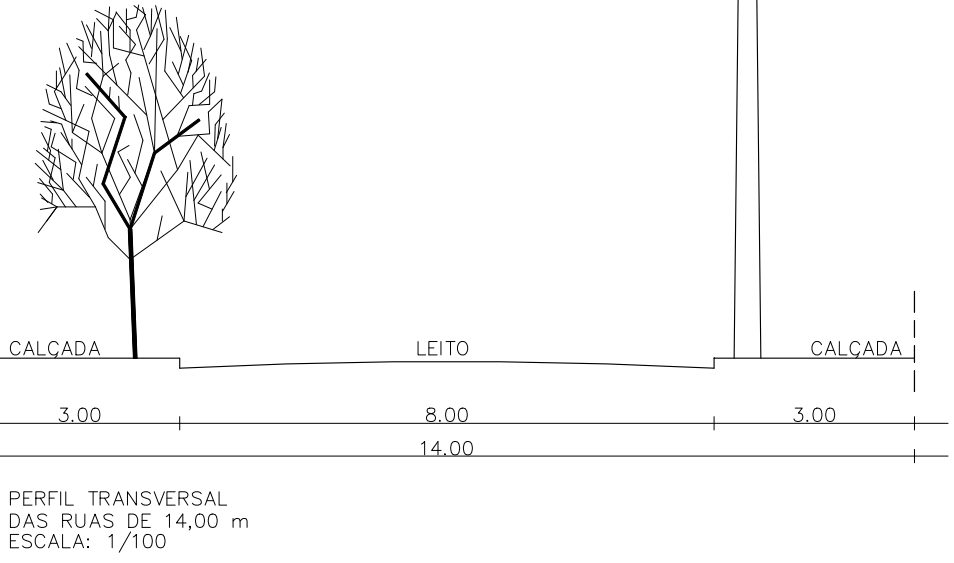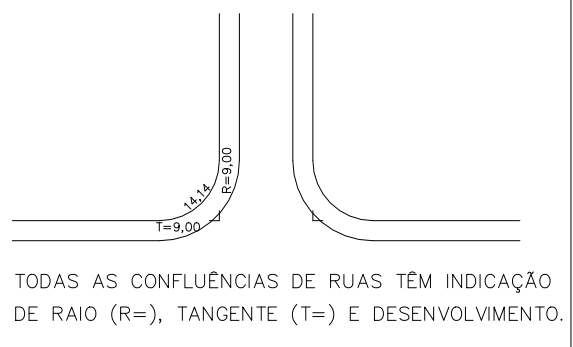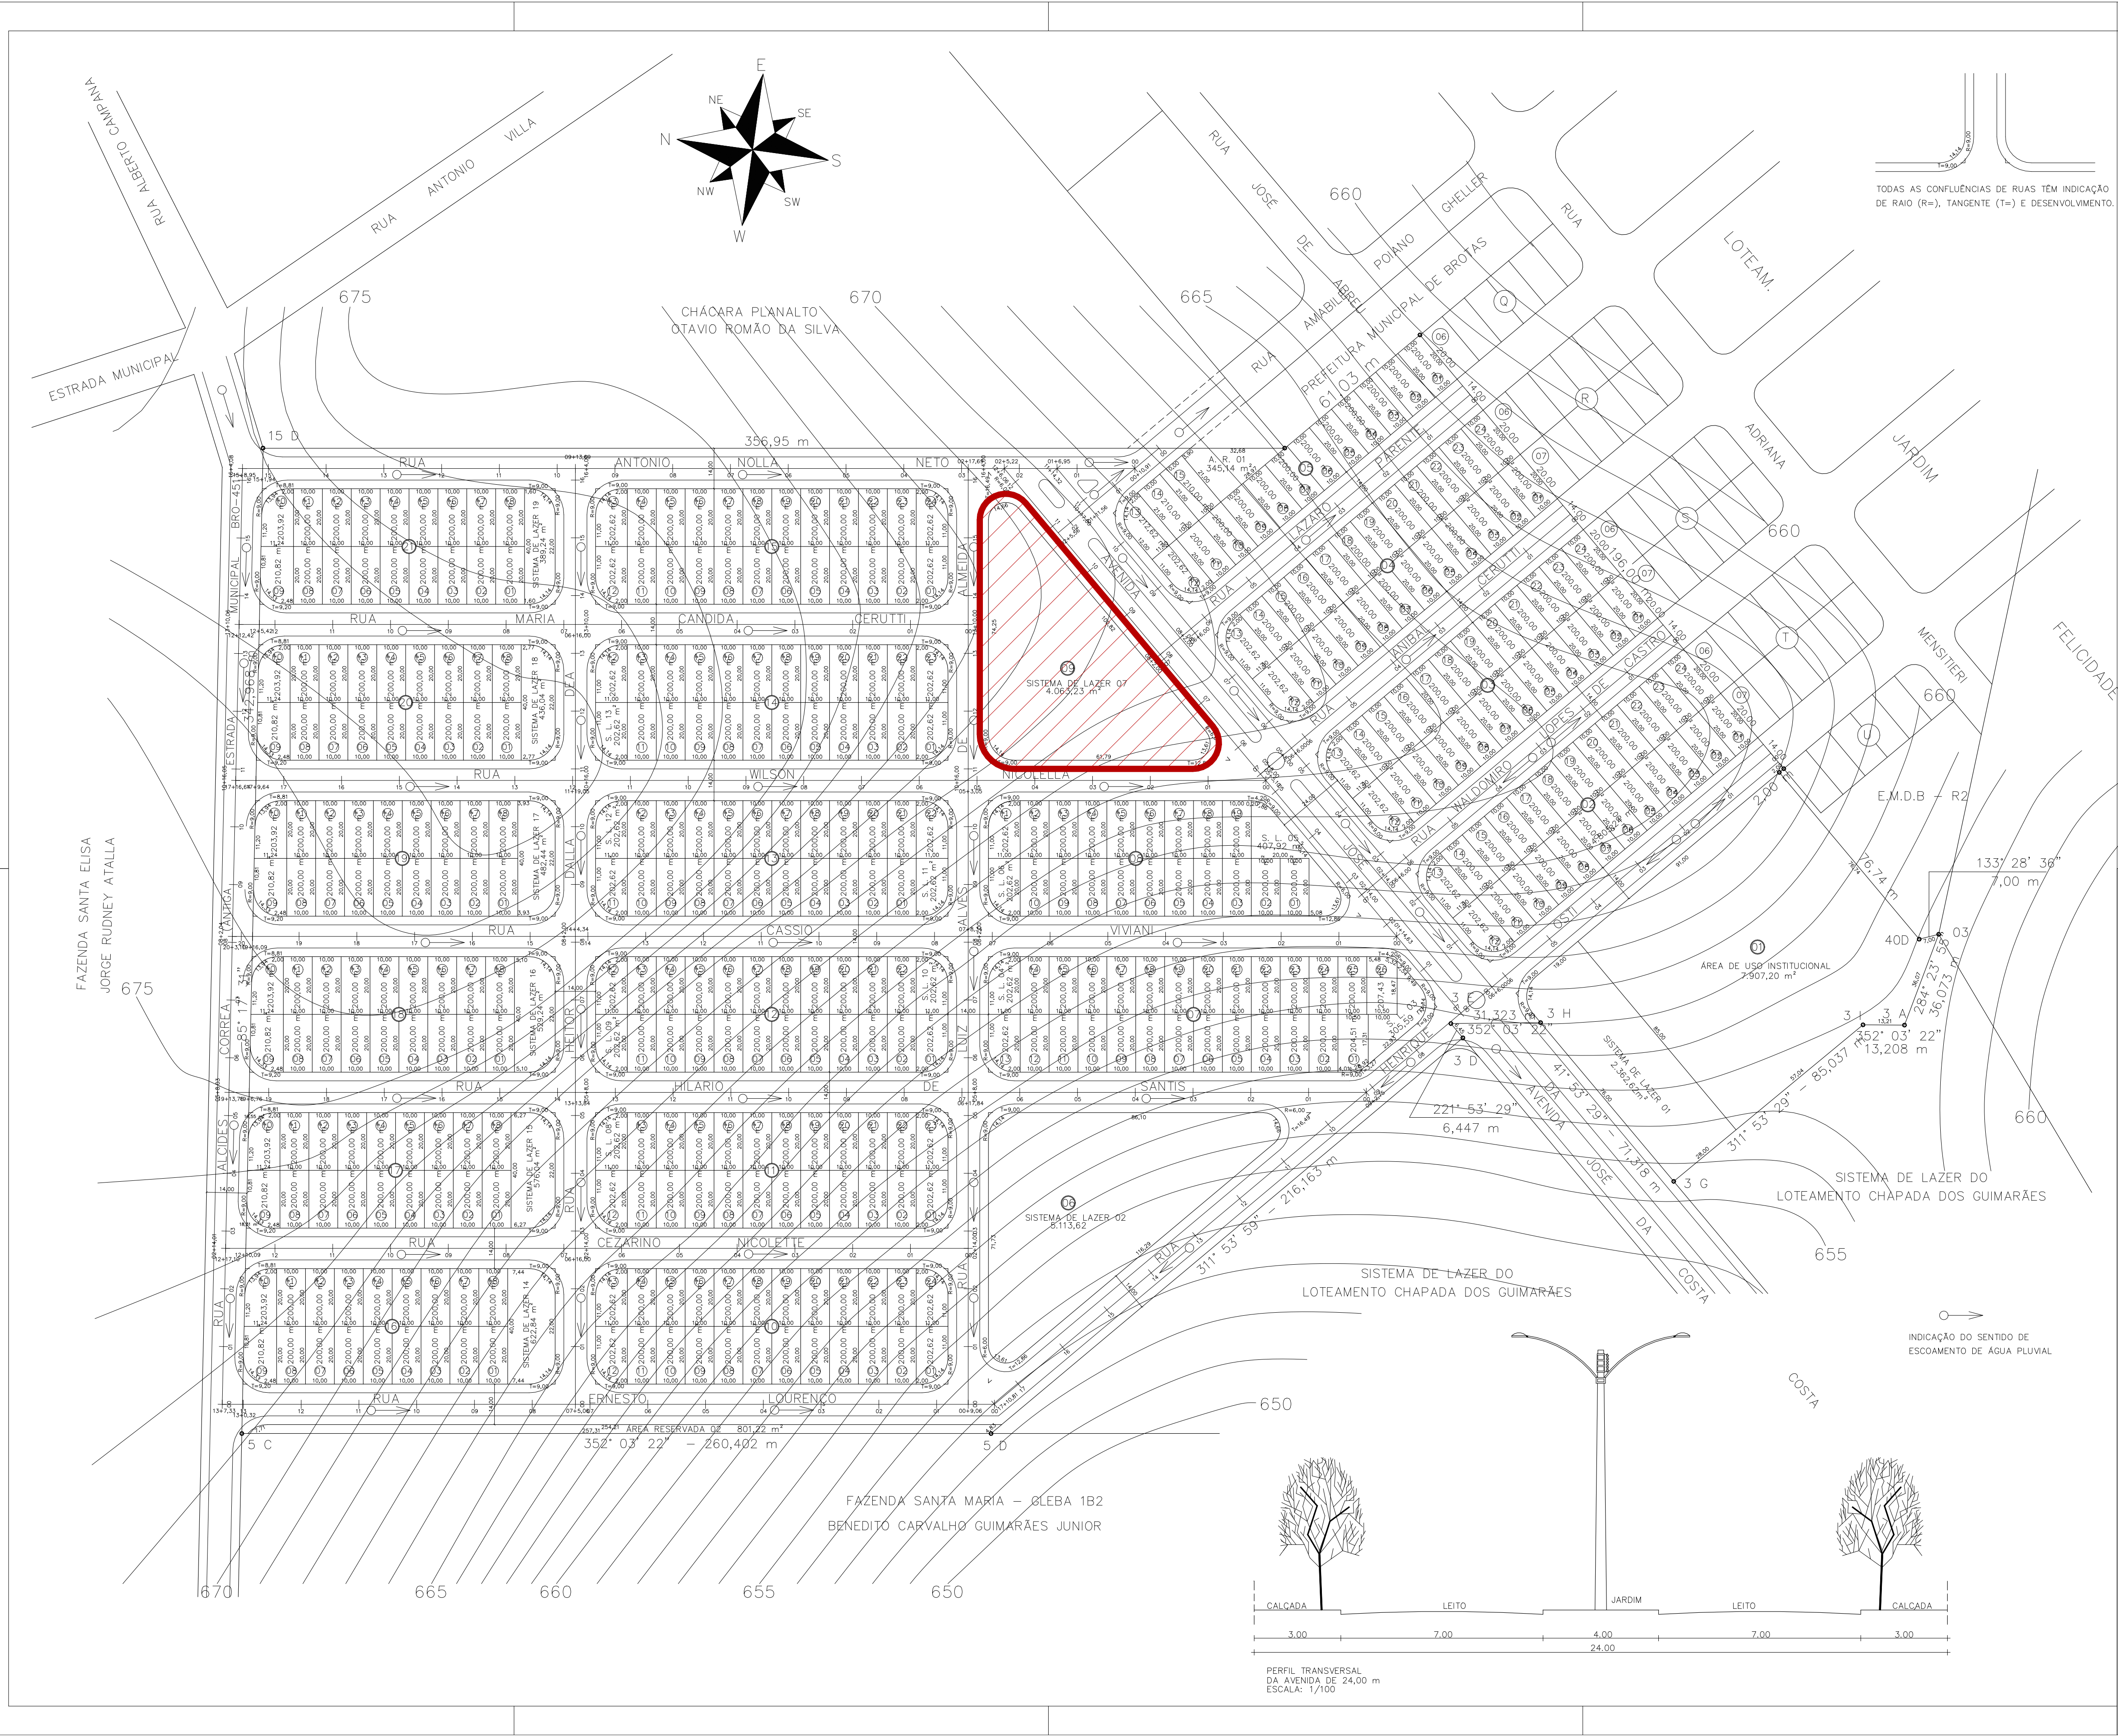

DAS QUADRAS (LOTES)			DOS SISTEMAS DE LAZER		
QUADRA	ÁREA (m²)	Nº DE LOTES	S.L.	QUADRA	ÁREA (m²)
TOTAL	75.803,74	378	TOTAL		16.909,78


DAS ÁREAS RESERVADAS			TOTAL		
A.R.	ÁREA (m²)	(%)	USO LOTES	ÁREA (m²)	(%)
01	345,14	0,45	01	75.803,74	48,712
02	801,22	1,06	A.R.	1.146,36	0,737
TOTAL	1.146,36	1,51	S.L.	16.909,78	10,867

LEGENDA:
A.U.I. - ÁREA DE USO INSTITUCIONAL
A.R. - ÁREA RESERVADA
S.L. - SISTEMA DE LAZER
R - TANGENTE
RAIO

JARDIM MODELO

FOLHA: 03/09

PROJETO URBANÍSTICO
PROP.: EMPRESA MUNICIPAL DE DESENVOLVIMENTO DE BROTAS
LOCAL: ESTRADA MUNICIPAL BRO-451, SEM NÚMERO, BROTAS, SP.
ESCALA: 1/1.000

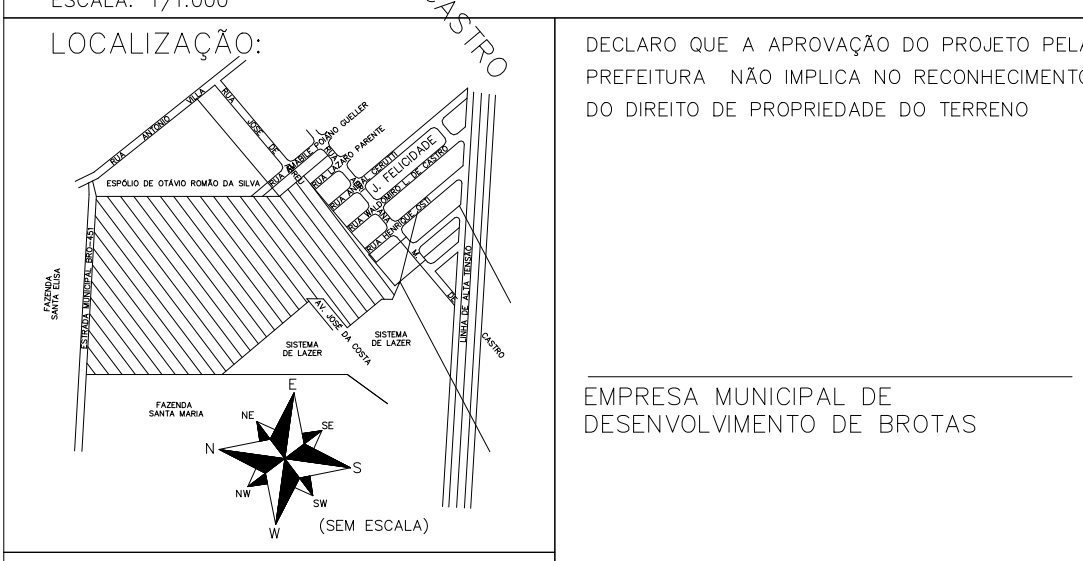

QUADRO DE ÁREAS		
Nº	ESPECIFICAÇÃO	ÁREAS (m²) (%)
1.	ÁREAS DOS LOTES	75.803,74 48,712
2.	ÁREAS PÚBLICAS	53.847,72 34,603
2.1	SISTEMA VÁRIO	53.847,72 34,603
2.2	ÁREAS INSTITUCIONAIS (EQUIPAMENTOS URBANOS E COMUNITÁRIOS)	7.907,20 5,081
2.3	ESPAÇOS LIVRES DE USO PÚBLICO	16.909,78 10,867
3.	ÁREAS RESERVADAS	1.146,36 0,737
3.1	ÁREAS RESERVADAS	1.146,36 0,737
4.	ÁREA LOTEADA	155.614,80 100,000
5.	ÁREA REMANESCENTE	155.614,80 100,000
6.	ÁREA TOTAL DA GLEBA	155.614,80 100,000

AUTOR DO PROJETO E RESP. TÉCNICO
JULIO LOURENÇÃO NETO
ENGENHEIRO CIVIL
CREA. N.º 060.068.962-5
CIC. N.º 714.660.538-67
ART. N.º 8210200301260512