


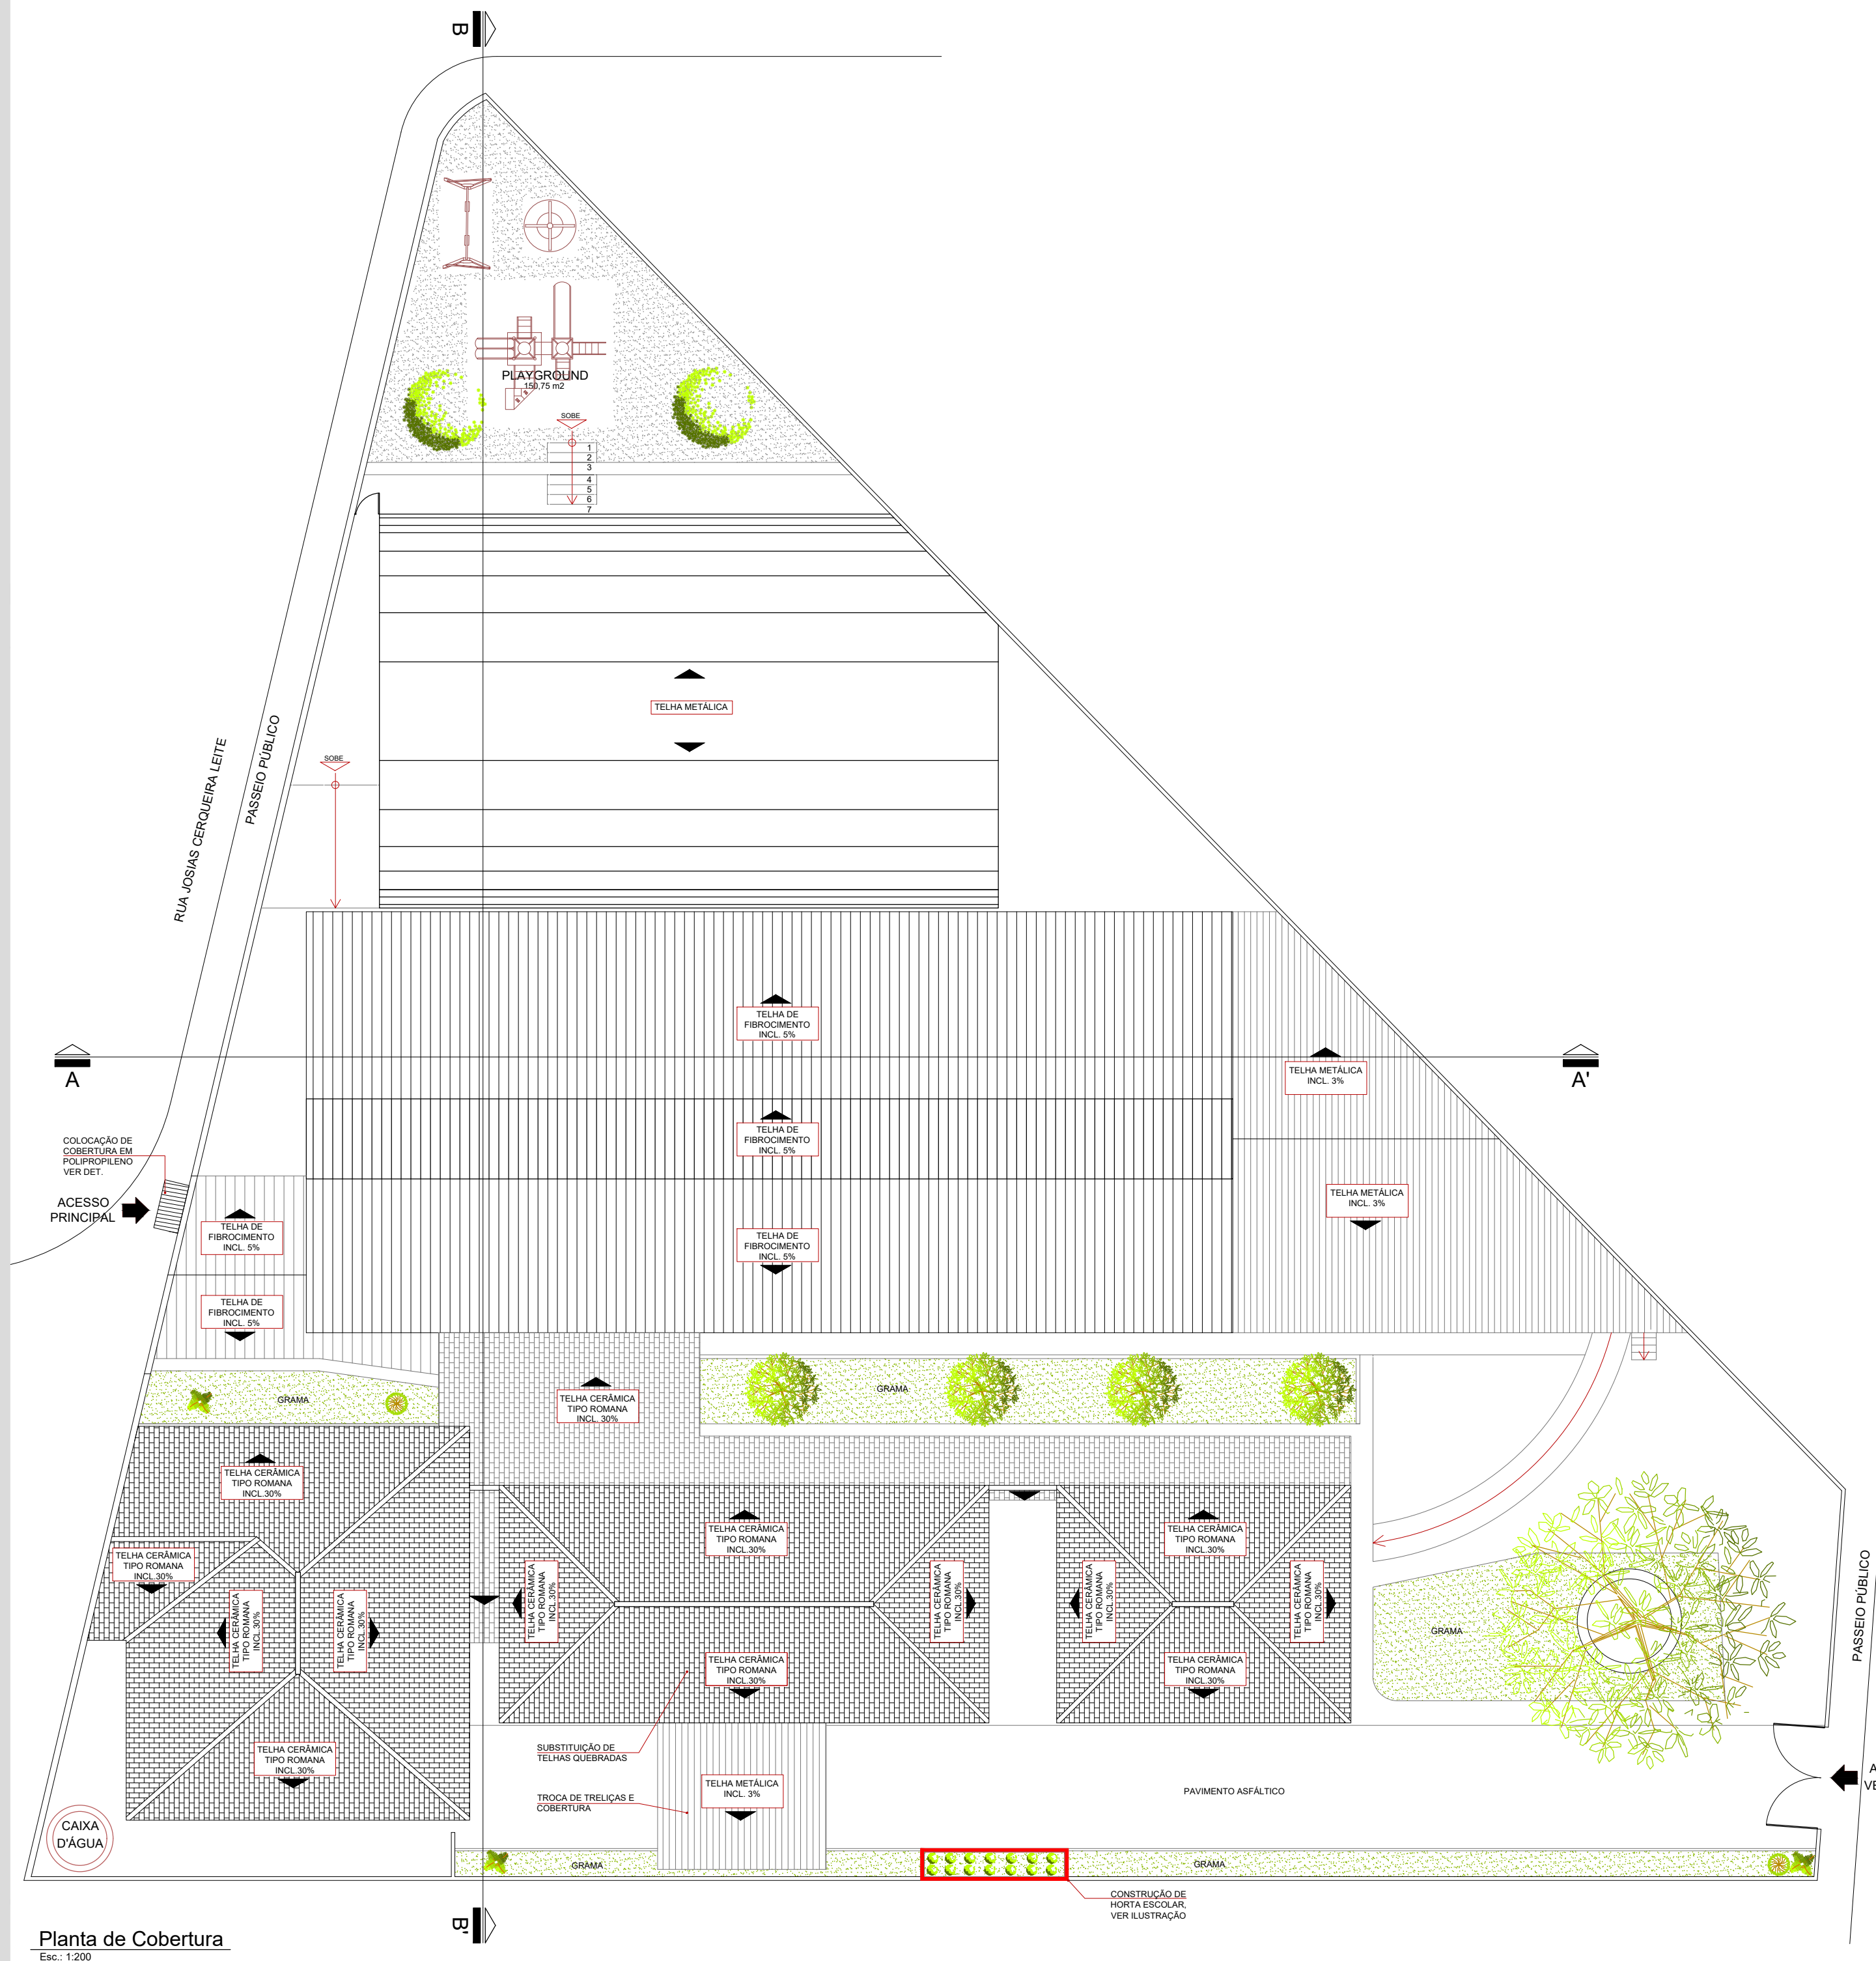

Planta de Cobertura
Esc.: 1:200



Imagem Ilustrativa - Horta Escolar
SITUAÇÃO SEM ESCALA



PREFEITURA MUNICIPAL DE BROTAS

FL. 02/03

TÍTULO

PROJETO BÁSICO DE REFORMA ESCOLA MUNICIPAL RUNER BALTAZAR

LOCAL:

RUA JOSIAS CERQUEIRA LEITE, 35

BAIRRO:

JARDIM PLANALTO

CIDADE:

MUNICÍPIO DE BROTAS

PROPRIETÁRIO

PREFEITURA MUNICIPAL DA ESTÂNCIA TURÍSTICA DE BROTAS

LOCALIZAÇÃO SEM ESCALA

GESTOR E RESPONSÁVEL TÉCNICO



LEANDRO CORRÊA
Prefeito Municipal

Mônica de Queiroz Santana
Arquiteta e Urbanista
CAU 187208-7

QUANTITATIVO

ÁREA DO TERRENO 3125,88m²

ÁREA DA QUADRA COBERTA 385,28m²
DEMAIS ÁREAS CONSTRUÍDAS 982,58m²

RRT.

DATA:

FEVEREIRO/2021

ESCALA: Indicada