



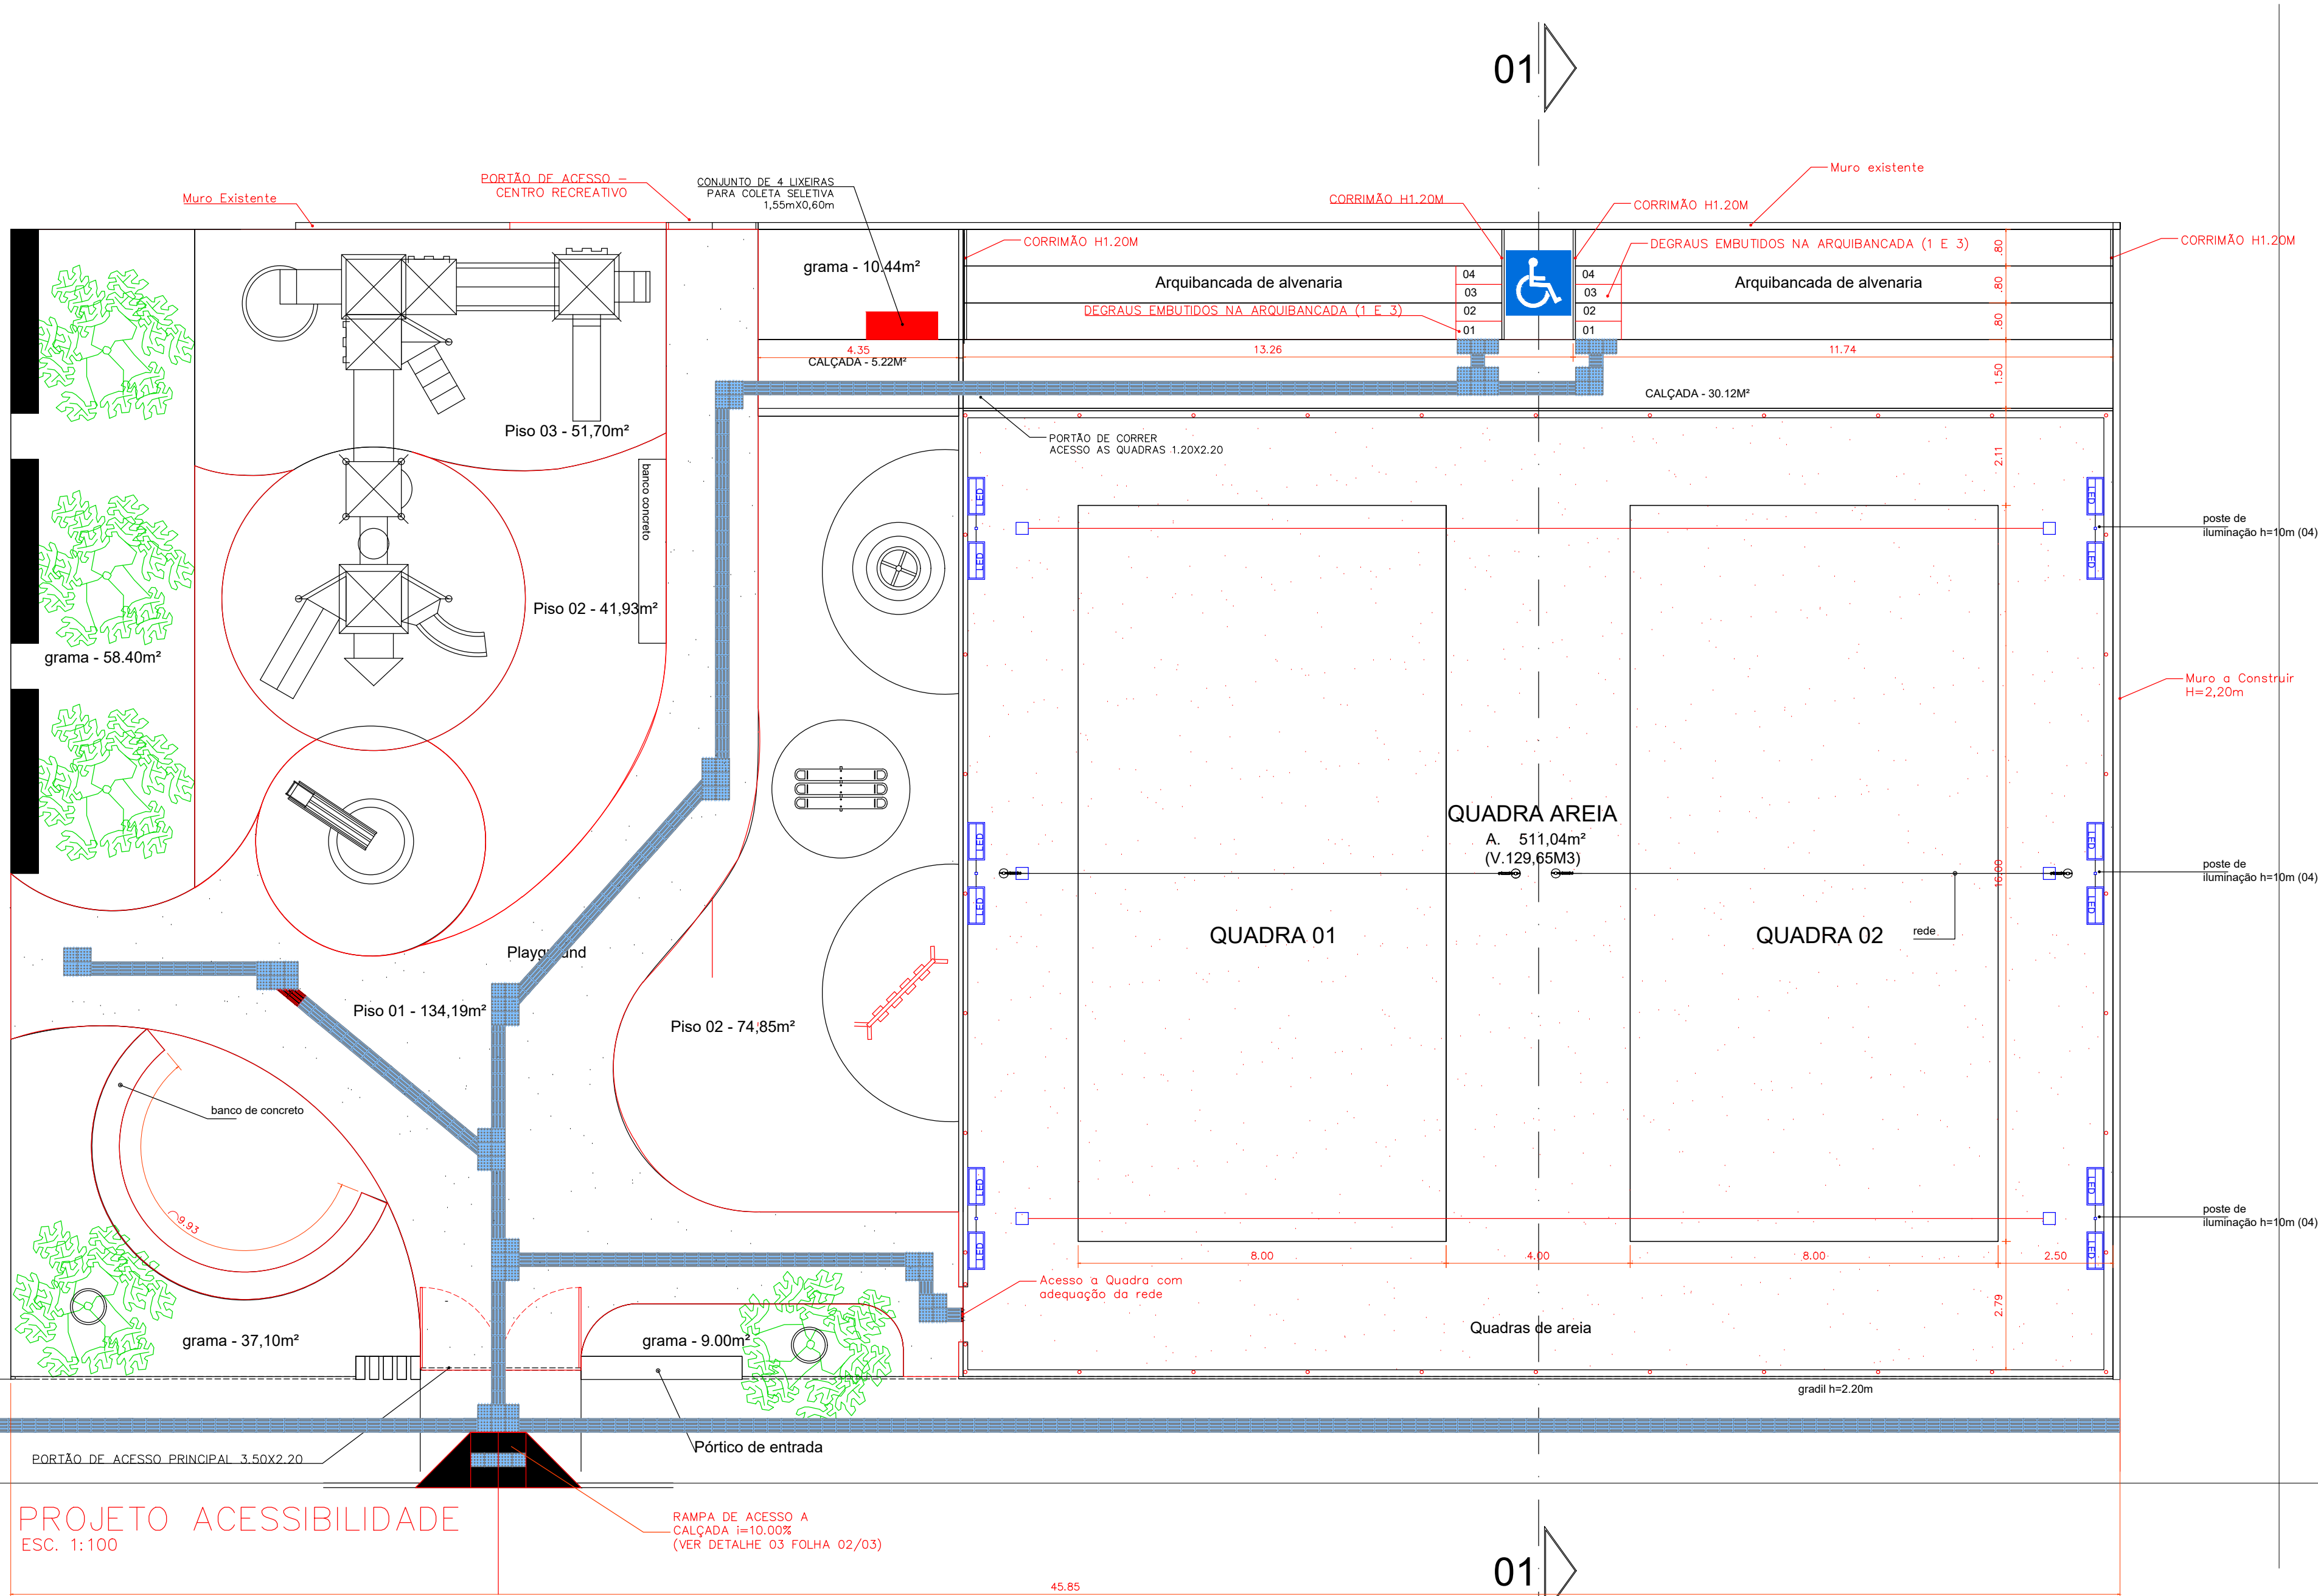


PROJETO ACESSIBILIDADE
ESC. 1:100

SINALIZAÇÃO TÁTIL DE ALERTA

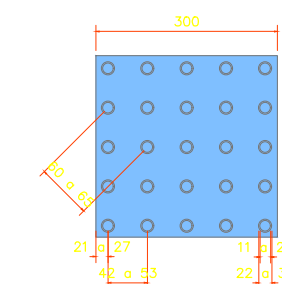

	Mínimo mm	Máximo mm
Diâmetro de base do relevo	24	28
Distância horizontal entre centro de relevo	42	53
Distância diagonal entre centro de relevo	60	75
Altura do relevo	03	05


SINALIZAÇÃO TÁTIL DIRECIONAL

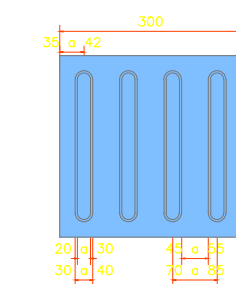


	Mínimo mm	Máximo mm
Largura de base o relevo	30	40
Largura do topo	20	30
altura do relevo *	3	5
Distância horizontal entre centros de relevo	70	85
Distância horizontal entre bases de relevo	45	55

*quando em placas sobrepostas a altura do relevo deve ser 3

EXEMPLO DE COMPOSIÇÃO DO PISO TÁTIL DE ALERTA E DIRECIONAL

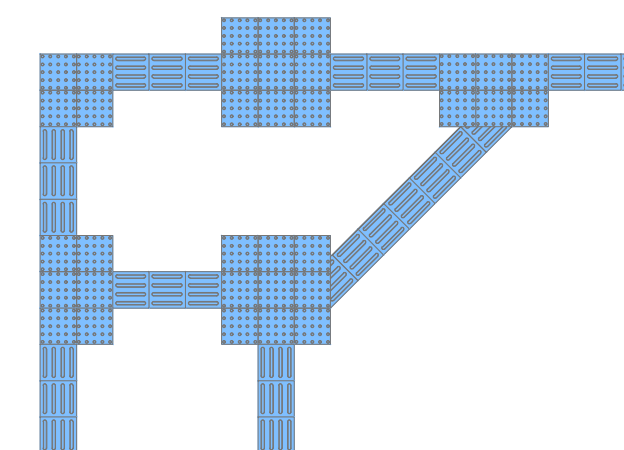

SINALIZAÇÃO DE DEGRAUS

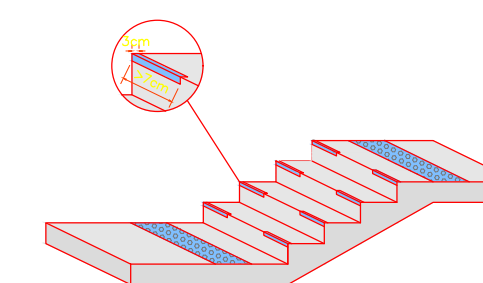

PROJETO ACESSIBILIDADE
ESC. 1:100

NOTAS IMPORTANTES:

- O PROJETO DE ACESSIBILIDADE PROPOSTO ATENDE A NBR9050 - TERCEIRA EDIÇÃO 11.09.2015;
- TODAS AS MEDIDAS DEVEM SER CONFERIDAS NO LOCAL.



Prefeitura Municipal de Torrinhã
ESTADO DE SÃO PAULO
RUA JOSÉ ANTUNES, 900 - CEP 17360-000 - TORRINH/SP
CNPJ - 46.364.220/0001-03

OBJETO:
CONVÊNIO MIT - CONSTRUÇÃO DO CENTRO DE RECREAÇÃO DE TORRINH/SP

FOLHA

UNICA

LOCAL:
RUA CAPITÃO ALBERTO MENDES JUNIOR, TORRINH/SP - CEP 17360-000

PROJETO ACESSIBILIDADE
IMPLANTAÇÃO E DETALHES


ARI RODOLFO
BUZATO:1528835
6890
RODOLFO BUZATO
PREFEITO MUNICIPAL
RG 19604926

FELIPE BACCARIN
Assinado de forma digital por
MARANGONI:442
46703631
FELIPE BACCARIN MARANGONI
RESPONSÁVEL TÉCNICO
ENGENHEIRO CIVIL
CREA 506984722-SP

DATA BASE: 05/09/2025


ART 2620250974874

ESCALA INDICADA

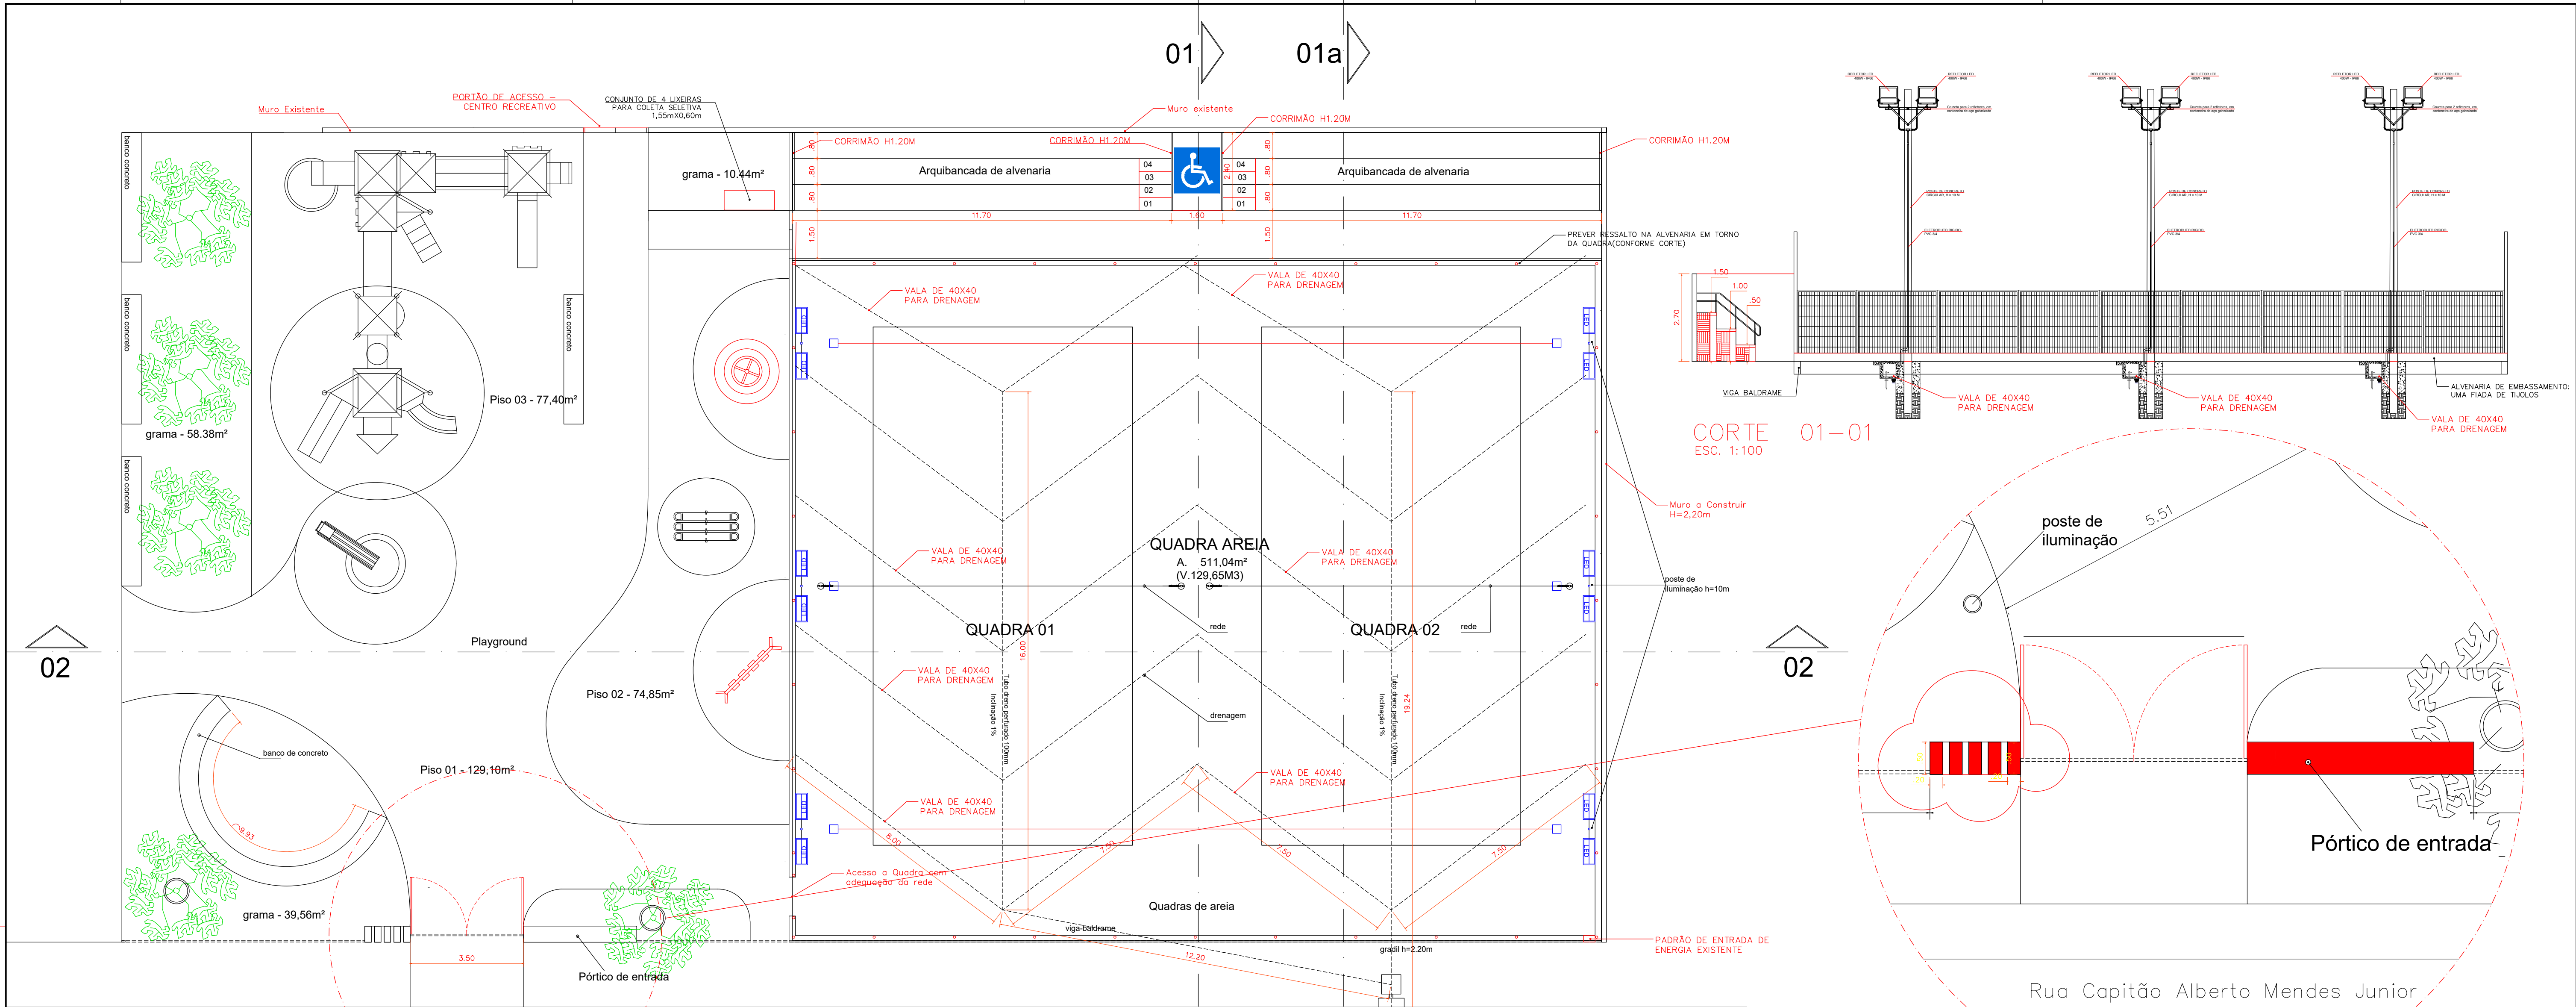


PROJETO GEOMÉTRICO
ESC. 1:100



DETALHE DA PORTARIA
ESC. 1:100

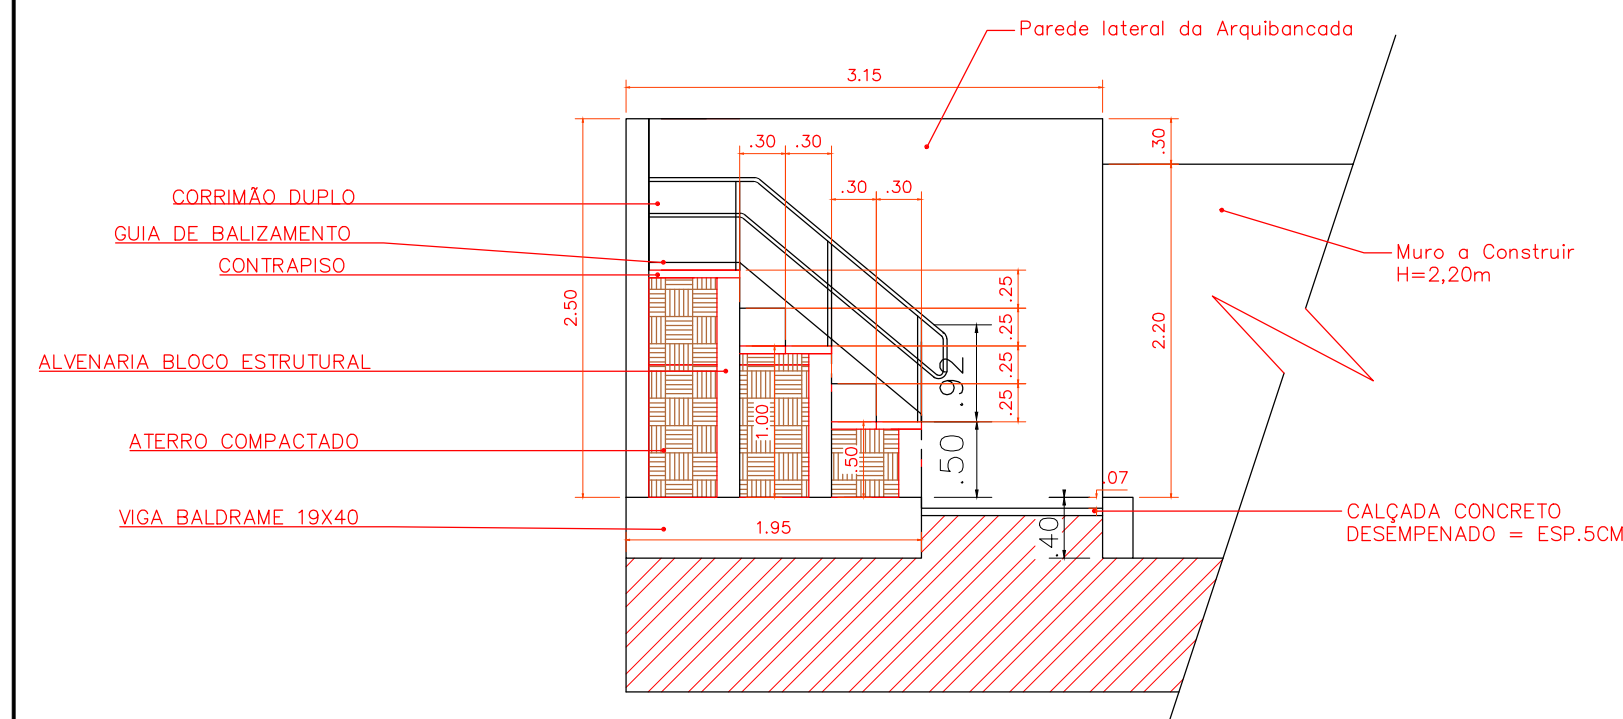

Detalhe Arribancada
ESC. 1:50

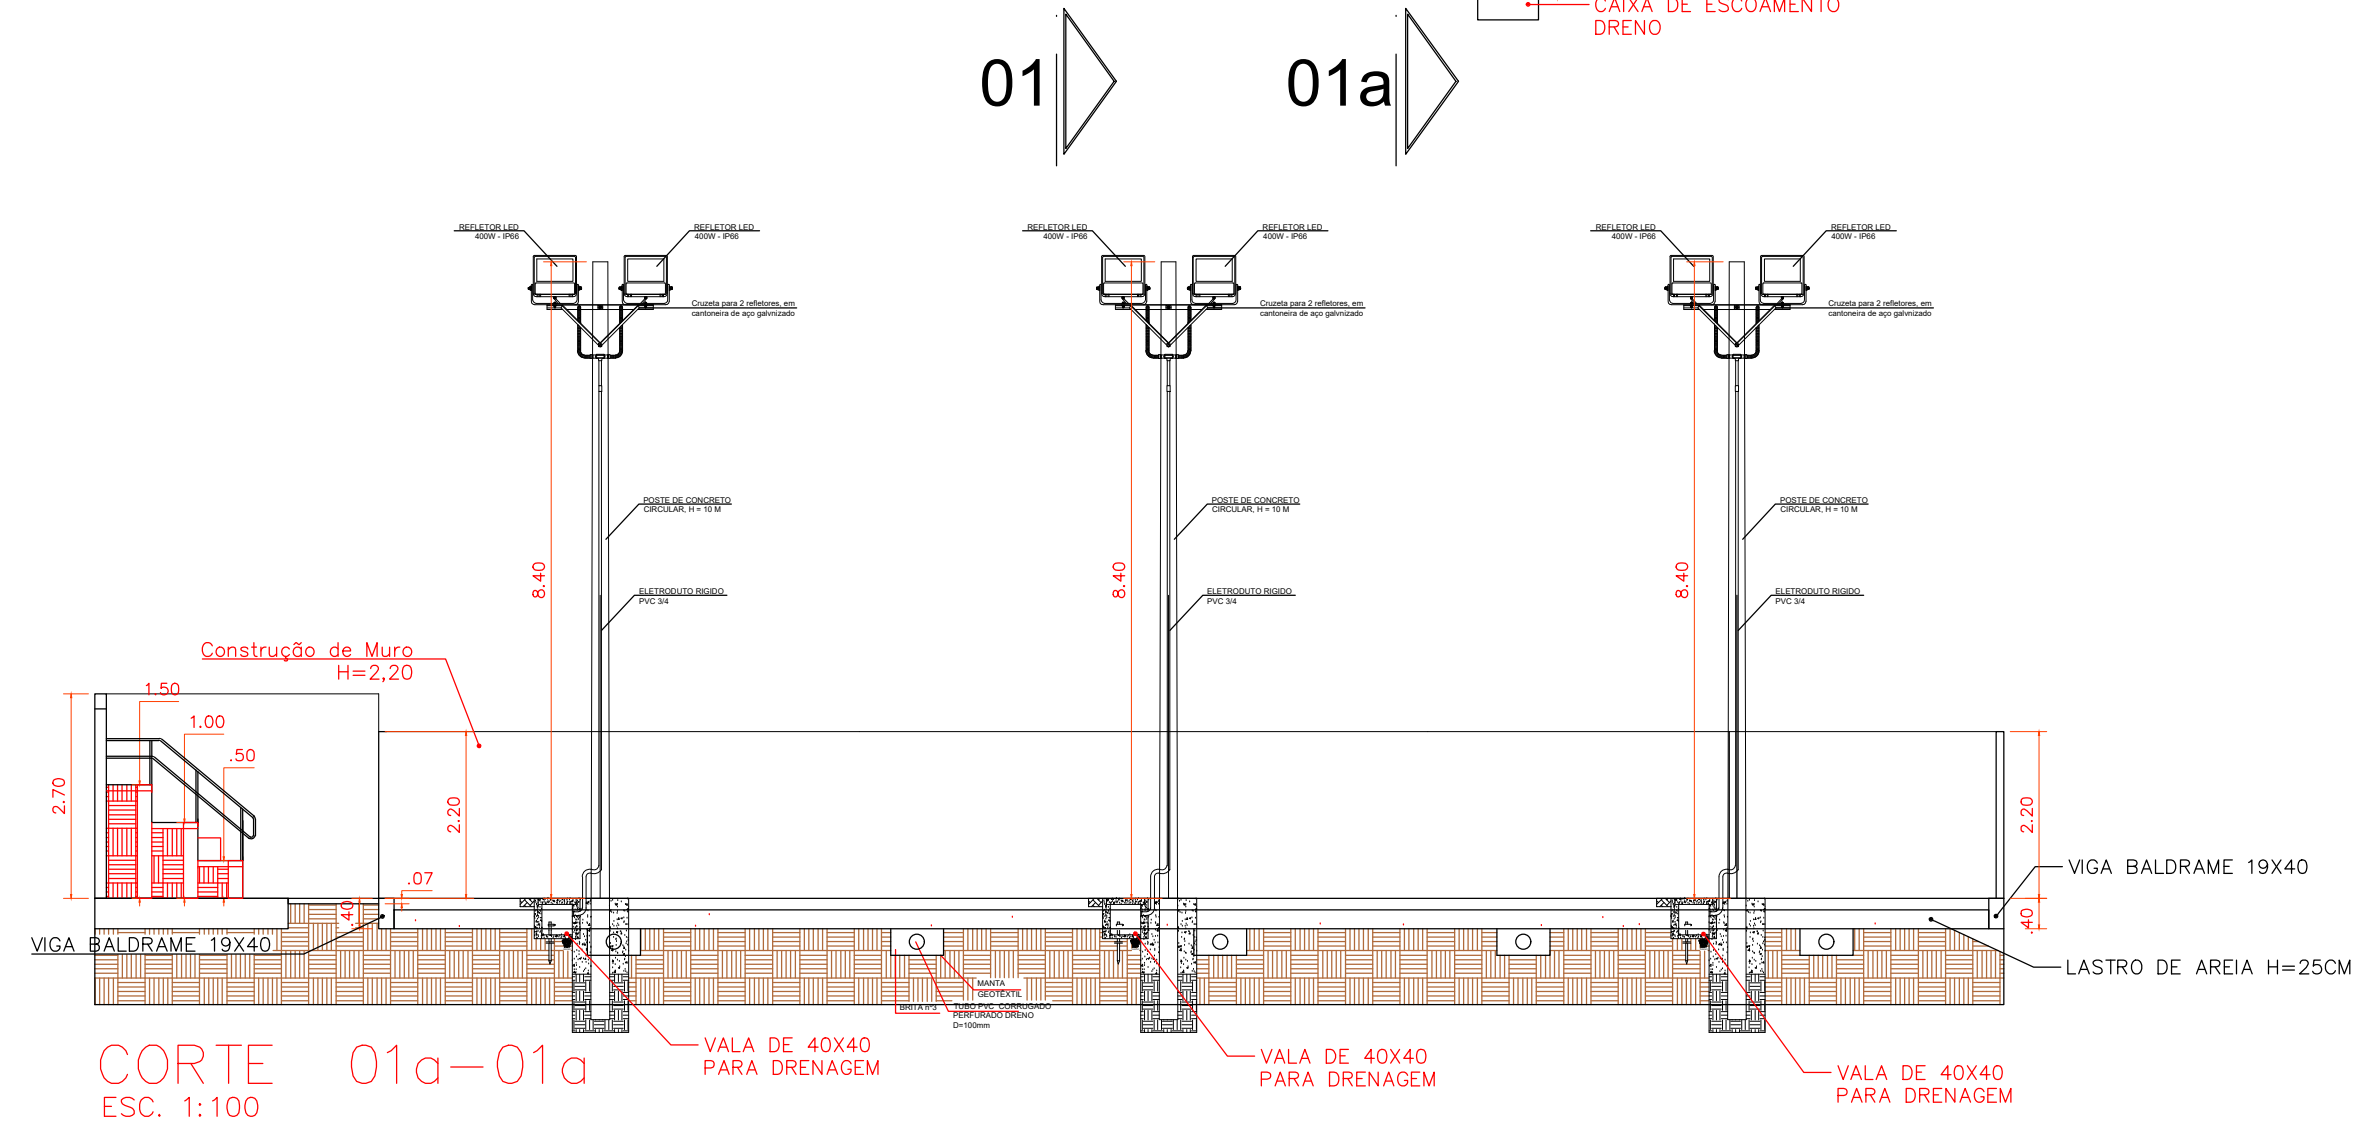

CORTE 01a-01a
ESC. 1:100

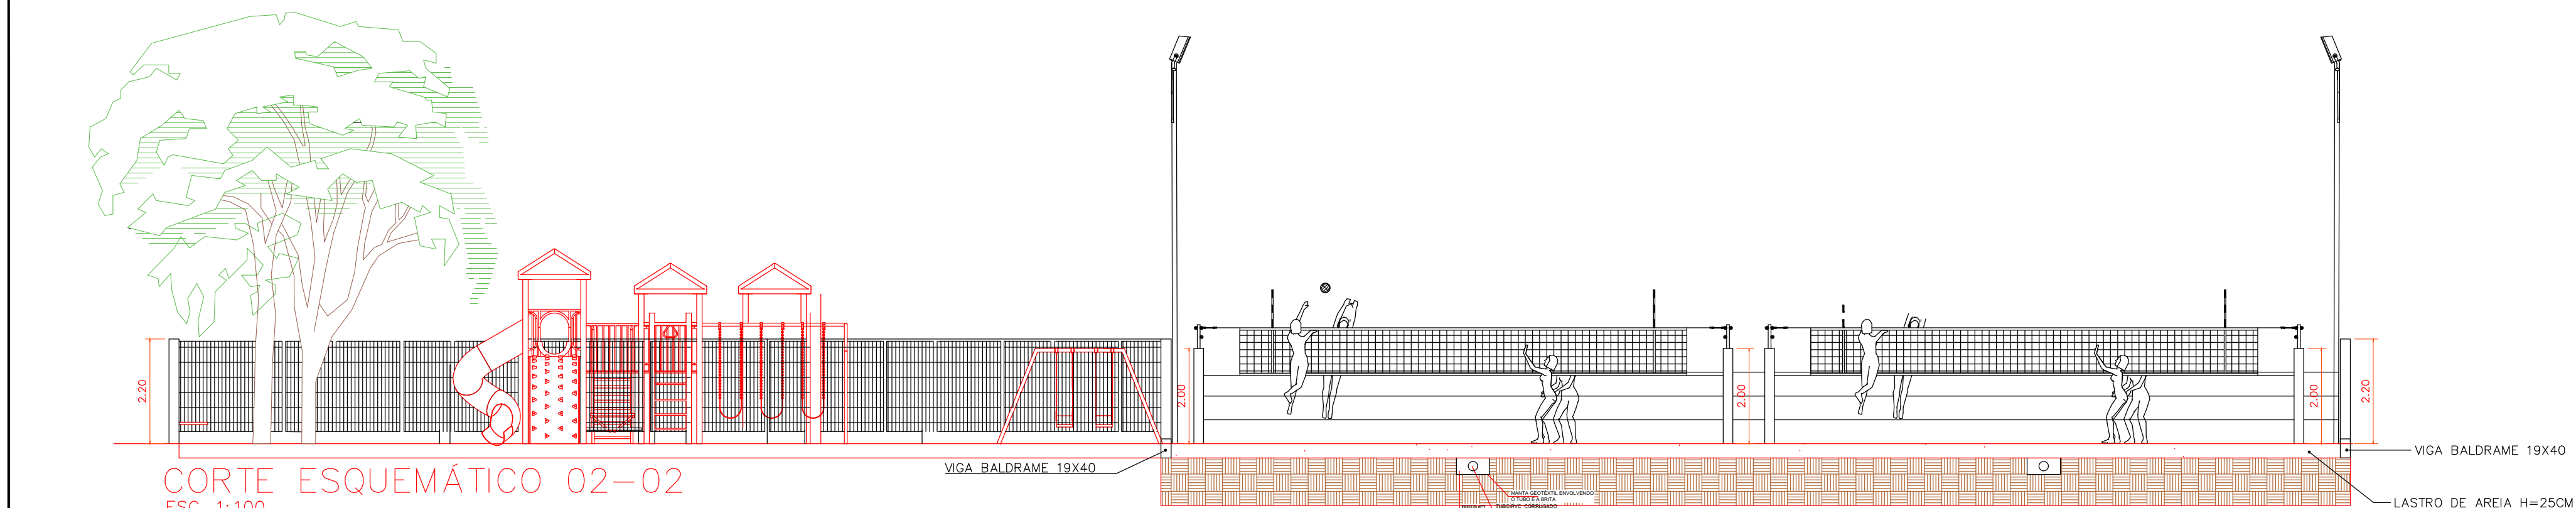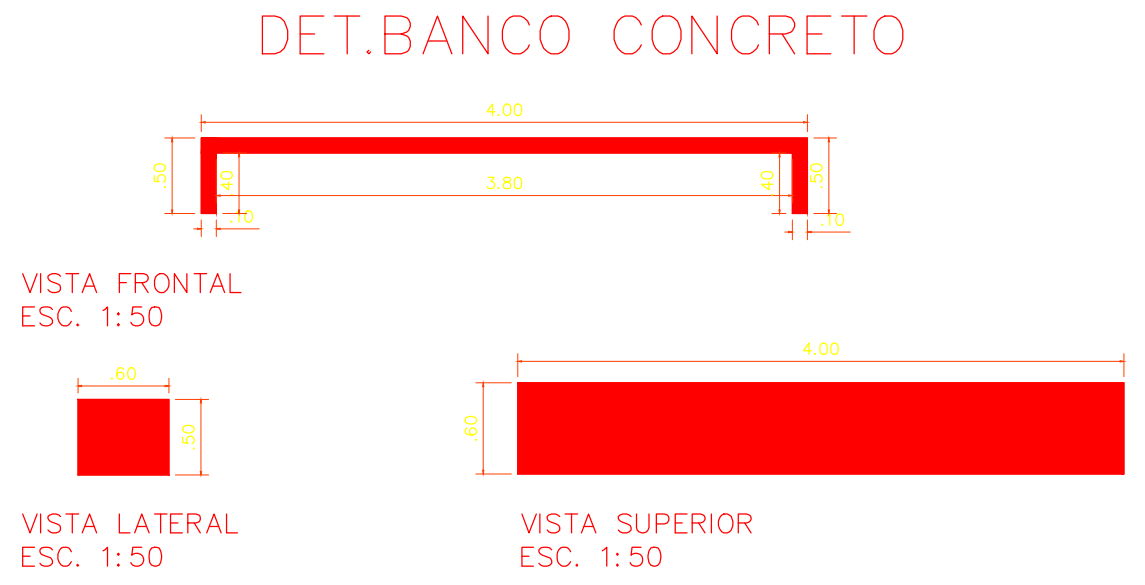

CORTE ESQUEMÁTICO 02-02
ESC. 1:100



Prefeitura Municipal de Torrinha
ESTADO DE SÃO PAULO
RUA JOSÉ ANTUNES, 900 - CEP 17360-000 - TORRINHA/SP
CNPJ - 46.364.220/0001-03

OBJETO:
CONVÊNIO MIT - CONSTRUÇÃO DO CENTRO DE RECREAÇÃO DE TORRINHA

LOCAL:
RUA CAPITÃO ALBERTO MENDES JUNIOR, TORRINHA/SP - CEP 17360-000

PROJETO ARQUITETÔNICO
CORTES/ DETALHAMENTO

FOLHA
02/02

ARI RODOLFO BUZATO:1528835 6890	Assinado de forma digital por ARI RODOLFO BUZATO:15288356890 Data: 2025.09.14 13:49:32 0300	FELIPE BACCARIN MARANGONI:442 48703831 FELIPE BACCARIN MARANGONI RESPONSÁVEL TÉCNICO ENGENHEIRO CIVIL CREA 5069964725-SP	Assinado de forma digital por FELIPE BACCARIN MARANGONI:44248703831 Data: 2025.09.14 13:49:09 0300	DATA BASE: 05/09/2025 ART 2620250974874 ESCALA INDICADA
---------------------------------------	---	--	--	---