
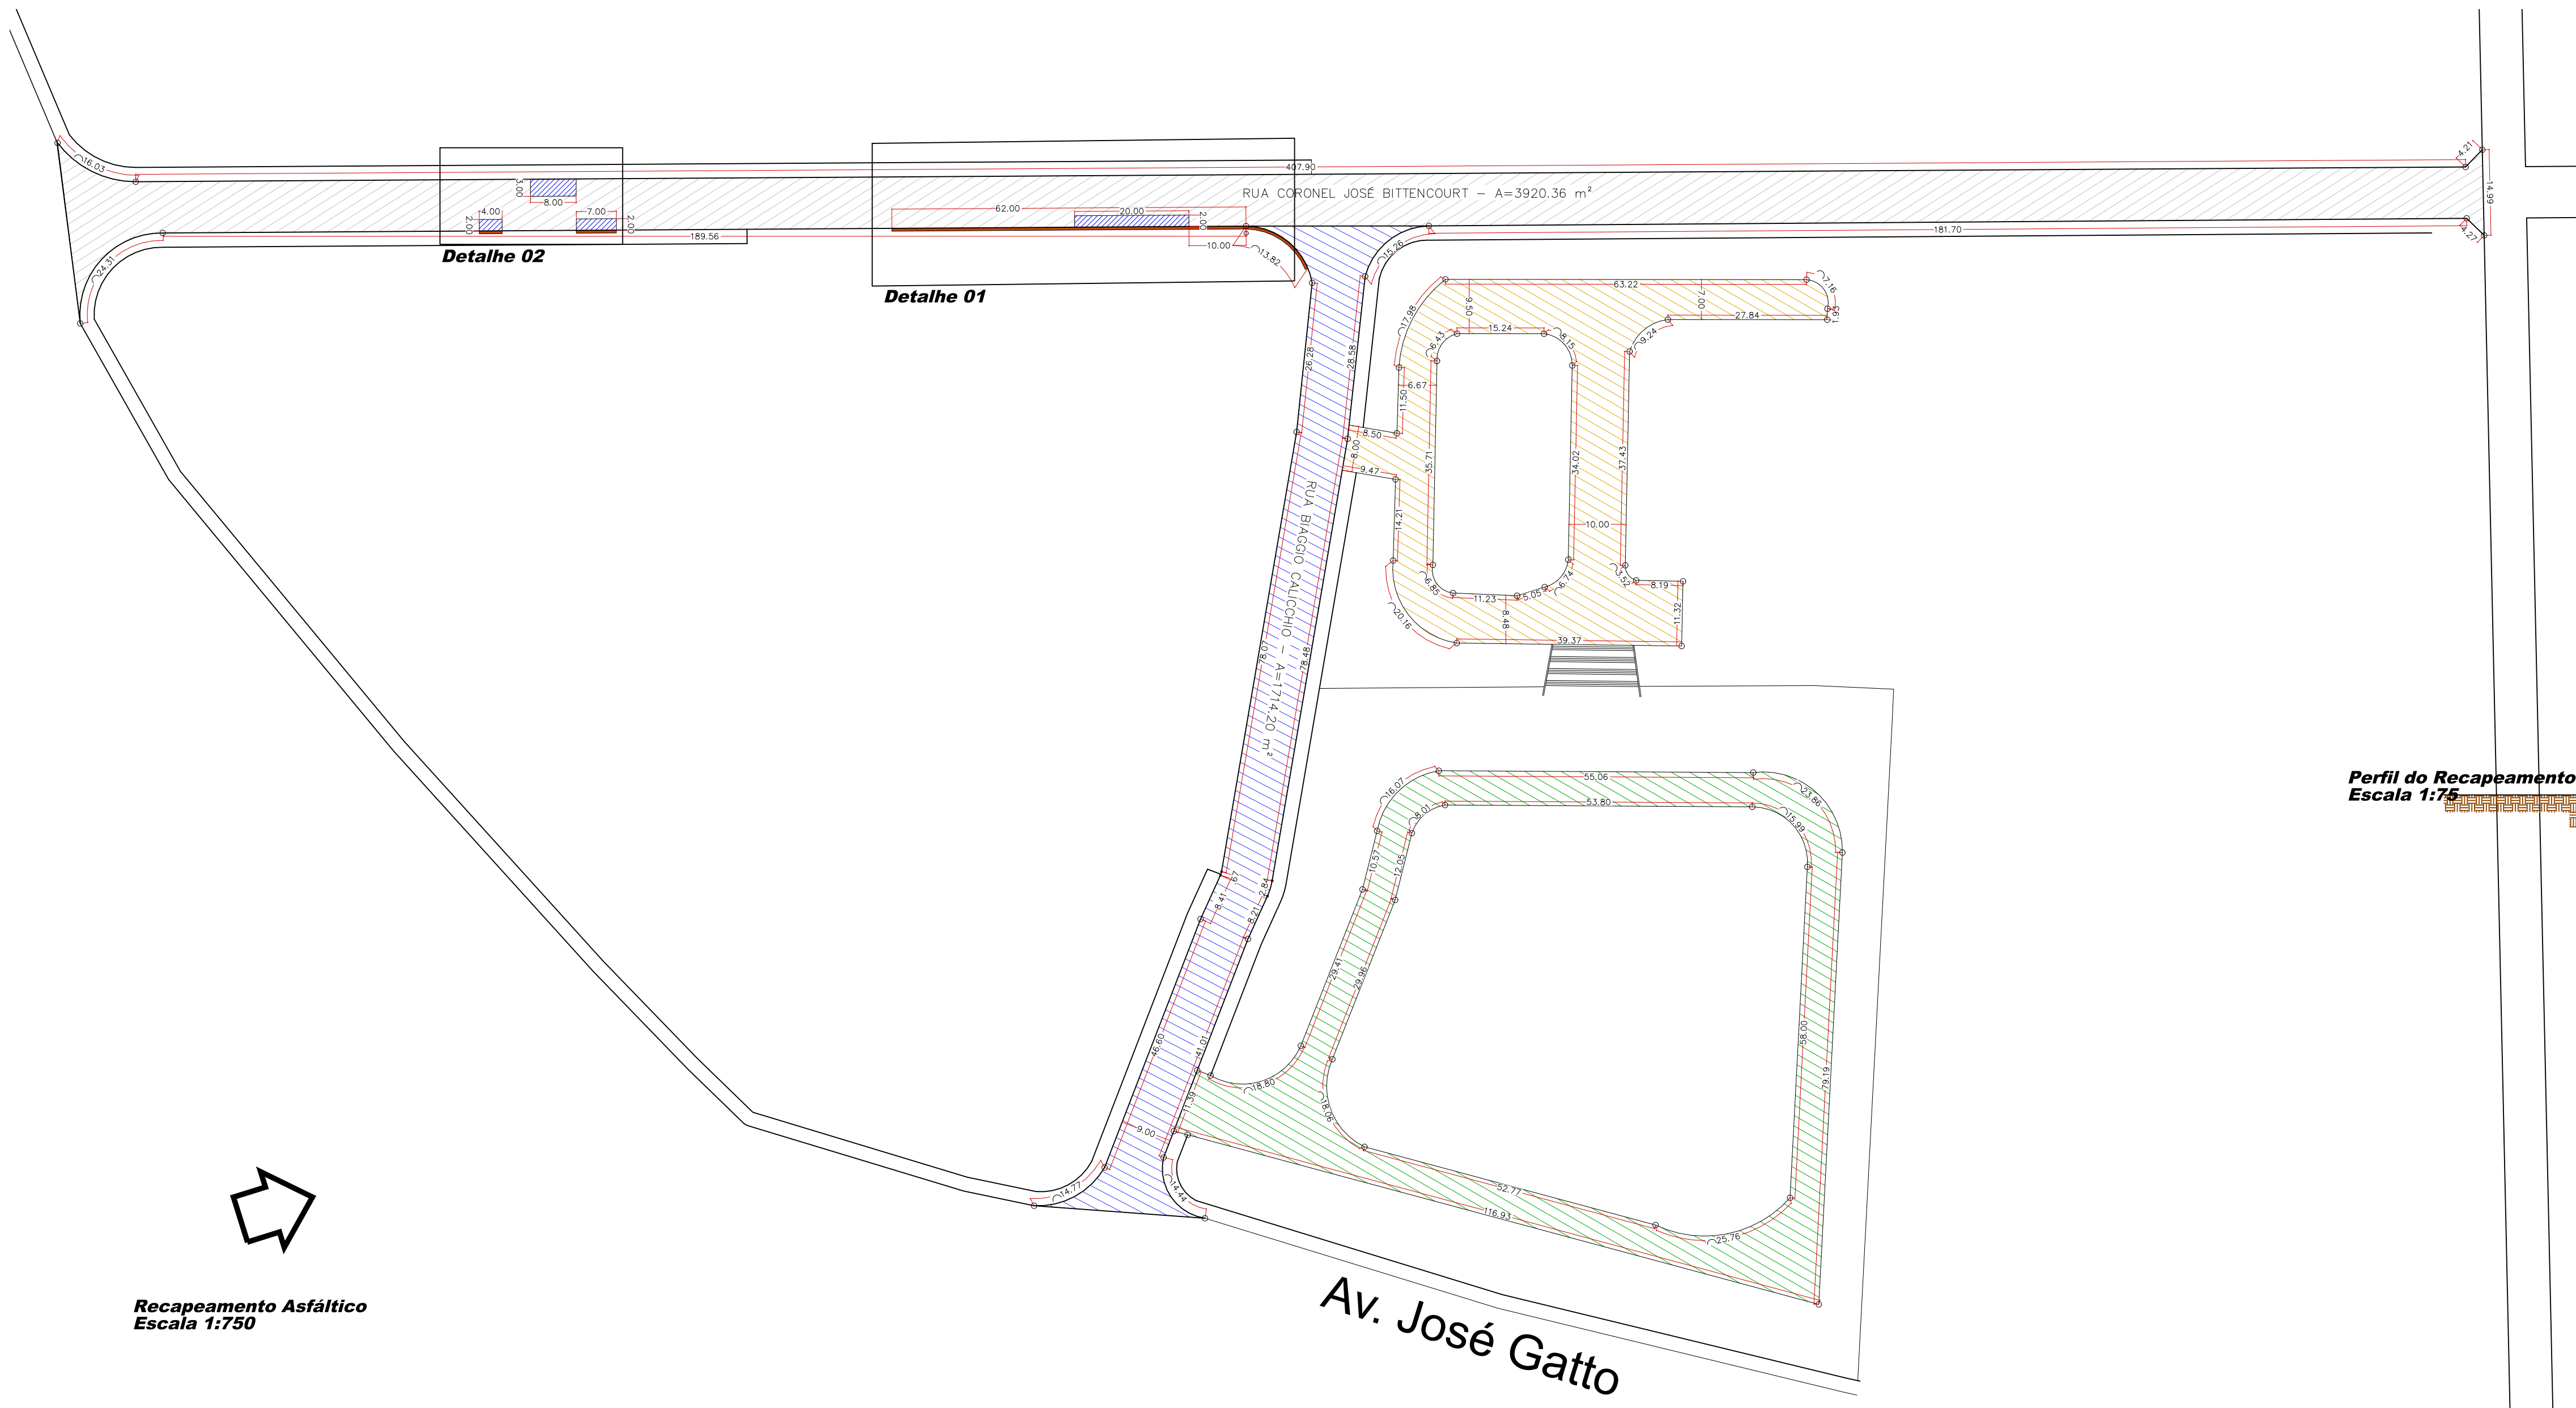
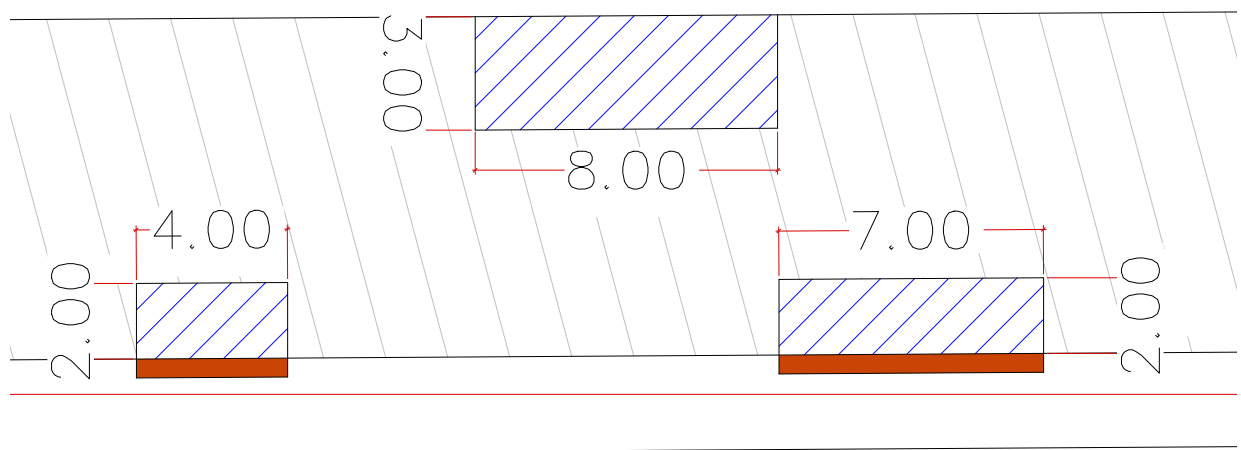


Recapeamento Asfáltico  
Escala 1:750

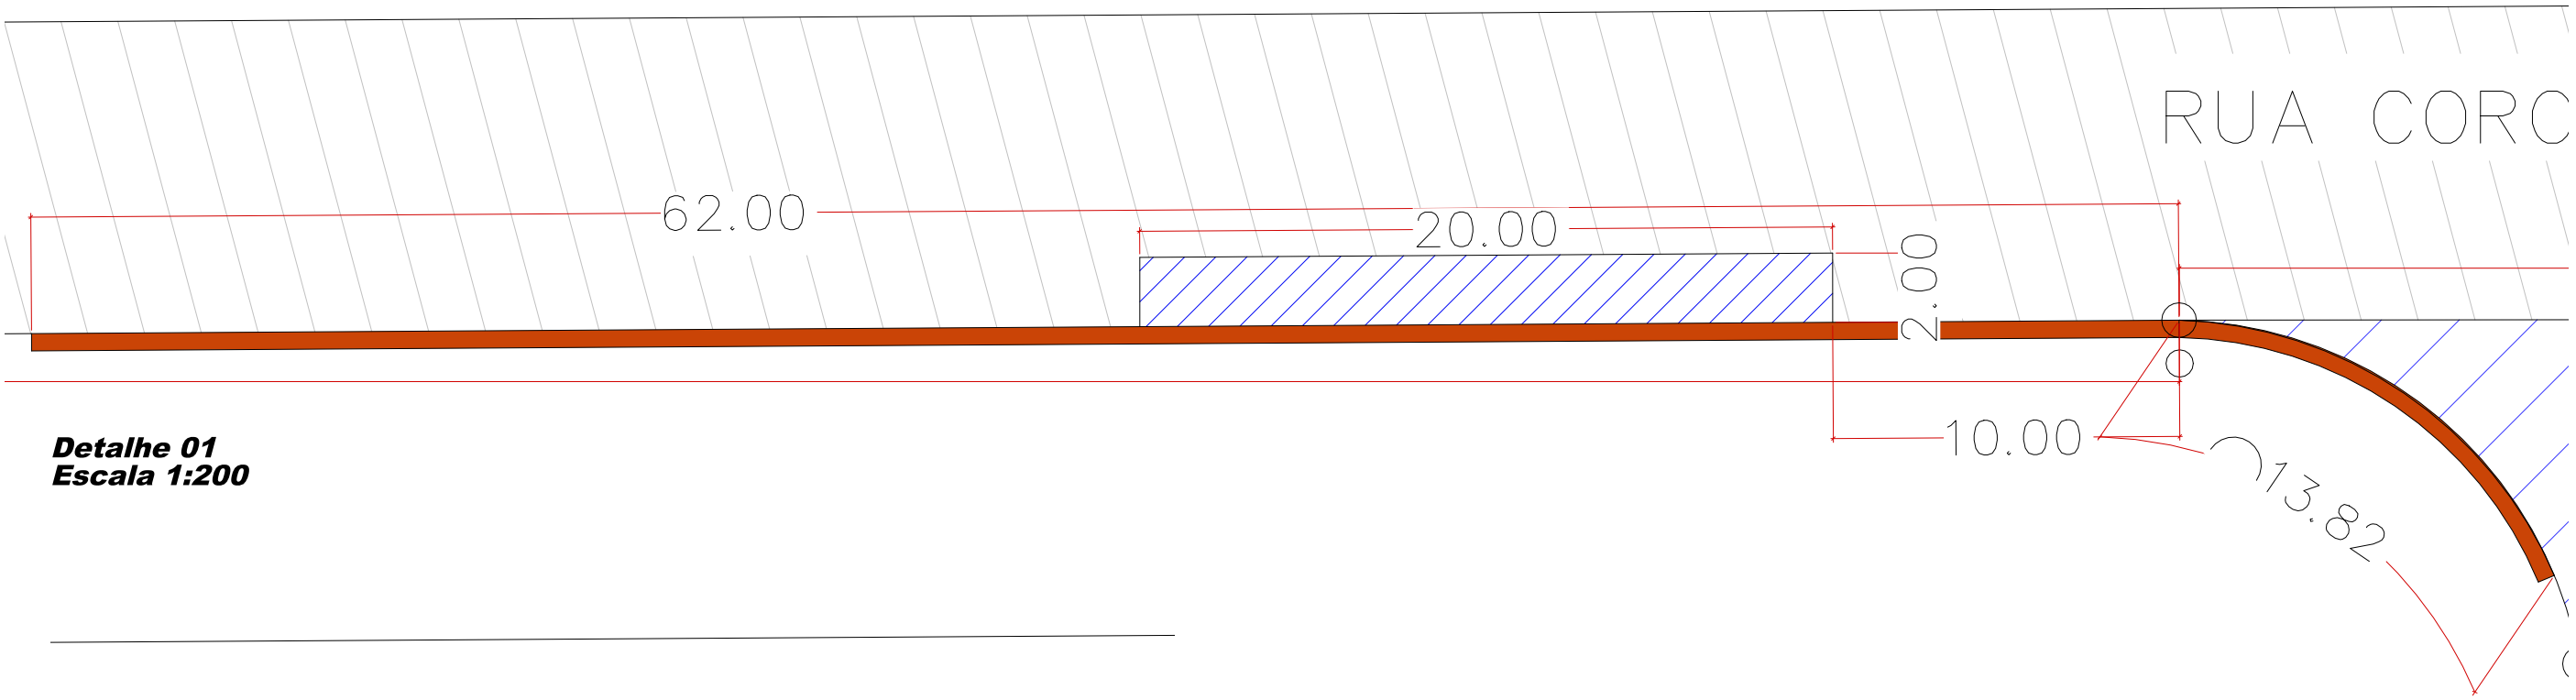

Detalhe 02  
Escala 1:100

Legenda

Guia pré moldada e Sarjeta moldada in loco

Base

| QUADRO ÁREAS                              |                       |
|-------------------------------------------|-----------------------|
| <div></div> RUA CEL JOSÉ BITTENCOURT..... | 3920.36m <sup>2</sup> |
| <div></div> RUA BIAGIO CALICHIO.....      | 1714,20m <sup>2</sup> |
| <div></div> RUA RECINTO DE EVENTOS.....   | 2173.62m <sup>2</sup> |
| <div></div> RUA CENTRO CULTURAL.....      | 1891.81m <sup>2</sup> |

TÍTULO :  
**PROJETO COMPLETO**

FOLHA :  
**ÚNICA**

OBRAS :  
**PROJETO DE RECAPEAMENTO ASFÁLTICO, RECUPERAÇÃO DE BASE E SISTEMA DE DRENAGEM EM VIAS DO MUNICÍPIO.**

PROPRIETÁRIOS :  
**PREFEITURA MUNICIPAL DE TAMBAÚ.**

LOCAIS :  
**TRECHO DA RUA CEL. JOSÉ BITTENCOURT, BIAGIO CALICHIO, RUA INTERNA CENTRO CULTURAL E RECINTO DE EVENTOS.**

ESCALA :  
**INDICADAS**

UNIDADE DE MEDIDA:  
**METRO**

CIDADE / U.F. :  
**TAMBAÚ - SP**

**SITUAÇÃO**

**ART:**

|                  |                                                  |
|------------------|--------------------------------------------------|
| PROPRIETÁRIO     | PREFEITURA MUNICIPAL DE TAMBAÚ                   |
| AUTOR DO PROJETO | José Eduardo F. de Castro<br>Crea: 060.191.886-3 |
| RESP TÉCNICO     | José Eduardo F. de Castro<br>Crea: 060.191.886-3 |

**ÁREAS**

TOTAL DE RECAPEAMENTO:

9.699,99 m<sup>2</sup>

TOTAL DE GUIAS E SARJETAS:

86,80m