


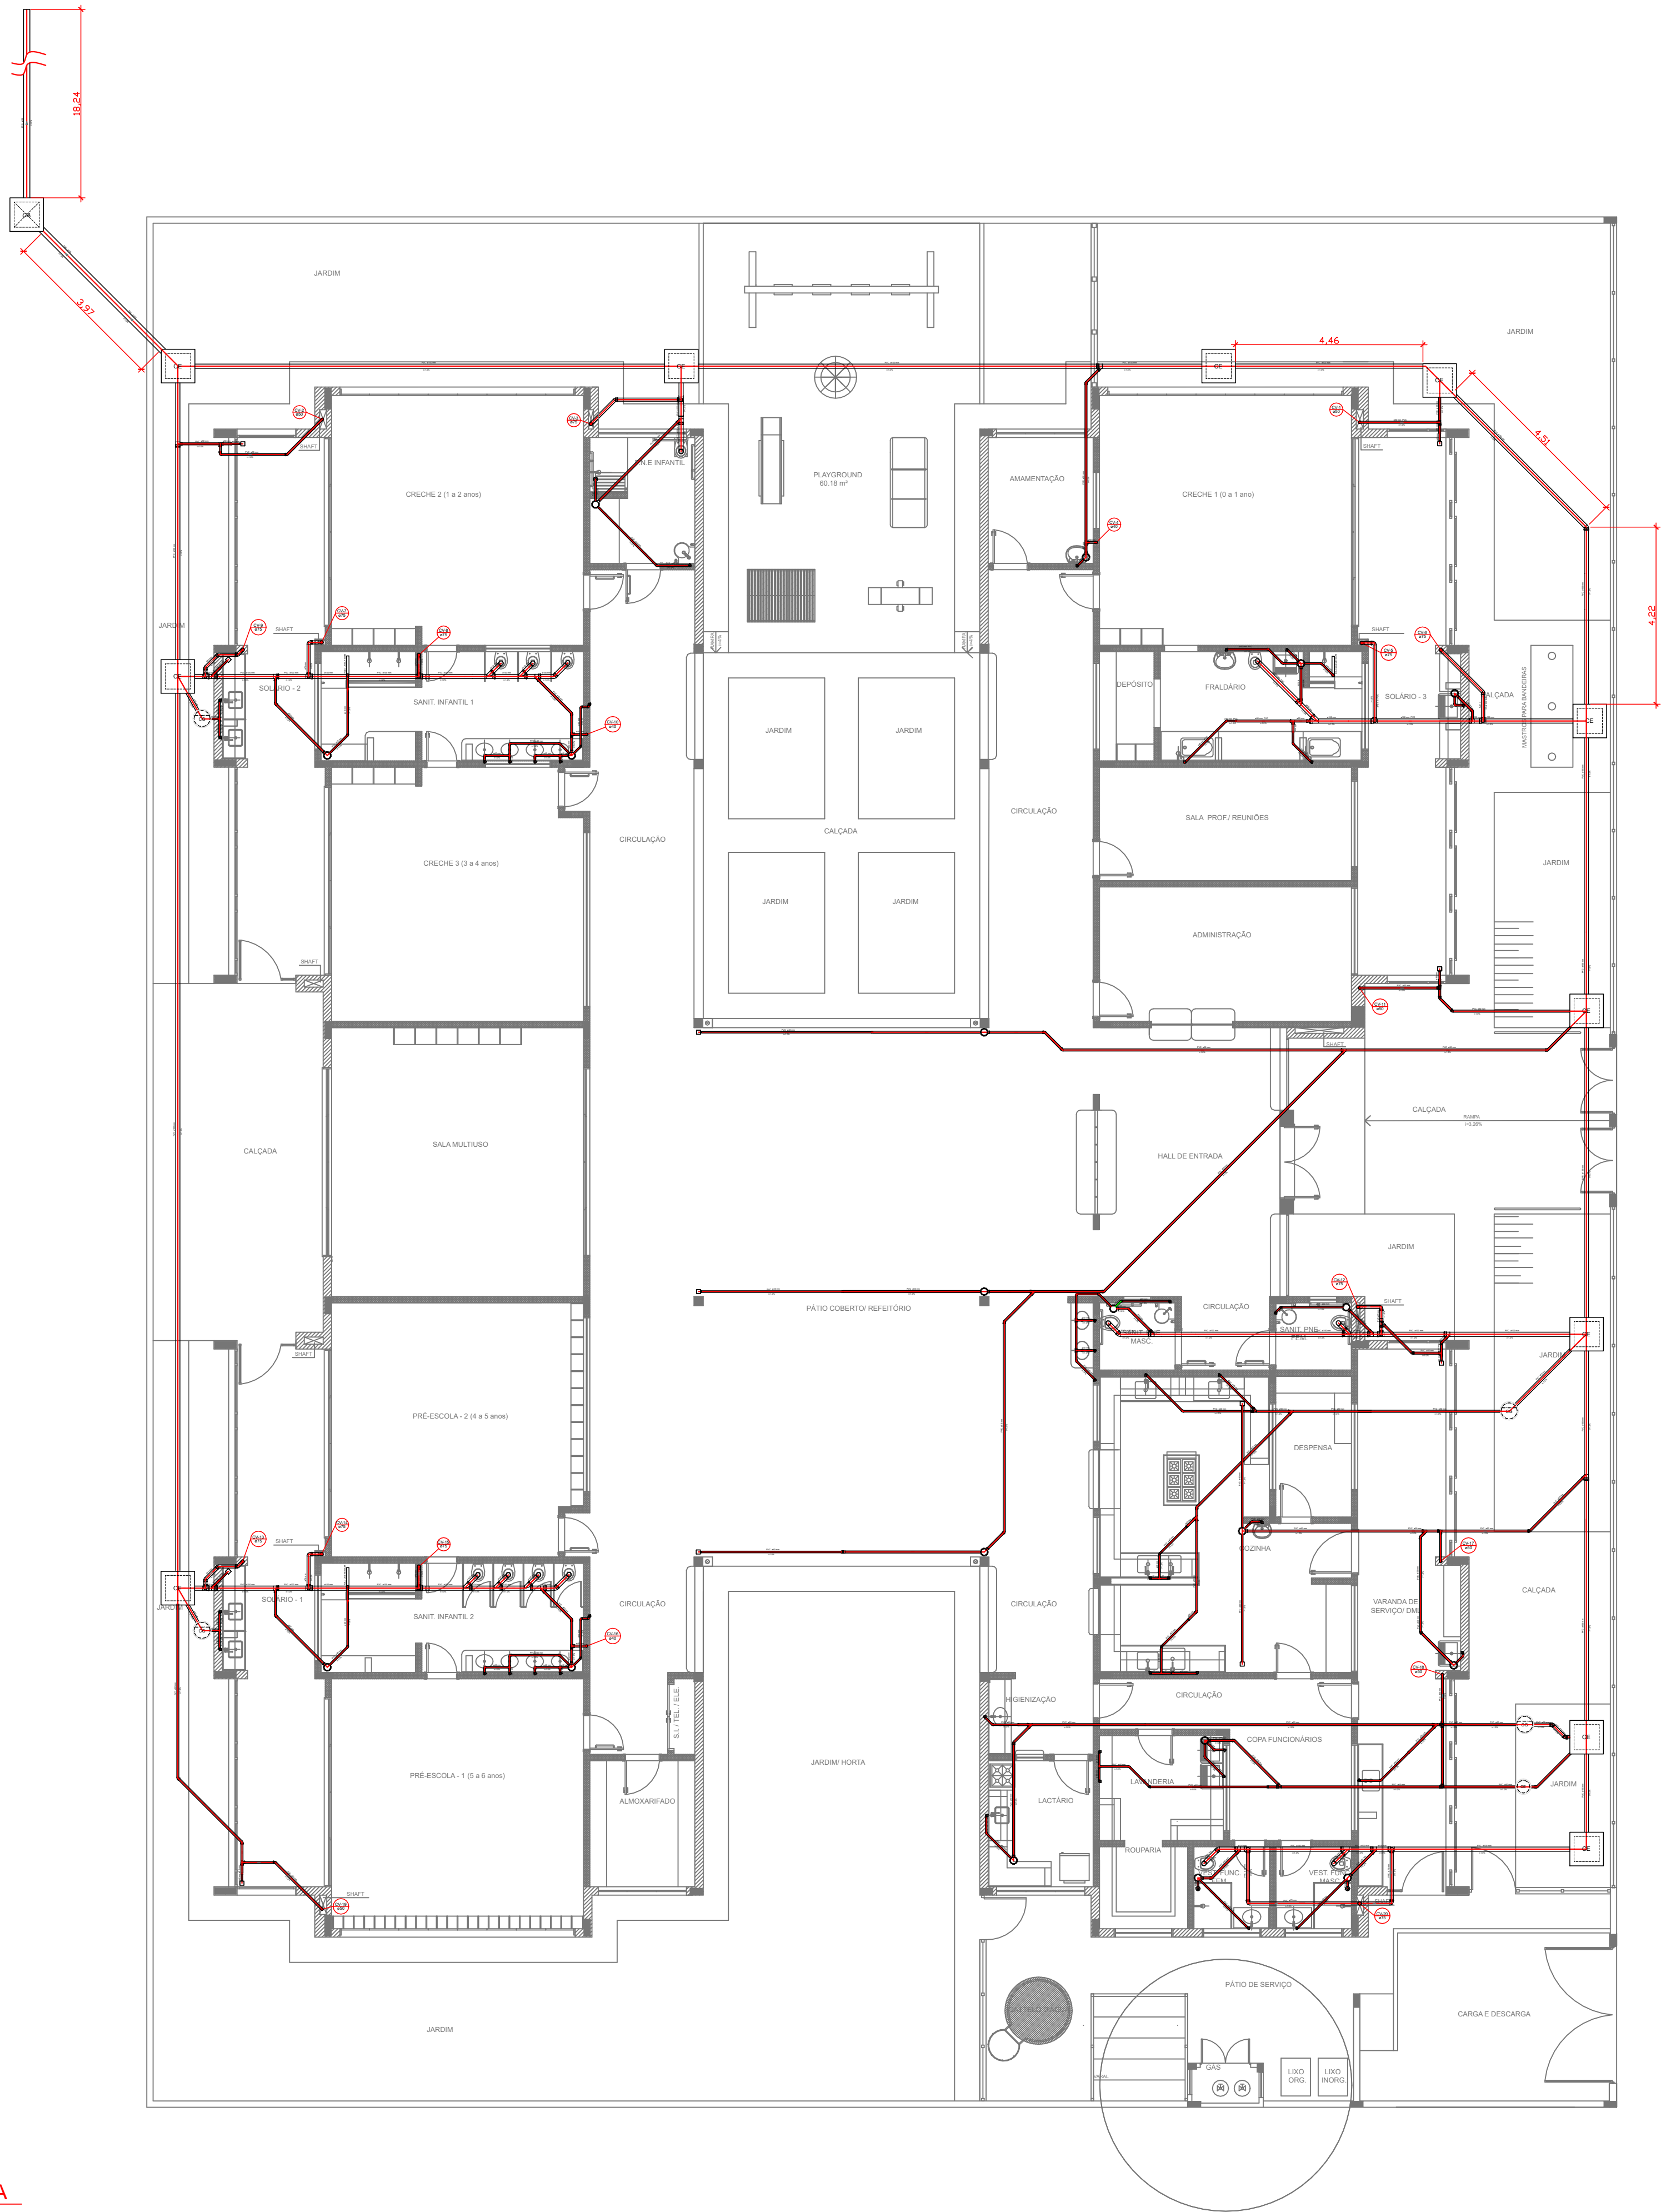

LEGENDA			
	CAIXA DE INSPEÇÃO ESGOTO SIMPLES 60 x 60 cm		CAIXA DE GORDURA
	CAIXA DE ESGOTO		CAIXA SIFONADA
	BUCHA DE REDUÇÃO LONGA		RAMAIS DE VENTILAÇÃO
	RALO SIFONADO		REDUÇÃO EXCÊNTRICA
	RALO SECO		REDUÇÃO EXCÊNTRICA - SUPERIOR
	RALO LINEAR 50CM		TÊ 45
	JOELHO 45		TÊ 90
	JOELHO 90		TÊ 90 COM REDUÇÃO
	JOELHO 90- COLUNA		JUNÇÃO SIMPLES

TÍTULO :
PROJETO COMPLETO

FOLHA :
ÚNICA

OBJETO:
PLANTA DE ESGOTO SANITÁRIO

PROPRIETÁRIO:
PREFEITURA MUNICIPAL

LOCAL:
R. RAFAEL CAIAFA, Nº 325, JARDIM TERRAS DE SANTO ANTÔNIO

ESCALAS:
INDICADAS

CIDADE / U.F.:
TAMBAU - SP

SITUAÇÃO -

DECLARO que aprovação do projeto não implica no reconhecimento por parte da Prefeitura do Direito de propriedade do terreno.

PROPRIETÁRIO

PREFEITURA MUNICIPAL DE TAMBAU

AUTOR DO PROJETO

Eng. Flávia Lima Moraes
CREA: MG123255/D

RESP TÉCNICO

Eng. Flávia Lima Moraes
CREA: MG123255/D

ÁREAS

ÁREA TERRENO

4940,00m²

ÁREA CONSTRUÍDA

775,85m²

RESERVADO PARA APROVAÇÃO DA SAÚDE

RESERVADO PARA APROVAÇÃO DA INSS

RESERVADO PARA APROVAÇÃO DA SAÚDE

RESERVADO PARA APROVAÇÃO DA PREFEITURA