

ELEVADOR HIDRÁULICO
PASSAGEIROS 450KG OU 06 PASAGEIROS

PROJETO: OK

COMPRAS:

FABRICAÇÃO:

MONTAGEM/EXPEDIÇÃO:

SE NÃO ESPECIFICADO:
DIMENSÕES EM MILÍMETROS
ACABAM. SUPERFÍCIE:
TOLERÂNCIAS:
LINEAR:
ANGULAR:

ACABAMENTO:

REBARBAR E
QUEBRAR
ARESTAS
AGUDAS

OBRA:

DEINTER - CAMPINAS

DESENHO.
RECEBIDO.
APROV.
MANUF.

NOME
GIULIO

ASSINATURA

DATA

RESPONSÁVEL TÉCNICO:
ARTHUR MOREIRA DE SOUZA
CREA-SP: 5070594930

PESO:

TÍTULO:

CAPA

DES. Nº

020798734512


A3



ESCALA:1:100


FOLHA 1 DE 6

	8	7	6	5	4	3	2	1	
F						<table><tr><td colspan="2">PROJETO:</td><td colspan="2">OK</td></tr><tr><td colspan="2">COMPRAS:</td><td colspan="2"></td></tr><tr><td colspan="2">FABRICAÇÃO:</td><td colspan="2"></td></tr><tr><td colspan="2">MONTAGEM/EXPEDIÇÃO:</td><td colspan="2"></td></tr></table>				PROJETO:		OK		COMPRAS:				FABRICAÇÃO:				MONTAGEM/EXPEDIÇÃO:				F	
PROJETO:		OK	
COMPRAS:	
FABRICAÇÃO:	
MONTAGEM/EXPEDIÇÃO:	
E	CAIXA: Paredes, piso e teto da caixa: A estrutura da caixa deve atender às Normas Brasileiras sobre edificação e deve ser capaz de suportar pelo menos as cargas que podem ser aplicadas pela máquina, pelas guias durante a atuação do freio de segurança, ou nos casos de carga descentrada na cabina, pela ação dos para-choques. As paredes, piso e teto da caixa devem ser construídos com materiais resistentes ao fogo, duráveis, que não soltem pó e tenham resistência mecânica suficiente; As paredes laterais da caixa devem possuir acabamento liso e de cor clara, admitindo o acabamento sem rebocar, desde que ele seja de textura equiparável à do concreto à vista; As vigas devem ser mantidas á vista, sem reboco ou chapisco; Quando a distancia entre pisos ultrapassar 3mts, será necessário a construção de vigas intermediárias para a fixação dos brackets. O topo da caixa deve contar com gancho ou trilho para içamento dos equipamentos com capacidade igual ou superior a 3.000kg. A caixa deve contar com iluminação em seus extremos superior e inferior e intermediário.									E	
D	FORNECIMENTO DE ENERGIA: A chave geral do elevador deve ter disjuntor tripolar ou chave seccionadora sob carga com fusível "NH" de ação retardada: 220V e 32A; A chave geral deve ter um disjuntor monofásico 127V e 20A para a iluminação. A bitola da fiação para instalação monofásica deve, tanto a fase quanto o neutro ser de 2.5mm; Quanto a bitola para a instalação trifásica, ela deve ser de 6mm tanto as fases quanto para o aterramento.									D	
C	PROTEÇÕES NA CAIXA DE CORRIDA: O valor da resistência de aterramento não poderá exceder a 10 ohms; Utilizar o item 4.2.2.2.1 da NBR 5410. na qual o condutor Neutro na cor azul e o condutor de Proteção (PE) na cor verde são separados desde a subestação até a caixa de corrida, sendo interligados somente na subestação; Recomenda-se que o prédio esteja devidamente protegido contra descargas atmosféricas antes da ligação do quadro de força.									C	
B	QUADRO DE FORÇA: O elevador deve possuir um quadro de força, situado do lado junto ao quadro de comando do lado dos batentes das portas de entrada. O quadro de força deve obedecer a norma NBR- 5410, a queda máxima de tensão admitidas nos terminais do gerador durante o pico máximo é de 5%.									B	
A	<table><tr><td colspan="4">SE NÃO ESPECIFICADO: DIMENSÕES EM MILÍMETROS ACABAM. SUPERFÍCIE: TOLERÂNCIAS: LINEAR: ANGULAR:</td><td colspan="2">ACABAMENTO:</td><td colspan="1">REBARBAR E QUEBRAR ARESTAS AGUDAS</td><td colspan="2">OBRA:</td></tr><tr><td colspan="4"></td><td colspan="2"></td><td colspan="1"></td><td colspan="2">DEINTER - CAMPINAS</td></tr><tr><td>DESENHO.</td><td>NOME</td><td>ASSINATURA</td><td>DATA</td><td colspan="3">RESPONSÁVEL TÉCNICO:</td><td colspan="2">TÍTULO:</td></tr><tr><td>RECEBIDO.</td><td>GIULIO</td><td></td><td></td><td colspan="3">ARTHUR MOREIRA DE SOUZA CREA-SP: 5070594930</td><td colspan="2">DESCRITIVO CONTRATANTE</td></tr><tr><td>APROV.</td><td></td><td></td><td></td><td colspan="3"></td><td colspan="2"></td></tr><tr><td>MANUF.</td><td></td><td></td><td></td><td colspan="3"></td><td colspan="2"></td></tr><tr><td colspan="7"></td><td colspan="2">DES. Nº</td></tr><tr><td colspan="7"></td><td colspan="2">0207987465</td></tr><tr><td colspan="7"></td><td colspan="2">A3</td></tr><tr><td colspan="7"></td><td colspan="2">ESCALA:1:200</td></tr><tr><td colspan="7"></td><td colspan="2">FOLHA 2 DE 6</td></tr></table>									SE NÃO ESPECIFICADO: DIMENSÕES EM MILÍMETROS ACABAM. SUPERFÍCIE: TOLERÂNCIAS: LINEAR: ANGULAR:				ACABAMENTO:		REBARBAR E QUEBRAR ARESTAS AGUDAS	OBRA:									DEINTER - CAMPINAS		DESENHO.	NOME	ASSINATURA	DATA	RESPONSÁVEL TÉCNICO:			TÍTULO:		RECEBIDO.	GIULIO			ARTHUR MOREIRA DE SOUZA CREA-SP: 5070594930			DESCRITIVO CONTRATANTE		APROV.									MANUF.																DES. Nº									0207987465									A3									ESCALA:1:200									FOLHA 2 DE 6		A
SE NÃO ESPECIFICADO: DIMENSÕES EM MILÍMETROS ACABAM. SUPERFÍCIE: TOLERÂNCIAS: LINEAR: ANGULAR:				ACABAMENTO:		REBARBAR E QUEBRAR ARESTAS AGUDAS	OBRA:	
							DEINTER - CAMPINAS	
DESENHO.	NOME	ASSINATURA	DATA	RESPONSÁVEL TÉCNICO:			TÍTULO:	
RECEBIDO.	GIULIO			ARTHUR MOREIRA DE SOUZA CREA-SP: 5070594930			DESCRITIVO CONTRATANTE	
APROV.	
MANUF.	
							DES. Nº	
							0207987465	
							A3	
							ESCALA:1:200	
							FOLHA 2 DE 6	
	8	7	6	5	4	3	2	1	

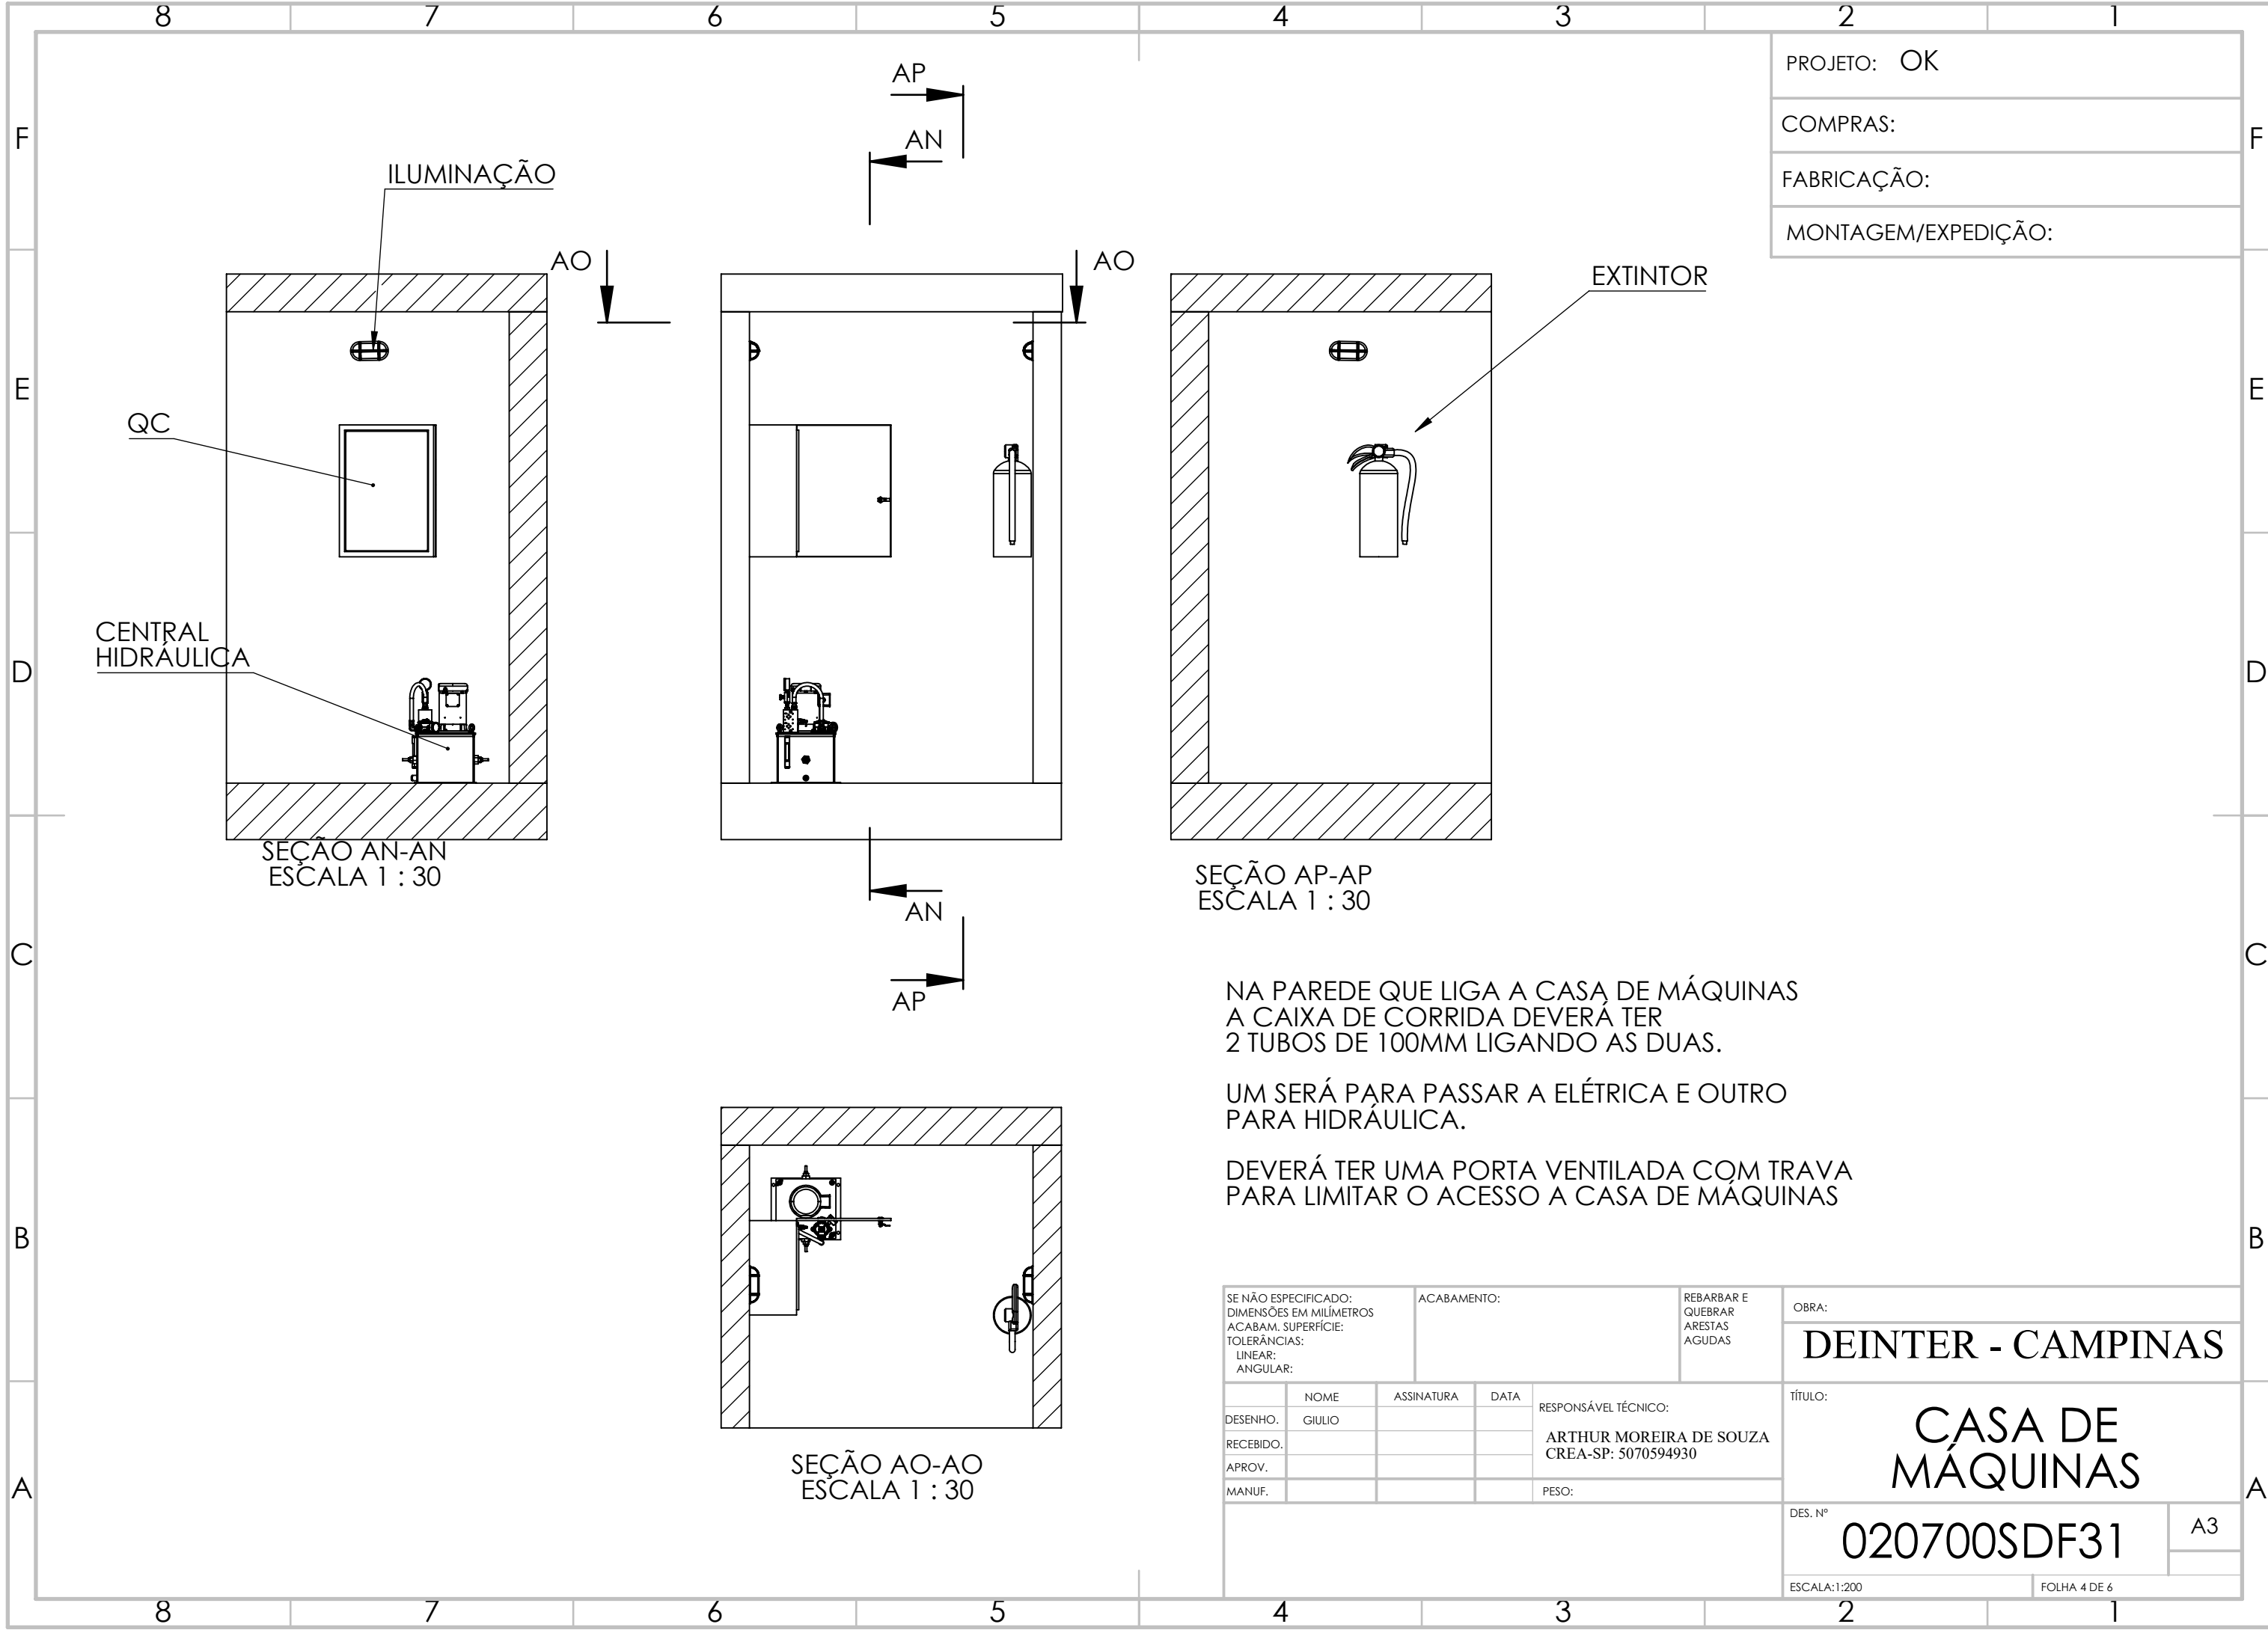



SE NÃO ESPECIFICADO: DIMENSÕES EM MILÍMETROS ACABAM. SUPERFÍCIE: TOLERÂNCIAS: LINEAR: ANGULAR:		ACABAMENTO:		REBARBAR E QUEBRAR ARESTAS AGUDAS		OBRA:	
						DEINTER - CAMPINAS	
	NOME	ASSINATURA	DATA	RESPONSÁVEL TÉCNICO:		TÍTULO:	
DESENHO.	GIULIO			ARTHUR MOREIRA DE SOUZA CREA-SP: 5070594930		ELÉTRICA	
RECEBIDO.							
APROV.							
MANUF.				REVISÃO: 3 - DATA 12/06/24			
						DES. Nº	
						0207987465	
						ESCALA: 1:100	FOLHA 5 DE 6

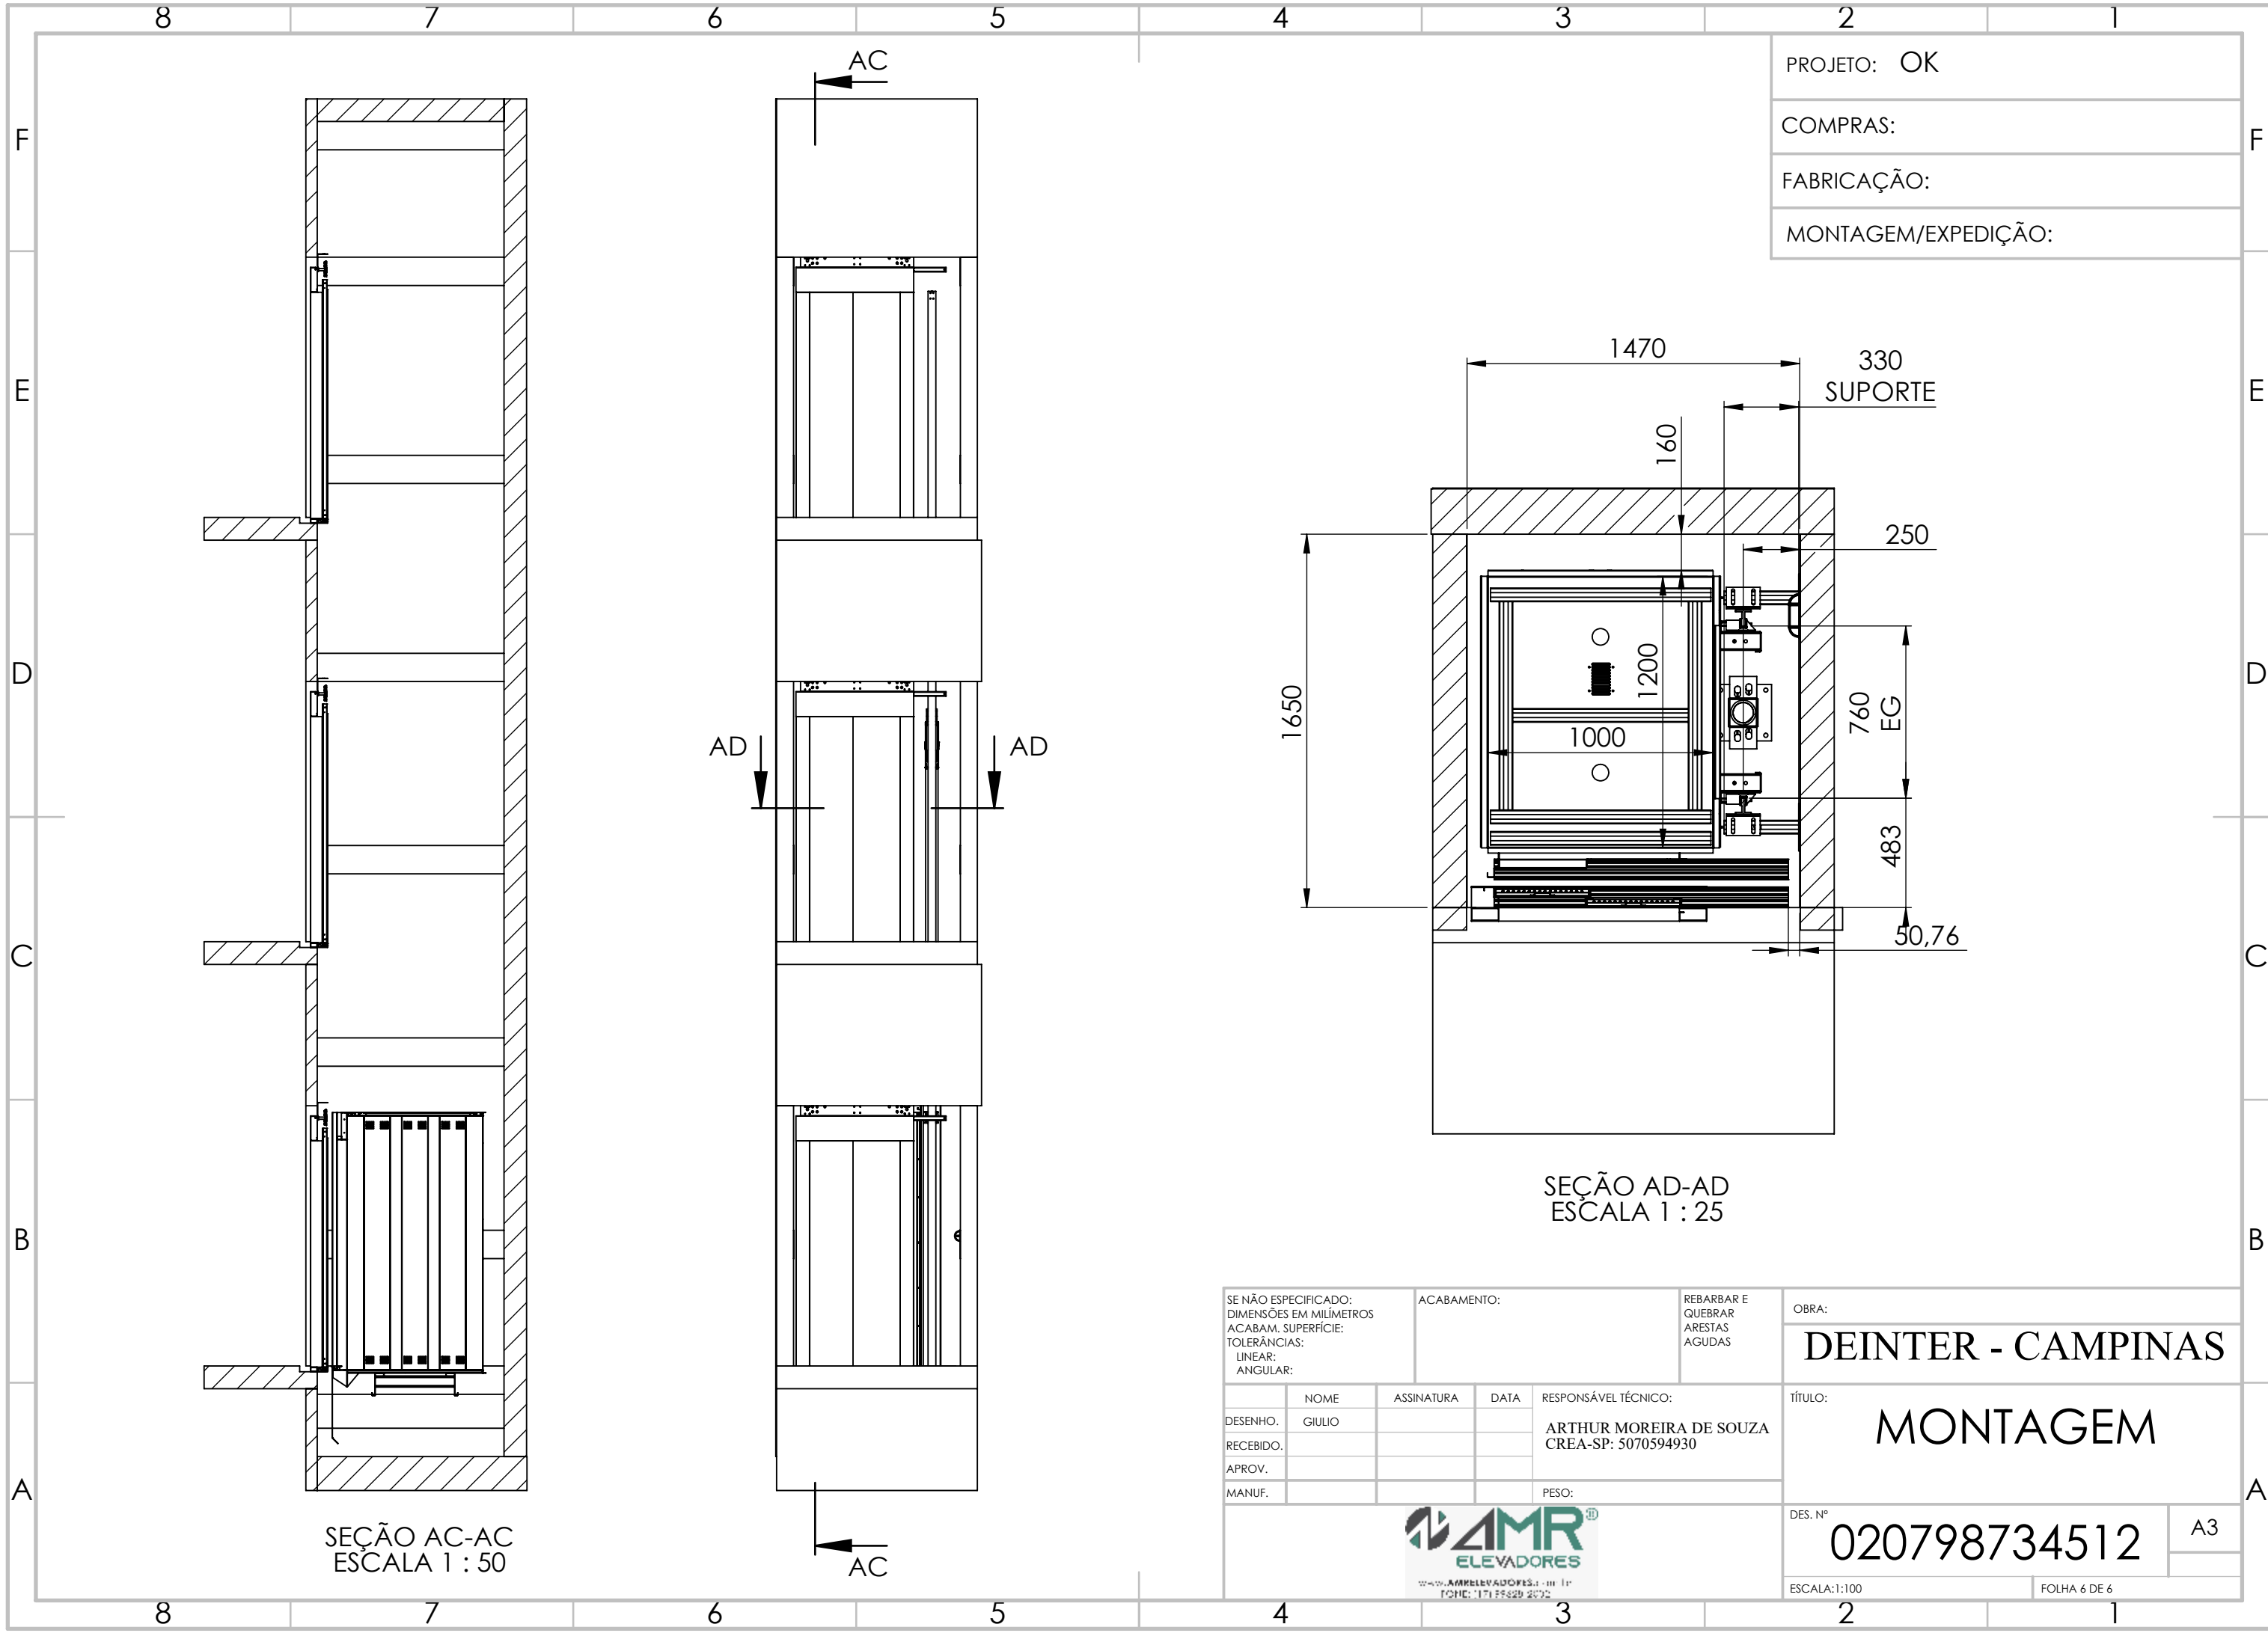

PROJETO: OK

COMPRAS:

FABRICAÇÃO:

MONTAGEM/EXPEDIÇÃO:

SEÇÃO AD-AD
ESCALA 1 : 25

SEÇÃO AC-AC
ESCALA 1 : 50

SE NÃO ESPECIFICADO: DIMENSÕES EM MILÍMETROS ACABAM. SUPERFÍCIE: TOLERÂNCIAS: LINEAR: ANGULAR:				ACABAMENTO:		REBARBAR E QUEBRAR ARESTAS AGUDAS		OBRA: DEINTER - CAMPINAS		
		NOME	ASSINATURA	DATA	RESPONSÁVEL TÉCNICO:			TÍTULO:		
DESENHO.		GIULIO			ARTHUR MOREIRA DE SOUZA CREA-SP: 5070594930			MONTAGEM		
RECEBIDO.										
APROV.										
MANUF.					PESO:					
 www.AMRELEVADORES.com.br FONE: (11) 5562-2022								DES. Nº 020798734512		A3
								ESCALA:1:100		FOLHA 6 DE 6