
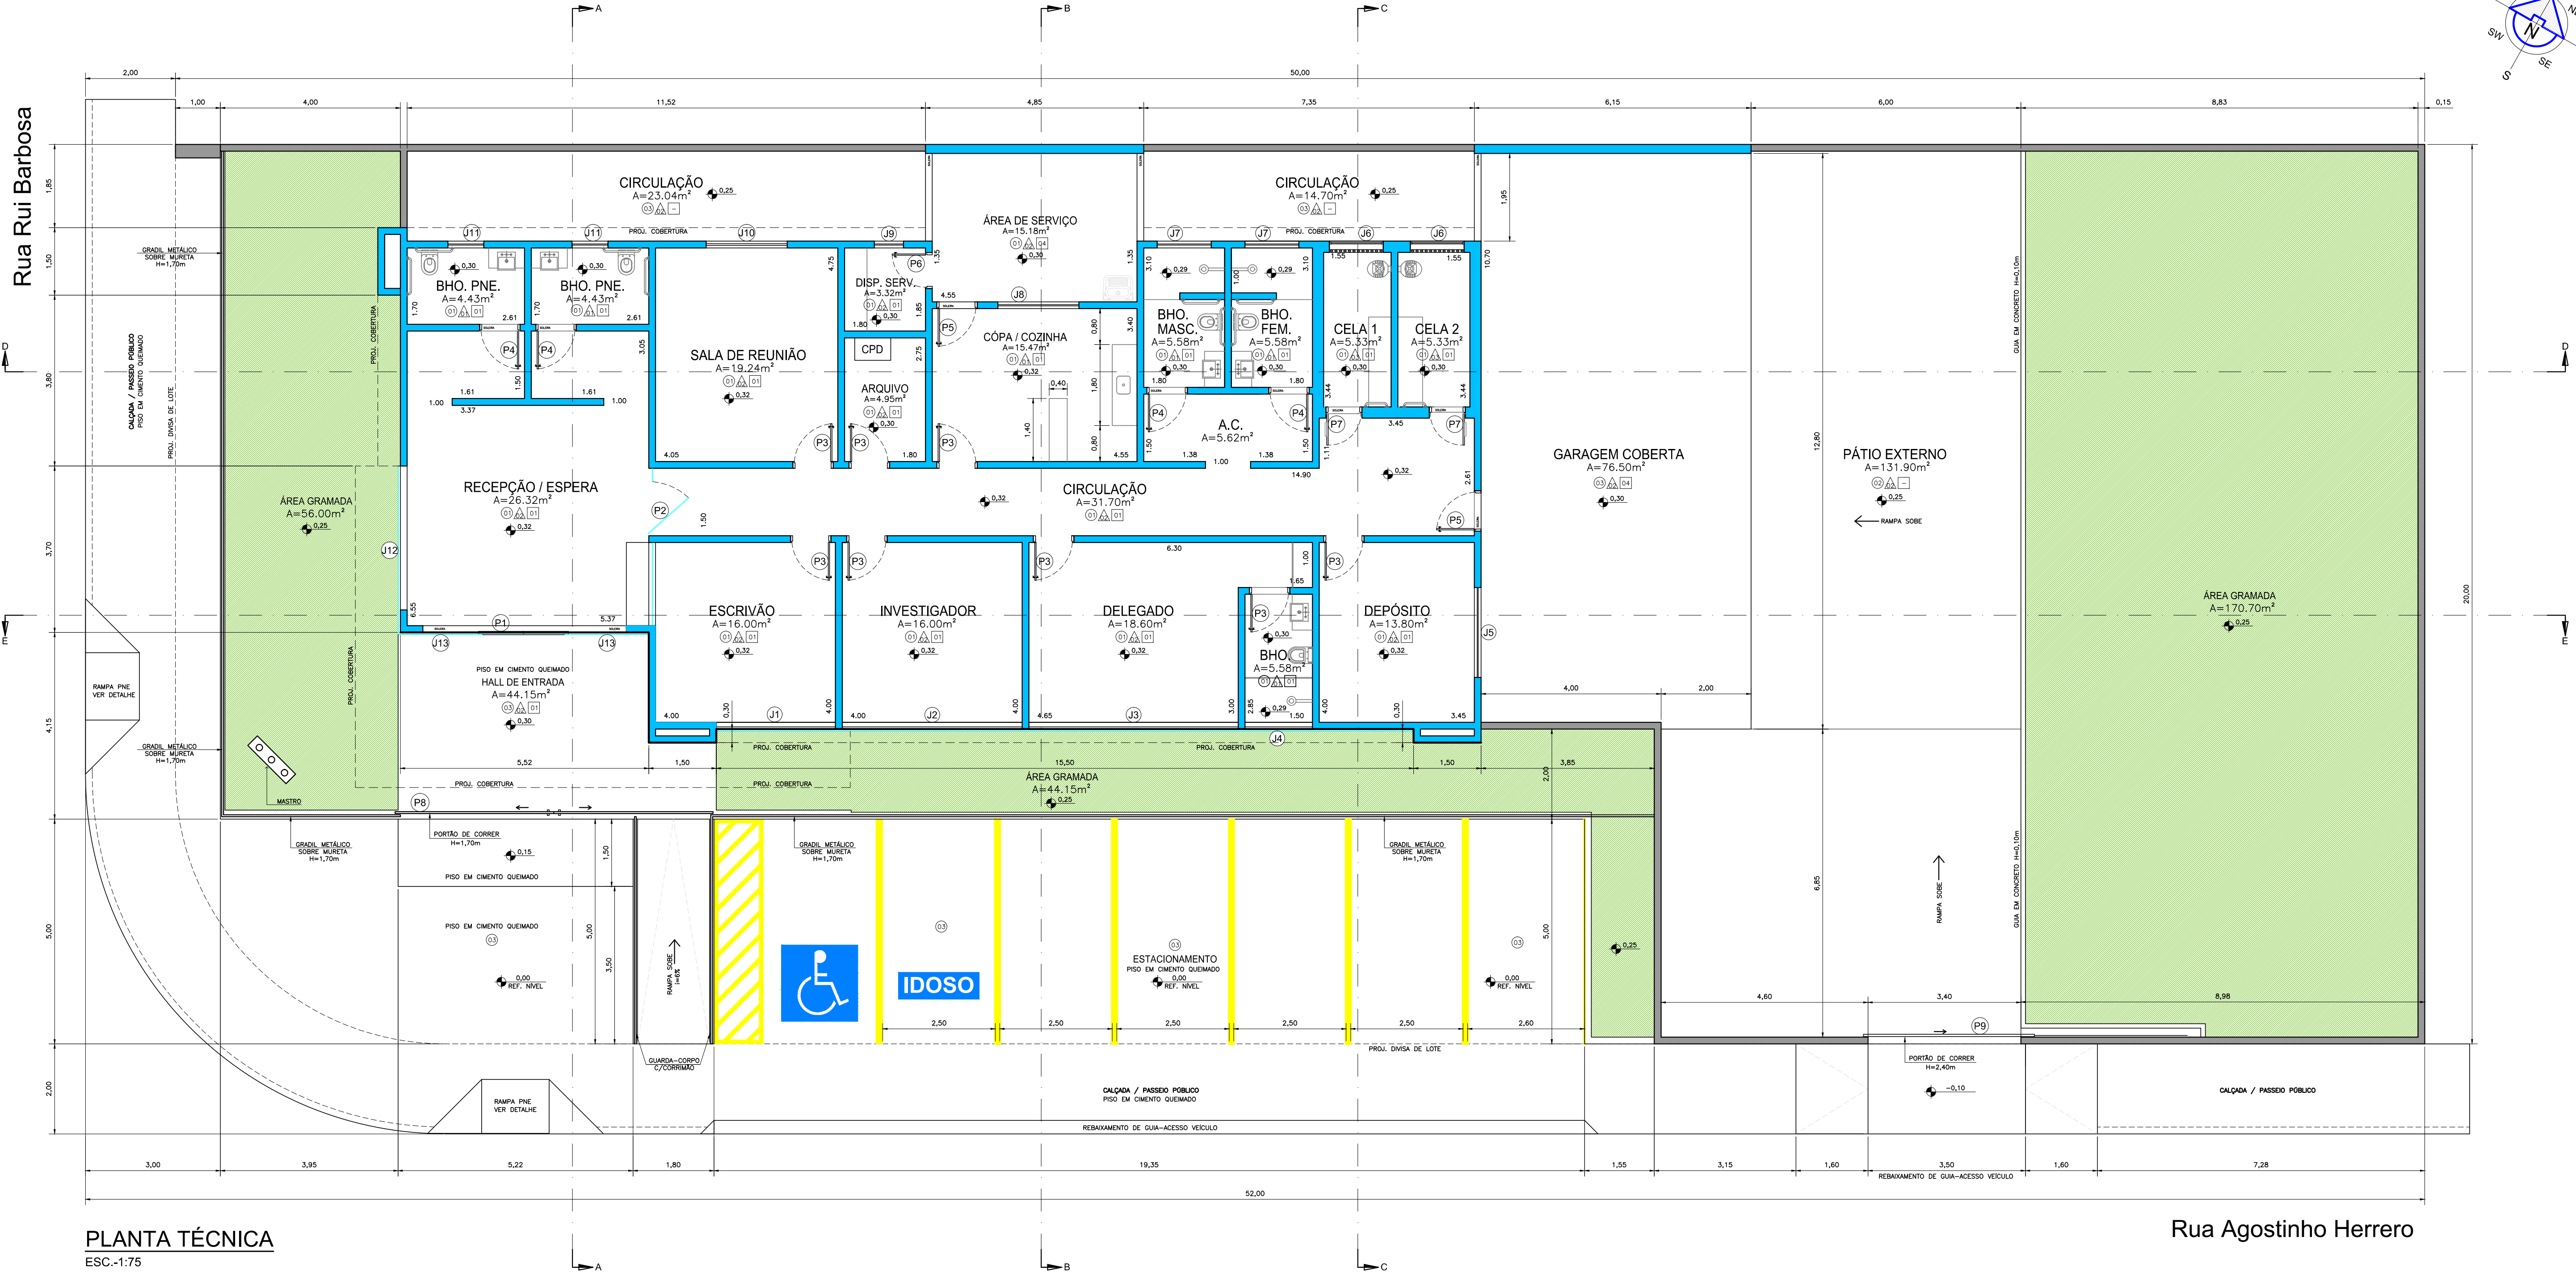


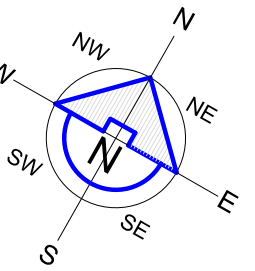

Rua Agostinho Herrero

ACABAMENTOS

	Pisos
01	Porcelanato
02	Bloquete
03	Cimentado liso queimado
	Revestimentos
01	Cerâmica
02	Látex sobre massa
03	Pintura Verniz
	Forros
01	Laje pré / Pintura sobre massa
02	Acartonado
03	Estrutura Aparente
04	Ferro PVC

TABELA DE ESQUADRIAS - JANELAS

JANELA	LARGURA	ALTURAS	PEITORIL	LOCAL	TIPO	QTDE
J1	2,65	0,85	2,00	ESCRIVÃO	FACHADA GLAZING - LAMINADO REFLETIVO - TIPO MAXIM AR	01
J2	4,00	0,85	2,00	INVESTIGADOR	FACHADA GLAZING - LAMINADO REFLETIVO - TIPO MAXIM AR	01
J3	4,65	0,85	2,00	DELEGADO	FACHADA GLAZING - LAMINADO REFLETIVO - TIPO MAXIM AR	01
J4	1,50	0,85	2,00	DELEGADO BHO.	FACHADA GLAZING - LAMINADO REFLETIVO - TIPO MAXIM AR	01
J5	2,00	0,60	2,25	DEPÓSITO	VIDRO TEMPERADO 10mm - TIPO MAXIM AR	01
J6	1,20	0,60	2,27	CELAS	VIDRO TEMP. 10mm - TIPO MAXIM AR c/ GRADE DE SEGURANÇA	02
J7	1,00	0,60	2,27	BANHEIROS	VIDRO TEMP. 10mm - TIPO MAXIM AR	02
J8	1,80	1,10	1,00	CÓPA / COZINHA	VIDRO TEMPERADO LISO 10mm DE CORRER - CAIXILHO DE ALUM.	01
J9	0,80	0,60	2,27	DISP. SERV.	VIDRO TEMP. 10mm - TIPO MAXIM AR	01
J10	2,10	1,10	1,00	SALA DE REUNIÃO	VIDRO TEMPERADO LISO 10mm DE CORRER - CAIXILHO DE ALUM.	01
J11	1,00	0,60	2,27	BANHEIROS	Vidro liso temperado 10mm - de correr c/ brise	02
J12	3,70	3,00	-	RECEPÇÃO	FACHADA GLAZING - LAMINADO REFLETIVO - TIPO MAXIM AR	01
J13	1,60	3,00	-	RECEPÇÃO	FACHADA GLAZING - LAMINADO REFLETIVO - TIPO MAXIM AR	02

TABELA DE ESQUADRIAS - PORTAS

PORTA	LARGURA	ALTURA	TIPO	QTDE
P1	2,40	3,00	PORTA DE CORRER SUSPensa 2 FOLHAS (FECHADURA NO CENTRO) ? COM AUTOMATIZADOR	01
P2	1,00 + 0,50	2,10	PORTA EM VIDRO TEMPERADO DE ABRIR, ACABAMENTO JATEADO + FECHAMENTOS - 10mm	01
P3	0,80	2,10	PORTA EM MADEIRA DE ABRIR	08
P4	0,80	2,10	PORTA EM MADEIRA DE ABRIR P/ BANHEIROS PNE	04
P5	0,80	2,10	PORTA METÁLICA EM AÇO	02
P6	0,70	2,10	PORTA METÁLICA EM AÇO	01
P7	0,80	2,10	PORTA METÁLICA EM AÇO SOB MEDIDA PARA CELA COM PORTINHOLA	02
P8	3,50	1,70	PORTÃO METÁLICO DE CORRER TIPO GRADIL	02
P9	3,40	2,40	PORTÃO METÁLICO DE CORRER FECHADO	01

QUADRO DE ÁREAS

ÁREA TOTAL DO TERRENO:	2.000,00 m²
ÁREA DESTINADA A CONSTRUÇÃO:	996,56 m²
ÁREA TOTAL DE CONSTRUÇÃO:	287,37 m²
ÁREA TOTAL DE TELHEIROS:	94,89 m²
PISO INTERTRAVADO:	70,40 m²
ÁREA PERMEÁVEL:	270,85 m²

NOTAS
1- MEDIDAS EM METROS, EXCETO ONDE INDICADO.

APROVAÇÕES

MATEUS MORAES

BATTAGLIA:3118

3471807

MATEUS MORAES BATTAGLIA

RESP. TÉCNICO - CAUSEP: A1876894

CLIENTE

DELEGACIA SECCIONAL DE POLÍCIA DE TUPA

C.N.F.J./M.F.:04.236.548/0025-63

TÍTULO

PLANTA TÉCNICA

DELEGACIA DE POLÍCIA DE QUEIROZ

RUA RUI BARBOSA, ESQUINA COM RUA AGOSTINHO HERRERO CENTRO, QUEIROZ/SP

MATRICULA DO IMÓVEL: GRA - TUPA 48.205

ESCALA

1:75

PRELIMINAR

P/ APROVAÇÃO

P/ REFERENCIA

CERTIFICADO

RESPONSÁVEL

PROJ.ARQ.-F1/F4

01