




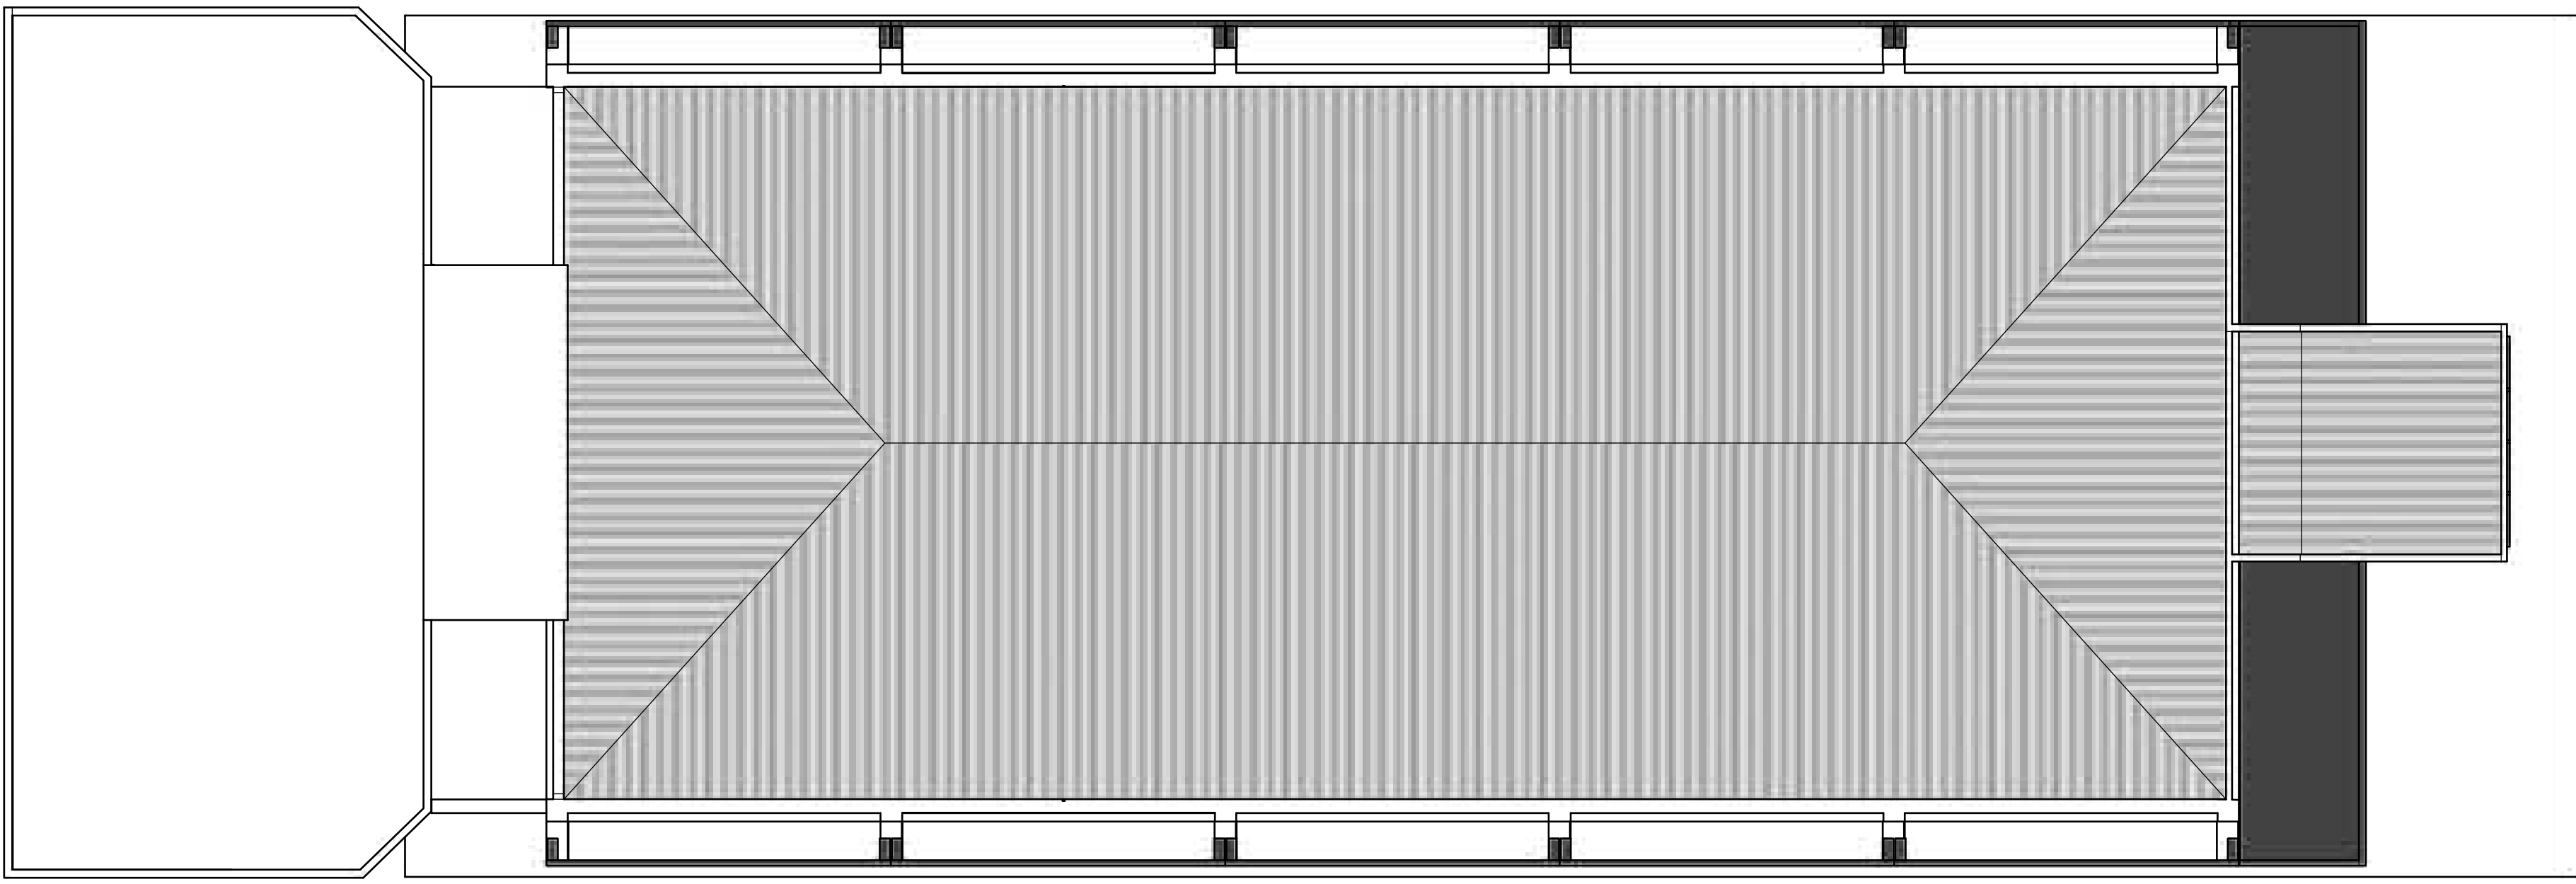


04 PLANTA COBERTURA
1/100

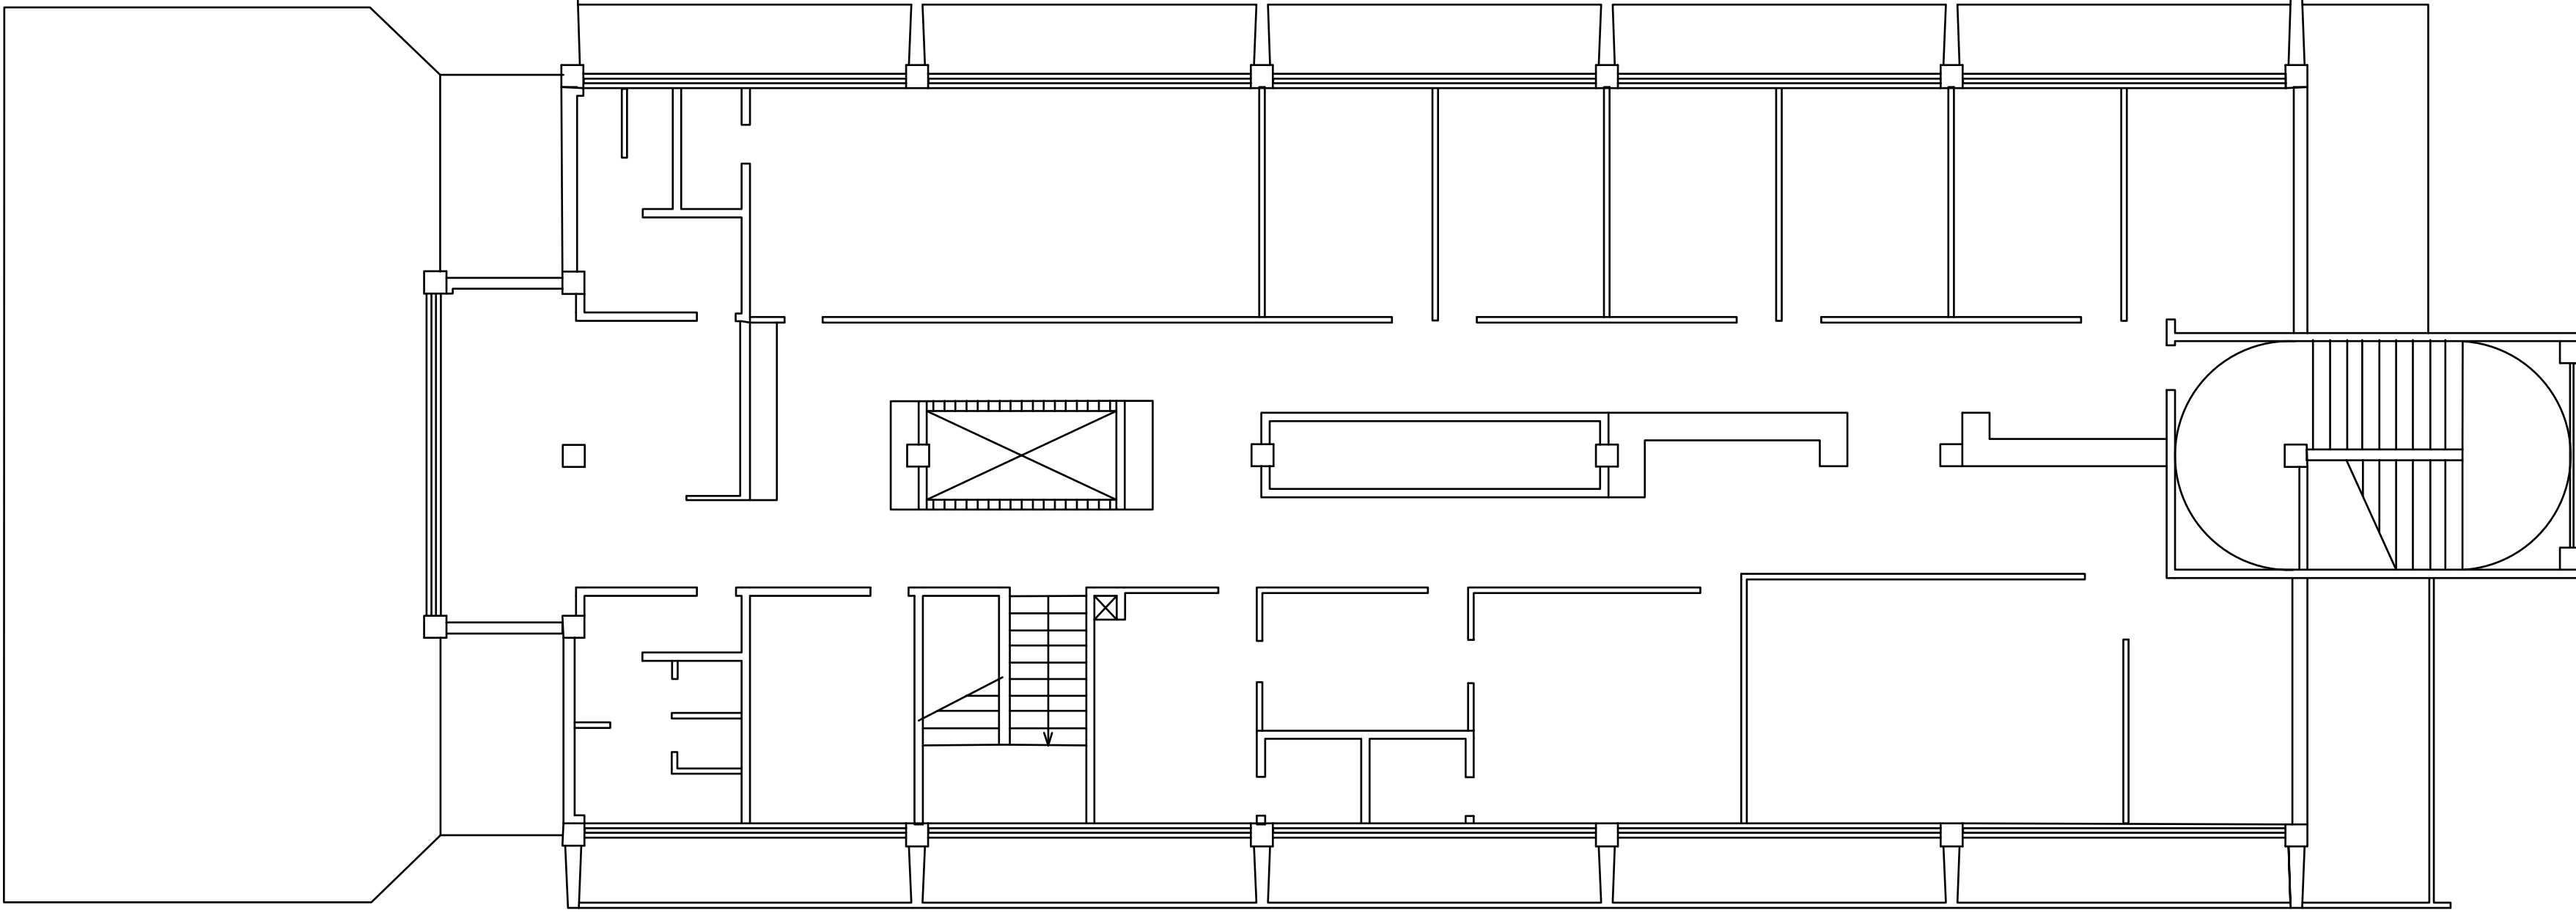

03 PLANTA SEGUNDO PAV.
1/100

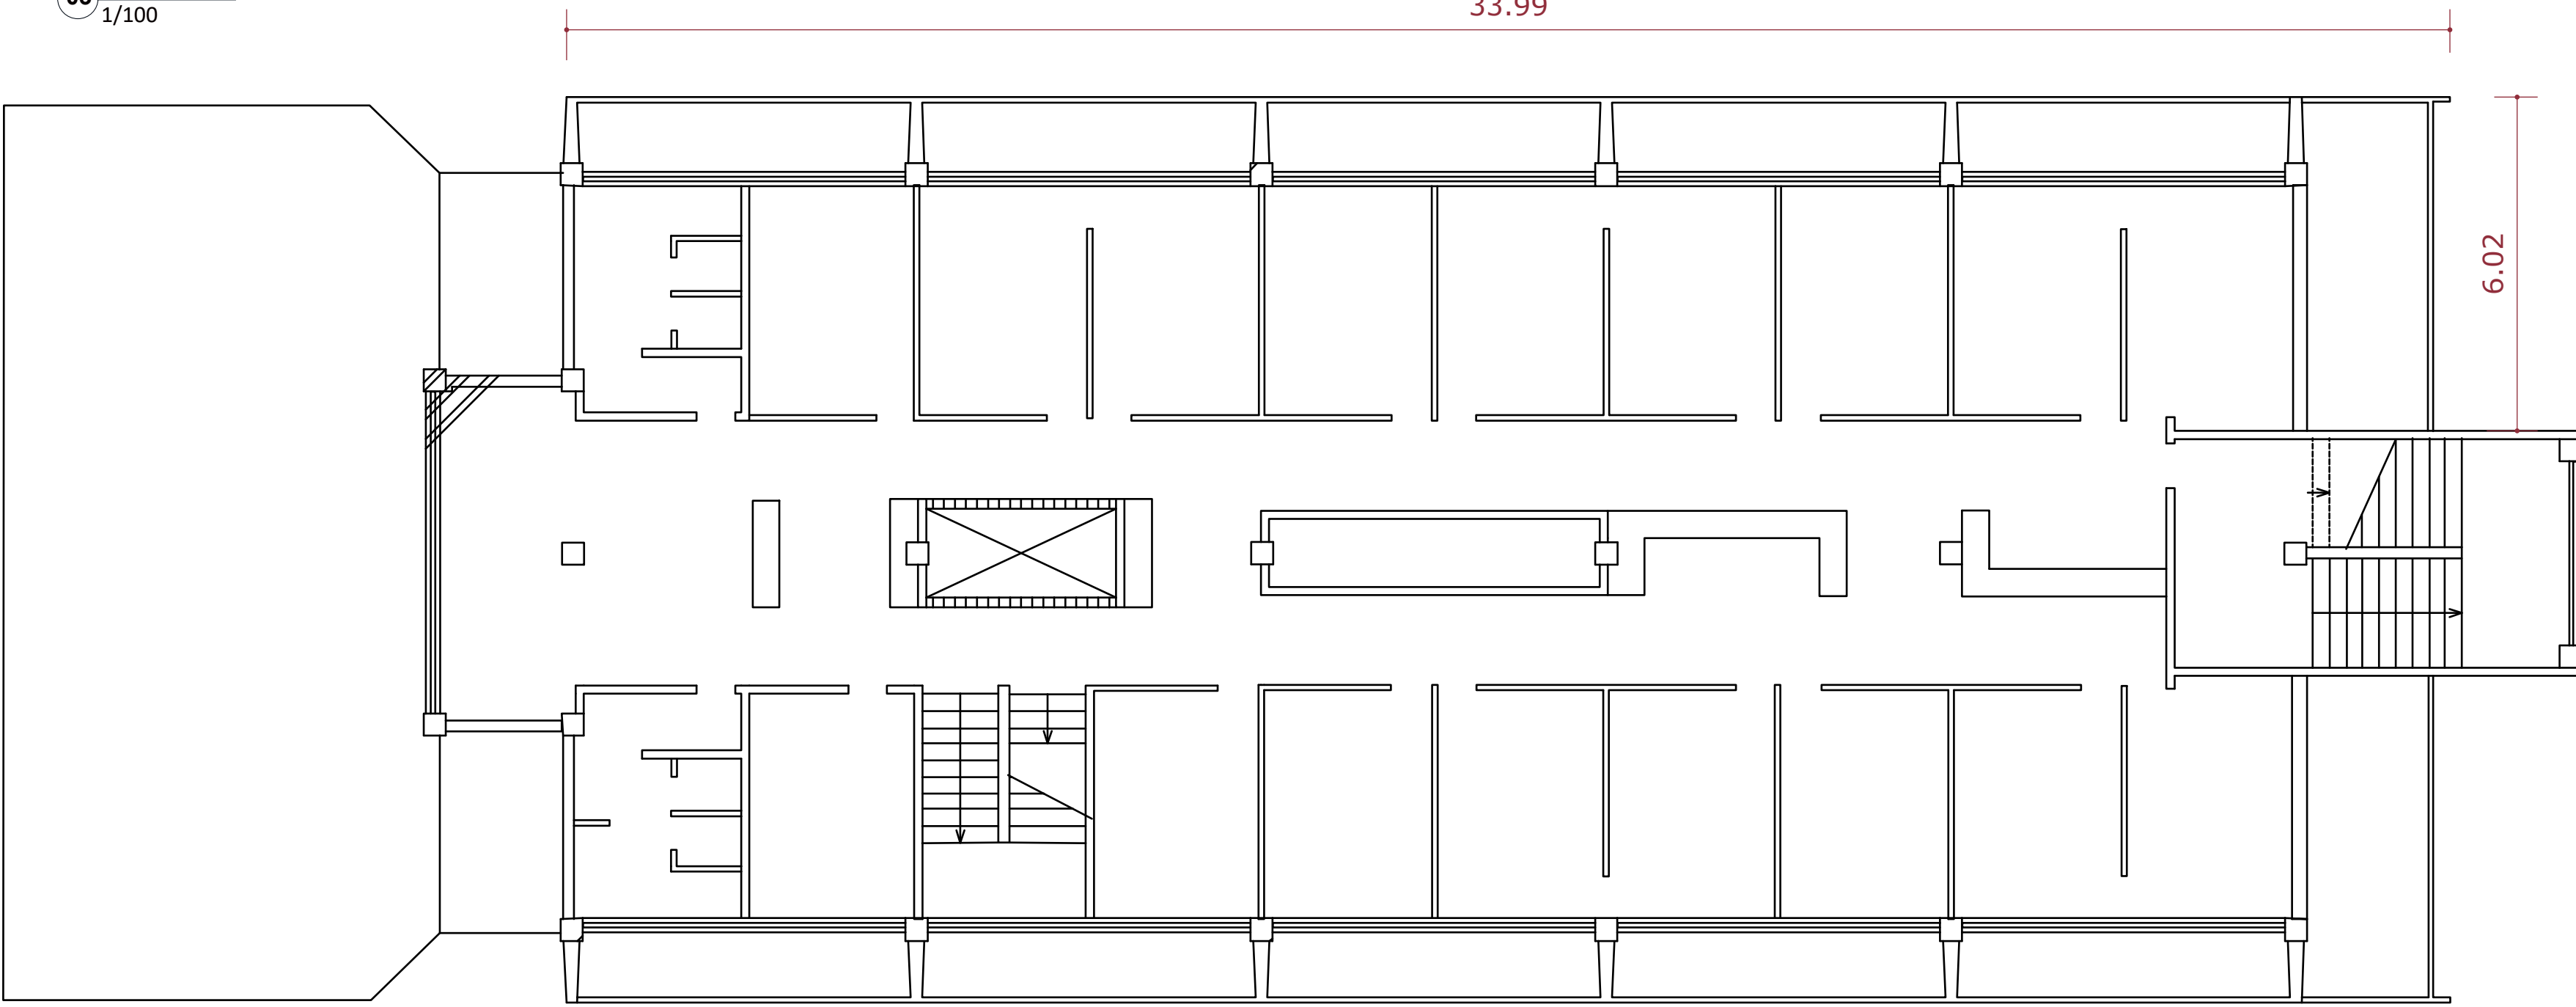


02 PLANTA PRIMEIRO PAV.
1/100

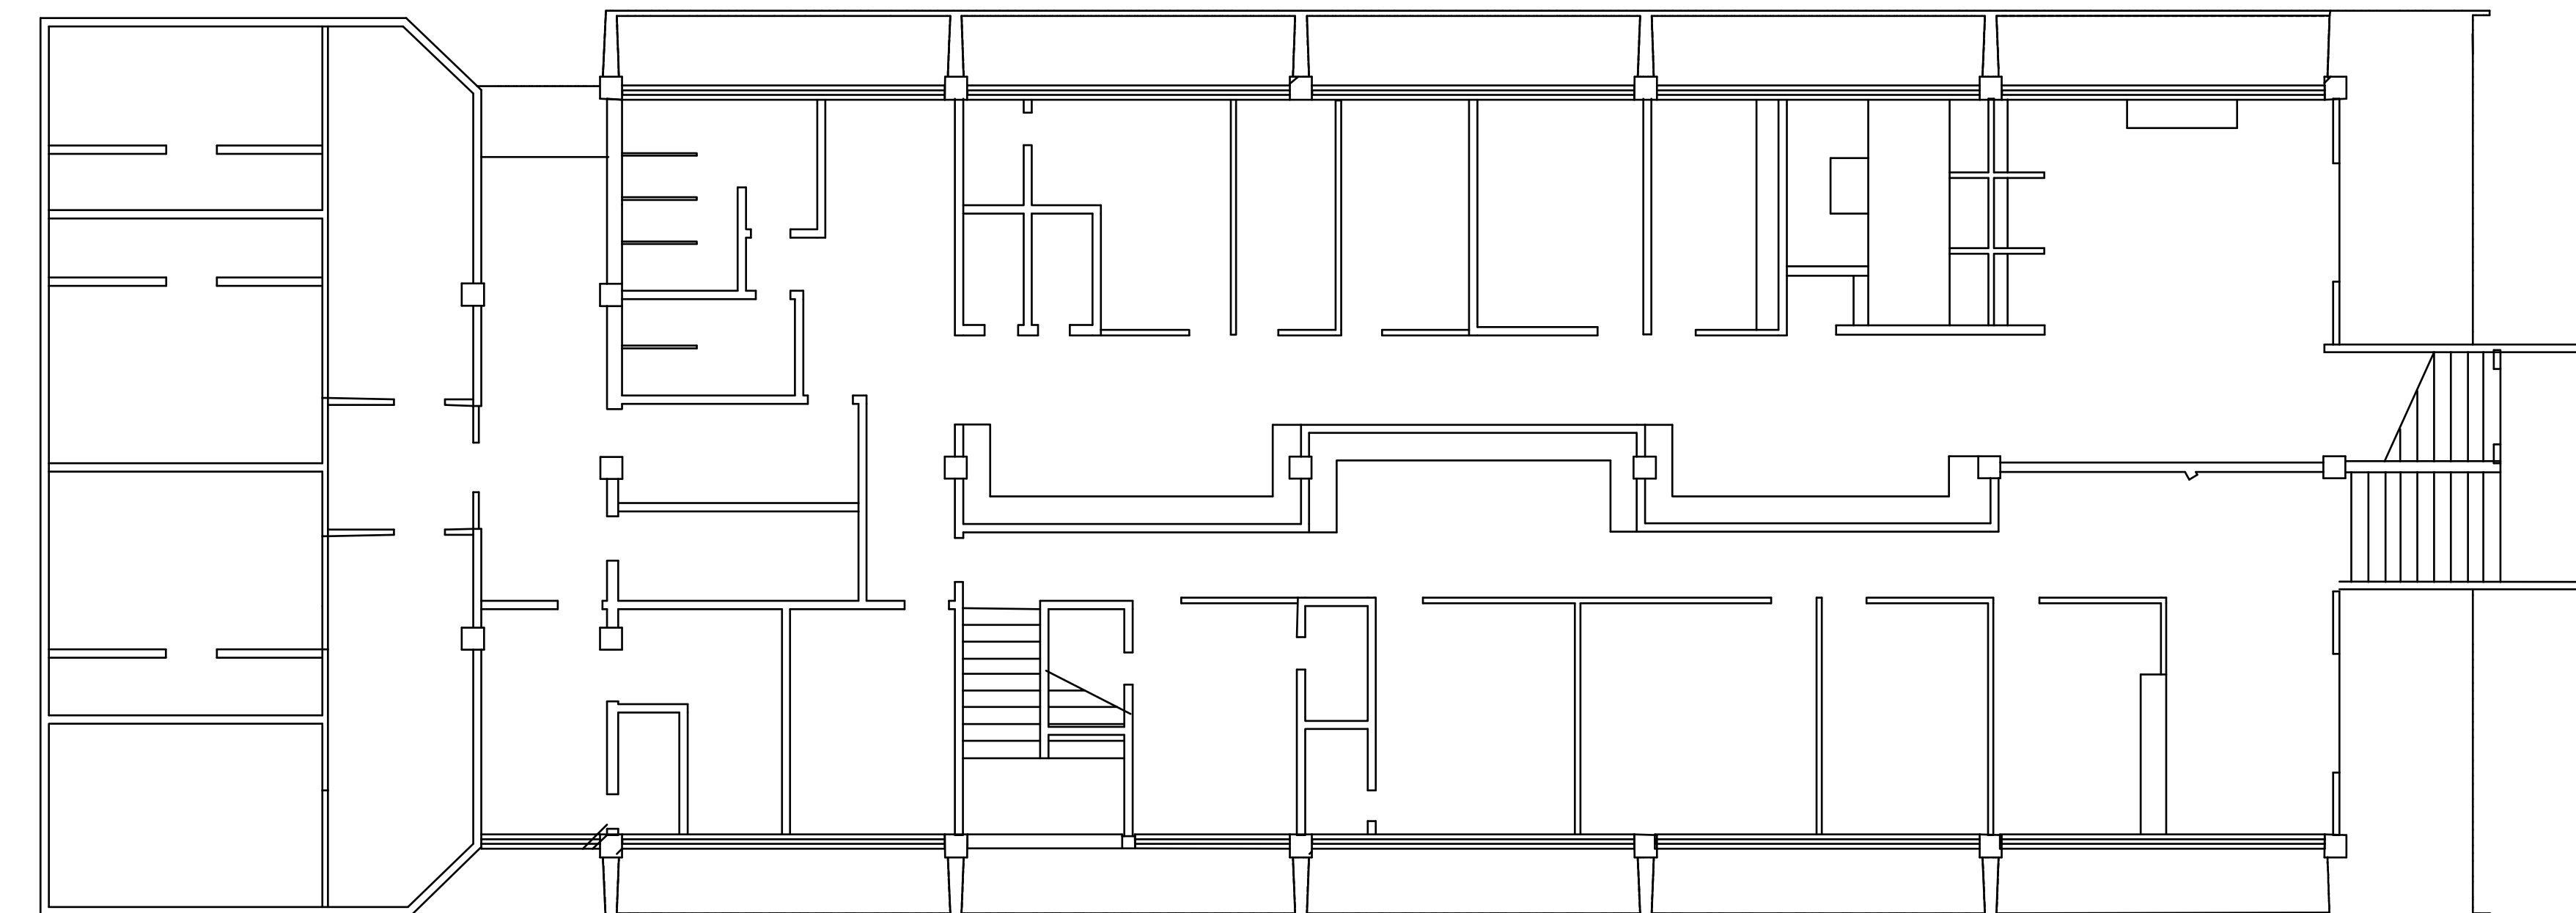


01 PLANTA TERREO
1/100



03 VISTA LATERAL DIREITA
1/100

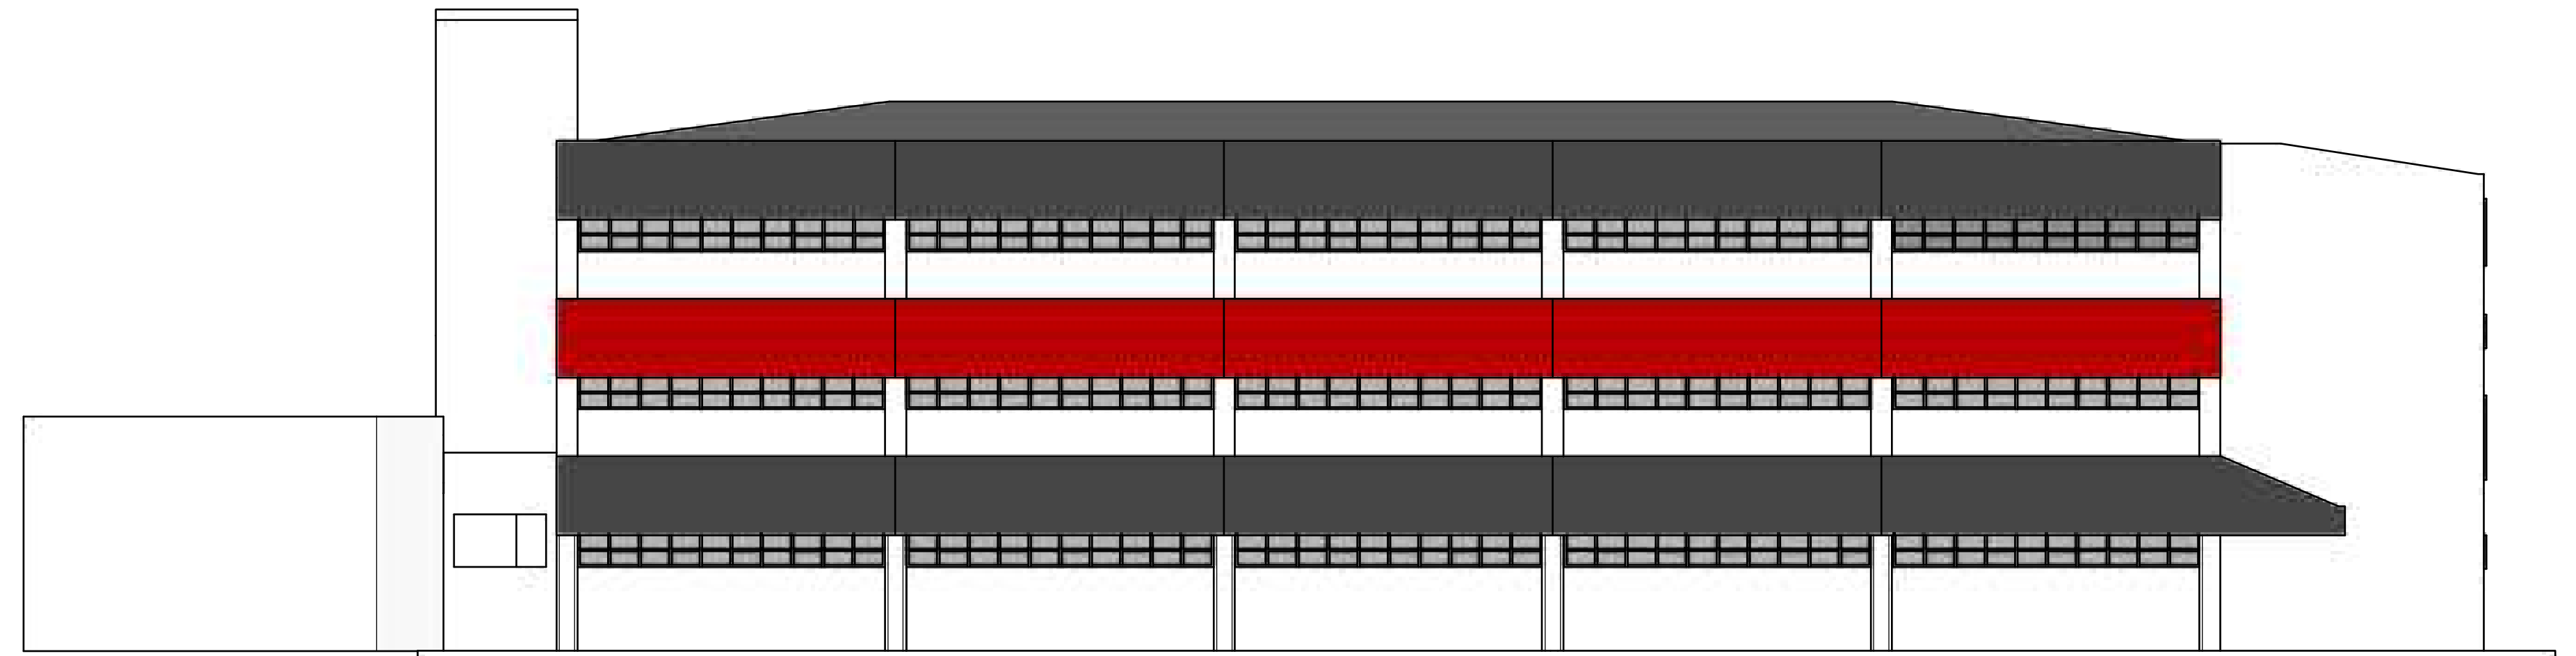

02 VISTA LATERAL ESQUERDA
1/100

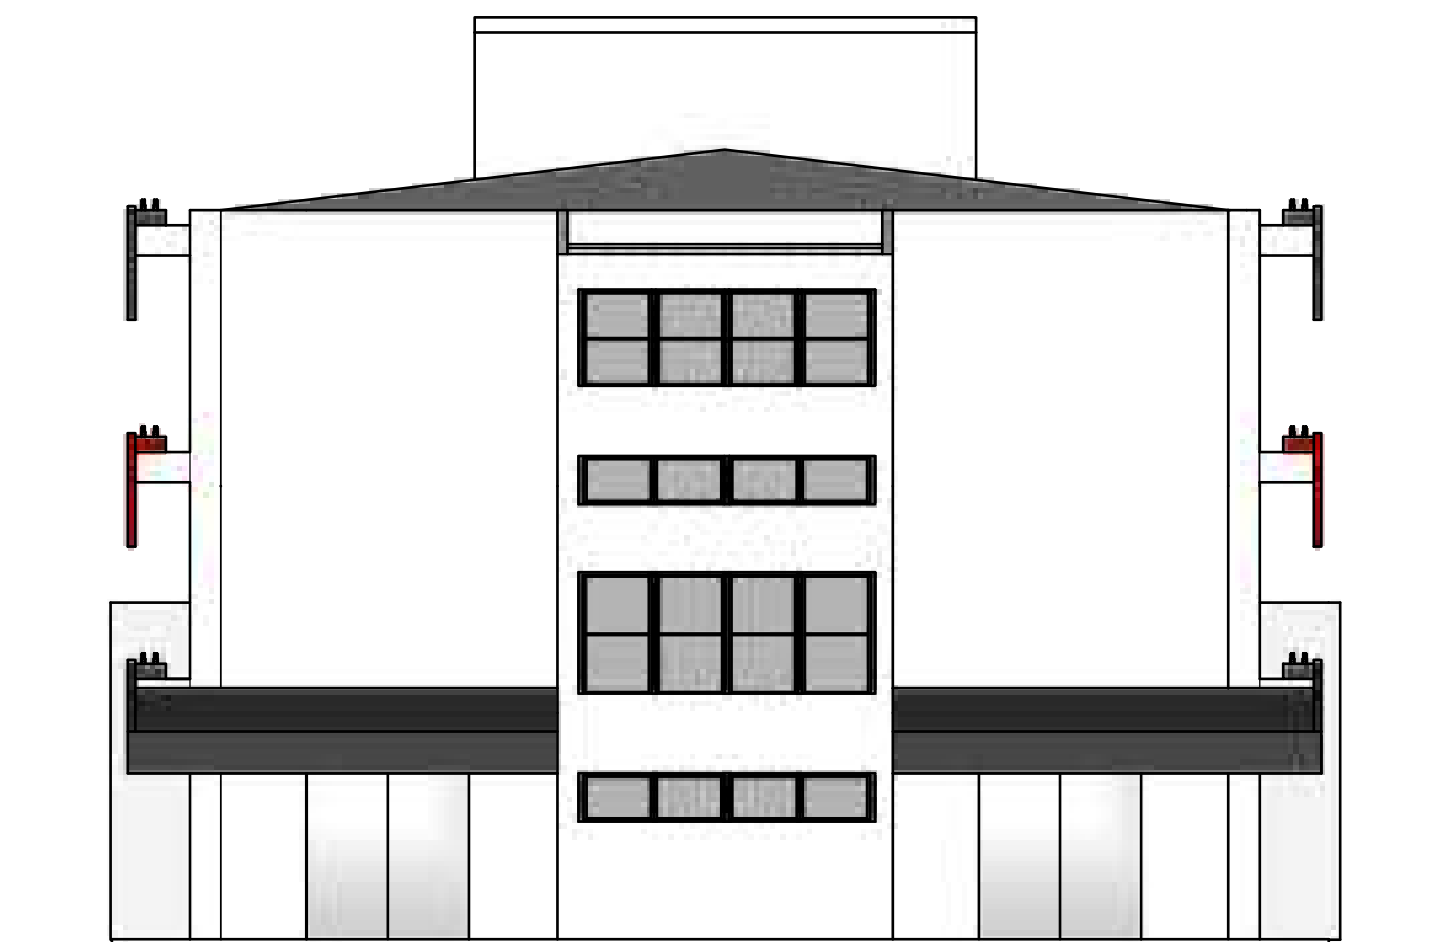

01 VISTA FRONTAL
1/100

ATENÇÃO:
- Todas medidas devem ser conferidas no local, antes da produção
- As cotas prevalecem sobre o desenho
- Dúvidas entrar em contato com a responsável do desenho, não me responsabilizo por alterações sem autorização do cliente e/ou responsável técnico.

PROJETO DEMOLIÇÃO DE BRISES

FOLHA
1/3


TÍTULO:
PLANTAS BAIXA E FACHADAS

LOCAL:
AV. CELSO GARCIA, 2875 - LOTE 0005 - QUADRA 019

BAIRRO:
BELENZINHO - SÃO PAULO - SP

PROPRIETÁRIO:
SECRETARIA DA SEGURANÇA PÚBLICA 5ª SECCIONAL, 81º DP - - BELÉM
ESCALAS 1:100

SITUAÇÃO S/ ESCALA

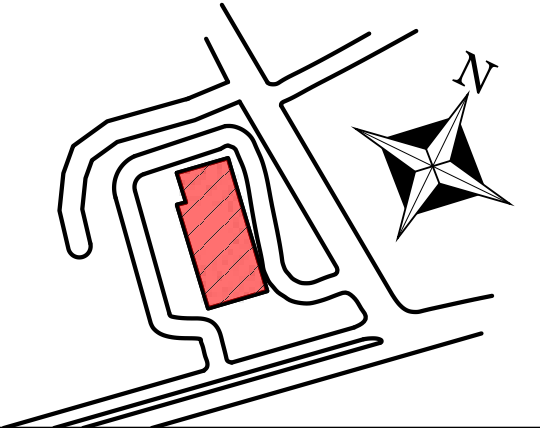

QUADRO DE ÁREAS


TERRENO	250.00 m²
A DEMOLIR BRISE	287.70 m²

DECLARO QUE A APROVAÇÃO DO
PROJETO NÃO IMPLICA NO
RECONHECIMENTO POR PARTE DA
PREFEITURA NO DIREITO
DE PROPRIEDADE DO TERRENO.


PROPR. SECRETARIA DE SEGURANÇA PÚBLICA

AUTOR DO PROJETO
ENGR ANAILTON SOLIDADE
CREA SP: 5069614102
ART: 2620250674042


CARIMBO:

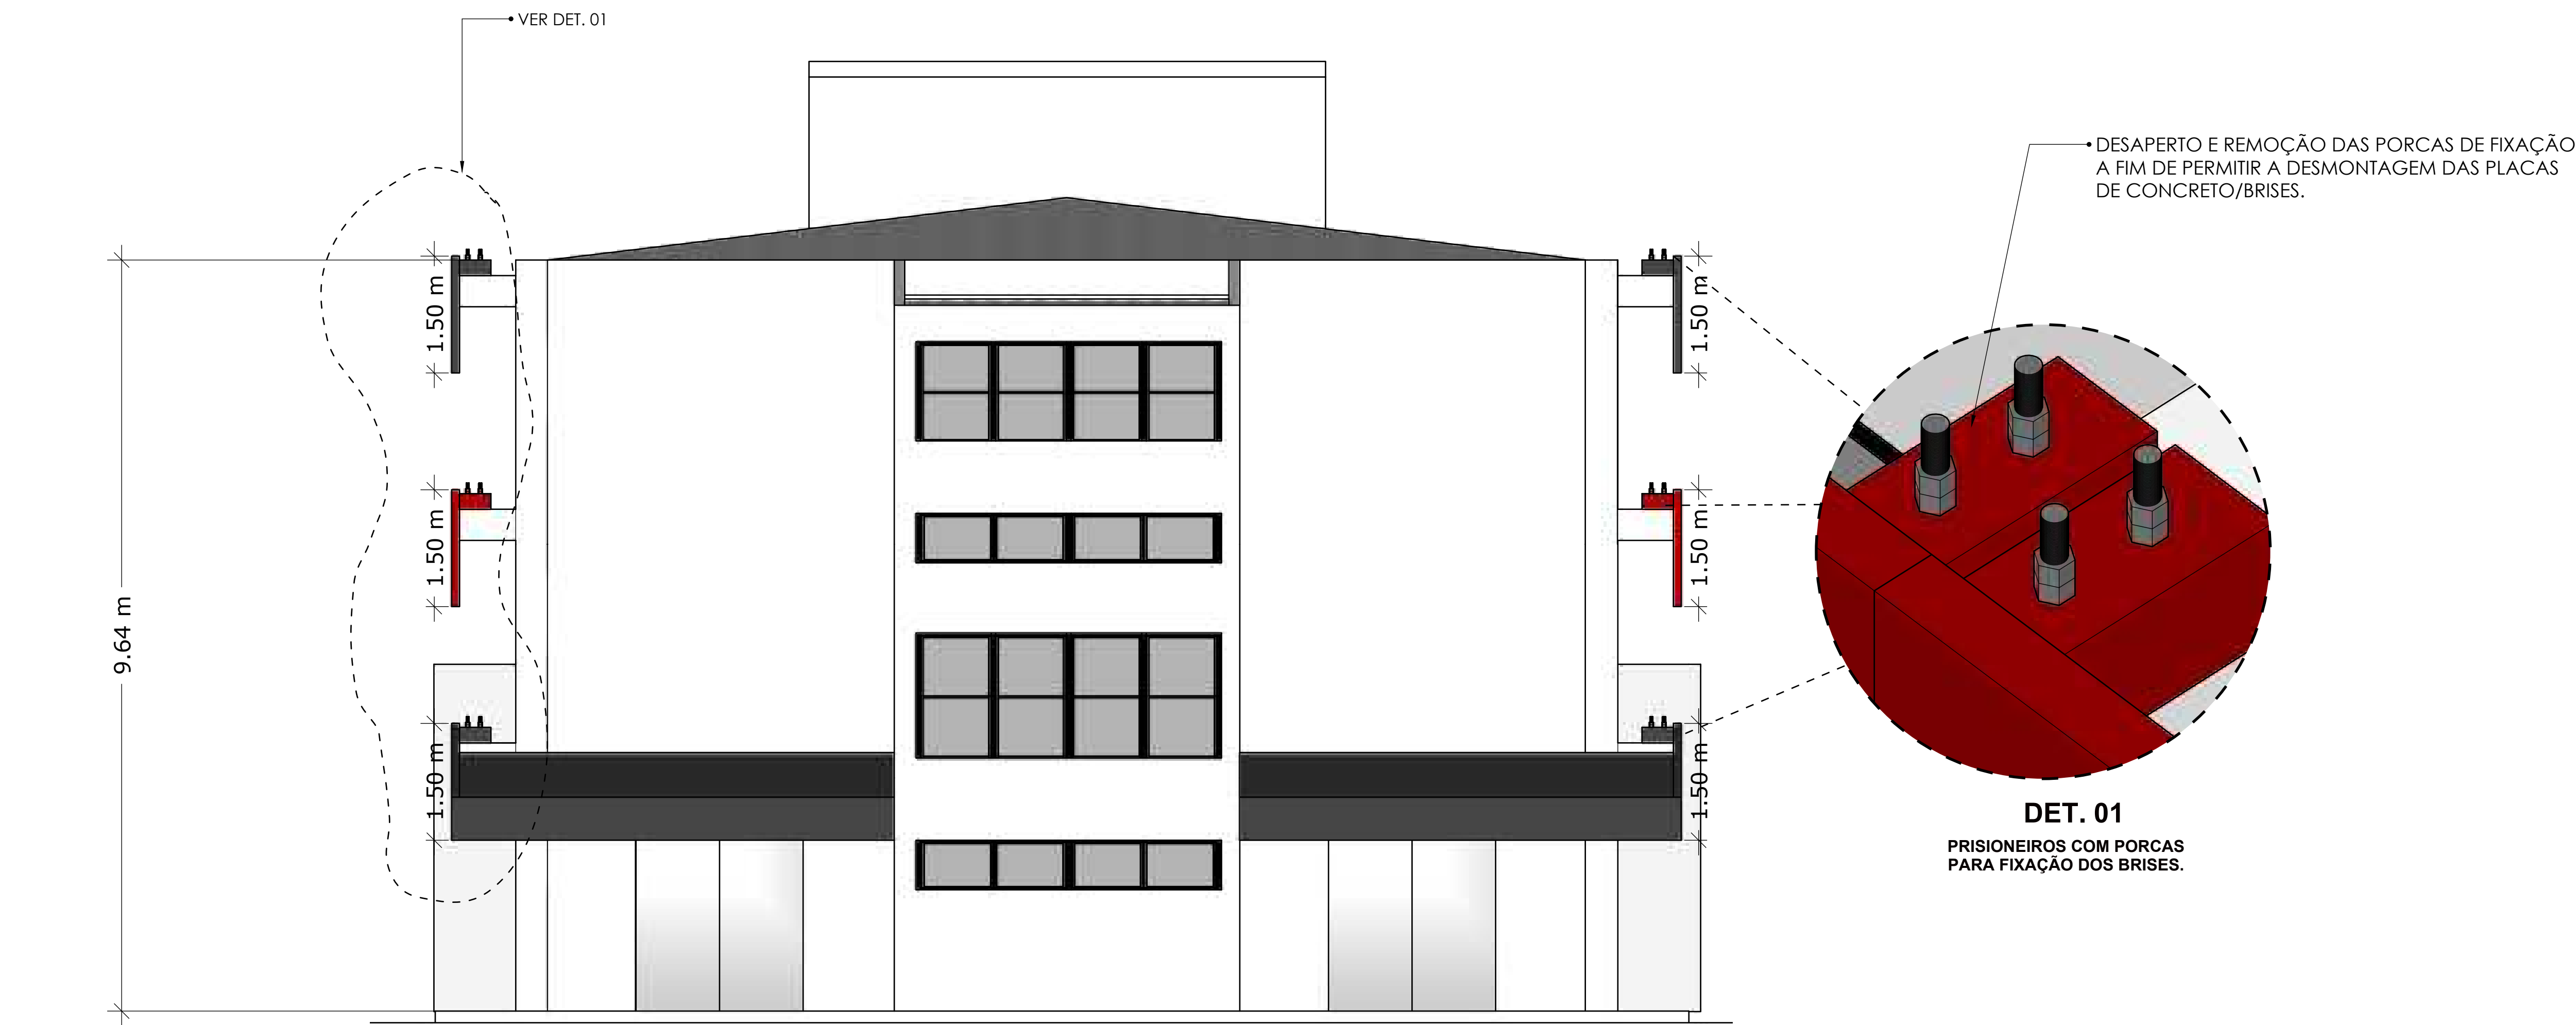

VISTA FRONTAL
1/50

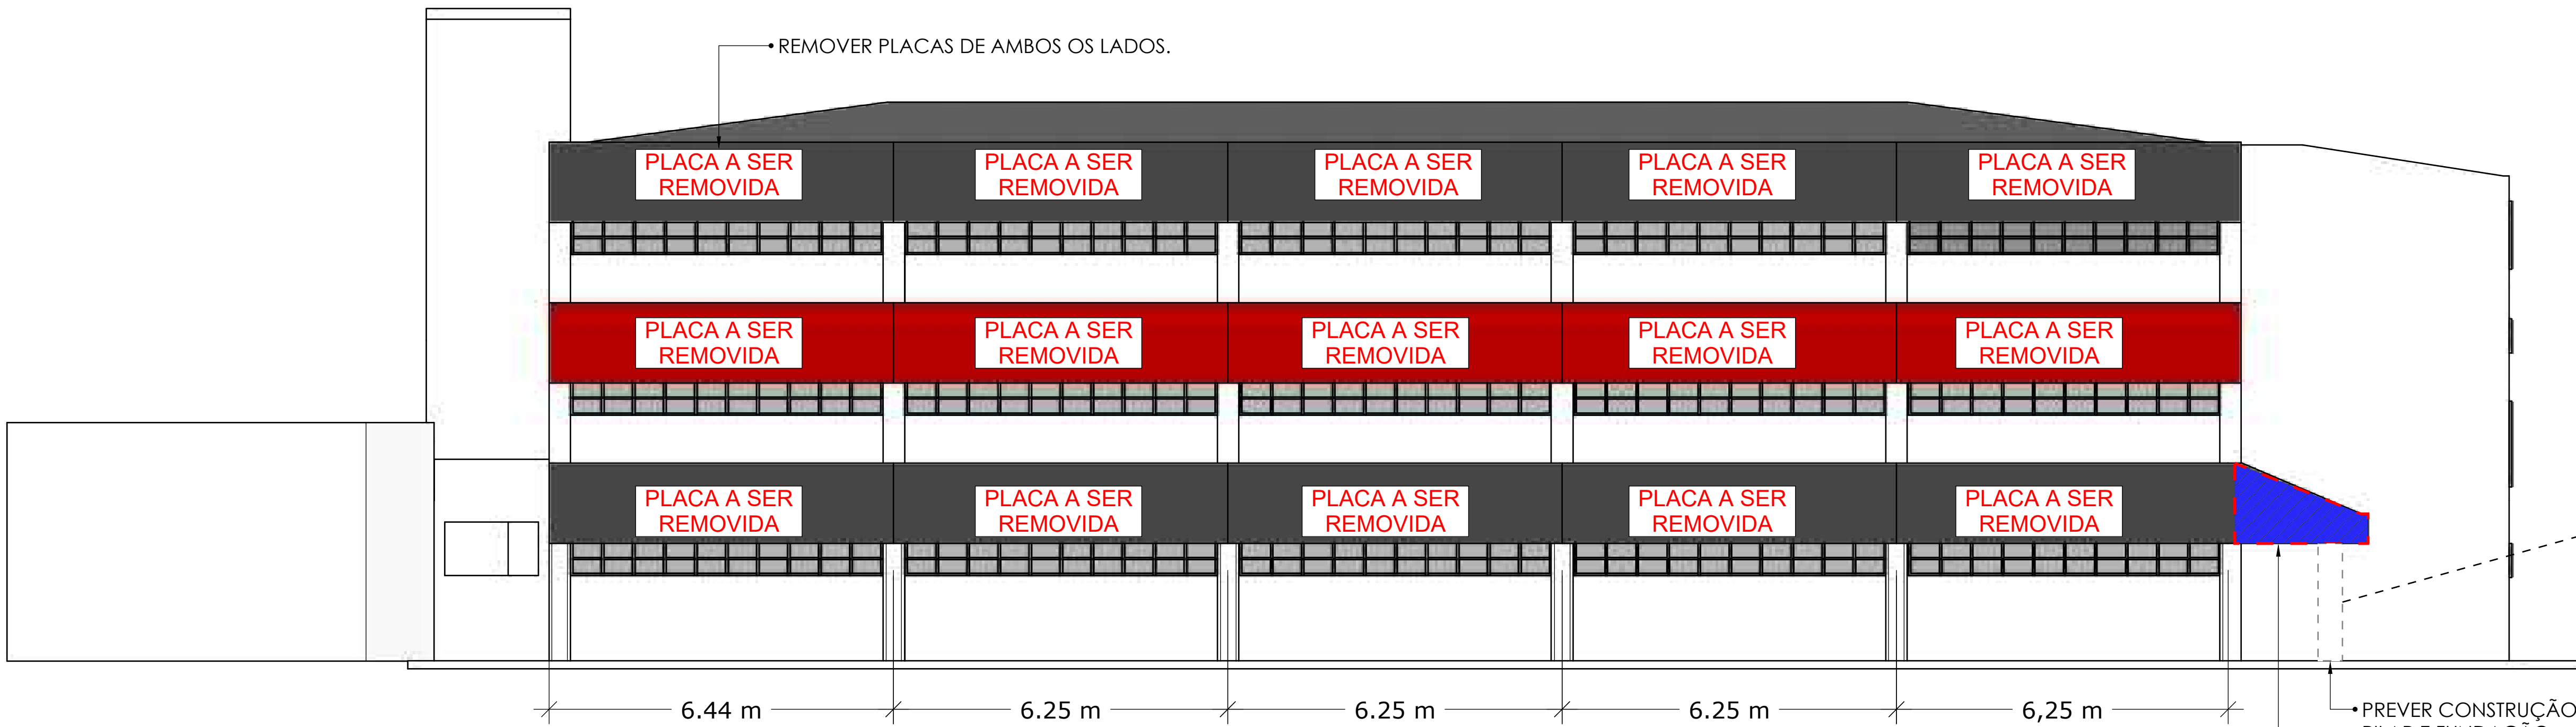


VISTA LATERAL ESQUERDA
1/75

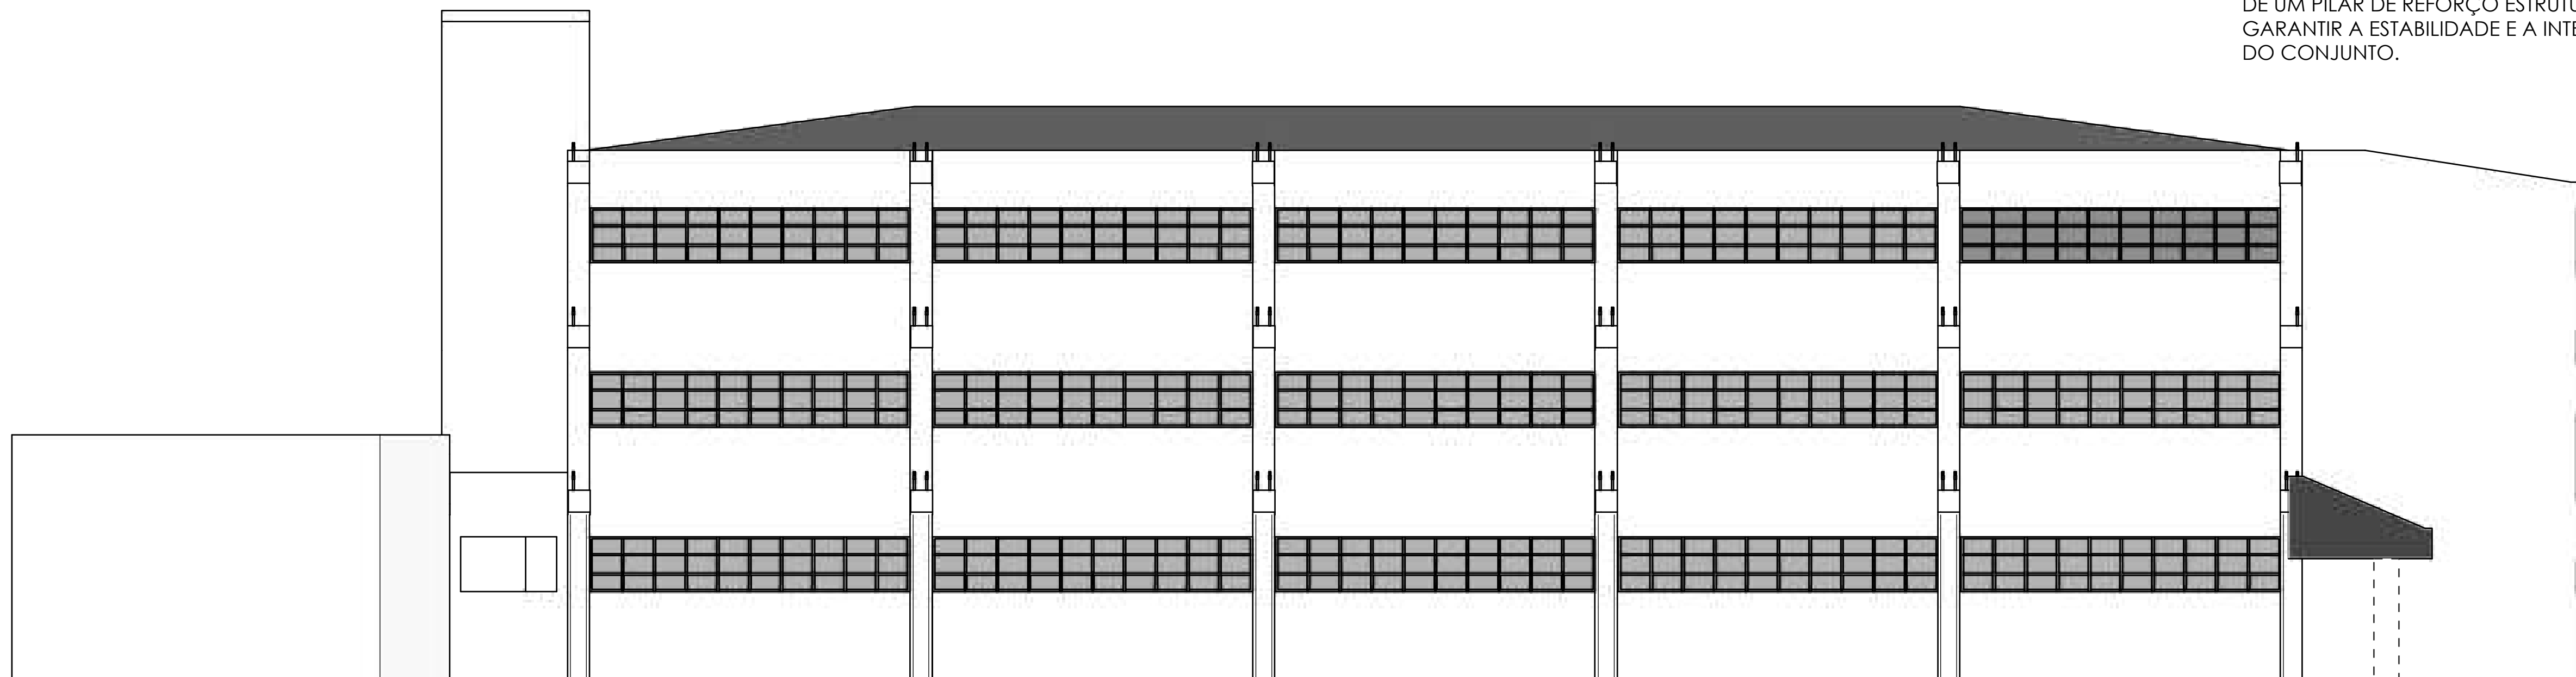


VISTA LATERAL ESQUERDA - COM REMOÇÃO DE BRISES
1/75

ATENÇÃO:
- Todas medidas devem ser conferidas no local, antes da produção
- As cotas prevalecem sobre o desenho
- Dúvidas entrar em contato com a responsável do desenho, não me responsabilizo por alterações sem autorização do cliente e/ou responsável técnico.




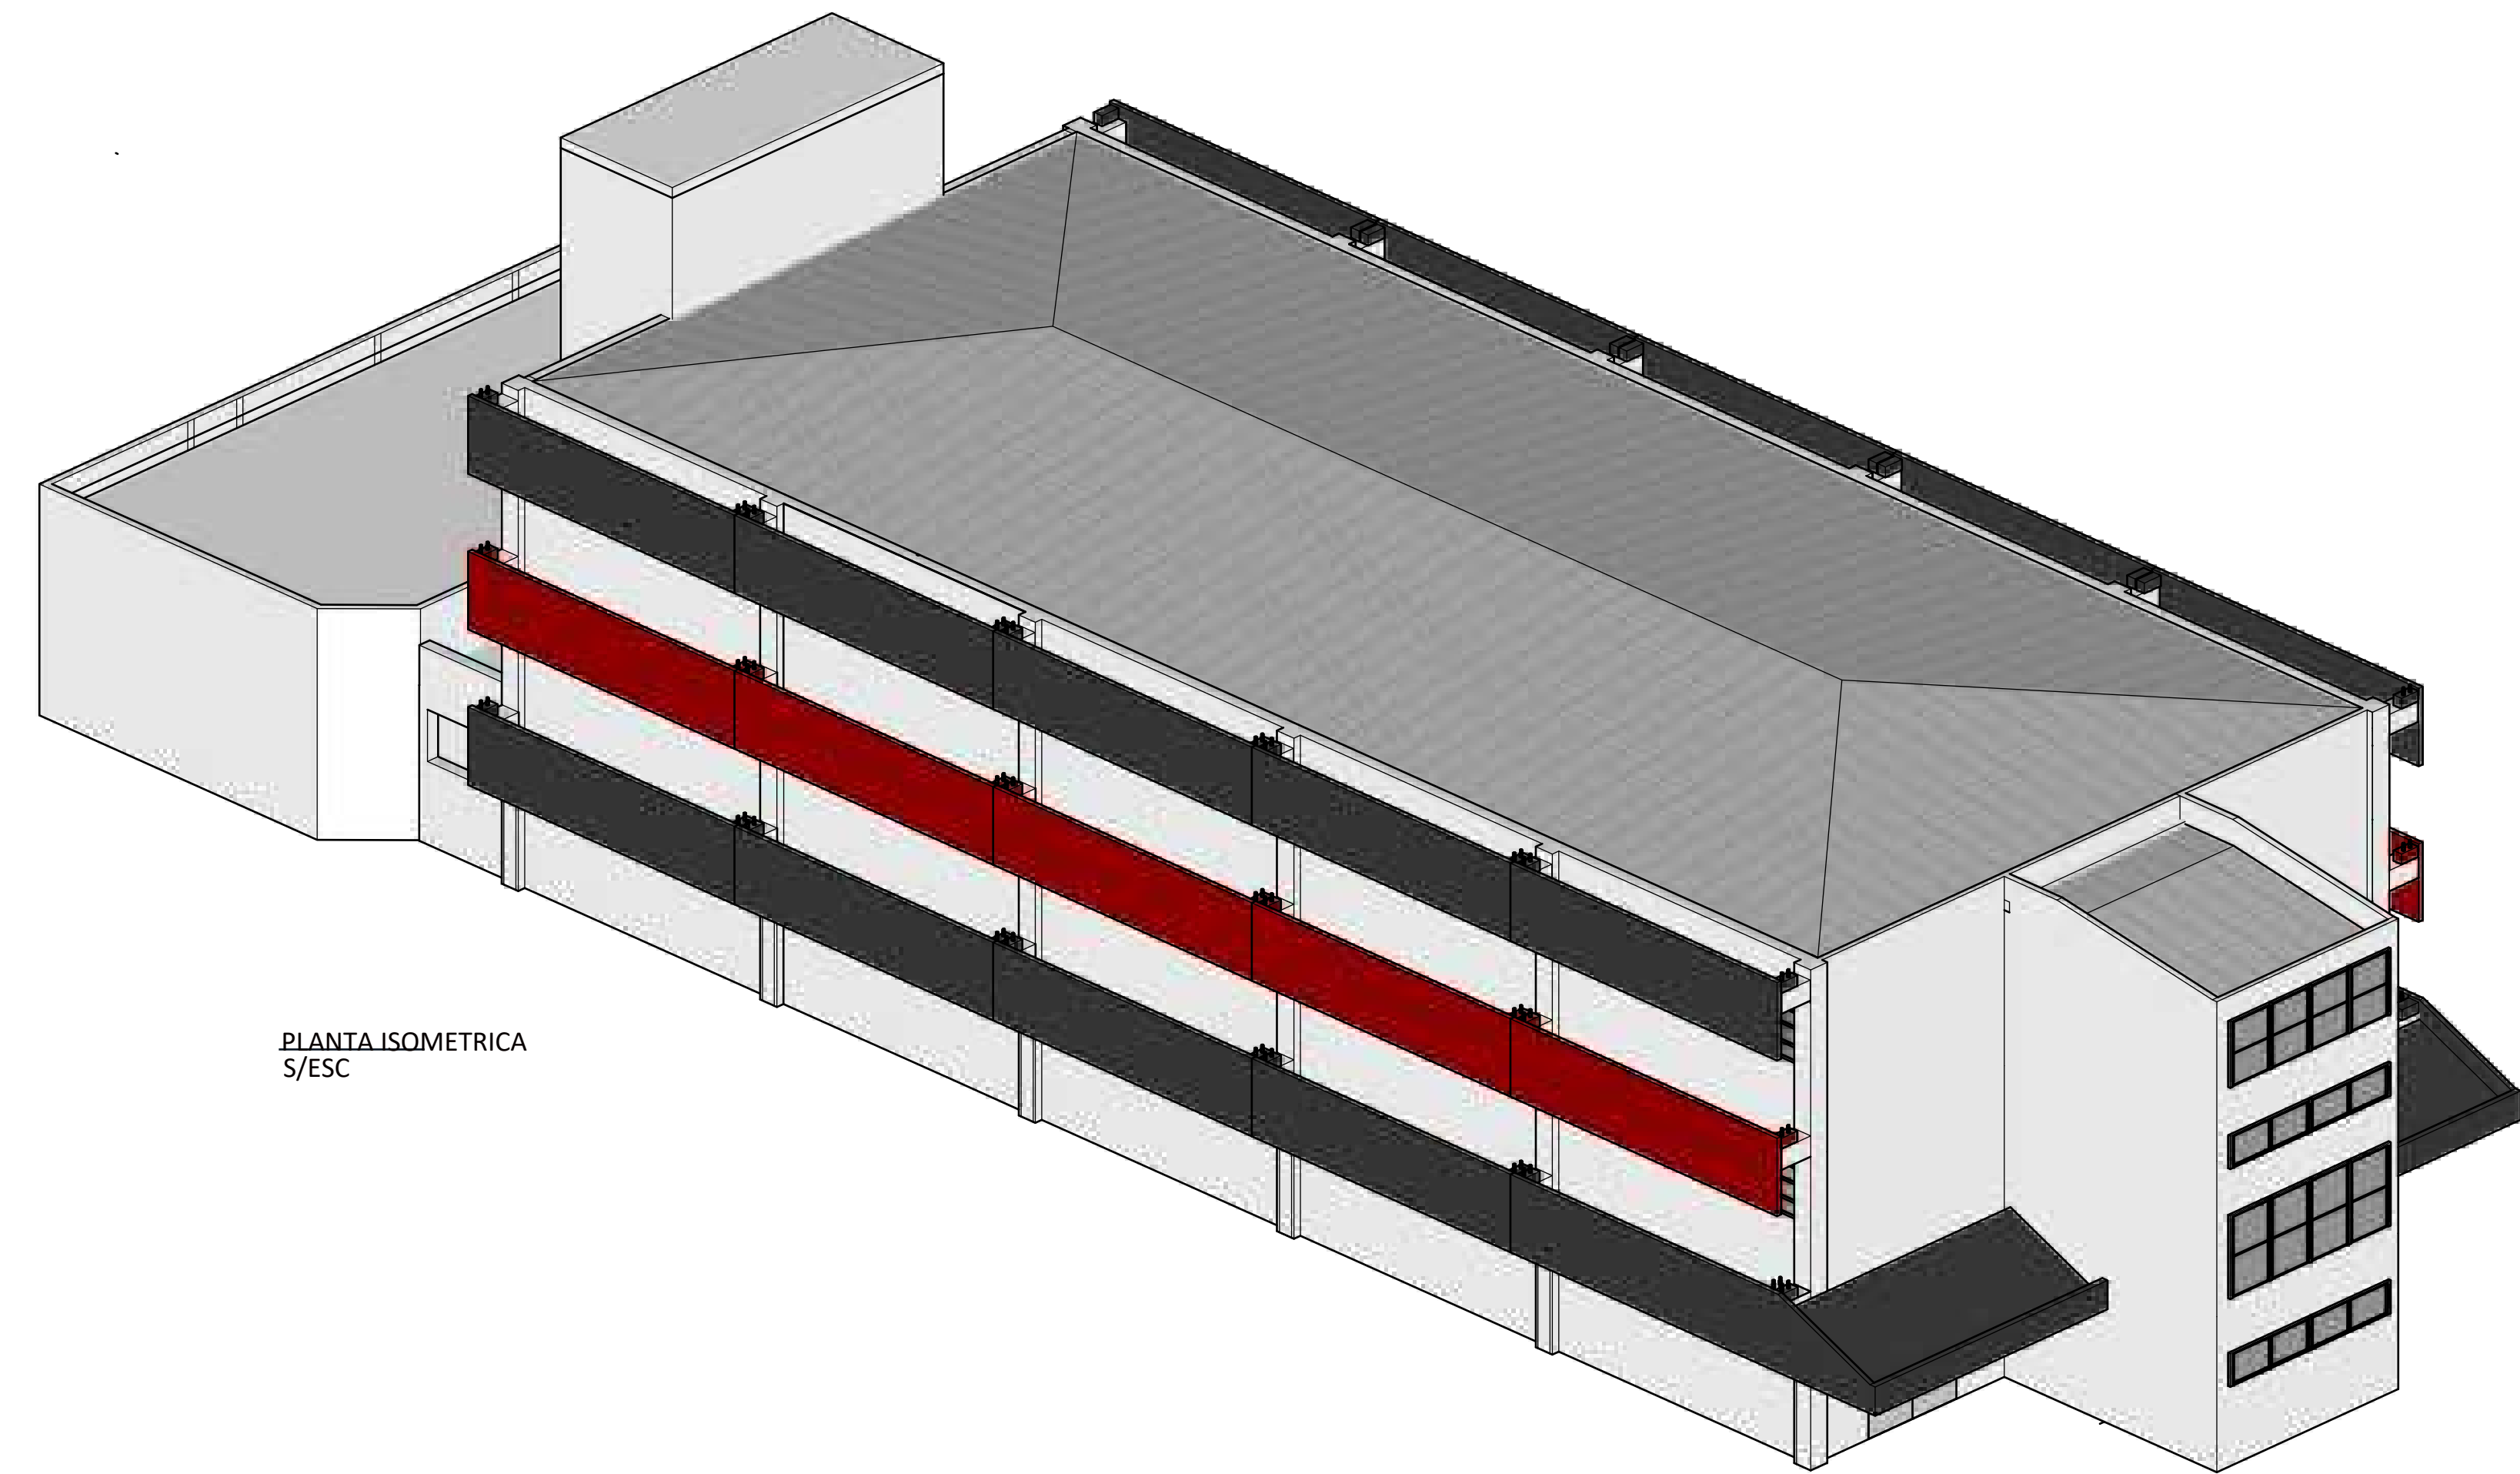


PLANTA ISOMÉTRICA
5/ESC

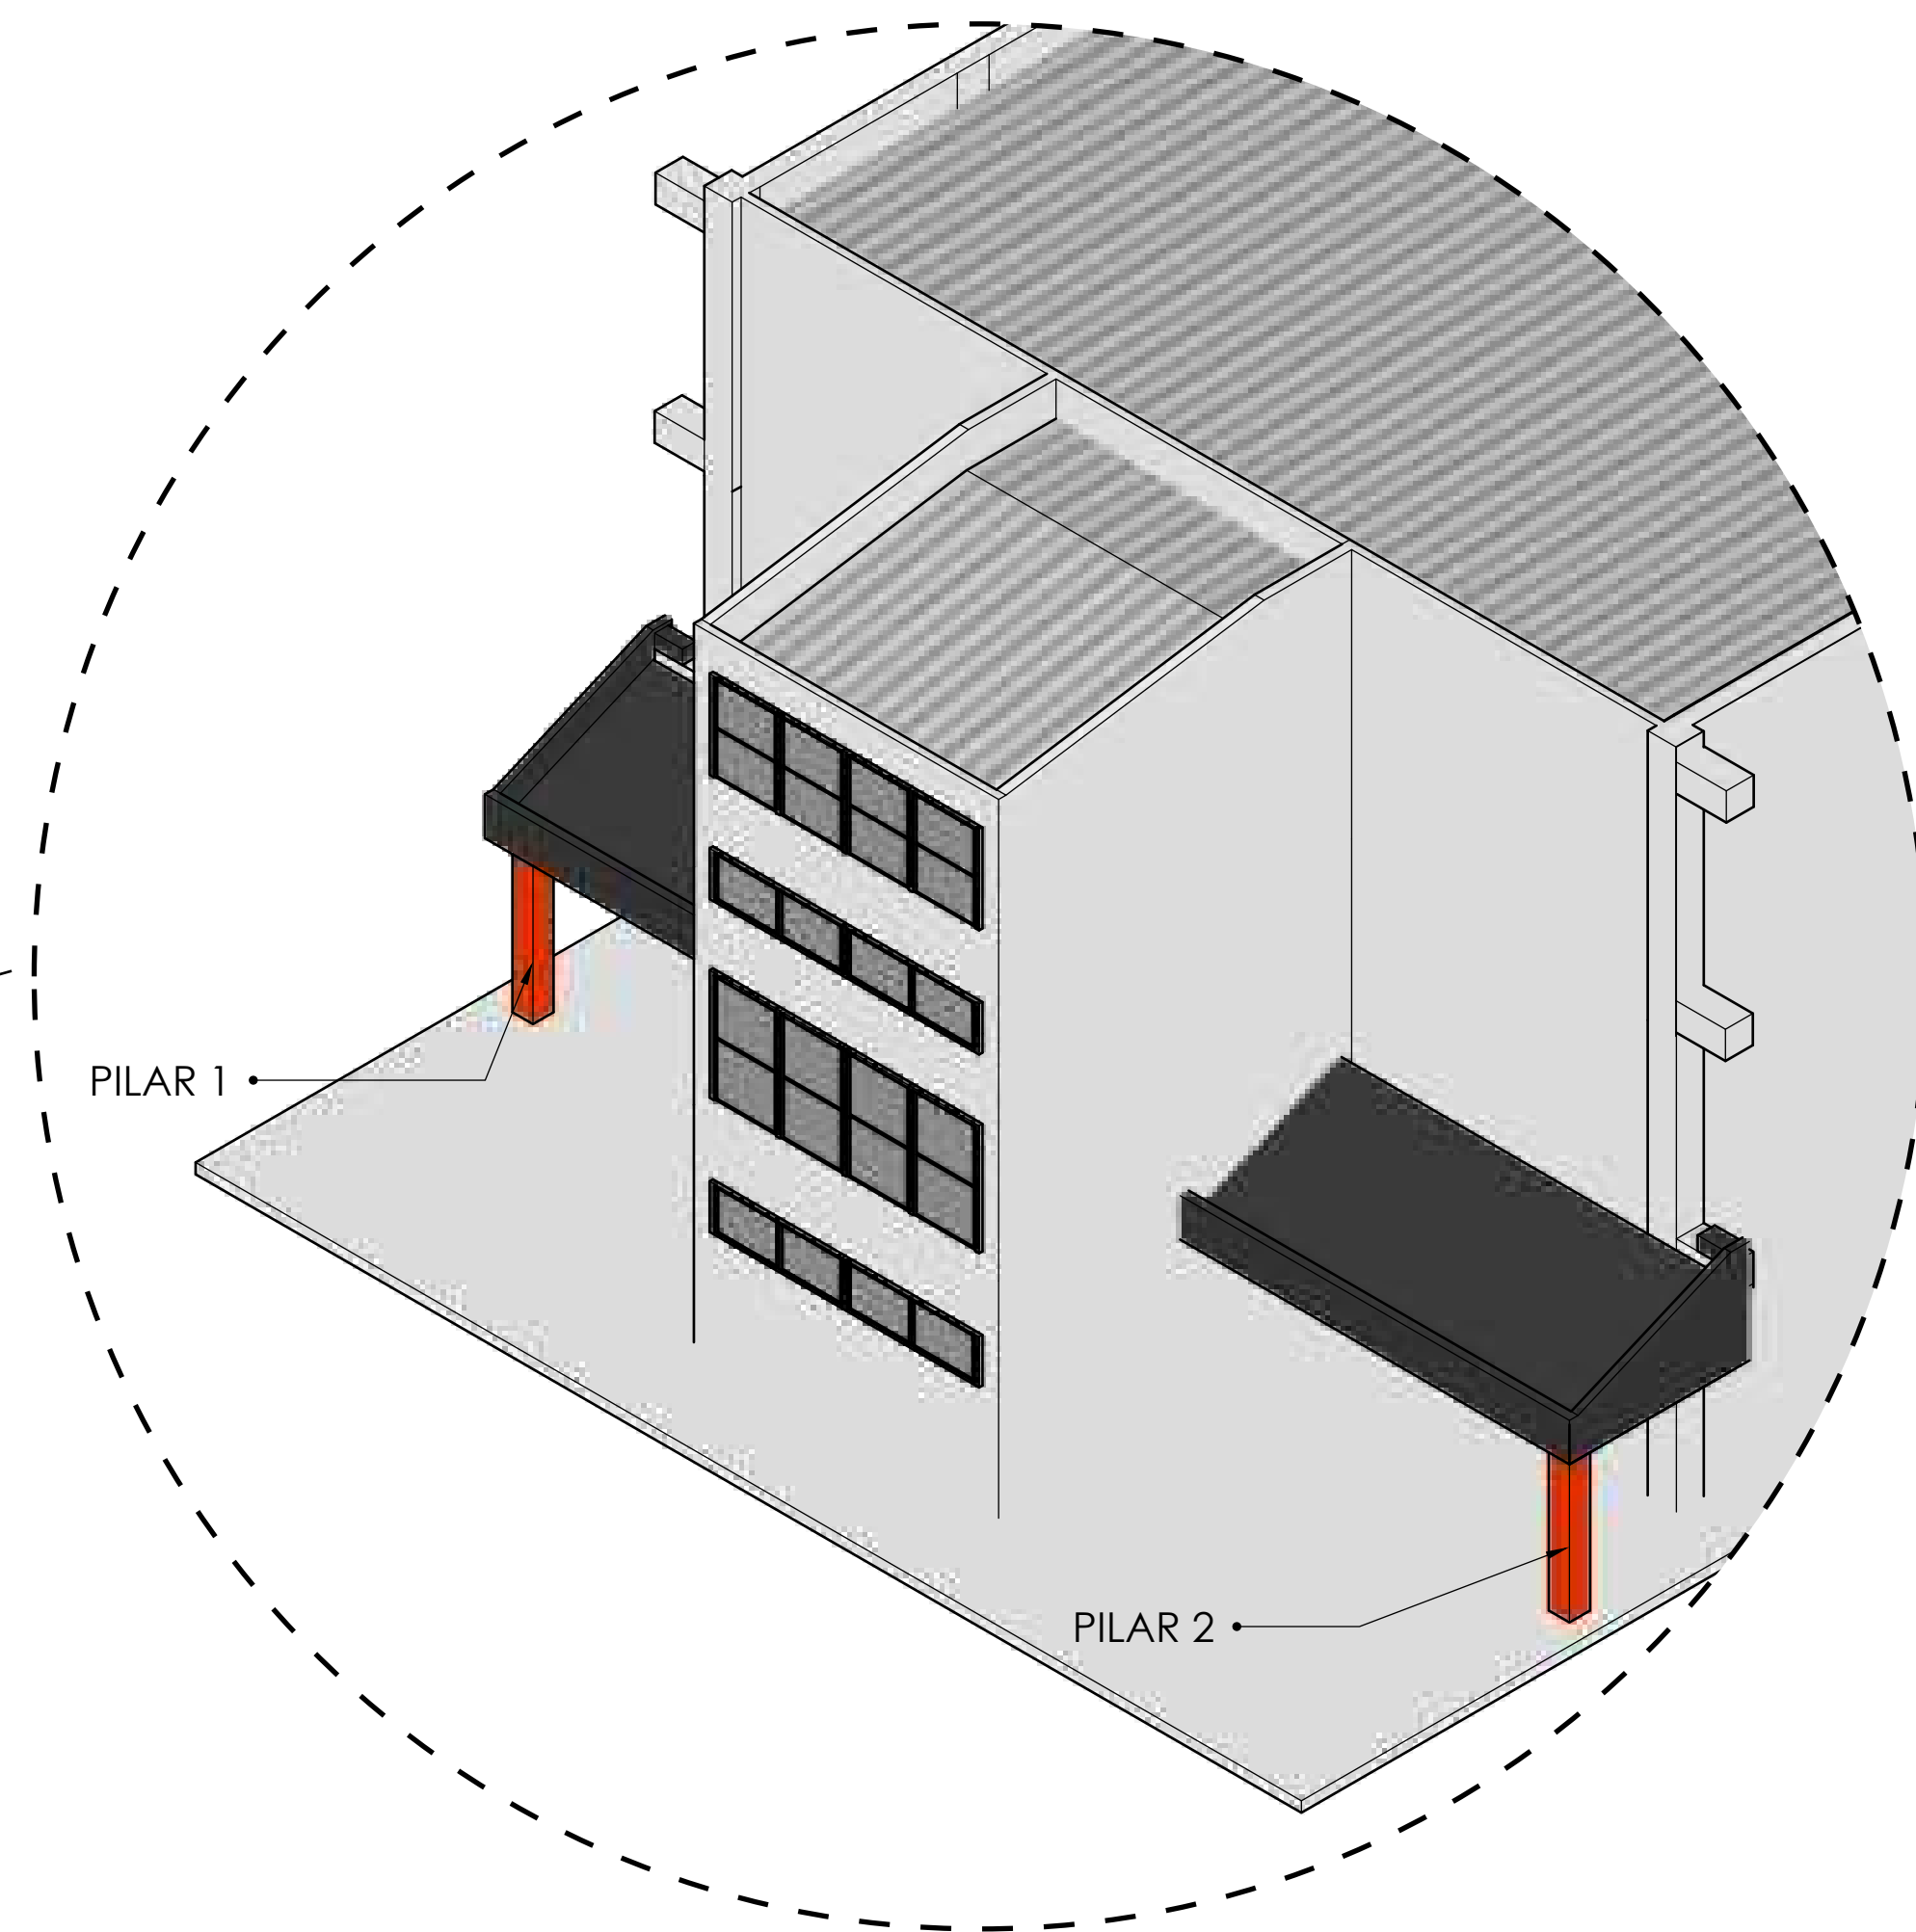

DET. 02
EXECUÇÃO DE DOIS PILARES DE CONCRETO ARMADO
RESPEITANDO A ÁREA MÍNIMA CONFORME NBR 6118:2023, E
FUNDAÇÃO CONFORME NBR 6122:2019

PROJETO DEMOLIÇÃO DE BRISES		FOLHA 2/3
TÍTULO: DETALHAMENTO DE DEMOLIÇÃO		
LOCAL: AV. CELSO GARCIA, 2875 - LOTE 0005 - QUADRA 019		
BAIRRO: BELENZINHO - SÃO PAULO - SP		
PROPRIETÁRIO: SECRETARIA DA SEGURANÇA PÚBLICA 5ª SECCIONAL, 81º DP - BELÉM		
ESCALAS VARIÁVEIS		
SITUAÇÃO S/ ESCALA		DECLARO QUE A APROVAÇÃO DO PROJETO NÃO IMPLICA NO RECONHECIMENTO POR PARTE DA PREFEITURA NO DIREITO DE PROPRIEDADE DO TERRENO.
QUADRO DE ÁREAS		PROPR. SECRETARIA DE SEGURANÇA PUBLICA
TERRENO	250.00 m²	
A DEMOLIR BRISE	287.70 m²	
AUTOR DO PROJETO ENGR ANAILTON SOLIDADE CREA SP: 5069614102 ART: 2620250674042		
CARIMBO:		
PROJETISTA: ANAILTON SOLIDADE (11) 98245-2976		
ABRIL 2025		

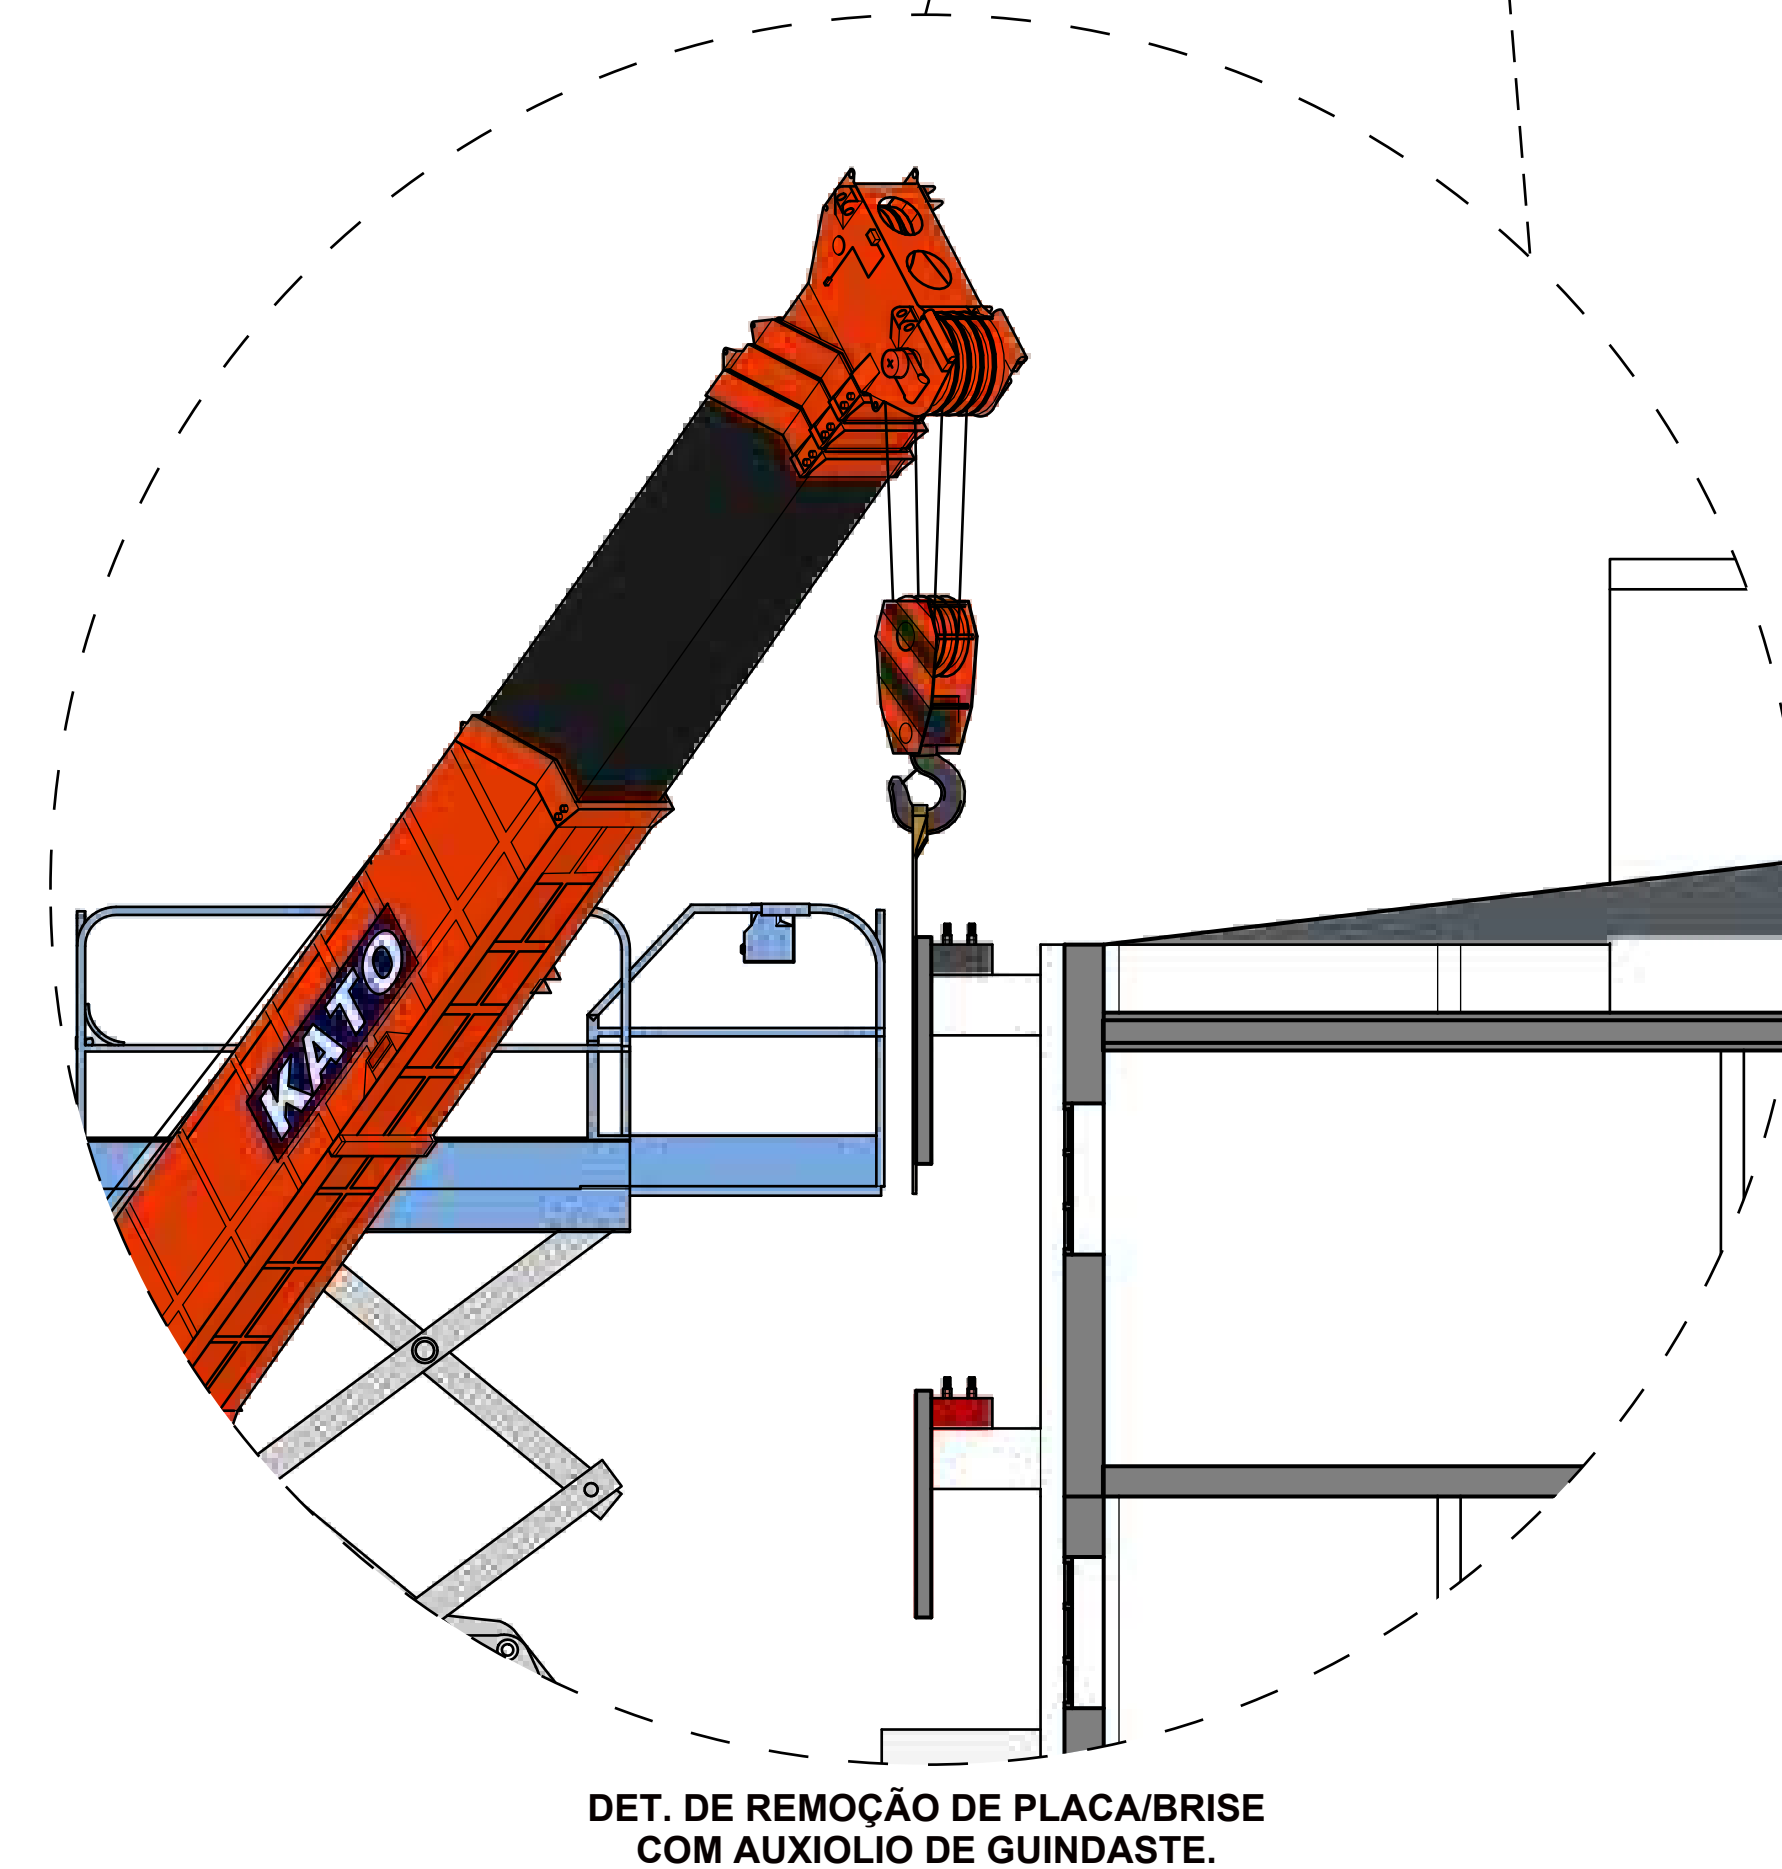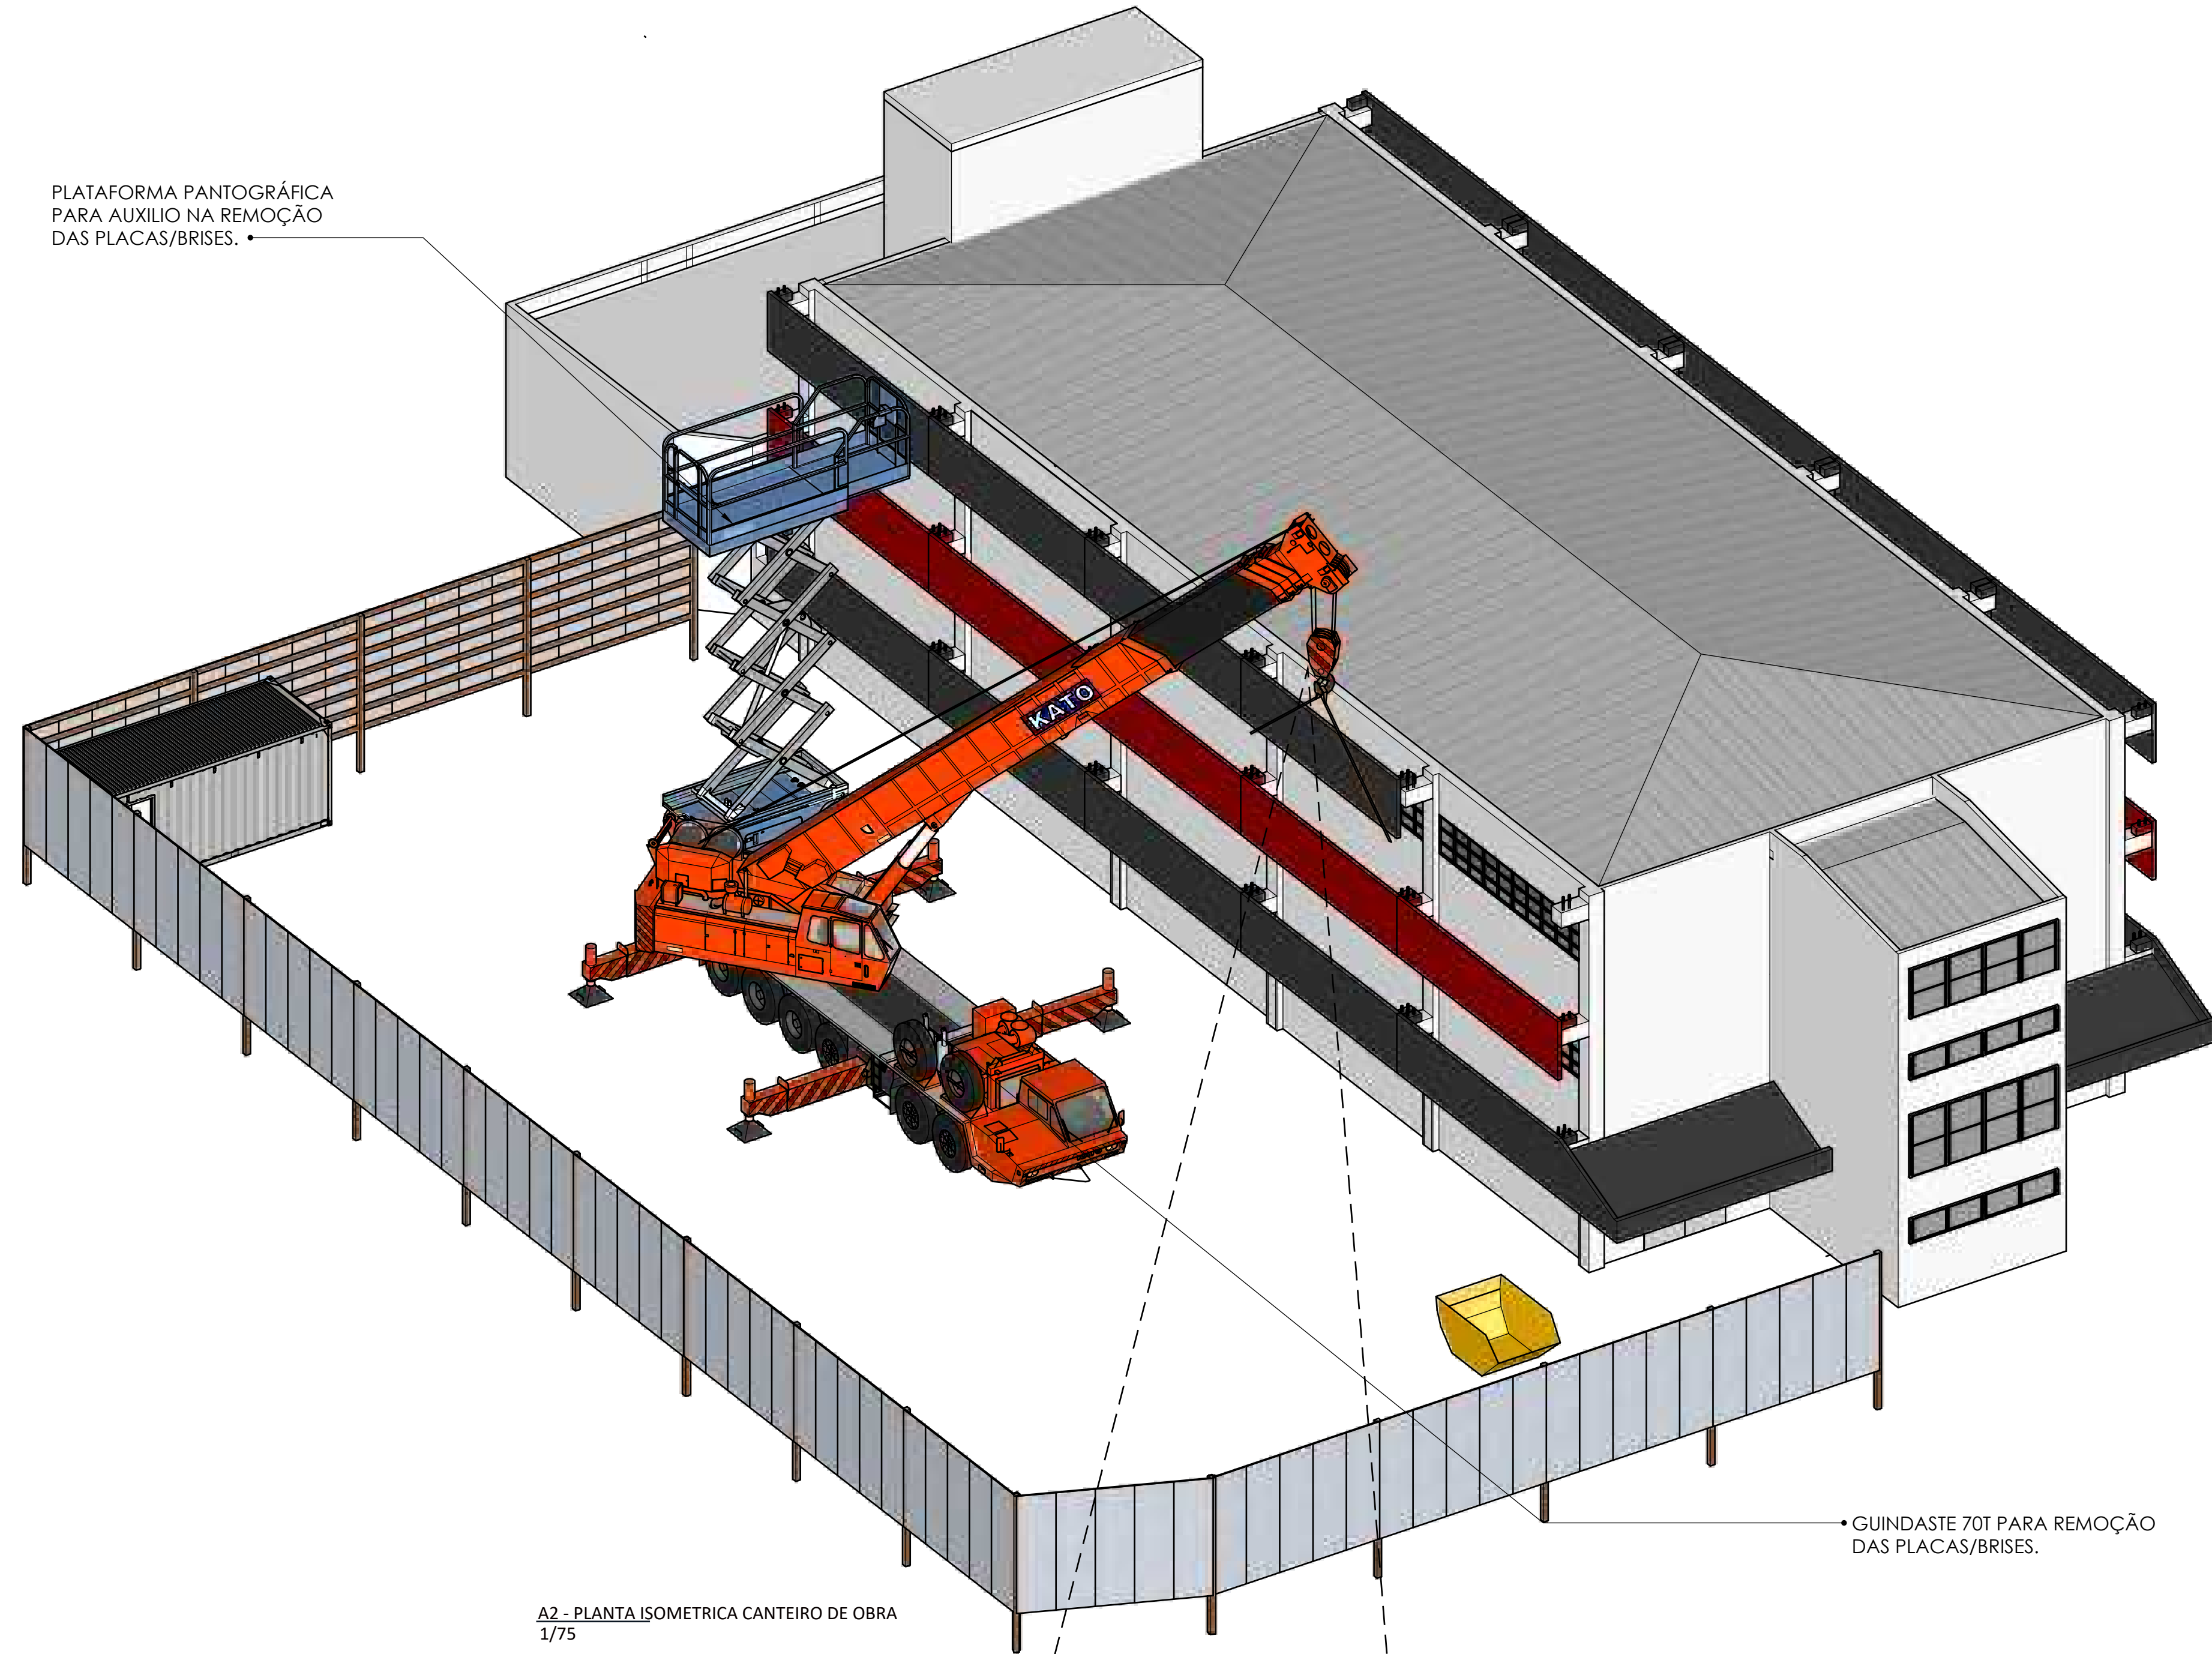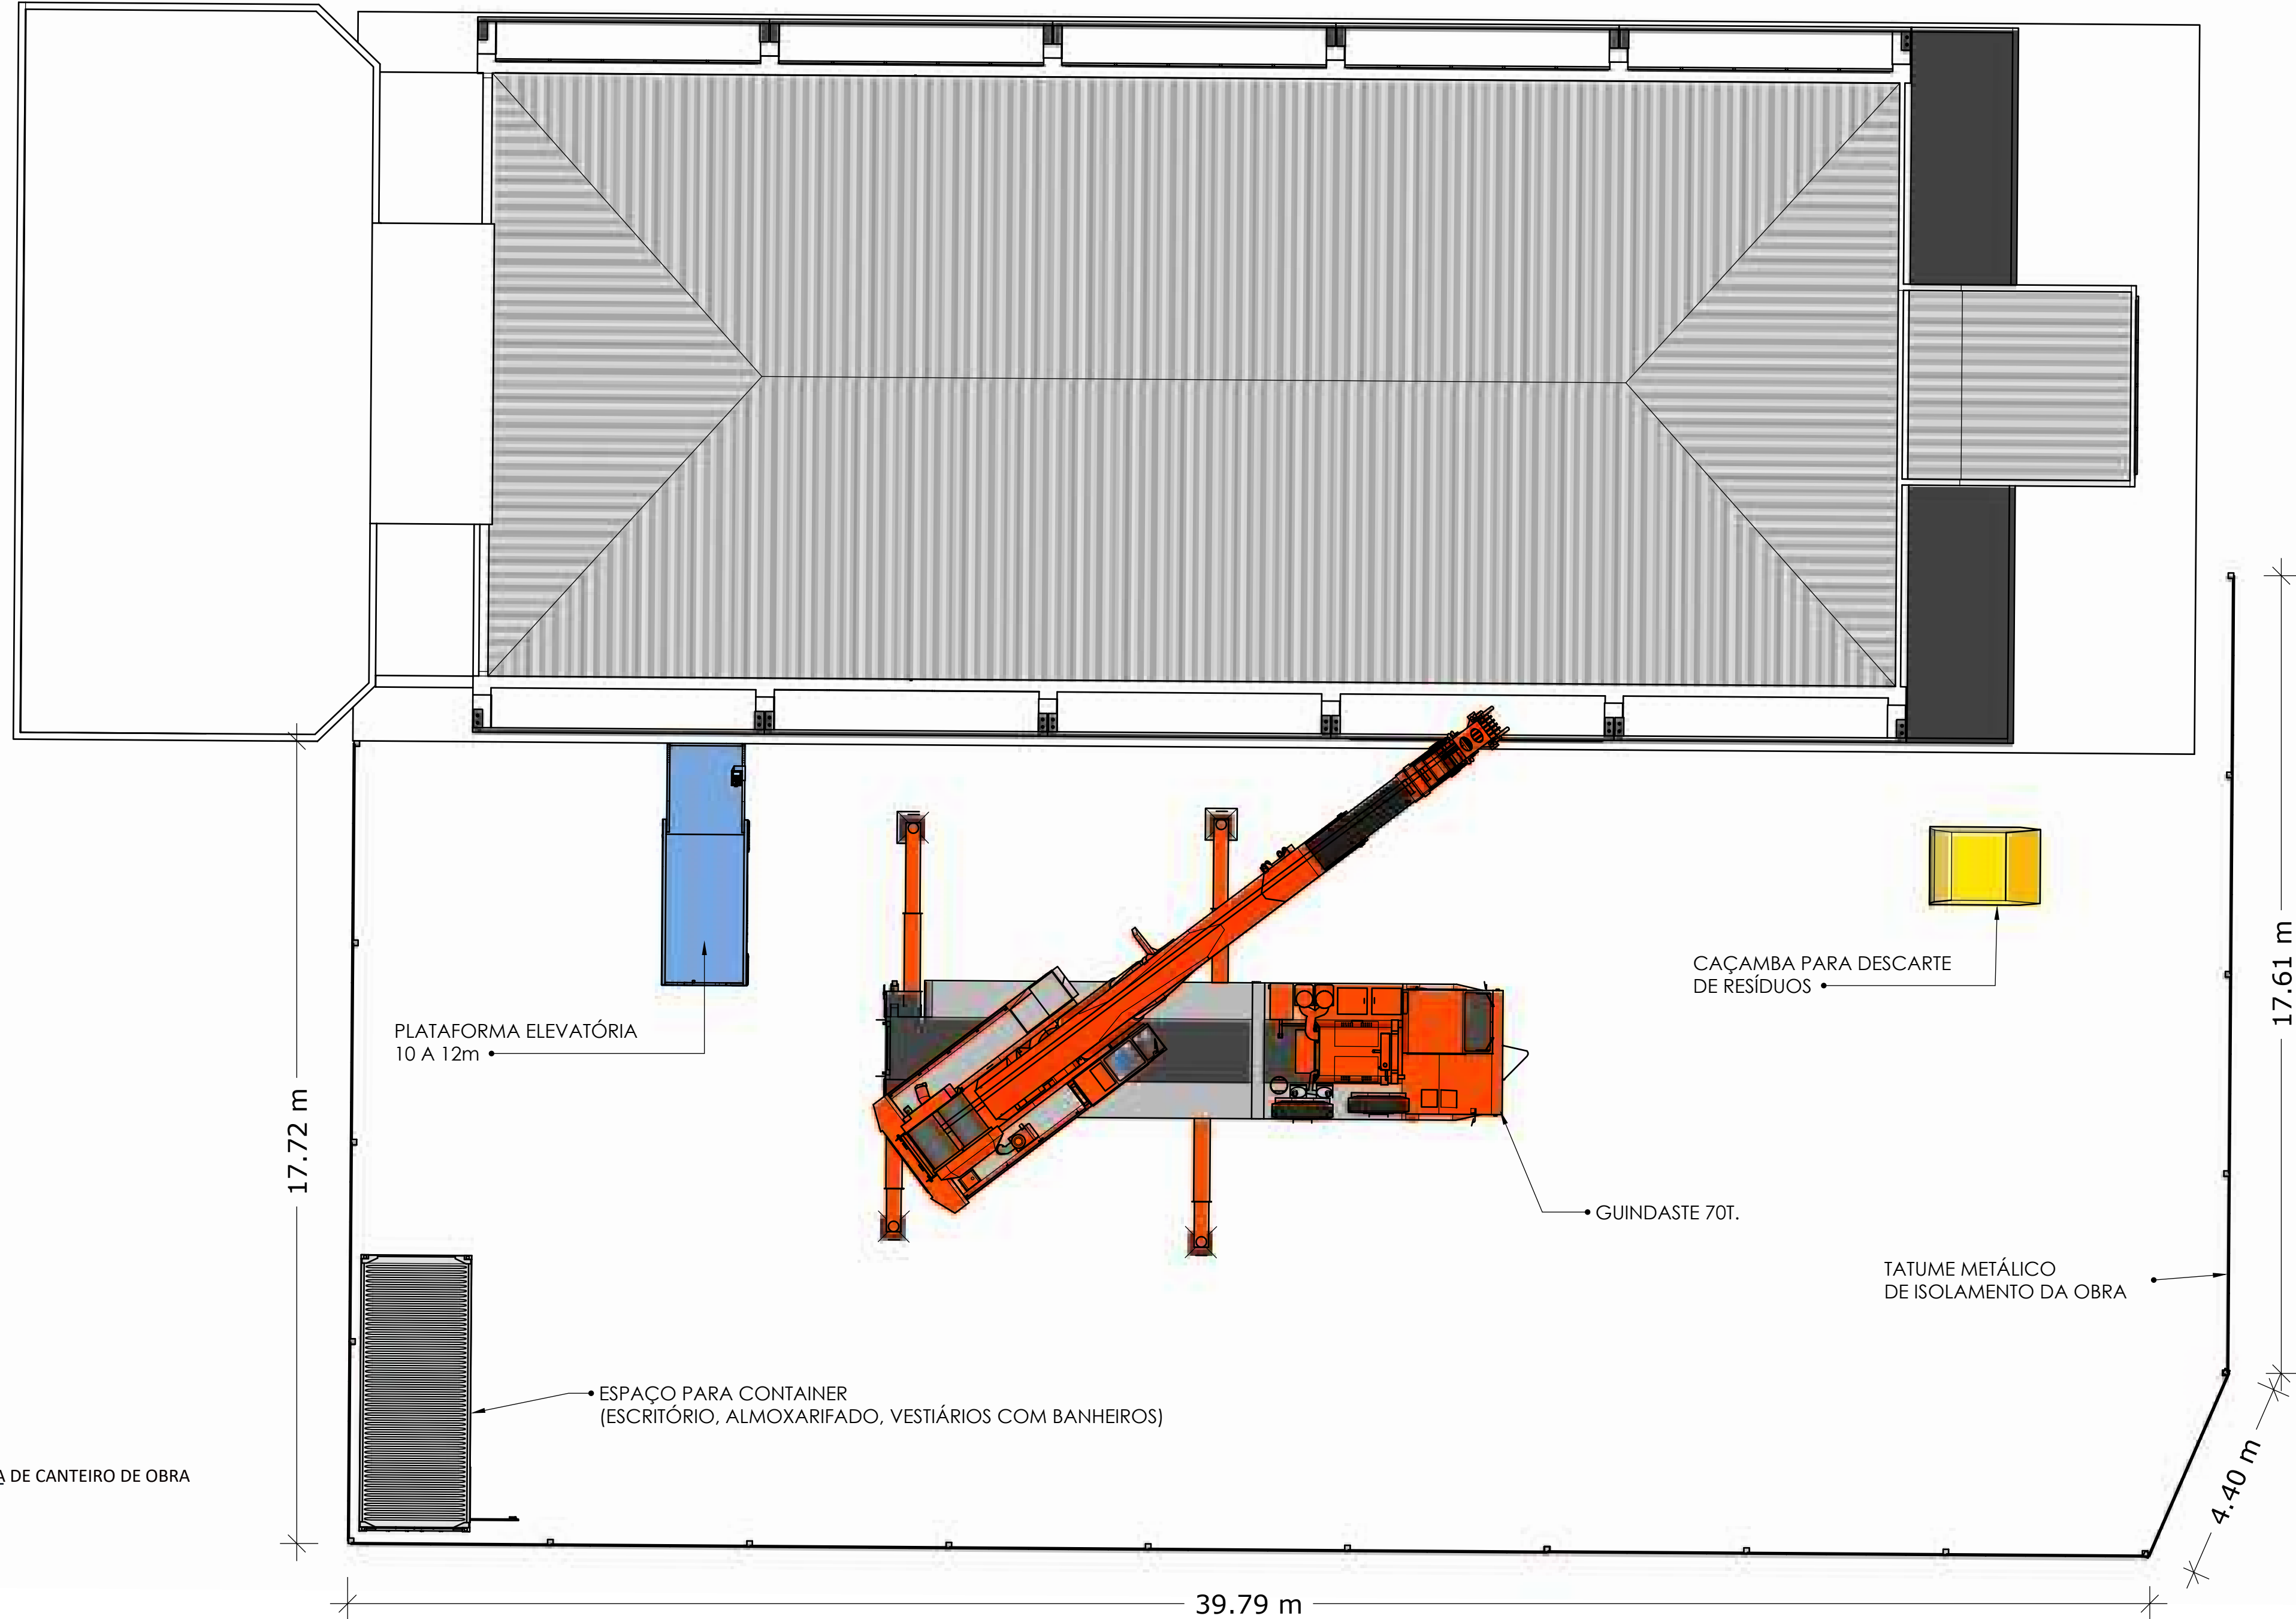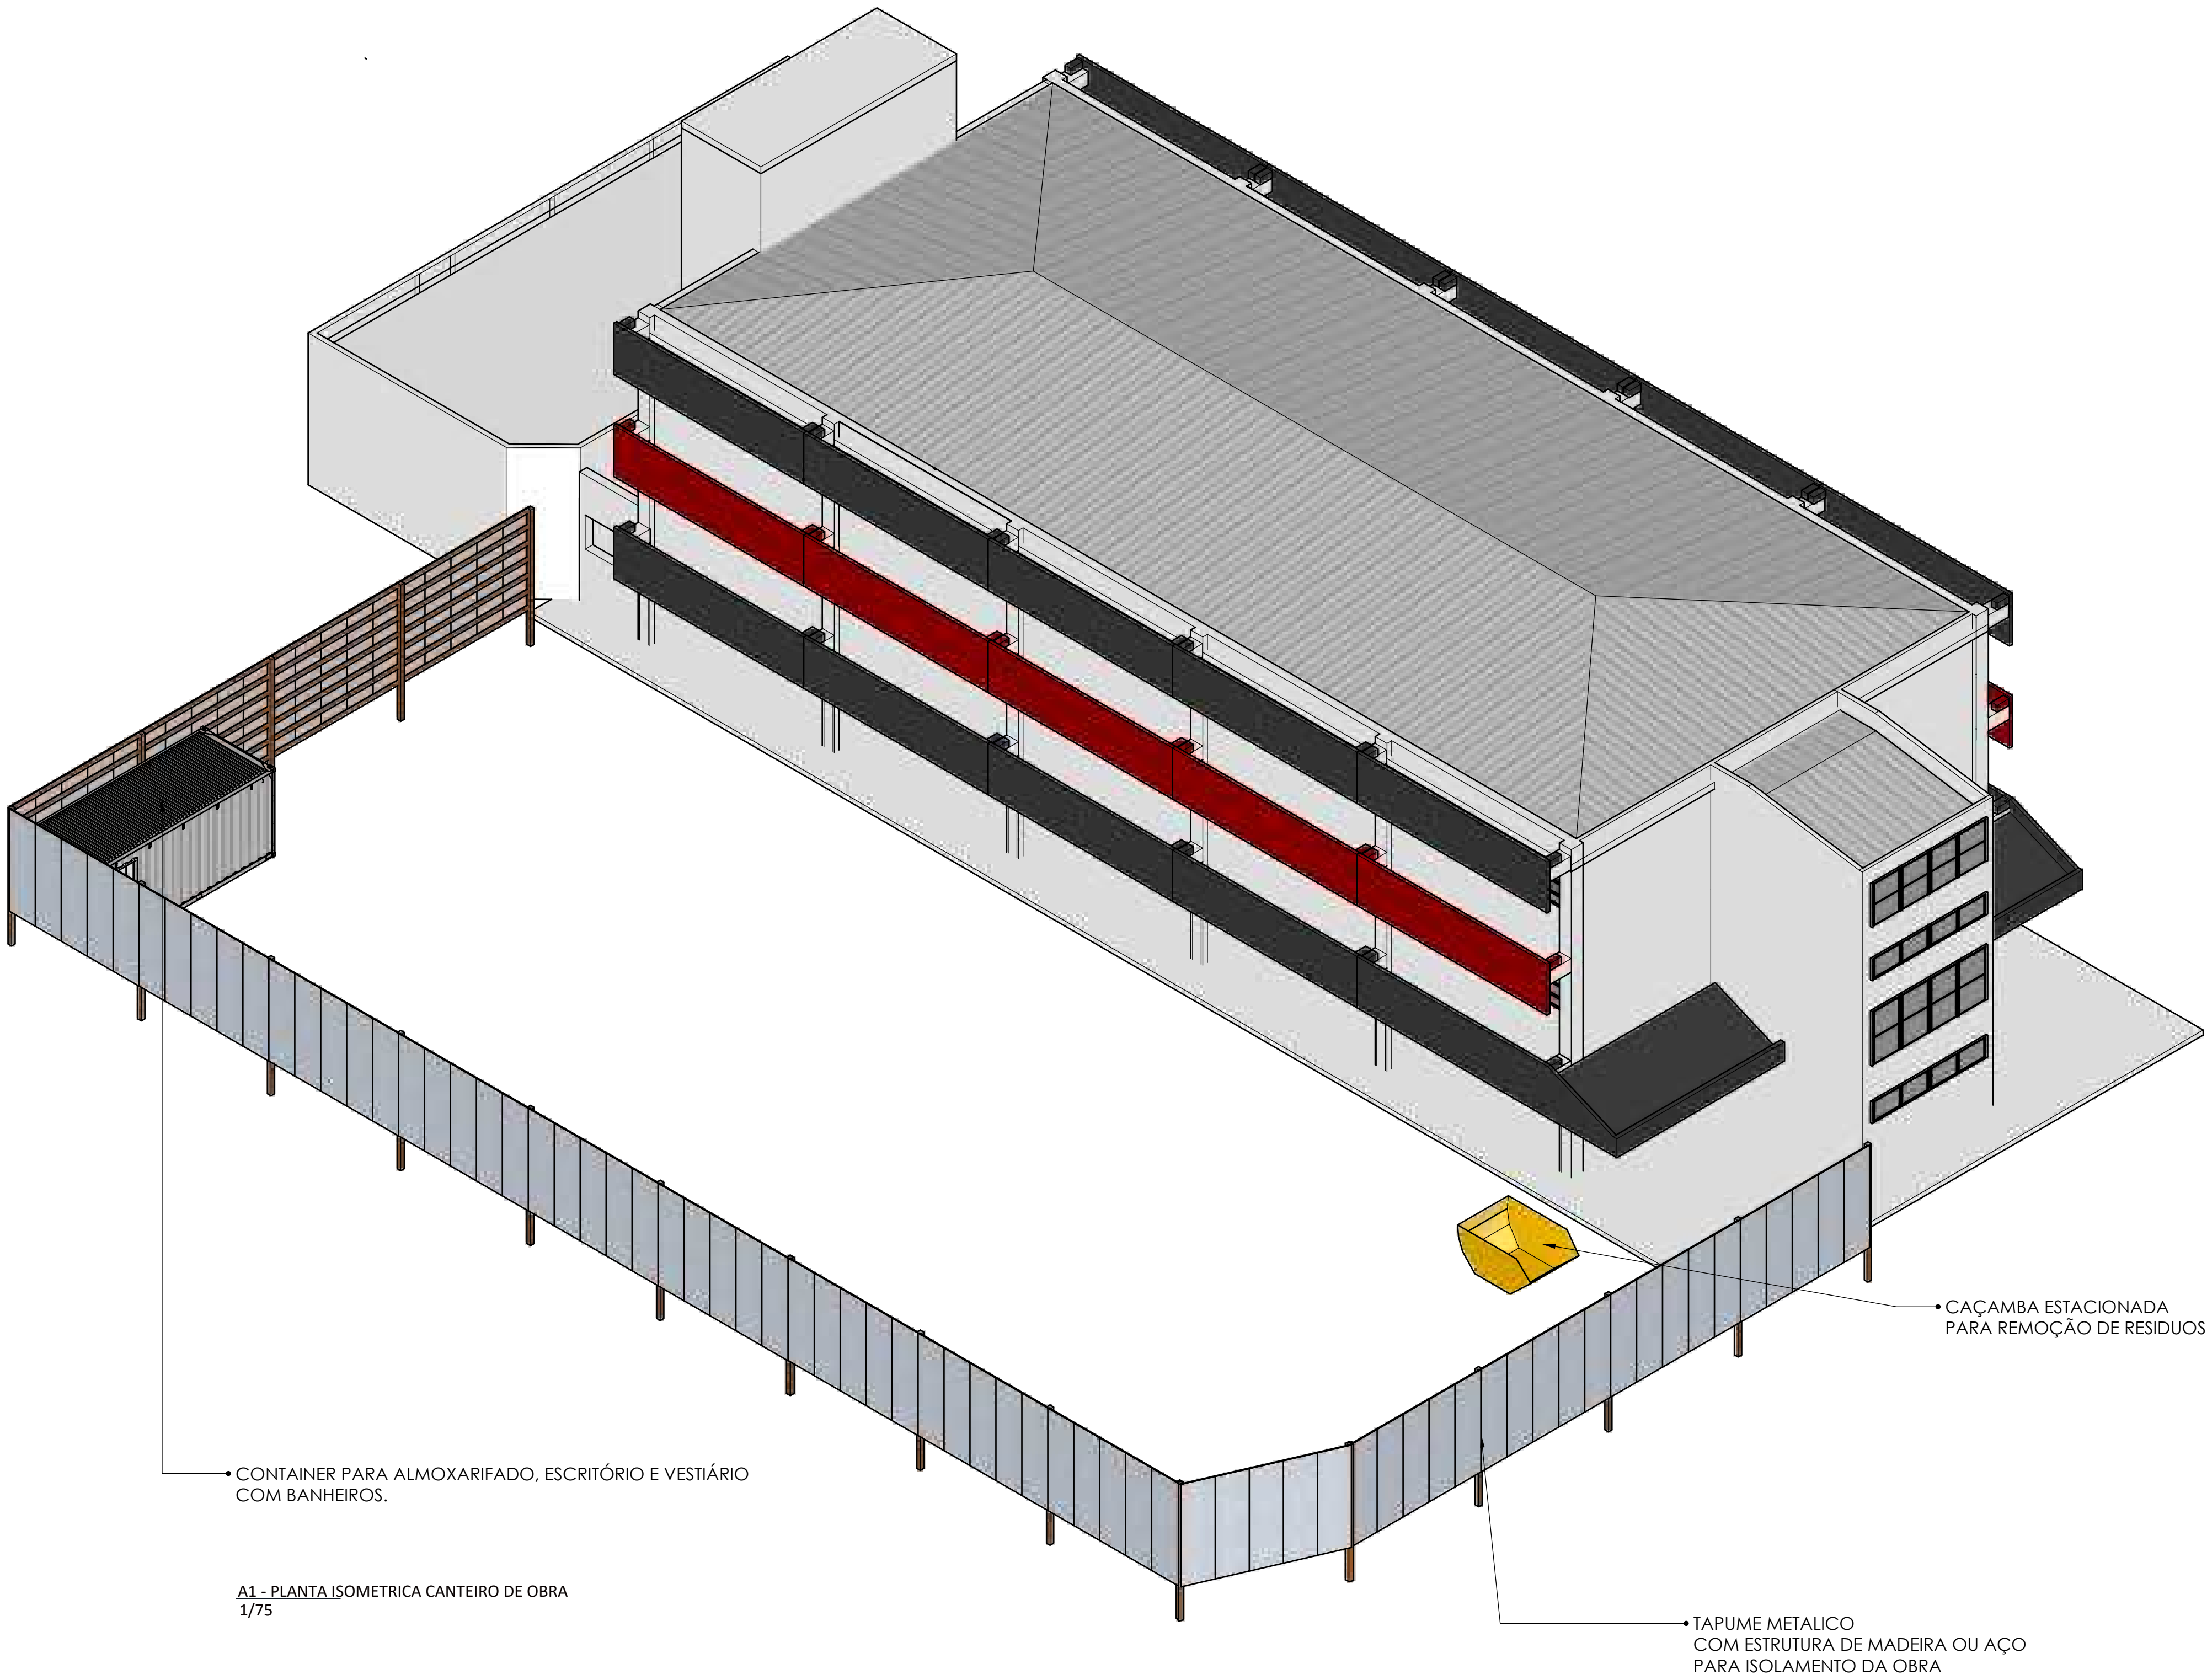

ATENÇÃO:

- Todas medidas devem ser conferidas no local, antes da produção
- As cotas prevalecem sobre o desenho
- Dúvidas entrar em contato com a responsável do desenho, não me responsabilizo por alterações sem autorização do cliente e/ou responsável técnico.

PROJETO DEMOLIÇÃO DE BRISES

FOLHA 3/3

TÍTULO:
DETALHAMENTO DE CANTEIRO DE OBRA DE DEMOLIÇÃO DOS BRISES


LOCAL:
AV. CELSO GARCIA, 2875 - LOTE 0005 - QUADRA 019

BAIRRO:
BELENZINHO - SÃO PAULO - SP

PROPRIETÁRIO:
SECRETARIA DA SEGURANÇA PÚBLICA 5ª SECCIONAL, 81º DP. - BELÉM

ESCALAS 1:100

SITUAÇÃO S/ ESCALA

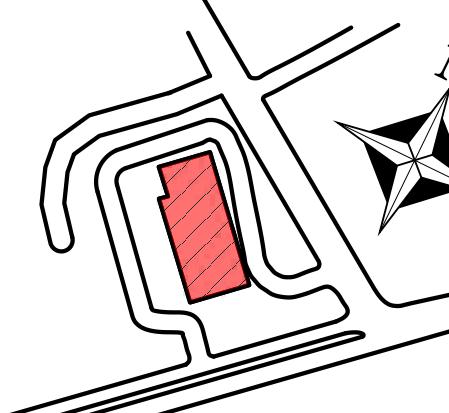

DECLARO QUE A APROVAÇÃO DO PROJETO NÃO IMPLICA NO RECONHECIMENTO POR PARTE DA PREFEITURA NO DIREITO DE PROPRIEDADE DO TERRENO.

PROPR. SECRETARIA DE SEGURANÇA PÚBLICA

QUADRO DE ÁREAS

TERRENO	250.00 m²
A DEMOLIR BRISSE	287.70 m²

AUTOR DO PROJETO
ENRº ANILTON SOLIDADE
CREA SP: 5069614102
ART: 2620250674042

CARIMBO: