


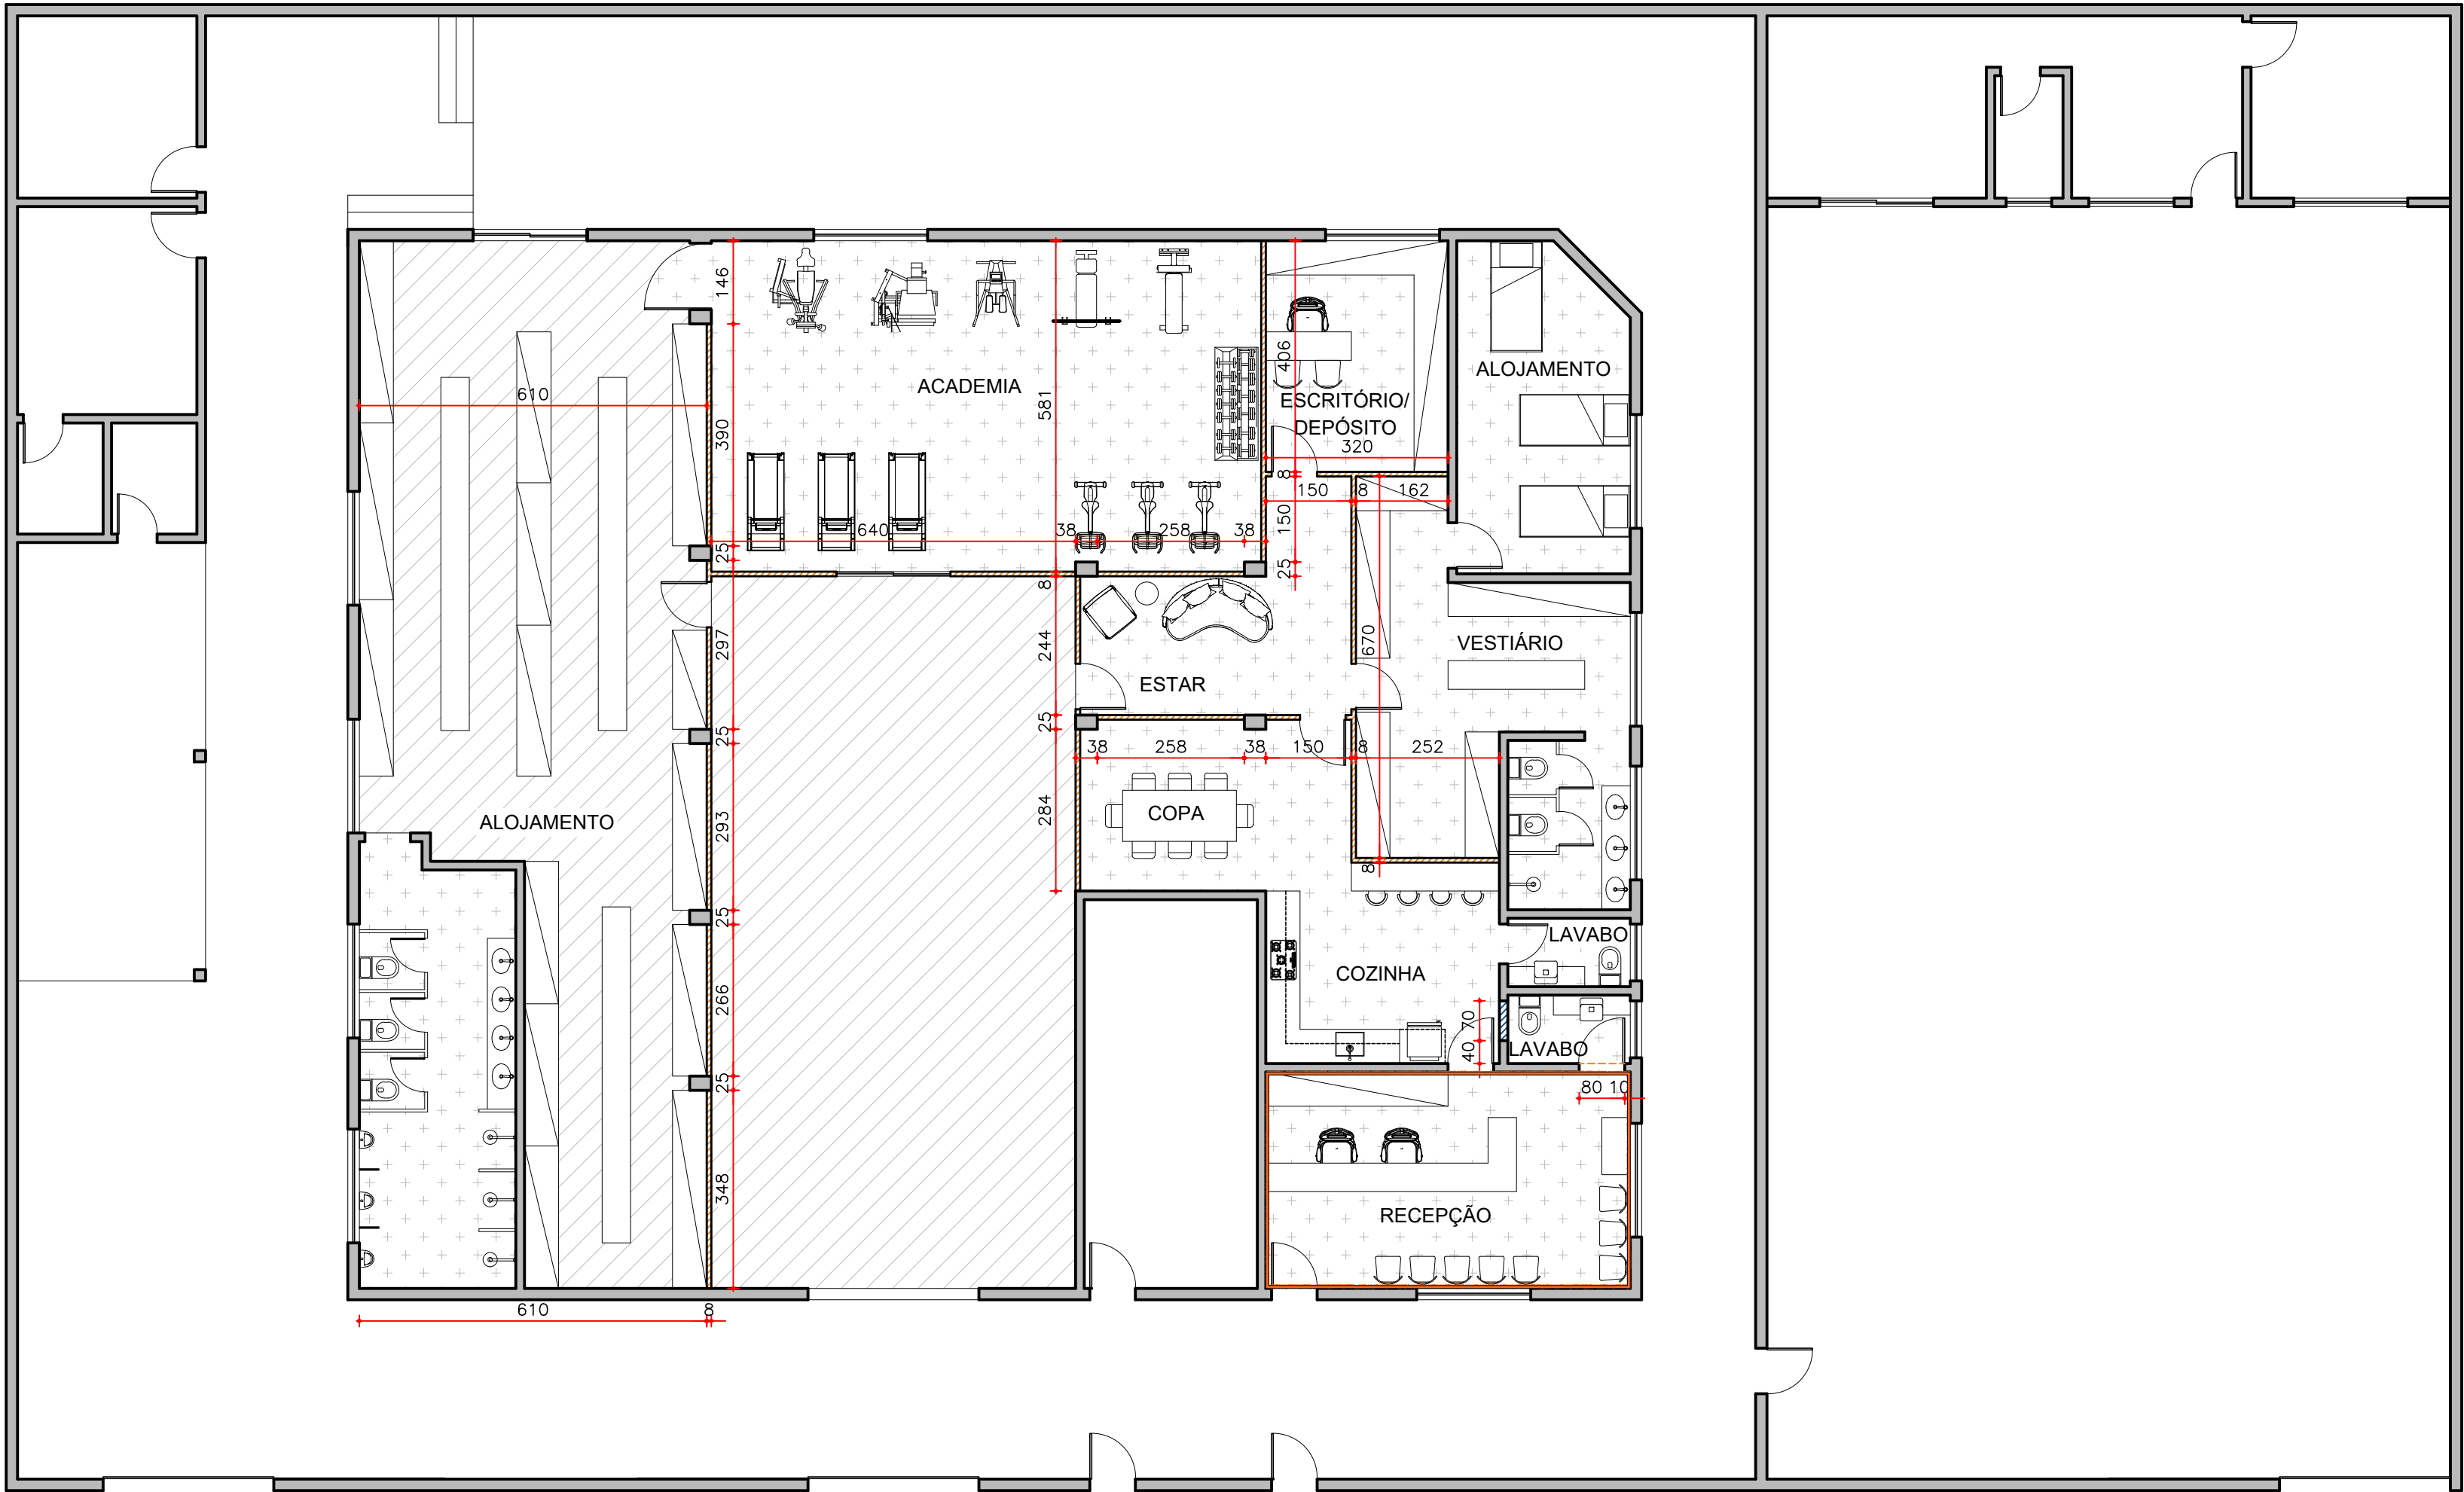

LAYOUT/ MODIFICAÇÕES

ESC 1/100

LEGENDA DE PISO		
IDENTIFIC.	DESCRIÇÃO	QUANT.
[Pattern]	Revestimento a ser trocado	211m²
[Pattern]	Cimento queimado	171m²

LEGENDA DE ALVENARIA		
IDENTIFIC.	DESCRIÇÃO	QUANT.
[Pattern]	Alvenaria existente a ser mantida	
[Pattern]	Alvenaria a demolir	
[Pattern]	Alvenaria a construir	
[Pattern]	Drywall a construir - h= 300cm	47m
[Pattern]	Forro de gesso	24,3m²

POLÍCIA MILITAR - SP

ENDEREÇO DA OBRA:
RUA MARANHÃO, 290 - VILA BRASIL -
SANTA BÁRBARA D'OESTE/ SP

CONTEÚDO:
LAYOUT/ MODIFICAÇÕES

- NOTAS GERAIS ARQUITETURA:**
- Projeto em fase de aprovação não autorizado para execução! Atenção!!
 - Todas as medidas deverão ser conferidas no local
 - Qualquer dúvida consultar a arquiteta antes da execução
 - No caso de equipamentos, confirmar com o cliente a especificação e seguir orientações do manual para instalação;
 - Aprovar acabamentos com o cliente antes da execução;

EMISSÃO INICIAL 17/04/2026 REVISÃO ATUAL 17/04/2026 REVISÃO R00
ESCALA INDICADA FOLHA 01/ 01

ISABELA MACEDO
arquitetura e interiores