

2º PAVIMENTO




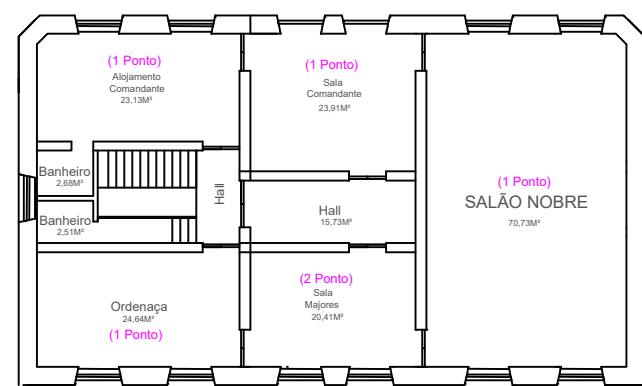



TERREO

TERREO

 Rack:

Este projeto contempla a readequação da infraestrutura de rede lógica do 1º BPCq – ROTA, incluindo cabeamento estruturado, infraestrutura de encaminhamento, backbone óptico, racks e equipamentos necessários ao funcionamento do sistema.

1. O cabeamento horizontal deverá ser executado em Categoria 6, conforme especificações do projeto.

2. O backbone de interligação entre os racks deverá ser executado em fibra óptica monomodo OS2.

3. Os cabos deverão ser devidamente encaminhados, organizados e identificados conforme distribuição indicada em planta.

4. Todos os pontos de rede instalados deverão ser testados, identificados e certificados.

5. Os serviços deverão ser executados sem comprometer a continuidade das atividades administrativas e operacionais da Unidade.

6. Os materiais e métodos executivos deverão atender ao Memorial Descritivo, Planilha Orçamentária, Memória de Cálculo e normas técnicas aplicáveis.

7. Ao término dos serviços deverá ser fornecida documentação as-built da instalação executada.

Trata-se de contratação de empresa especializada em instalação e readequações na rede lógica do 1º Batalhão de Polícia de Choque - ROTA.





Endereço:
Av Tiradente, 440 Luz São Paulo -SP CEP: 01101-010
Número de folhas: 02/03

Data: 02 de setembro de 2026	Escala 1:100
Responsável:	

Engenheiro: Wilton Aparecido da Costa Crea: 5070538546-SP
Assinaturas:

gov.br Documento assinado digitalmente
WILTON APARECIDO DA COSTA
Data: 01/10/2026 16:42:12-0300
Verifique em <https://validar.itl.gov.br>

Wilton Costa