

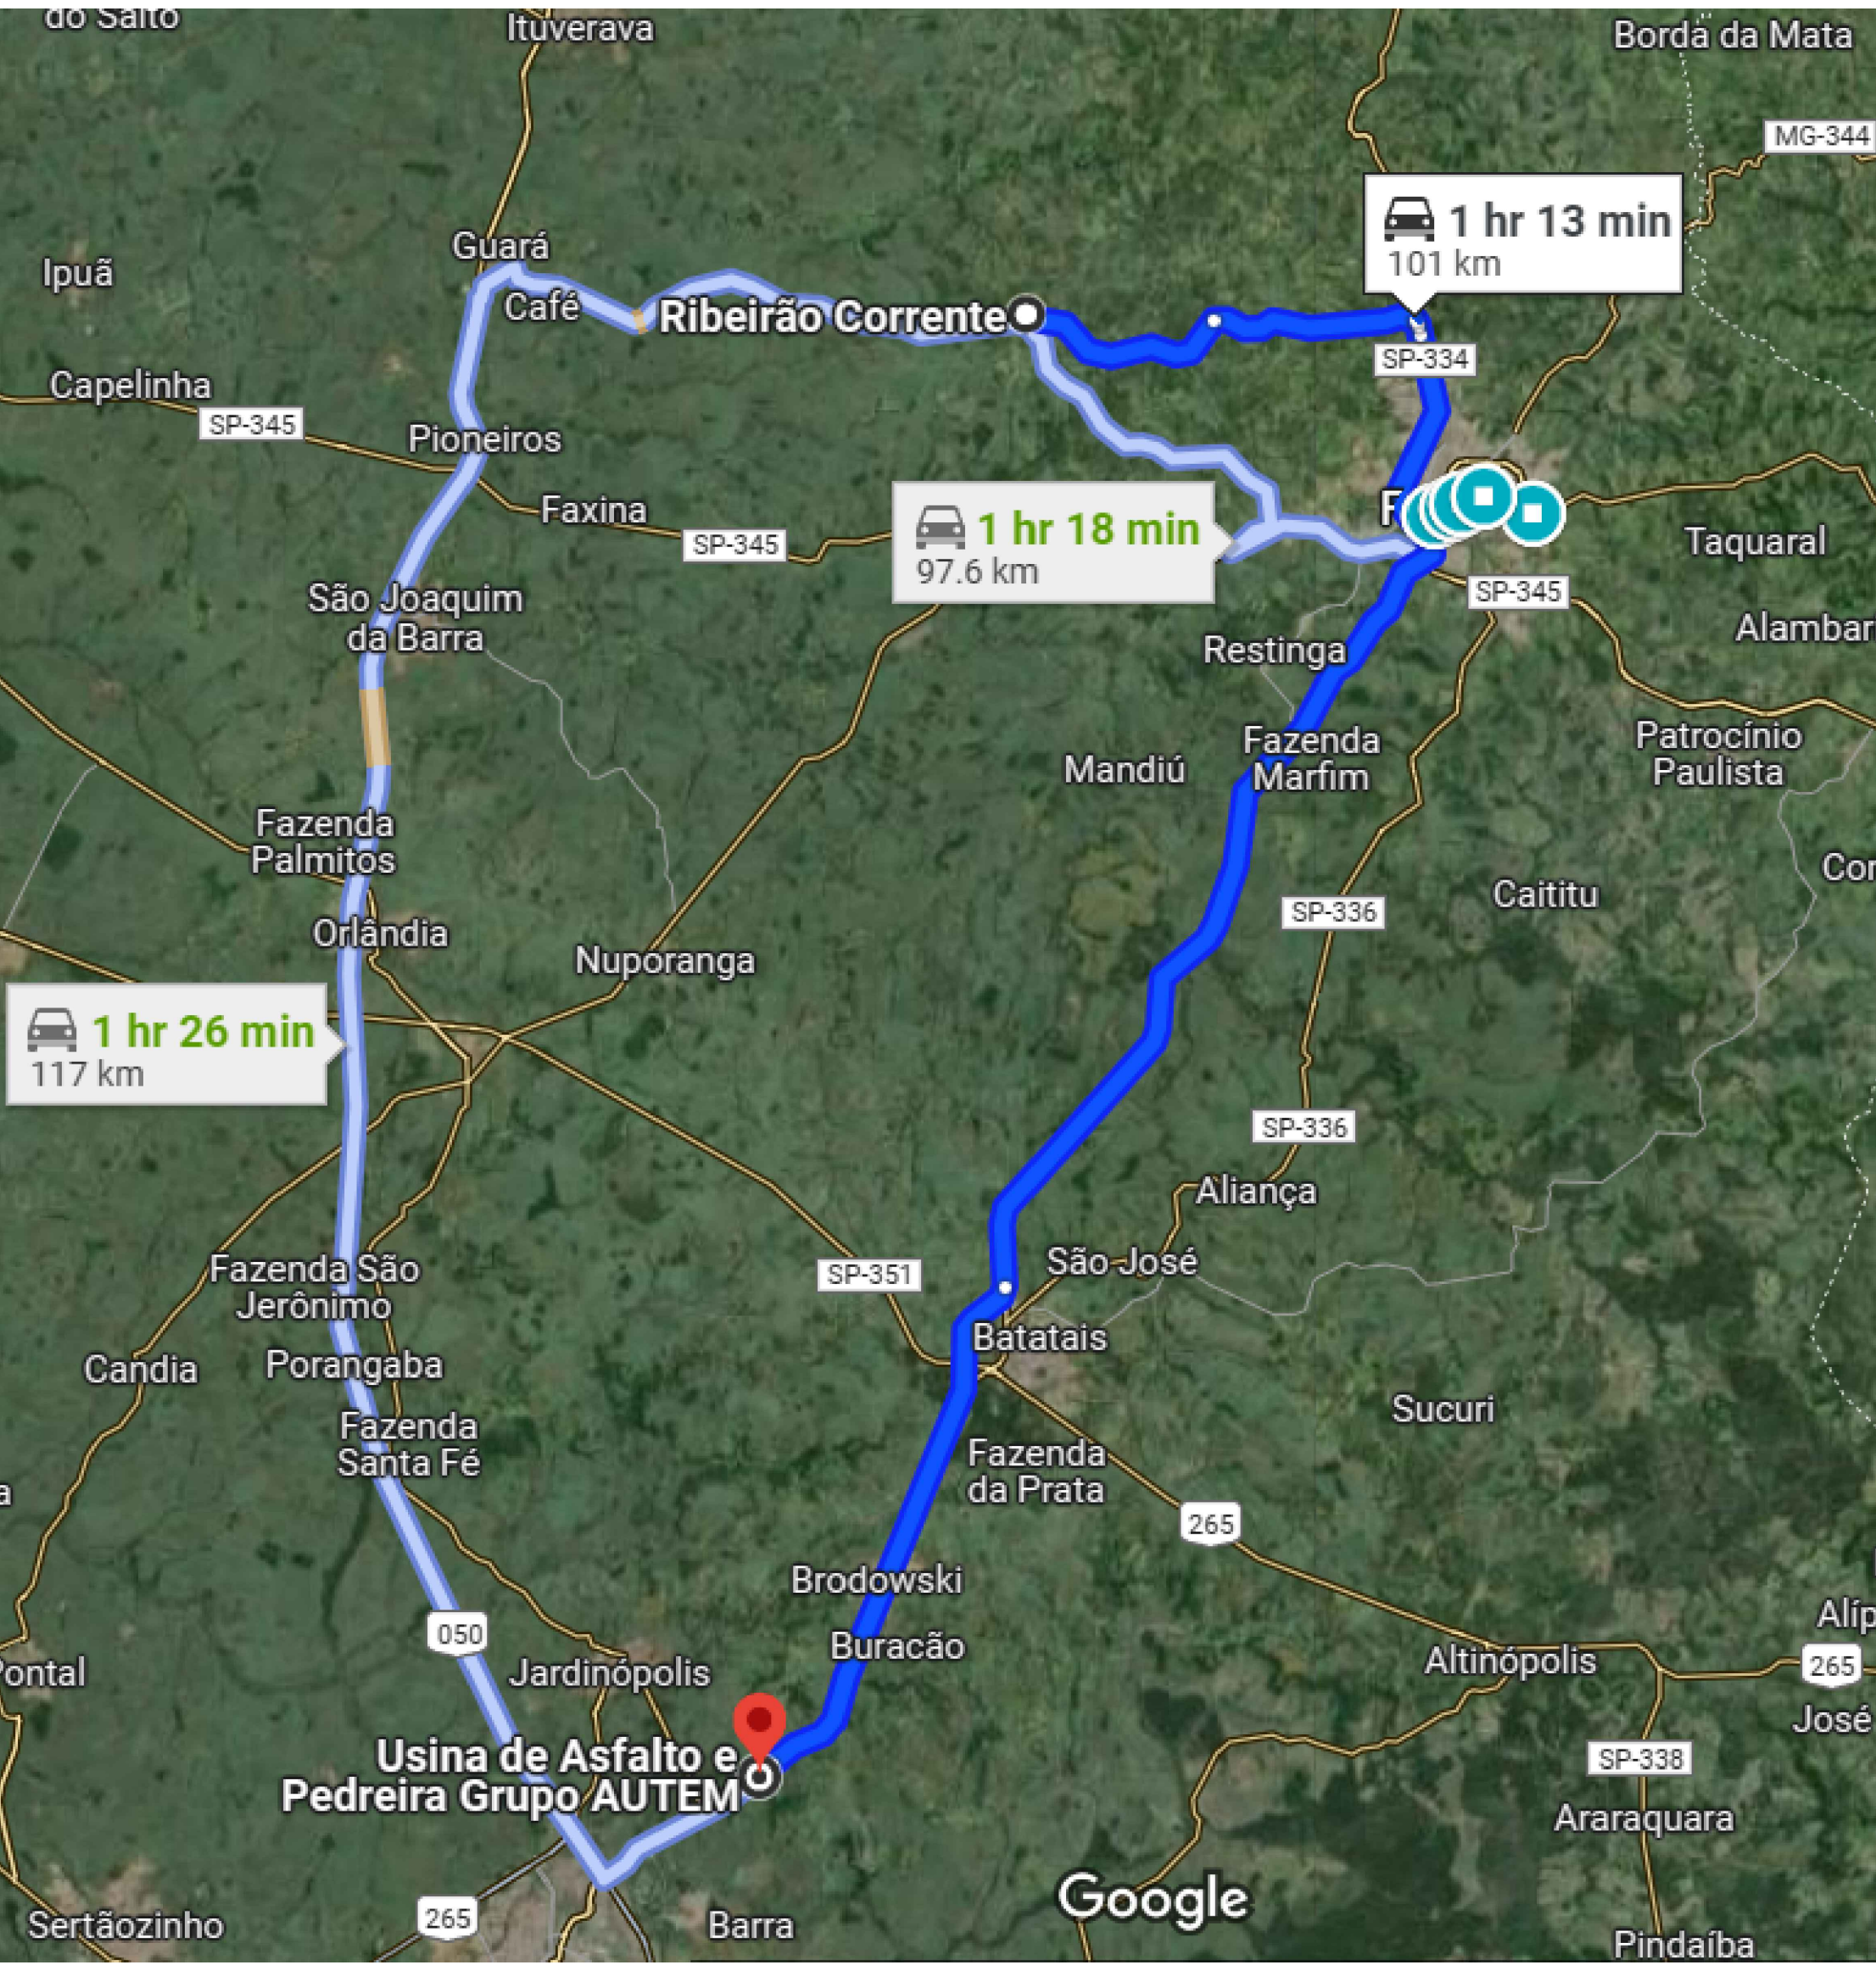
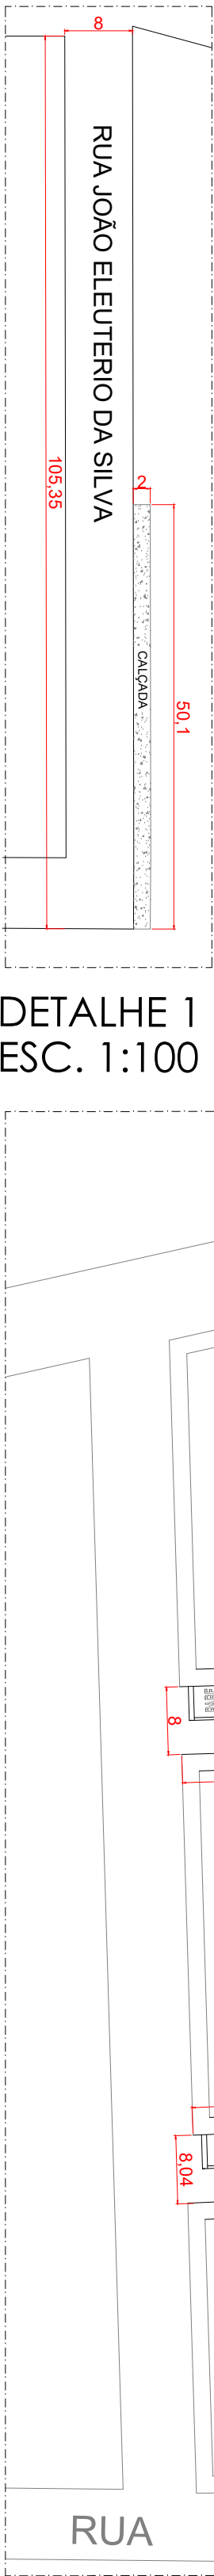
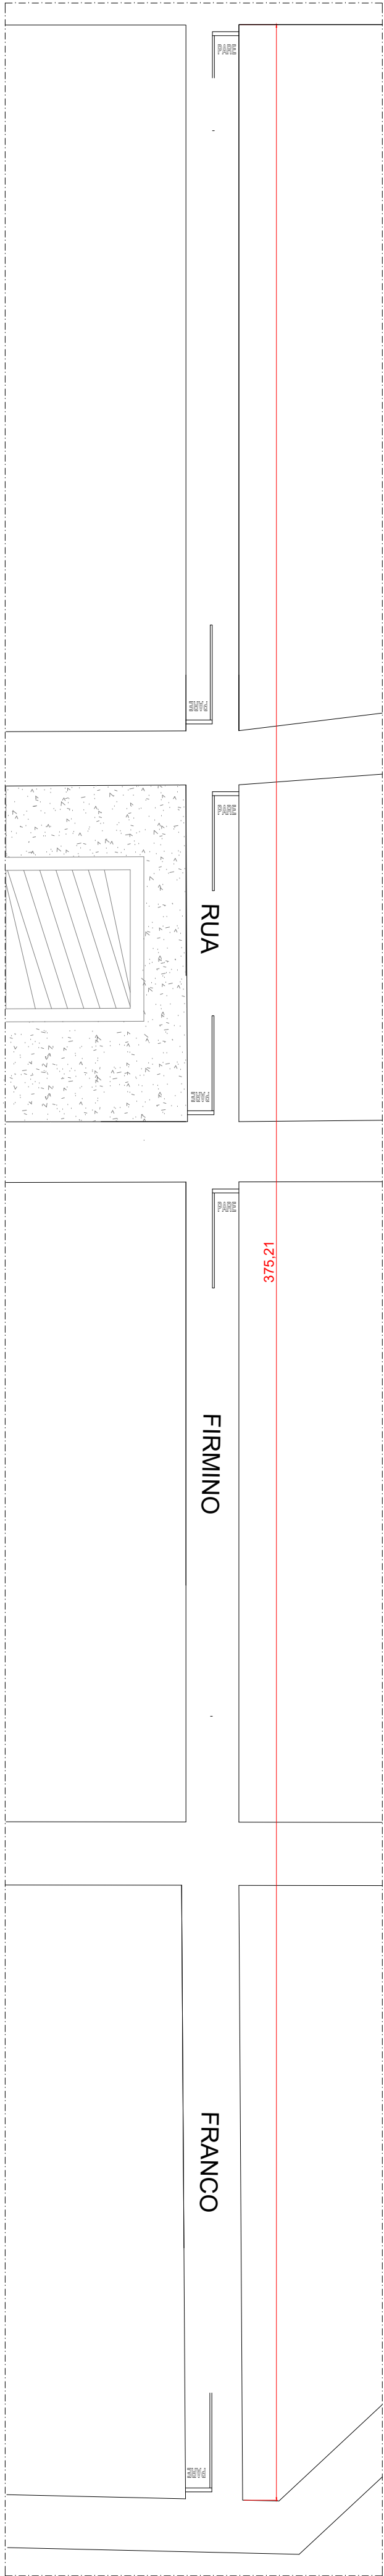


RECAPE

PLANTA DE LOCALIZAÇÃO  
ESCALA 1:2500

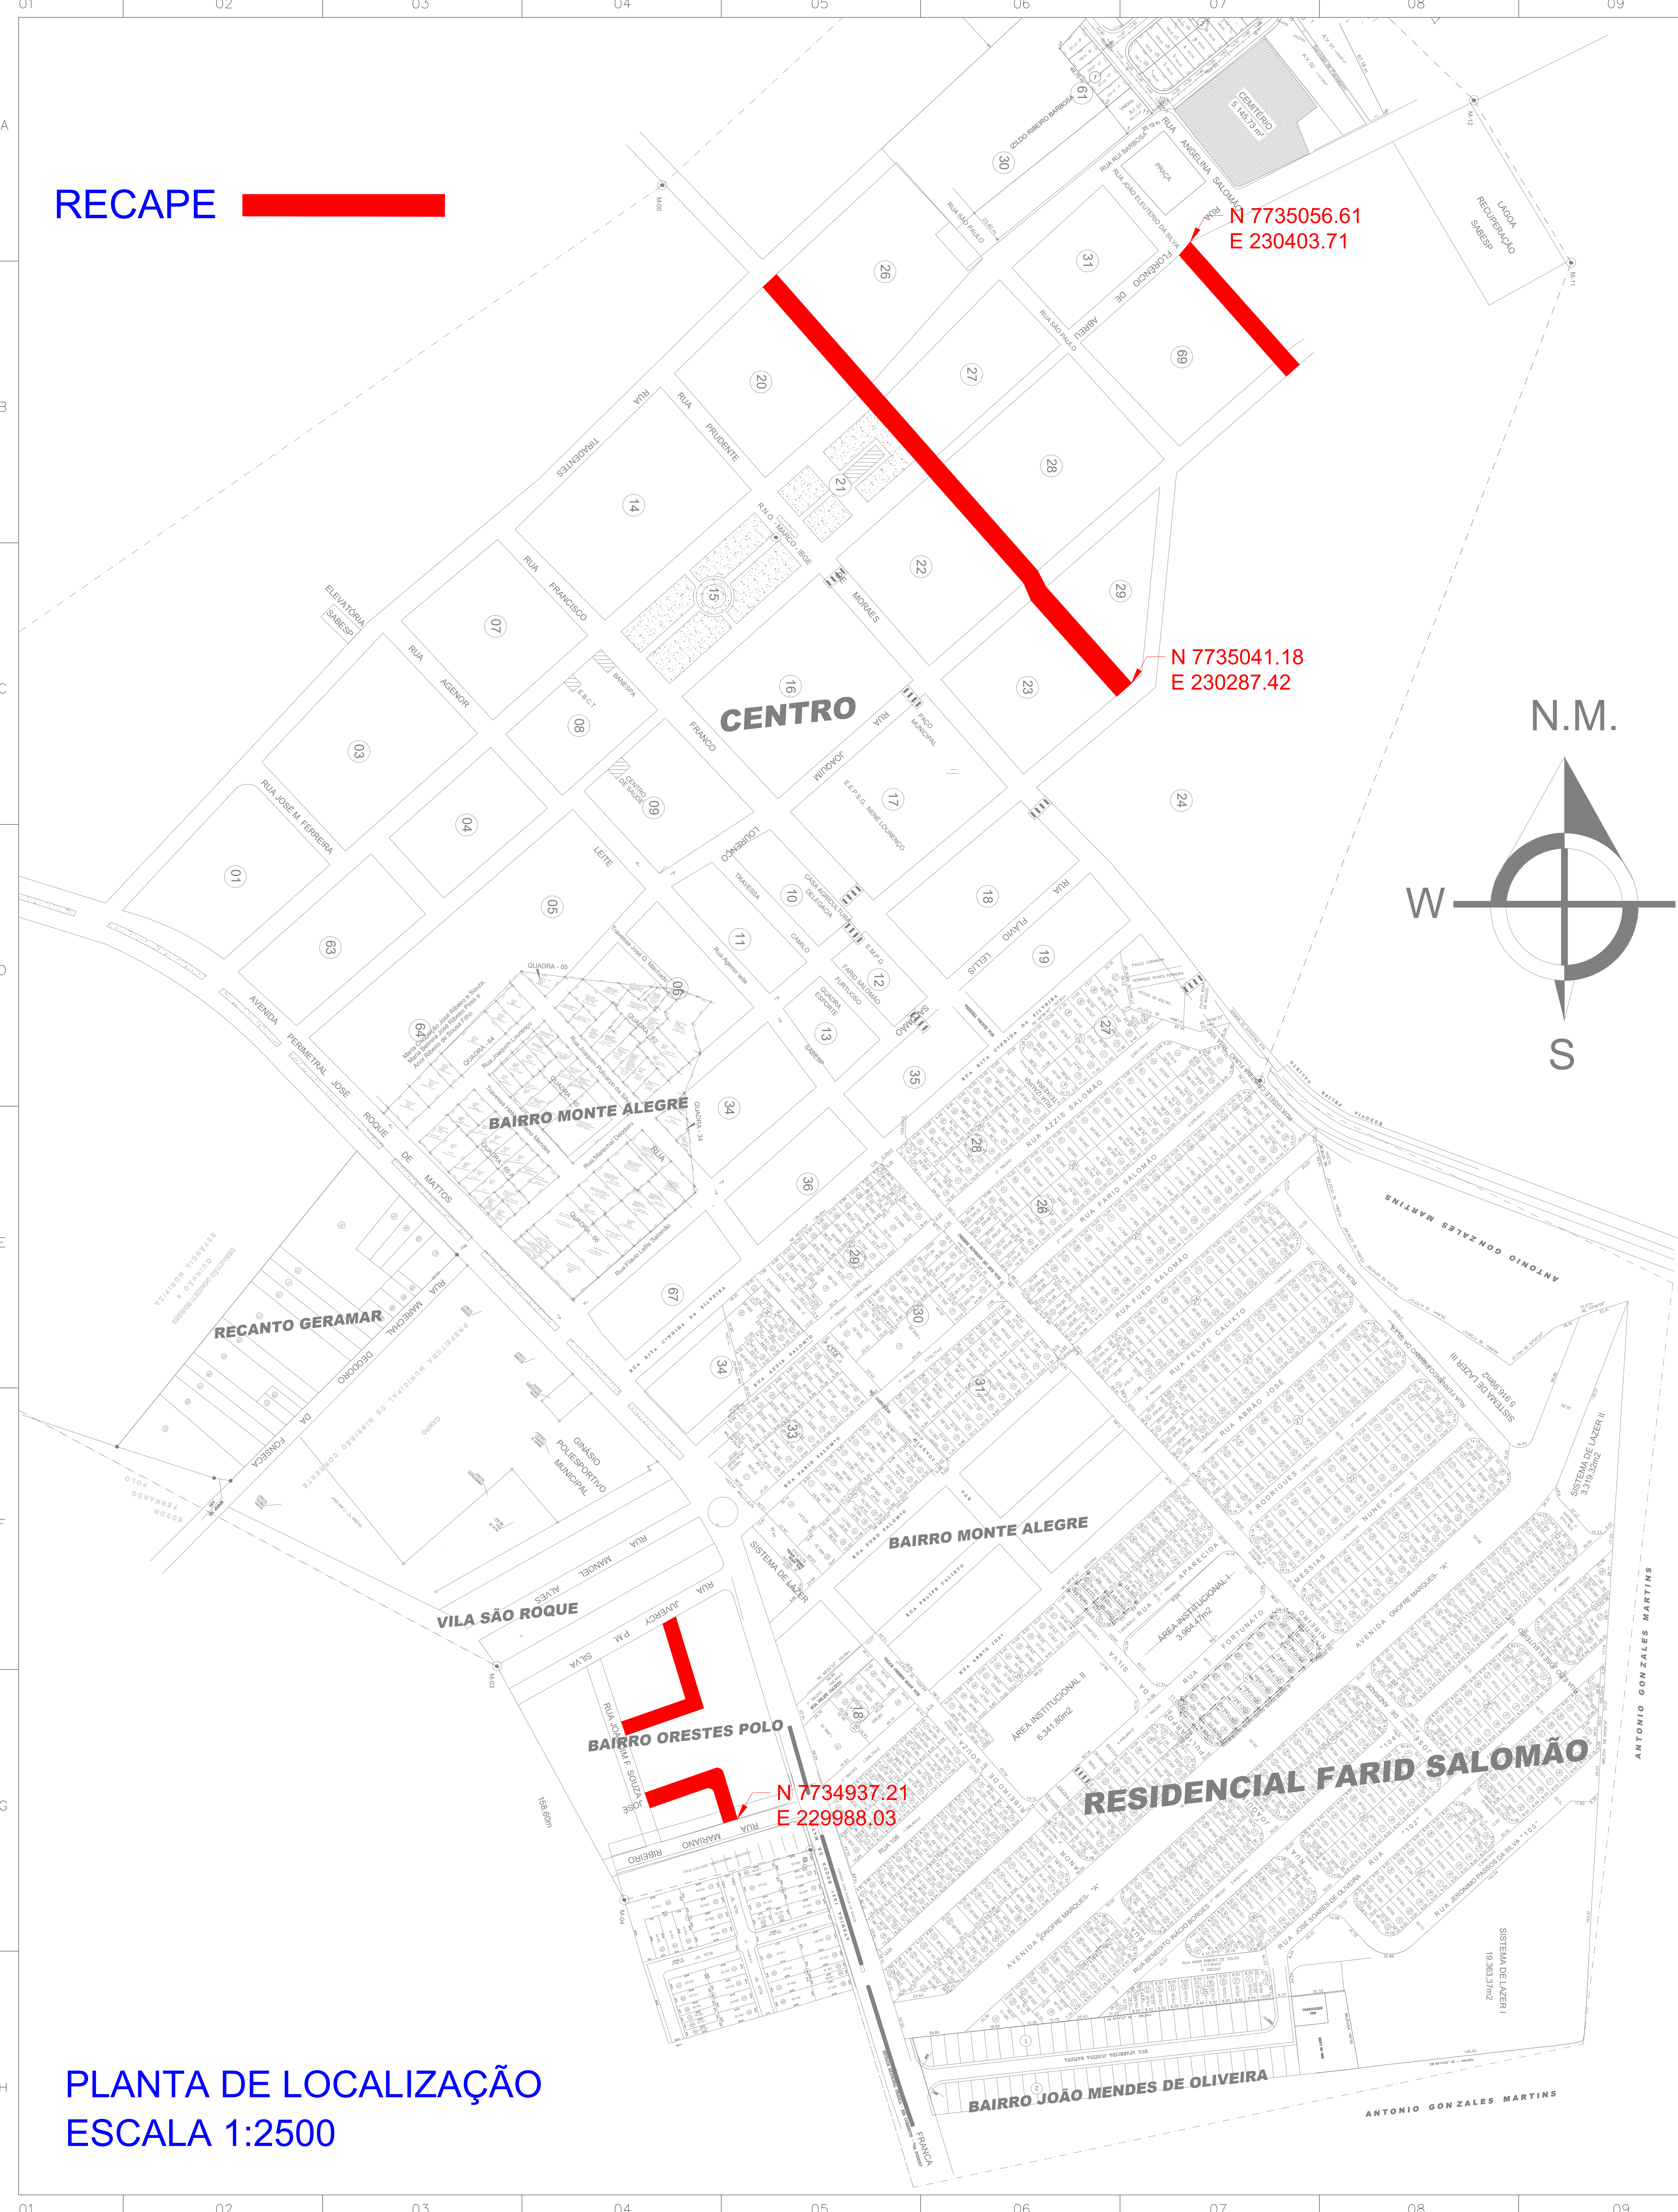

LOCALIZAÇÃO DA USINA DE ASFALTO MAIS PRÓXIMA

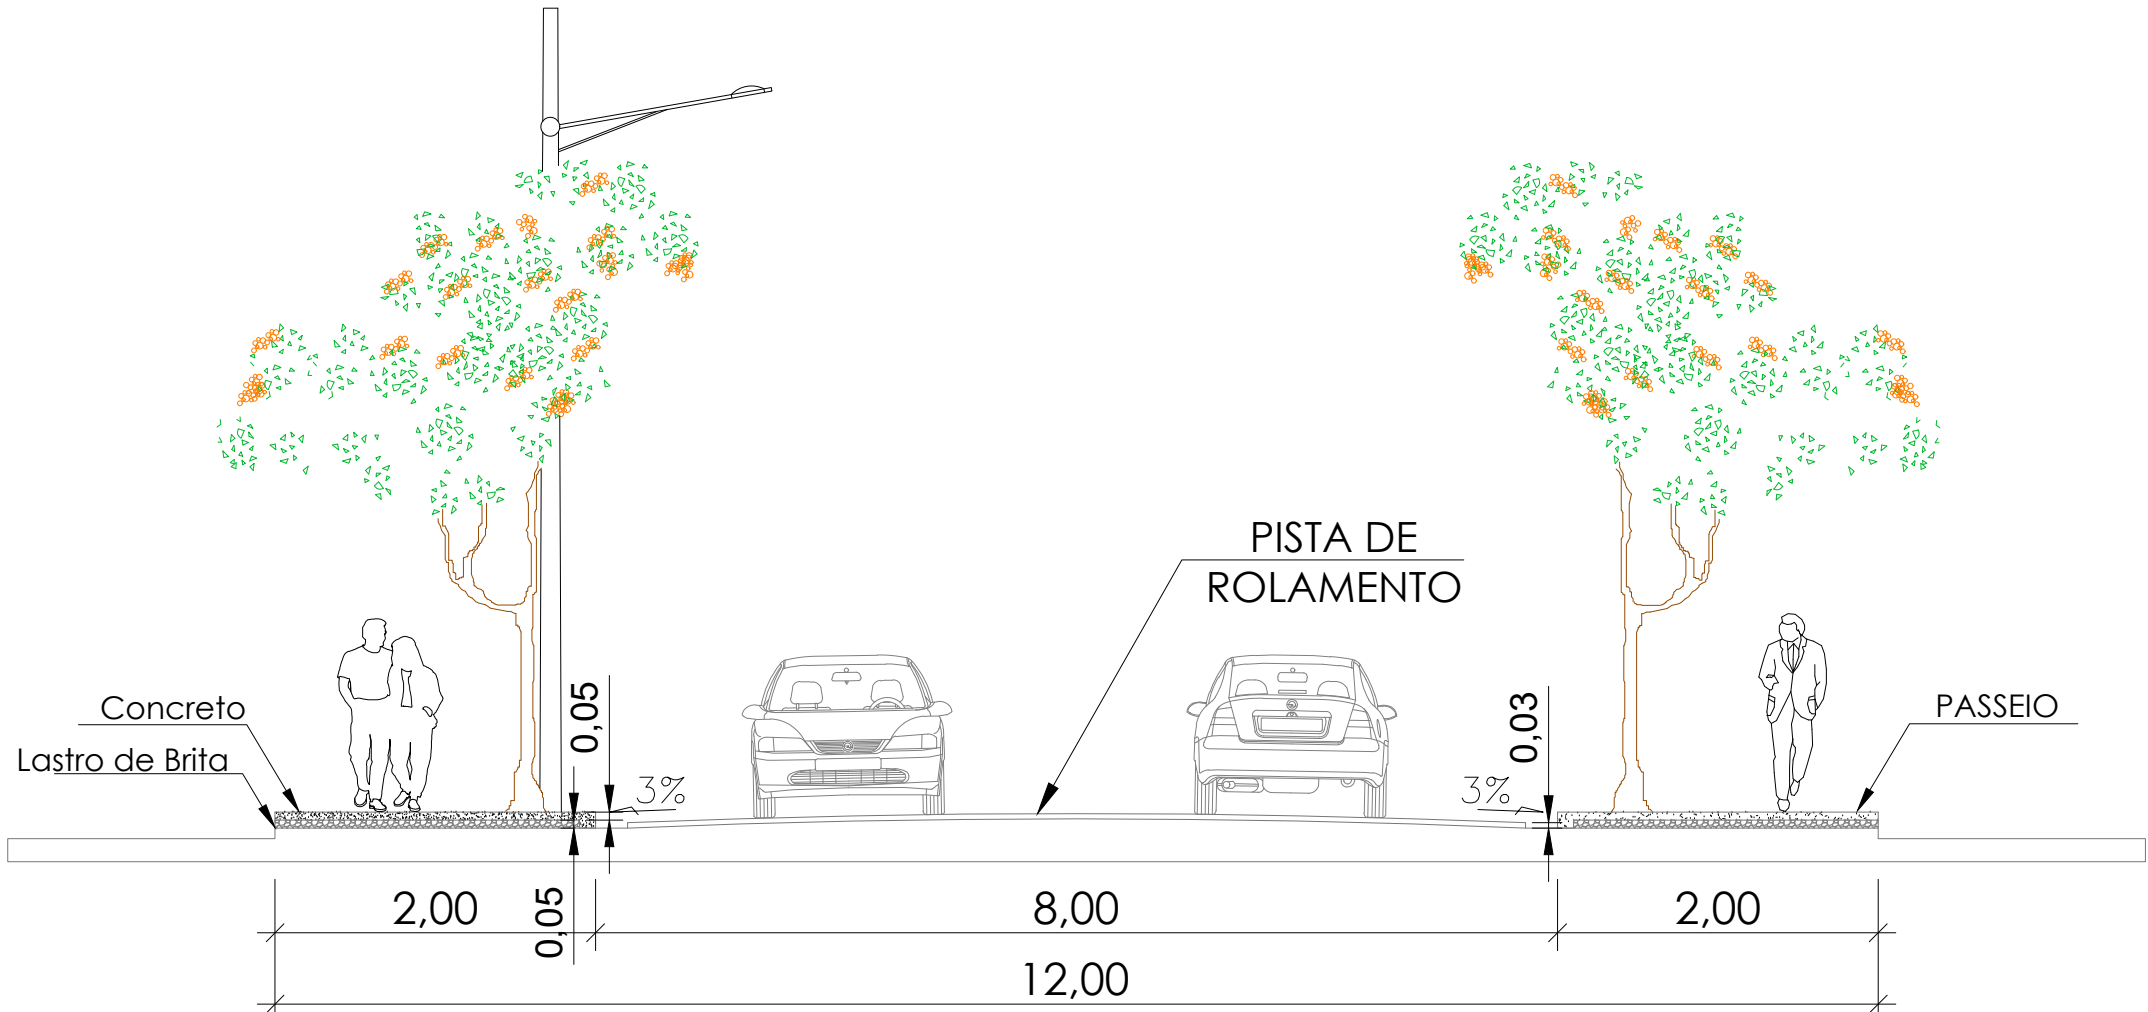

SECÇÃO TRANSVERSAL TIPO DAS VIAS LOCAIS

Diagrama da Legenda "PARE" (Diagram of the Legend "PARE")

ESPECIFICAÇÕES:  
MEDIDAS: COMPRIMENTO=1,95m  
ALTURA DA LEGENDA=1,80m  
ESTA ALTURA DEVERÁ SER UTILIZADA EM VIAS LOCAIS OU NAQUELAS EM QUE A VELOCIDADE SEJA EM TORNO DE 30 km/h

DIAGRAMAÇÃO DA LEGENDA "PARE"  
Título: EXTRUÍDO  
Cor: BRANCA

Eric Douglas Teodoro de Souza Eng.º Civil CREA-SP 5070839806	LOCALIZAÇÃO E IMPLANTAÇÃO RECAPEAMENTO DE VÁRIAS RUAS RIBEIRÃO CORRENTE - SP	01/01 VERSÃO: 02
---	--	---------------------