


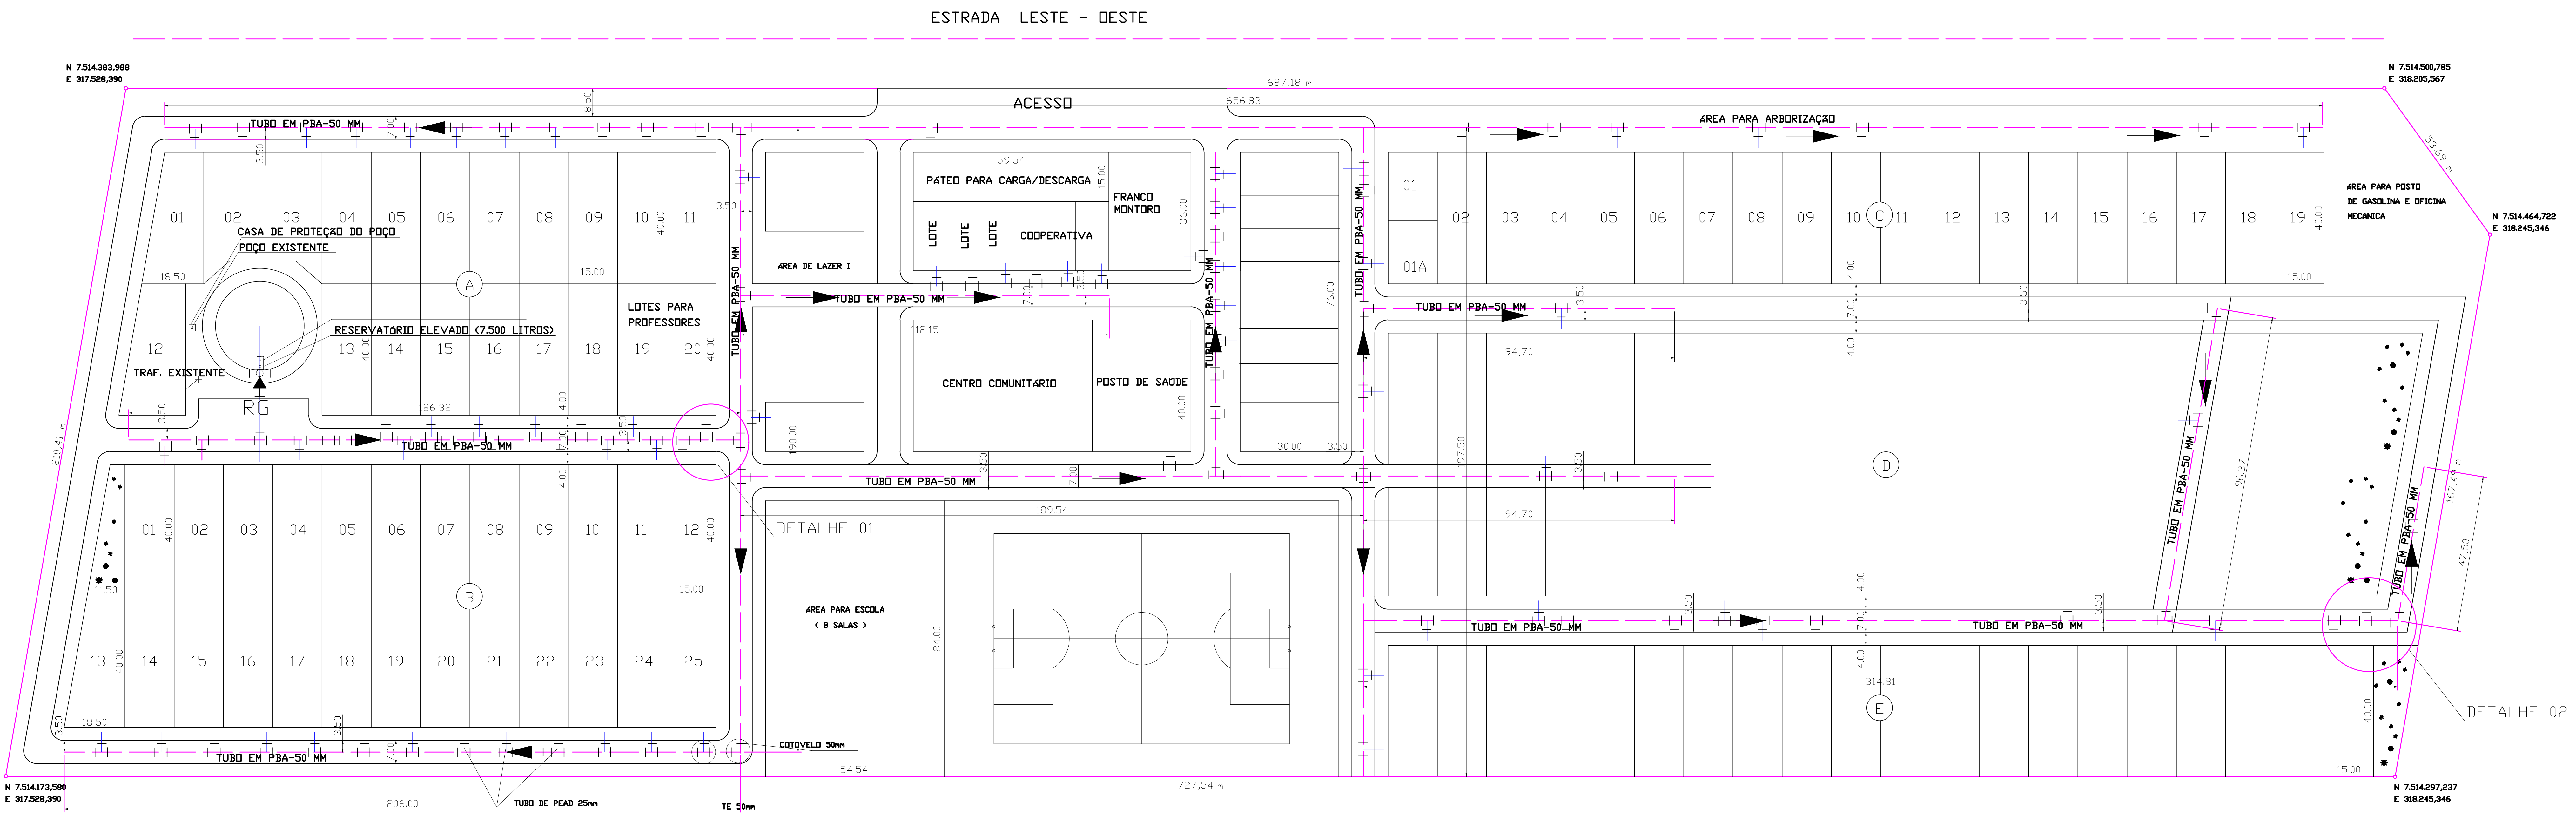



SETOR II

Escala 1:750

OBSERVAÇÃO:
REDE GERAL DE DISTRIBUIÇÃO DE ÁGUA COMPRIMENTO APROXIMADO 2486,00M
ESTA MEDIDA É APROXIMADA POIS FOI RETIRADA DO MAPA DIGITAL, A MEDIDA EXATA DEVERÁ SER VERIFICADA IN LOCO COM APARELHOS ESPECÍFICOS.

LEGENDA:

- REDE GERAL DE DISTRIBUIÇÃO DE ÁGUA
TUBO DE PBA D=50mm
- REDE SECUNDÁRIA DE DISTRIBUIÇÃO DE ÁGUA
TUBO DE PEAD D=25mm
- TE PBA 50mm
- COTOVELO PBA DE 90° 50mm
- CURVA LONGA PBA 50mm
- TE DE SERVIÇO INTEGRADO DE 50 X 25 mm
- RG-REGISTRO DE GAVETA D=50mm

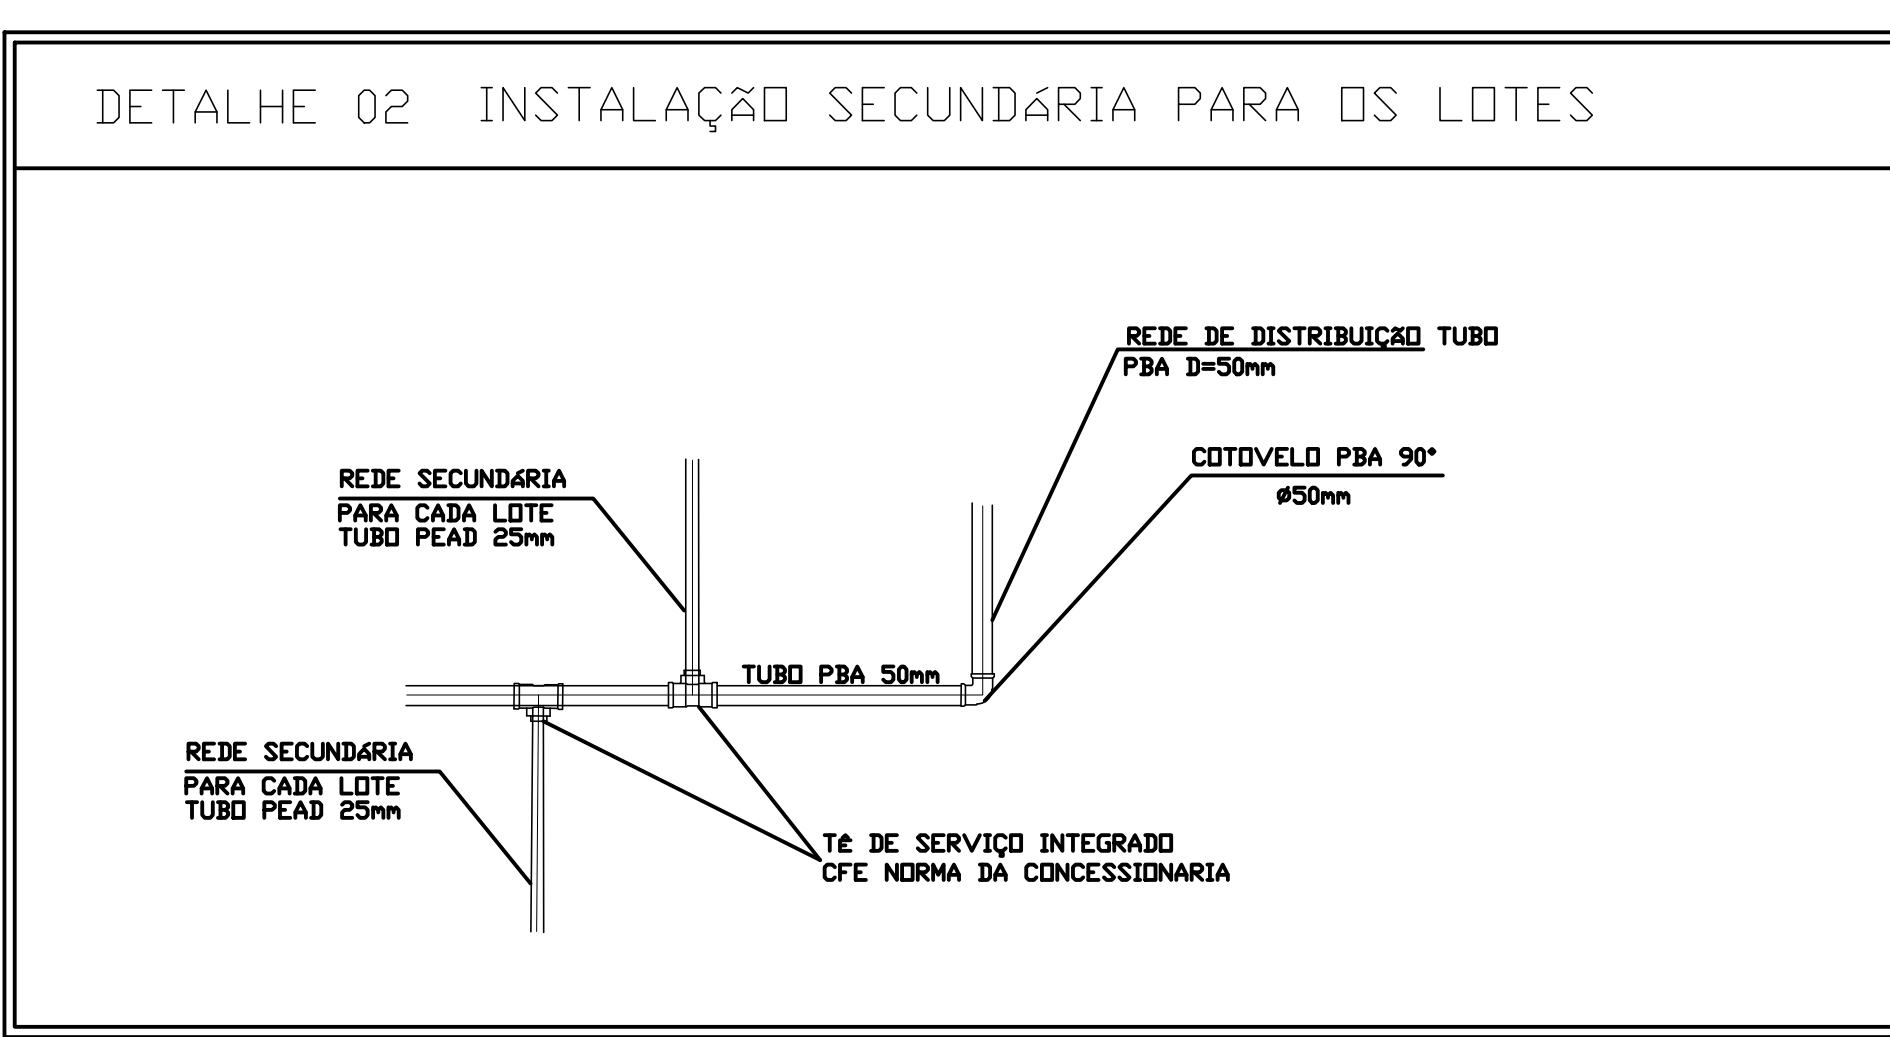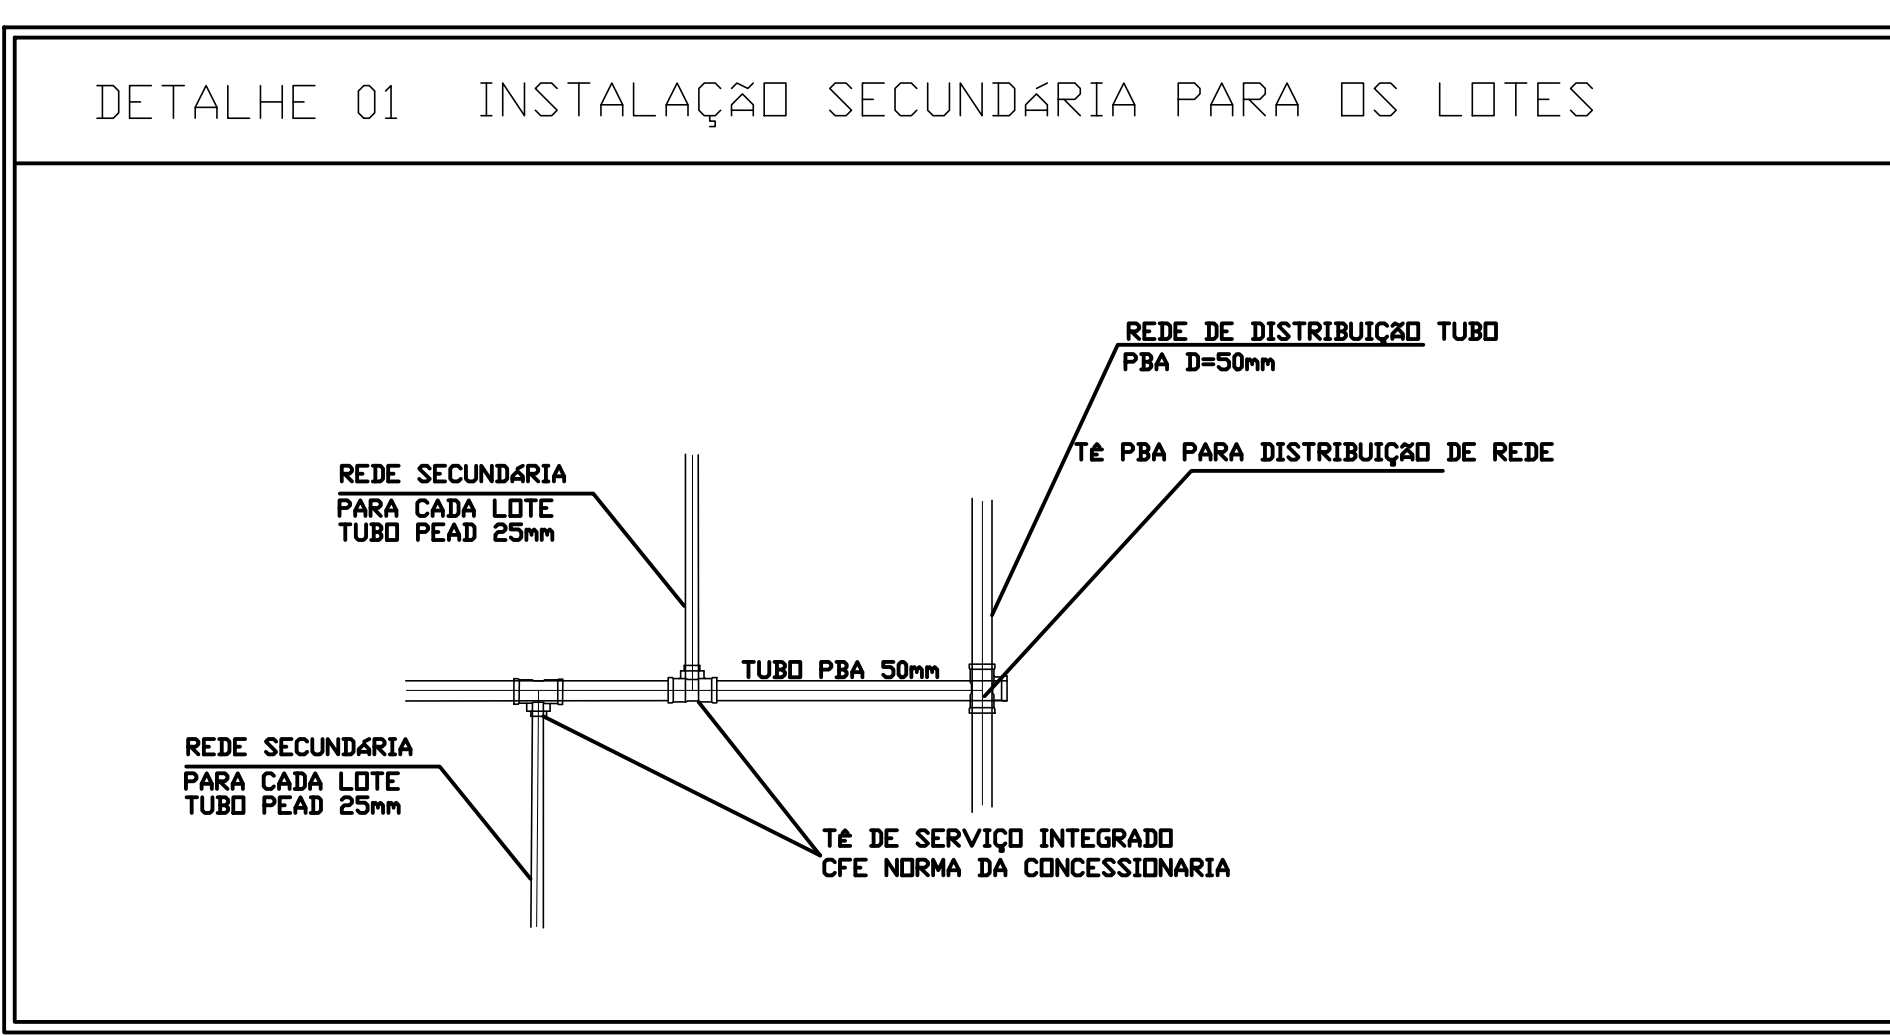

Desenho Eng. KATIA DE SA 11/12/25
Verificação / /
Aprovação / /
Aprovação / /
Resp. Técnico / /
Nome: JOAQUIM JOSÉ B. PERES
Título: Eng. CIVIL, CREA 0601493909-SP

CLAUDIMIR PERES F. DE OLIVEIRA
Prefeito Municipal

Departamento de Eng. e Obras Diversas
Setor de Desenv. e Análise de Projetos
Núcleo: residência de Primavera

PREFEITURA MUNICIPAL DE ROSANA

Projeto: PROJETO TÉCNICO PARA INSTALAÇÃO DE REDE DE DISTRIBUIÇÃO DE ÁGUA FRIA

Local: GLEBA XV DE NOVENBRO AGROVILA SETOR II
Município: ROSANA-SP
Proprietário: PREFEITURA MUNICIPAL DE ROSANA-SP
Fase do Projeto: EXECUTIVO
Natureza do Projeto: HIDRÁULICO

Escala: INDICADA
Des. Nº: 01/01
Cód. Rev.