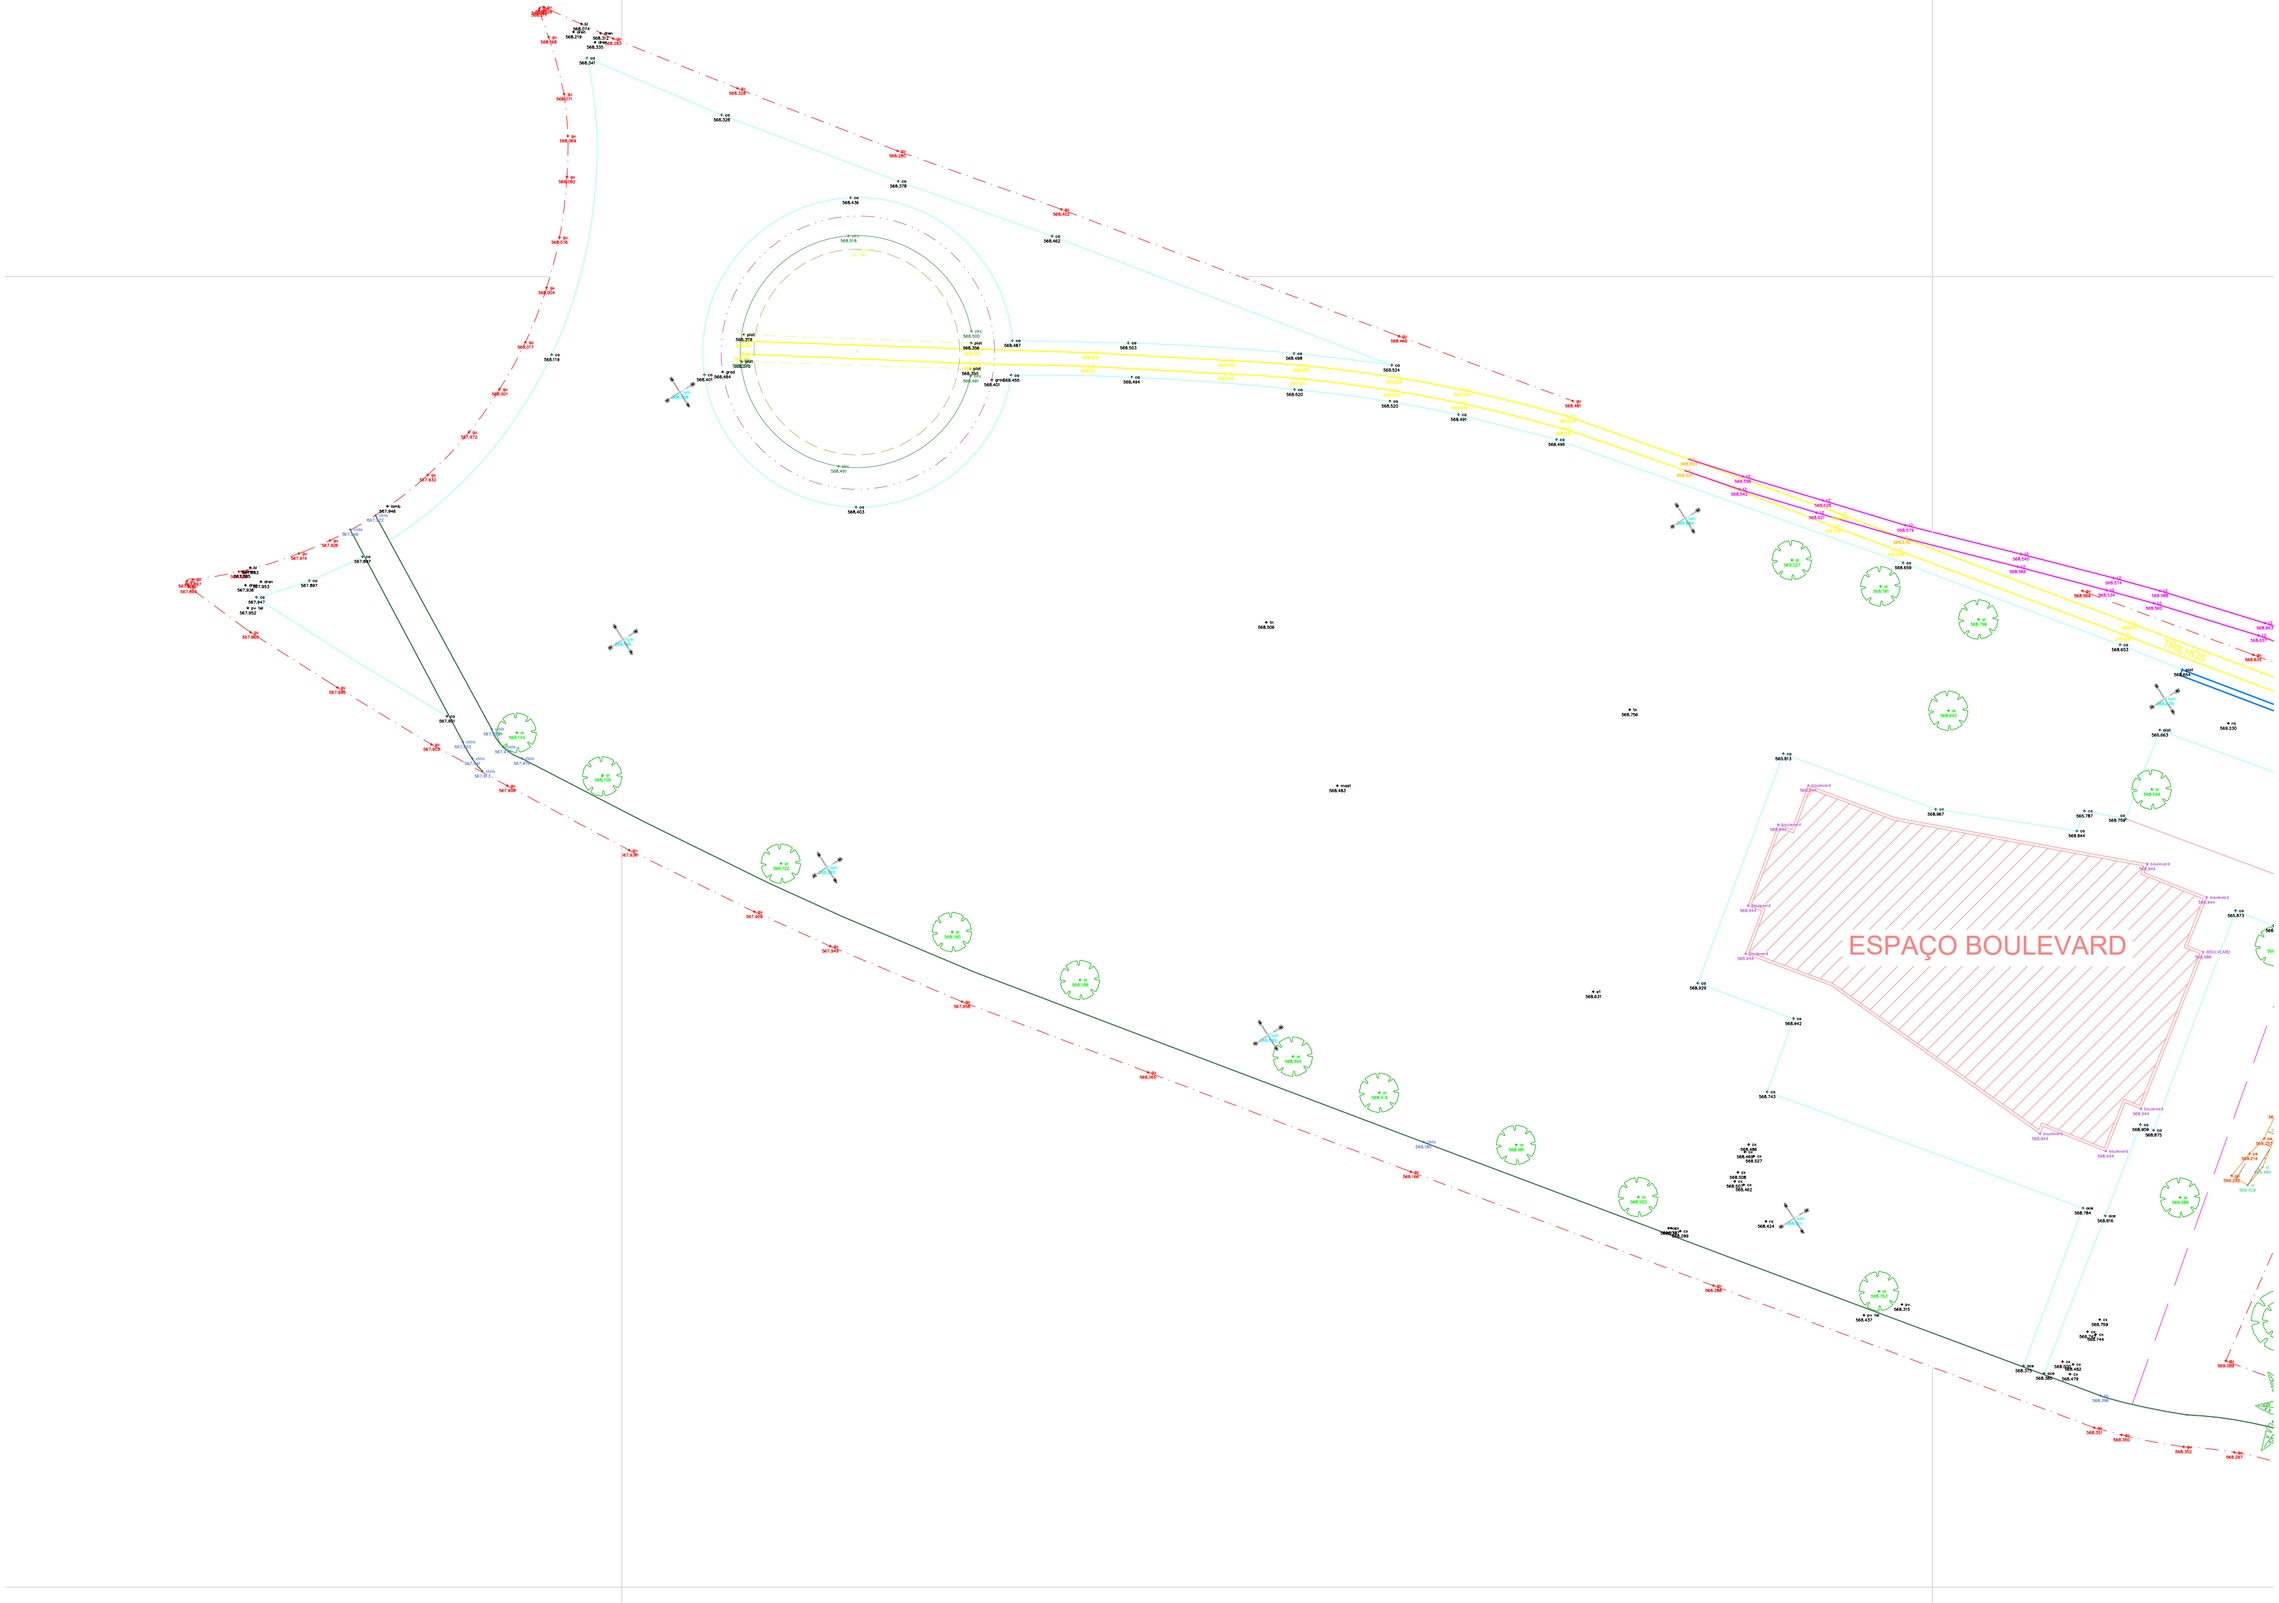

TRILHOS
ESPAÇO BOULEVARD