


DESENHO SEM ESCALA

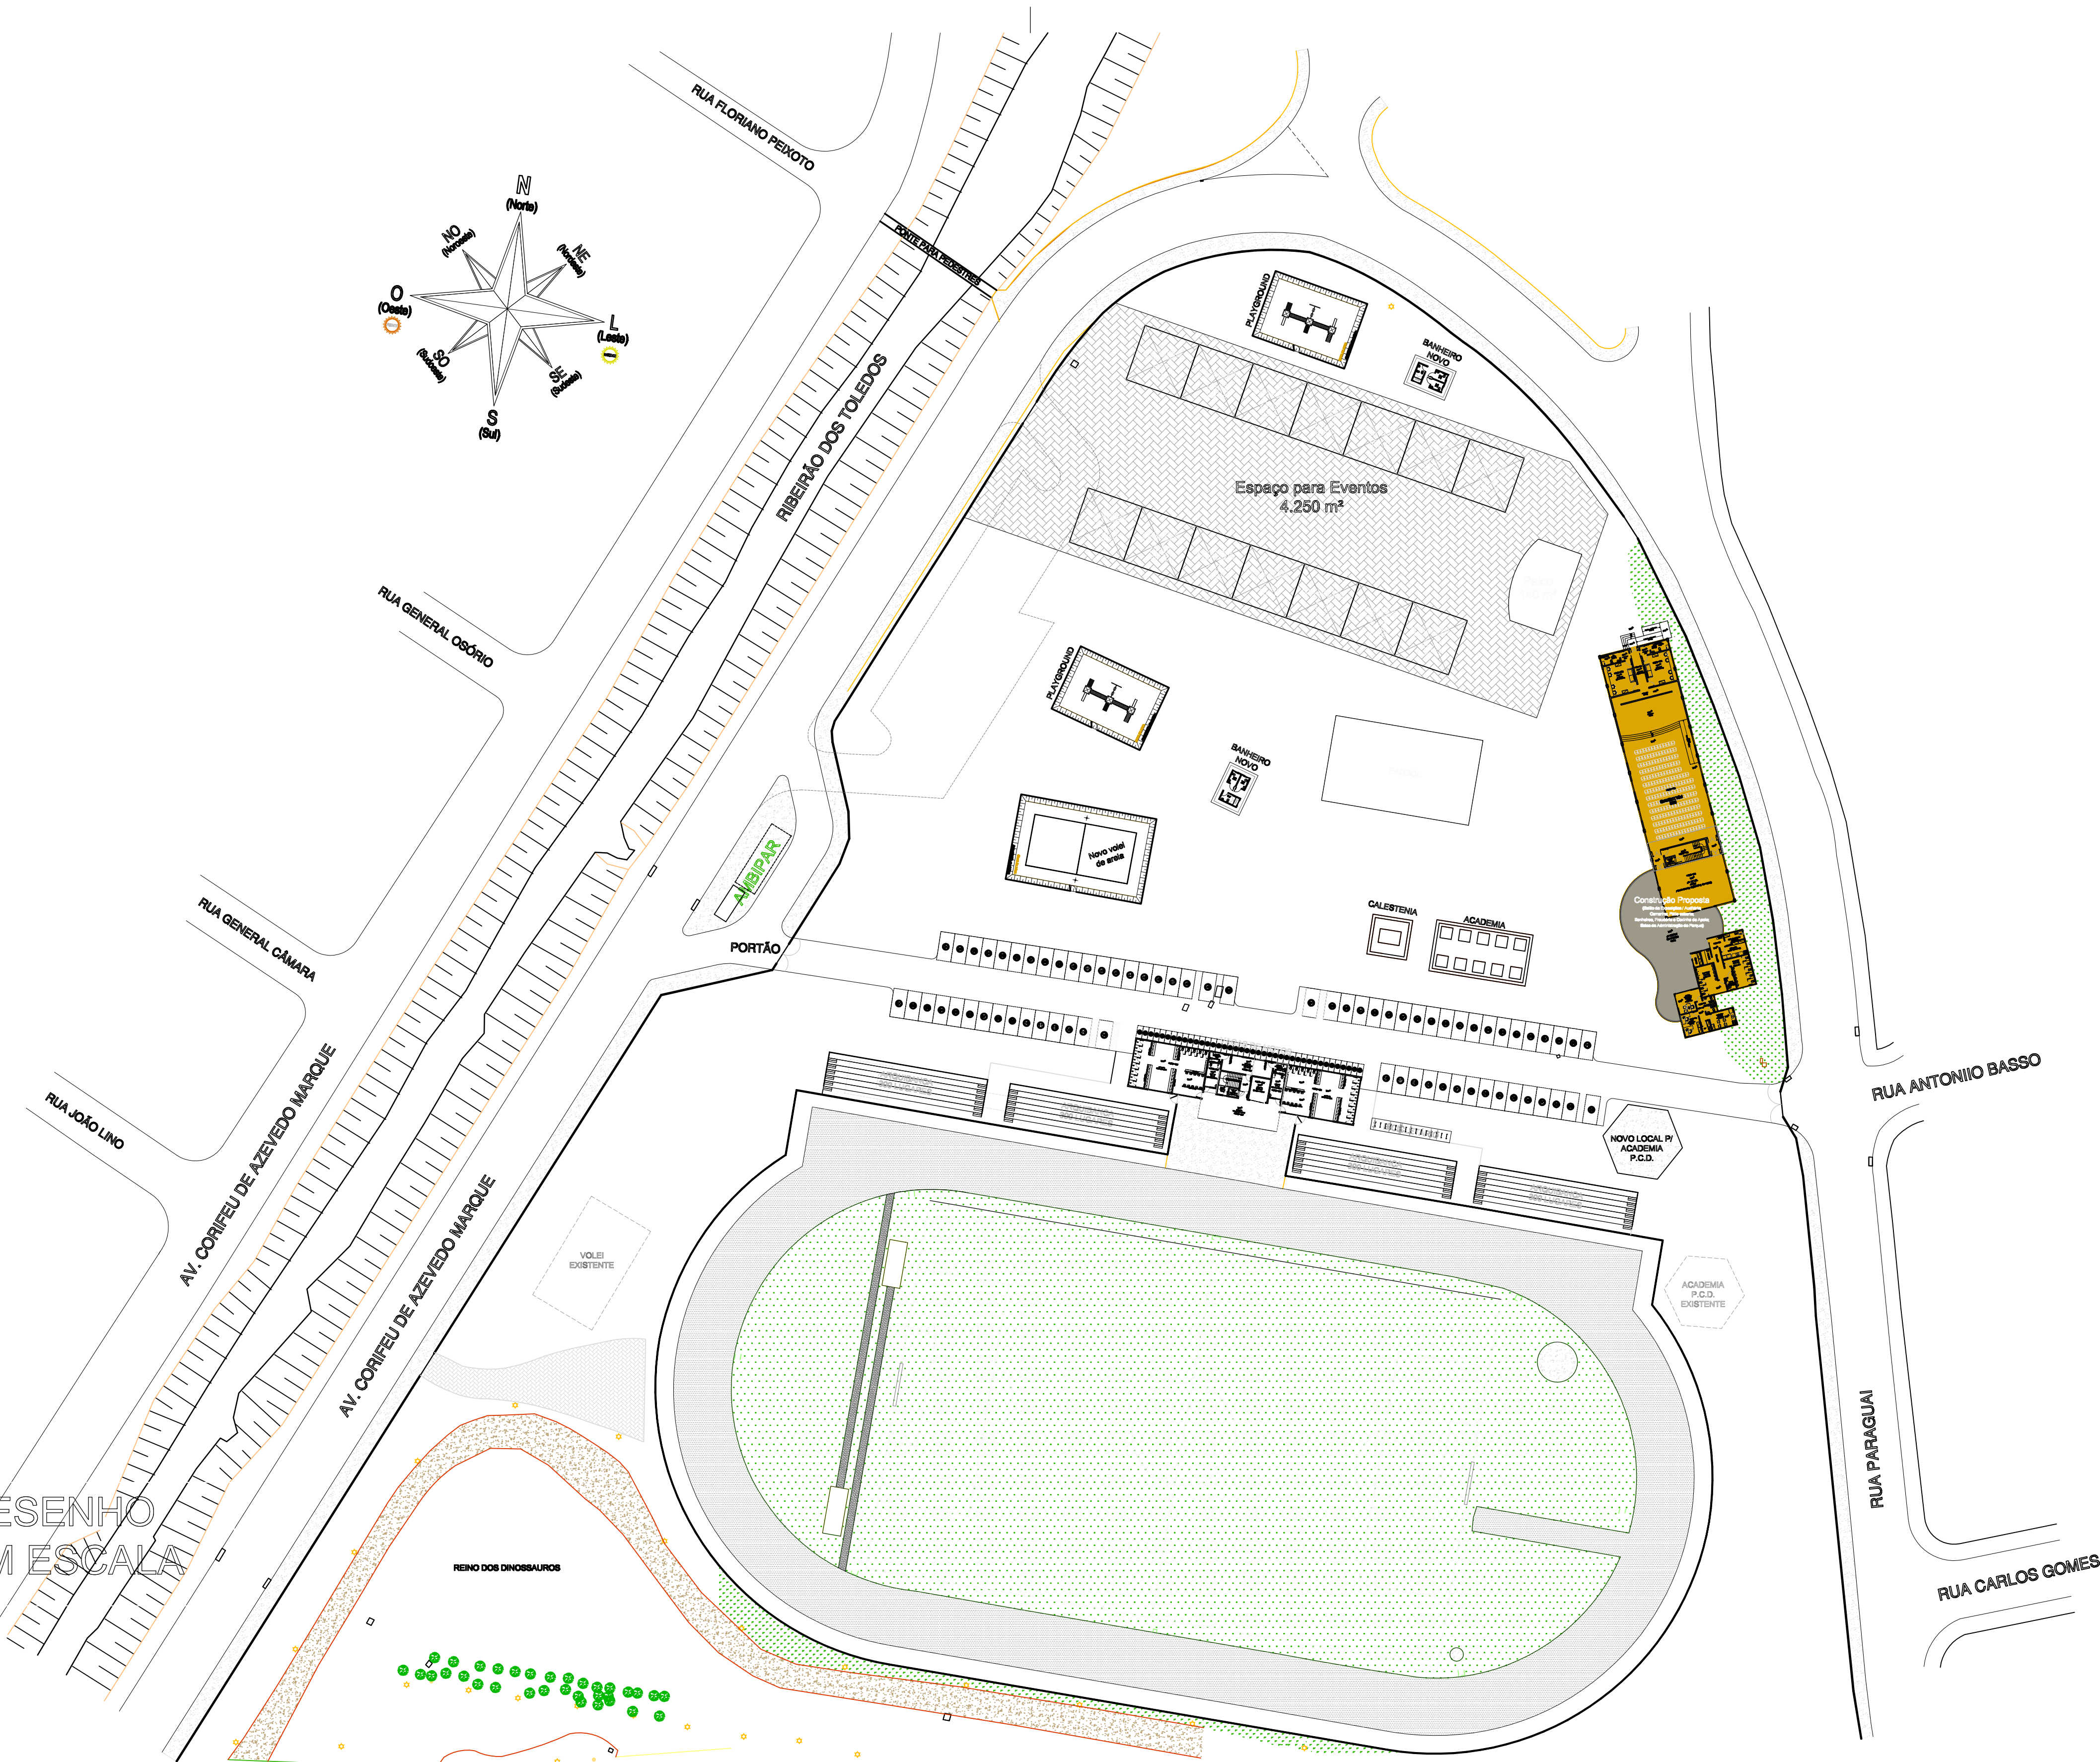

PREFEITURA MUNICIPAL
DE SANTA BÁRBARA
D'OESTE

SECRETARIA DE
MEIO AMBIENTE

AV. SABATO RONSINI, 951 - PARQUE ARAÇARIGUAMA
FONE (19) 3459-1480 - CEP 13450-075

PROJETO / OBRA: REFORMA E REVITALIZAÇÃO _ Parque dos Ipês		FOLHA: 01 / 04	
LOCAL / BAIRRO: AV. CORIFEU DE AZEVEDO MARQUES ESQ. C/ RUA PARAGUAI SANTA BÁRBARA D'OESTE - SP			
ARQUIVO:		DATA MAIO/2026	
SECRETÁRIO DE MEIO AMBIENTE: CLEBER LUIS CANTEIRO ENGENHEIRO AMBIENTAL & ENGENHEIRO CIVIL		VISTO:	
AUTOR DO PROJETO: MARCIO R. MORENO ENGENHEIRO CIVIL - CREA: 5061030467		VISTO:	
DESENHO: IMPLANTAÇÃO GERAL		ESCALA: S/ ESCALA	
Nº	DATA	OBSERVAÇÕES	DESENHO
ESPAÇO PARA APROVAÇÃO:			