



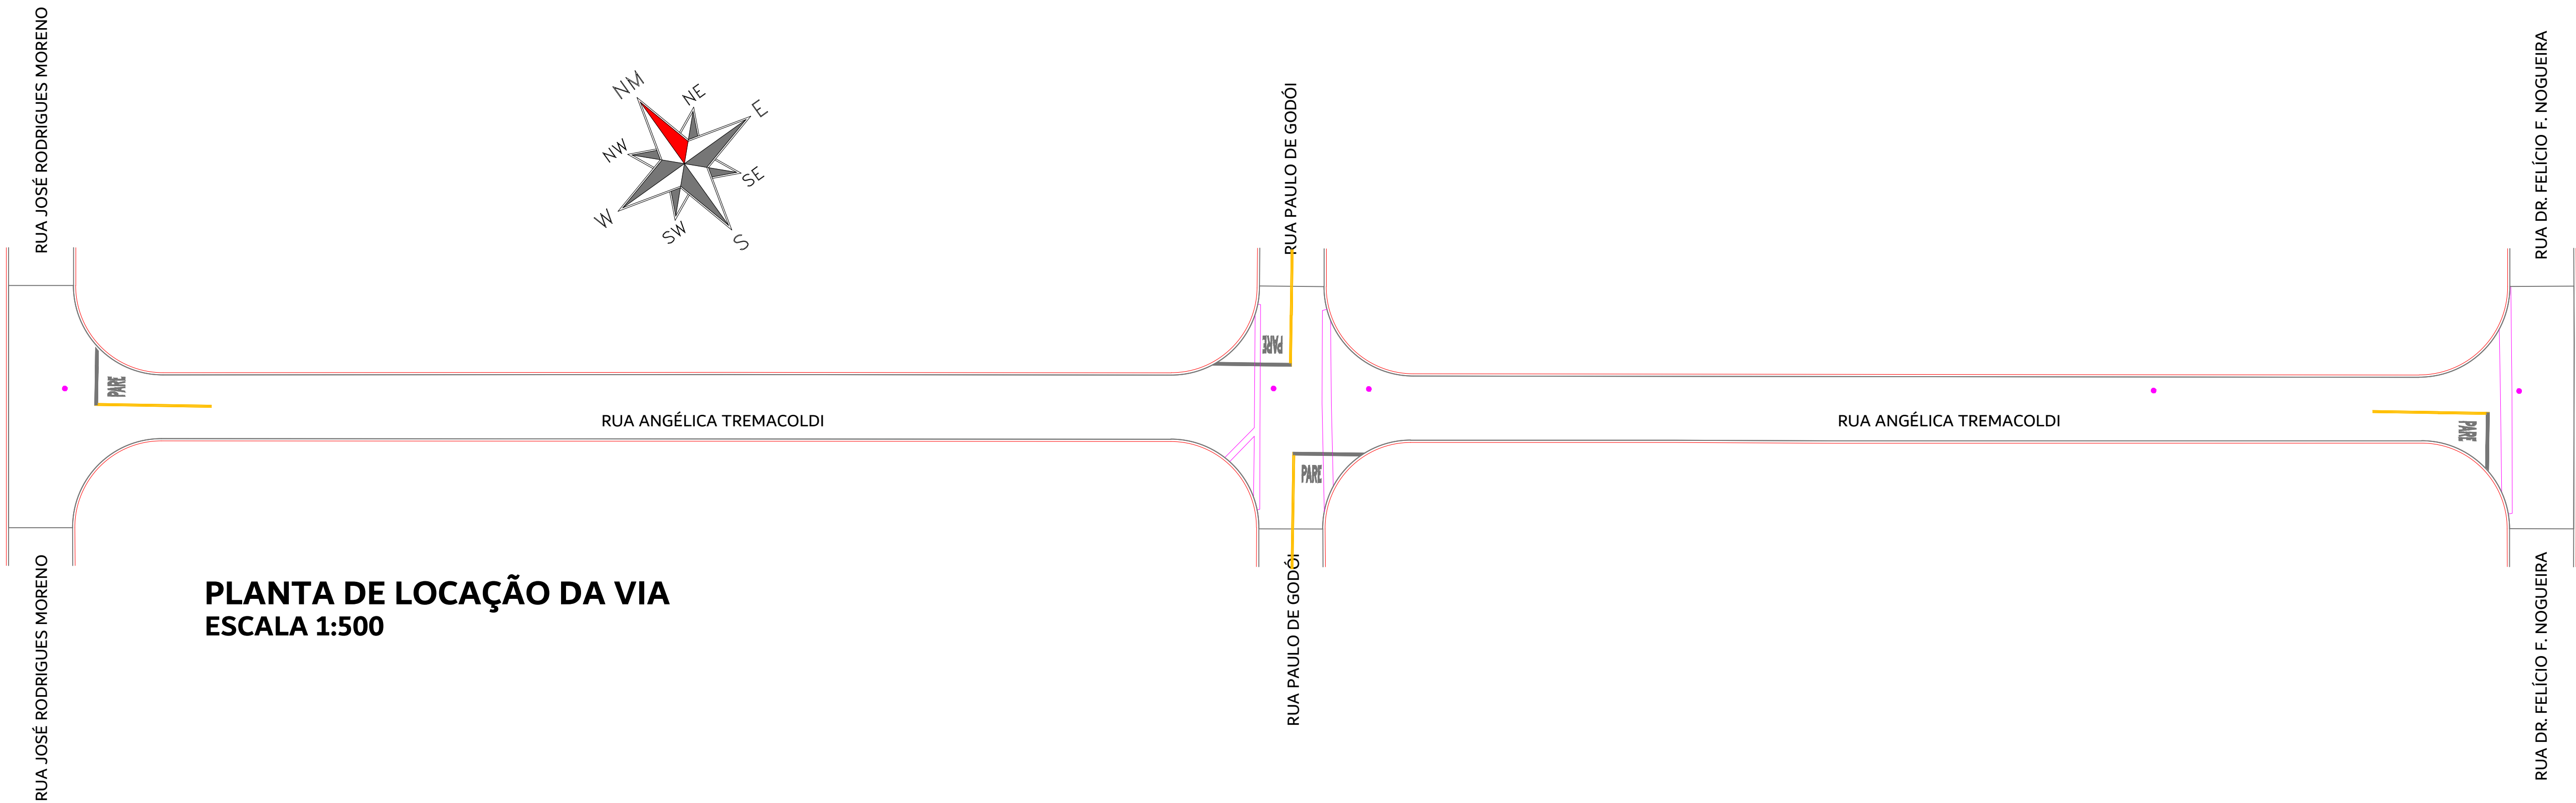

PLANTA DE LOCAÇÃO DA VIA
ESCALA 1:500

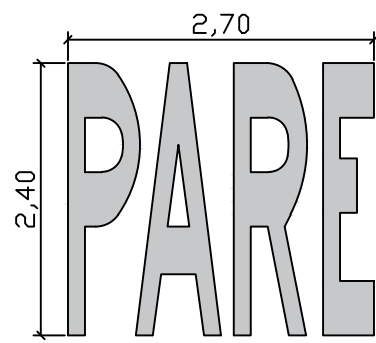

LEGENDA PARE



FAIXA DE RETENÇÃO



FAIXA DUPLA AMARELA

QUANTITATIVO DE MATERIAIS	
SINALIZAÇÃO HORIZONTAL (m²)	
SINALIZAÇÃO HORIZONTAL NA COR BRANCA	15,20
SINALIZAÇÃO HORIZONTAL NA COR AMARELA	12,00

OBS: TINTA PARA DEMARCAÇÃO VIÁRIA À BASE DE SOLVENTE
CONFORME NORMA DERSA OP-0621
COR BRANCA N 9,5 NOTAÇÃO MUNSELL
COR AMARELA 10Y7/15 NOTAÇÃO MUNSELL

MUNICÍPIO DE
SANTA BÁRBARA D'OESTE

SECRETARIA MUNICIPAL DE SEGURANÇA,
TRÂNSITO E DEFESA CIVIL

RUA CURITIBA, 259, JD. PÉROLA – PONE (19) 3454.9444 – CEP 13454-056

PROJETO/OBRA
RECUPERAÇÃO DE PAVIMENTAÇÃO ASFÁLTICA EM VIAS DO MUNICÍPIO

FOLHA
01/05

LOCAL/BAIRRO
RUA ANGÉLICA TREMACOLDI, JARDIM FURLAN, SANTA BÁRBARA D'OESTE-SP

ARQUIVO
Recape 2026 Jd. Furlan – Sinalização.dwg

DATA
10/09/2026

SECRETÁRIO MUNICIPAL RÔMULO GOBBI SECRETÁRIO MUNICIPAL DE SEGURANÇA, TRÂNSITO E DEFESA CIVIL	VISTO
AUTOR DO PROJETO EDUARDO NIKOLAS ROSAMILIA ENGENHEIRO CIVIL – CREA 5062278067-SP	VISTO
RESPONSÁVEL TÉCNICO EDUARDO NIKOLAS ROSAMILIA ENGENHEIRO CIVIL – CREA 5062278067-SP	VISTO


A.R.T. = 0000000000000

DESENHO
EDUARDO NIKOLAS ROSAMILIA
ENGENHEIRO CIVIL – CREA 5062278067-SP

ESCALA
1:500

REVISÕES		
Nº	DATA	OBSERVAÇÃO

ESPAÇO PARA APROVAÇÃO

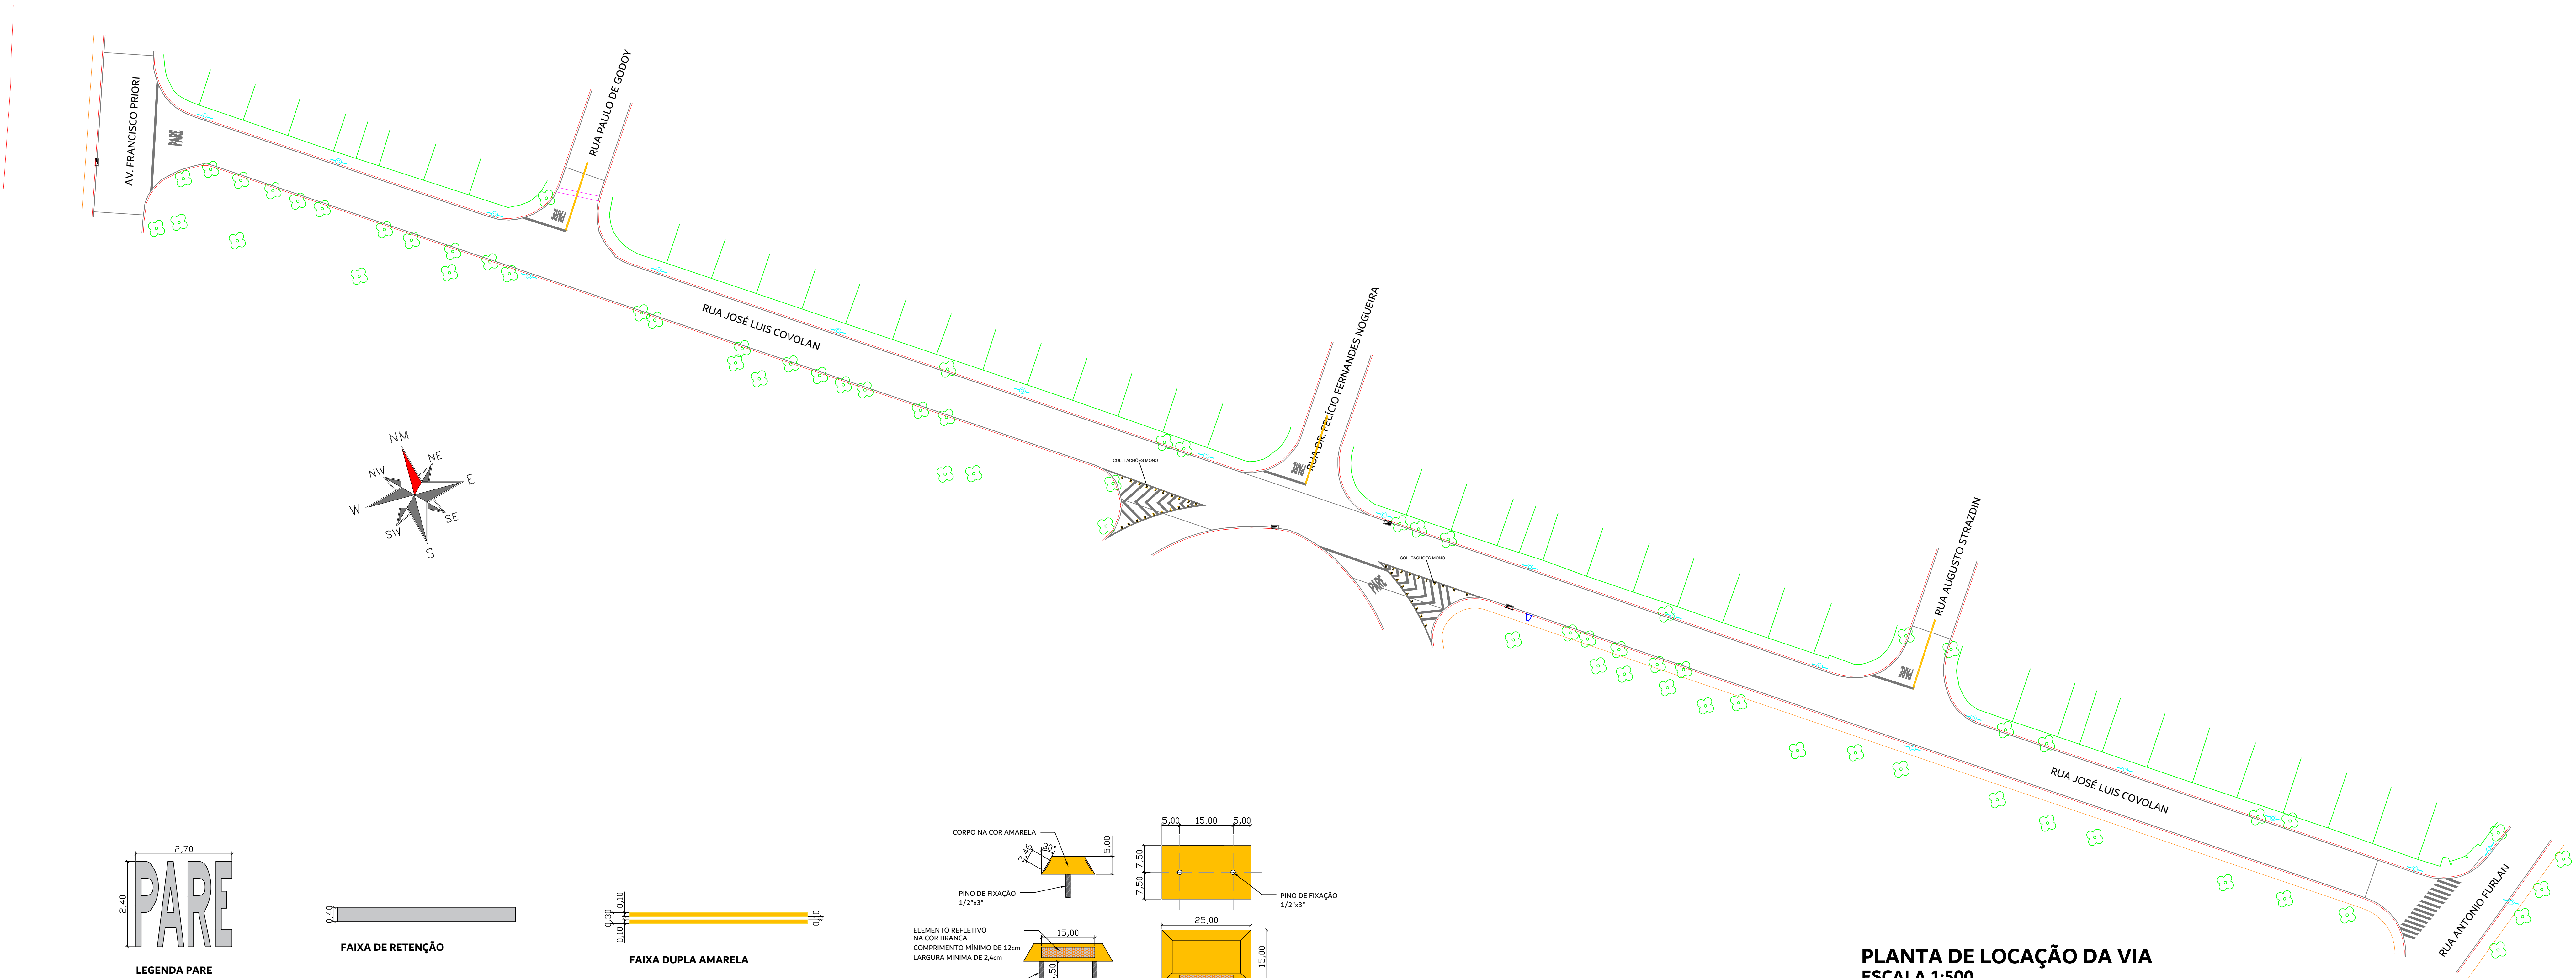

PLANTA DE LOCAÇÃO DA VIA
ESCALA 1:500

QUANTITATIVO DE MATERIAIS	
SINALIZAÇÃO HORIZONTAL (m²)	
SINALIZAÇÃO HORIZONTAL NA COR BRANCA	119,60
SINALIZAÇÃO HORIZONTAL NA COR AMARELA	9,00
DISPOSITIVOS AUXILIARES	
TACHÕES MONODIRECIONAIS BRANCOS	36

OBS: TINTA PARA DEMARCAÇÃO VIÁRIA À BASE DE SOLVENTE
CONFORME NORMA DERSA OP-0621
COR BRANCA N 9,5 NOTAÇÃO MUNSELL
COR AMARELA 10Y7/15 NOTAÇÃO MUNSELL

MUNICÍPIO DE
SANTA BÁRBARA D'OESTE

SECRETARIA MUNICIPAL DE SEGURANÇA,
TRÂNSITO E DEFESA CIVIL

RUA CURITIBA, 259, JD. PEROLA- FONE (19) 3454.9444 - CEP 13454-056

PROJETO/OBRA
RECUPERAÇÃO DE PAVIMENTAÇÃO ASFÁLTICA EM VIAS DO MUNICÍPIO

LOCAL/BAIRRO
RUA JOSÉ LUIS COVOLAN, JARDIM FURLAN, SANTA BÁRBARA D'OESTE-SP

ARQUIVO
Recapete 2026 Jd. Furlan - Sinalização.dwg

SECRETARIO MUNICIPAL
RÔMULO GOBBI
SECRETARIO MUNICIPAL DE SEGURANÇA, TRÂNSITO E DEFESA CIVIL

AUTOR DO PROJETO
EDUARDO NIKOLAS ROSAMILIA
ENGENHEIRO CIVIL - CREA 50622/78067-SP

RESPONSÁVEL TÉCNICO
EDUARDO NIKOLAS ROSAMILIA
ENGENHEIRO CIVIL - CREA 50622/78067-SP

A.R.T. = 0000000000000

DESENHO
EDUARDO NIKOLAS ROSAMILIA
ENGENHEIRO CIVIL - CREA 50622/78067-SP

REVISÕES

Nº	DATA	OBSERVAÇÃO	DESENHO

ESPAÇO PARA APROVAÇÃO

FOLHA


02/05

DATA
10/09/2026

ESCALA
1:500

QUANTITATIVO DE MATERIAIS	
SINALIZAÇÃO HORIZONTAL (m²)	
SINALIZAÇÃO HORIZONTAL NA COR BRANCA	56,00
SINALIZAÇÃO HORIZONTAL NA COR AMARELA	45,00

OBS: TINTA PARA DEMARCAÇÃO VIÁRIA À BASE DE SOLVENTE
CONFORME NORMA DERSA OP-9621
COR BRANCA N 9,5 NOTAÇÃO MUNSELL
COR AMARELA 10Y7/15 NOTAÇÃO MUNSELL

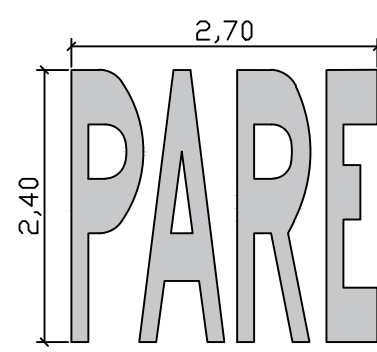


LEGENDA PARE



FAIXA DE RETENÇÃO



FAIXA DUPLA AMARELA

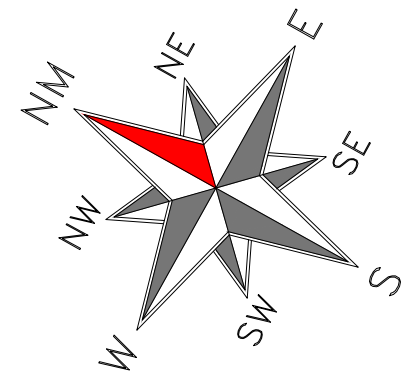

PLANTA DE LOCAÇÃO DA VIA
ESCALA 1:500

MUNICÍPIO DE
SANTA BÁRBARA D'OESTE

SECRETARIA MUNICIPAL DE SEGURANÇA,
TRÂNSITO E DEFESA CIVIL

RUA CURITIBA, 259, JD. PEROLA - FONE (19) 3454.9444 - CEP 13454-056

PROJETO/OBRA RECUPERAÇÃO DE PAVIMENTAÇÃO ASFÁLTICA EM VIAS DO MUNICÍPIO	FOLHA 03/05
--	----------------

LOCAL/BAIRRO
RUA VIRGINIO MATARAZZO, JARDIM FURLAN, SANTA BÁRBARA D'OESTE-SP

ARQUIVO Recapex 2026 Jd. Furlan - Sinalização.dwg	DATA 10/09/2026
--	--------------------

SECRETARIO MUNICIPAL RÔMULO GOBBI SECRETARIO MUNICIPAL DE SEGURANÇA, TRÂNSITO E DEFESA CIVIL	VISTO
--	-------

AUTOR DO PROJETO EDUARDO NIKOLAS ROSAMILIA ENGENHEIRO CIVIL - CREA 50822/75067-SP	VISTO
---	-------

RESPONSÁVEL TÉCNICO EDUARDO NIKOLAS ROSAMILIA ENGENHEIRO CIVIL - CREA 50822/75067-SP	VISTO
--	-------

A.R.T. = 0000000000000


DESENHO EDUARDO NIKOLAS ROSAMILIA ENGENHEIRO CIVIL - CREA 50822/75067-SP	ESCALA 1:500
--	-----------------

REVISÕES		
Nº	DATA	OBSERVAÇÃO

ESPAÇO PARA APROVAÇÃO

QUANTITATIVO DE MATERIAIS	
SINALIZAÇÃO HORIZONTAL (m²)	
SINALIZAÇÃO HORIZONTAL NA COR BRANCA	68,00
SINALIZAÇÃO HORIZONTAL NA COR AMARELA	48,00
SINALIZAÇÃO HORIZONTAL NA COR VERMELHA	12,00

OBS: TINTA PARA DEMARCAÇÃO VIÁRIA À BASE DE SOLVENTE
CONFORME NORMA DERSA OP-0621
COR BRANCA N 9.5 NOTAÇÃO MUNSELL
COR AMARELA 10Y7/15 NOTAÇÃO MUNSELL
COR VERMELHA 2.5R4/14 NOTAÇÃO MUNSELL

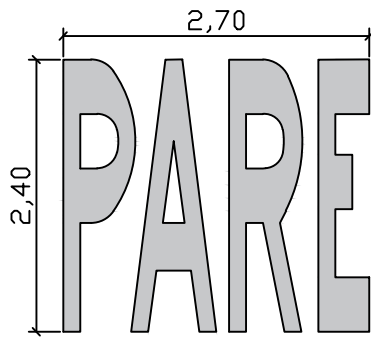



LEGENDA PARE



FAIXA DE RETENÇÃO



FAIXA DUPLA AMARELA

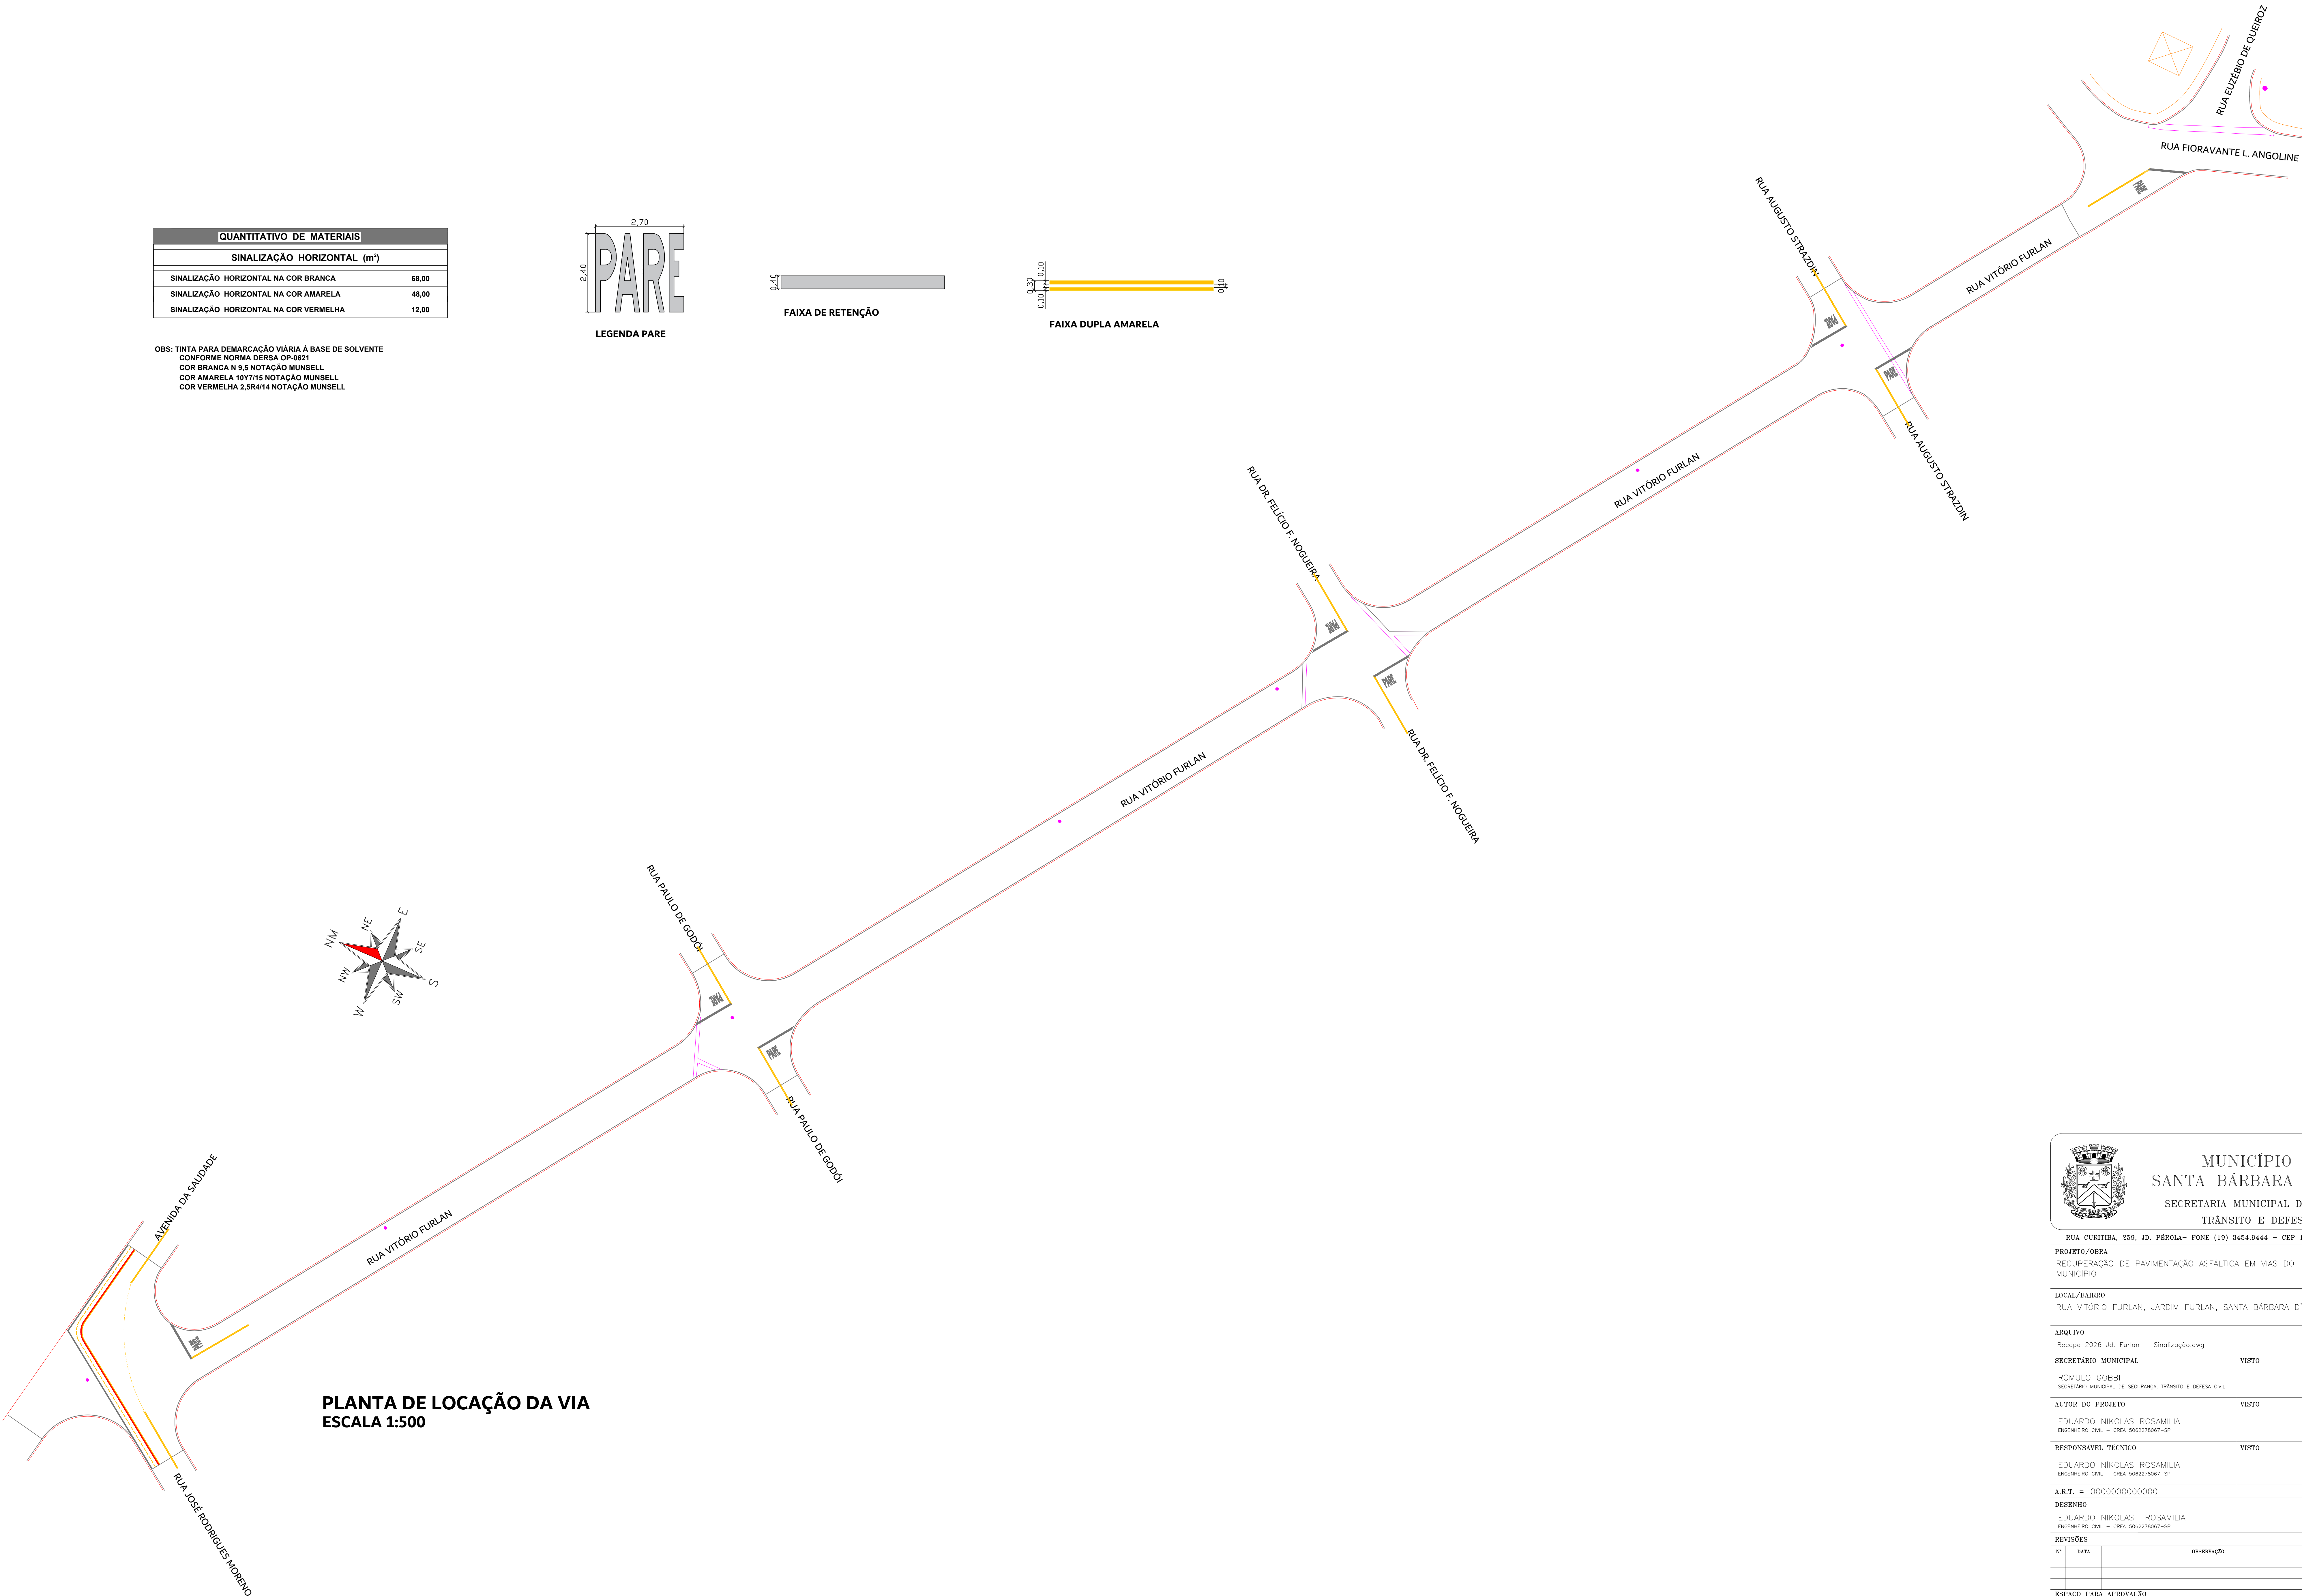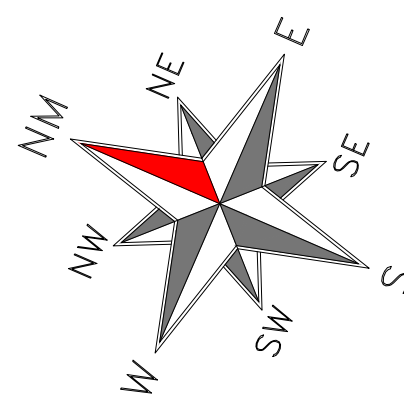

PLANTA DE LOCAÇÃO DA VIA
ESCALA 1:500



MUNICÍPIO DE
SANTA BÁRBARA D'OESTE
SECRETARIA MUNICIPAL DE SEGURANÇA,
TRÂNSITO E DEFESA CIVIL

RUA CURITIBA, 259, JD. PÉROLA- FONE (19) 3454.9444 - CEP 13454-056

PROJETO/OBRA RECUPERAÇÃO DE PAVIMENTAÇÃO ASFÁLTICA EM VIAS DO MUNICÍPIO	FOLHA 04/05
--	----------------

LOCAL/BAIRRO
RUA VITÓRIO FURLAN, JARDIM FURLAN, SANTA BÁRBARA D'OESTE-SP

ARQUIVO Recapete 2026 Jd. Furlan - Sinalização.dwg	DATA 10/09/2026
---	--------------------

SECRETARIO MUNICIPAL RÔMULO GOBBI SECRETARIO MUNICIPAL DE SEGURANÇA, TRÂNSITO E DEFESA CIVIL	VISTO
--	-------

AUTOR DO PROJETO EDUARDO NIKOLAS ROSAMILIA ENGENHEIRO CIVIL - CREA 508227867-SP	VISTO
---	-------




RESPONSÁVEL TÉCNICO EDUARDO NIKOLAS ROSAMILIA ENGENHEIRO CIVIL - CREA 508227867-SP	VISTO
--	-------

A.R.T. = 0000000000000

DESENHO EDUARDO NIKOLAS ROSAMILIA ENGENHEIRO CIVIL - CREA 508227867-SP	ESCALA 1:500
--	-----------------

REVISÕES		
Nº	DATA	OBSERVAÇÃO

ESPAÇO PARA APROVAÇÃO

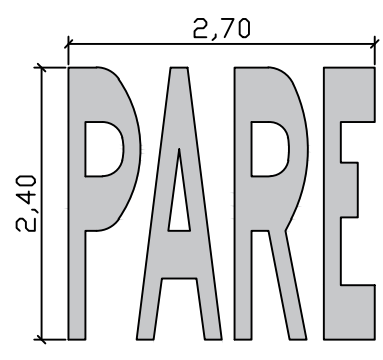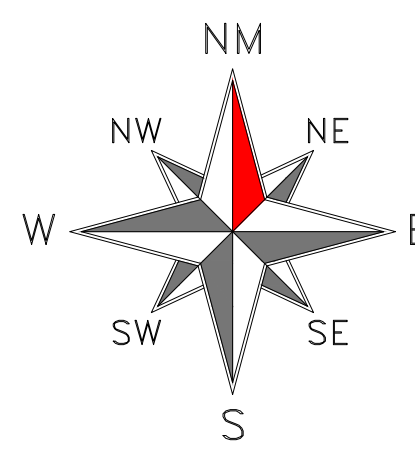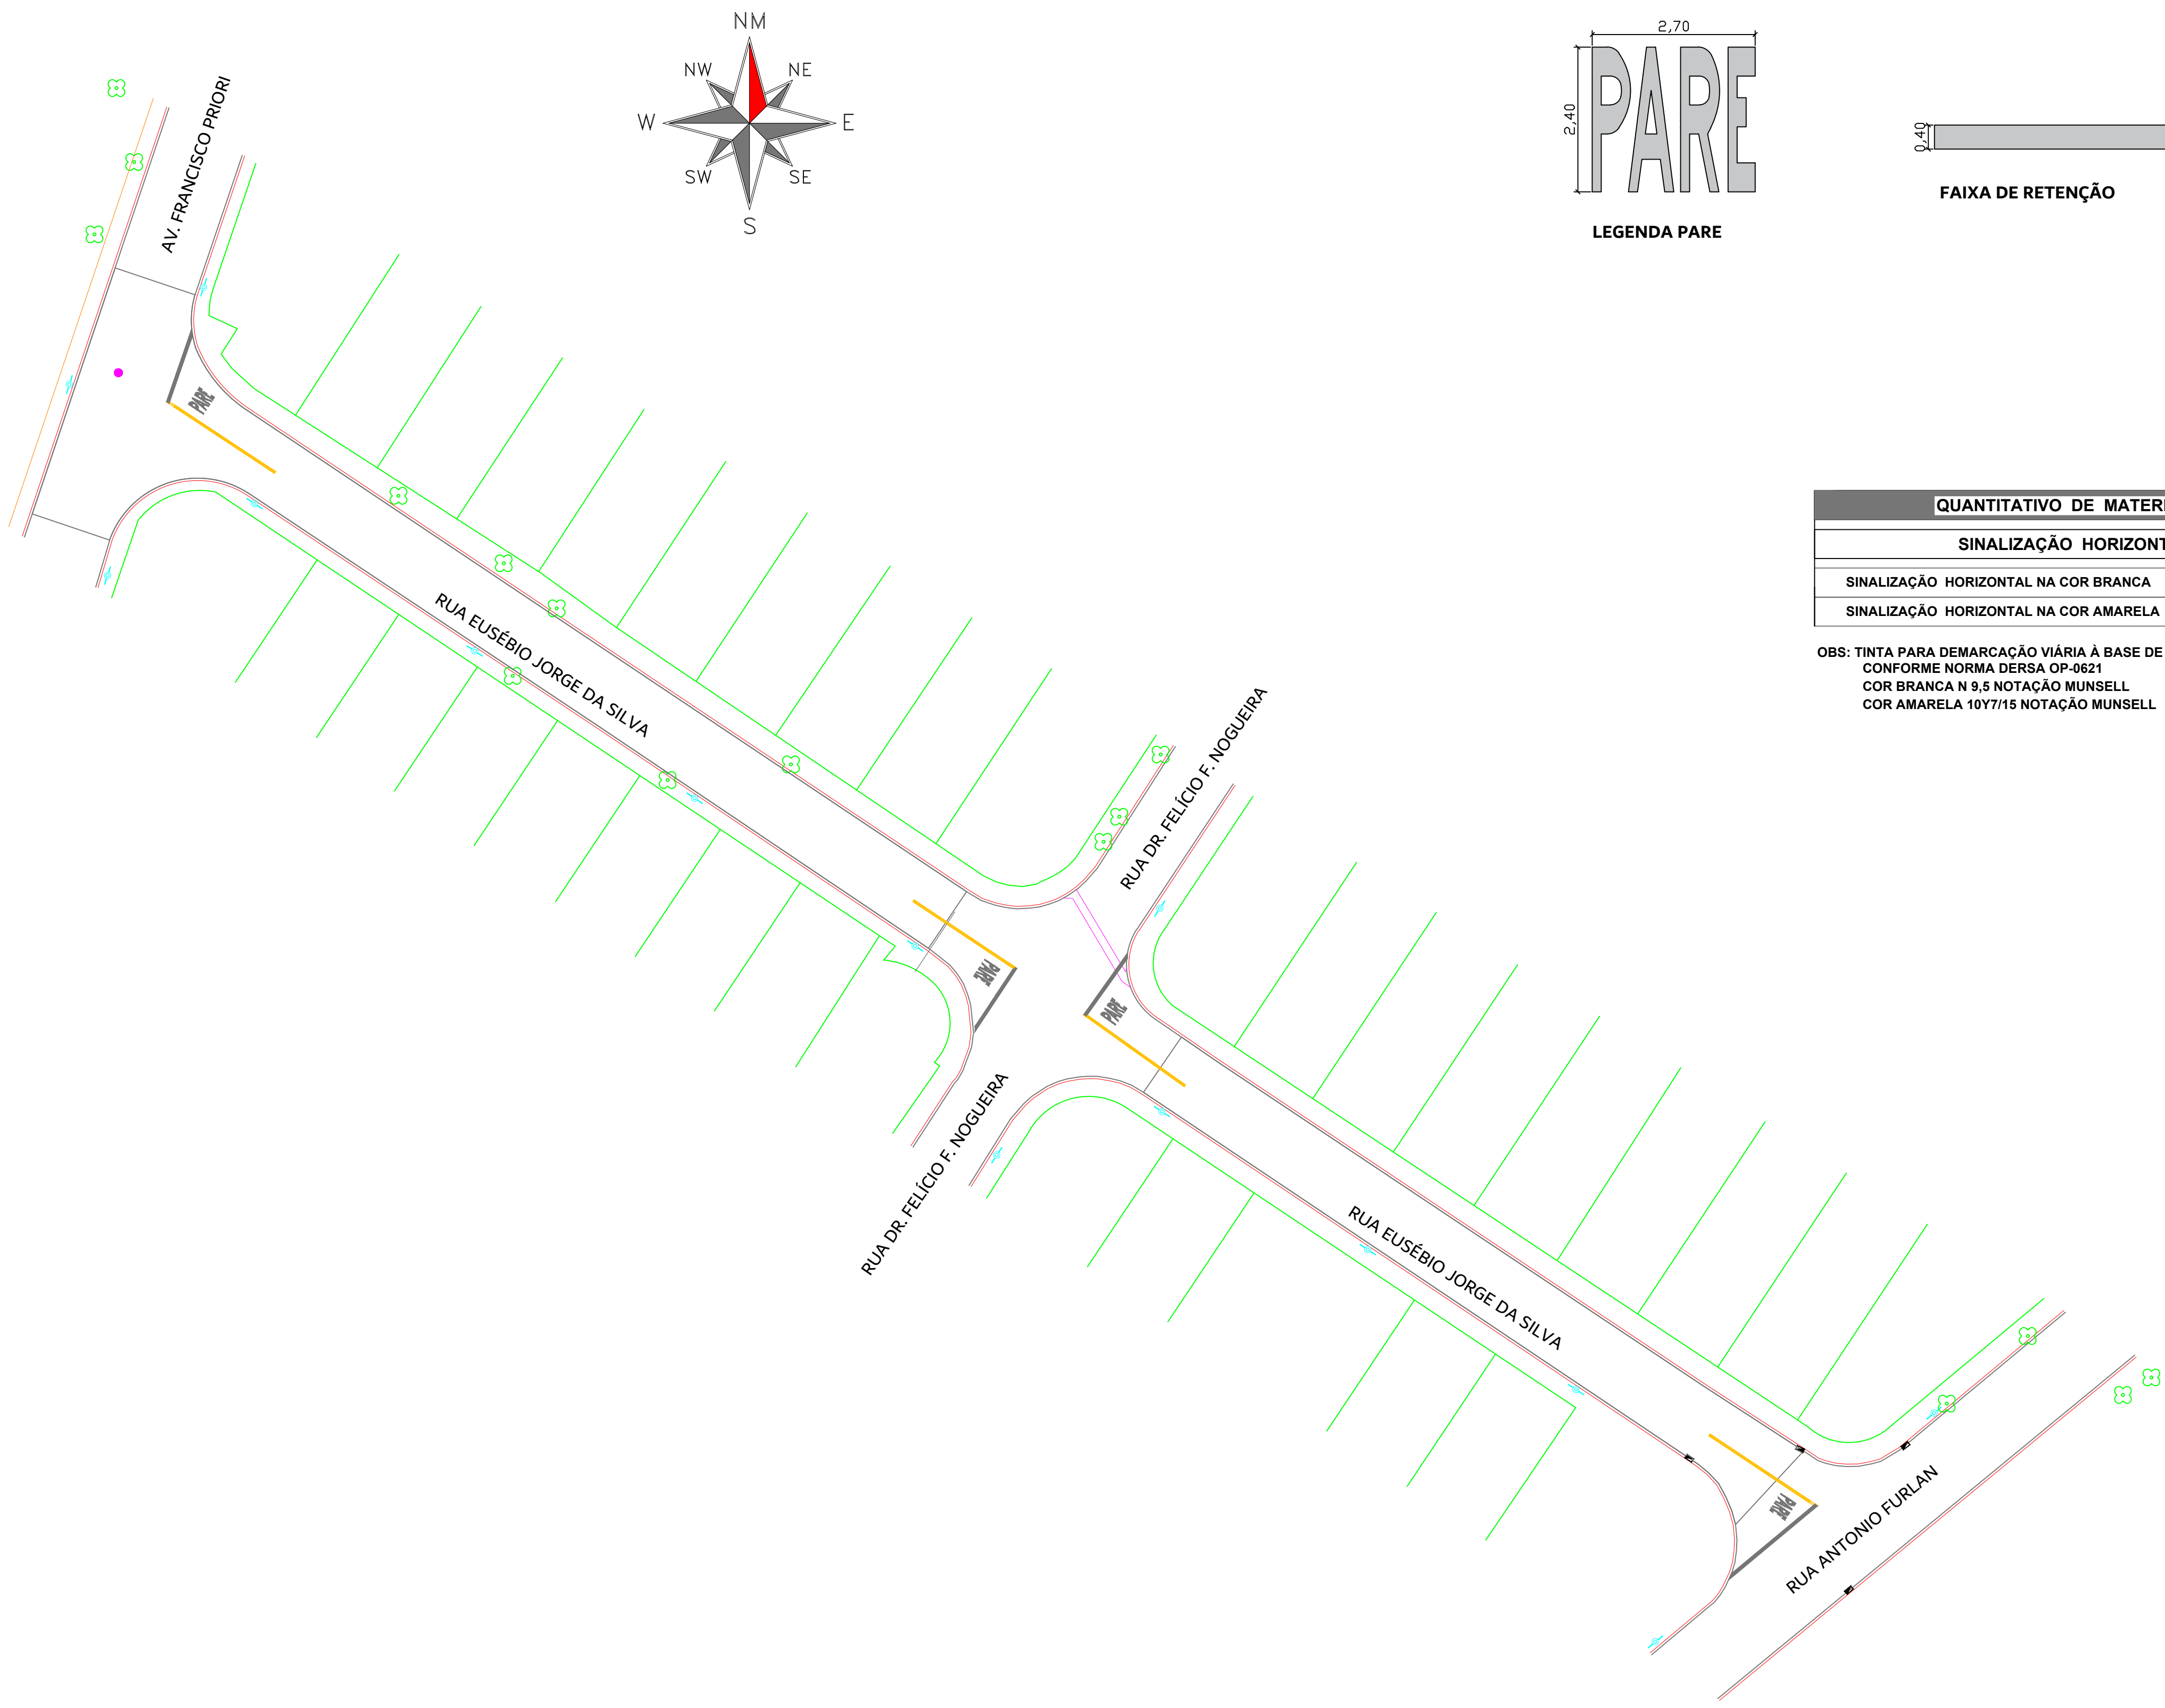

LEGENDA PARE



FAIXA DE RETENÇÃO




FAIXA DUPLA AMARELA

QUANTITATIVO DE MATERIAIS	
SINALIZAÇÃO HORIZONTAL (m²)	
SINALIZAÇÃO HORIZONTAL NA COR BRANCA	17,20
SINALIZAÇÃO HORIZONTAL NA COR AMARELA	12,00

OBS: TINTA PARA DEMARCAÇÃO VIÁRIA À BASE DE SOLVENTE
CONFORME NORMA DERSA OP-0621
COR BRANCA N 9,5 NOTAÇÃO MUNSELL
COR AMARELA 10Y7/15 NOTAÇÃO MUNSELL

PLANTA DE LOCAÇÃO DA VIA
ESCALA 1:500

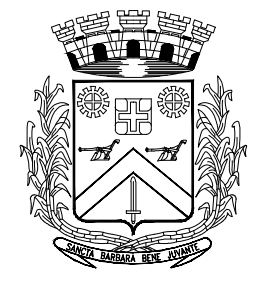


MUNICÍPIO DE
SANTA BÁRBARA D'OESTE

SECRETARIA MUNICIPAL DE SEGURANÇA,
TRÂNSITO E DEFESA CIVIL

RUA CURITIBA, 259, JD. PÉROLA – FONE (19) 3454.9444 – CEP 13454-056

PROJETO/OBRA RECUPERAÇÃO DE PAVIMENTAÇÃO ASFÁLTICA EM VIAS DO MUNICÍPIO	FOLHA 05/05		
LOCAL/BAIRRO RUA EUSÉBIO JORGE DA SILVA, JARDIM FURLAN, SANTA BÁRBARA D'OESTE-SP			
ARQUIVO Recape 2026 Jd. Furlan – Sinalização.dwg	DATA 10/09/2026		
SECRETÁRIO MUNICIPAL RÔMULO GOBBI SECRETÁRIO MUNICIPAL DE SEGURANÇA, TRÂNSITO E DEFESA CIVIL	VISTO		
AUTOR DO PROJETO EDUARDO NÍKOLAS ROSAMILIA ENGENHEIRO CIVIL – CREA 5062278067-SP	VISTO		
RESPONSÁVEL TÉCNICO EDUARDO NÍKOLAS ROSAMILIA ENGENHEIRO CIVIL – CREA 5062278067-SP	VISTO		
A.R.T. = 0000000000000			
DESENHO EDUARDO NÍKOLAS ROSAMILIA ENGENHEIRO CIVIL – CREA 5062278067-SP	ESCALA 1:500		
REVISÕES			
Nº	DATA	OBSERVAÇÃO	DESENHO
ESPAÇO PARA APROVAÇÃO			

 

OBS: TINTA PARA DEMARCAÇÃO VIÁRIA À BASE DE SOLVENTE
CONFORME NORMA DERSA OP-0621
COR BRANCA N 9,5 NOTAÇÃO MUNSELL
COR AMARELA 10Y7/15 NOTAÇÃO MUNSELL