





	RECAPEAMENTO ASFÁLTICO SIMPLES ESP.=3cm
	RECAPEAMENTO ASFÁLTICO SIMPLES ESP.=4cm
	RECAPEAMENTO ASFÁLTICO COM REPERFILAMENTO (ESP.=2,5cm) E CAPA (ESP.=4cm)
	GUIAS EXISTENTES
	SARJETÃO EXISTENTE
	BOCA DE LOBO EXISTENTE
	ALINHAMENTO PREDIAL
	CALÇADA EXISTENTE
	POÇO DE VISITA EXISTENTE
	POSTE EXISTENTE
	REGISTRO EXISTENTE
	CAIXA EXISTENTE

	RECAPEAMENTO ASFÁLTICO SIMPLES ESP.=3cm	6613,20 m²
	RECAPEAMENTO ASFÁLTICO SIMPLES ESP.=4cm	7502,87 m²
	RECAPEAMENTO ASFÁLTICO COM REPERFILAMENTO (ESP.=2,5cm) E CAPA (ESP.=4cm)	4758,68 m²

FOLHA A0 (841x1189mm)

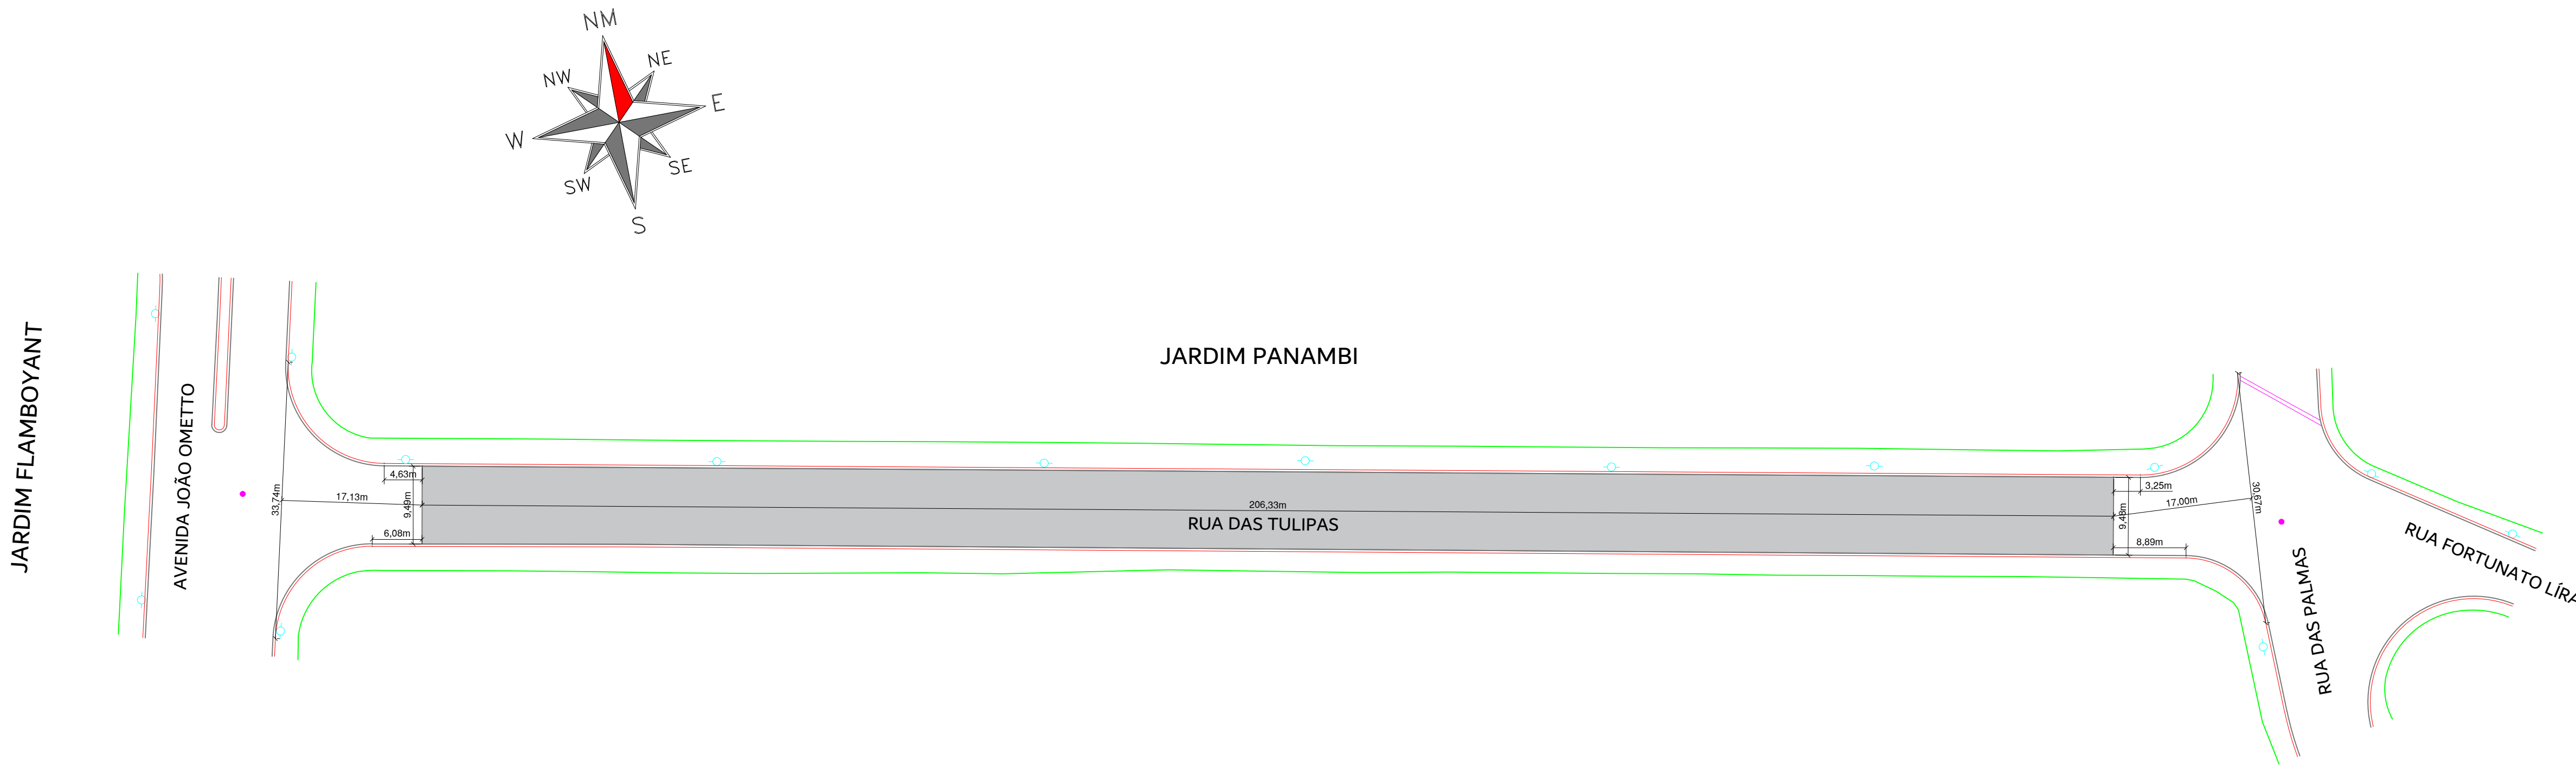

PLANTA DE LOCAÇÃO DA VIA - RUA DAS TULIPAS
ESCALA 1:500

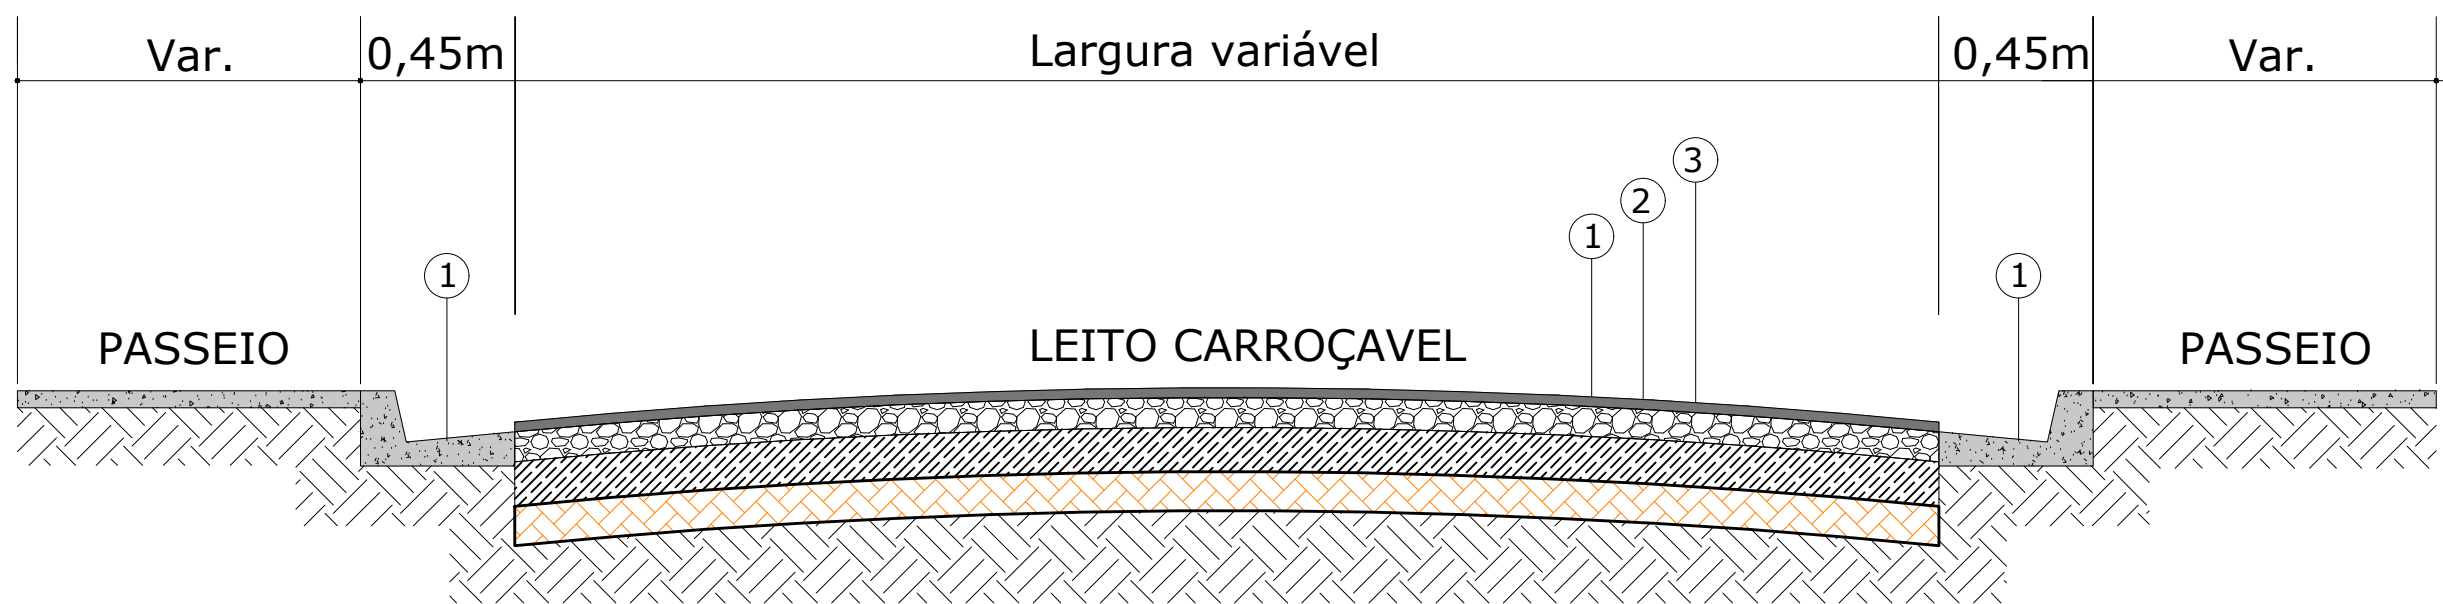

- 1 LIMPEZA DA VIA: RASPAGEM VEGETAL, VARRIÇÃO E BOTA-FORA
2 PINTURA DE LIGAÇÃO (RR-1C) - TAXA DE APLICAÇÃO 0,4 L/m² | ESPECIFICAÇÃO TÉCNICA DER ET-DE-P00-020
3 EXECUÇÃO DA CAMADA DE ROLAMENTO (CBUQ FAIXA GRANULOMÉTRICA DER 9,5) - ESPESSURA 3,0 cm | ESPECIFICAÇÃO TÉCNICA DER ET-DE-P00-027

DETALHE CONSTRUTIVO - RECAPEAMENTO ASFÁLTICO SIMPLES
SEM ESCALA

LEGENDA

- RECAPEAMENTO ASFÁLTICO
GUIAS EXISTENTES
SARJETÃO EXISTENTE
ALINHAMENTO PREDIAL
POÇO DE VISITA EXISTENTE
POSTE EXISTENTE

QUANTITATIVO

RECAPEAMENTO ASFÁLTICO	1944,35 m²
------------------------	------------



MUNICÍPIO DE
SANTA BÁRBARA D'OESTE
SECRETARIA MUNICIPAL DE OBRAS E SERVIÇOS

AV. MONTE CASTELO, 1000, 2º ANDAR - FONE (19) 3455.8000 - CEP 13450-901

PROJETO/OBRA
RECUPERAÇÃO DE PAVIMENTAÇÃO ASFÁLTICA EM VIAS DO MUNICÍPIO

FOLHA
02/08

LOCAL/BAIRRO
RUA DAS TULIPAS, JARDIM DULCE, SANTA BÁRBARA D'OESTE-SP

ARQUIVO
...\Recape_2026_R00.dwg

DATA
14/08/2026

SECRETÁRIO MUNICIPAL
HAMILTON CAVICHIOILLI
SECRETÁRIO MUNICIPAL DE OBRAS E SERVIÇOS

VISTO

AUTOR DO PROJETO
PETER AMSTALDEN HERNANDES
ENGENHEIRO CIVIL - CREA 5061050889-SP

VISTO

RESPONSÁVEL TÉCNICO
PETER AMSTALDEN HERNANDES
ENGENHEIRO CIVIL - CREA 5061050889-SP

VISTO


A.R.T. = 000000000000

DESENHO
PETER AMSTALDEN HERNANDES
ENGENHEIRO CIVIL - CREA 5061050889-SP


ESCALA
1:500

REVISÕES		OBSERVAÇÃO	DESENHO
Nº	DATA		
R00	14/08/2026	EMISSÃO INICIAL	PETER AMSTALDEN HERNANDES

ESPAÇO PARA APROVAÇÃO

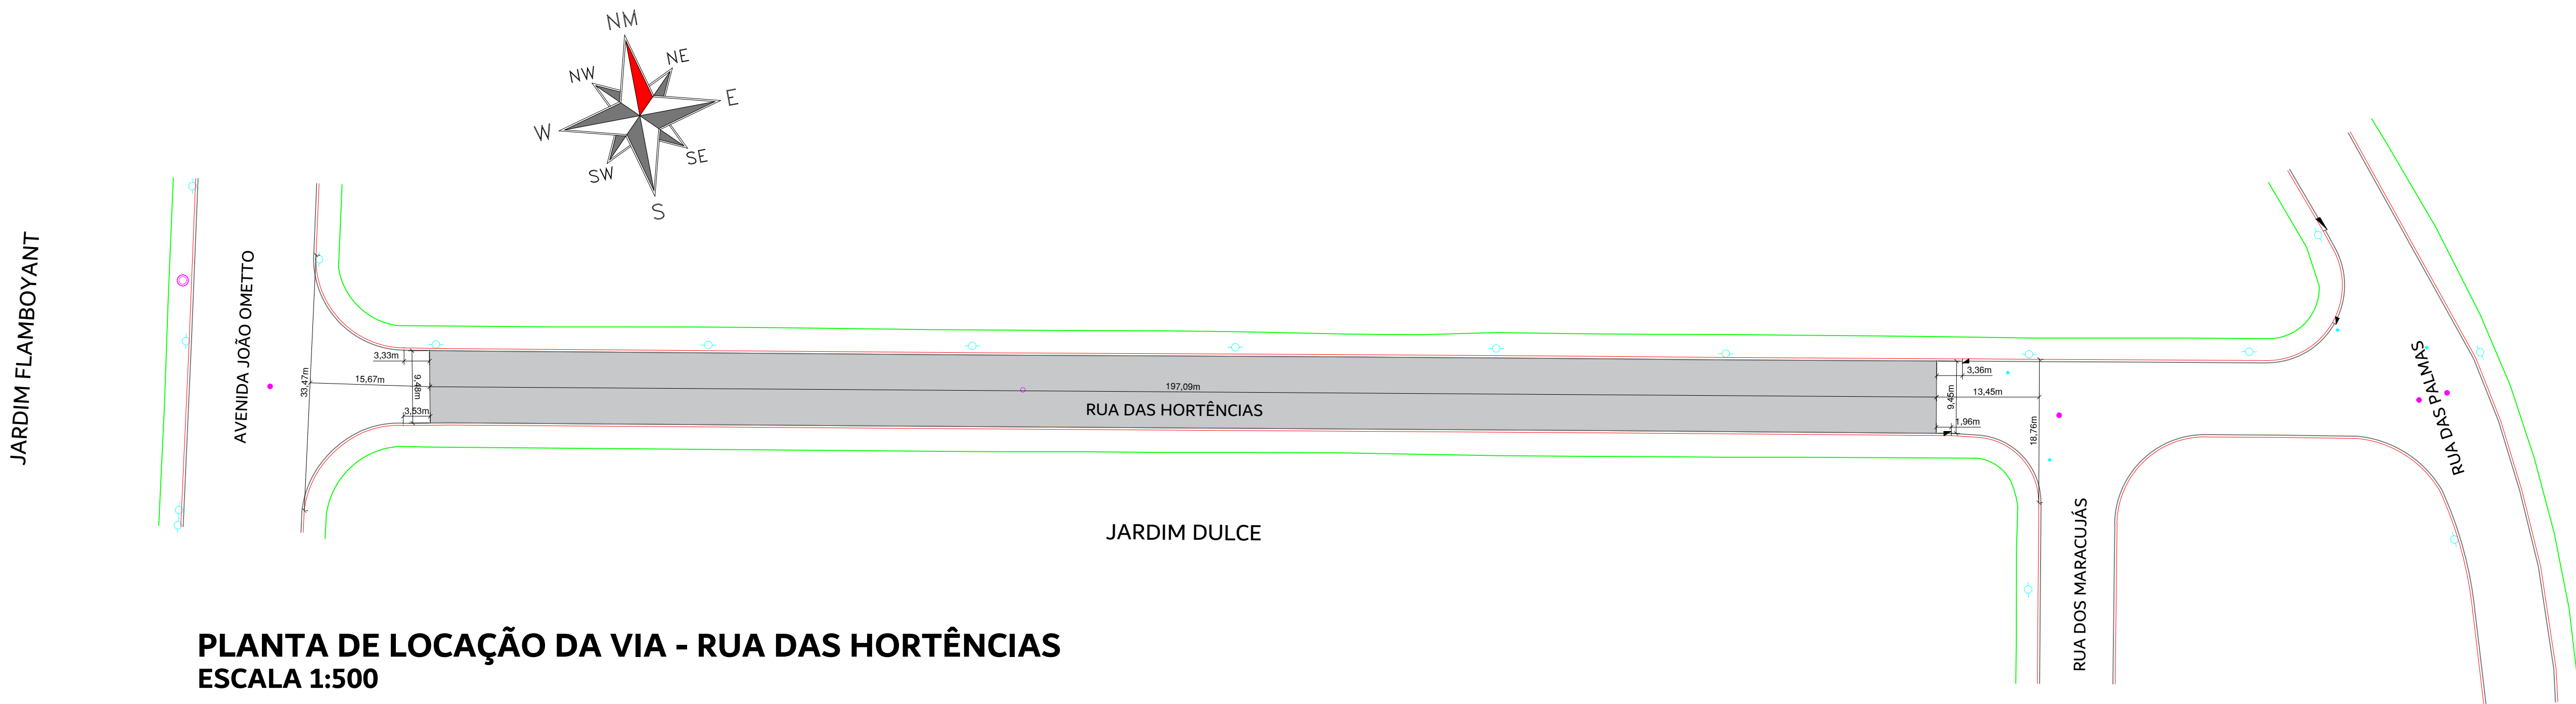

PLANTA DE LOCAÇÃO DA VIA - RUA DAS HORTÊNCIAS
ESCALA 1:500

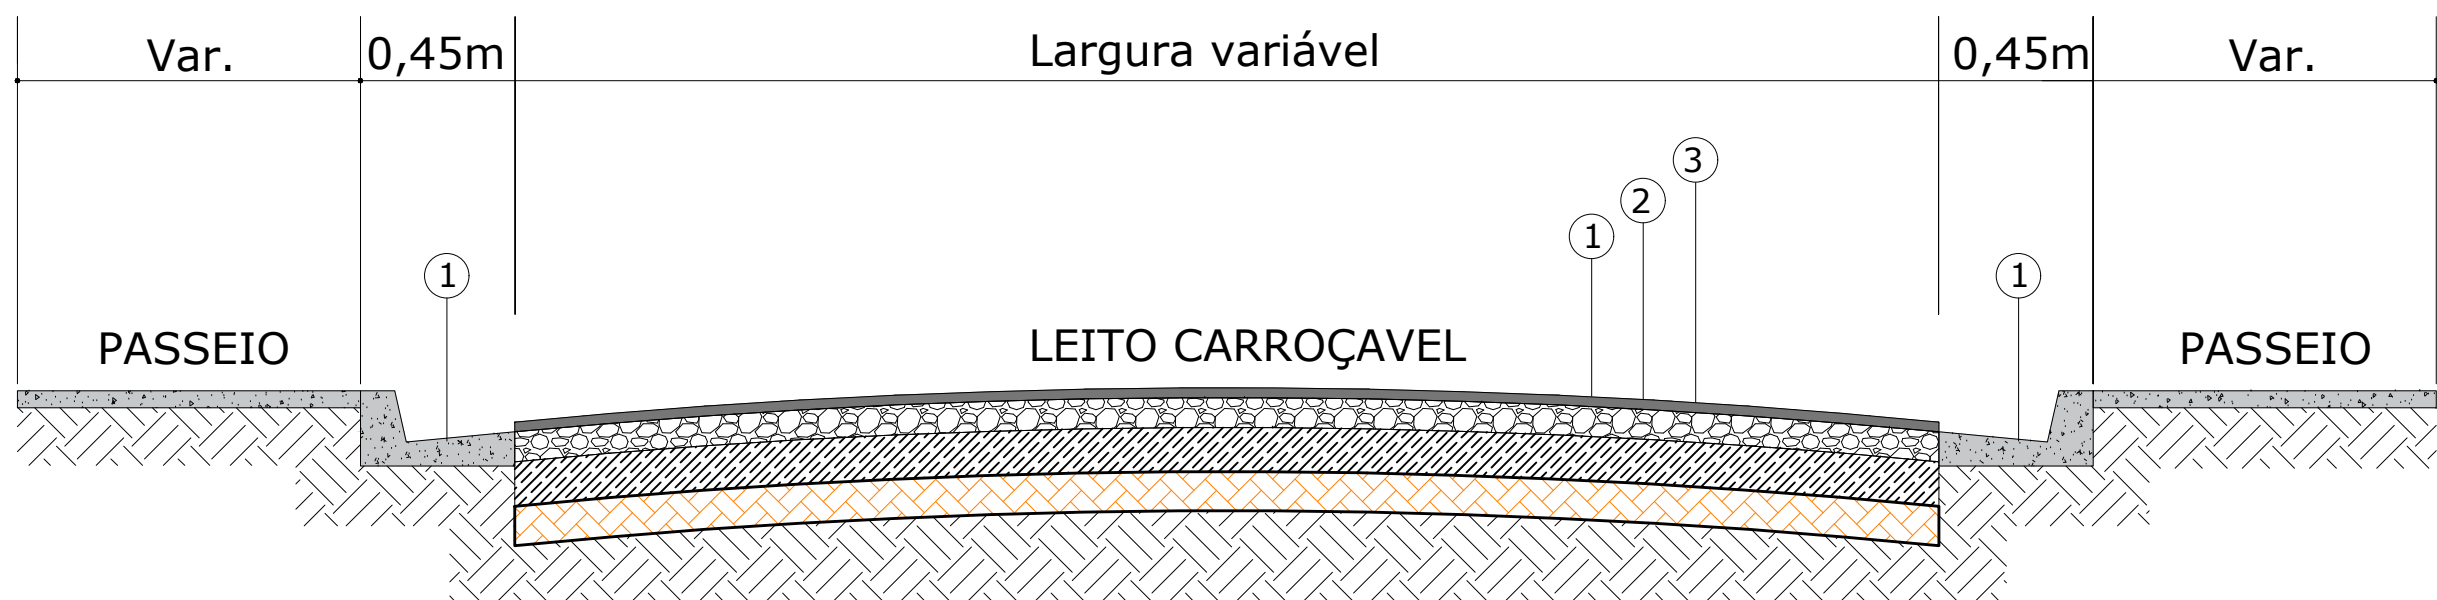

- ① LIMPEZA DA VIA: RASPAGEM VEGETAL, VARRIÇÃO E BOTA-FORA
② PINTURA DE LIGAÇÃO (RR-1C) - TAXA DE APLICAÇÃO 0,4 L/m² | ESPECIFICAÇÃO TÉCNICA DER ET-DE-P00-020
③ EXECUÇÃO DA CAMADA DE ROLAMENTO (CBUQ FAIXA GRANULOMÉTRICA DER 12,5) - ESPESSURA 4,0 cm | ESPECIFICAÇÃO TÉCNICA DER ET-DE-P00-027

DETALHE CONSTRUTIVO - RECAPEAMENTO ASFÁLTICO SIMPLES
SEM ESCALA

LEGENDA

- RECAPEAMENTO ASFÁLTICO
- GUIAS EXISTENTES
- BOCA DE LOBO EXISTENTE
- ALINHAMENTO PREDIAL
- POÇO DE VISITA EXISTENTE
- POSTE EXISTENTE
- REGISTRO EXISTENTE

QUANTITATIVO

RECAPEAMENTO ASFÁLTICO	1853,80 m²
------------------------	------------



MUNICÍPIO DE
SANTA BÁRBARA D'OESTE
SECRETARIA MUNICIPAL DE OBRAS E SERVIÇOS

AV. MONTE CASTELO, 1000, 2º ANDAR - FONE (19) 3455.8000 - CEP 13450-901

PROJETO/OBRA
RECUPERAÇÃO DE PAVIMENTAÇÃO ASFÁLTICA EM VIAS DO MUNICÍPIO

FOLHA
03/08

LOCAL/BAIRRO
RUA DAS HORTÊNCIAS, JARDIM DULCE, SANTA BÁRBARA D'OESTE-SP

ARQUIVO
...\Recape_2026_R00.dwg

DATA
14/08/2026

SECRETÁRIO MUNICIPAL
HAMILTON CAVICHIOLO
SECRETÁRIO MUNICIPAL DE OBRAS E SERVIÇOS

VISTO

AUTOR DO PROJETO
PETER AMSTALDEN HERNANDES
ENGENHEIRO CIVIL - CREA 5061050889-SP

VISTO

RESPONSÁVEL TÉCNICO
PETER AMSTALDEN HERNANDES
ENGENHEIRO CIVIL - CREA 5061050889-SP

VISTO


A.R.T. = 000000000000

DESENHO
PETER AMSTALDEN HERNANDES
ENGENHEIRO CIVIL - CREA 5061050889-SP


ESCALA
1:500

REVISÕES		OBSERVAÇÃO	DESENHO
Nº	DATA		
R00	14/08/2026	EMIÇÃO INICIAL	PETER AMSTALDEN HERNANDES

ESPAÇO PARA APROVAÇÃO

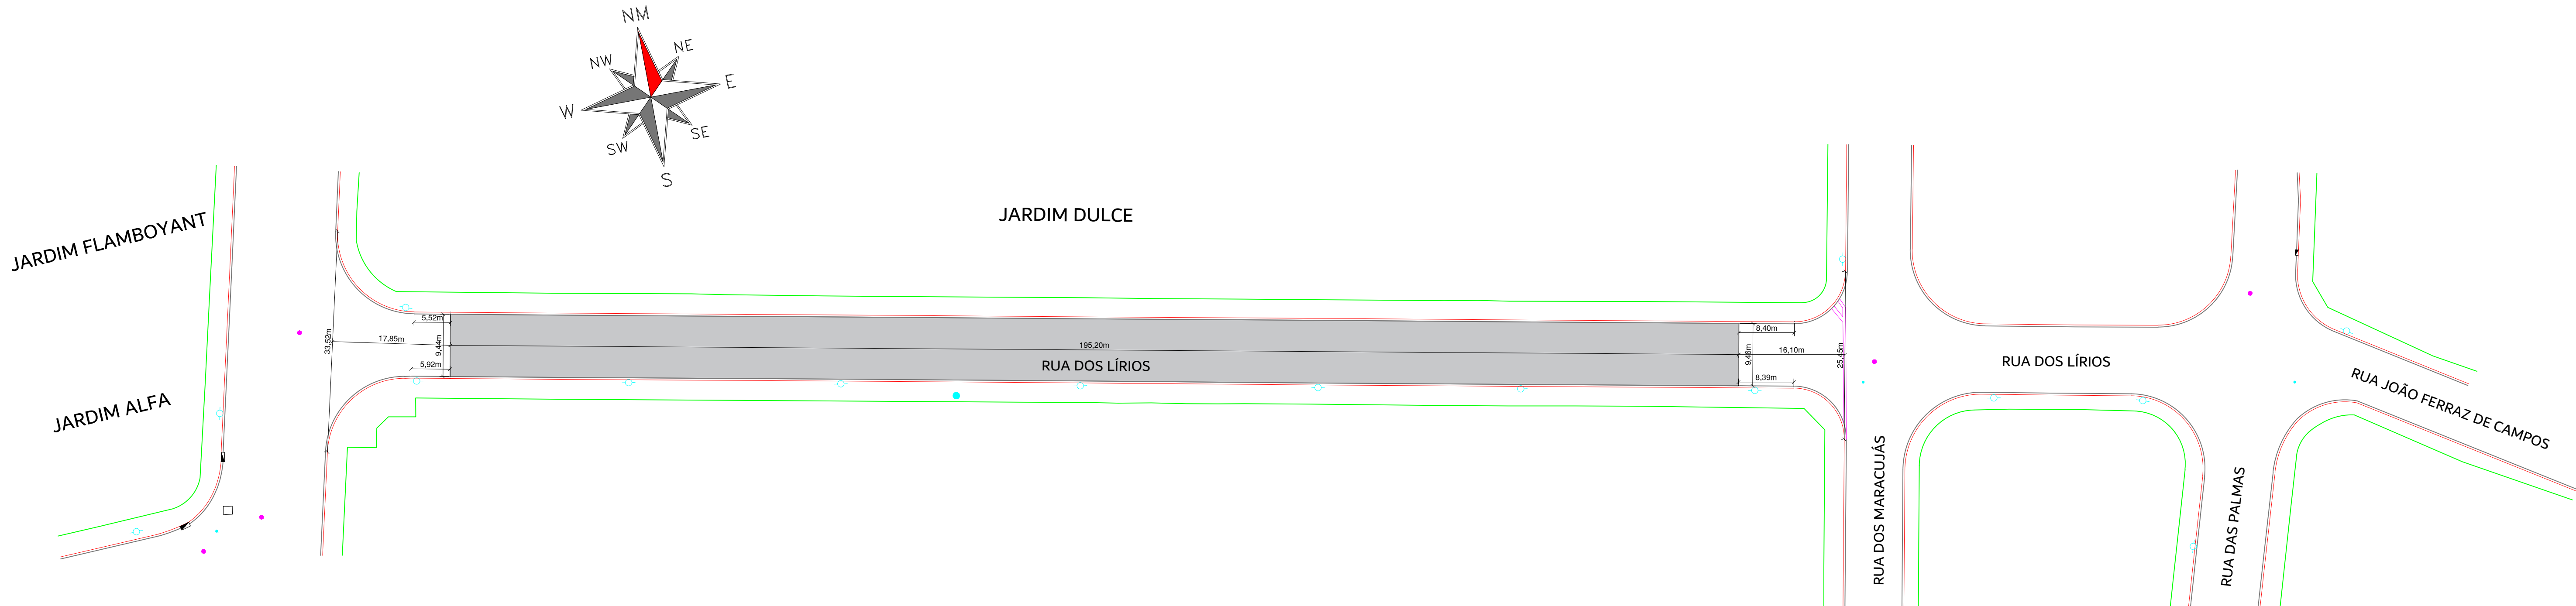

PLANTA DE LOCAÇÃO DA VIA - RUA DOS LÍRIOS
ESCALA 1:500

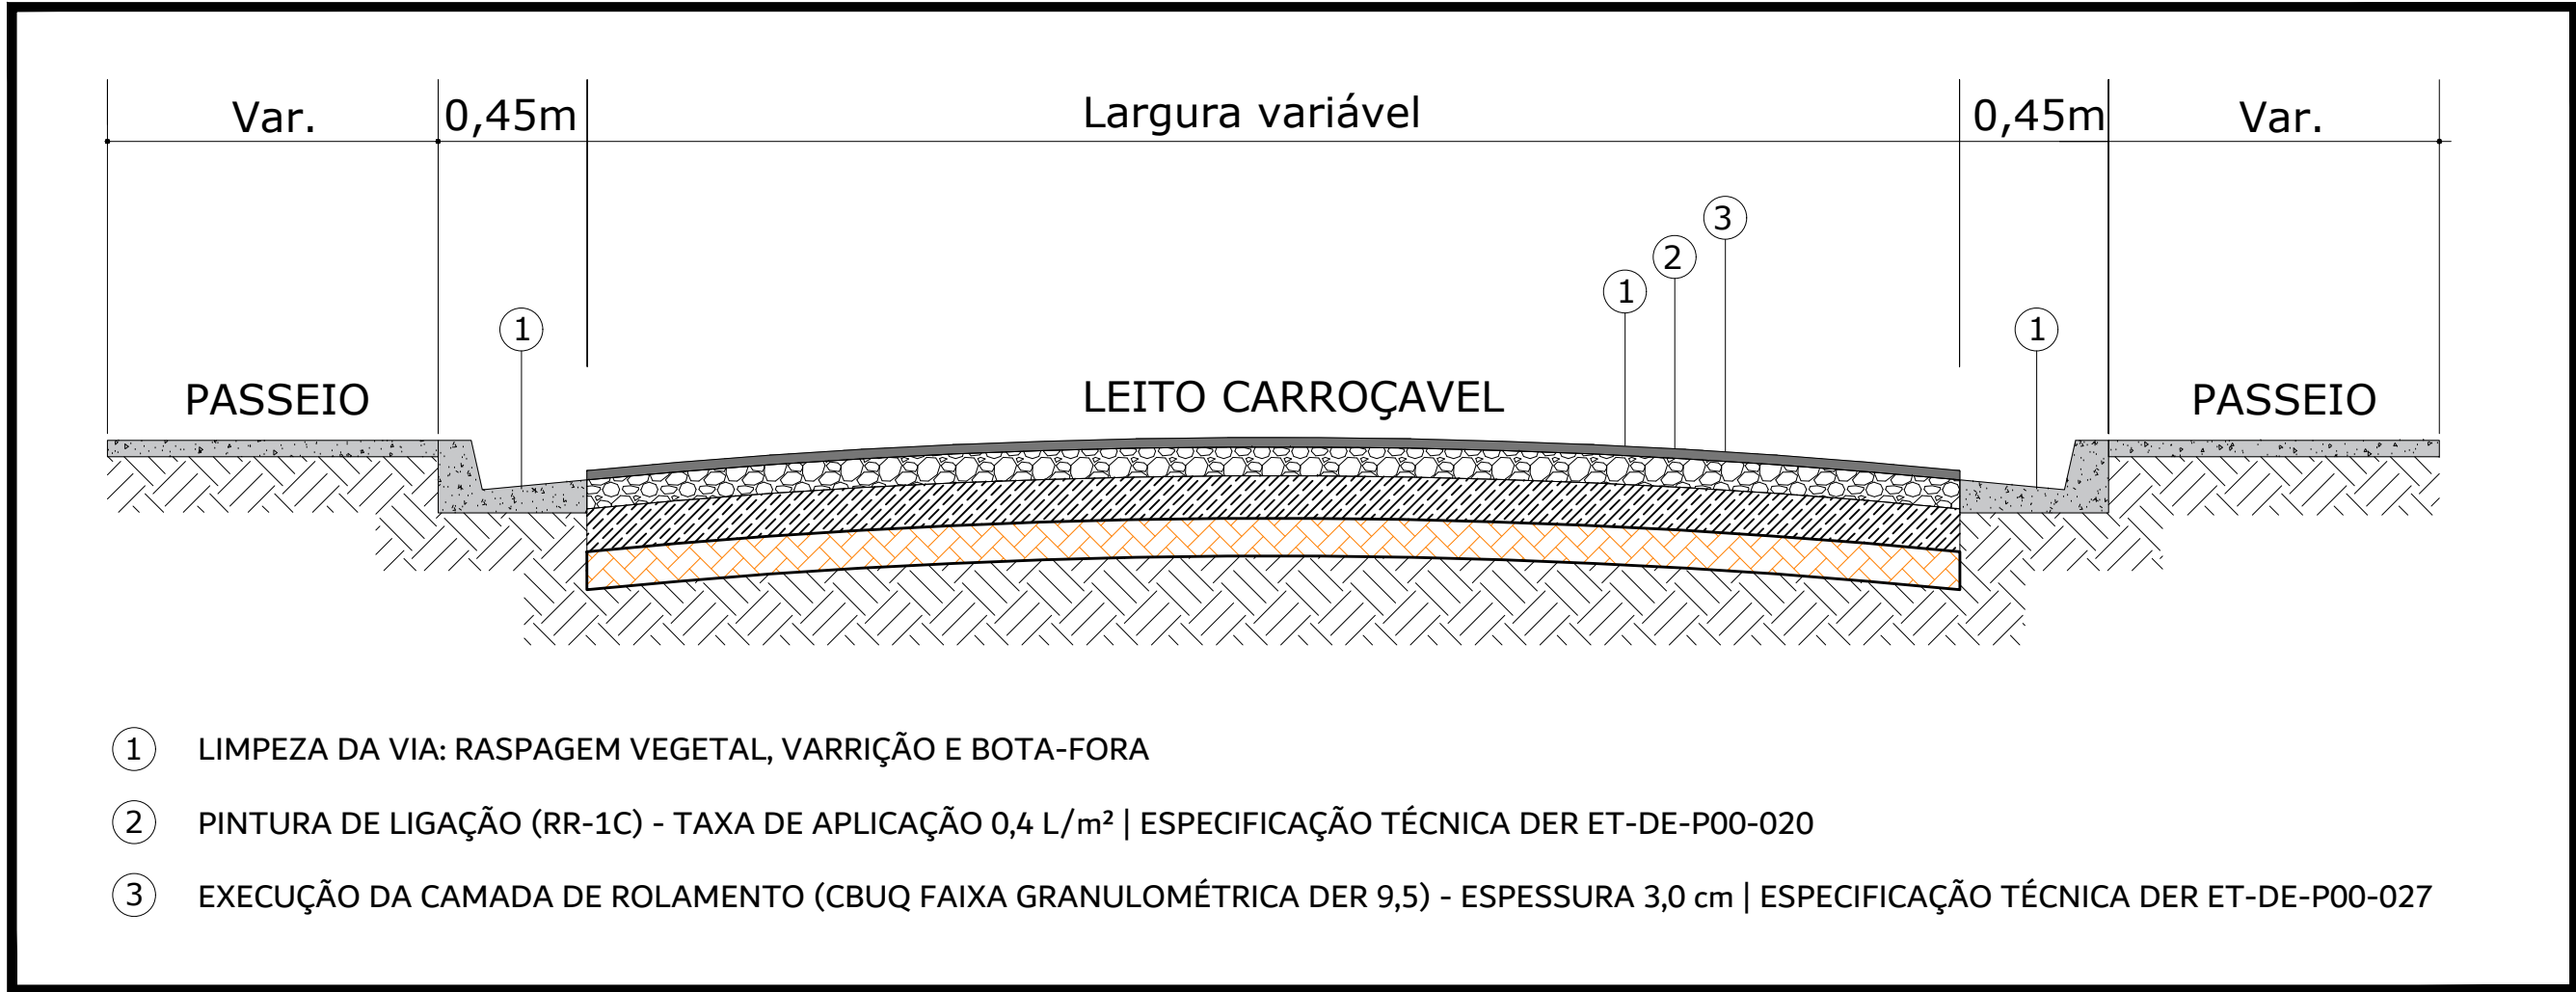

DETALHE CONSTRUTIVO - RECAPEAMENTO ASFÁLTICO SIMPLES
SEM ESCALA

- 1 LIMPEZA DA VIA: RASPAGEM VEGETAL, VARRIÇÃO E BOTA-FORA
- 2 PINTURA DE LIGAÇÃO (RR-1C) - TAXA DE APLICAÇÃO 0,4 L/m² | ESPECIFICAÇÃO TÉCNICA DER ET-DE-P00-020
- 3 EXECUÇÃO DA CAMADA DE ROLAMENTO (CBUQ FAIXA GRANULOMÉTRICA DER 9,5) - ESPESSURA 3,0 cm | ESPECIFICAÇÃO TÉCNICA DER ET-DE-P00-027

LEGENDA

- RECAPEAMENTO ASFÁLTICO
- GUIAS EXISTENTES
- SARJETÃO EXISTENTE
- BOCA DE LOBO EXISTENTE
- ALINHAMENTO PREDIAL
- POÇO DE VISITA EXISTENTE
- POSTE EXISTENTE
- REGISTRO EXISTENTE
- CAIXA EXISTENTE

QUANTITATIVO

RECAPEAMENTO ASFÁLTICO	1845,54 m²
------------------------	------------

MUNICÍPIO DE
SANTA BÁRBARA D'OESTE

SECRETARIA MUNICIPAL DE OBRAS E SERVIÇOS

AV. MONTE CASTELO, 1000, 2º ANDAR - FONE (19) 3455.8000 - CEP 13450-901

PROJETO/OBRA RECUPERAÇÃO DE PAVIMENTAÇÃO ASFÁLTICA EM VIAS DO MUNICÍPIO	FOLHA 04/08
--	----------------

LOCAL/BAIRRO
RUA DOS LÍRIOS, JARDIM DULCE, SANTA BÁRBARA D'OESTE-SP


ARQUIVO ...\\Recape_2026_R00.dwg	DATA 14/08/2026
-------------------------------------	--------------------

SECRETÁRIO MUNICIPAL HAMILTON CAVICHIOLLI SECRETÁRIO MUNICIPAL DE OBRAS E SERVIÇOS	VISTO
AUTOR DO PROJETO PETER AMSTALDEN HERNANDES ENGENHEIRO CIVIL - CREA 5061050889-SP	VISTO
RESPONSÁVEL TÉCNICO PETER AMSTALDEN HERNANDES ENGENHEIRO CIVIL - CREA 5061050889-SP	VISTO


A.R.T. = 000000000000	ESCALA 1:500
-----------------------	-----------------

Nº	DATA	OBSERVAÇÃO	DESENHO
R00	14/08/2026	EMISSION INICIAL	PETER AMSTALDEN HERNANDES

ESPAÇO PARA APROVAÇÃO

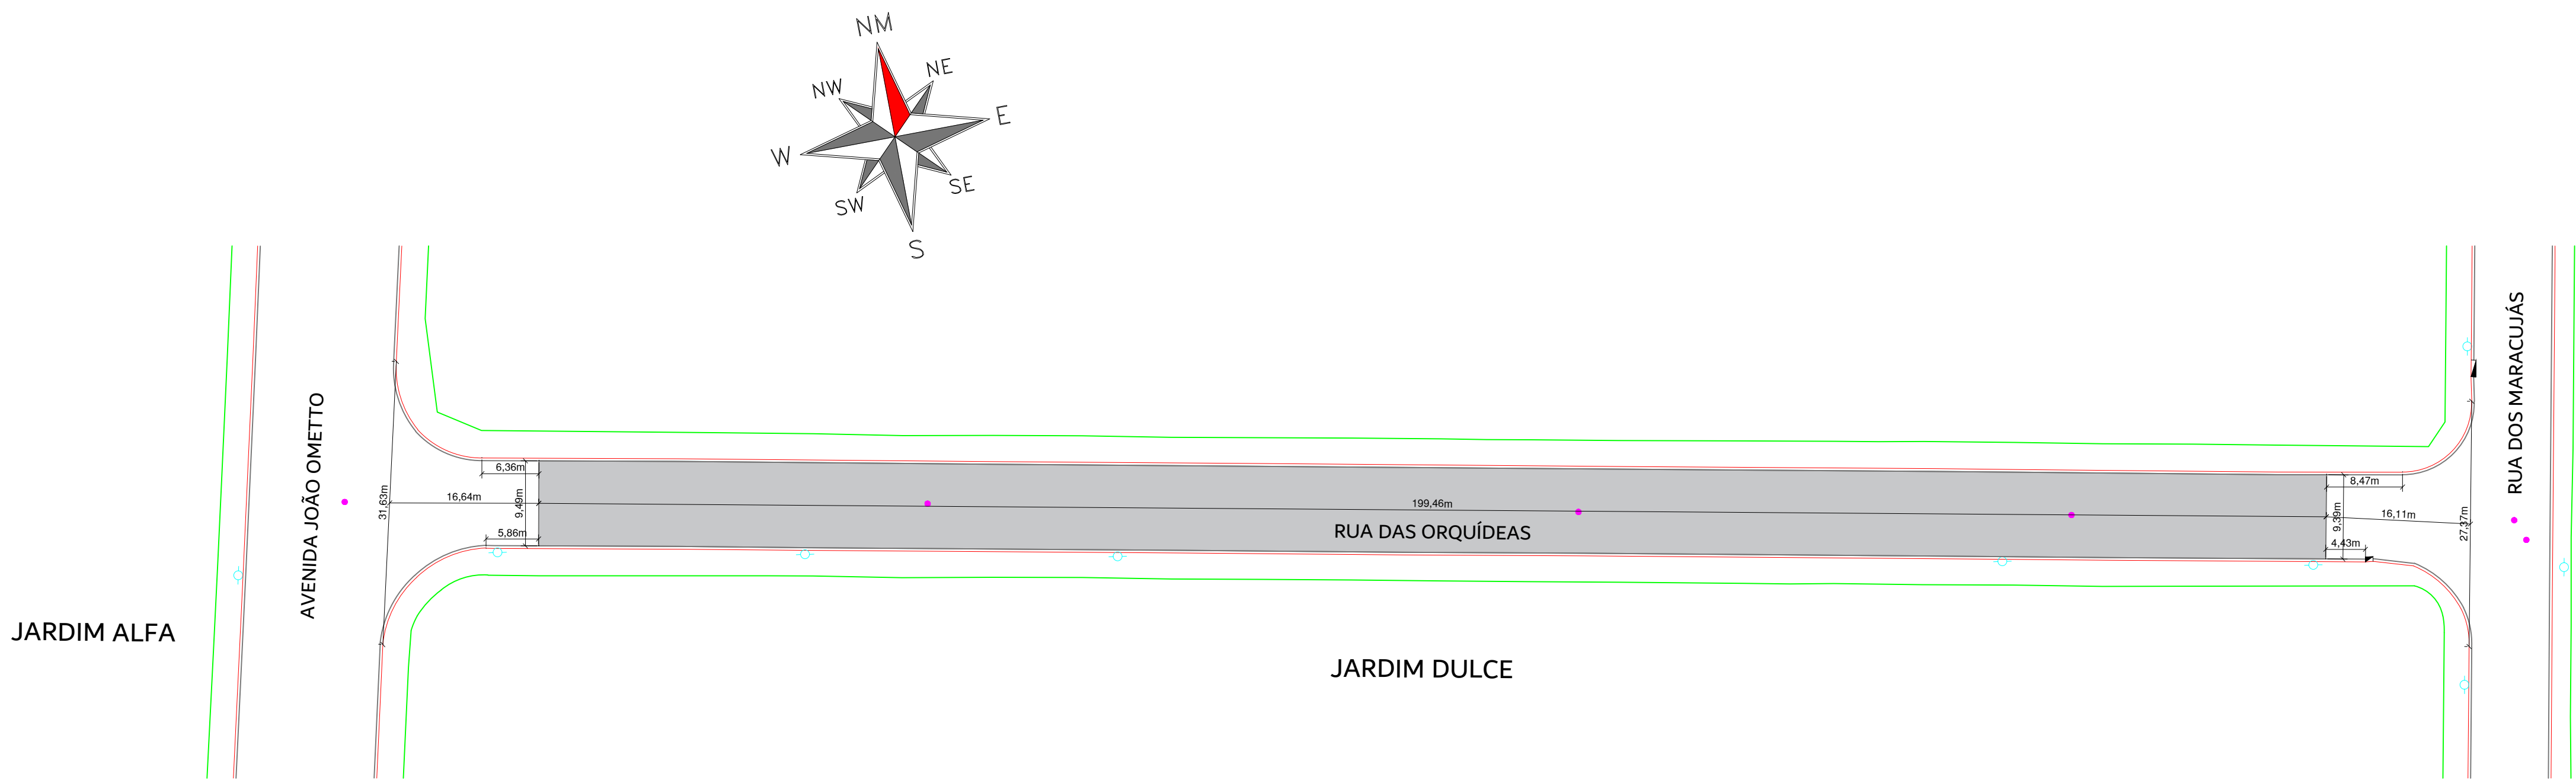

PLANTA DE LOCAÇÃO DA VIA - RUA DAS ORQUÍDEAS
ESCALA 1:500

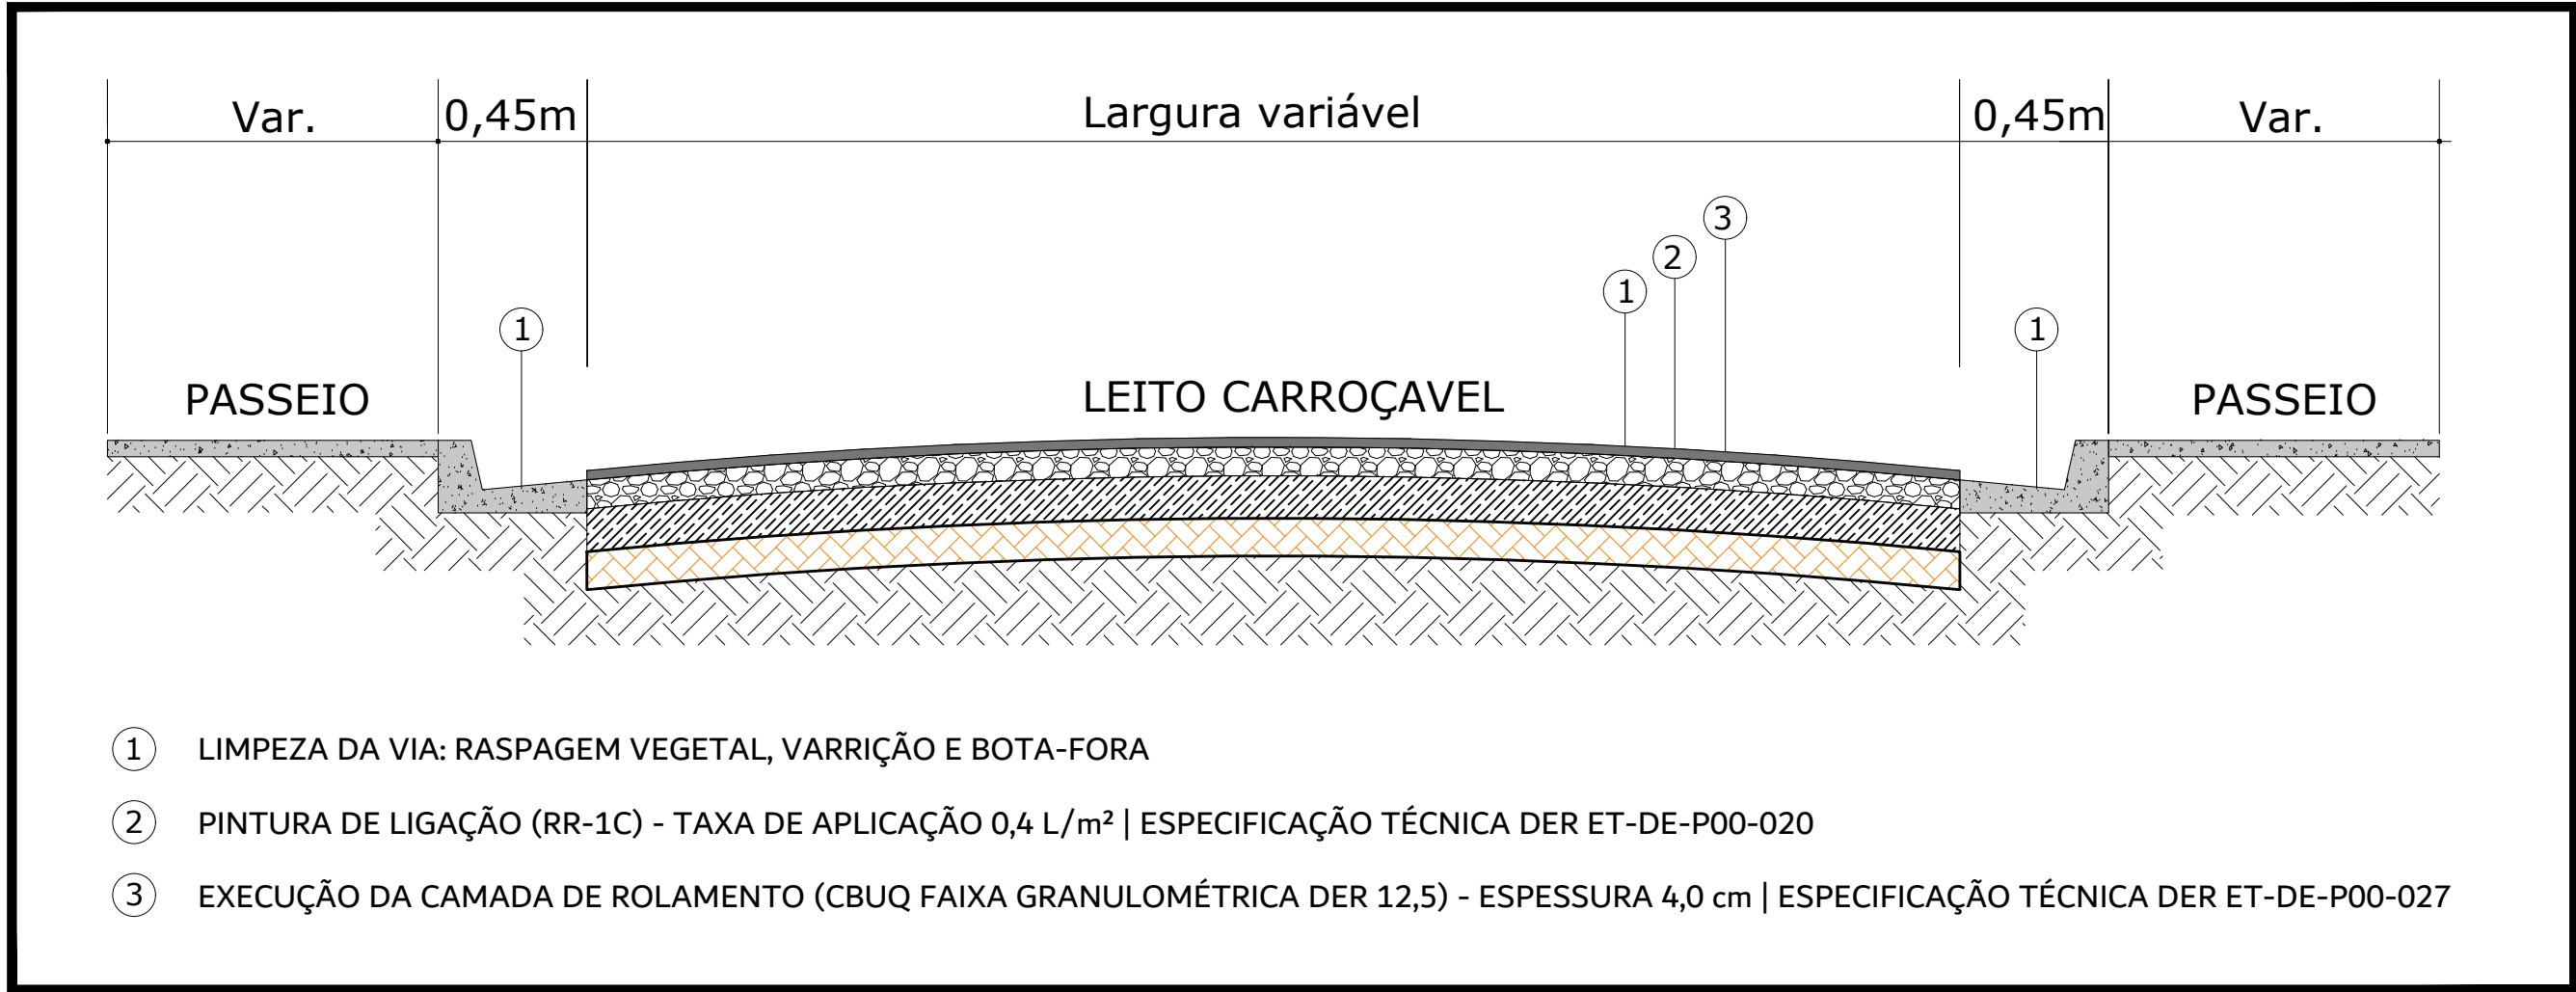

DETALHE CONSTRUTIVO - RECAPEAMENTO ASFÁLTICO SIMPLES
SEM ESCALA

LEGENDA

	RECAPEAMENTO ASFÁLTICO
	GUIAS EXISTENTES
	BOCA DE LOBO EXISTENTE
	ALINHAMENTO PREDIAL
	POÇO DE VISITA EXISTENTE
	POSTE EXISTENTE

QUANTITATIVO

	RECAPEAMENTO ASFÁLTICO	1884,75 m²
--	------------------------	------------

MUNICÍPIO DE
SANTA BÁRBARA D'OESTE

SECRETARIA MUNICIPAL DE OBRAS E SERVIÇOS

AV. MONTE CASTELO, 1000, 2º ANDAR - FONE (19) 3455.8000 - CEP 13450-901

PROJETO/OBRA RECUPERAÇÃO DE PAVIMENTAÇÃO ASFÁLTICA EM VIAS DO MUNICÍPIO	FOLHA 05/08
--	----------------

LOCAL/BAIRRO
RUA DAS ORQUÍDEAS, JARDIM DULCE, SANTA BÁRBARA D'OESTE-SP

ARQUIVO ...\Recape_2026_R00.dwg	DATA 14/08/2026
------------------------------------	--------------------



SECRETÁRIO MUNICIPAL HAMILTON CAVICHIOILLI SECRETÁRIO MUNICIPAL DE OBRAS E SERVIÇOS	VISTO
AUTOR DO PROJETO PETER AMSTALDEN HERNANDES ENGENHEIRO CIVIL - CREA 5061050889-SP	VISTO
RESPONSÁVEL TÉCNICO PETER AMSTALDEN HERNANDES ENGENHEIRO CIVIL - CREA 5061050889-SP	VISTO

A.R.T. = 0000000000000


DESENHO PETER AMSTALDEN HERNANDES ENGENHEIRO CIVIL - CREA 5061050889-SP	ESCALA 1:500
---	-----------------

Nº	DATA	OBSERVAÇÃO	DESENHO
R00	14/08/2026	EMISSÃO INICIAL	PETER AMSTALDEN HERNANDES

ESPAÇO PARA APROVAÇÃO

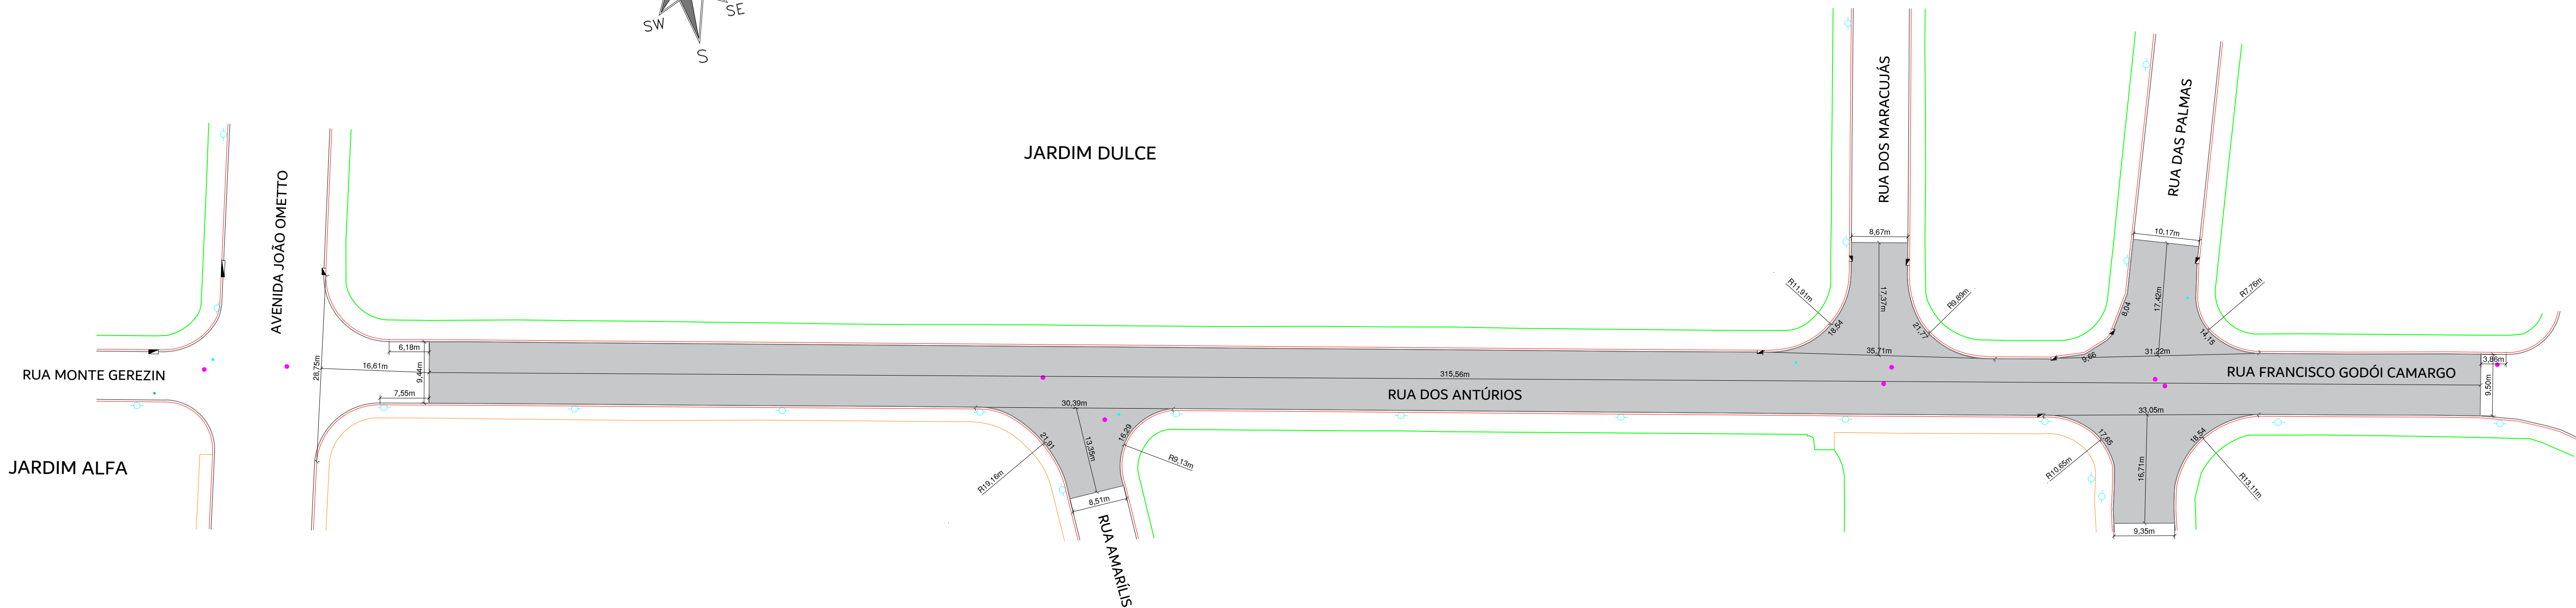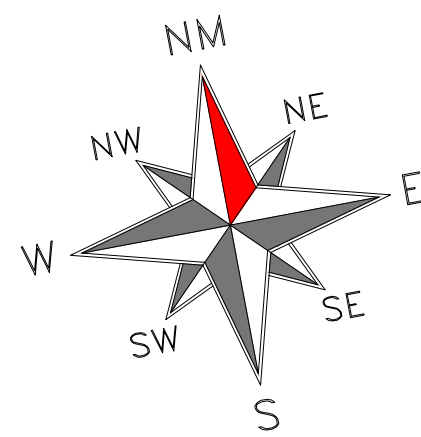

PLANTA DE LOCAÇÃO DA VIA - RUA DOS ANTÚRIOS
ESCALA 1:500

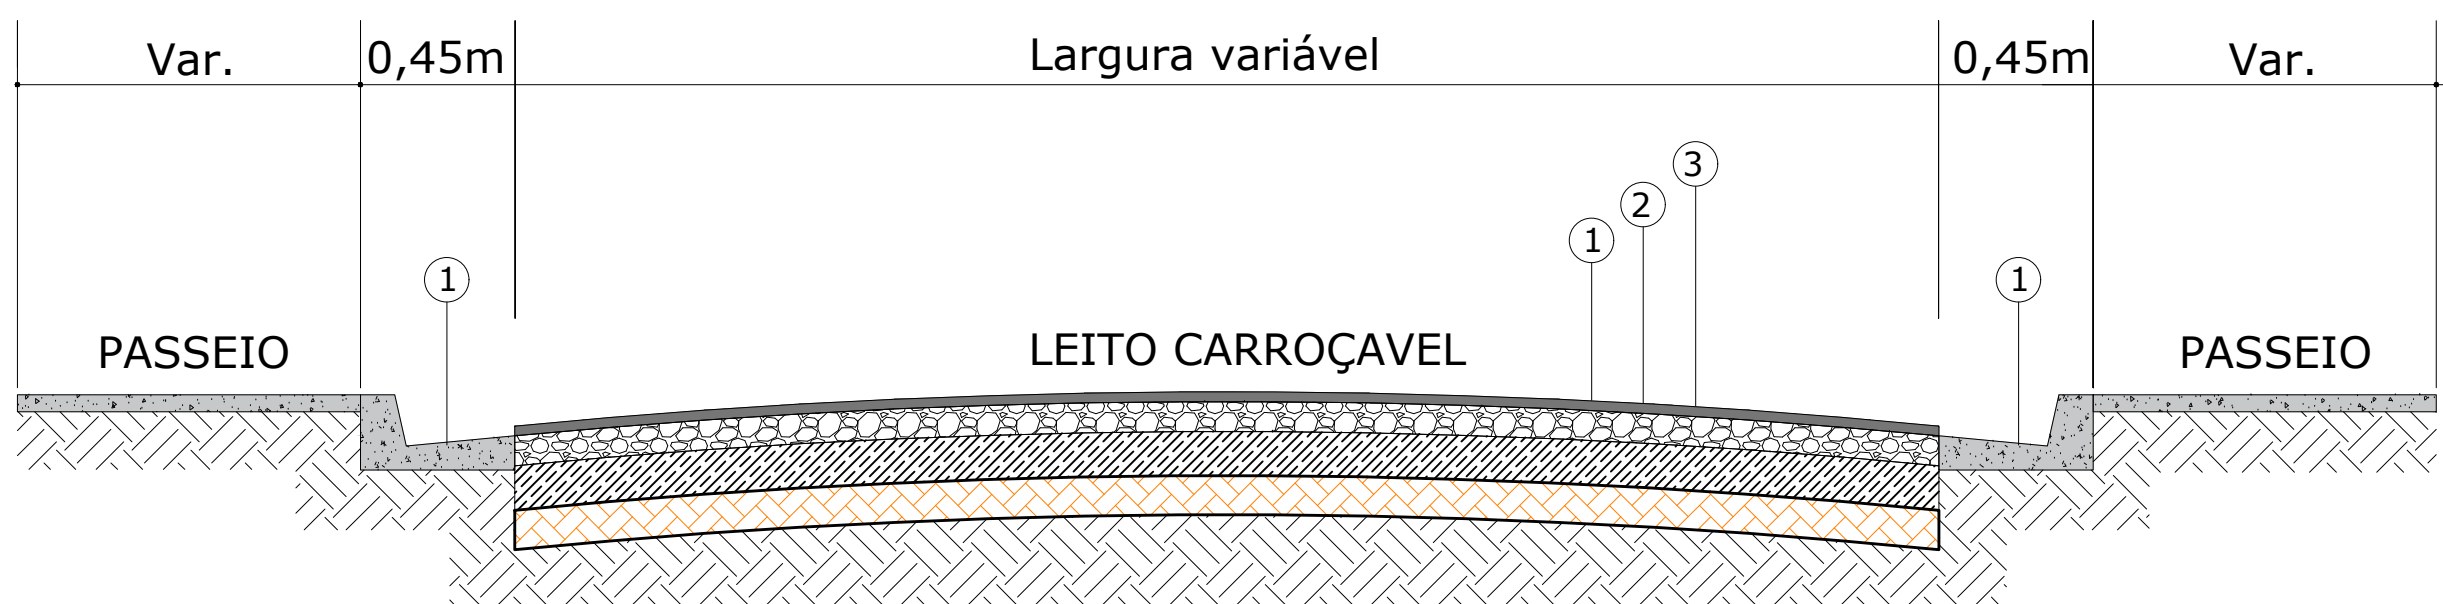

- ① LIMPEZA DA VIA: RASPAGEM VEGETAL, VARRIÇÃO E BOTA-FORA
- ② PINTURA DE LIGAÇÃO (RR-1C) - TAXA DE APLICAÇÃO 0,4 L/m² | ESPECIFICAÇÃO TÉCNICA DER ET-DE-P00-020
- ③ EXECUÇÃO DA CAMADA DE ROLAMENTO (CBUQ FAIXA GRANULOMÉTRICA DER 12,5) - ESPESSURA 4,0 cm | ESPECIFICAÇÃO TÉCNICA DER ET-DE-P00-027

DETALHE CONSTRUTIVO - RECAPEAMENTO ASFÁLTICO SIMPLES
SEM ESCALA

LEGENDA

- RECAPEAMENTO ASFÁLTICO
- GUIAS EXISTENTES
- BOCA DE LOBO EXISTENTE
- ALINHAMENTO PREDIAL
- CALÇADA EXISTENTE
- POÇO DE VISITA EXISTENTE
- POSTE EXISTENTE
- REGISTRO EXISTENTE

QUANTITATIVO

RECAPEAMENTO ASFÁLTICO	3764,32 m²
------------------------	------------



MUNICÍPIO DE
SANTA BÁRBARA D'OESTE
SECRETARIA MUNICIPAL DE OBRAS E SERVIÇOS

AV. MONTE CASTELO, 1000, 2º ANDAR - FONE (19) 3455.8000 - CEP 13450-901

PROJETO/OBRA
RECUPERAÇÃO DE PAVIMENTAÇÃO ASFÁLTICA EM VIAS DO MUNICÍPIO

FOLHA
06/08

LOCAL/BAIRRO
RUA DOS ANTÚRIOS, JARDIM DULCE, SANTA BÁRBARA D'OESTE-SP

ARQUIVO
...\\Recape_2026_R00.dwg

DATA
14/08/2026

SECRETÁRIO MUNICIPAL
HAMILTON CAVICHIOLLI
SECRETÁRIO MUNICIPAL DE OBRAS E SERVIÇOS

VISTO

AUTOR DO PROJETO
PETER AMSTALDEN HERNANDES
ENGENHEIRO CIVIL - CREA 5061050889-SP

VISTO

RESPONSÁVEL TÉCNICO
PETER AMSTALDEN HERNANDES
ENGENHEIRO CIVIL - CREA 5061050889-SP

VISTO


A.R.T. = 000000000000



DESENHO
PETER AMSTALDEN HERNANDES
ENGENHEIRO CIVIL - CREA 5061050889-SP

ESCALA
1:500

REVISÕES		OBSERVAÇÃO	DESENHO
Nº	DATA		
R00	14/08/2026	EMISSÃO INICIAL	PETER AMSTALDEN HERNANDES

ESPAÇO PARA APROVAÇÃO

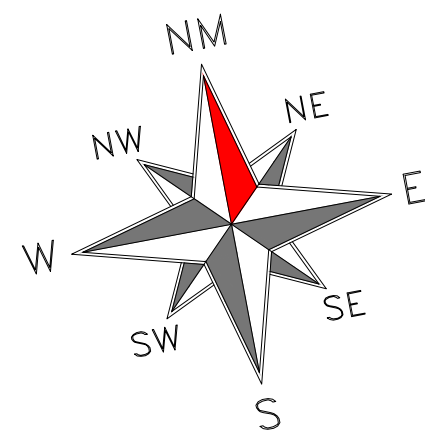

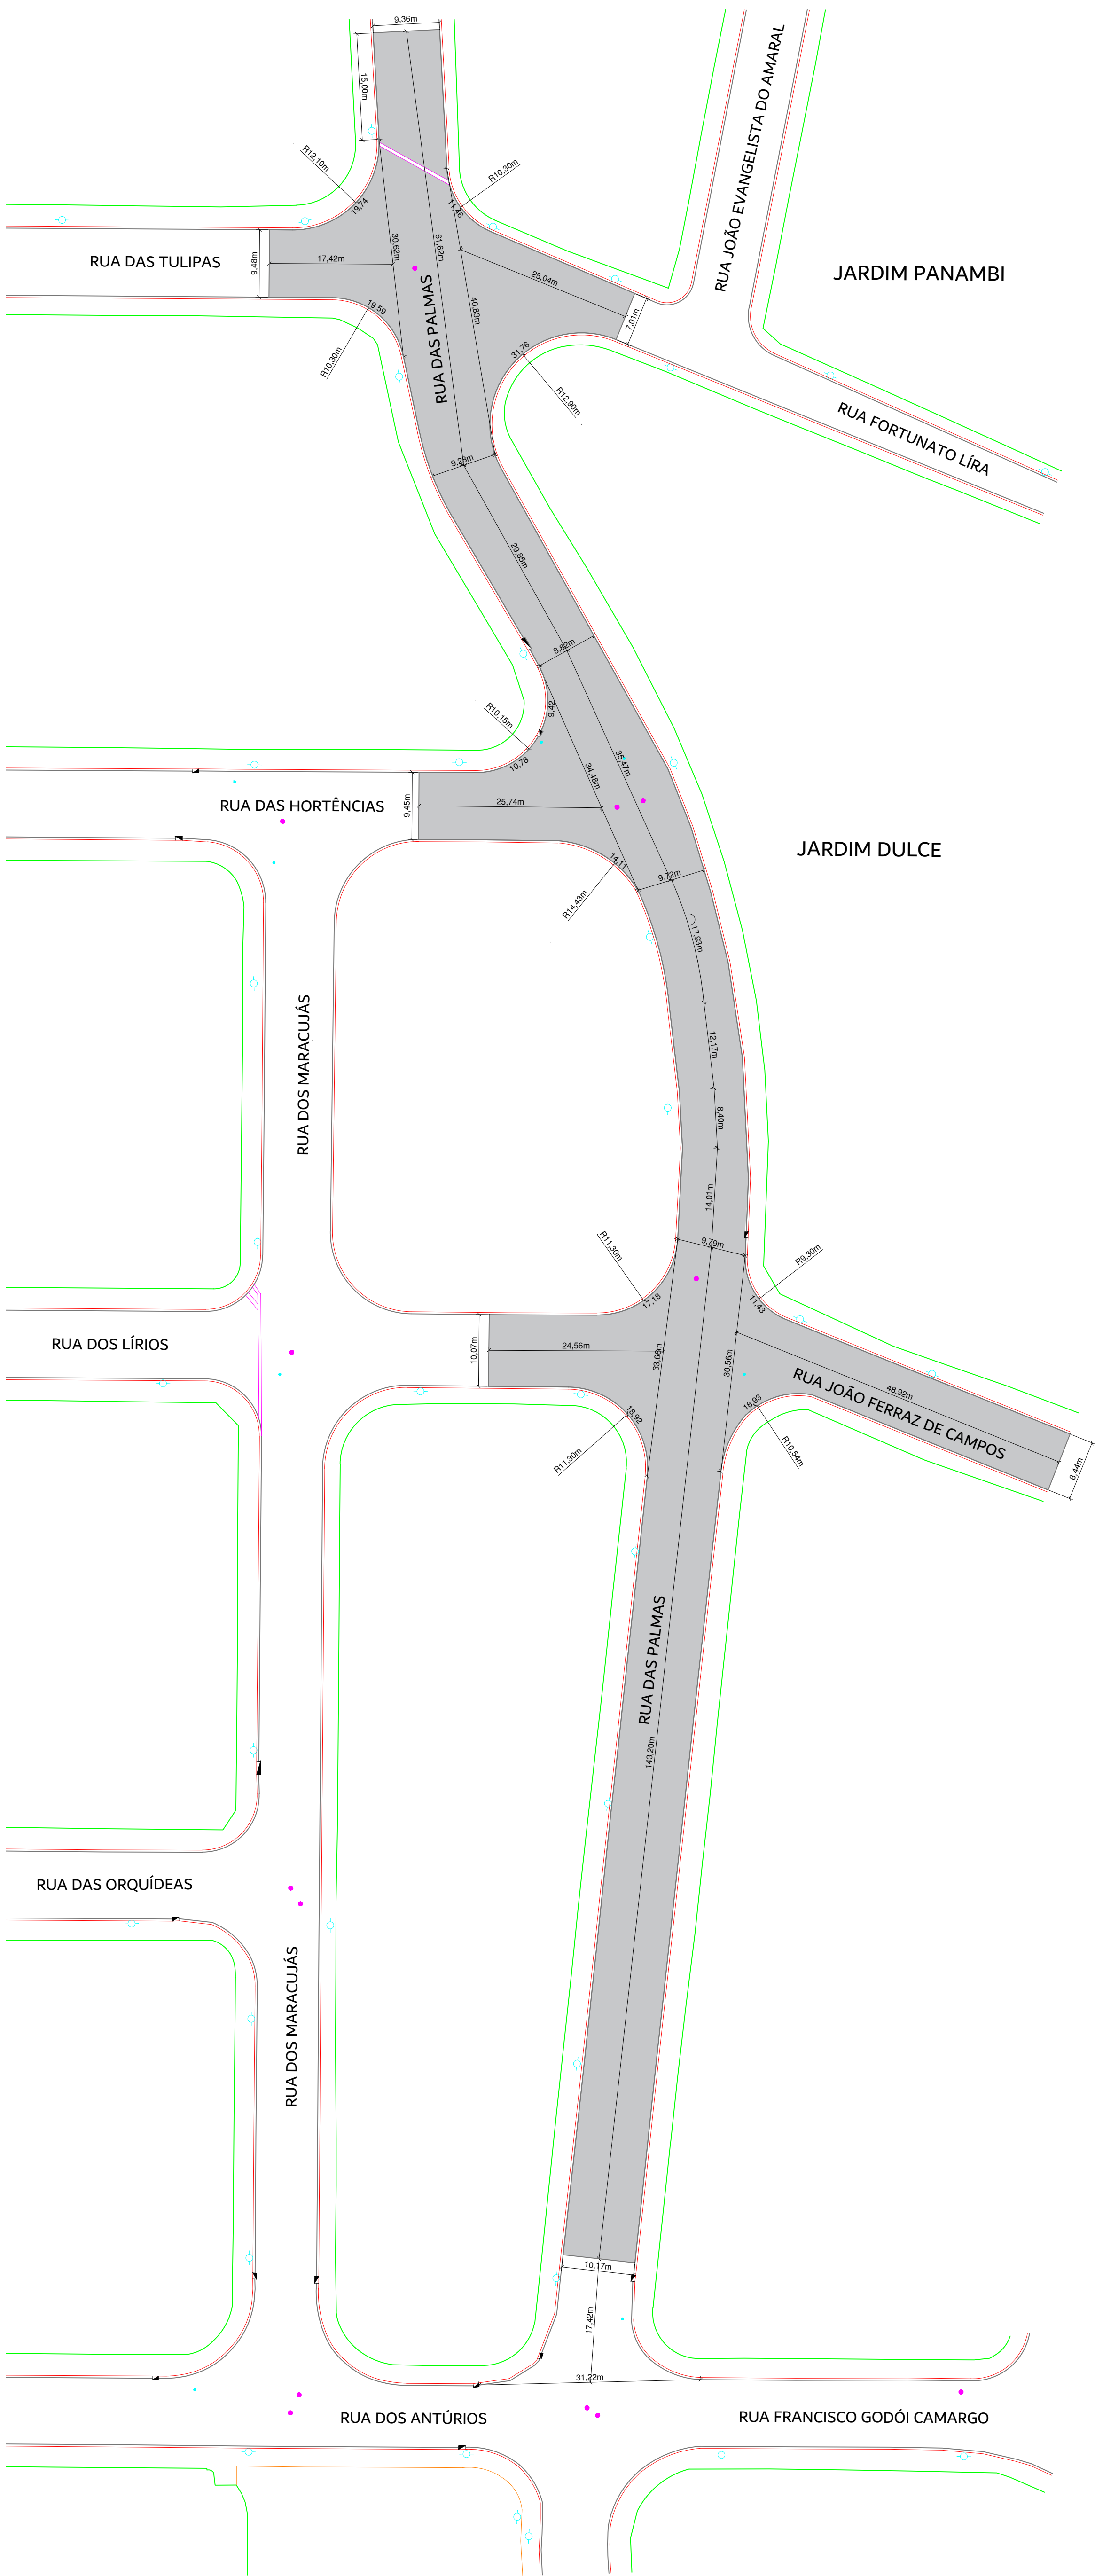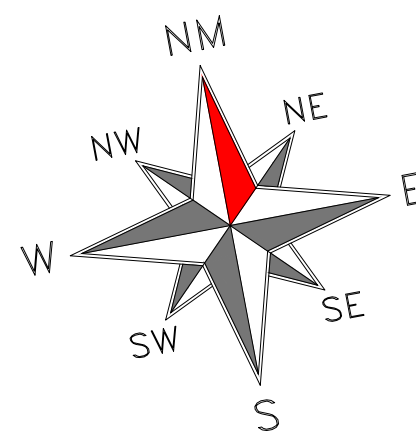


PLANTA DE LOCAÇÃO DA VIA - RUA DAS PALMAS
ESCALA 1:500

LEGENDA

- RECAPEAMENTO ASFÁLTICO
- GUIAS EXISTENTES
- BOCA DE LOBO EXISTENTE
- ALINHAMENTO PREDIAL
- CALÇADA EXISTENTE
- POÇO DE VISITA EXISTENTE
- POSTE EXISTENTE
- REGISTRO EXISTENTE


QUANTITATIVO

RECAPEAMENTO ASFÁLTICO	4758,68 m²
------------------------	------------

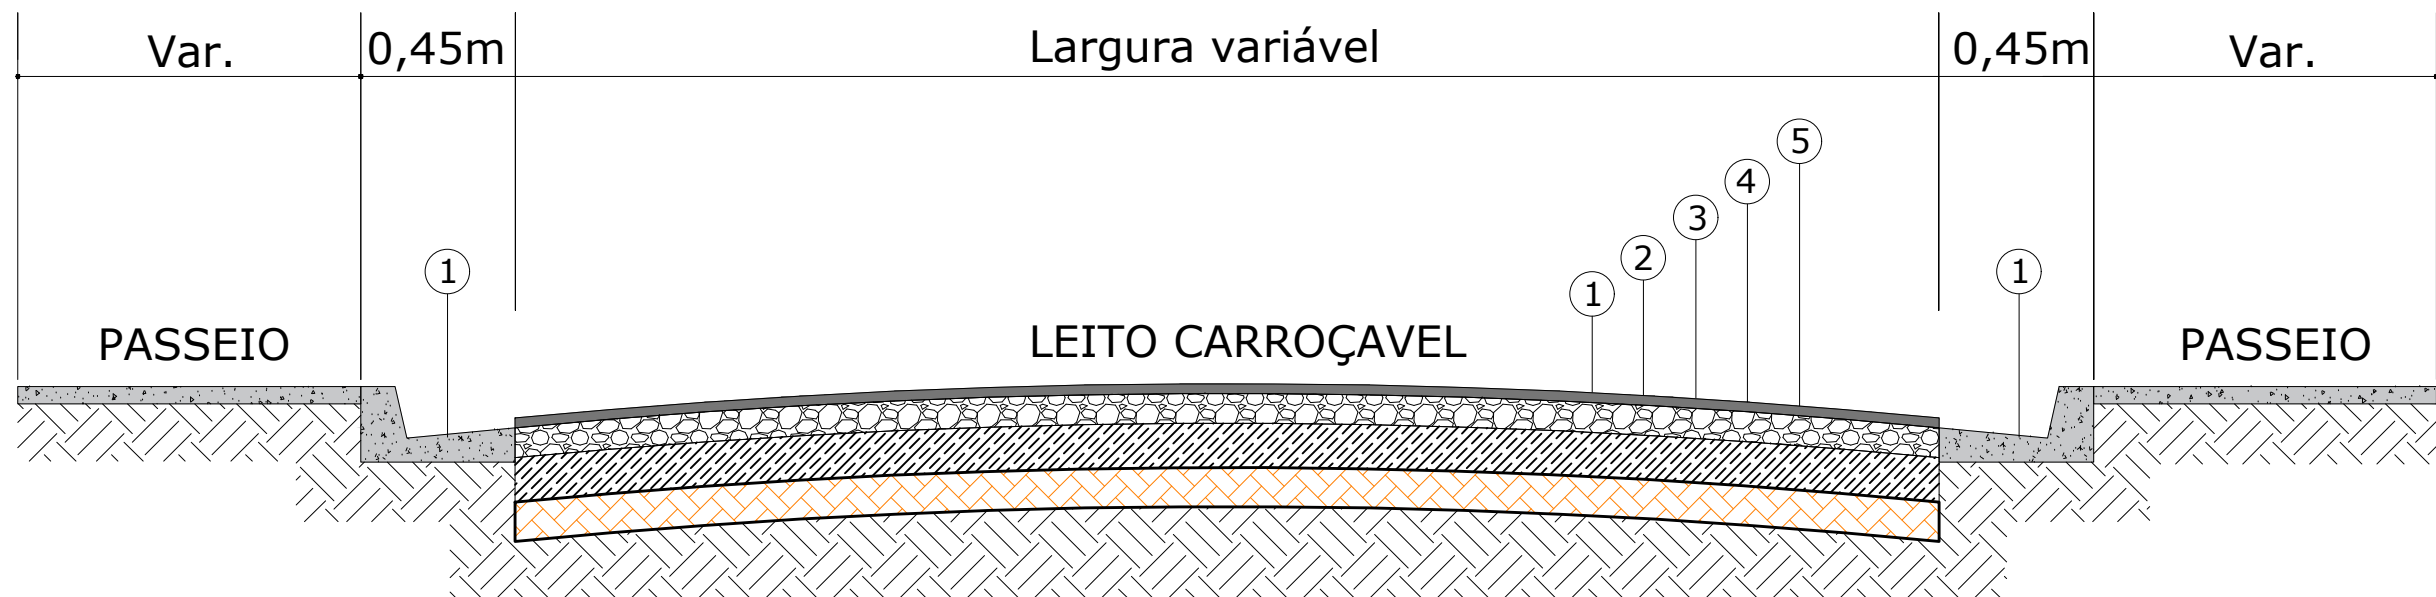



- LIMPEZA DA VIA: RASPAGEM VEGETAL, VARRIÇÃO E BOTA-FORA
- PINTURA DE LIGAÇÃO (RR-1C) - TAXA DE APLICAÇÃO 0,4 L/m² | ESPECIFICAÇÃO TÉCNICA DER ET-DE-P00-020
- EXECUÇÃO DA CAMADA DE REPERFILAMENTO (CBUQ FAIXA GRANULOMÉTRICA DER 9,5) - ESPESSURA 2,5 cm | ESPECIFICAÇÃO TÉCNICA DER ET-DE-P00-027
- PINTURA DE LIGAÇÃO (RR-1C) - TAXA DE APLICAÇÃO 0,4 L/m² | ESPECIFICAÇÃO TÉCNICA DER ET-DE-P00-020
- EXECUÇÃO DA CAMADA DE ROLAMENTO (CBUQ FAIXA GRANULOMÉTRICA DER 12,5) - ESPESSURA 4,0 cm | ESPECIFICAÇÃO TÉCNICA DER ET-DE-P00-027

DETALHE CONSTRUTIVO - RECAPEAMENTO ASFÁLTICO COM REPERFILAMENTO SEM ESCALA

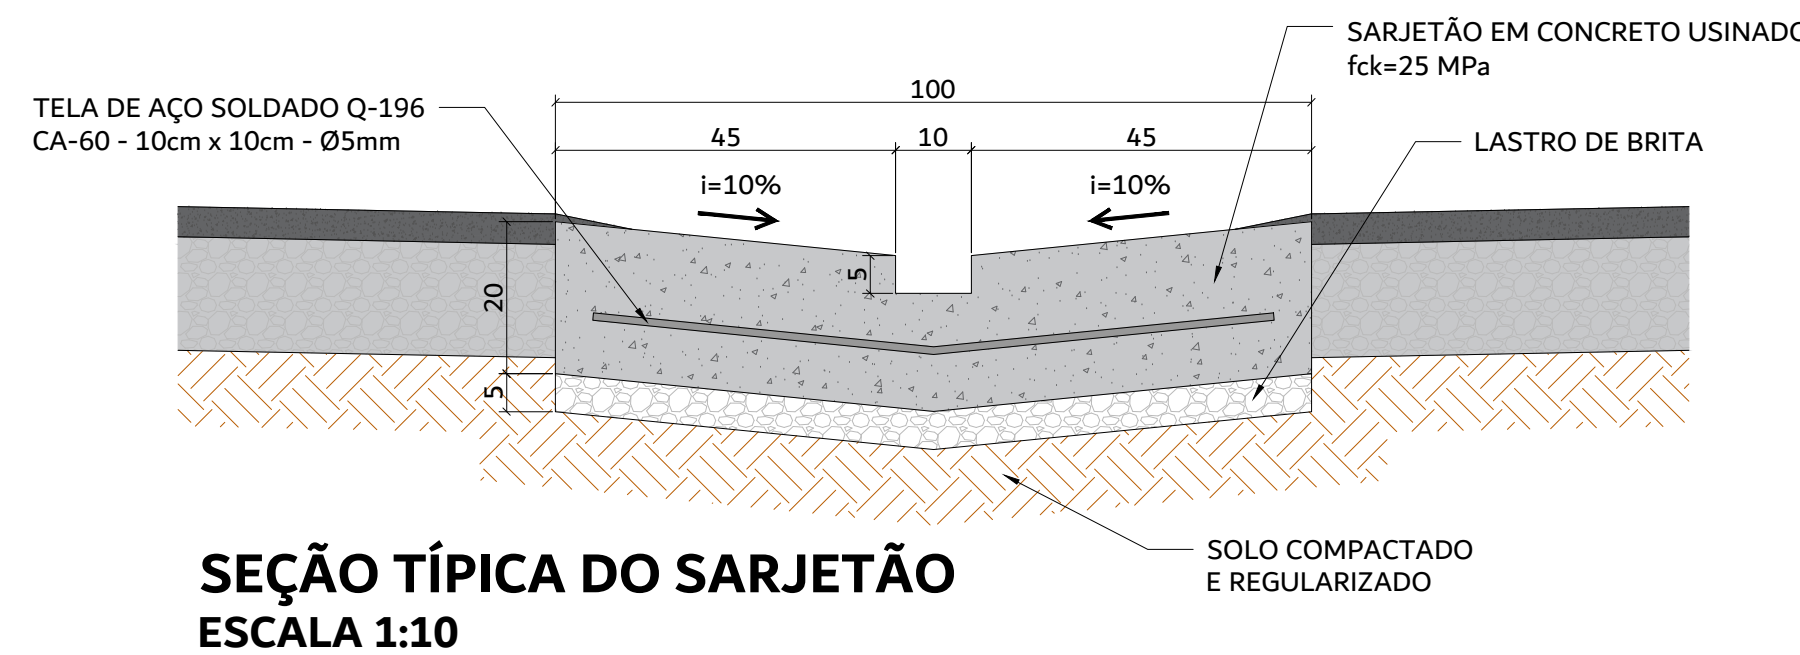

SEÇÃO TÍPICA DO SARJETÃO
ESCALA 1:10

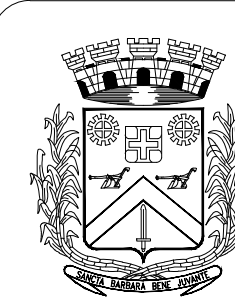 MUNICÍPIO DE SANTA BÁRBARA D'OESTE SECRETARIA MUNICIPAL DE OBRAS E SERVIÇOS			
AV. MONTE CASTELO, 1000, 2º ANDAR - FONE (19) 3455.8000 - CEP 13450-901			
PROJETO/OBRA RECUPERAÇÃO DE PAVIMENTAÇÃO ASFÁLTICA EM VIAS DO MUNICÍPIO			FOLHA 08/08
LOCAL/BAIRRO RUA DAS PALMAS, JARDIM DULCE, SANTA BÁRBARA D'OESTE-SP			
ARQUIVO ...\\Recupe_2026_R00.dwg			DATA 14/08/2026
SECRETARIO MUNICIPAL HAMILTON CAVICHIOILLI SECRETARIO MUNICIPAL DE OBRAS E SERVIÇOS	VISTO		
AUTOR DO PROJETO PETER AMSTALDEN HERNANDES ENGENHEIRO CIVIL - CREA 506100889-SP	VISTO		
RESPONSÁVEL TÉCNICO PETER AMSTALDEN HERNANDES ENGENHEIRO CIVIL - CREA 506100889-SP	VISTO		
A.R.T. = 0000000000000			ESCALA 1:500
DESENHO PETER AMSTALDEN HERNANDES ENGENHEIRO CIVIL - CREA 506100889-SP			
REVISÕES			
Nº	DATA	OBSERVAÇÃO	DESENHO
001	14/08/2026	EMISSÃO FINAL	PETER AMSTALDEN HERNANDES
ESPAÇO PARA APROVAÇÃO			

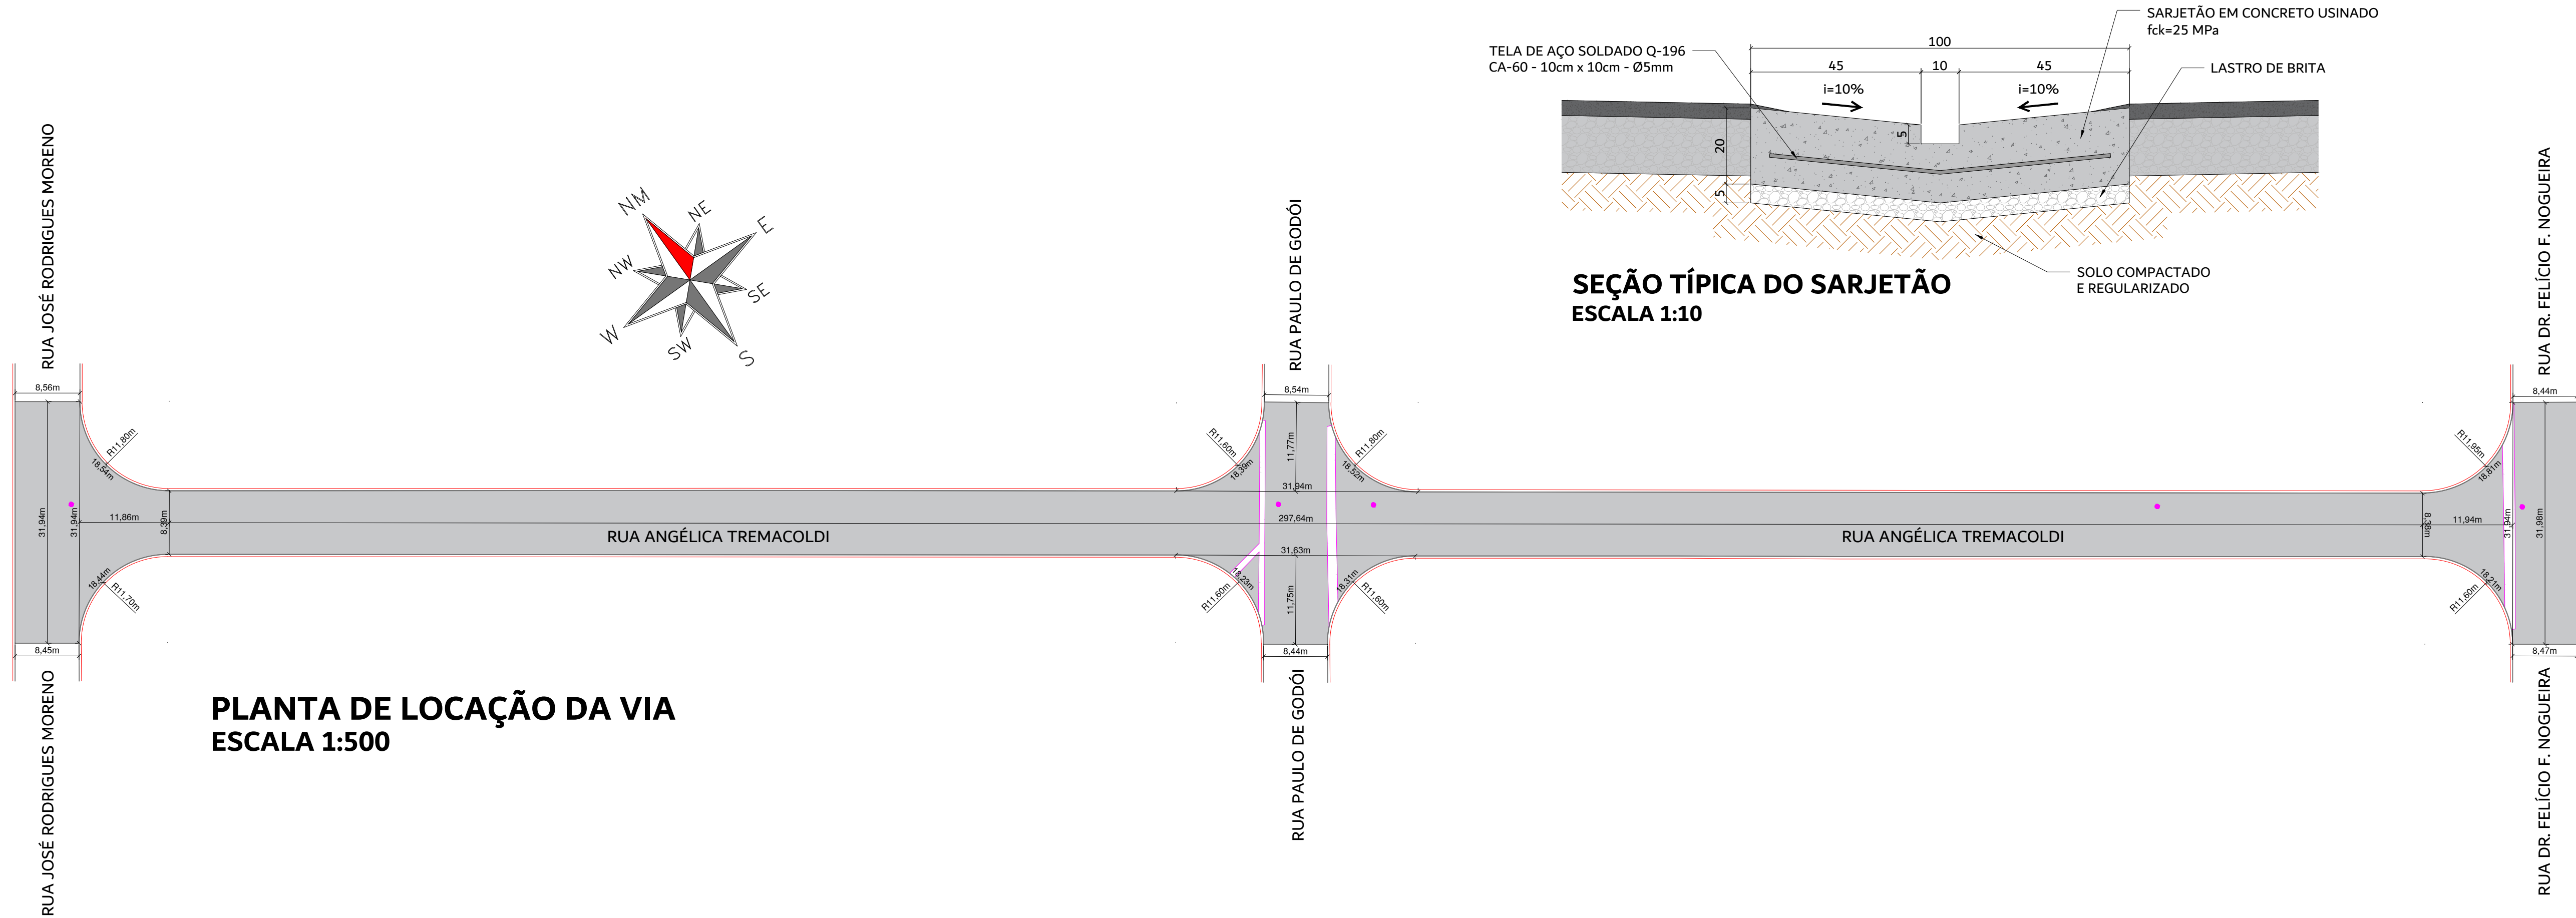


PLANTA DE LOCAÇÃO DA VIA
ESCALA 1:500

QUANTITATIVO

RECAPEAMENTO ASFÁLTICO	3601,47 m²
------------------------	------------

LEGENDA

RECAPEAMENTO ASFÁLTICO	
GUIAS EXISTENTES	
SARJETÃO EXISTENTE	
POÇO DE VISITA EXISTENTE	

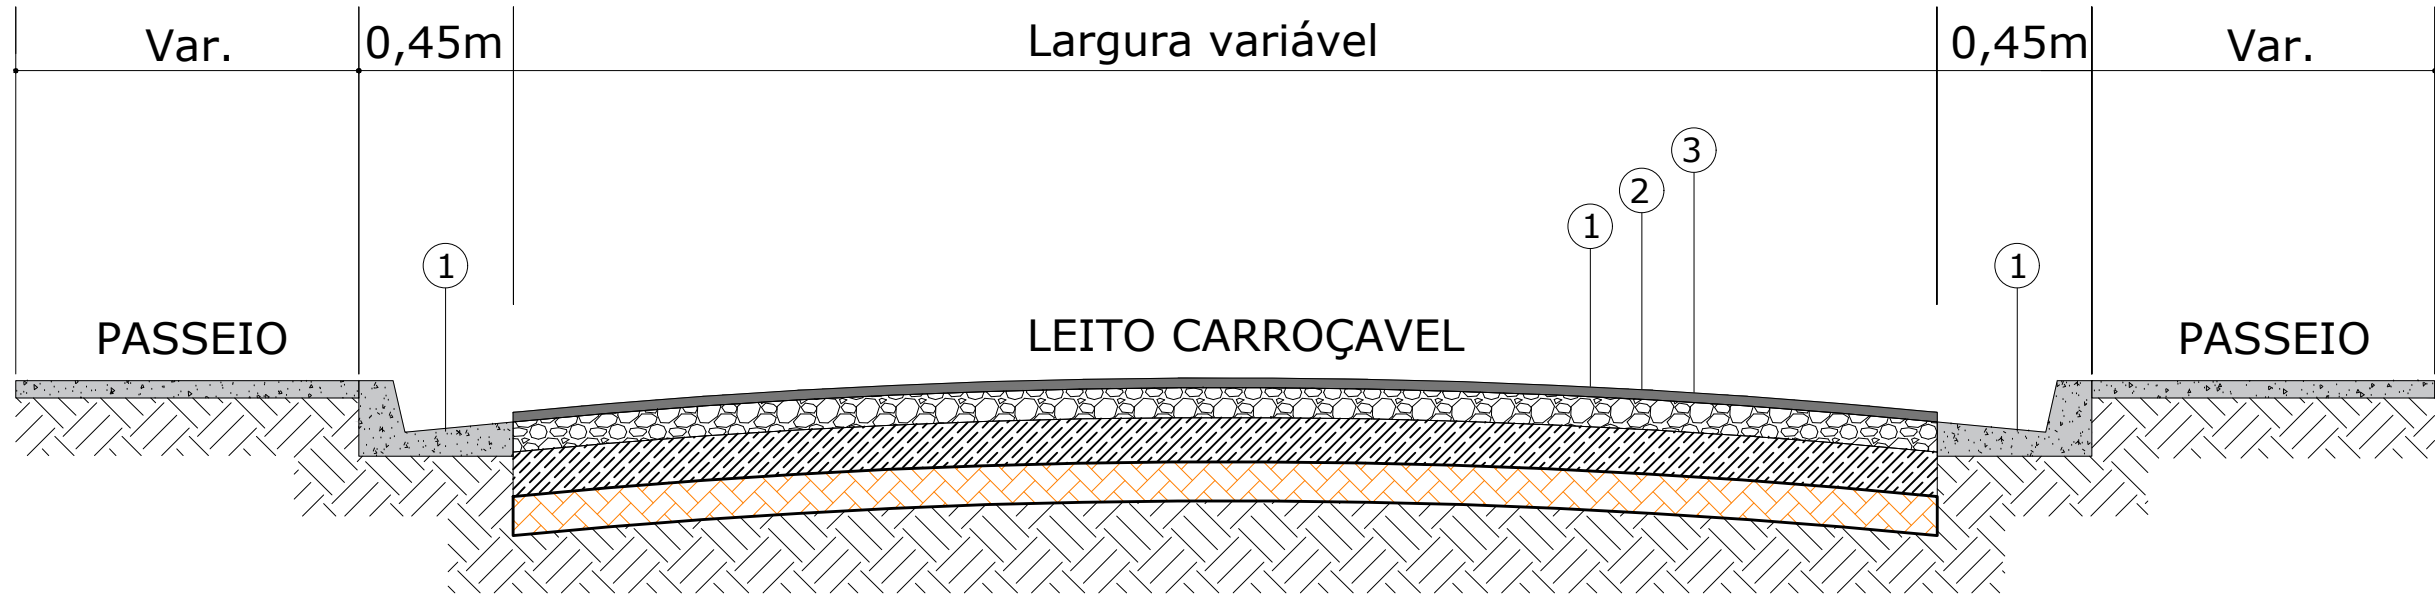

- LIMPEZA DA VIA: RASPAGEM VEGETAL, VARRIÇÃO E BOTA-FORA
- PINTURA DE LIGAÇÃO (RR-1C) - TAXA DE APLICAÇÃO 0,4 L/m² | ESPECIFICAÇÃO TÉCNICA DER ET-DE-P00-020
- EXECUÇÃO DA CAMADA DE ROLAMENTO (CБУQ FAIXA GRANULOMÉTRICA DER 12,5) - ESPESSURA 4,0 cm | ESPECIFICAÇÃO TÉCNICA DER ET-DE-P00-027

DETALHE CONSTRUTIVO - RECAPEAMENTO ASFÁLTICO SIMPLES
SEM ESCALA



MUNICÍPIO DE
SANTA BÁRBARA D'OESTE
SECRETARIA MUNICIPAL DE OBRAS E SERVIÇOS

AV. MONTE CASTELO, 1000, 2º ANDAR - FONE (19) 3455.8000 - CEP 13450-901

PROJETO/OBRA
RECUPERAÇÃO DE PAVIMENTAÇÃO ASFÁLTICA EM VIAS DO MUNICÍPIO

FOLHA
01/05

LOCAL/BAIRRO
RUA ANGÉLICA TREMACOLDI, JARDIM FURLAN, SANTA BÁRBARA D'OESTE-SP

ARQUIVO
...\Recape_2026_R00.dwg

DATA
14/08/2026

SECRETÁRIO MUNICIPAL
HAMILTON CAVIHIOLLI
SECRETÁRIO MUNICIPAL DE OBRAS E SERVIÇOS

VISTO

AUTOR DO PROJETO
PETER AMSTALDEN HERNANDES
ENGENHEIRO CIVIL - CREA 5061050889-SP

VISTO

RESPONSÁVEL TÉCNICO
PETER AMSTALDEN HERNANDES
ENGENHEIRO CIVIL - CREA 5061050889-SP

VISTO






A.R.T. = 000000000000

DESENHO
PETER AMSTALDEN HERNANDES
ENGENHEIRO CIVIL - CREA 5061050889-SP

ESCALA
1:500

Nº	DATA	EMISSÃO	OBSERVAÇÃO	DESENHO
R00	14/08/2026	EMISSÃO INICIAL		PETER AMSTALDEN HERNANDES

ESPAÇO PARA APROVAÇÃO

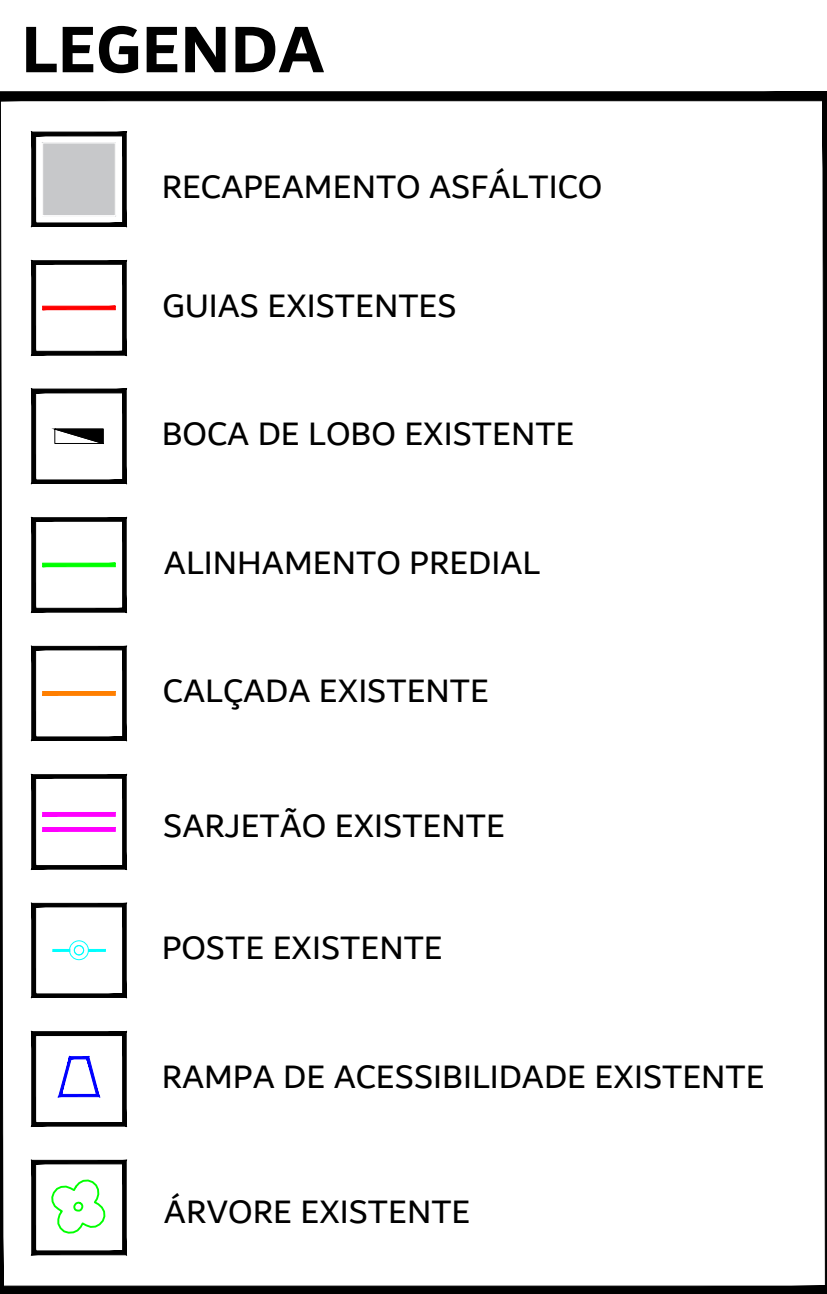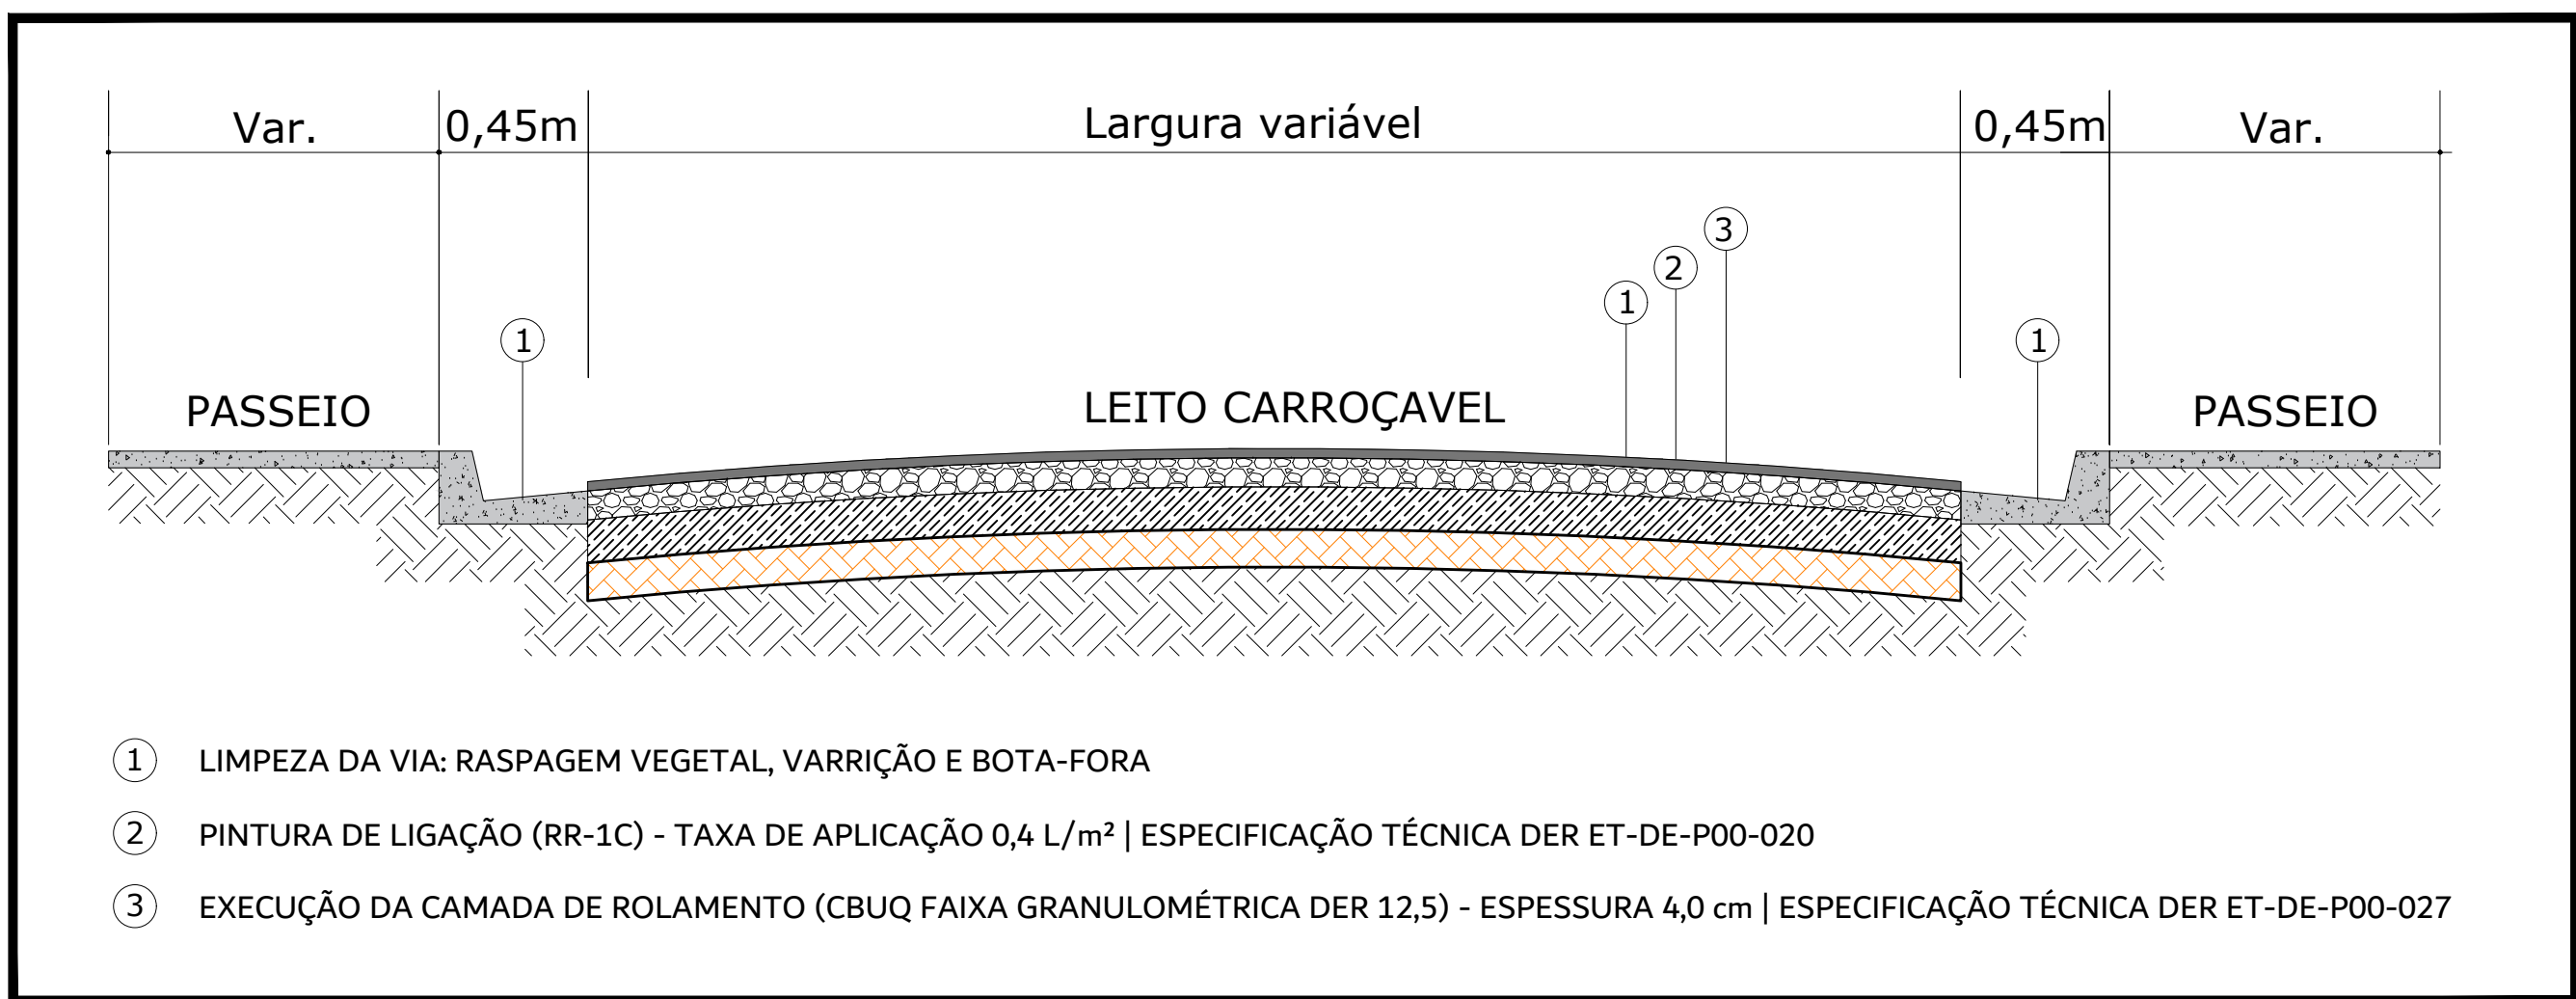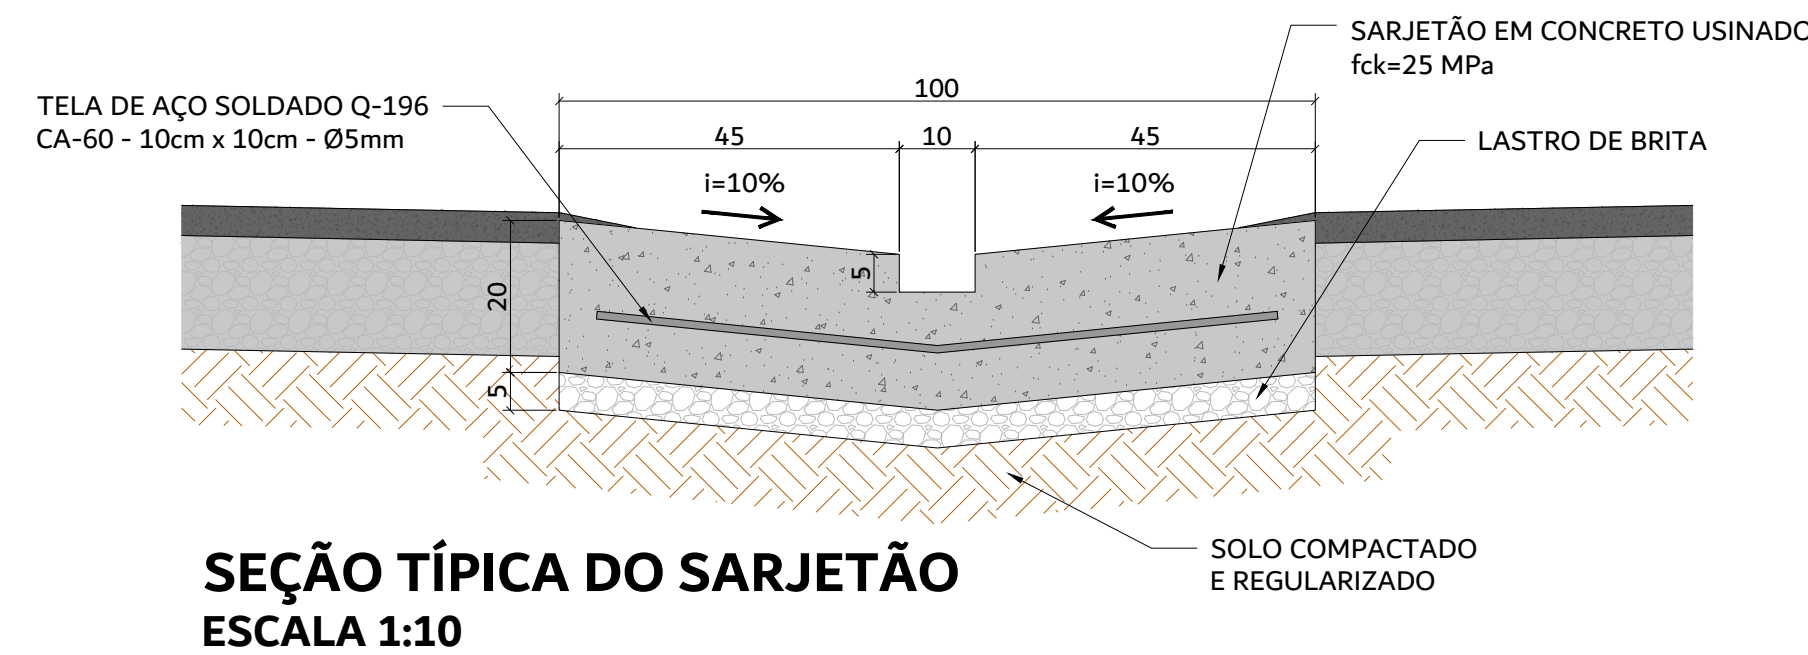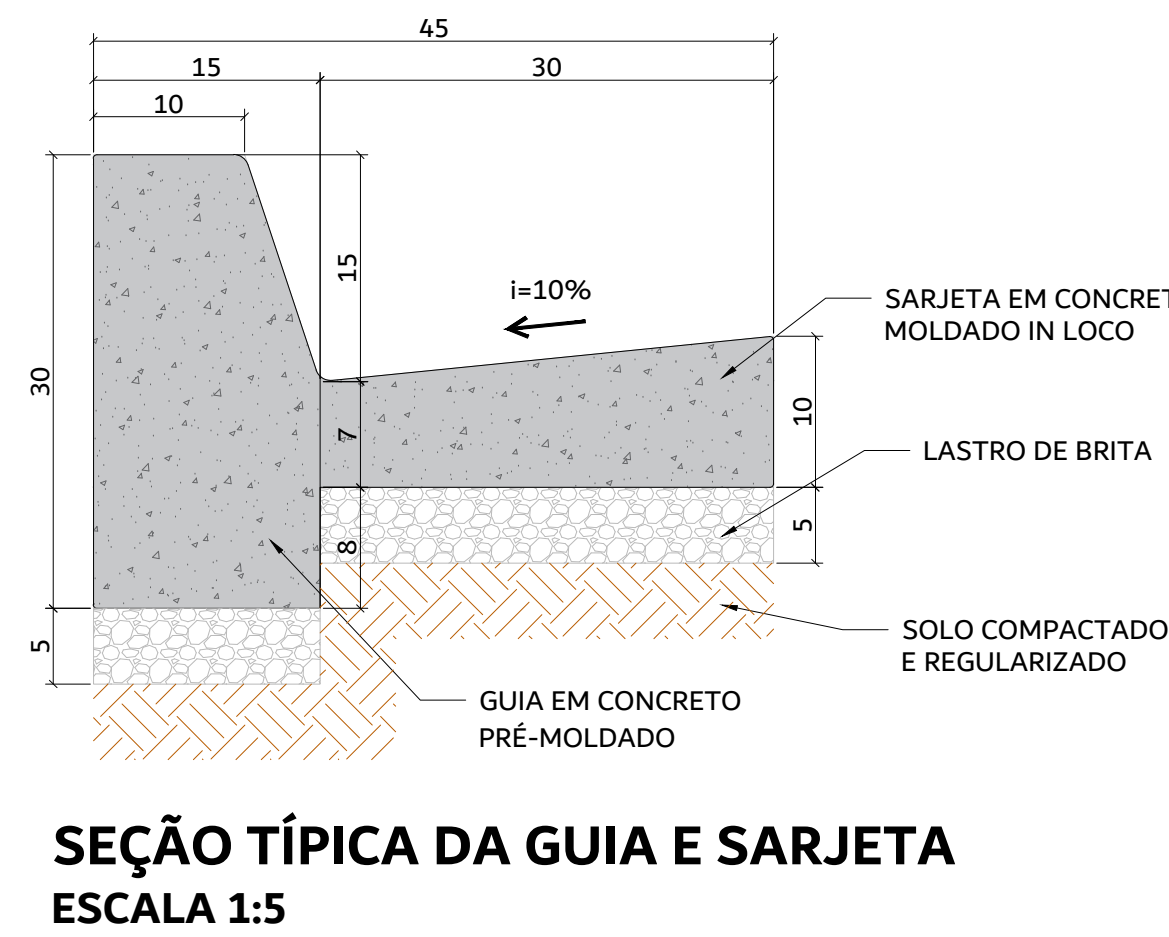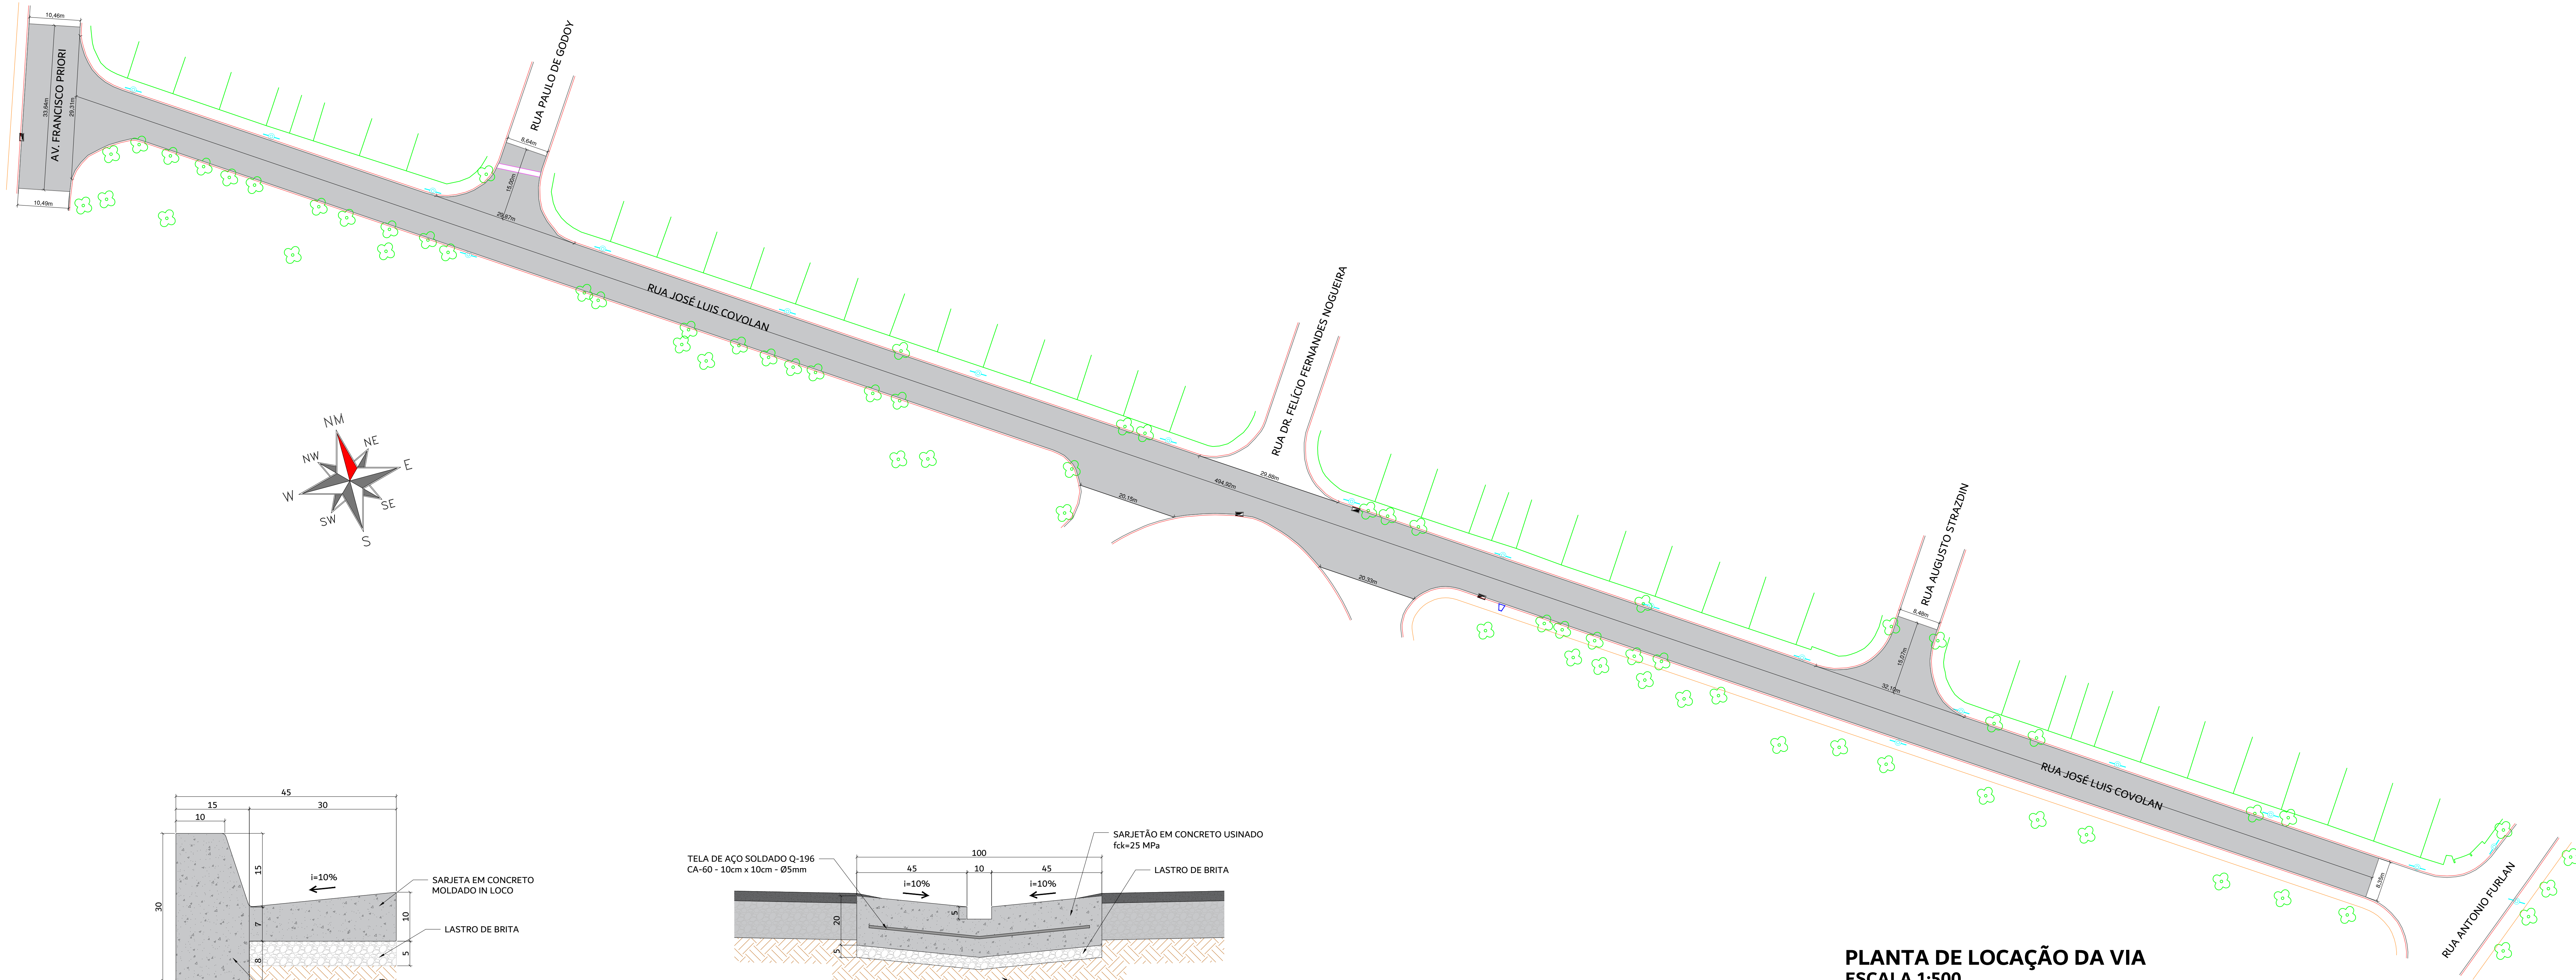


MUNICÍPIO DE SANTA BÁRBARA D'OESTE SECRETARIA MUNICIPAL DE OBRAS E SERVIÇOS			
AV. MONTE CASTELO, 1000, 2º ANDAR - FONE (19) 3455.8000 - CEP 13450-901			PROJETO/OBRA
RECUPERAÇÃO DE PAVIMENTAÇÃO ASFÁLTICA EM VIAS DO MUNICÍPIO			FOLHA
			02/05
LOCAL/BAIRRO			
RUA JOSÉ LUIS COVOLAN, JARDIM FURLAN, SANTA BÁRBARA D'OESTE-SP			
ARQUIVO			DATA
...\\Recupe_2026_R00.dwg			14/08/2026
SECRETARIO MUNICIPAL		VISTO	
HAMILTON CAVICHIOILLI SECRETARIO MUNICIPAL DE OBRAS E SERVIÇOS			
AUTOR DO PROJETO		VISTO	
PETER AMSTALDEN HERNANDES ENGENHEIRO CIVIL - CREA 506100889-SP			
RESPONSÁVEL TÉCNICO		VISTO	
PETER AMSTALDEN HERNANDES ENGENHEIRO CIVIL - CREA 506100889-SP			
A.R.T. = 0000000000000			ESCALA
DESENHO PETER AMSTALDEN HERNANDES ENGENHEIRO CIVIL - CREA 506100889-SP			1:500
REVISÕES			
Nº	DATA	OBSERVAÇÃO	DESENHO
001	14/08/2026	EMISSÃO FINAL	PETER AMSTALDEN HERNANDES
ESPAÇO PARA APROVAÇÃO			

LEGENDA



- RECAPEAMENTO ASFÁLTICO
- GUIAS EXISTENTES
- BOCA DE LOBO EXISTENTE
- ALINHAMENTO PREDIAL
- CALÇADA EXISTENTE
- SARJETÃO EXISTENTE
- POÇO DE VISITA EXISTENTE
- POSTE EXISTENTE
- ÁRVORE EXISTENTE

QUANTITATIVO

RECAPEAMENTO ASFÁLTICO	5854,83 m²
------------------------	------------

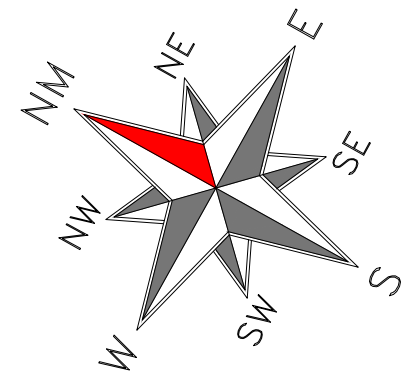

PLANTA DE LOCAÇÃO DA VIA
ESCALA 1:500

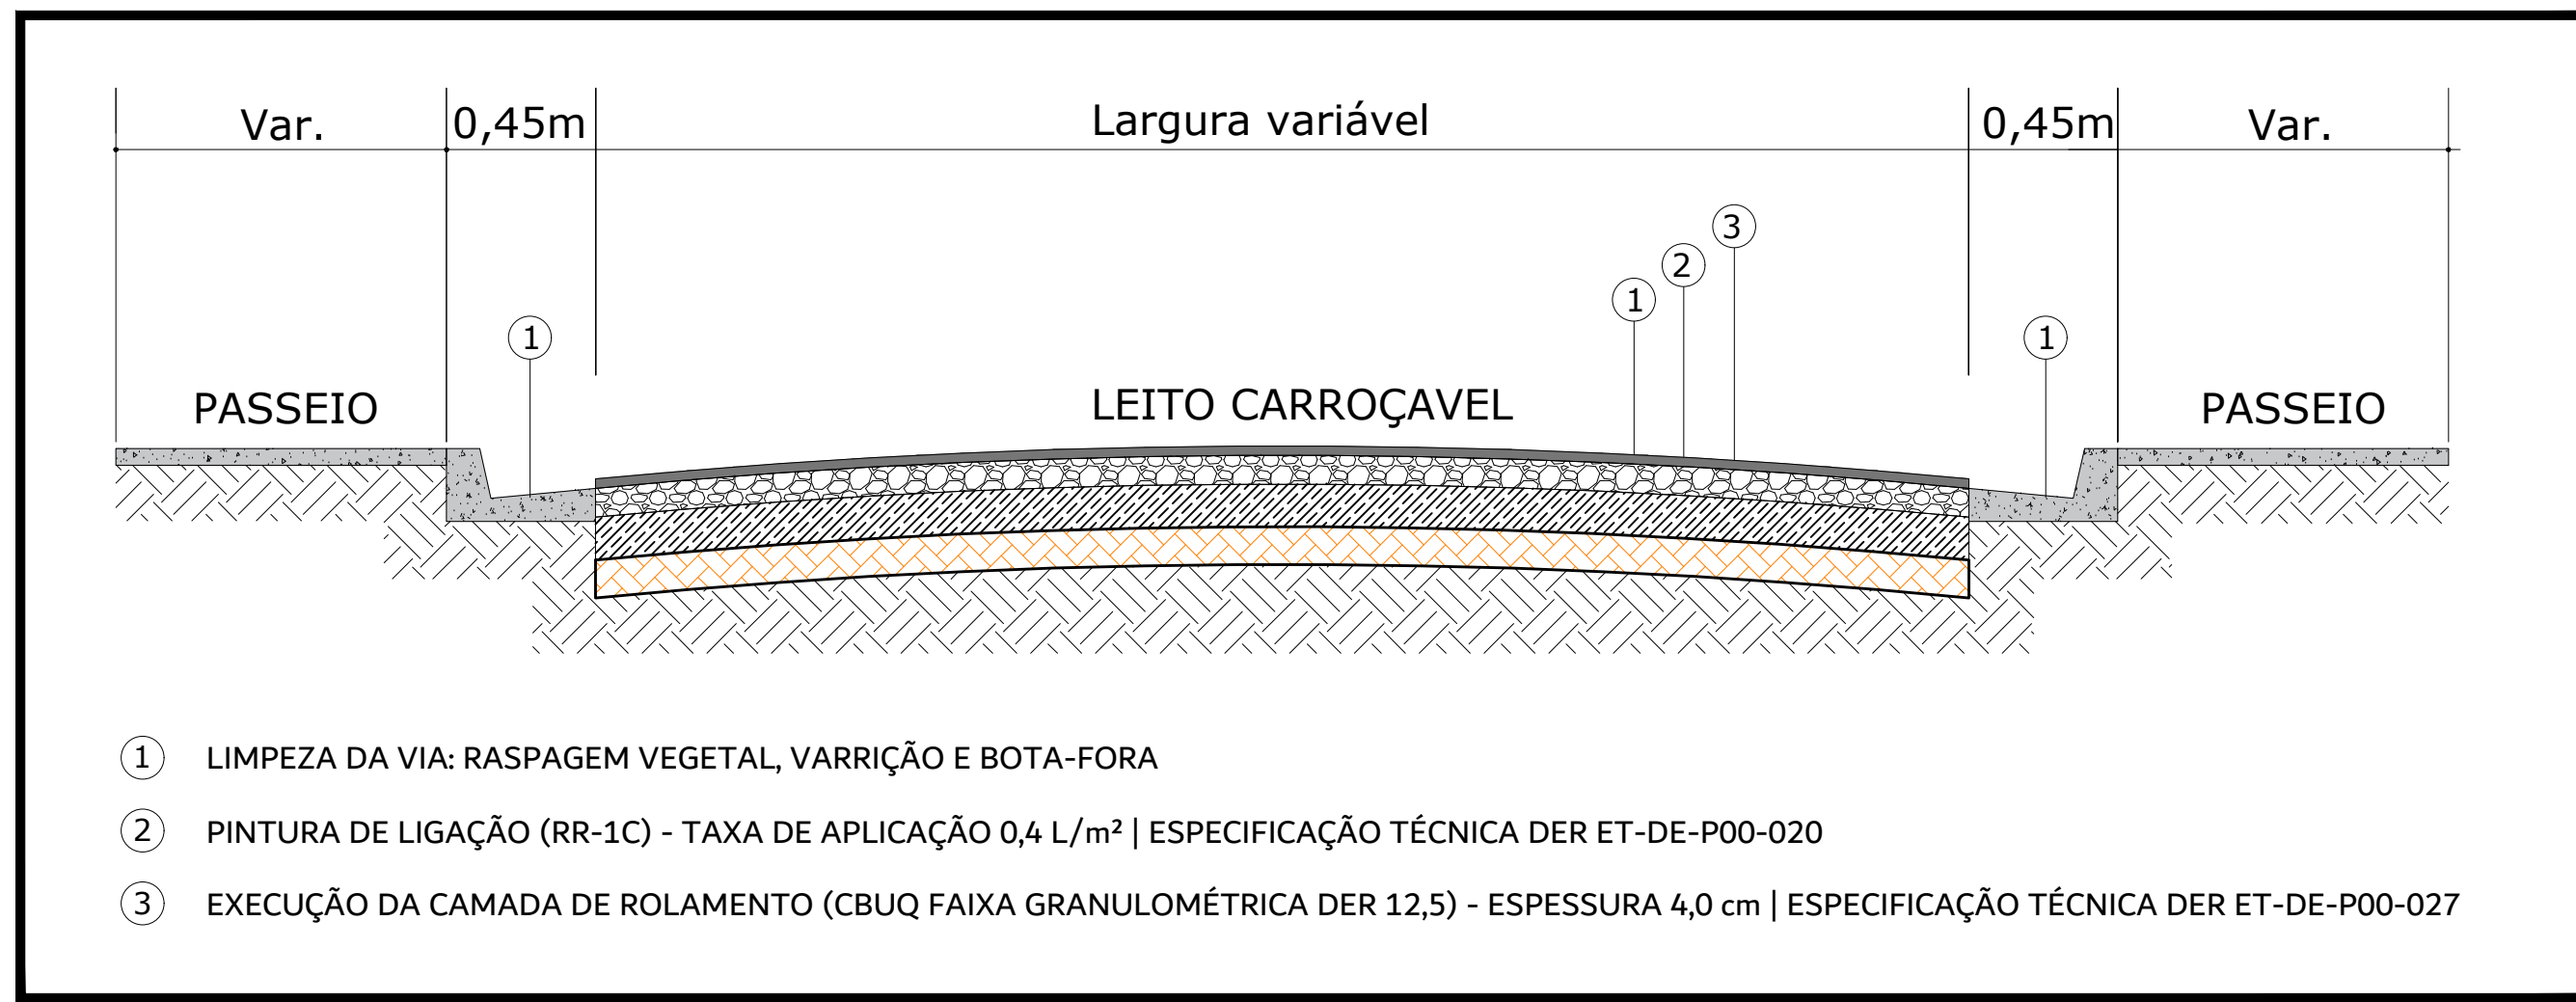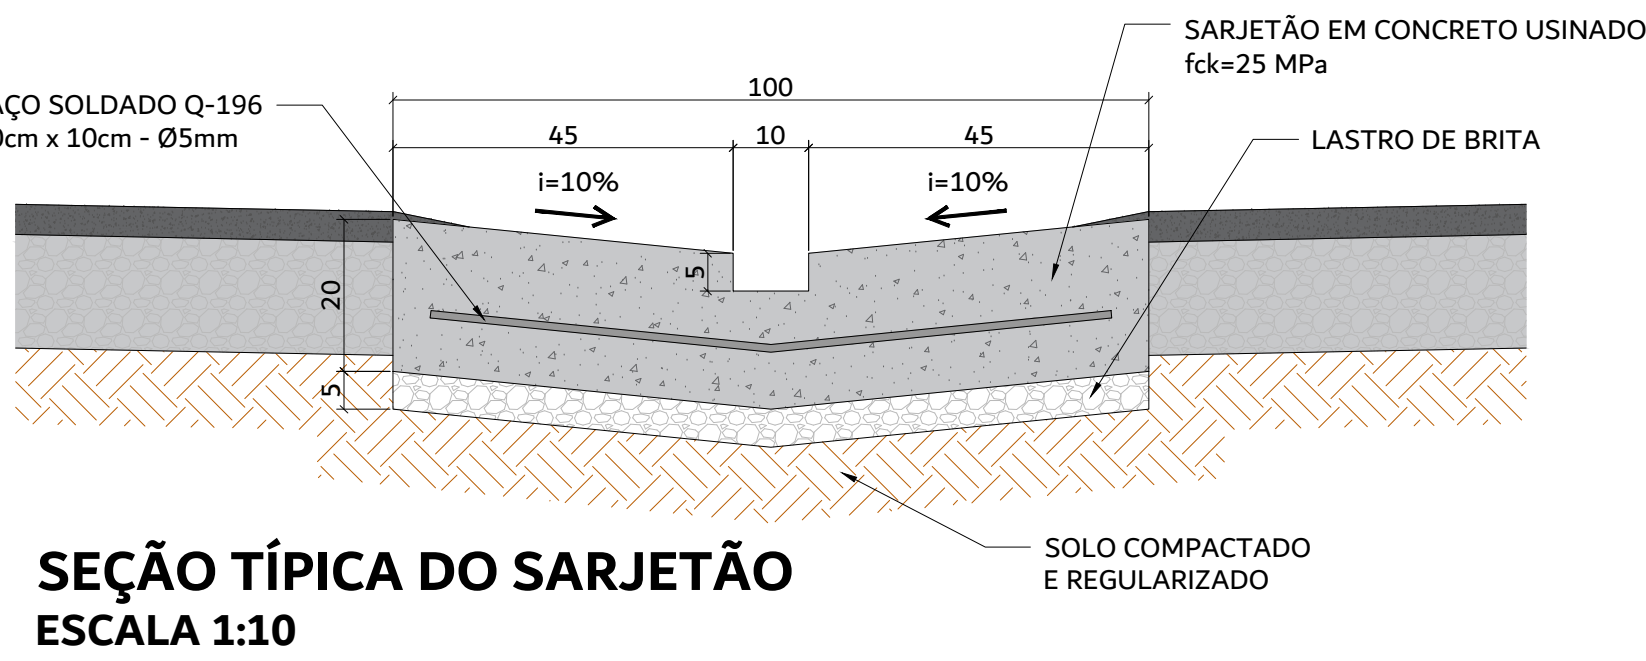

DETALHE CONSTRUTIVO - RECAPEAMENTO ASFÁLTICO SIMPLES
SEM ESCALA

MUNICÍPIO DE
SANTA BÁRBARA D'OESTE
SECRETARIA MUNICIPAL DE OBRAS E SERVIÇOS

AV. MONTE CASTELO, 1000, 2º ANDAR - FONE (19) 3455.8000 - CEP 13450-901

PROJETO/OBRA: RECUPERAÇÃO DE PAVIMENTAÇÃO ASFÁLTICA EM VIAS DO MUNICÍPIO

LOCAL/BAIRRO: RUA VIRGINIO MATARAZZO, JARDIM FURLAN, SANTA BÁRBARA D'OESTE-SP

ARQUIVO: ...\\Recupe_2026_R00.dwg

SECRETARIO MUNICIPAL: HAMILTON CAVICHIOILLI
SECRETARIO MUNICIPAL DE OBRAS E SERVIÇOS

AUTOR DO PROJETO: PETER AMSTALDEN HERNANDES
ENGENHEIRO CIVIL - CREA 506105089-SP

RESPONSÁVEL TÉCNICO: PETER AMSTALDEN HERNANDES
ENGENHEIRO CIVIL - CREA 506105089-SP

A.R.T. = 00000000000000

DESENHO: PETER AMSTALDEN HERNANDES
ENGENHEIRO CIVIL - CREA 506105089-SP

REVISÕES

Nº	DATA	OBSERVAÇÃO	DESENHO
001	14/08/2026	EMISSÃO FINAL	PETER AMSTALDEN HERNANDES

ESPAÇO PARA APROVAÇÃO


ESCALA: 1:500

FOLHA: 05/05



	RECAPEAMENTO ASFÁLTICO	5726,36 m²
---	------------------------	------------

	RECAPEAMENTO ASFÁLTICO
	GUIAS EXISTENTES
	SARJETÃO EXISTENTE
	POÇO DE VISITA EXISTENTE

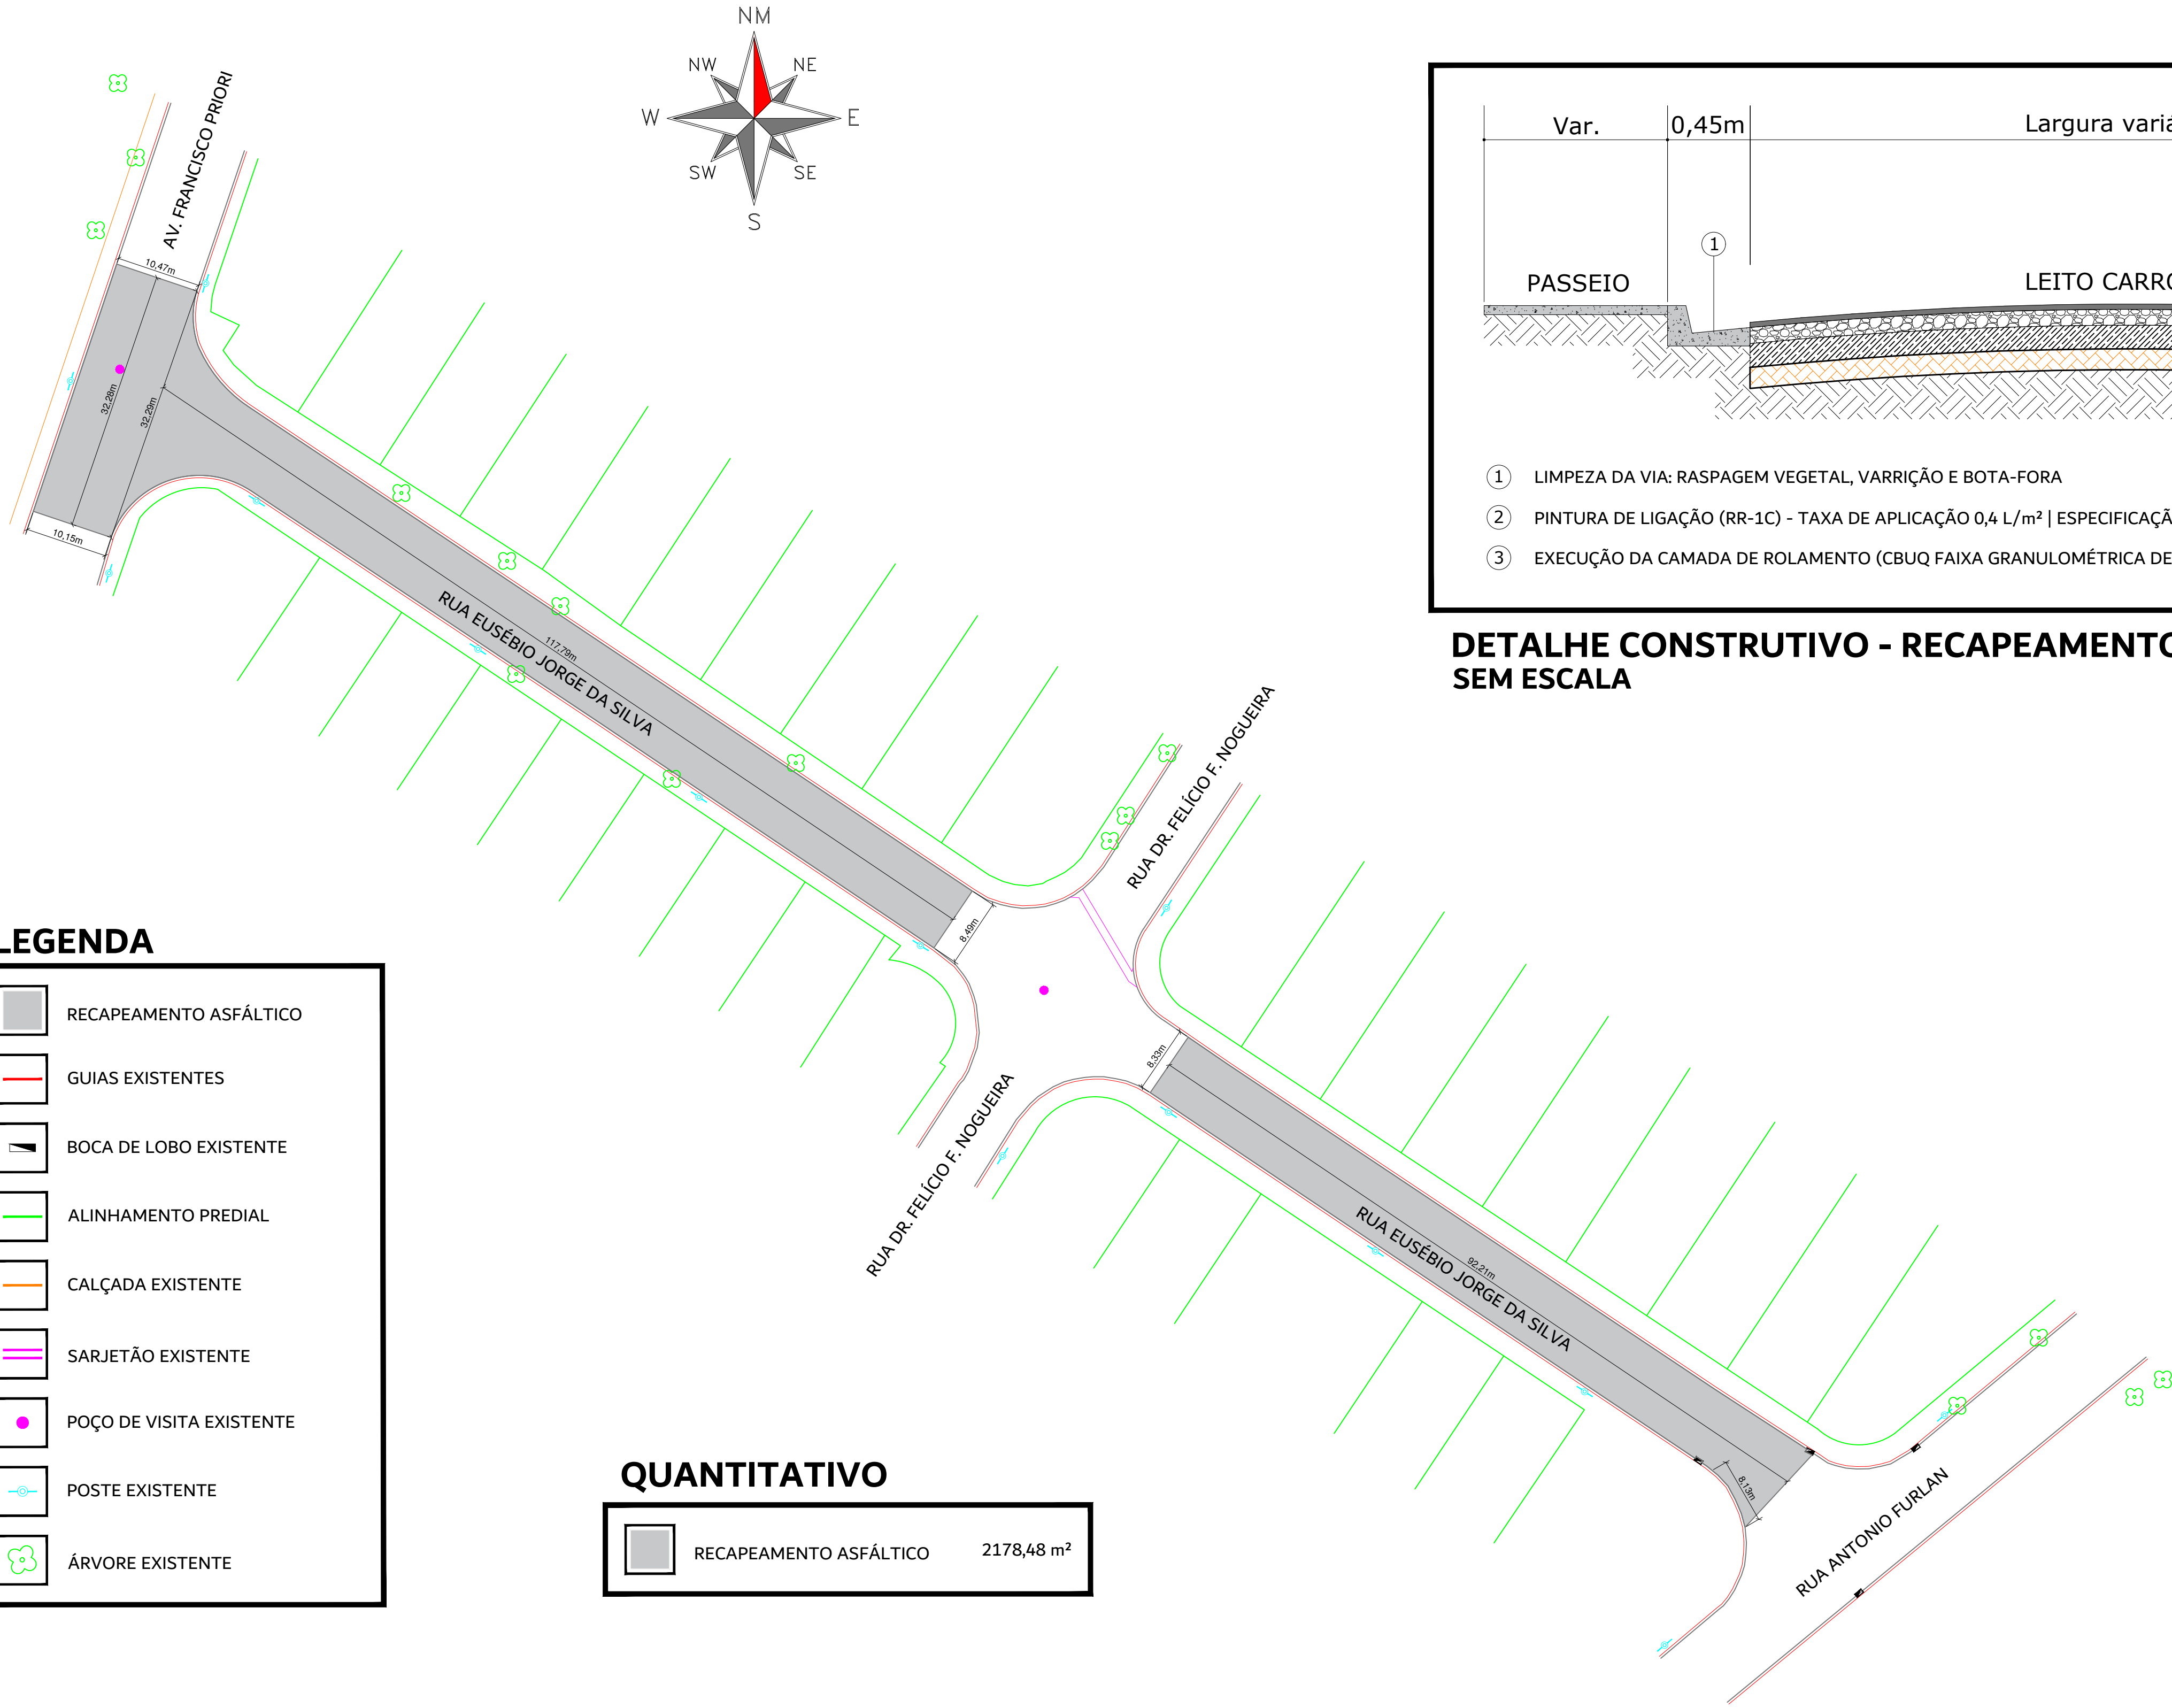


LEGENDA


- RECAPEAMENTO ASFÁLTICO
- GUIAS EXISTENTES
- BOCA DE LOBO EXISTENTE
- ALINHAMENTO PREDIAL
- CALÇADA EXISTENTE
- SARJETÃO EXISTENTE
- POÇO DE VISITA EXISTENTE
- POSTE EXISTENTE
- ÁRVORE EXISTENTE

QUANTITATIVO

RECAPEAMENTO ASFÁLTICO	2178,48 m²
------------------------	------------

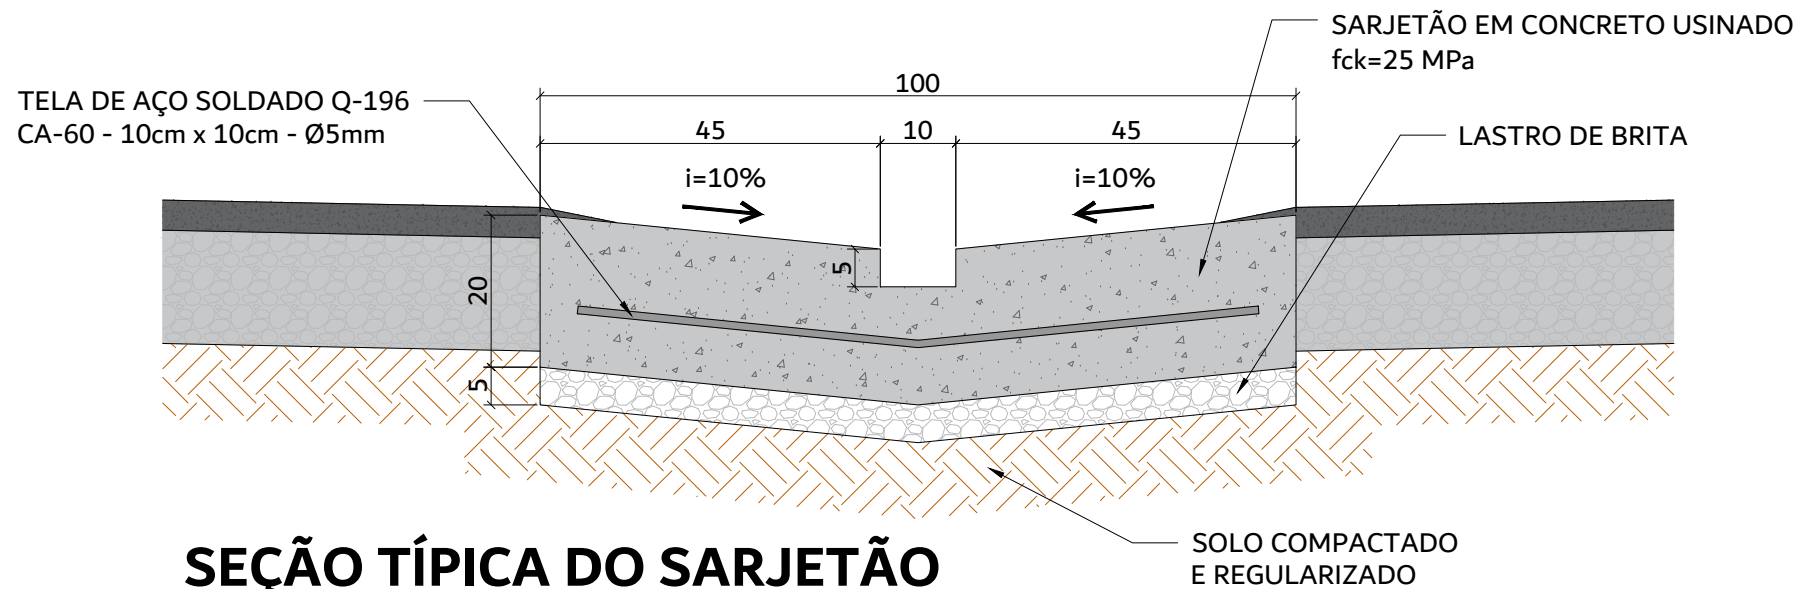

SEÇÃO TÍPICA DO SARJETÃO
ESCALA 1:10

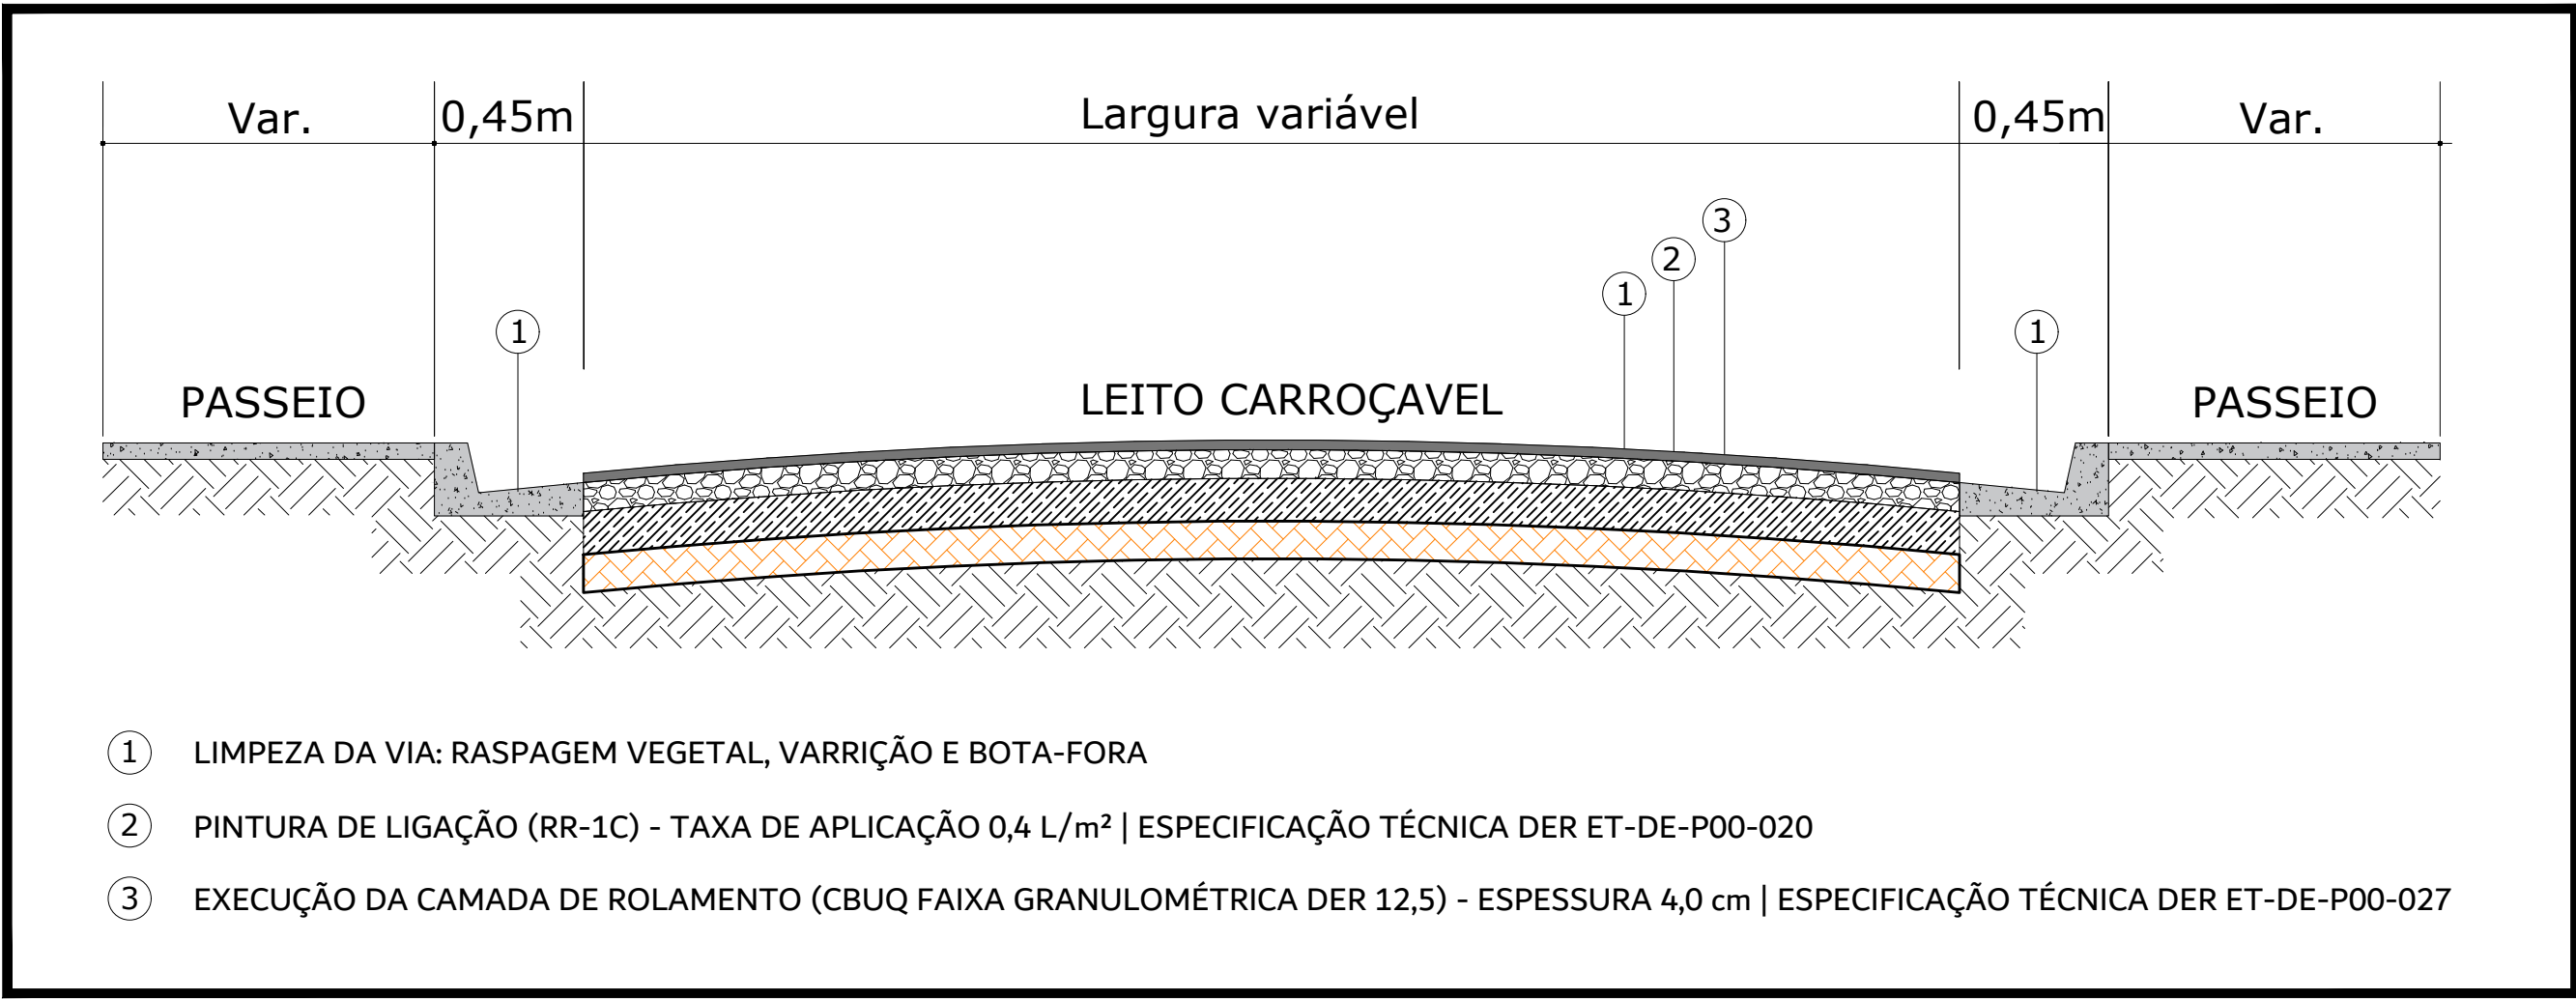

DETALHE CONSTRUTIVO - RECAPEAMENTO ASFÁLTICO SIMPLES
SEM ESCALA

- LIMPEZA DA VIA: RASPAGEM VEGETAL, VARRIÇÃO E BOTA-FORA
- PINTURA DE LIGAÇÃO (RR-1C) - TAXA DE APLICAÇÃO 0,4 L/m² | ESPECIFICAÇÃO TÉCNICA DER ET-DE-P00-020
- EXECUÇÃO DA CAMADA DE ROLAMENTO (CBUQ FAIXA GRANULOMÉTRICA DER 12,5) - ESPESSURA 4,0 cm | ESPECIFICAÇÃO TÉCNICA DER ET-DE-P00-027

MUNICÍPIO DE
SANTA BÁRBARA D'OESTE

SECRETARIA MUNICIPAL DE OBRAS E SERVIÇOS

AV. MONTE CASTELO, 1000, 2º ANDAR - FONE (19) 3455.8000 - CEP 13450-901

PROJETO/OBRA
RECUPERAÇÃO DE PAVIMENTAÇÃO ASFÁLTICA EM VIAS DO MUNICÍPIO

LOCAL/BAIRRO
RUA EUSÉBIO JORGE DA SILVA, JARDIM FURLAN, SANTA BÁRBARA D'OESTE-SP

ARQUIVO
...\\Recape_2026_R00.dwg

SECRETÁRIO MUNICIPAL
HAMILTON CAVICHIOILLI
SECRETÁRIO MUNICIPAL DE OBRAS E SERVIÇOS

AUTOR DO PROJETO
PETER AMSTALDEN HERNANDES
ENGENHEIRO CIVIL - CREA 5061050889-SP

RESPONSÁVEL TÉCNICO
PETER AMSTALDEN HERNANDES
ENGENHEIRO CIVIL - CREA 5061050889-SP

DATA
14/08/2026

VISTO

VISTO

VISTO

A.R.T. = 0000000000000


DESENHO
PETER AMSTALDEN HERNANDES
ENGENHEIRO CIVIL - CREA 5061050889-SP

ESCALA
1:500

REVISÕES

Nº	DATA	EMISSÃO	OBSERVAÇÃO	DESENHO
R00	14/08/2026	EMISSÃO INICIAL		PETER AMSTALDEN HERNANDES

ESPAÇO PARA APROVAÇÃO

 


PLANTA DE LOCAÇÃO DA VIA
ESCALA 1:500

LEGENDA


	RECAPEAMENTO ASFÁLTICO
	GUIAS EXISTENTES
	BOCA DE LOBO EXISTENTE
	CALÇADA EXISTENTE
	SARJETÃO EXISTENTE
	POSTE EXISTENTE
	ALAMBRADO
	POÇO DE VISITA EXISTENTE
	COBERTURA
	REGISTRO
	ÁRVORE EXISTENTE

QUANTITATIVO		
	RECAPEAMENTO ASFÁLTICO SIMPLES ESP.=4cm	26.516,70 m²
	RECAPEAMENTO ASFÁLTICO COM REPERFILAMENTO (ESP.=2,5cm) E CAPA (ESP.=4cm)	12.891,80 m²

 MUNICÍPIO DE SANTA BÁRBARA D'OESTE SECRETARIA MUNICIPAL DE OBRAS E SERVIÇOS			
AV. MONTE CASTELO, 1006, 3º ANDAR - FONE (11) 3455-8000 - CEP 13450-961			
PROPOSTA/OBRA RECUPERAÇÃO DE PAVIMENTAÇÃO ASFÁLTICA EM VIAS DO MUNICÍPIO			FOLHA 01/11
LOCAL/BAIRRO PARKING PLAZA, SANTA BÁRBARA D'OESTE-SP			
ARQUIVO 202004_2026_000_40g			DATA 14/08/2026
SECRETARIO MUNICIPAL HAMILTON CAVALCHOLI SECRETARIO MUNICIPAL DE OBRAS E SERVIÇOS		VOTO	
AUTOR DO PROJETO PETER AMSTADEN HERNANDES ENGENHEIRO CIVIL - ORA 500.000.000-00		VOTO	
RESPONSÁVEL TÉCNICO PETER AMSTADEN HERNANDES ENGENHEIRO CIVIL - ORA 500.000.000-00		VOTO	
A.R.T. - 0000000000000000 DESENHO PETER AMSTADEN HERNANDES ENGENHEIRO CIVIL - ORA 500.000.000-00		NOTAVAL 1,500	
PROPOSTA			
Nº 000	DATA 14/08/2026	ORÇAMENTO 0000000000	ORÇAMENTO PETER AMSTADEN HERNANDES
ESPAÇO PARA APROVAÇÃO			

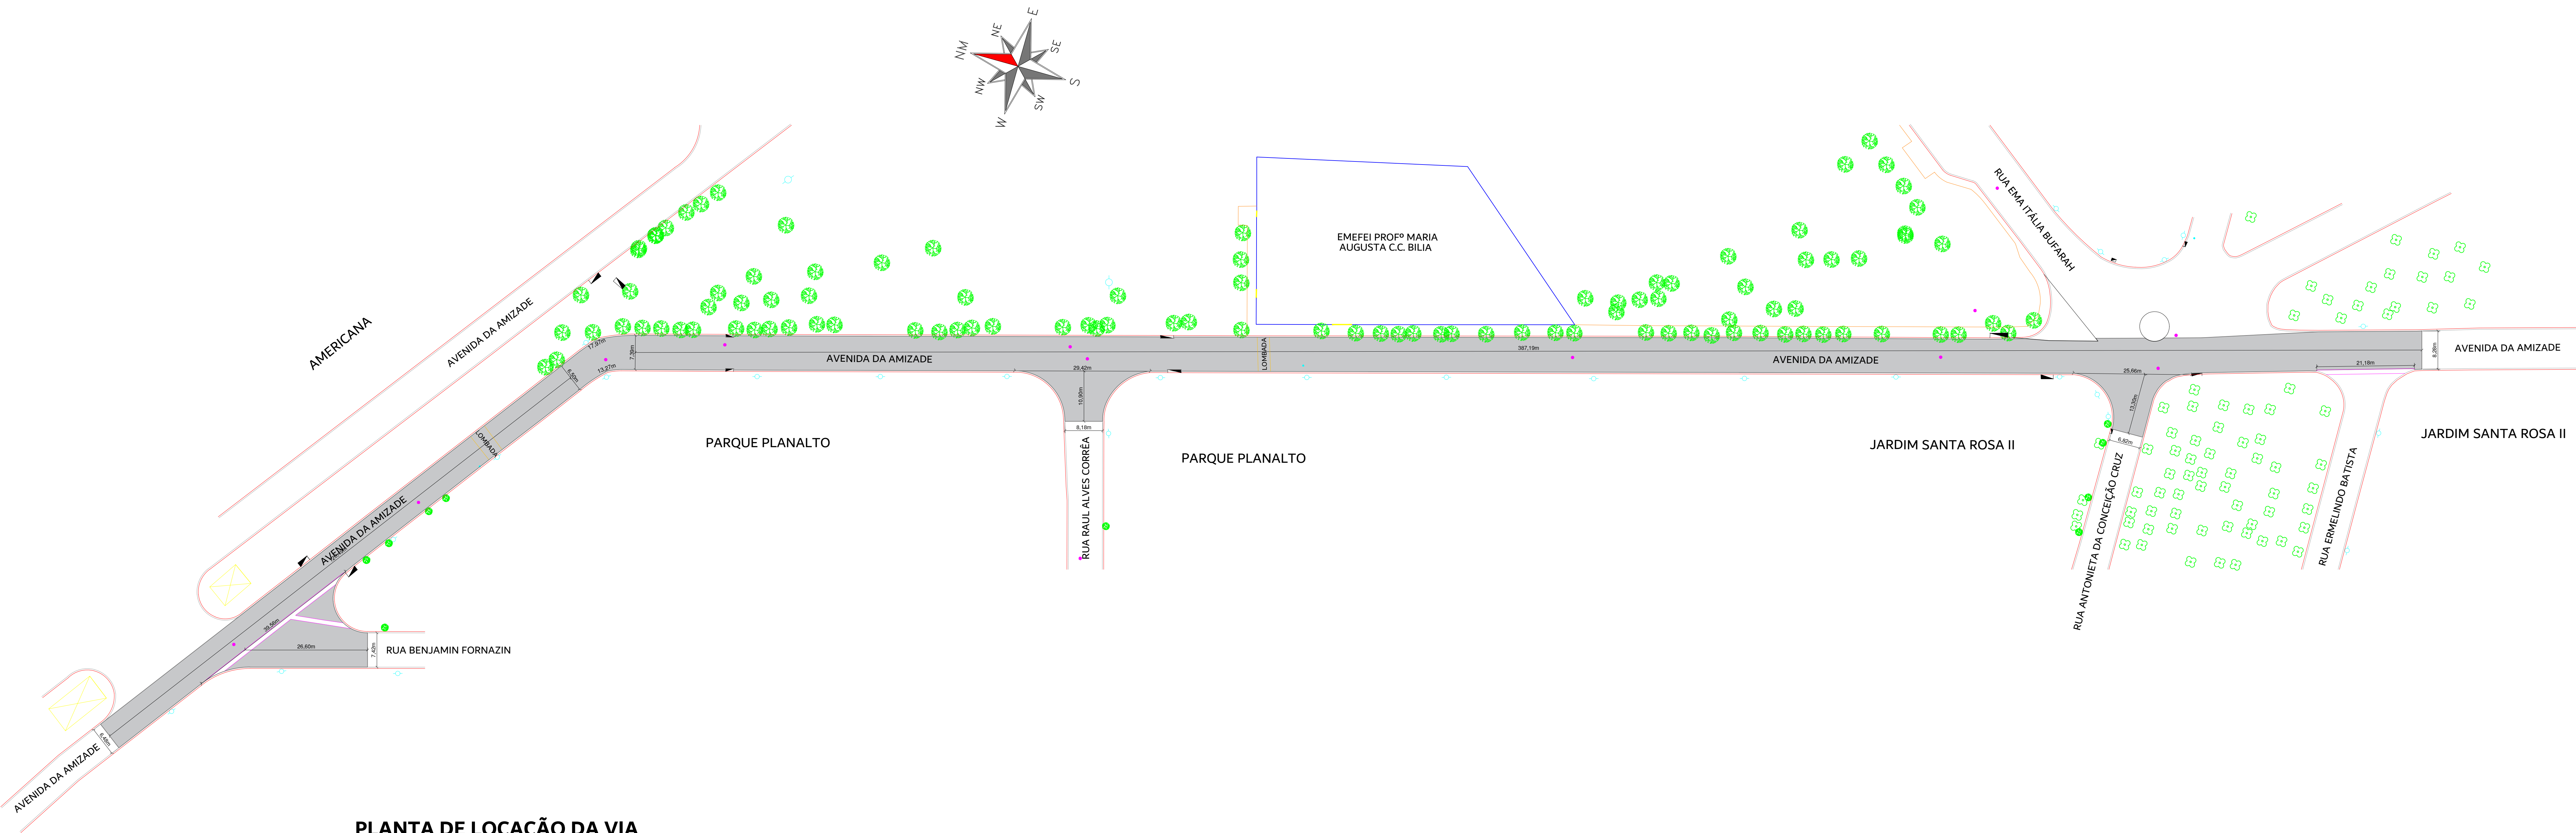

PLANTA DE LOCAÇÃO DA VIA
ESCALA 1:500

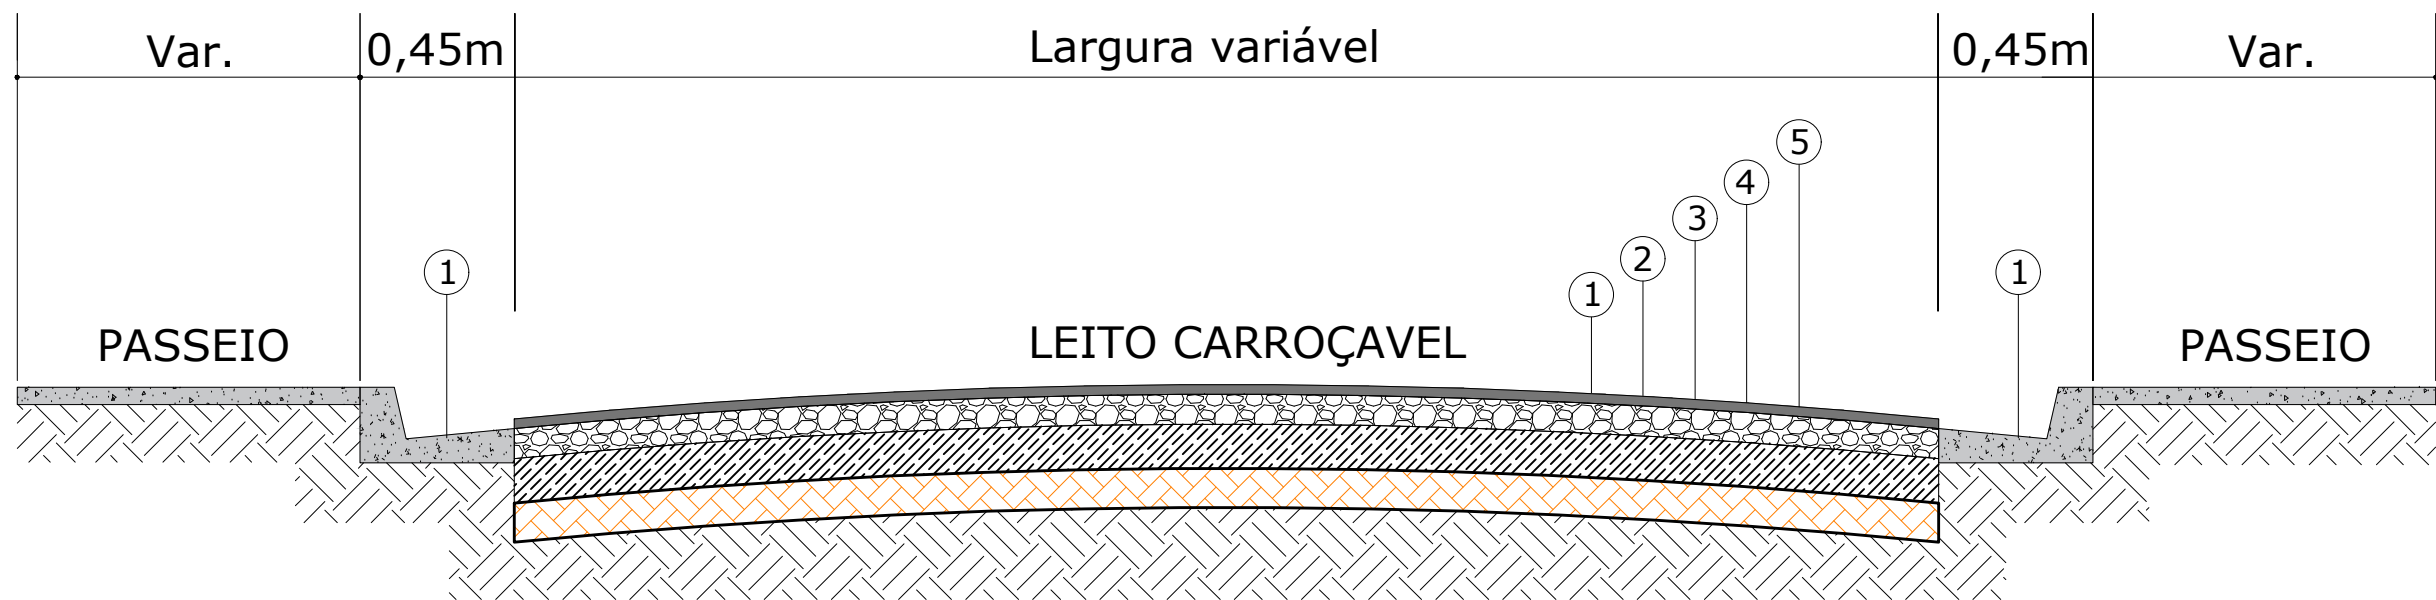

- 1 LIMPEZA DA VIA: RASPAGEM VEGETAL, VARRIÇÃO E BOTA-FORA
- 2 PINTURA DE LIGAÇÃO (RR-1C) - TAXA DE APLICAÇÃO 0,4 L/m² | ESPECIFICAÇÃO TÉCNICA DER ET-DE-P00-020
- 3 EXECUÇÃO DA CAMADA DE REPERFILAMENTO (CBUQ FAIXA GRANULOMÉTRICA DER 9,5) - ESPESSURA 2,5 cm | ESPECIFICAÇÃO TÉCNICA DER ET-DE-P00-027
- 4 PINTURA DE LIGAÇÃO (RR-1C) - TAXA DE APLICAÇÃO 0,4 L/m² | ESPECIFICAÇÃO TÉCNICA DER ET-DE-P00-020
- 5 EXECUÇÃO DA CAMADA DE ROLAMENTO (CBUQ FAIXA GRANULOMÉTRICA DER 12,5) - ESPESSURA 4,0 cm | ESPECIFICAÇÃO TÉCNICA DER ET-DE-P00-027


DETALHE CONSTRUTIVO - RECAPEAMENTO ASFÁLTICO COM REPERFILAMENTO
SEM ESCALA

LEGENDA

- RECAPEAMENTO ASFÁLTICO
- GUIAS EXISTENTES
- BOCA DE LOBO EXISTENTE
- CALÇADA EXISTENTE
- SARJETÃO EXISTENTE
- POSTE EXISTENTE
- ALAMBRADO
- POÇO DE VISITA EXISTENTE
- COBERTURA
- REGISTRO
- ÁRVORE EXISTENTE

QUANTITATIVO

RECAPEAMENTO ASFÁLTICO	4365,72 m²
------------------------	------------

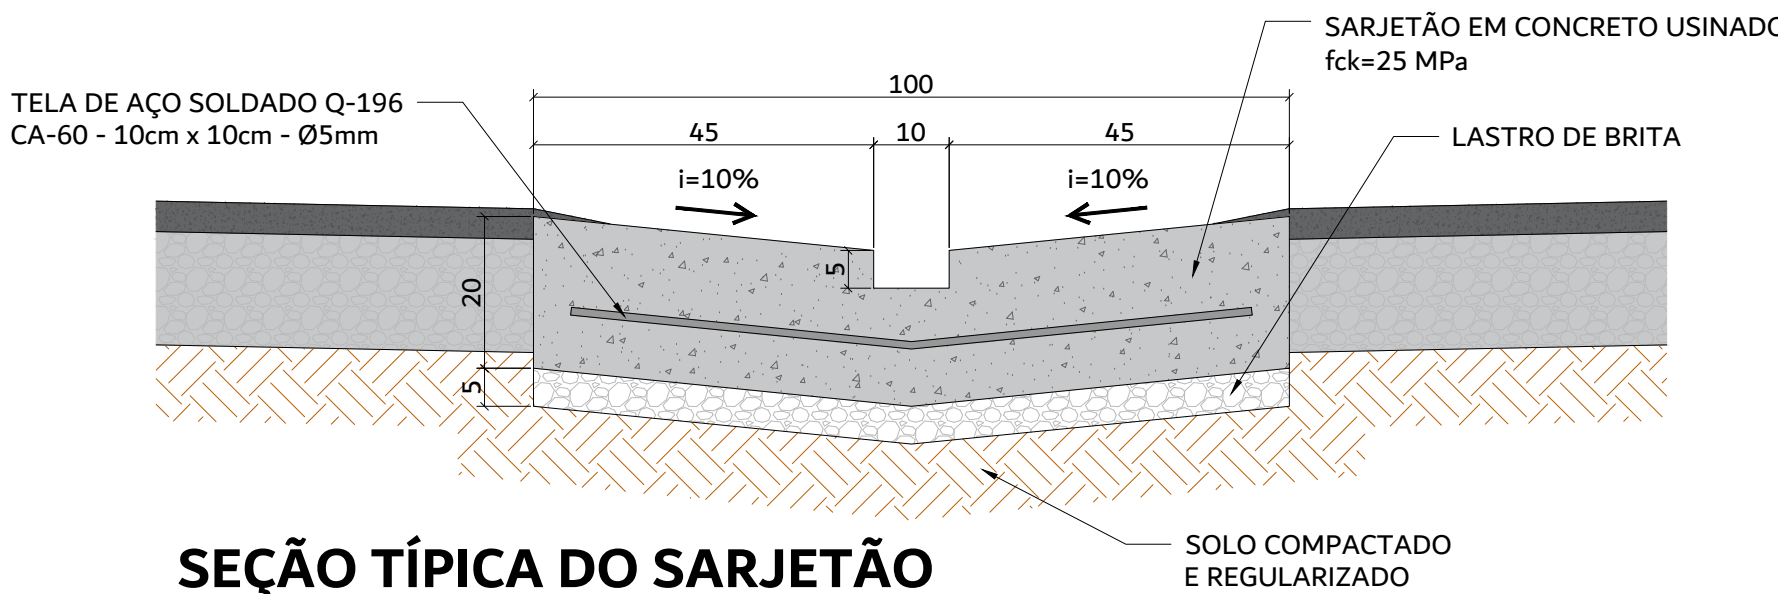

SEÇÃO TÍPICA DO SARJETÃO
ESCALA 1:10

MUNICÍPIO DE
SANTA BÁRBARA D'OESTE

SECRETARIA MUNICIPAL DE OBRAS E SERVIÇOS

AV. MONTE CASTELO, 1000, 2º ANDAR - FONE (19) 3455.8000 - CEP 13450-901

PROJETO/OBRA: RECUPERAÇÃO DE PAVIMENTAÇÃO ASFÁLTICA EM VIAS DO MUNICÍPIO

LOCAL/BAIRRO: AVENIDA DA AMIZADE, PARQUE PLANALTO, SANTA BÁRBARA D'OESTE-SP

ARQUIVO: ...\\Recupe_2026_R00.dwg

SECRETARIO MUNICIPAL: HAMILTON CAVICHIOILI
SECRETARIO MUNICIPAL DE OBRAS E SERVIÇOS

AUTOR DO PROJETO: PETER AMSTALDEN HERNANDES
ENGENHEIRO CIVIL - CREA 506105089-SP

RESPONSÁVEL TÉCNICO: PETER AMSTALDEN HERNANDES
ENGENHEIRO CIVIL - CREA 506105089-SP

A.R.T. = 00000000000000

DESENHO: PETER AMSTALDEN HERNANDES
ENGENHEIRO CIVIL - CREA 506105089-SP

REVISÕES:

Nº	DATA	OBSERVAÇÃO	DESENHO
001	14/08/2026	EMISSÃO FINAL	PETER AMSTALDEN HERNANDES


ESPAÇO PARA APROVAÇÃO

FOLHA 11


02/11

14/08/2026


ESCALA 1:500

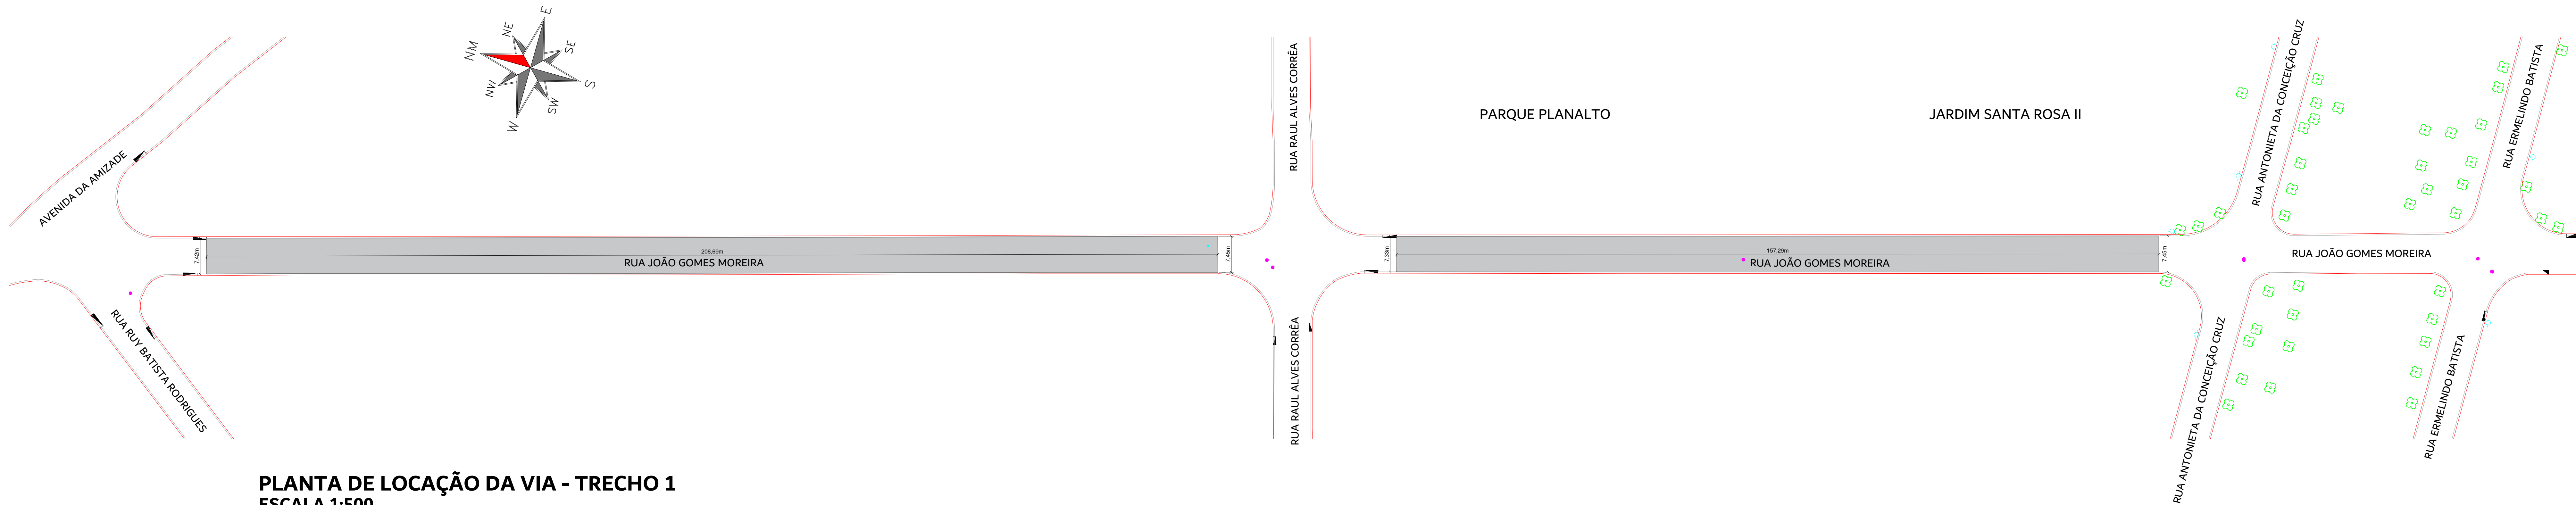

PLANTA DE LOCAÇÃO DA VIA - TRECHO 1
ESCALA 1:500

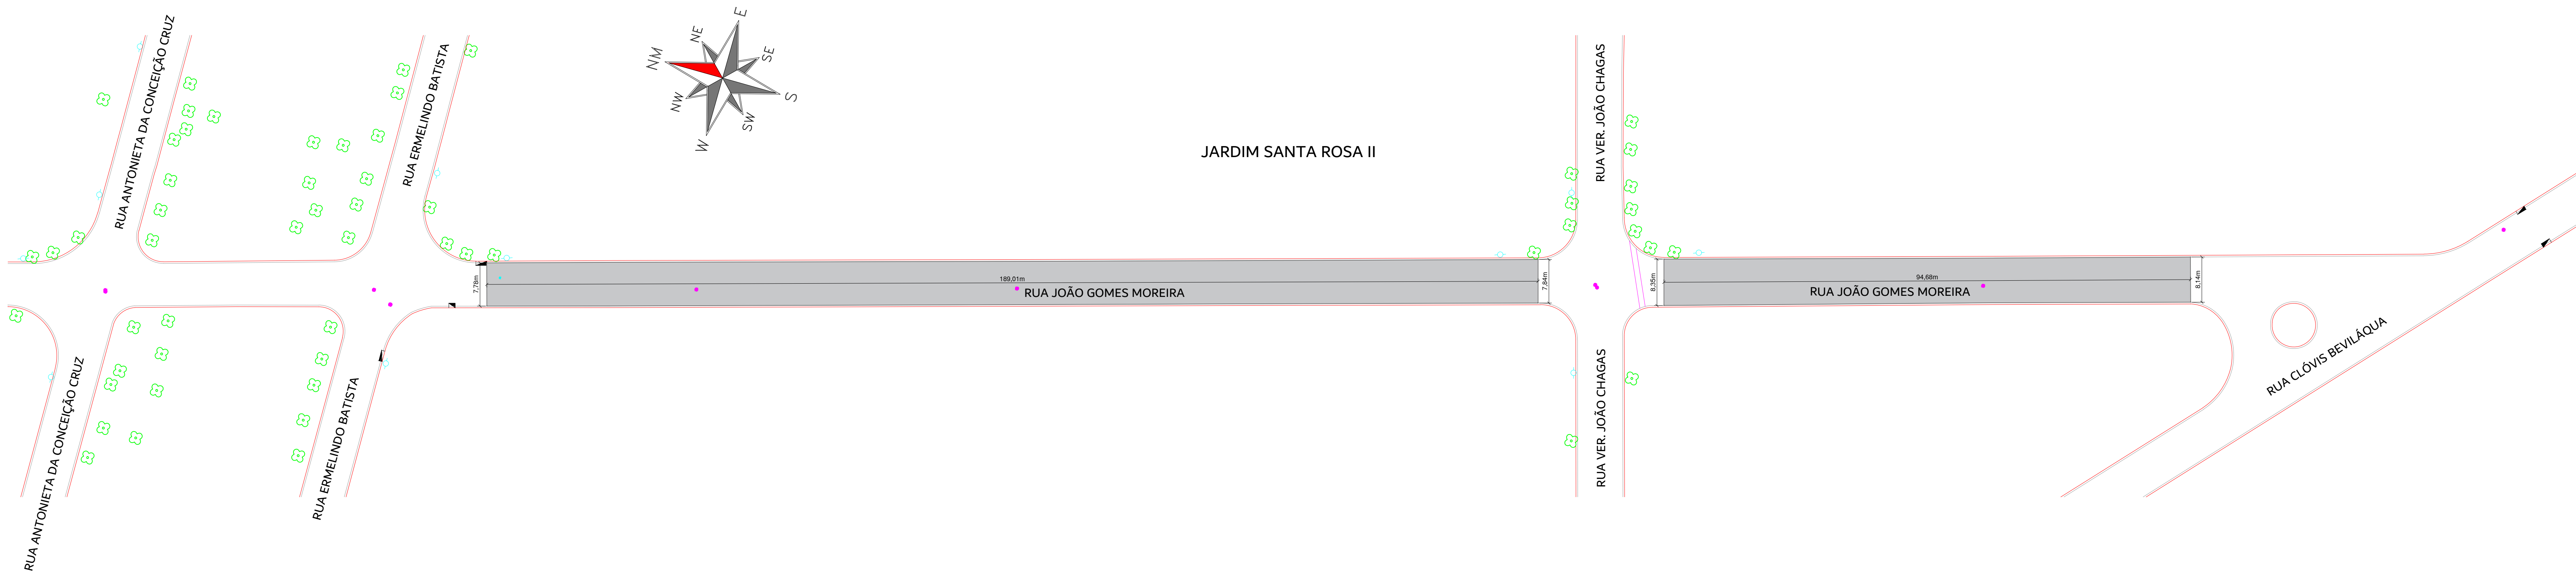

PLANTA DE LOCAÇÃO DA VIA - TRECHO 2
ESCALA 1:500

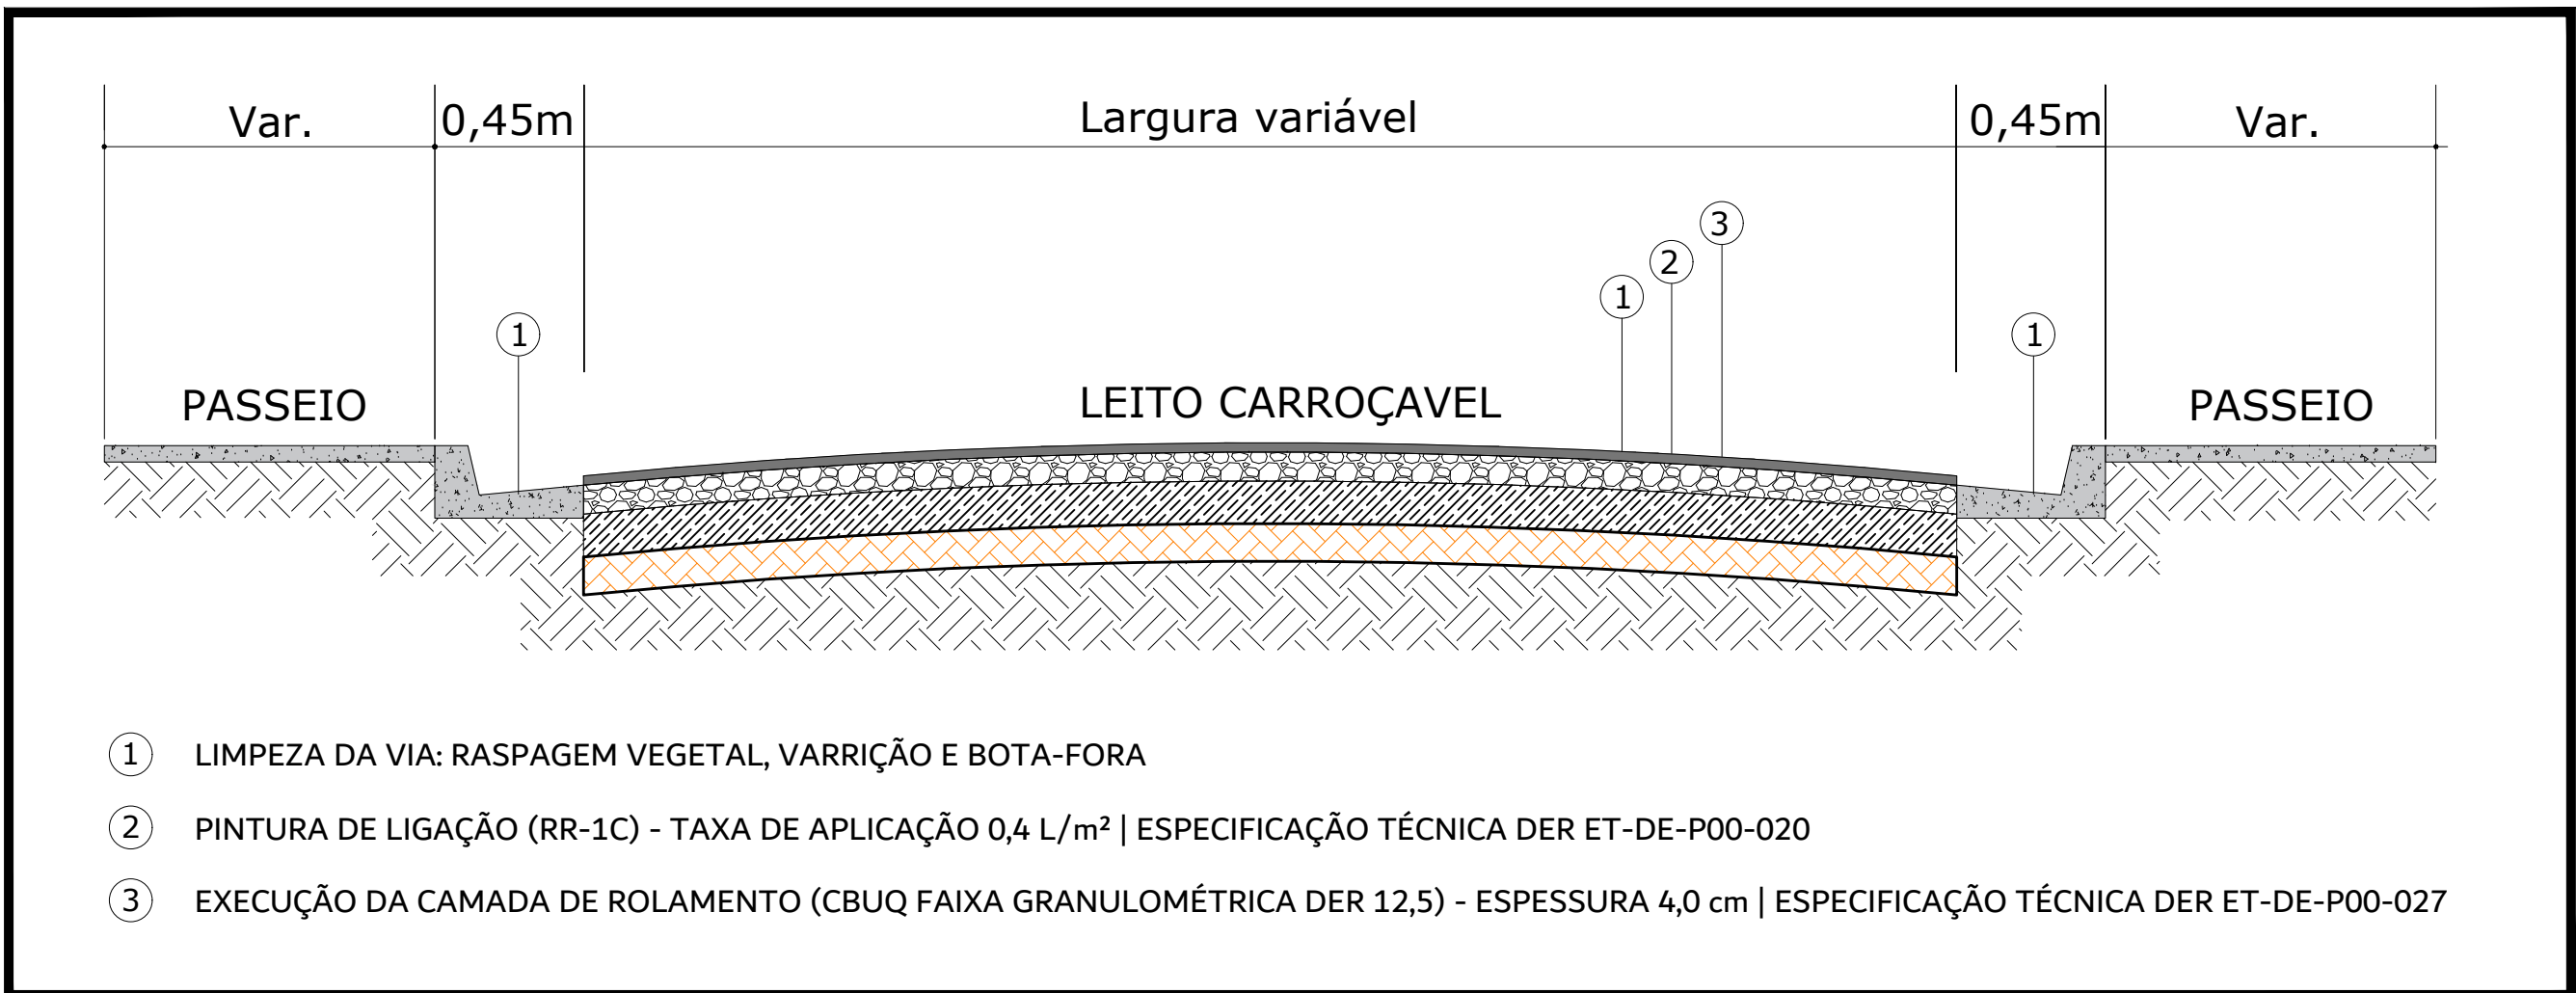

DETALHE CONSTRUTIVO - RECAPEAMENTO ASFÁLTICO SIMPLES
SEM ESCALA

LEGENDA

- RECAPEAMENTO ASFÁLTICO
- GUIAS EXISTENTES
- BOCA DE LOBO EXISTENTE
- SARJETÃO EXISTENTE
- POSTE EXISTENTE
- POÇO DE VISITA EXISTENTE
- REGISTRO
- ÁRVORE EXISTENTE

QUANTITATIVO

RECAPEAMENTO ASFÁLTICO	4953,53 m²
------------------------	------------

MUNICÍPIO DE
SANTA BÁRBARA D'OESTE
SECRETARIA MUNICIPAL DE OBRAS E SERVIÇOS

AV. MONTE CASTELO, 1000, 2º ANDAR - FONE (19) 3455.8000 - CEP 13450-901

PROJETO/OBRA: RECUPERAÇÃO DE PAVIMENTAÇÃO ASFÁLTICA EM VIAS DO MUNICÍPIO

LOCAL/BAIRRO: RUA JOÃO GOMES MOREIRA, PARQUE PLANALTO, SANTA BÁRBARA D'OESTE-SP

ARQUIVO: ...\\Recupe_2026_R00.dwg

SECRETARIO MUNICIPAL: HAMILTON CAVICHOLLI
SECRETARIO MUNICIPAL DE OBRAS E SERVIÇOS

AUTOR DO PROJETO: PETER AMSTALDEN HERNANDES
ENGENHEIRO CIVIL - CREA 506105089-SP

RESPONSÁVEL TÉCNICO: PETER AMSTALDEN HERNANDES
ENGENHEIRO CIVIL - CREA 506105089-SP

A.R.T. = 000000000000

DESENHO: PETER AMSTALDEN HERNANDES
ENGENHEIRO CIVIL - CREA 506105089-SP

REVISÕES: N° DATA OBSERVAÇÃO DESENHO

100 14/08/2025 EMISSÃO FINAL PETER AMSTALDEN HERNANDES


ESPAÇO PARA APROVAÇÃO

FOLHA 04 DE 11


04/11

14/08/2026


ESCALA 1:500

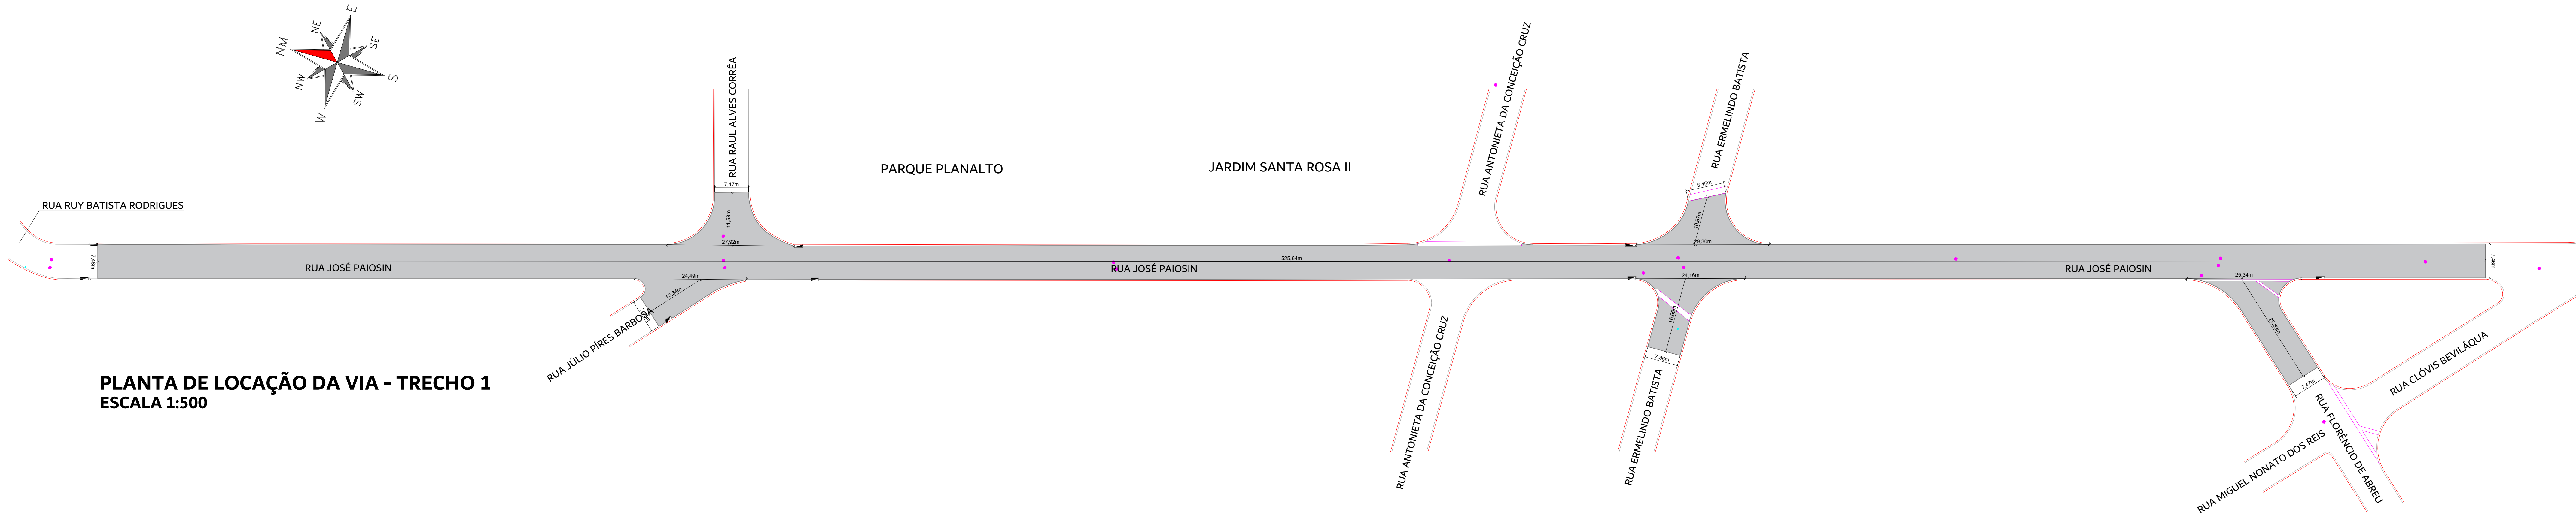


PLANTA DE LOCAÇÃO DA VIA - TRECHO 1
ESCALA 1:500

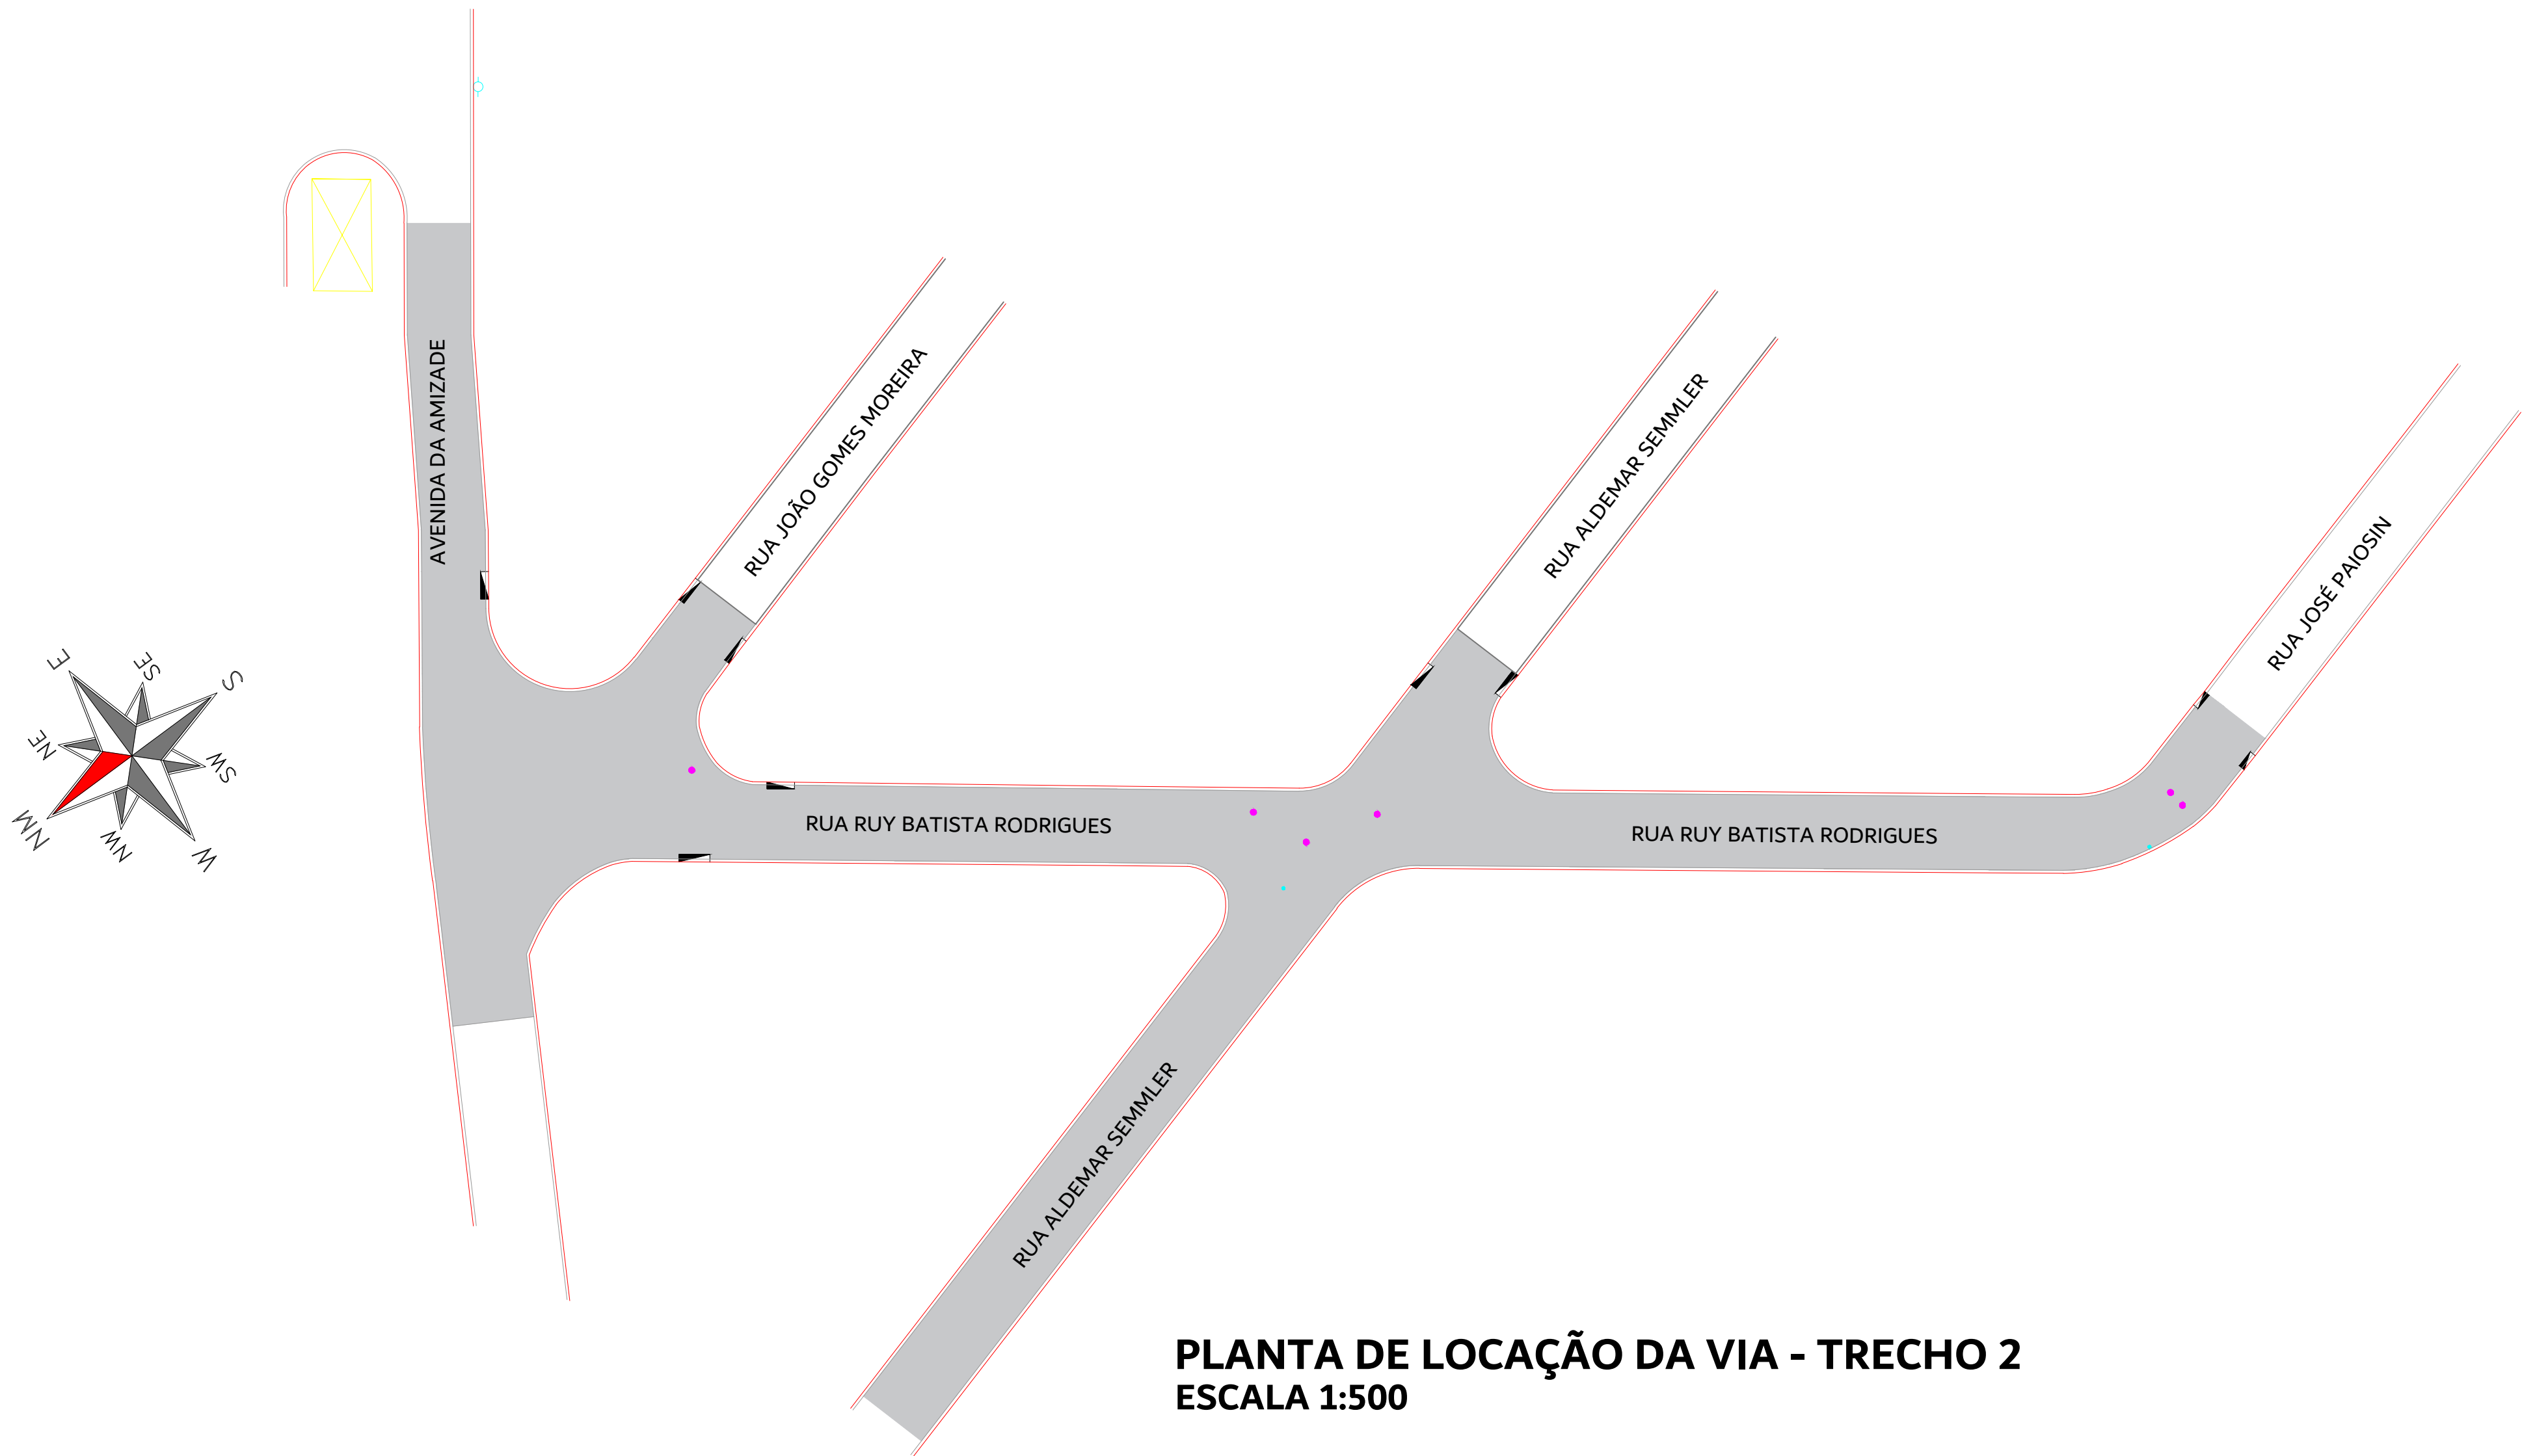

PLANTA DE LOCAÇÃO DA VIA - TRECHO 2
ESCALA 1:500

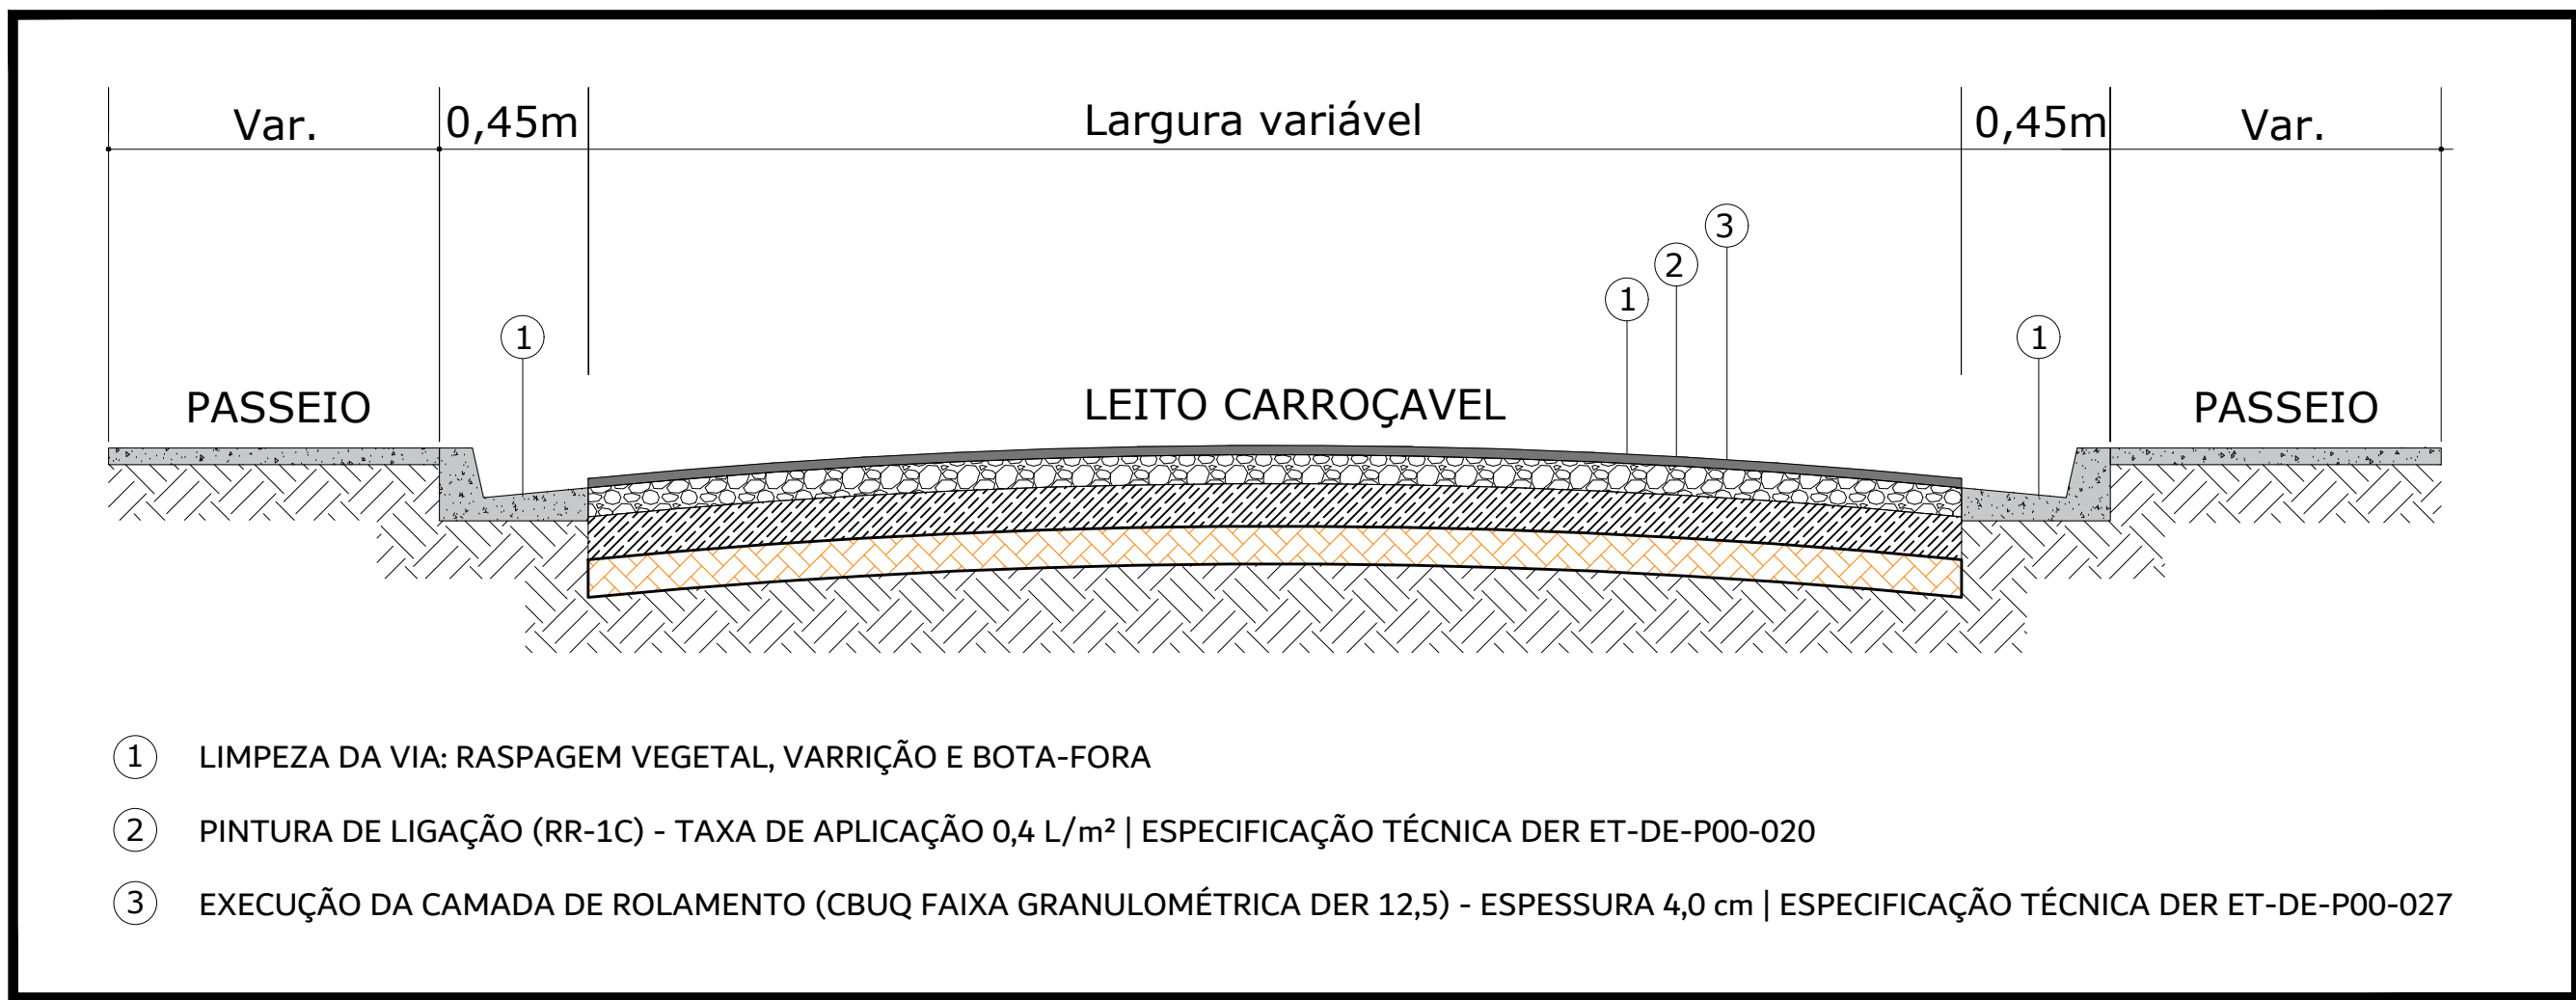

DETALHE CONSTRUTIVO - RECAPEAMENTO ASFÁLTICO SIMPLES
SEM ESCALA

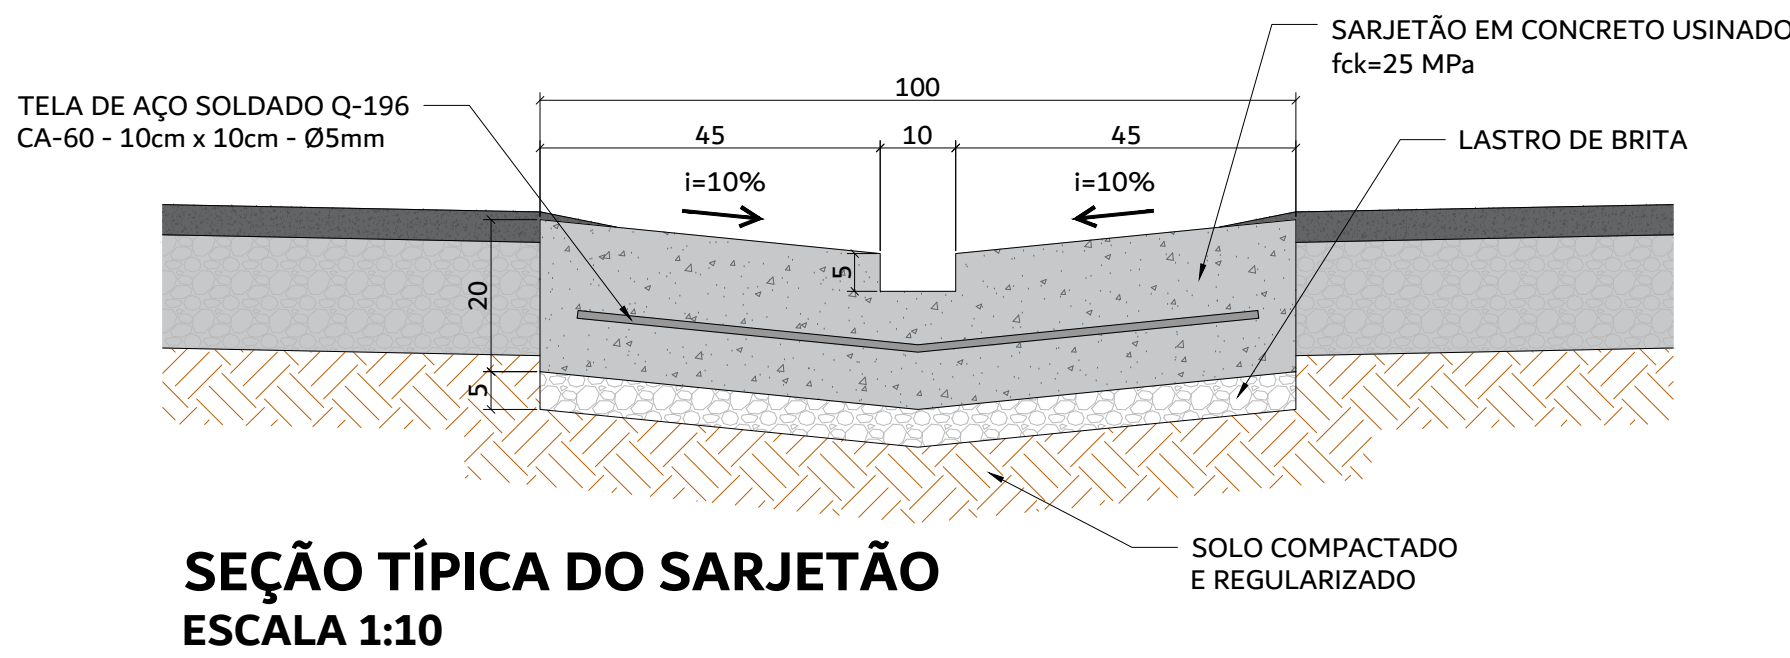


SEÇÃO TÍPICA DO SARJETÃO
ESCALA 1:10


LEGENDA

- RECAPEAMENTO ASFÁLTICO
- GUIAS EXISTENTES
- BOCA DE LOBO EXISTENTE
- SARJETÃO EXISTENTE
- POSTE EXISTENTE
- POÇO DE VISITA EXISTENTE
- REGISTRO
- ÁRVORE EXISTENTE

QUANTITATIVO

RECAPEAMENTO ASFÁLTICO	7635,20 m²
------------------------	------------

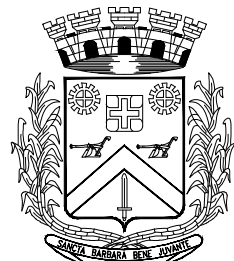
 MUNICÍPIO DE SANTA BÁRBARA D'OESTE SECRETARIA MUNICIPAL DE OBRAS E SERVIÇOS			
AV. MONTE CASTELO, 1000, 2º ANDAR - FONE (19) 3455.8000 - CEP 13450-901			
PROJETO/OBRA			FOLHA
RECUPERAÇÃO DE PAVIMENTAÇÃO ASFÁLTICA EM VIAS DO MUNICÍPIO			06/11
LOCAL/BAIRRO			
RUA JOSÉ PAIOSIN, PARQUE PLANALTO, SANTA BÁRBARA D'OESTE-SP			
ARQUIVO			DATA
...\\Recupe_2026_R00.dwg			14/08/2026
SECRETARIO MUNICIPAL		VISTO	
HAMILTON CAVICHIOILI			
SECRETARIO MUNICIPAL DE OBRAS E SERVIÇOS			
AUTOR DO PROJETO		VISTO	
PETER AMSTALDEN HERNANDES			
ENGENHEIRO CIVIL - CREA 506100889-SP			
RESPONSÁVEL TÉCNICO		VISTO	
PETER AMSTALDEN HERNANDES			
ENGENHEIRO CIVIL - CREA 506100889-SP			
A.R.T. = 00000000000000			ESCALA
DESENHO			1:500
PETER AMSTALDEN HERNANDES			
ENGENHEIRO CIVIL - CREA 506100889-SP			
REVISÕES			
Nº	DATA	OBSERVAÇÃO	DESENHO
001	14/08/2026	EMISSÃO FINAL	PETER AMSTALDEN HERNANDES
ESPAÇO PARA APROVAÇÃO			

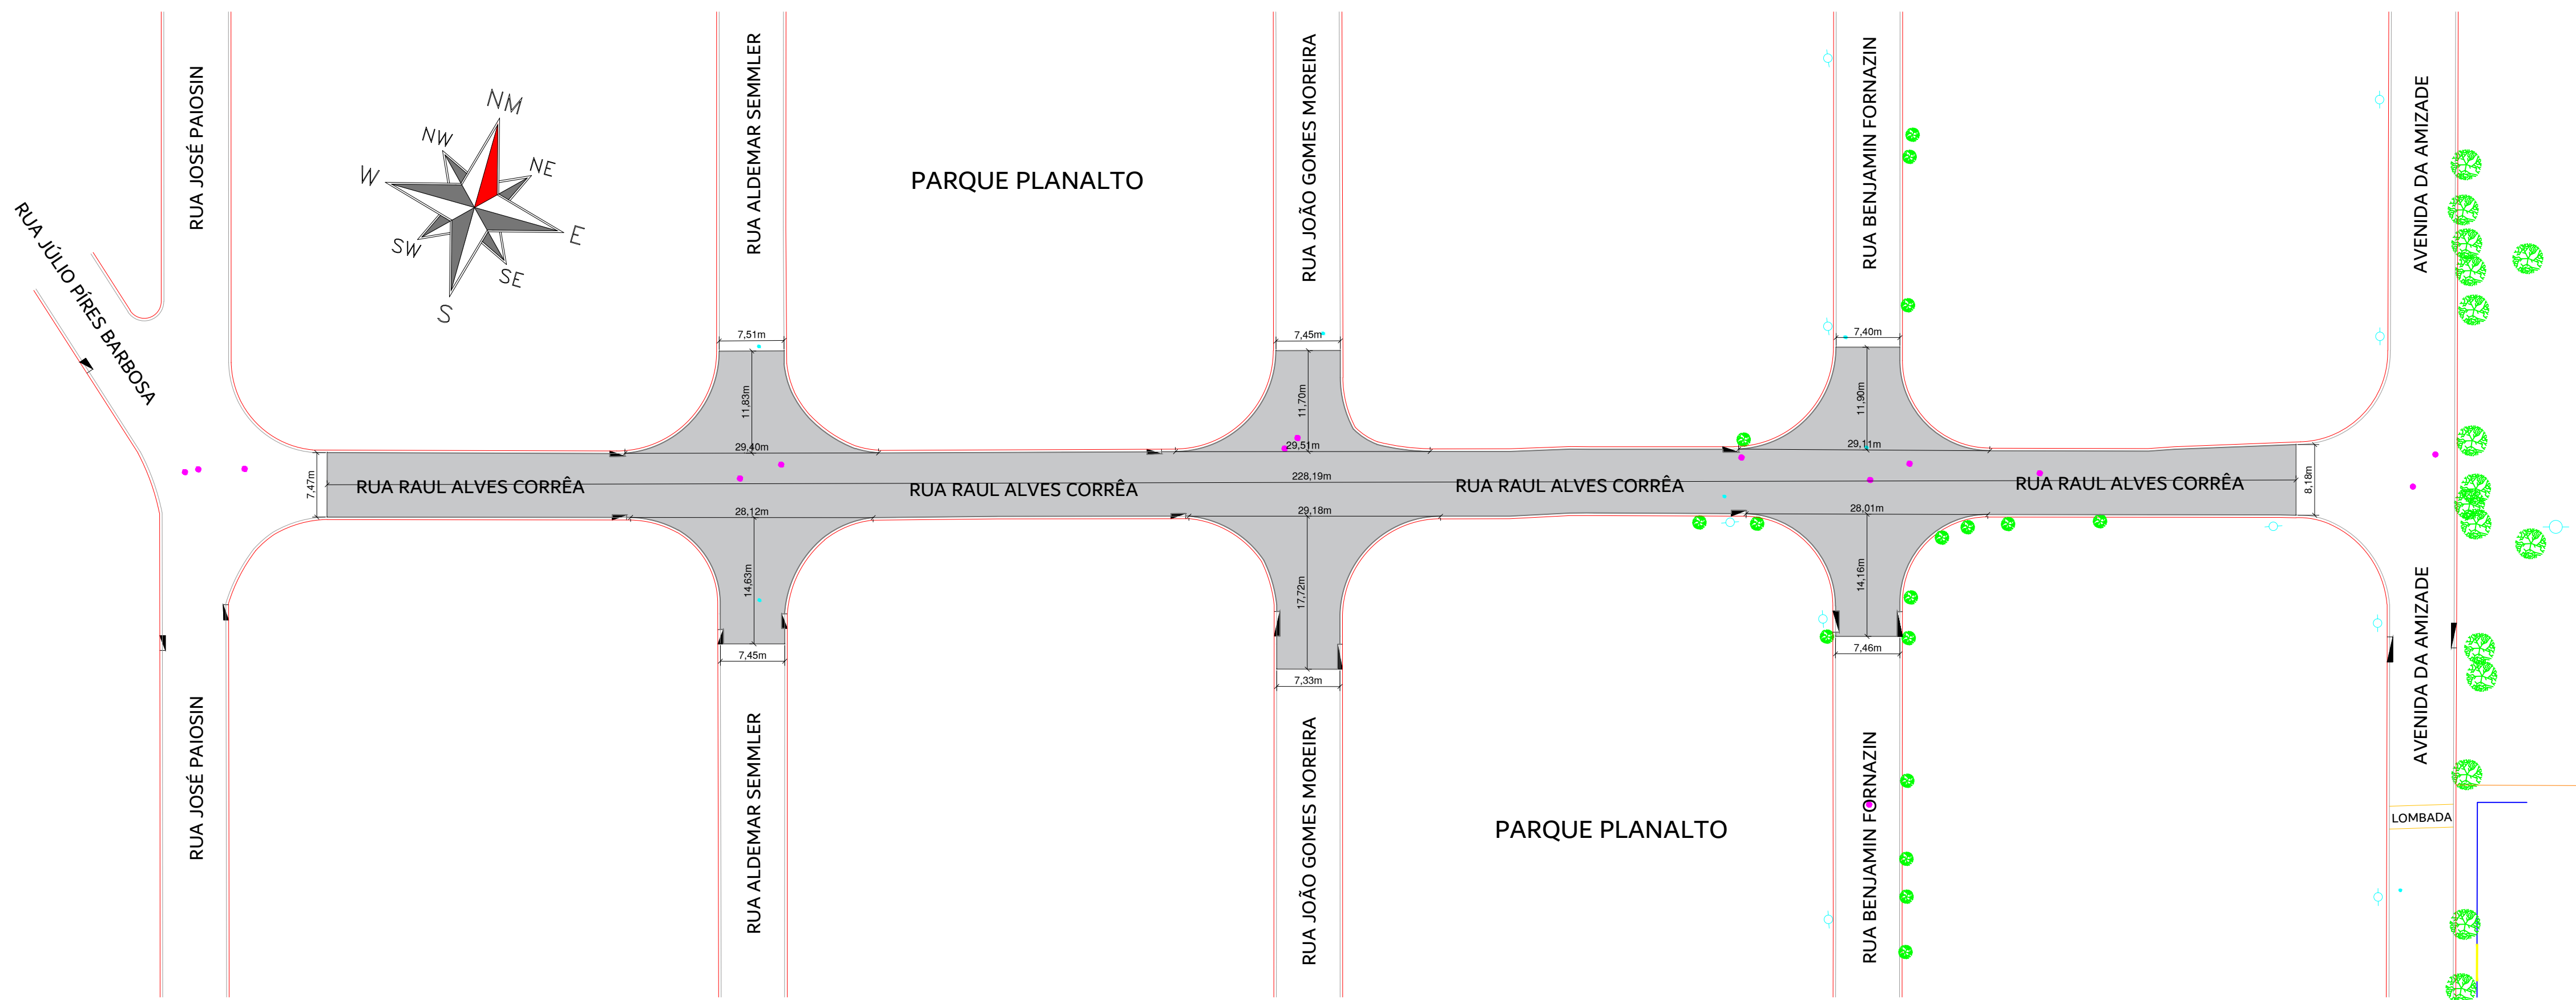

PLANTA DE LOCAÇÃO DA VIA
ESCALA 1:500

LEGENDA

	RECAPEAMENTO ASFÁLTICO
	GUIAS EXISTENTES
	BOCA DE LOBO EXISTENTE
	CALÇADA EXISTENTE
	SARJETÃO EXISTENTE
	POSTE EXISTENTE
	ALAMBRADO
	POÇO DE VISITA EXISTENTE
	REGISTRO
	ÁRVORE EXISTENTE

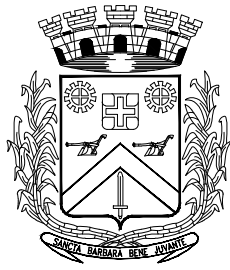

MUNICÍPIO DE
SANTA BÁRBARA D'OESTE

SECRETARIA MUNICIPAL DE OBRAS E SERVIÇOS

AV. MONTE CASTELO, 1000, 2º ANDAR - FONE (19) 3455.8000 - CEP 13450-901

PROJETO/OBRA RECUPERAÇÃO DE PAVIMENTAÇÃO ASFÁLTICA EM VIAS DO MUNICÍPIO	FOLHA 07/11
--	----------------

LOCAL/BAIRRO RUA RAUL ALVES CORRÊA, PARQUE PLANALTO, SANTA BÁRBARA D'OESTE-SP
--

ARQUIVO ...\Recape_2026_R00.dwg	DATA 14/08/2026
------------------------------------	--------------------

SECRETÁRIO MUNICIPAL HAMILTON CAVICHIOILLI SECRETÁRIO MUNICIPAL DE OBRAS E SERVIÇOS	VISTO
---	-------

AUTOR DO PROJETO PETER AMSTALDEN HERNANDES ENGENHEIRO CIVIL - CREA 5061050889-SP	VISTO
--	-------

RESPONSÁVEL TÉCNICO PETER AMSTALDEN HERNANDES ENGENHEIRO CIVIL - CREA 5061050889-SP	VISTO
---	-------


A.R.T. = 0000000000000	ESCALA 1:500
DESENHO PETER AMSTALDEN HERNANDES ENGENHEIRO CIVIL - CREA 5061050889-SP	

REVISÕES			DESENHO
Nº	DATA	OBSERVAÇÃO	
R00	14/08/2026	EMIÇÃO INICIAL	PETER AMSTALDEN HERNANDES

ESPAÇO PARA APROVAÇÃO


QUANTITATIVO

	RECAPEAMENTO ASFÁLTICO	2611,60 m²
--	------------------------	------------

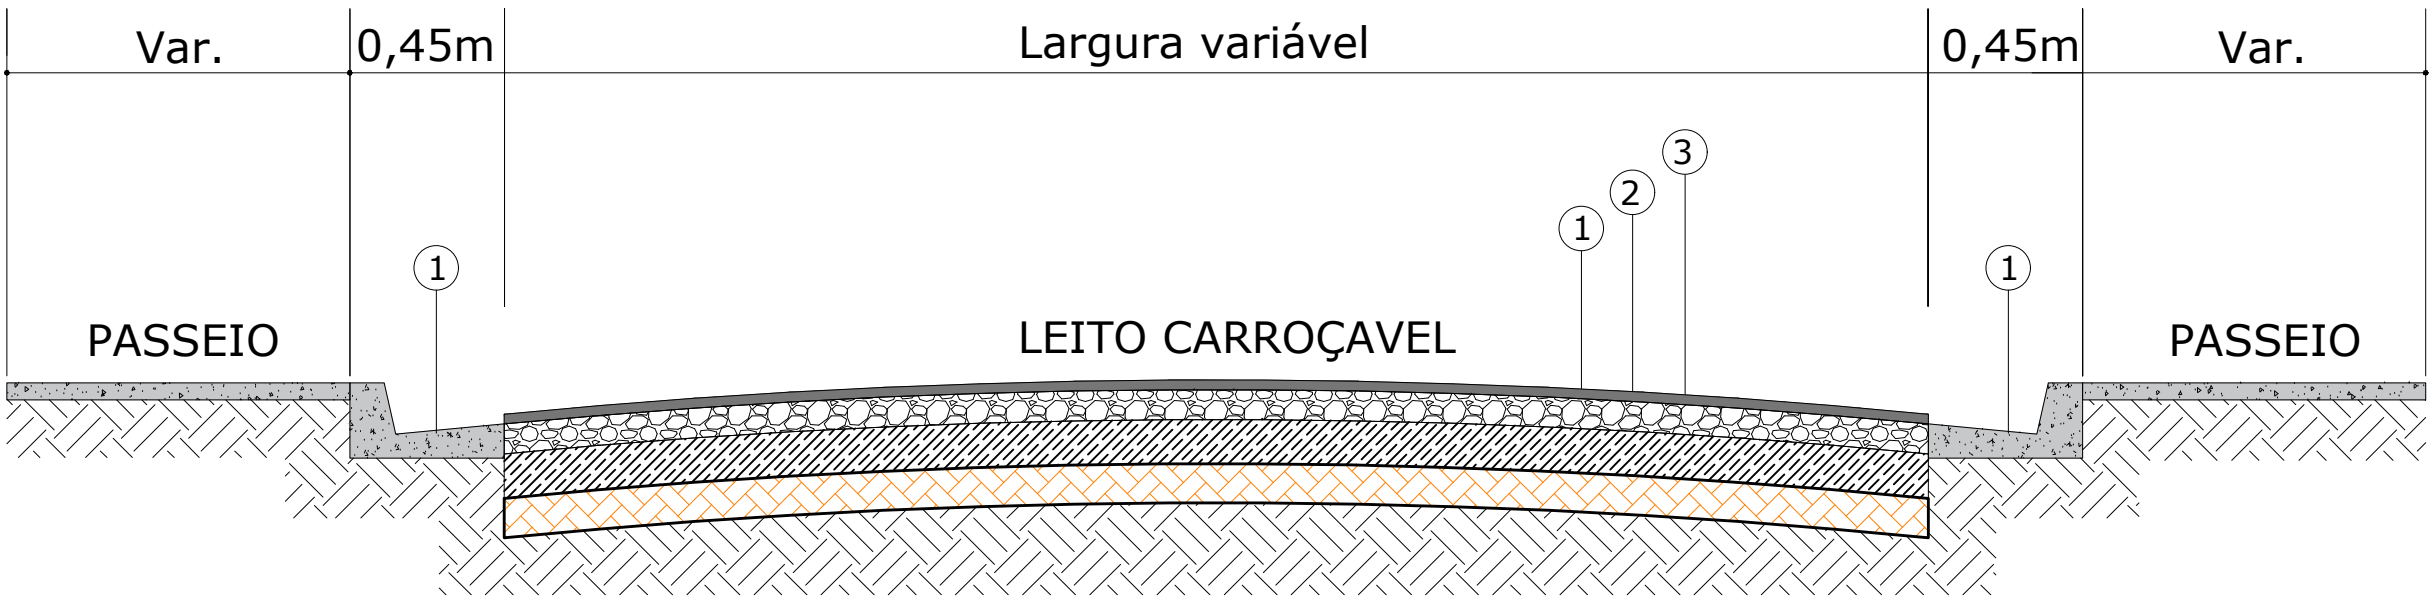


- ① LIMPEZA DA VIA: RASPAGEM VEGETAL, VARRIÇÃO E BOTA-FORA
- ② PINTURA DE LIGAÇÃO (RR-1C) - TAXA DE APLICAÇÃO 0,4 L/m² | ESPECIFICAÇÃO TÉCNICA DER ET-DE-P00-020
- ③ EXECUÇÃO DA CAMADA DE ROLAMENTO (CBUQ FAIXA GRANULOMÉTRICA DER 12,5) - ESPESSURA 4,0 cm | ESPECIFICAÇÃO TÉCNICA DER ET-DE-P00-027

DETALHE CONSTRUTIVO - RECAPEAMENTO ASFÁLTICO SIMPLES
SEM ESCALA

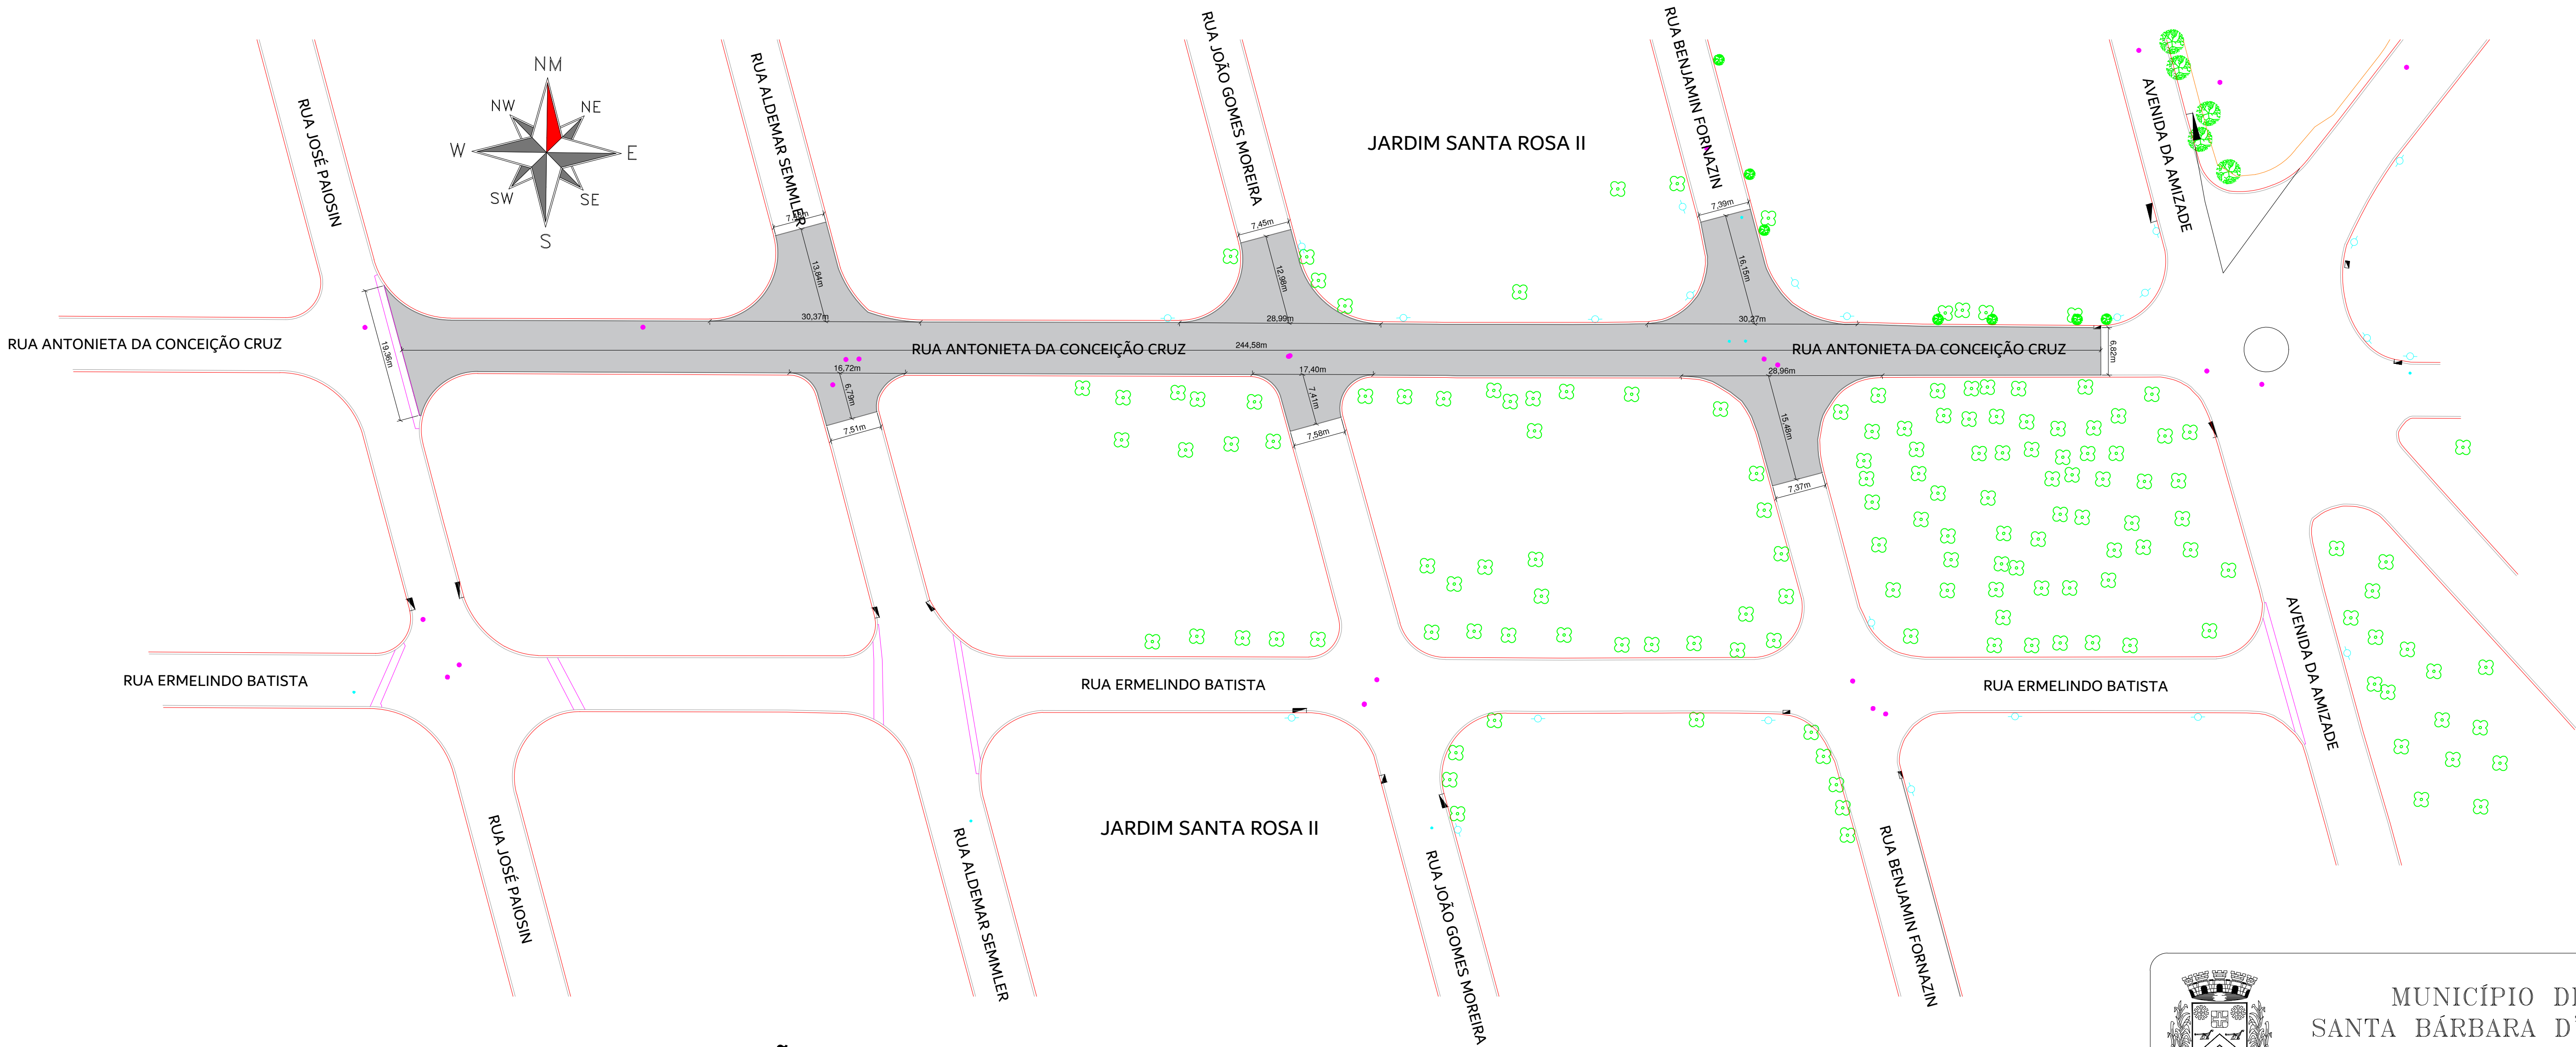

PLANTA DE LOCAÇÃO DA VIA
ESCALA 1:500

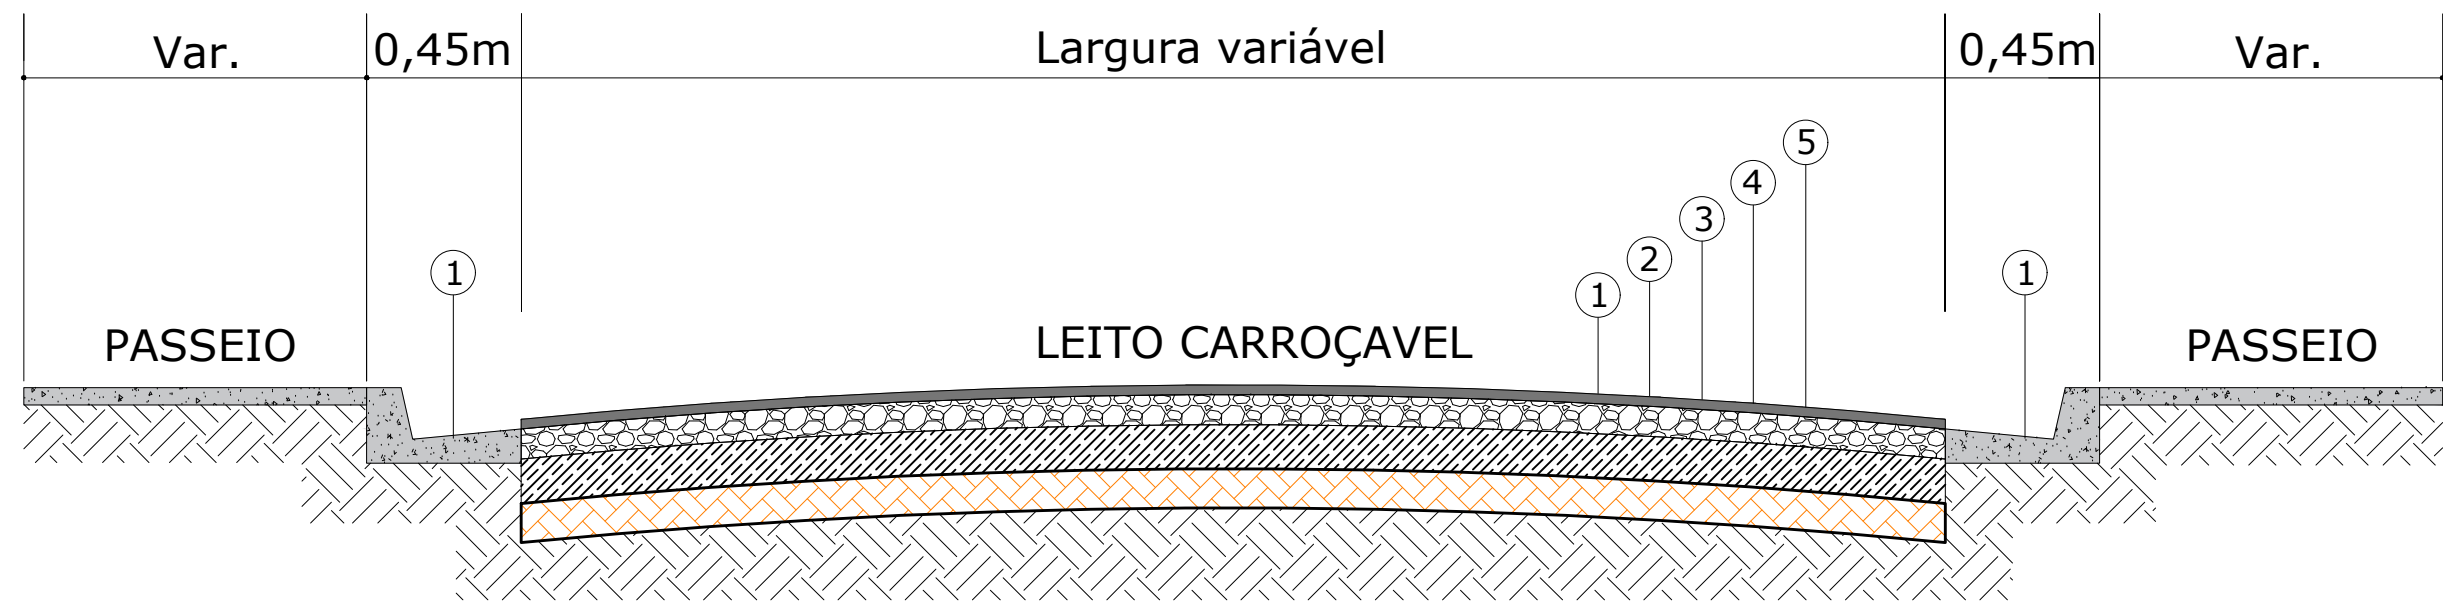

- 1 LIMPEZA DA VIA: RASPAGEM VEGETAL, VARRIÇÃO E BOTA-FORA
- 2 PINTURA DE LIGAÇÃO (RR-1C) - TAXA DE APLICAÇÃO 0,4 L/m² | ESPECIFICAÇÃO TÉCNICA DER ET-DE-P00-020
- 3 EXECUÇÃO DA CAMADA DE REPERFILAMENTO (CБУQ FAIXA GRANULOMÉTRICA DER 9,5) - ESPESSURA 2,5 cm | ESPECIFICAÇÃO TÉCNICA DER ET-DE-P00-027
- 4 PINTURA DE LIGAÇÃO (RR-1C) - TAXA DE APLICAÇÃO 0,4 L/m² | ESPECIFICAÇÃO TÉCNICA DER ET-DE-P00-020
- 5 EXECUÇÃO DA CAMADA DE ROLAMENTO (CБУQ FAIXA GRANULOMÉTRICA DER 12,5) - ESPESSURA 4,0 cm | ESPECIFICAÇÃO TÉCNICA DER ET-DE-P00-027

DETALHE CONSTRUTIVO - RECAPEAMENTO ASFÁLTICO COM REPERFILAMENTO
SEM ESCALA

QUANTITATIVO

RECAPEAMENTO ASFÁLTICO	2596,13 m²
------------------------	------------

LEGENDA

- RECAPEAMENTO ASFÁLTICO
- GUIAS EXISTENTES
- BOCA DE LOBO EXISTENTE
- SARJETÃO EXISTENTE
- POSTE EXISTENTE
- POÇO DE VISITA EXISTENTE
- REGISTRO
- ÁRVORE EXISTENTE



MUNICÍPIO DE
SANTA BÁRBARA D'OESTE
SECRETARIA MUNICIPAL DE OBRAS E SERVIÇOS

AV. MONTE CASTELO, 1000, 2º ANDAR - FONE (19) 3455.8000 - CEP 13450-901

PROJETO/OBRA
RECUPERAÇÃO DE PAVIMENTAÇÃO ASFÁLTICA EM VIAS DO MUNICÍPIO

FOLHA
08/11

LOCAL/BAIRRO
RUA ANTONIETA DA CONCEIÇÃO CRUZ, PARQUE PLANALTO, SANTA BÁRBARA D'OESTE-SP

ARQUIVO
...\Recape_2026_R00.dwg

DATA
14/08/2026

SECRETÁRIO MUNICIPAL
HAMILTON CAVICHIOLLI
SECRETÁRIO MUNICIPAL DE OBRAS E SERVIÇOS

VISTO

AUTOR DO PROJETO
PETER AMSTALDEN HERNANDES
ENGENHEIRO CIVIL - CREA 5061050889-SP

VISTO

RESPONSÁVEL TÉCNICO
PETER AMSTALDEN HERNANDES
ENGENHEIRO CIVIL - CREA 5061050889-SP

VISTO

A.R.T. = 000000000000

DESENHO
PETER AMSTALDEN HERNANDES
ENGENHEIRO CIVIL - CREA 5061050889-SP

ESCALA
1:500

REVISÕES		OBSERVAÇÃO	DESENHO
Nº	DATA		
R00	14/08/2026	EMIÇÃO INICIAL	PETER AMSTALDEN HERNANDES


ESPAÇO PARA APROVAÇÃO



PLANTA DE LOCAÇÃO DA VIA
ESCALA 1:500


QUANTITATIVO

RECAPEAMENTO ASFÁLTICO	3085,44 m²
------------------------	------------

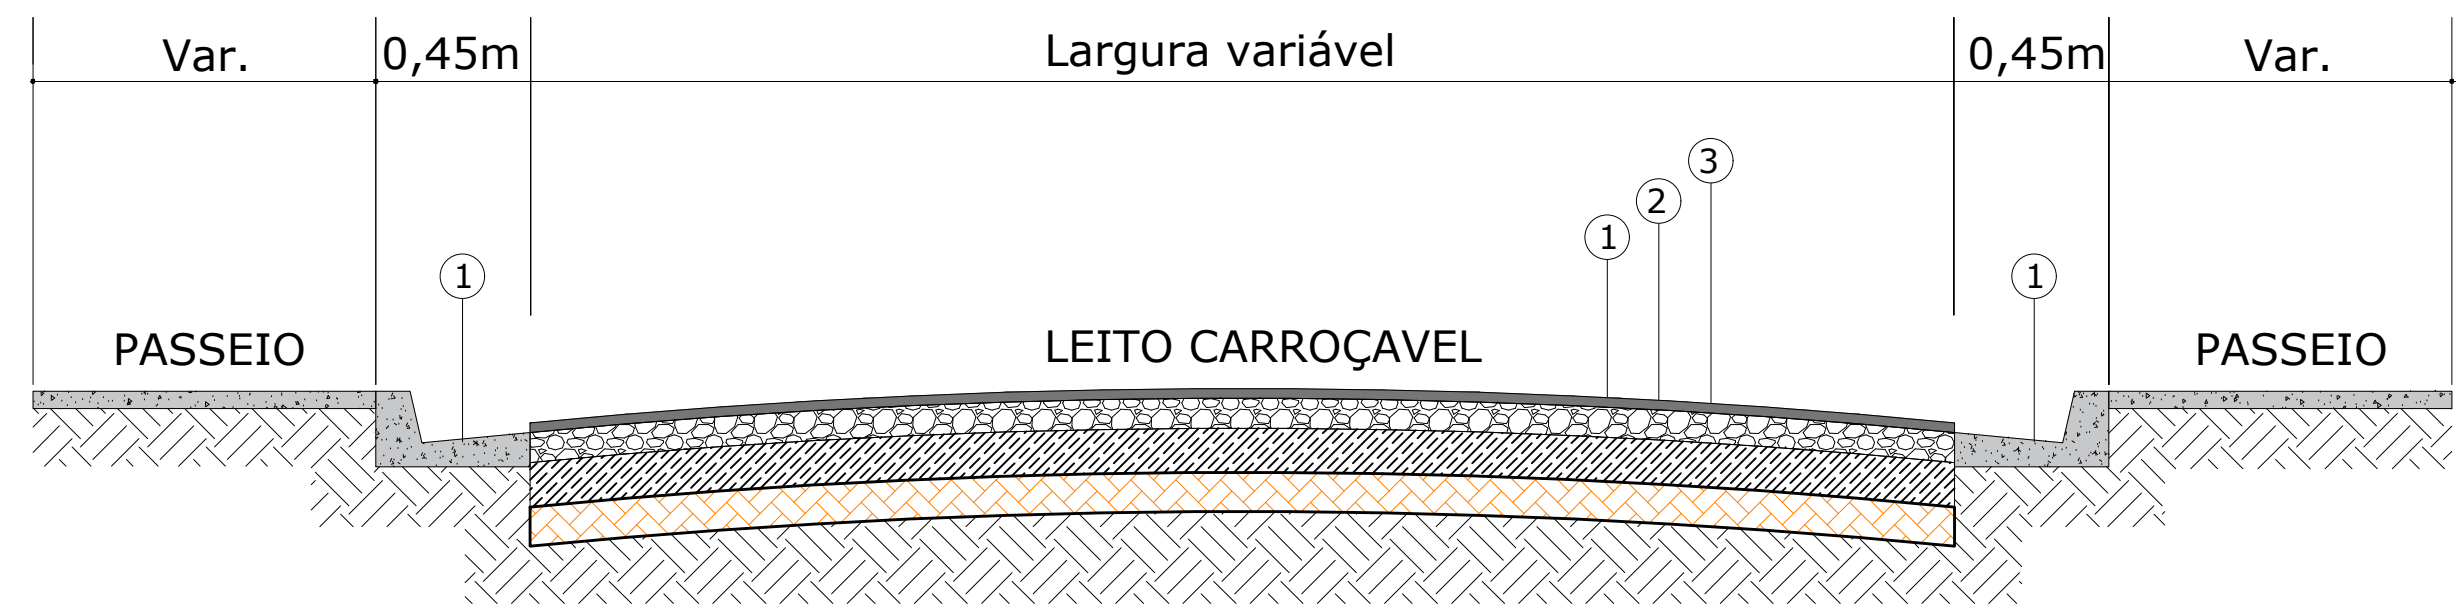

- LIMPEZA DA VIA: RASPAGEM VEGETAL, VARRIÇÃO E BOTA-FORA
- PINTURA DE LIGAÇÃO (RR-1C) - TAXA DE APLICAÇÃO 0,4 L/m² | ESPECIFICAÇÃO TÉCNICA DER ET-DE-P00-020
- EXECUÇÃO DA CAMADA DE ROLAMENTO (CBUQ FAIXA GRANULOMÉTRICA DER 12,5) - ESPESSURA 4,0 cm | ESPECIFICAÇÃO TÉCNICA DER ET-DE-P00-027

DETALHE CONSTRUTIVO - RECAPEAMENTO ASFÁLTICO SIMPLES
SEM ESCALA

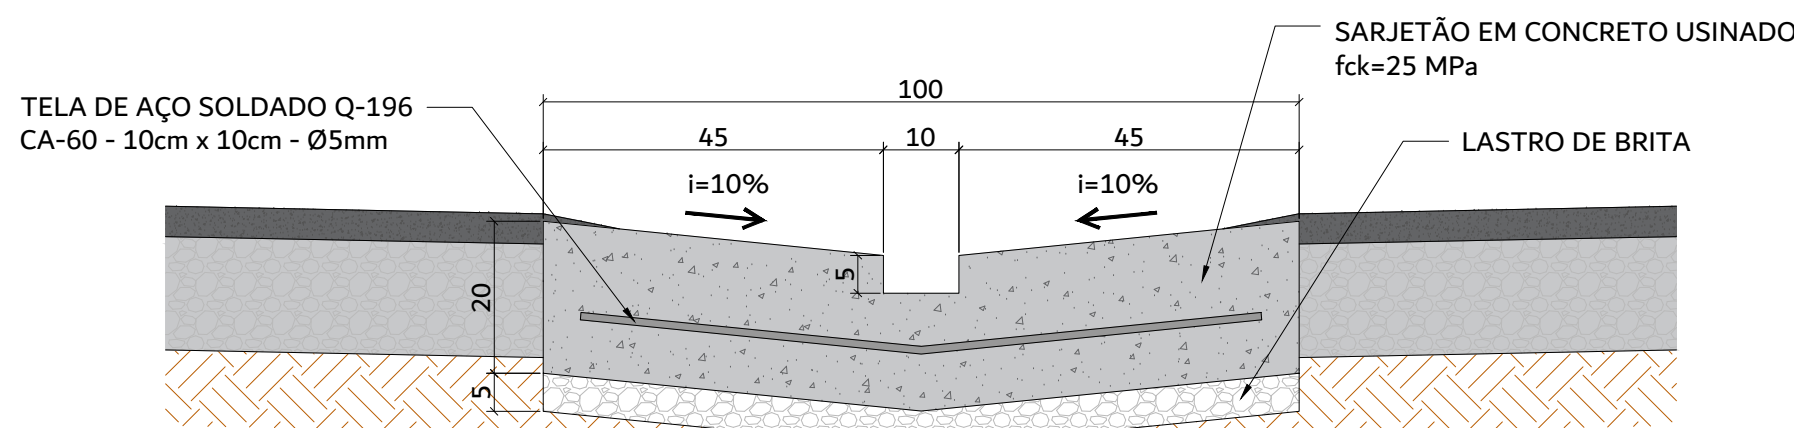

SEÇÃO TÍPICA DO SARJETÃO
ESCALA 1:10

LEGENDA

RECAPEAMENTO ASFÁLTICO	POSTE EXISTENTE
GUIAS EXISTENTES	POÇO DE VISITA EXISTENTE
BOCA DE LOBO EXISTENTE	REGISTRO
SARJETÃO EXISTENTE	ÁRVORE EXISTENTE



MUNICÍPIO DE
SANTA BÁRBARA D'OESTE
SECRETARIA MUNICIPAL DE OBRAS E SERVIÇOS

AV. MONTE CASTELO, 1000, 2º ANDAR - FONE (19) 3455.8000 - CEP 13450-901

PROJETO/OBRA RECUPERAÇÃO DE PAVIMENTAÇÃO ASFÁLTICA EM VIAS DO MUNICÍPIO	FOLHA 09/11
--	----------------

LOCAL/BAIRRO RUA ERMELINDO BATISTA, PARQUE PLANALTO, SANTA BÁRBARA D'OESTE-SP	
--	--

ARQUIVO ...\\Recape_2026_R00.dwg	DATA 14/08/2026
-------------------------------------	--------------------

SECRETÁRIO MUNICIPAL HAMILTON CAVICHIOLLI SECRETÁRIO MUNICIPAL DE OBRAS E SERVIÇOS	VISTO
--	-------


AUTOR DO PROJETO PETER AMSTALDEN HERNANDES ENGENHEIRO CIVIL - CREA 5061050889-SP	VISTO
--	-------

RESPONSÁVEL TÉCNICO PETER AMSTALDEN HERNANDES ENGENHEIRO CIVIL - CREA 5061050889-SP	VISTO
---	-------


A.R.T. = 00000000000000	ESCALA 1:500
-------------------------	-----------------

Nº	DATA	OBSERVAÇÃO	DESENHO
R00	14/08/2026	EMIÇÃO INICIAL	PETER AMSTALDEN HERNANDES

ESPAÇO PARA APROVAÇÃO

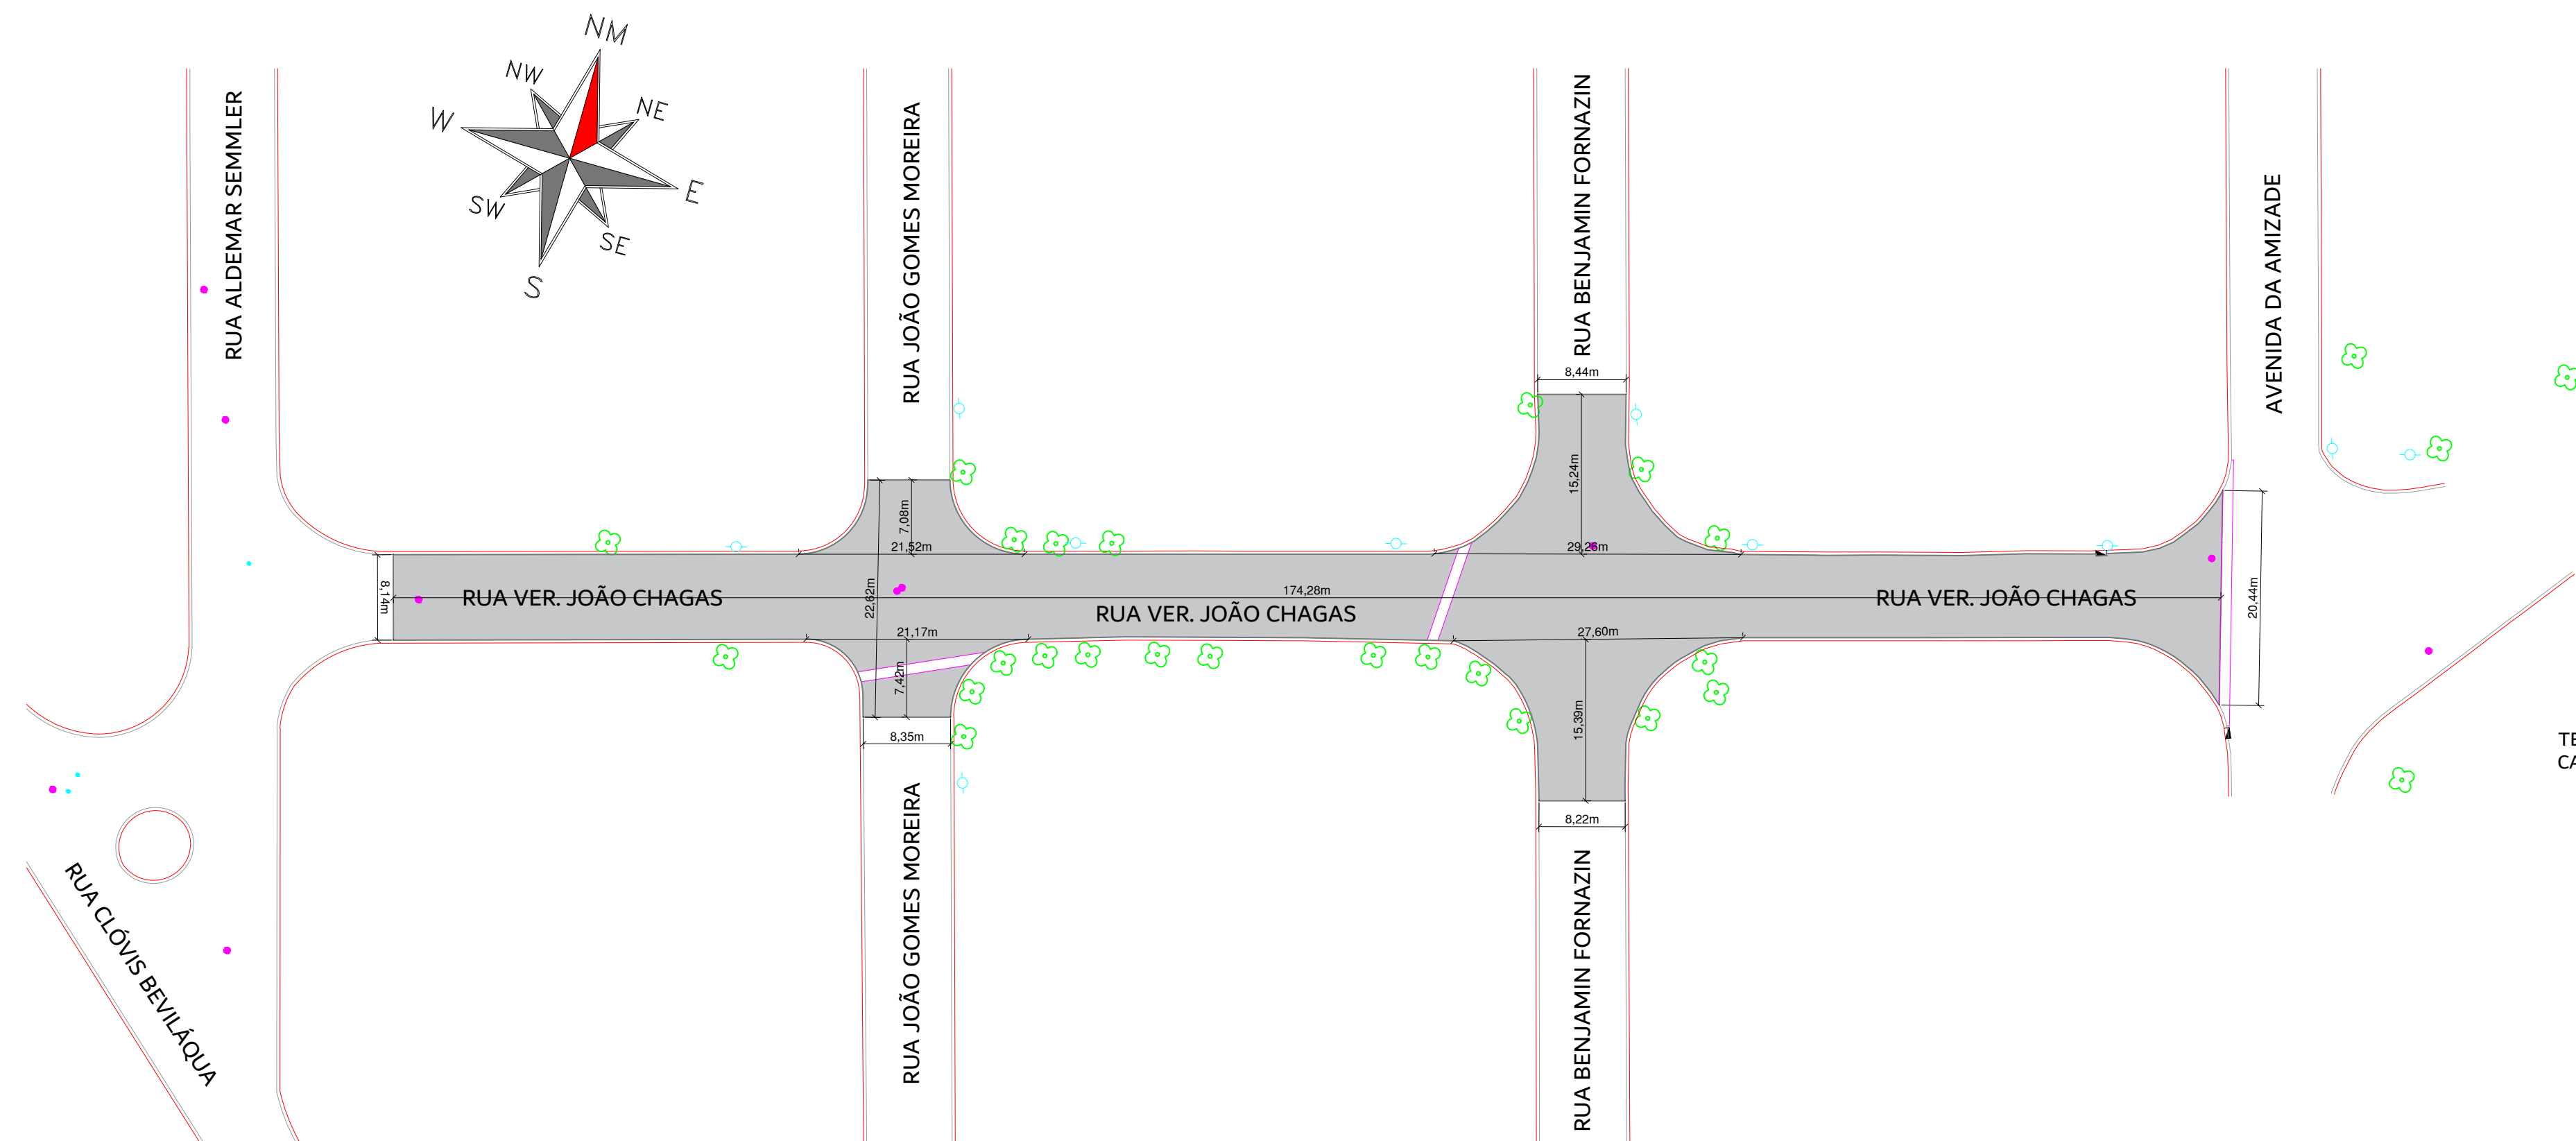

PLANTA DE LOCAÇÃO DA VIA
ESCALA 1:500

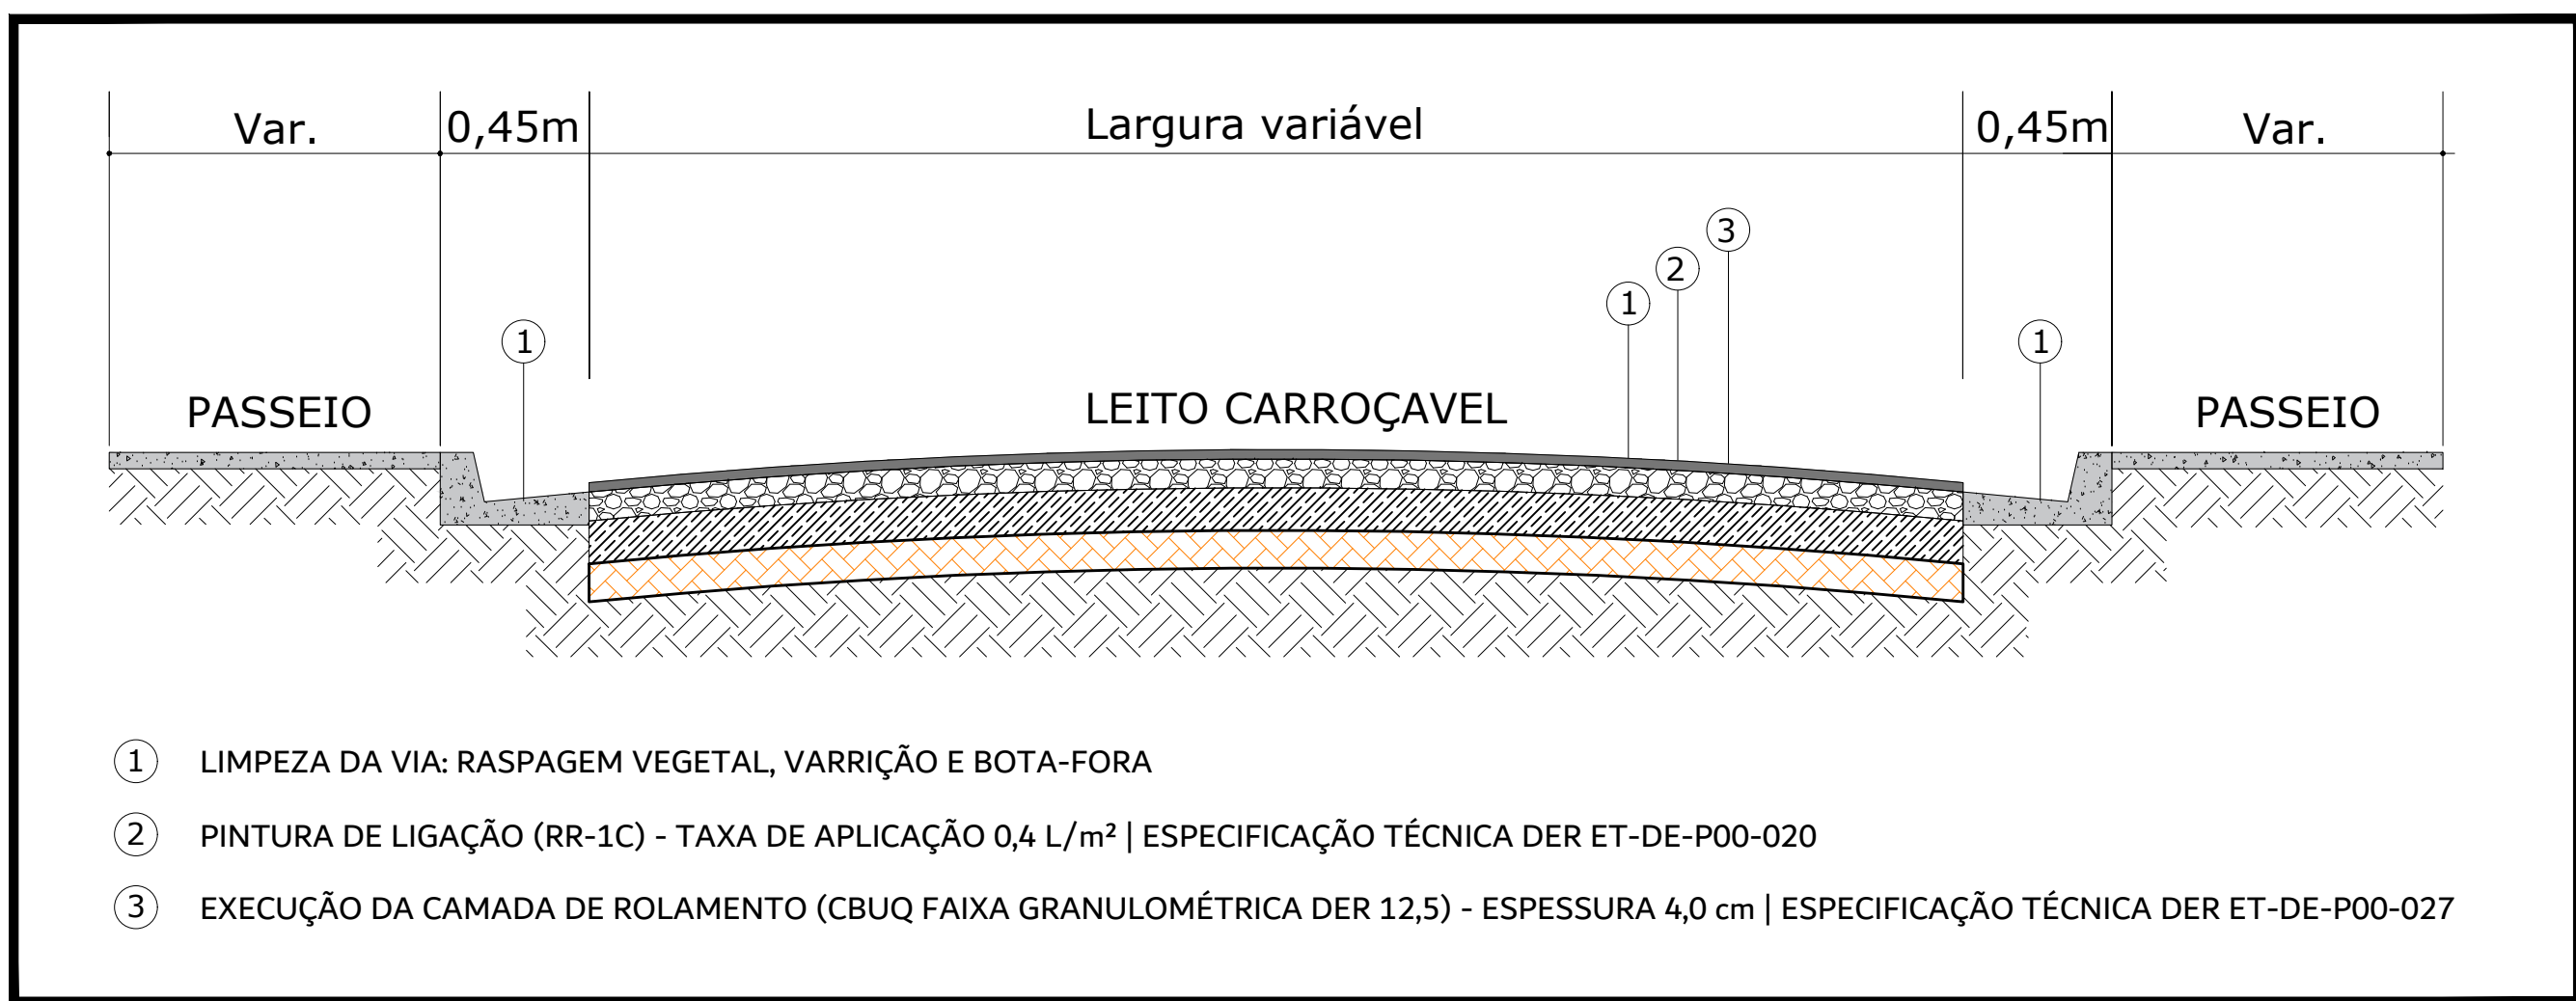


DETALHE CONSTRUTIVO - RECAPEAMENTO ASFÁLTICO SIMPLES
SEM ESCALA

LEGENDA

- RECAPEAMENTO ASFÁLTICO
- GUIAS EXISTENTES
- BOCA DE LOBO EXISTENTE
- SARJETÃO EXISTENTE
- POSTE EXISTENTE
- POÇO DE VISITA EXISTENTE
- REGISTRO
- ÁRVORE EXISTENTE

QUANTITATIVO

RECAPEAMENTO ASFÁLTICO	1935,37 m²
------------------------	------------

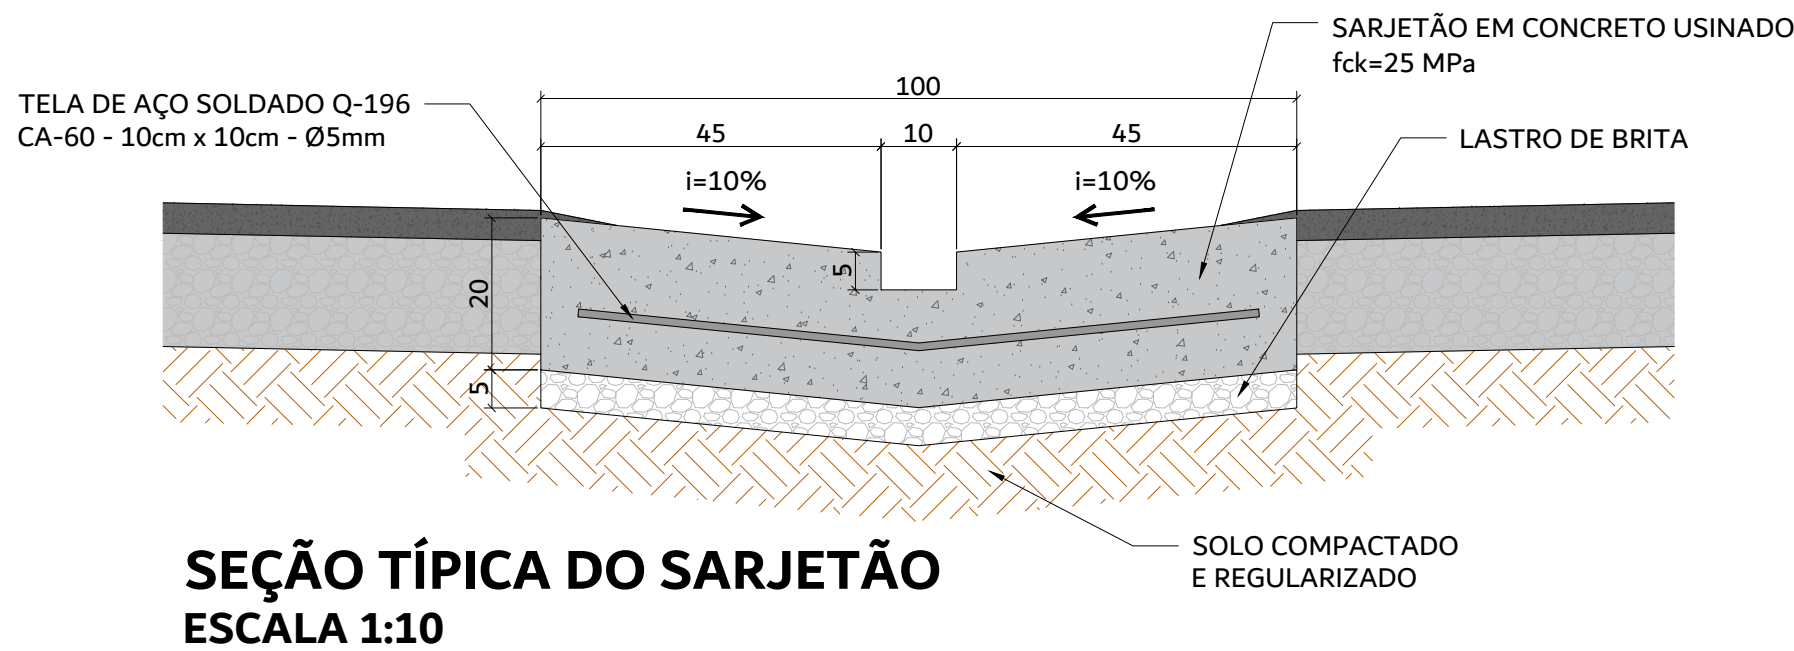

MUNICÍPIO DE
SANTA BÁRBARA D'OESTE
SECRETARIA MUNICIPAL DE OBRAS E SERVIÇOS

AV. MONTE CASTELO, 1000, 2º ANDAR - FONE (19) 3455.8000 - CEP 13450-901

PROJETO/OBRA
RECUPERAÇÃO DE PAVIMENTAÇÃO ASFÁLTICA EM VIAS DO MUNICÍPIO

FOLHA
10/11

LOCAL/BAIRRO
RUA VEREADOR JOÃO CHAGAS, PARQUE PLANALTO, SANTA BÁRBARA D'OESTE-SP

ARQUIVO
...\Recape_2026_R00.dwg

DATA
14/08/2026

SECRETÁRIO MUNICIPAL
HAMILTON CAVICHIOILI
SECRETÁRIO MUNICIPAL DE OBRAS E SERVIÇOS

VISTO

AUTOR DO PROJETO
PETER AMSTALDEN HERNANDES
ENGENHEIRO CIVIL - CREA 5061050889-SP

VISTO

RESPONSÁVEL TÉCNICO
PETER AMSTALDEN HERNANDES
ENGENHEIRO CIVIL - CREA 5061050889-SP

VISTO




A.R.T. = 000000000000

DESENHO
PETER AMSTALDEN HERNANDES
ENGENHEIRO CIVIL - CREA 5061050889-SP

ESCALA
1:500

Nº	DATA	OBSERVAÇÃO	DESENHO
R00	14/08/2026	EMIÇÃO INICIAL	PETER AMSTALDEN HERNANDES

ESPAÇO PARA APROVAÇÃO

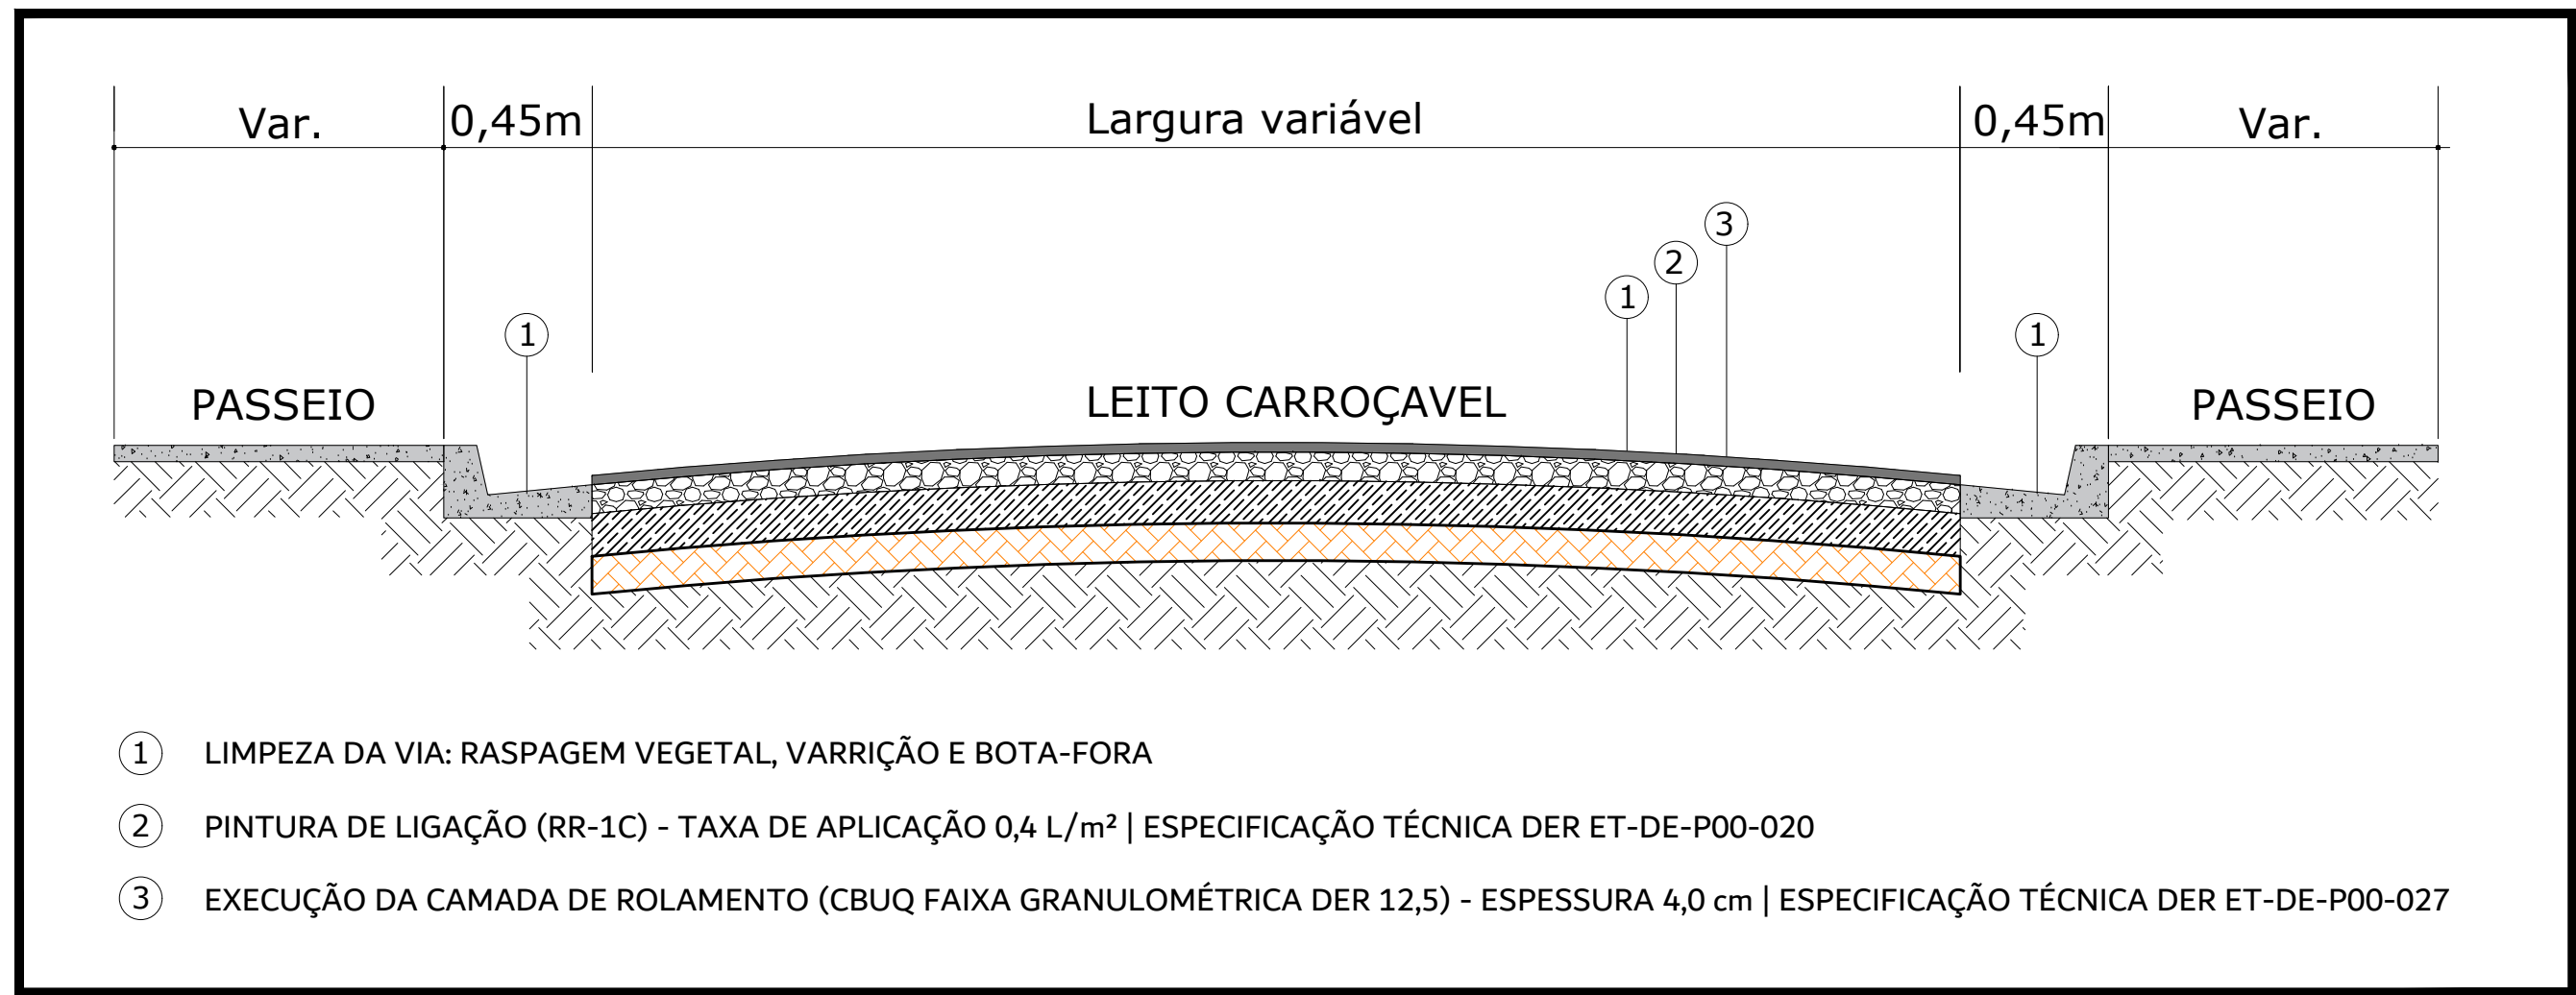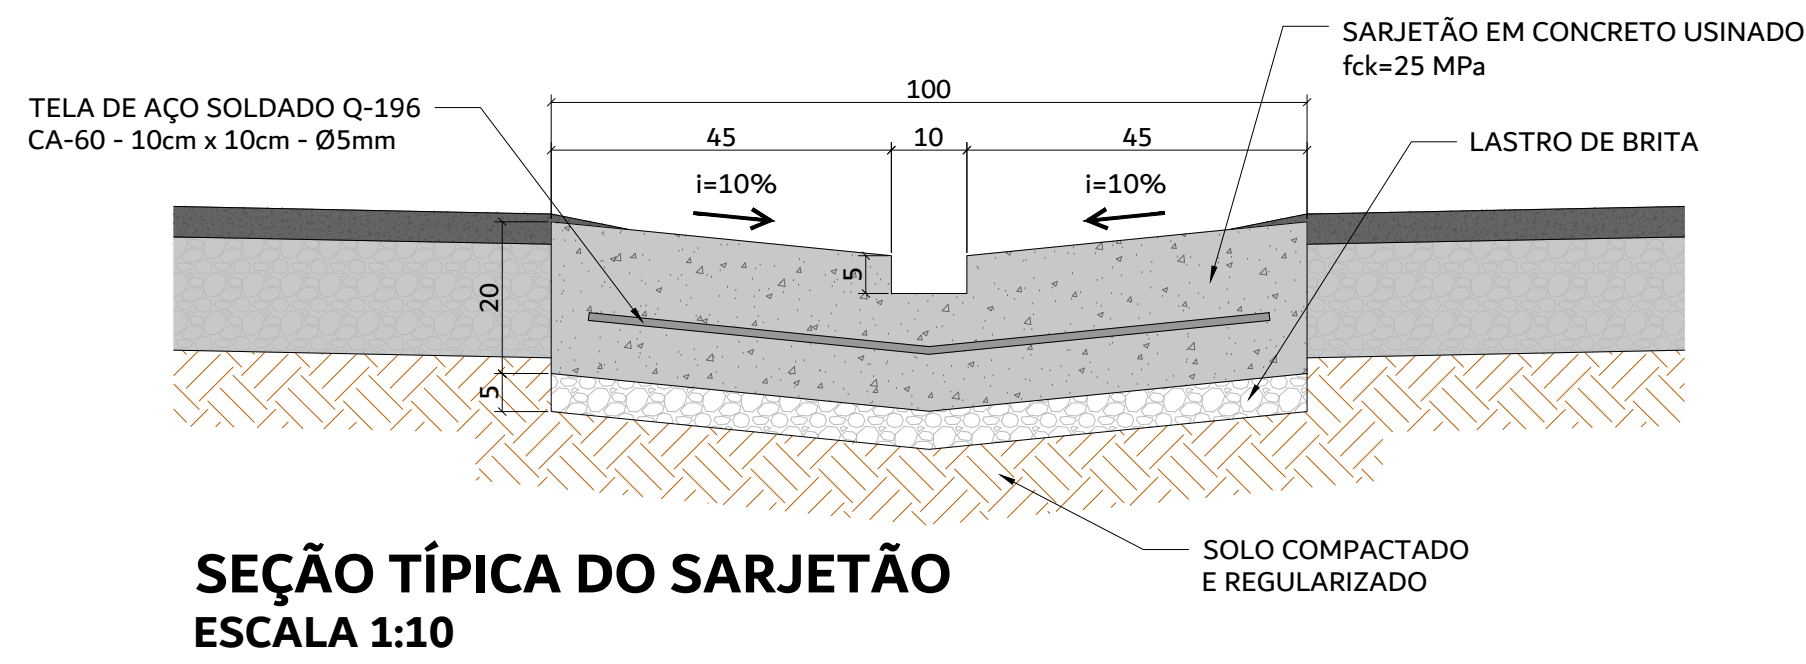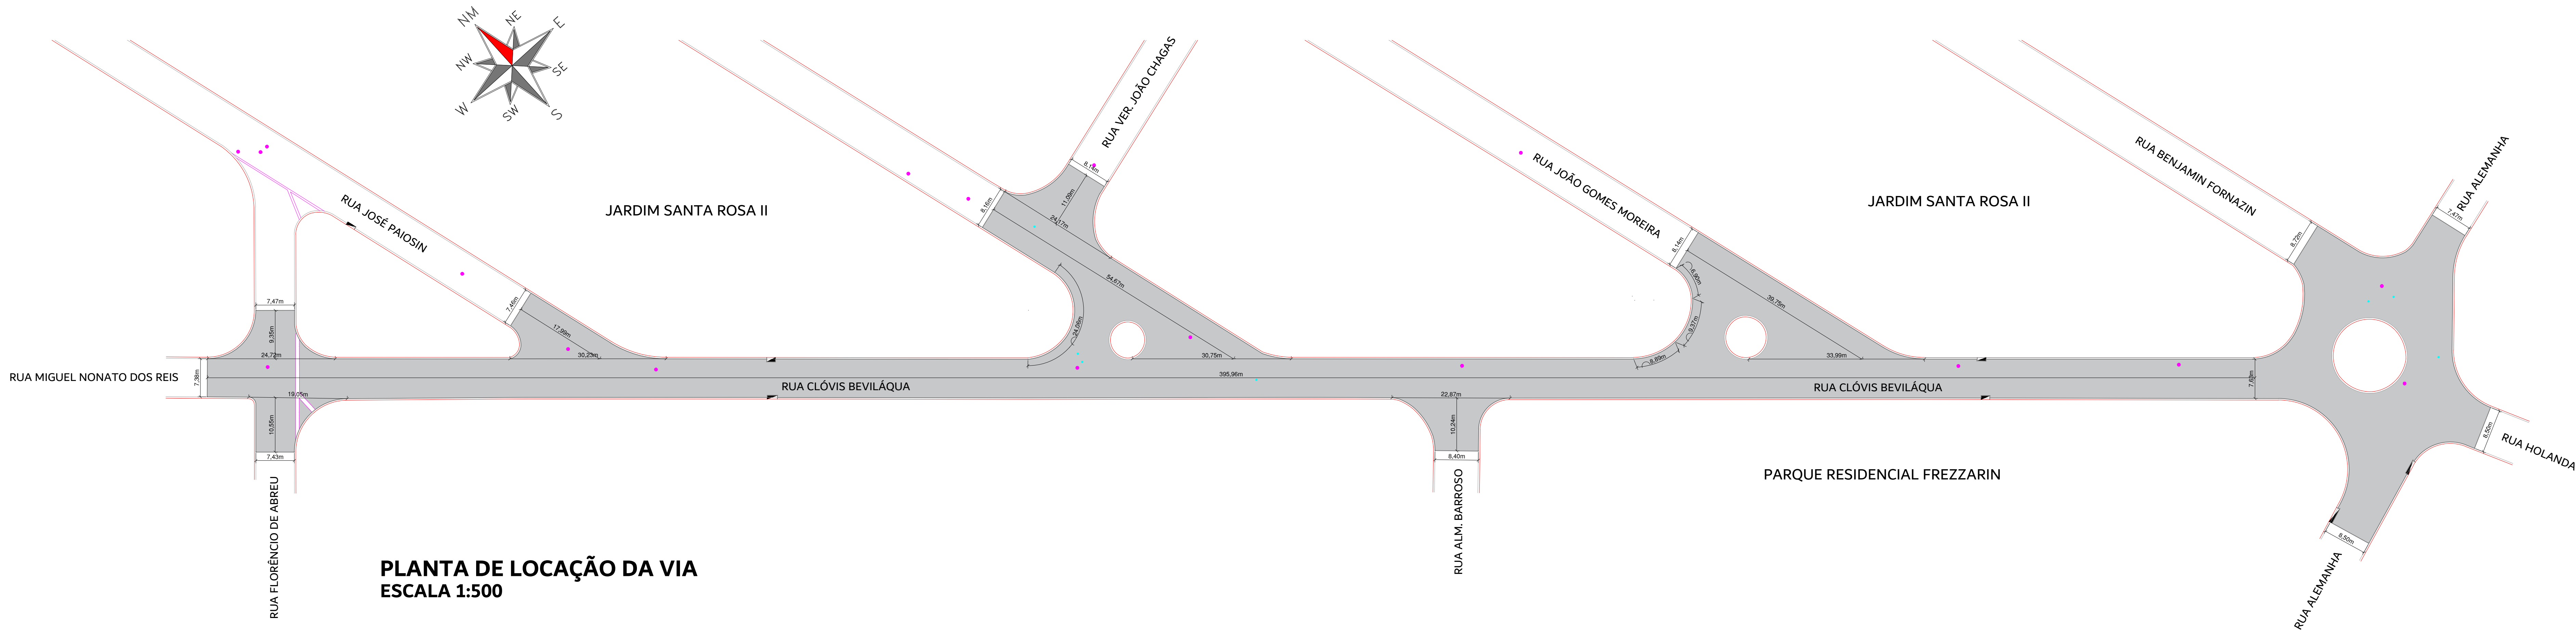

LEGENDA

- RECAPEAMENTO ASFÁLTICO
- GUIAS EXISTENTES
- BOCA DE LOBO EXISTENTE
- SARJETÃO EXISTENTE
- POSTE EXISTENTE
- POÇO DE VISITA EXISTENTE
- REGISTRO

QUANTITATIVO

RECAPEAMENTO ASFÁLTICO	5929,95 m²
------------------------	------------

MUNICÍPIO DE SANTA BÁRBARA D'OESTE SECRETARIA MUNICIPAL DE OBRAS E SERVIÇOS			
AV. MONTE CASTELO, 1000, 2º ANDAR - FONE (19) 3455.8000 - CEP 13450-901			
PROJETO/OBRA RECUPERAÇÃO DE PAVIMENTAÇÃO ASFÁLTICA EM VIAS DO MUNICÍPIO			FOLHA 11/11
LOCAL/BAIRRO RUA CLÓVIS BEVILÁQUA, PARQUE PLANALTO, SANTA BÁRBARA D'OESTE-SP			
ARQUIVO ...\\Recupe_2026_R00.dwg			DATA 14/08/2026
SECRETARIO MUNICIPAL HAMILTON CAVICHOLLI SECRETARIO MUNICIPAL DE OBRAS E SERVIÇOS	VISTO		
AUTOR DO PROJETO PETER AMSTALDEN HERNANDES ENGENHEIRO CIVIL - CREA 506100089-SP	VISTO		
RESPONSÁVEL TÉCNICO PETER AMSTALDEN HERNANDES ENGENHEIRO CIVIL - CREA 506100089-SP	VISTO		
A.R.T. = 00000000000000			ESCALA 1:500
DESENHO PETER AMSTALDEN HERNANDES ENGENHEIRO CIVIL - CREA 506100089-SP			
REVISÕES			
Nº	DATA	OBSERVAÇÃO	DESENHO
R00	14/08/2026	EMISSÃO FINAL	PETER AMSTALDEN HERNANDES
ESPAÇO PARA APROVAÇÃO			