




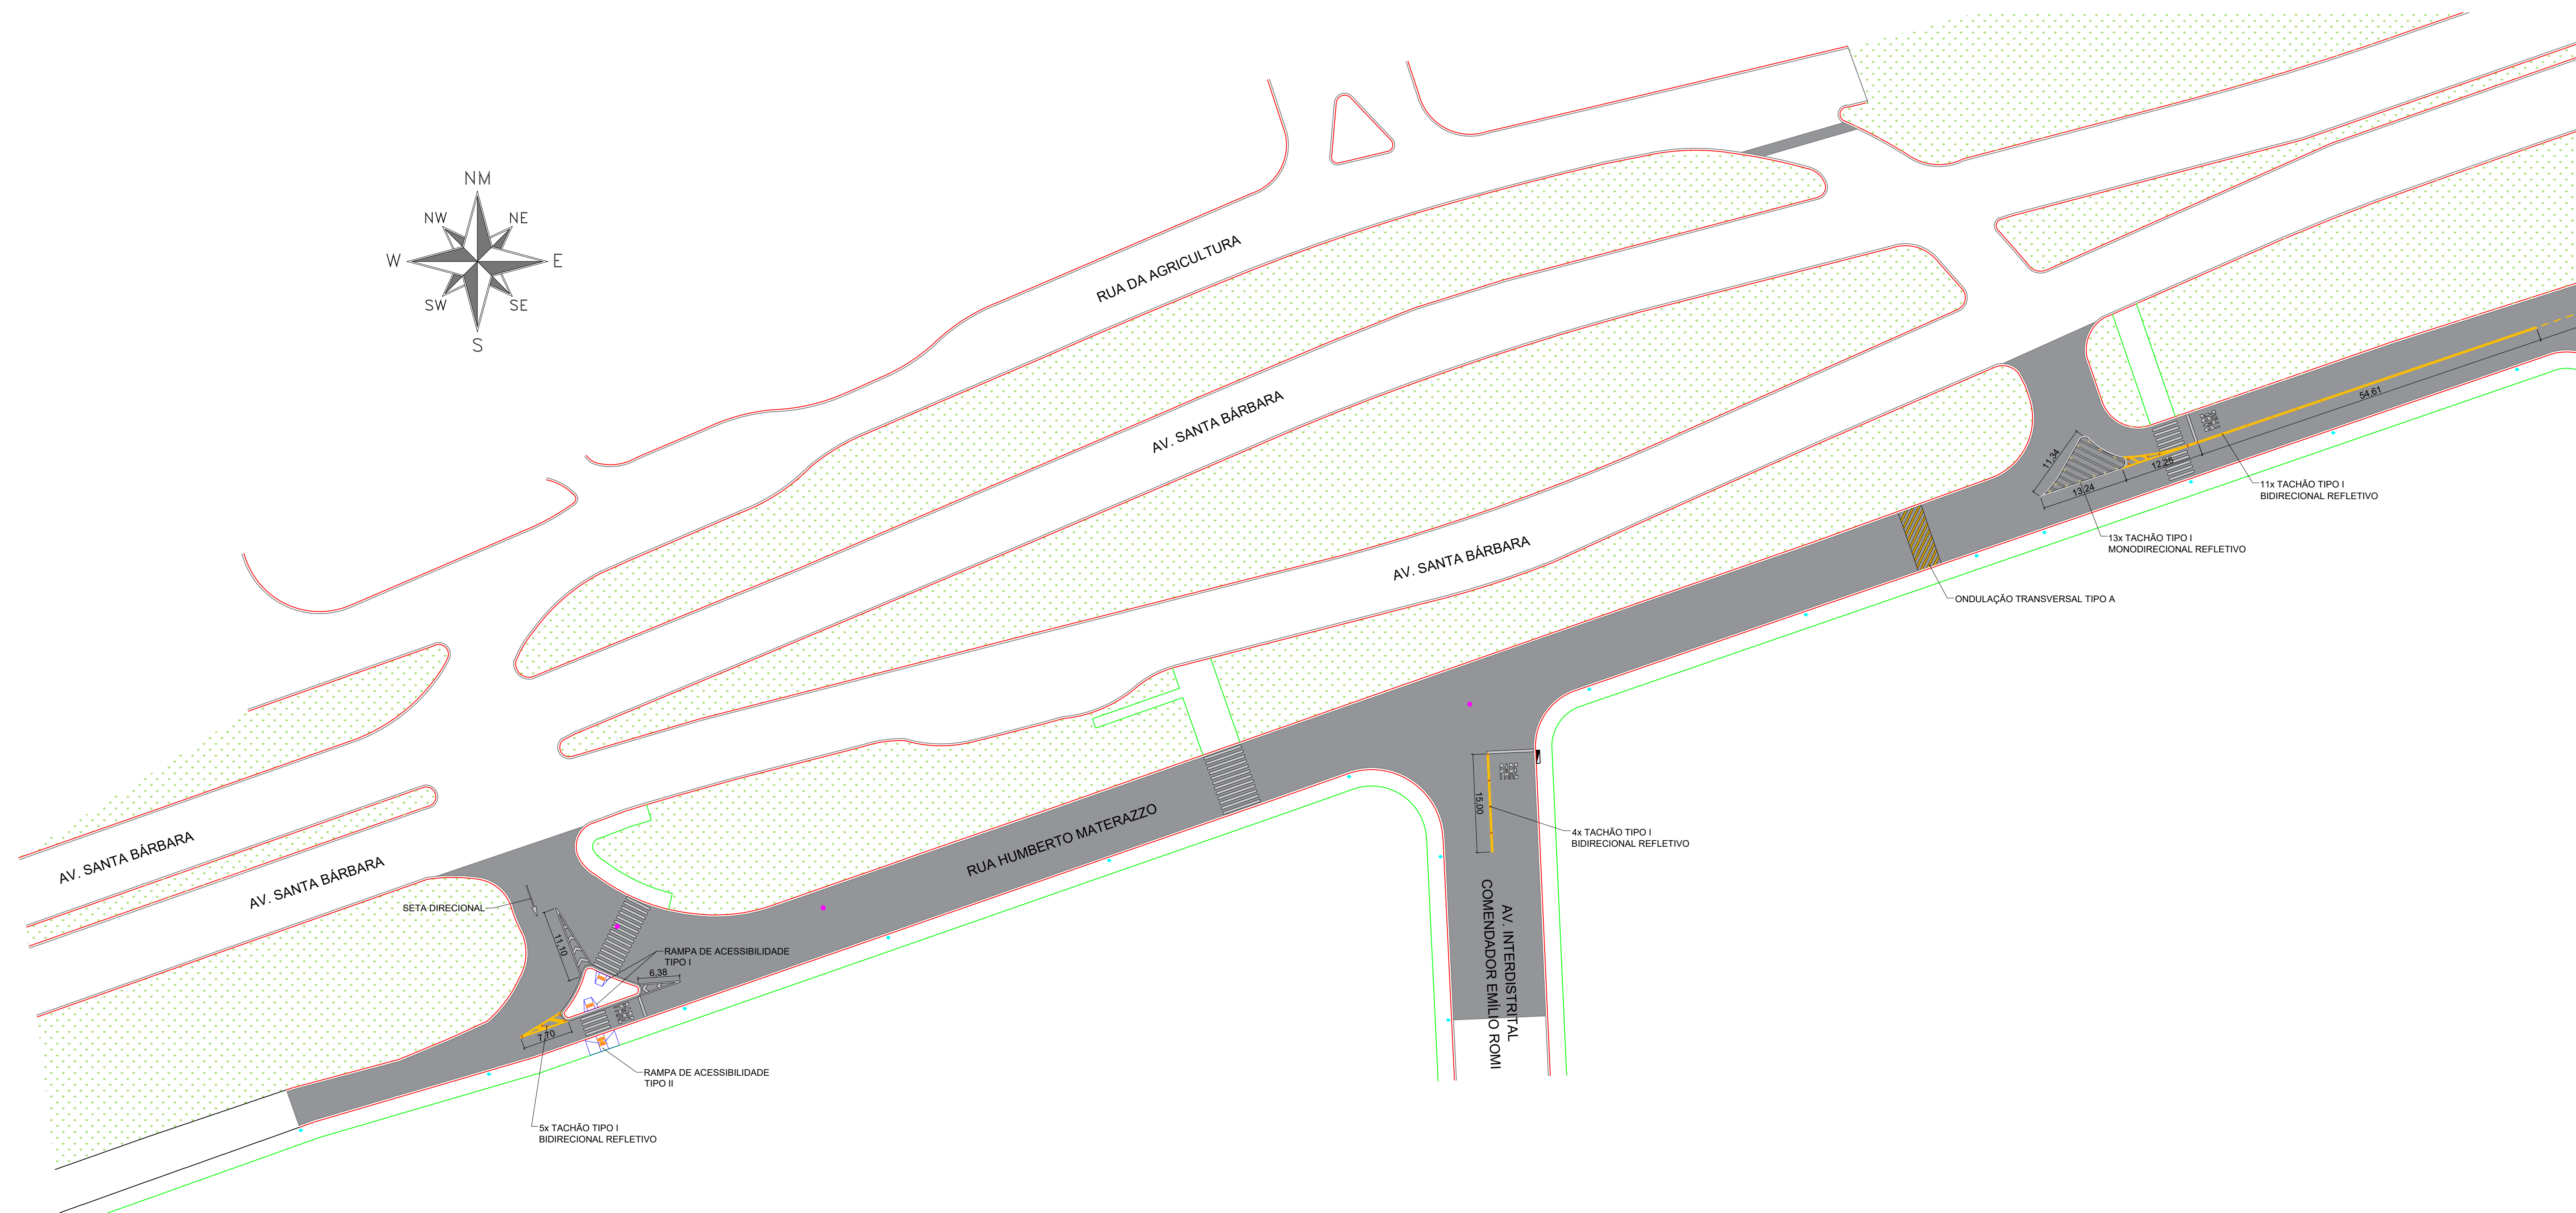


PLANTA DE LOCALIZAÇÃO DE SINALIZAÇÃO DE TRÂNSITO E ACESSIBILIDADE - TRECHO 1
ESCALA 1:500

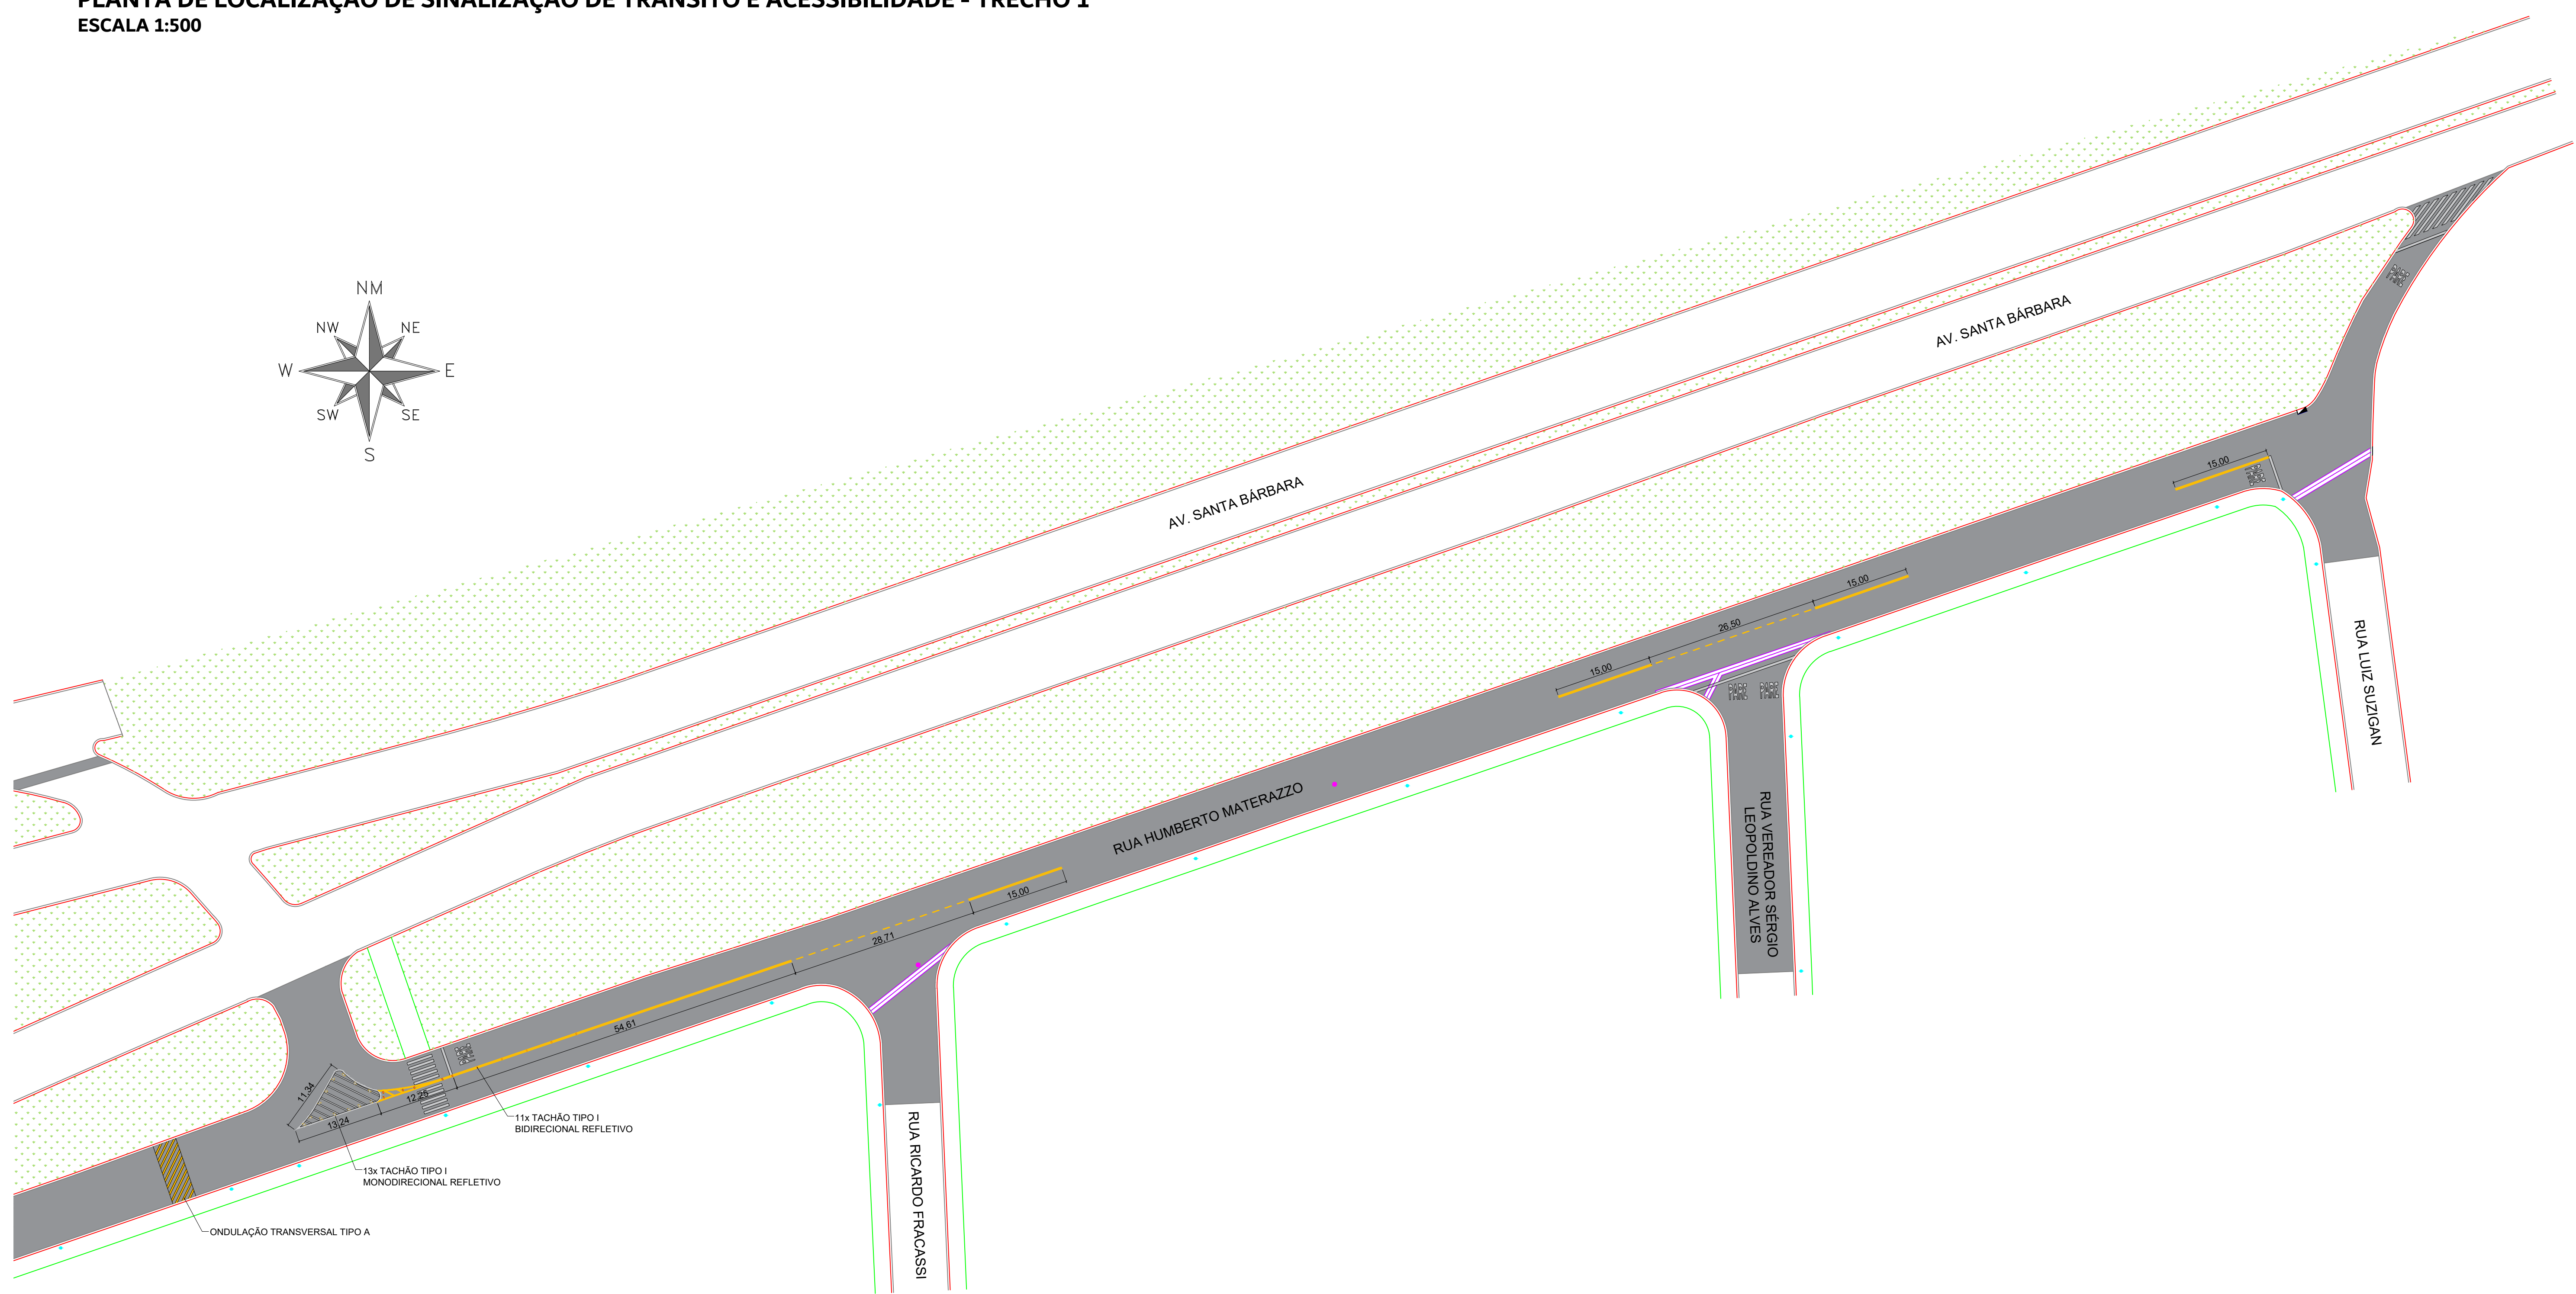


PLANTA DE LOCALIZAÇÃO DE SINALIZAÇÃO DE TRÂNSITO E ACESSIBILIDADE - TRECHO 2
ESCALA 1:500

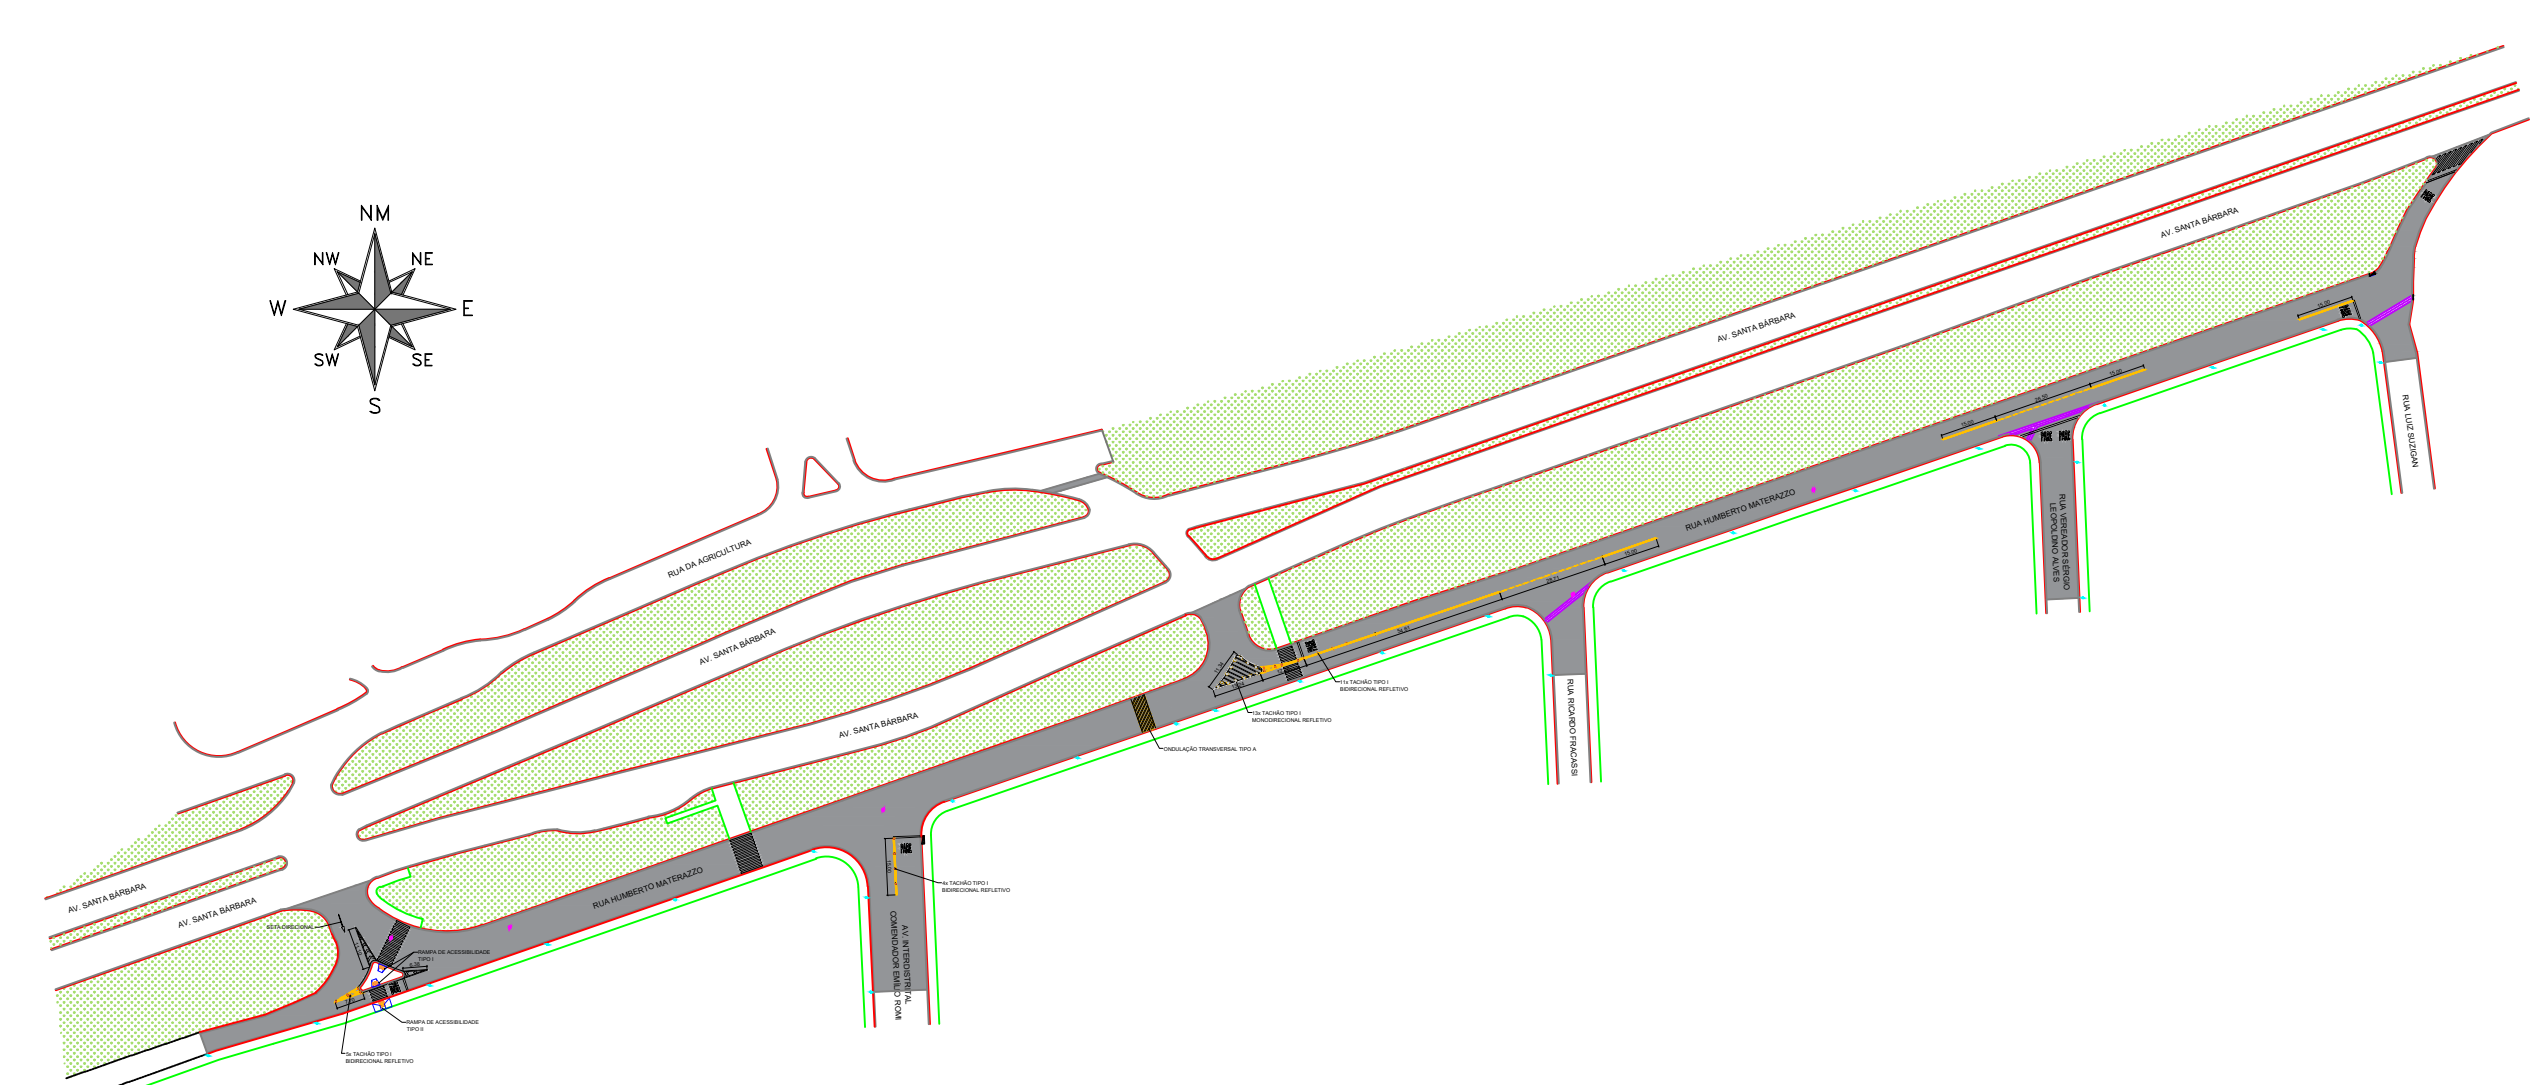


MAPA CHAVE
ESCALA 1:2000

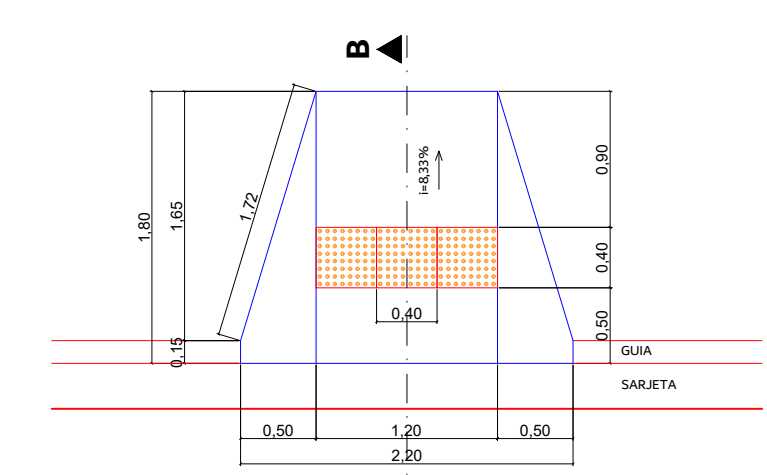


RAMPA DE ACESSIBILIDADE TIPO I
ESCALA 1:50

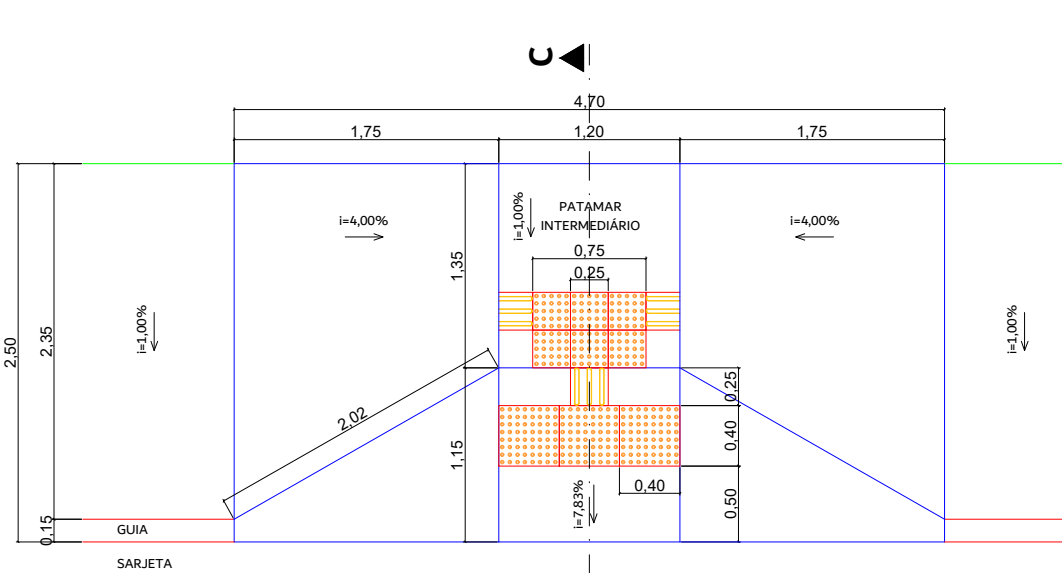


RAMPA DE ACESSIBILIDADE TIPO II
ESCALA 1:50

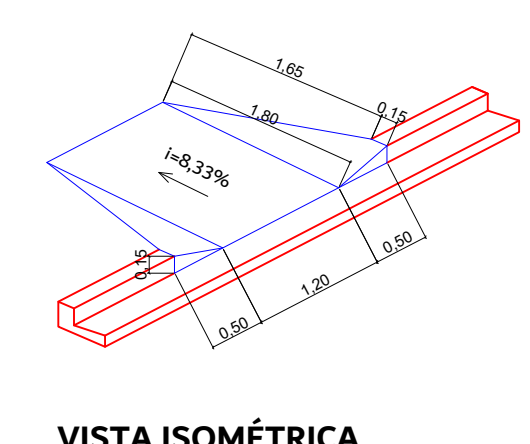


VISTA ISOMÉTRICA

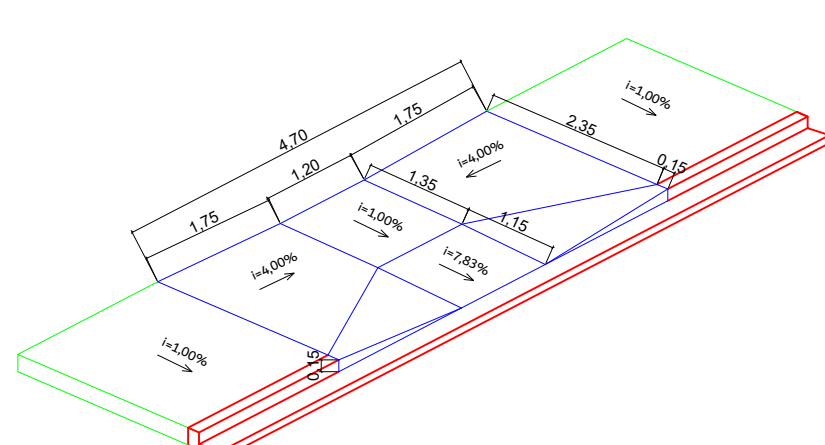

VISTA ISOMÉTRICA

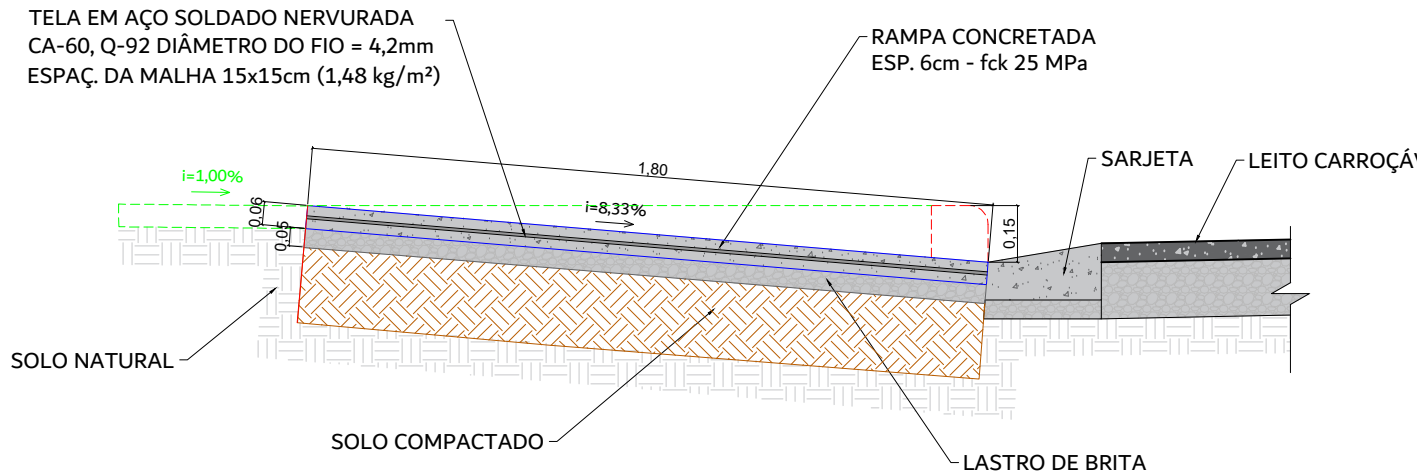

CORTE BB

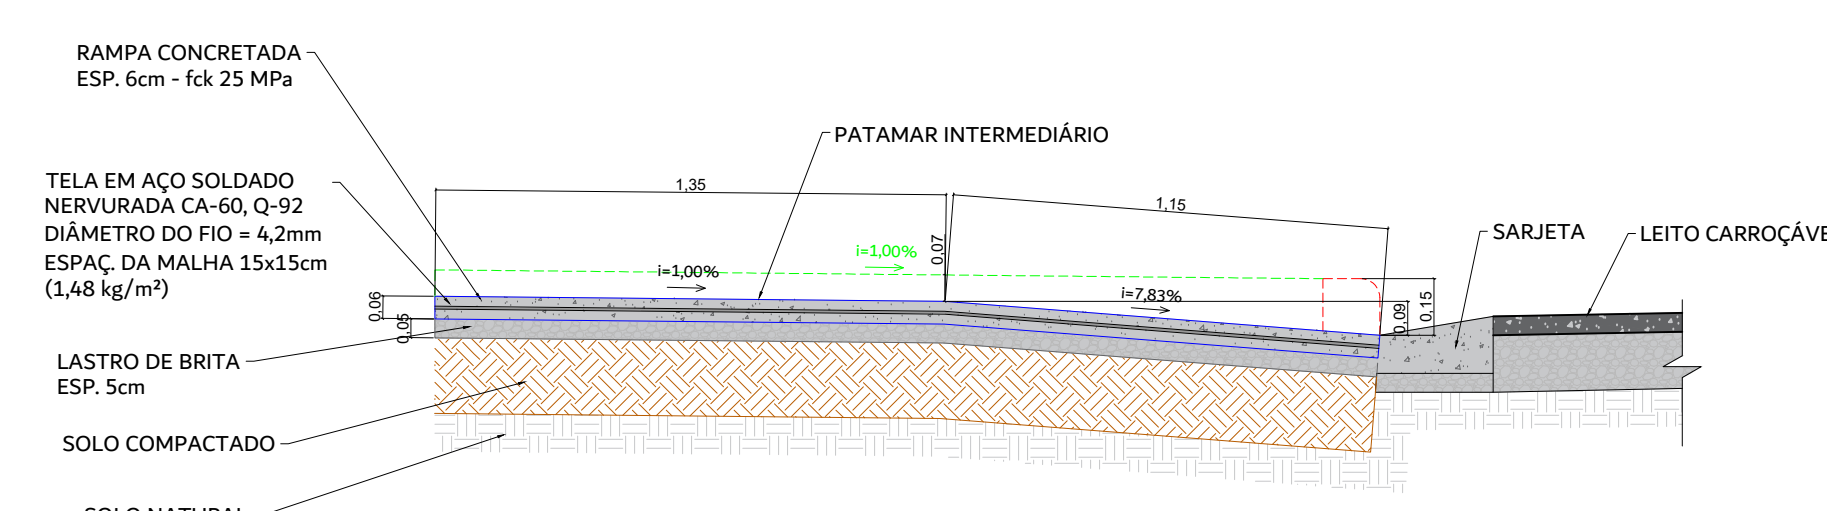



CORTE CC

OBSERVAÇÕES

1. A TINTA PARA DEMARCAÇÃO VIÁRIA DEVE SER A BASE DE SOLVENTE CONFORME NORMA DERSA OP-0621: COR BRANCA N 9,5 NOTAÇÃO MUNSELL; COR AMARELA 10Y7/15 NOTAÇÃO MUNSELL.
2. O ELEMENTO RETRORREFLETIVO DEVE SEGUIR AS SEGUINTE CORES: BRANCA PARA TACHÕES MONODIRECIONAIS; AMARELA PARA TACHÕES BIDIRECIONAIS.
3. O TACHÃO DEVE SER COLOCADO IMEDIATAMENTE AO LADO DA SINALIZAÇÃO HORIZONTAL OU SOBRE ELA COM O ELEMENTO RETRORREFLETIVO PERPENDICULAR AO FLUXO E VOLTADO PARA O SENTIDO DE CIRCULAÇÃO DOS VEÍCULOS, DEVENDO SER MONODIRECIONAL OU BIDIRECIONAL, DE ACORDO COM O SENTIDO DE CIRCULAÇÃO DA PISTA DE TRÂNSITO.
4. O TACHÃO DEVE ATENDER ÀS NORMAS TÉCNICAS DA ABNT, SENDO CONSTITUÍDO DE MATERIAL RÍGIDO, COM ELEMENTO RETRORREFLETIVO E FIXO NO PAVIMENTO POR MEIO DE PINOS QUE GARANTAM SUA ESTABILIDADE E DURABILIDADE.

LEGENDA

	RECAPEAMENTO		BOCA DE LOBO EXISTENTE
	GUIAS E SARJETAS EXISTENTES		GRAMA
	SARJETÃO EXISTENTE		RAMPA DE ACESSIBILIDADE TIPO I A EXECUTAR
	ALINHAMENTO PREDIAL E CALÇADA		RAMPA DE ACESSIBILIDADE TIPO II A EXECUTAR
	POÇO DE VISITA EXISTENTE		TACHÃO MONODIRECIONAL BRANCO A EXECUTAR
	POSTE EXISTENTE		TACHÃO BIDIRECIONAL AMARELO A EXECUTAR

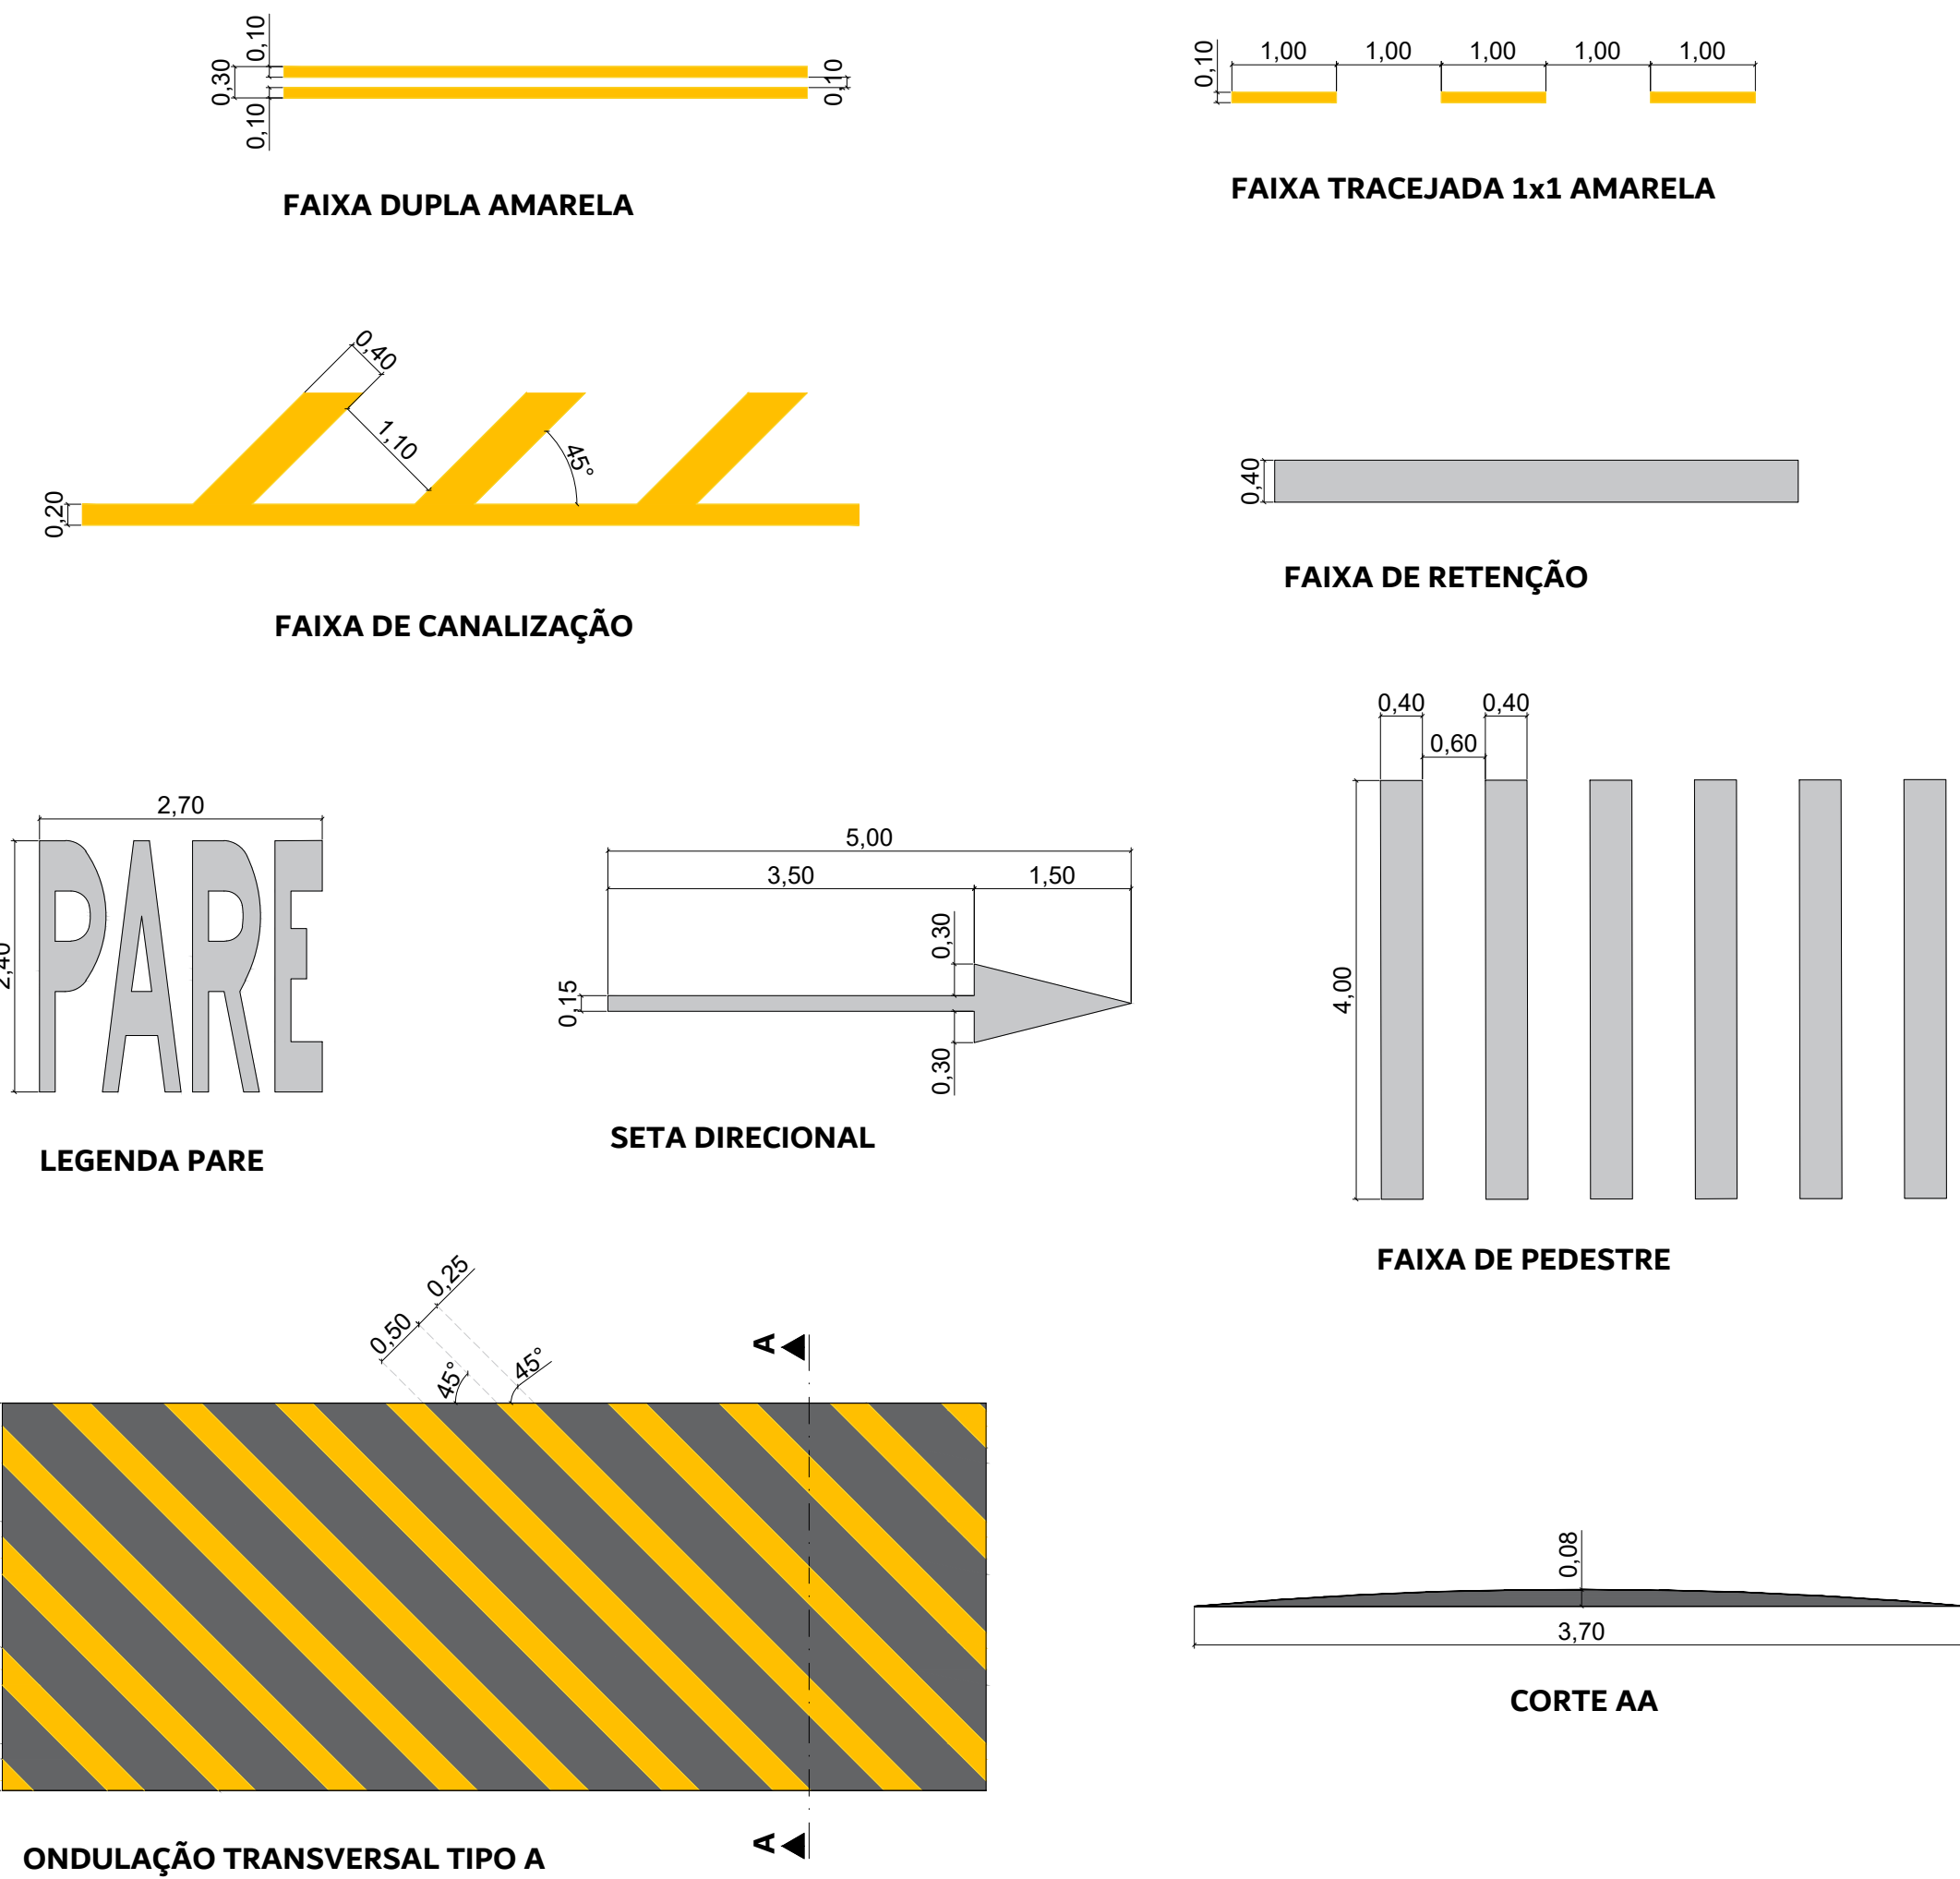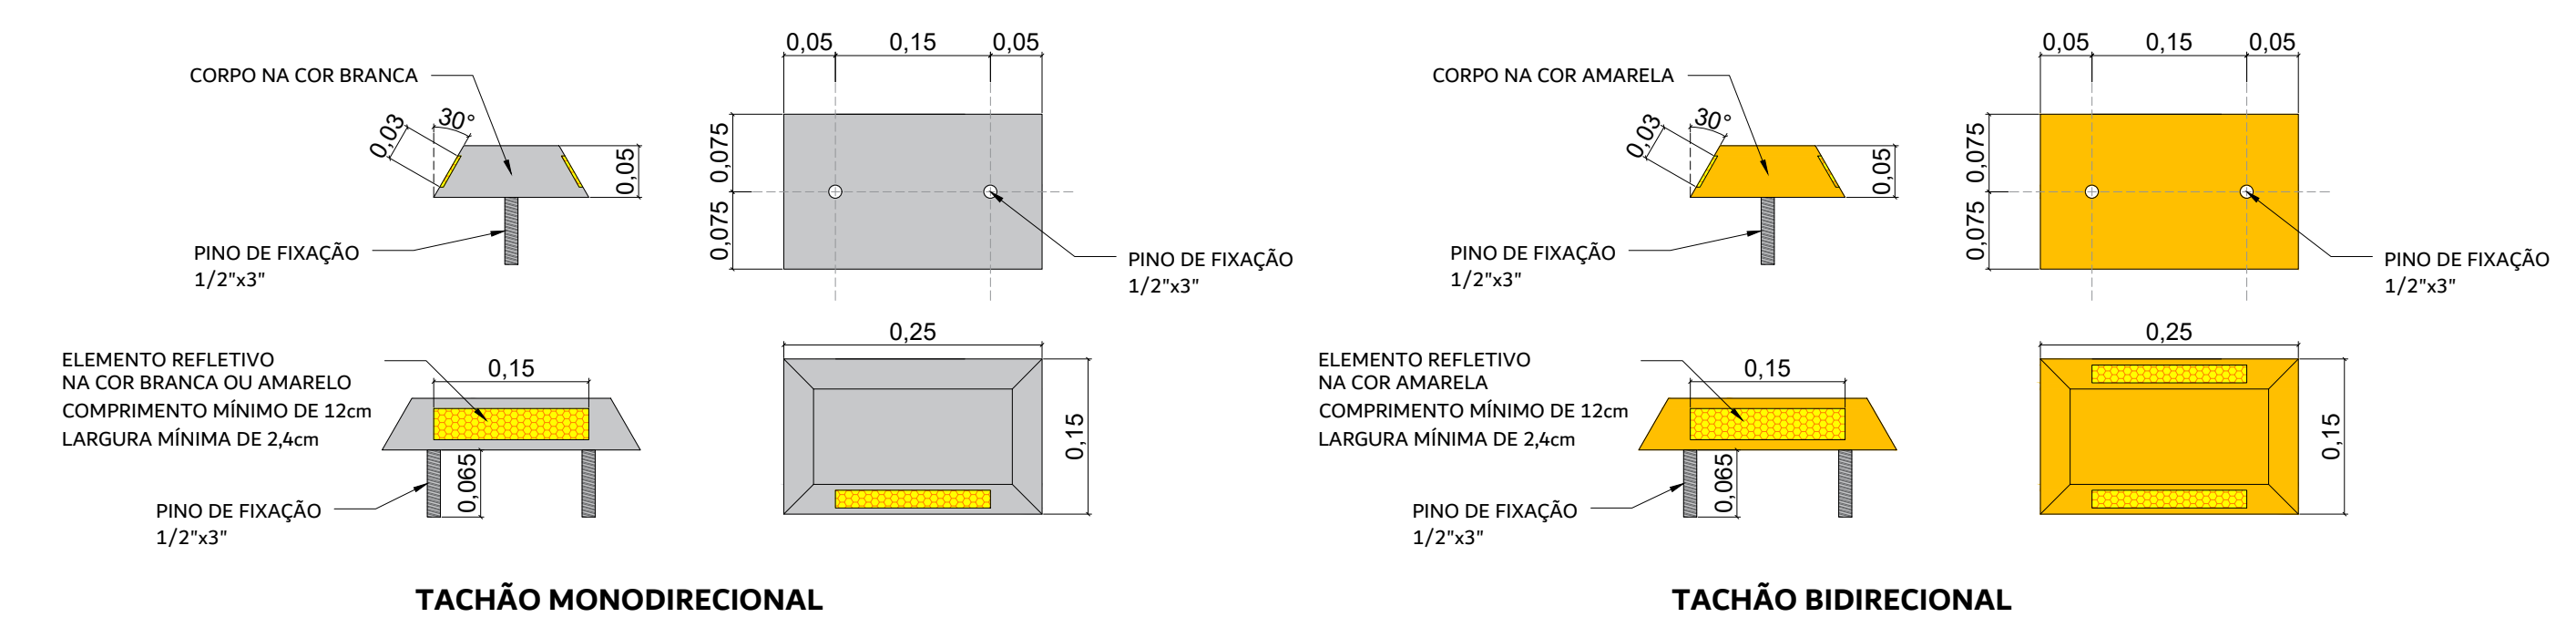

QUANTITATIVO

	RAMPA DE ACESSIBILIDADE TIPO I A EXECUTAR	02 un
	RAMPA DE ACESSIBILIDADE TIPO II A EXECUTAR	01 un
	TACHÃO MONODIRECIONAL BRANCO A EXECUTAR	13 un
	TACHÃO BIDIRECIONAL AMARELO A EXECUTAR	20 un
	PINTURA DE FAIXA DUPLA AMARELA	25,92 m²
	FAIXA TRACEJADA AMARELA	2,70 m²
	FAIXA DE CANALIZAÇÃO AMARELA	8,11 m²
	PINTURA DE ONDULAÇÃO TRANSVERSAL	11,28 m²
	FAIXA DE RETENÇÃO	17,63 m²
	FAIXA DE CANALIZAÇÃO BRANCA	30,88 m²
	FAIXA DE PEDESTRE	95,85 m²
	PINTURA DE SÍMBOLOS	24,13 m²

MUNICÍPIO DE
SANTA BÁRBARA D'OESTE
SECRETARIA MUNICIPAL DE OBRAS E SERVIÇOS

AV. MONTE CASTELO, 1000, 2º ANDAR - FONE (19) 3455.8000 - CEP 13460-901

PROJETO/OBRA: SINALIZAÇÃO DE TRÂNSITO

FOLHA: 01/01

LOCAL/BAIRRO: RUA HUMBERTO MATERAZZO, CIDADE INDUSTRIAL, SANTA BÁRBARA D'OESTE-SP

CEP: 13456-150

ARQUITO: RUA Humberto Materazzo - Recop_R00.dwg

DATA: 06/01/2026

SECRETARIO MUNICIPAL	VISTO
HAMILTON CAVALHOLI	
SECRETARIO MUNICIPAL DE OBRAS E SERVIÇOS	

AUTOR DO PROJETO	VISTO
RAFAEL SANCHES MERCADANTE	
ENGENHEIRO CIVIL - CREA 5071011417-SP	

RESPONSÁVEL TÉCNICO	VISTO
RAFAEL SANCHES MERCADANTE	
ENGENHEIRO CIVIL - CREA 5071011417-SP	

A.B.T. = 2620260039282

RESENDO	RAFAEL SANCHES MERCADANTE	ESCALA INDICADA
ENGENHEIRO CIVIL - CREA 5071011417-SP		

REVISÕES			
Nº	DATA	DESCRIÇÃO	REVISOR
01	06/01/2026	EMISSÃO FINAL	RAFAEL S. MERCADANTE

ESPAÇO PARA APROVAÇÃO