

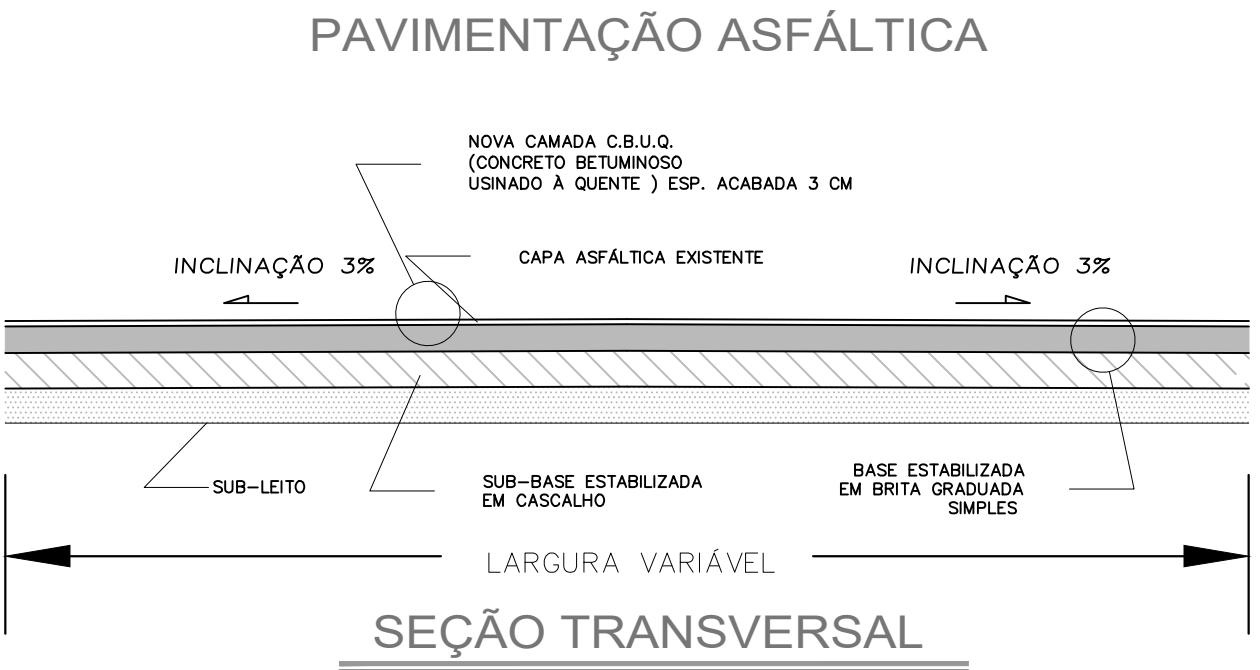


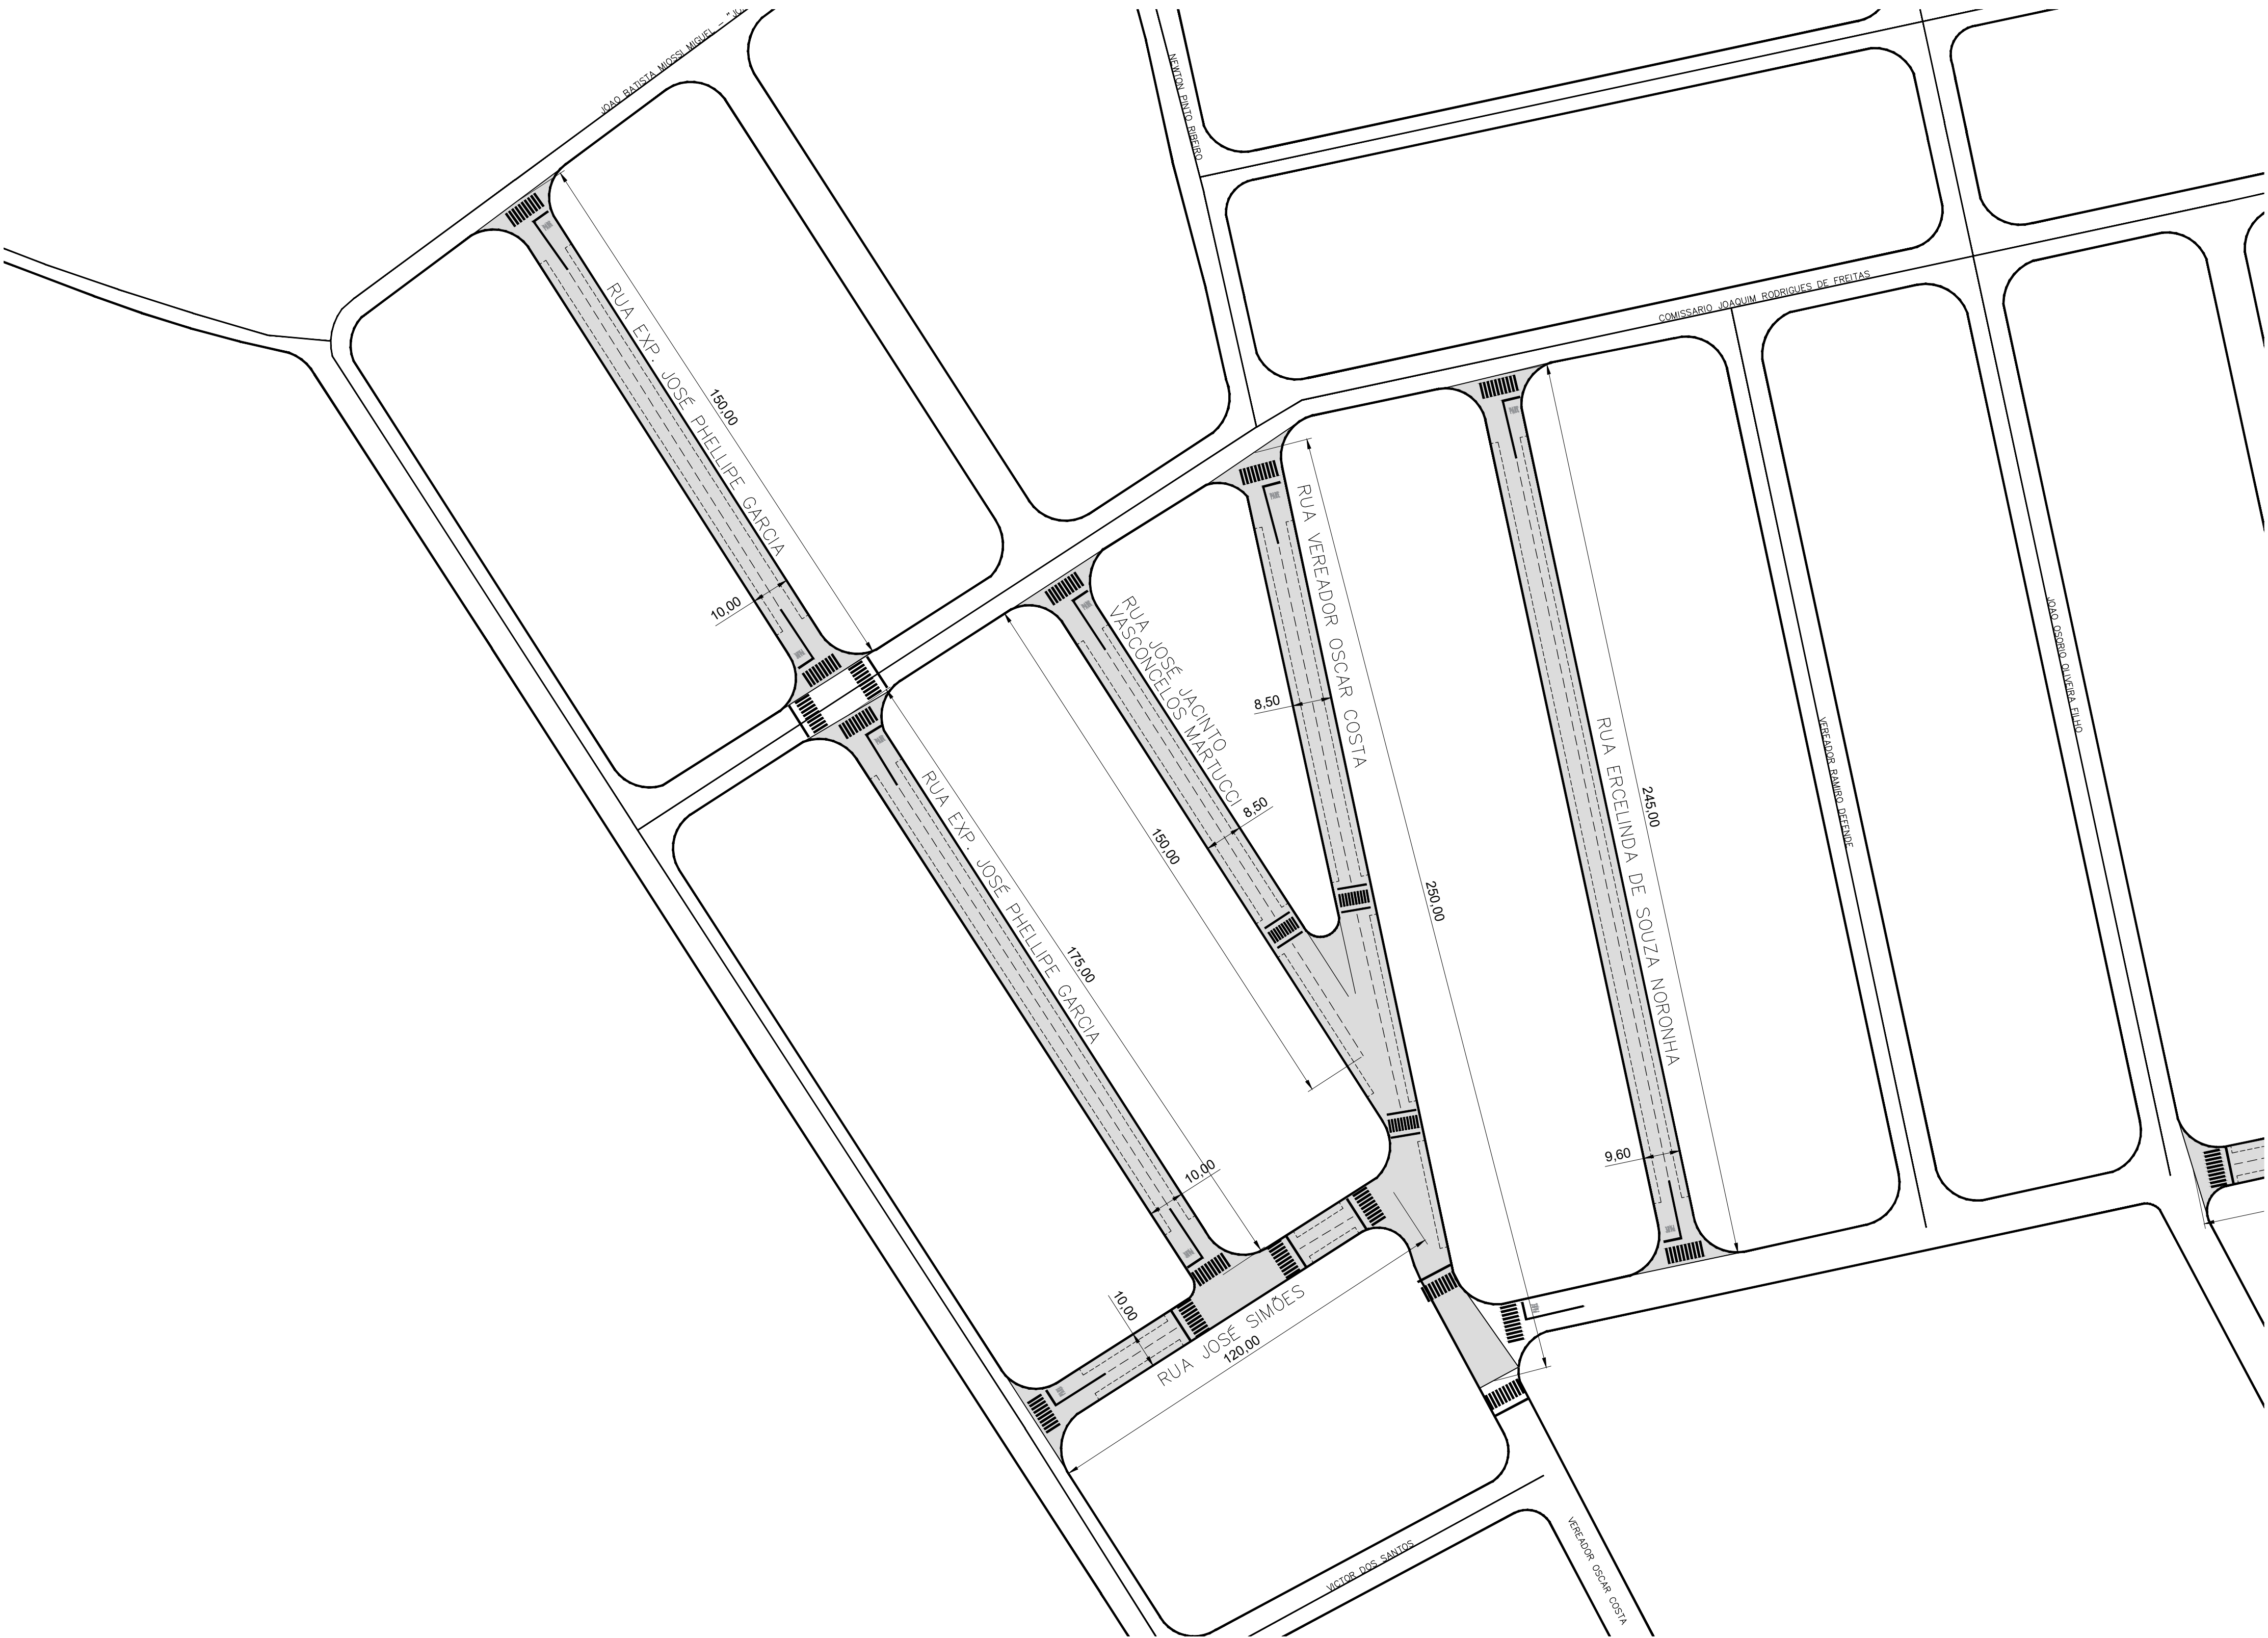


| RECAPEAMENTO MONTE LÍBANO               |          |
|-----------------------------------------|----------|
| Trechos para recapeamento               |          |
| 1.Rua Exp. José Phelippe Garcia         | 3.100 m² |
| 2.Rua José Simões                       | 1.200 m² |
| 3.Rua José Jacinto Vasconcelos Martucci | 1.275 m² |
| 4.Rua Ver. Oscar Costa                  | 2.125 m² |
| 5.Rua Ercelina de Souza Noronha         | 2.352 m² |
| Total: 10.052 m²                        |          |

IMPLANTAÇÃO - ESCALA 1:1.000



Legenda "PARE" com faixa de divisão de fluxo

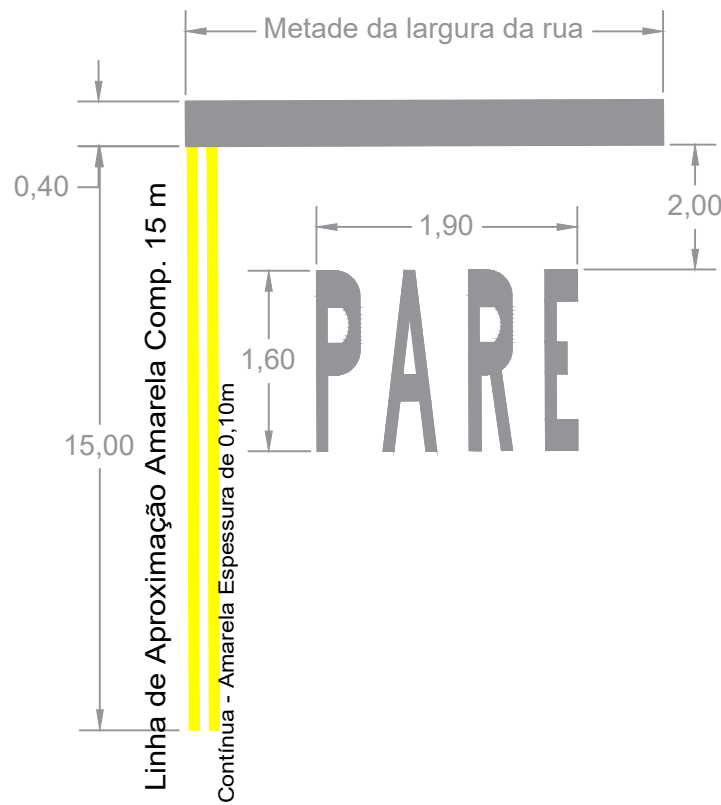

Faixa de Pedestres

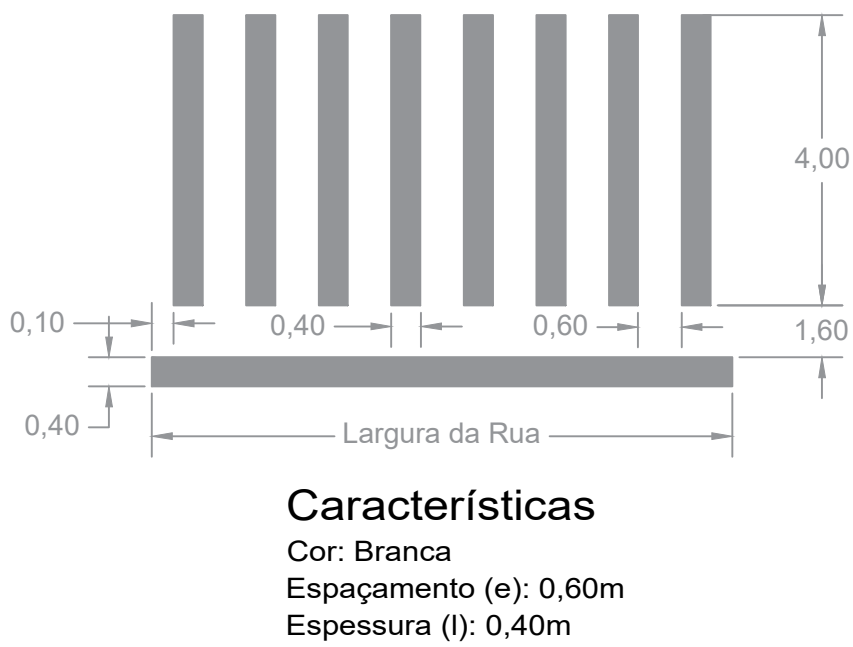

Linha Simples Seccionada e Delimitação de Estacionamento de Rua

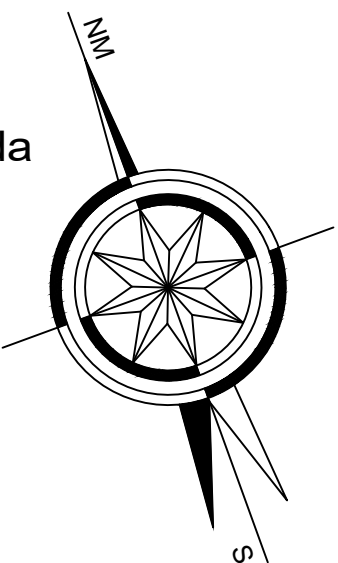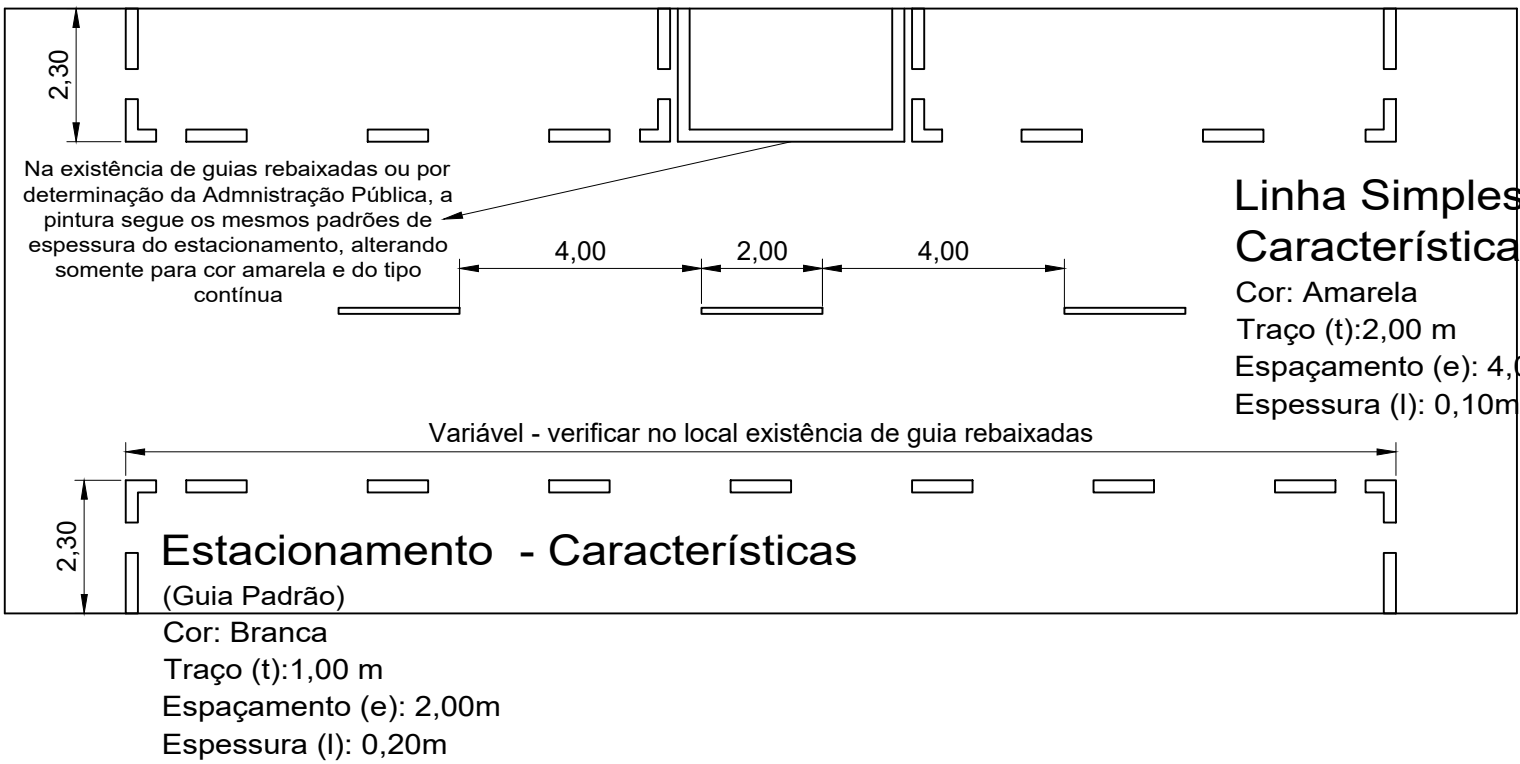

RECAPEAMENTO ASFÁLTICO - MUNICÍPIO DE AGUAÍ

FOLHA 01/08  
A1

OBRA : RECAPEAMENTO ASFÁLTICO E SINALIZAÇÃO VIARIA HORIZONTAL NO MUNICÍPIO DE AGUAÍ

LOCAL : RUA EXP. JOSÉ PHELIPPE GARCIA, JOSÉ SIMÕES, JOSÉ JACINTO VASCONCELOS MARTUCCI, VER. OSCAR COSTA E ERCELINA DE SOUZA NORONHA - BAIRRO MONTE LÍBANO

PROPRIETÁRIO : "O MUNICÍPIO DE AGUAÍ - SÃO PAULO"

MUNICÍPIO : AGUAÍ - ESTADO DE SÃO PAULO

ESCALA : Indicadas em Planta


SITUAÇÃO SEM ESCALA

local

SECRETÁRIO MUNICIPAL DE PLANEJAMENTO, SERVIÇOS URBANOS, OBRAS E MEIO AMBIENTE  
WAGNER LUÍS BARBOSA GOCKOS


PROJETO BÁSICO  
LEONAM CUSTÓDIO COSTA  
ENGENHEIRO CIVIL CREA-SP 5083349297

ARQUIVO :

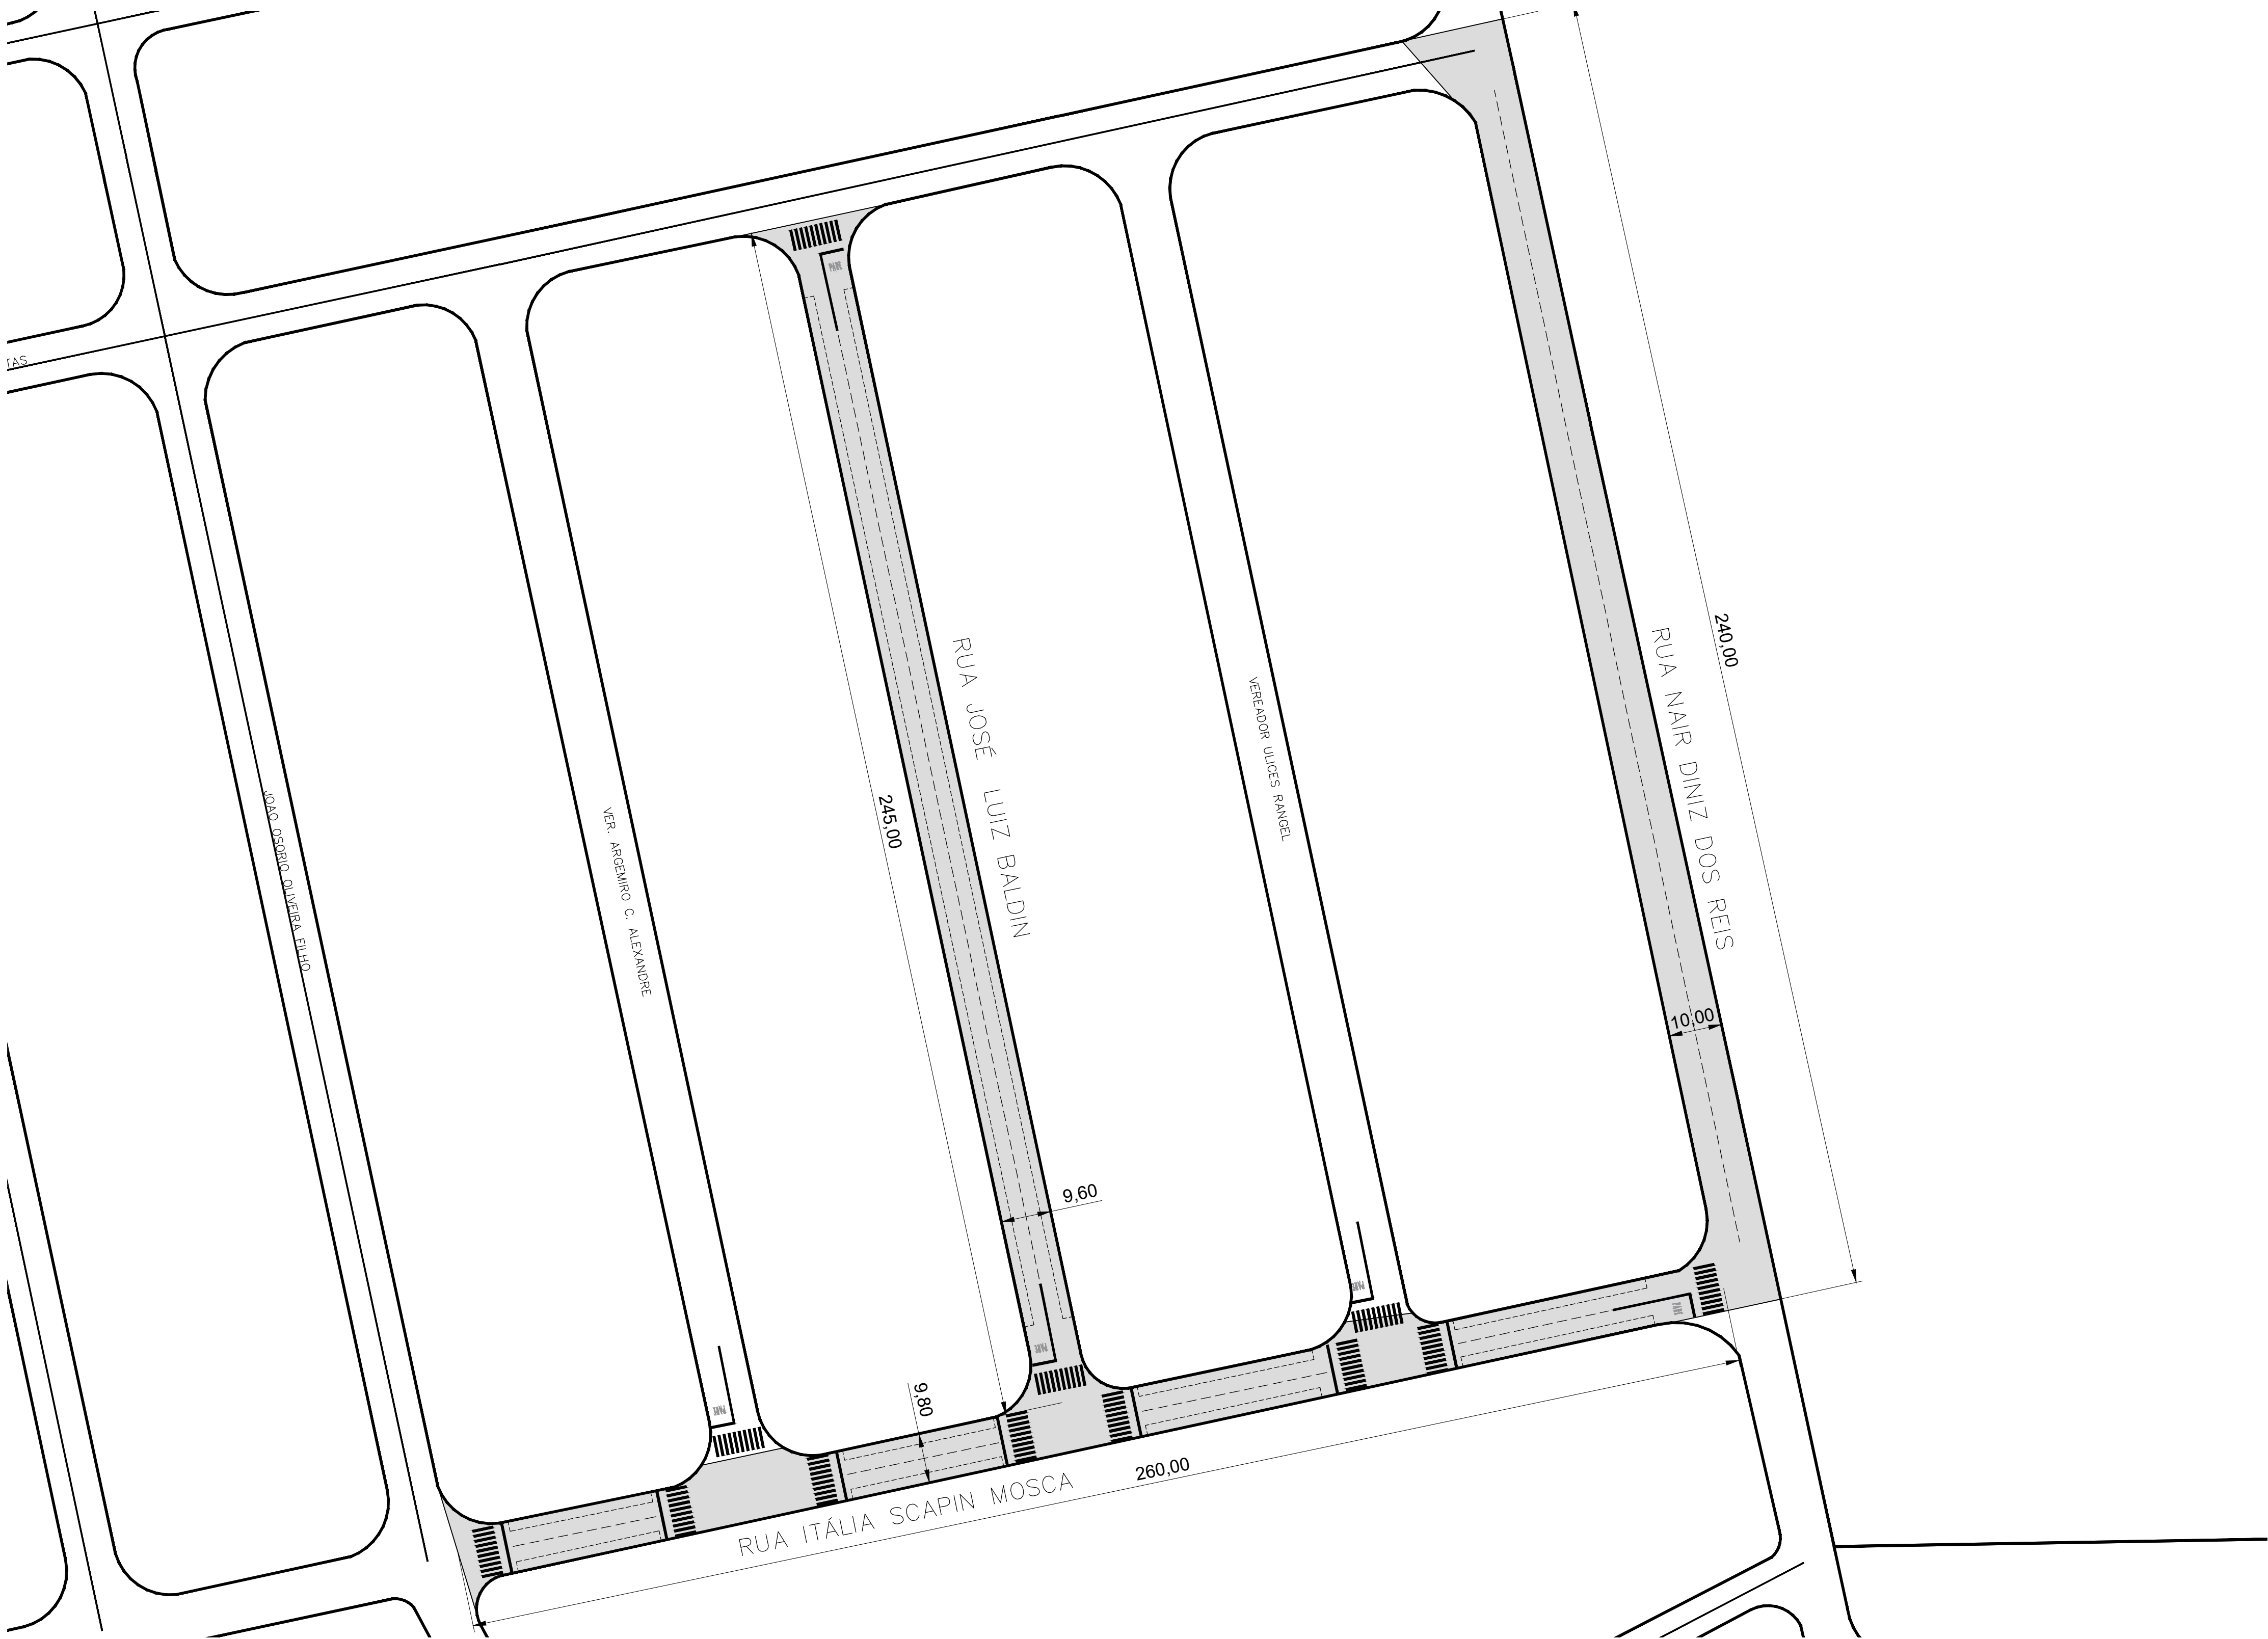


IMPLANTAÇÃO - ESCALA 1:750

Legenda "PARE" com faixa de divisão de fluxo


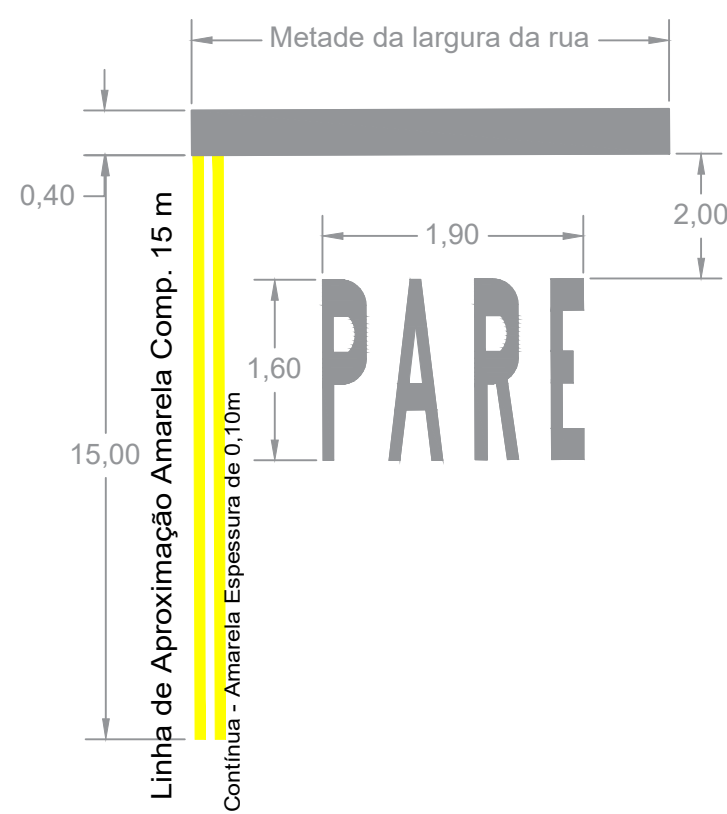


Faixa de Pedestres

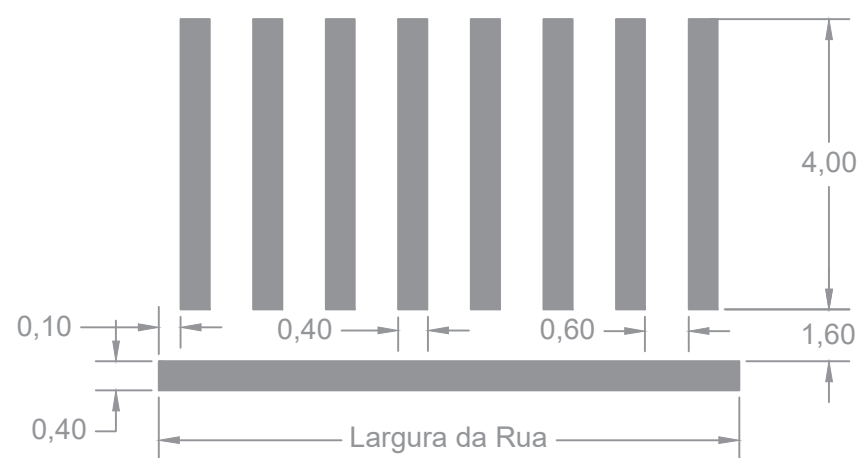


Características  
Cor: Branca  
Espaçamento (e): 0,60m  
Espessura (l): 0,40m

Linha Simples Seccionada e Delimitação de Estacionamento de Rua

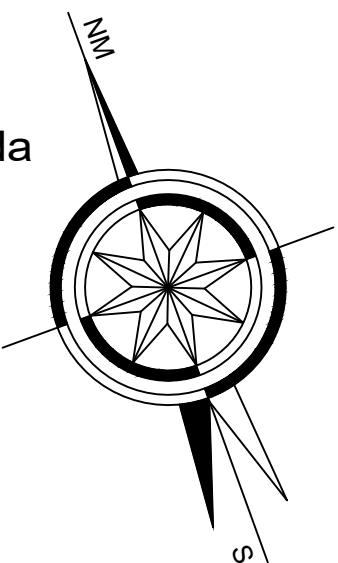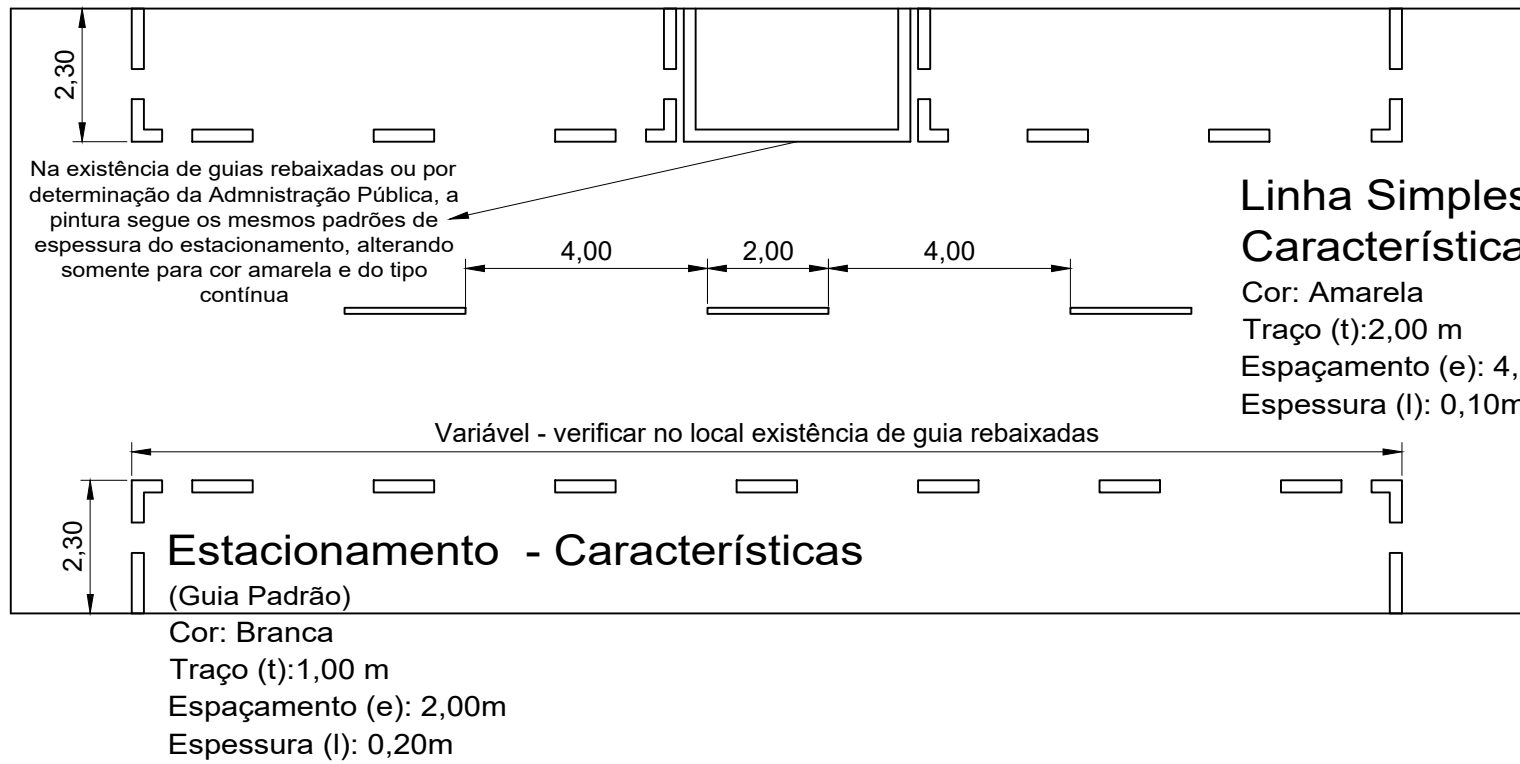

PAVIMENTAÇÃO ASFÁLTICA

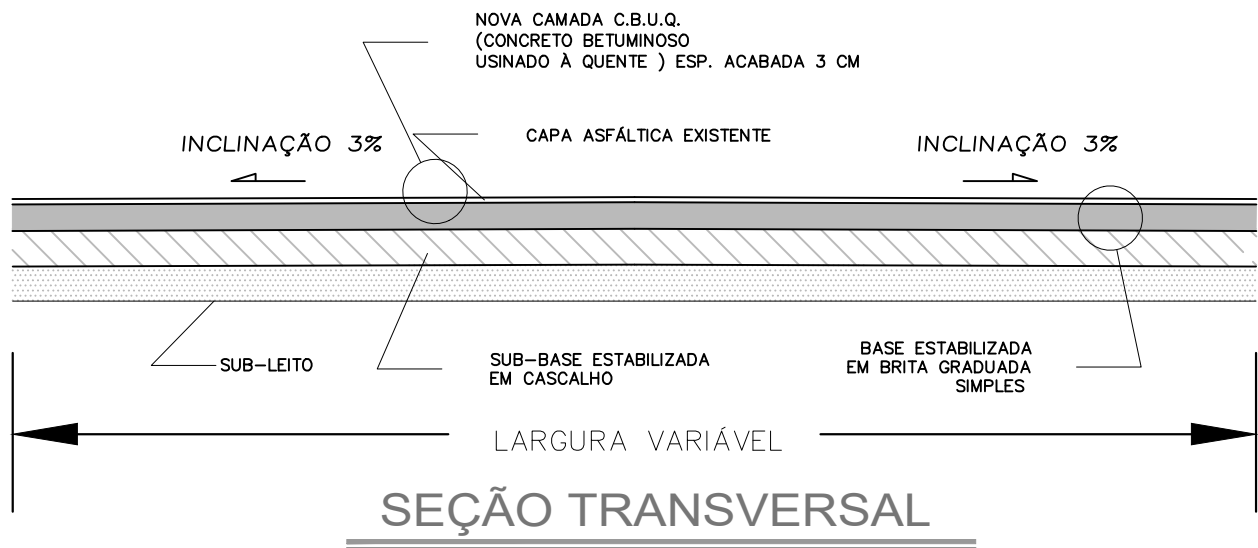

RECAPEAMENTO MONTE LÍBANO

Trechos para recapeamento

- 1.Rua José Luiz Baldin  
2.352 m²
- 2.Rua Nair Diniz dos Reis  
2.400 m²
- 3.Rua Itália Scapim Mosca  
2.548 m²

Total: 7.300 m²

RECAPEAMENTO ASFÁLTICO - MUNICÍPIO DE AGUAÍ

FOLHA 02/08  
A1

OBRA : RECAPEAMENTO ASFÁLTICO E SINALIZAÇÃO VIARIA HORIZONTAL NO MUNICÍPIO DE AGUAÍ


LOCAL : RUA JOSÉ LUIZ BALDIN, NAIR DINIZ DOS REIS E ITALIA SCAPIM MOSCA - BAIRRO MONTE LÍBANO

PROPRIETÁRIO : "O MUNICÍPIO DE AGUAÍ - SÃO PAULO"

MUNICÍPIO : AGUAÍ - ESTADO DE SÃO PAULO

ESCALA : Indicadas em Planta

SITUAÇÃO SEM ESCALA

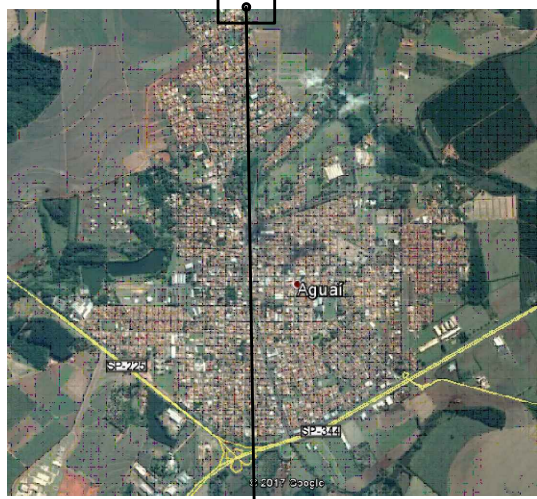


local

SECRETÁRIO MUNICIPAL DE PLANEJAMENTO, SERVIÇOS URBANOS, OBRAS E MEIO AMBIENTE  
WAGNER LUIS BARBOSA GOCKOS


PROJETO BÁSICO  
LEONAM CUSTÓDIO COSTA  
ENGENHEIRO CIVIL CREA-SP 50833492/97

ARQUIVO :

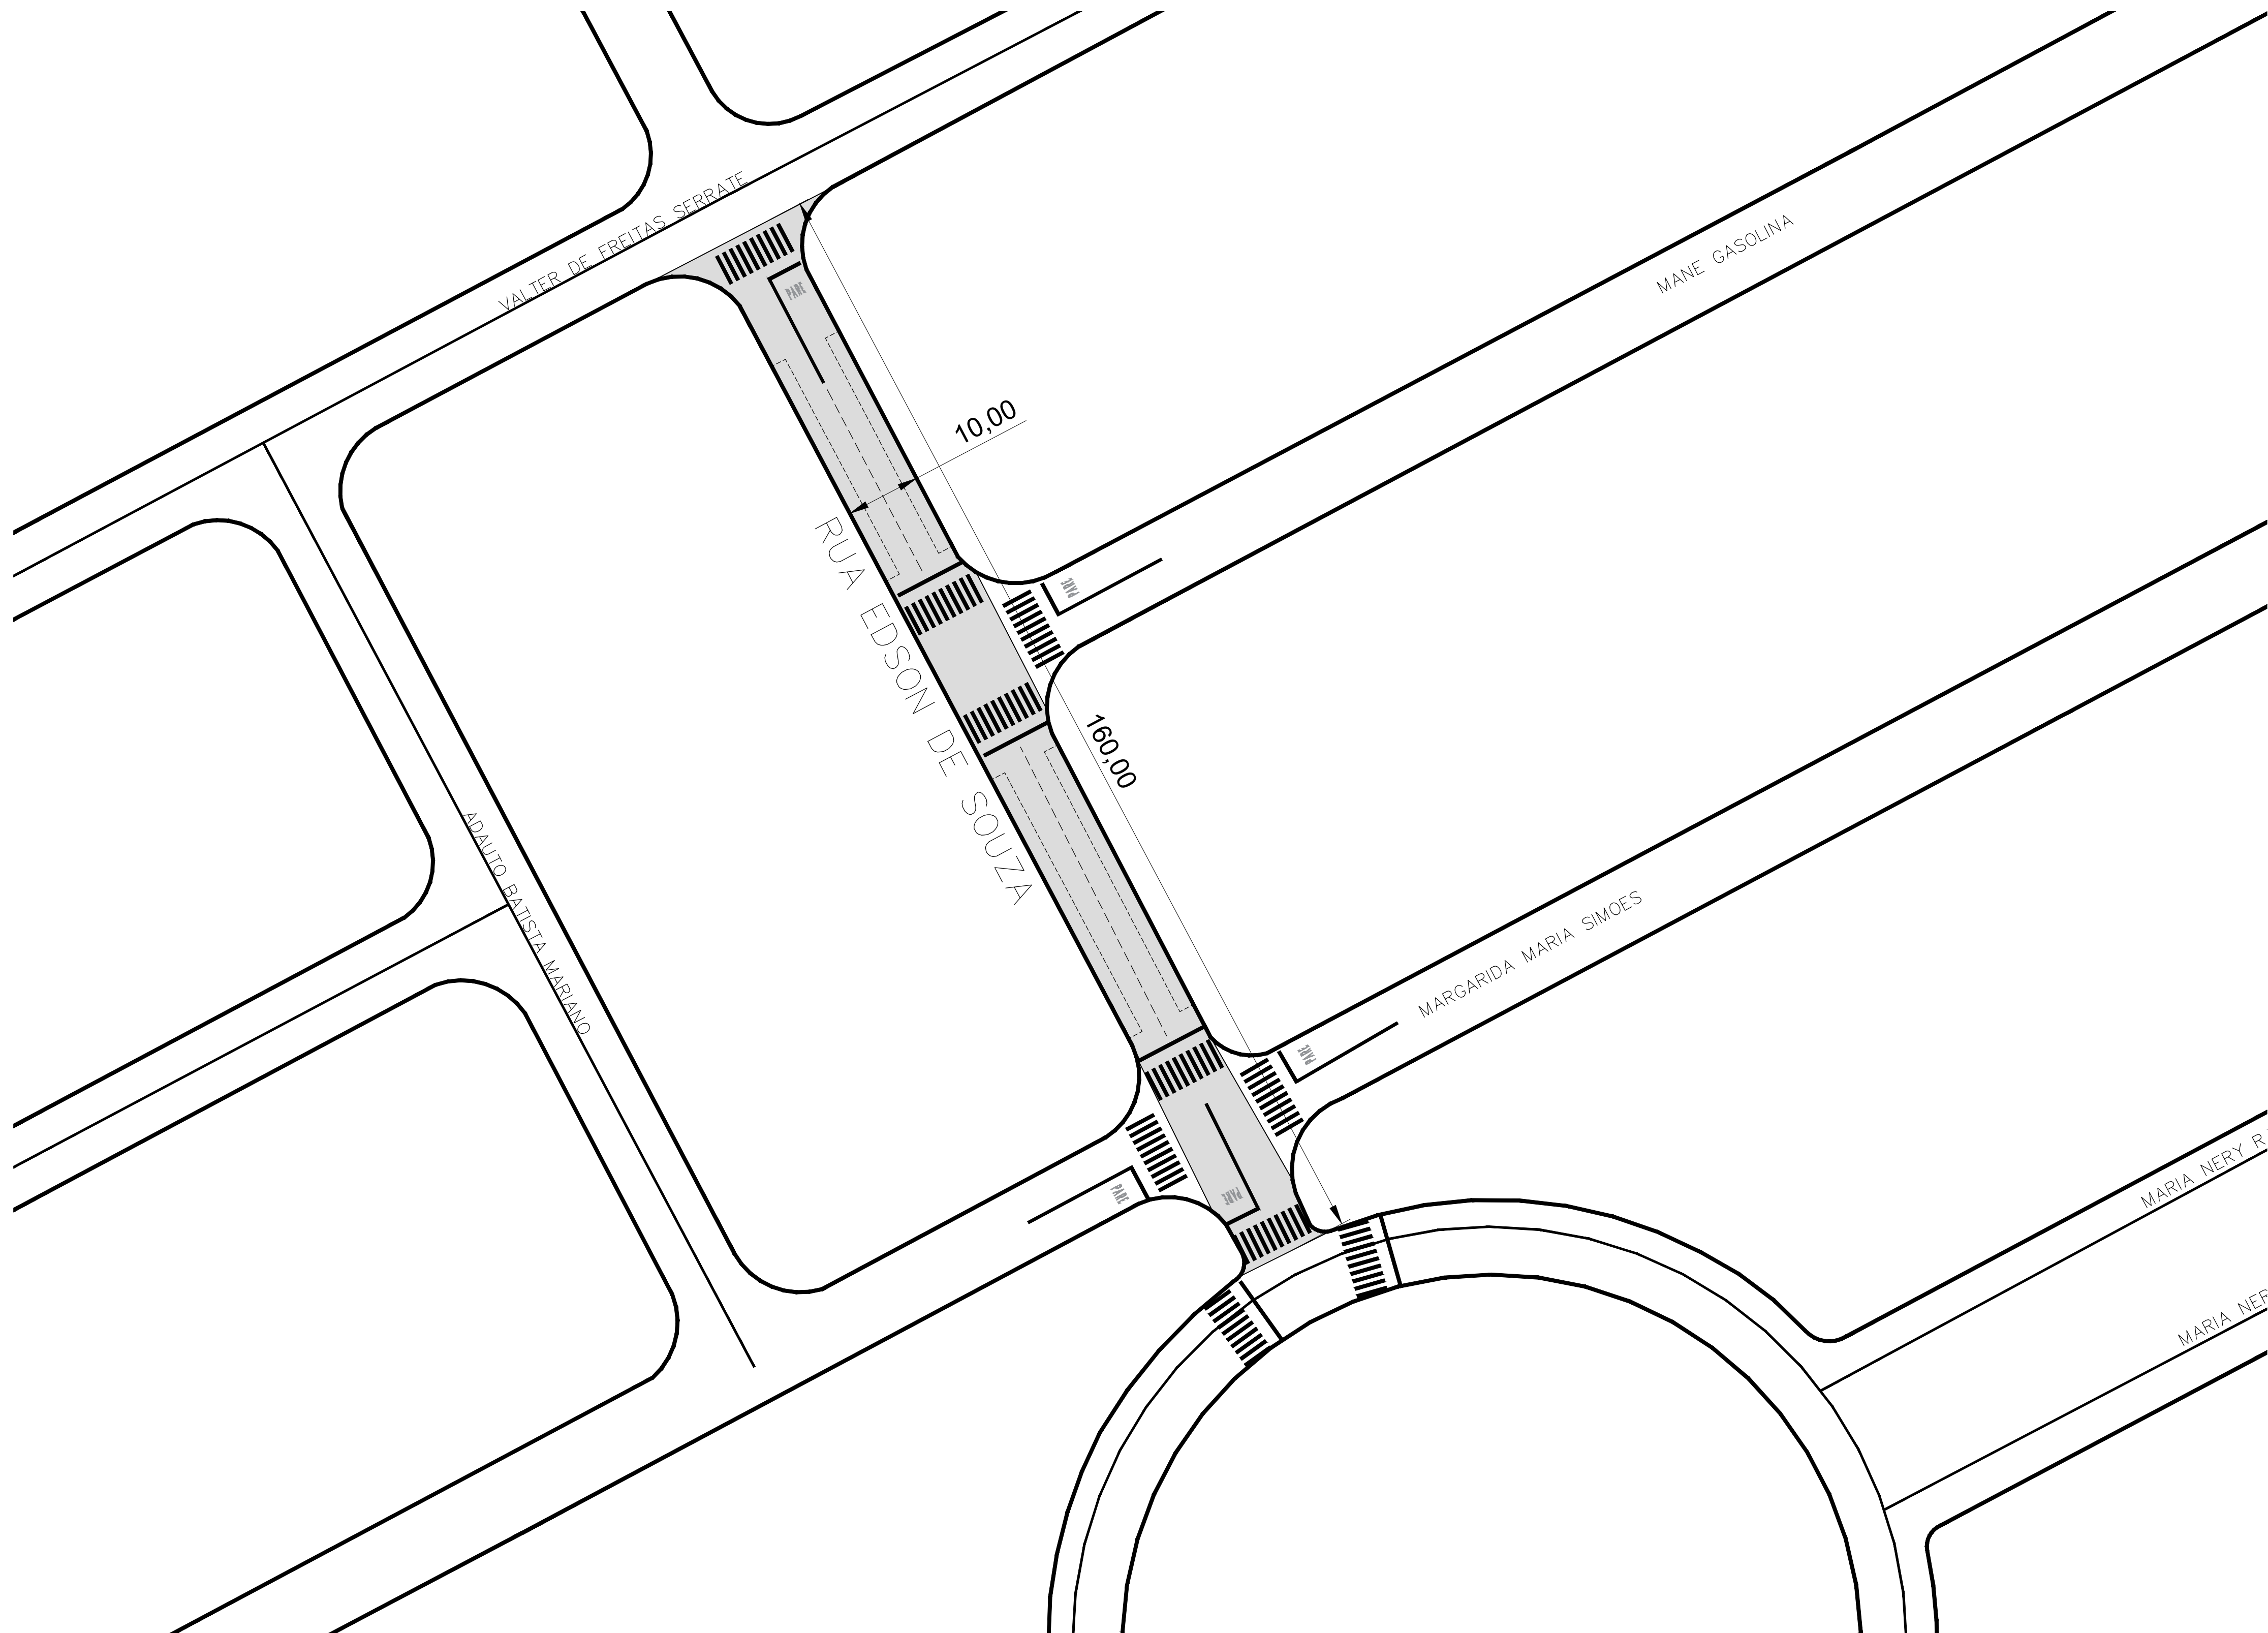


IMPLANTAÇÃO - ESCALA 1:500

Legenda "PARE" com faixa de divisão de fluxo


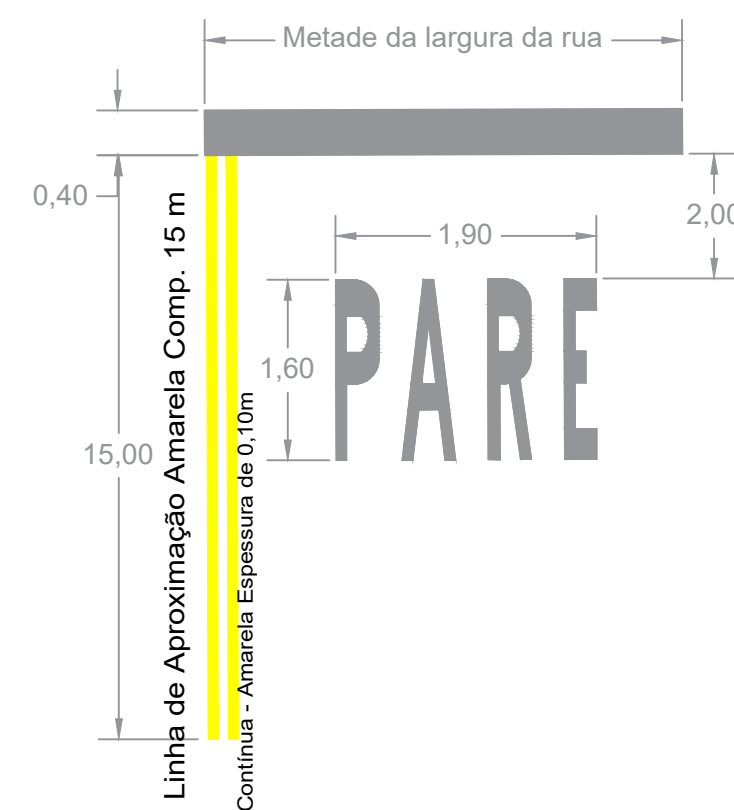


Faixa de Pedestres

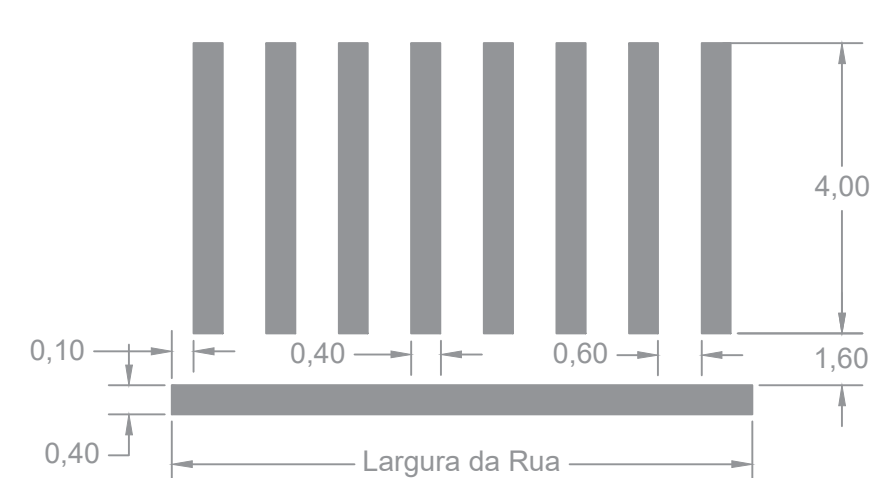


Características  
Cor: Branca  
Espaçamento (e): 0,60m  
Espessura (l): 0,40m

Linha Simples Seccionada e Delimitação de Estacionamento de Rua

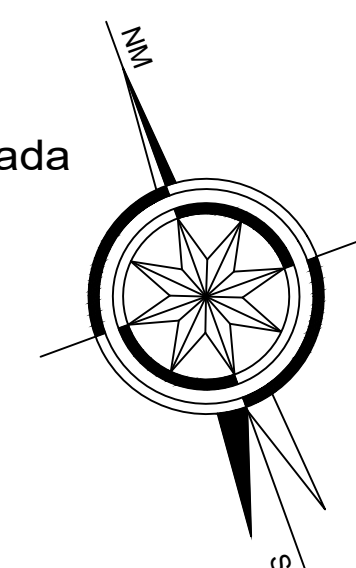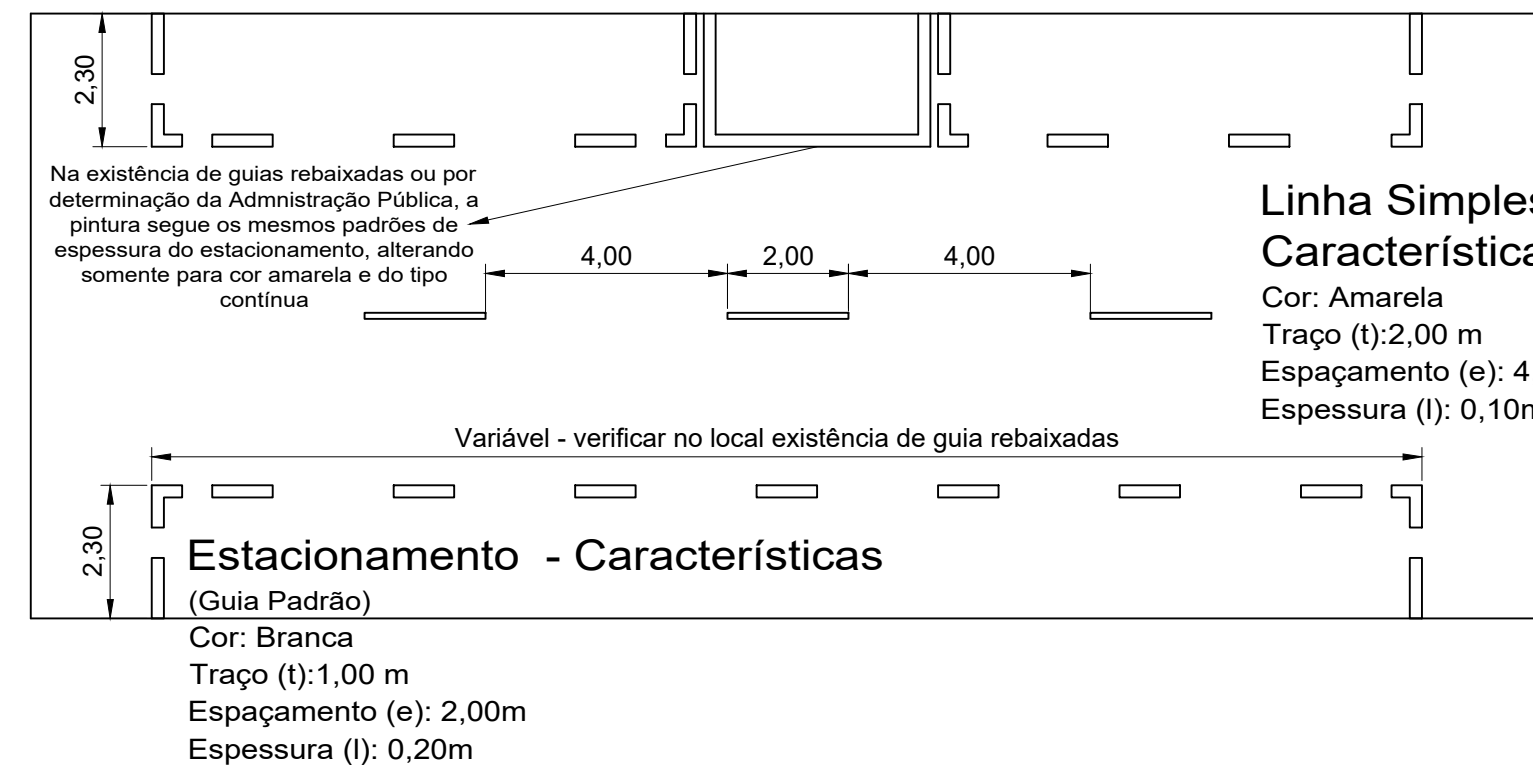

PAVIMENTAÇÃO ASFÁLTICA

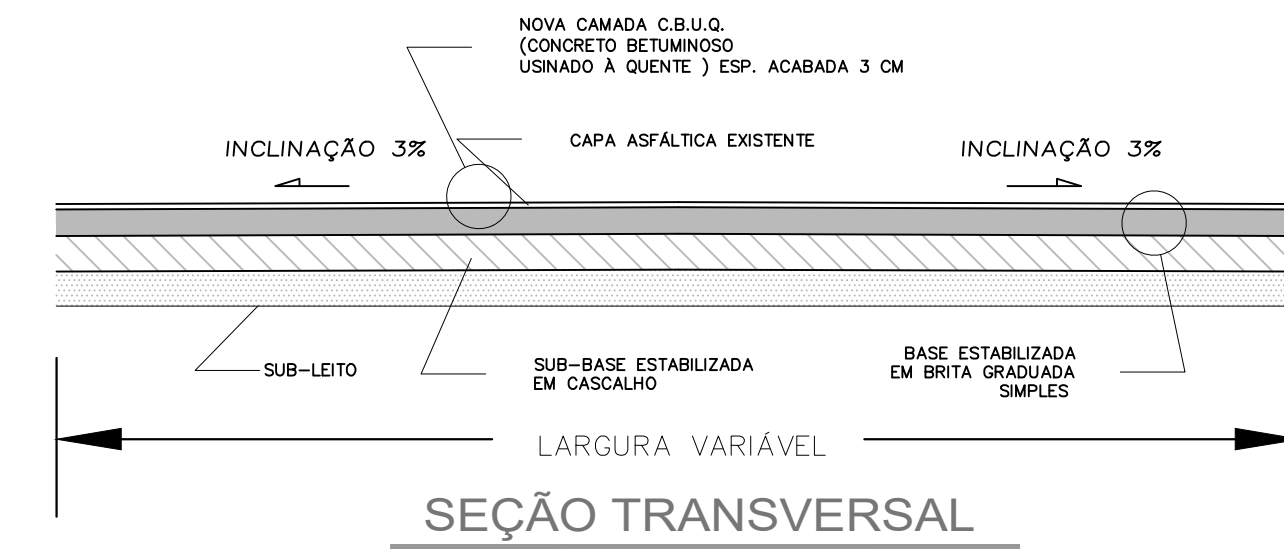

RECAPEAMENTO VISTA DA COLINA

Trechos para recapeamento

1.Rua Edson Souza  
1.600 m²

Total: 1.600 m²

RECAPEAMENTO ASFÁLTICO - MUNICÍPIO DE AGUAÍ

FOLHA 03/08  
A1

OBRA : RECAPEAMENTO ASFÁLTICO E SINALIZAÇÃO VIARIA HORIZONTAL NO MUNICÍPIO DE AGUAÍ


LOCAL : RUA EDSON SOUZA - BAIRRO VISTA DA COLINA

PROPRIETÁRIO : "O MUNICÍPIO DE AGUAÍ - SÃO PAULO"

MUNICÍPIO : AGUAÍ - ESTADO DE SÃO PAULO

ESCALA : Indicadas em Planta

SITUAÇÃO SEM ESCALA

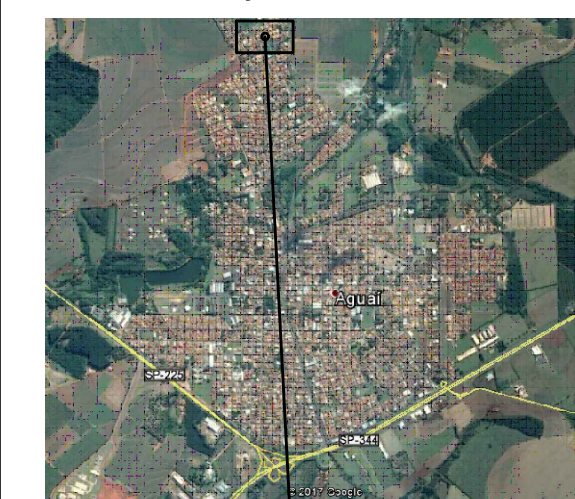


local

SECRETÁRIO MUNICIPAL DE PLANEJAMENTO, SERVIÇOS URBANOS, OBRAS E MEIO AMBIENTE  
WAGNER LUIS BARBOSA GOCKOS


PROJETO BÁSICO  
LEONAM CUSTÓDIO COSTA  
ENGENHEIRO CIVIL CREA-SP 50833492/97

ARQUIVO :

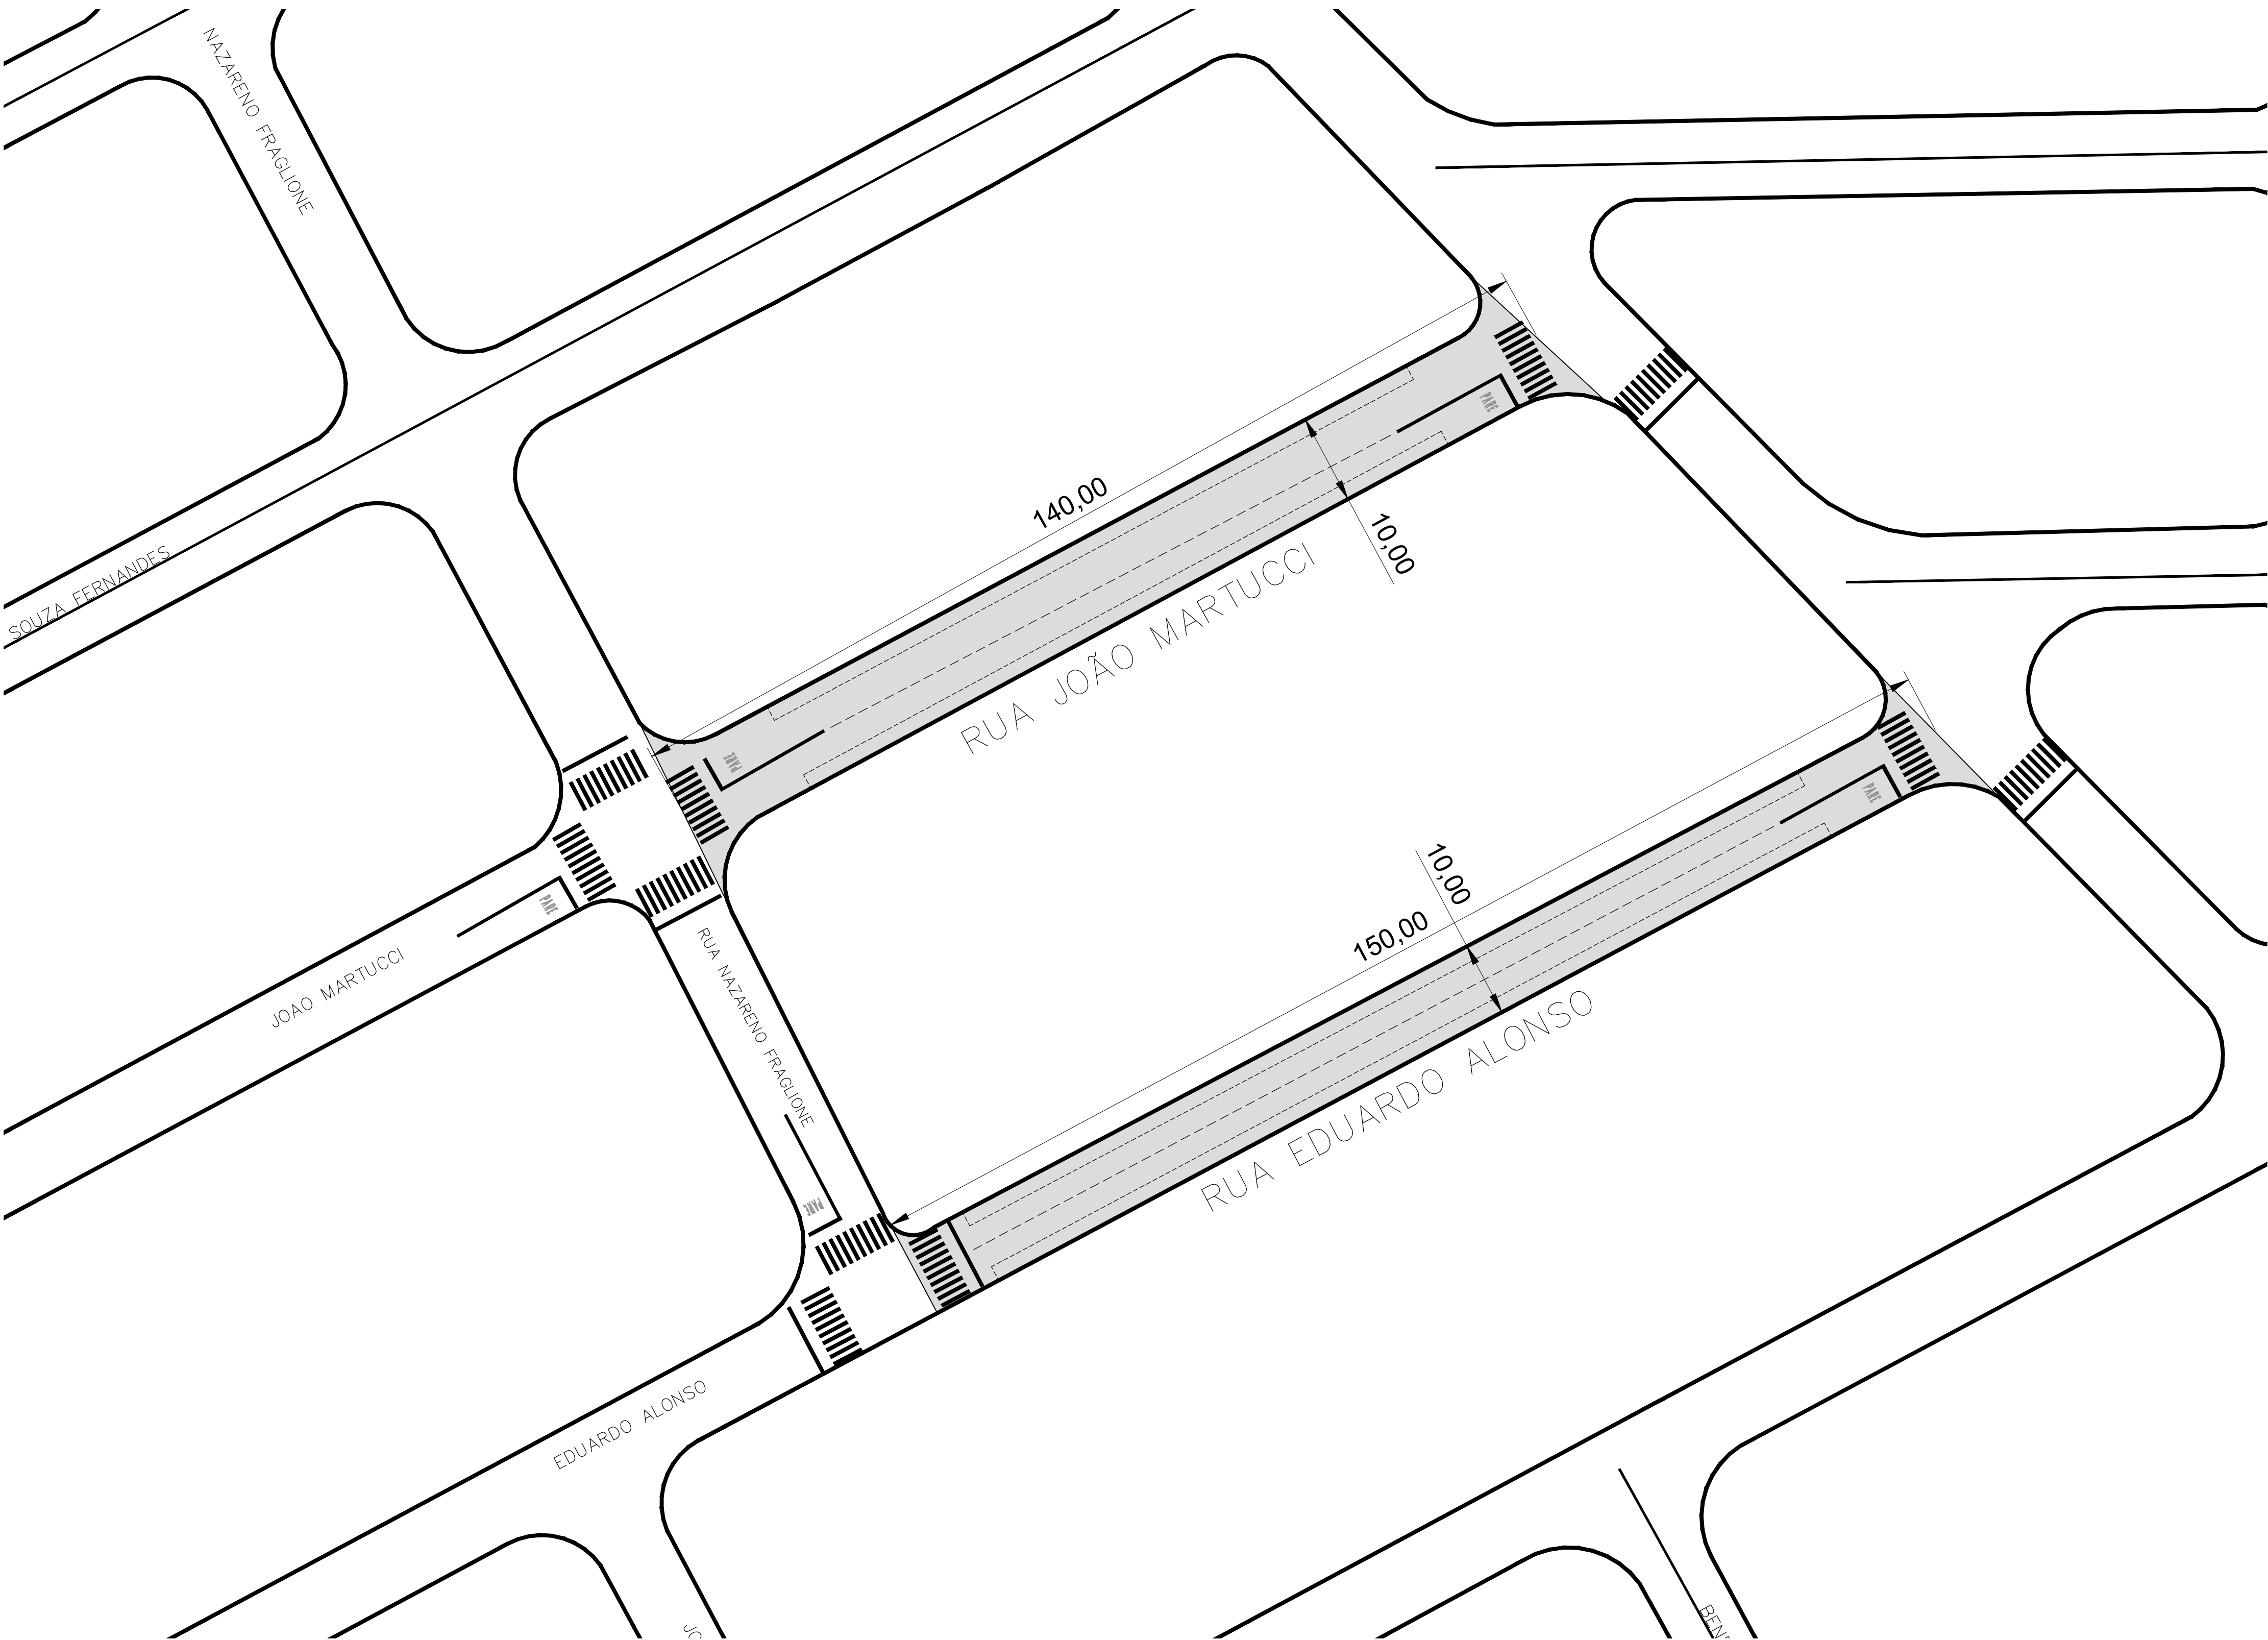


IMPLANTAÇÃO - ESCALA 1:500

Legenda "PARE" com faixa de divisão de fluxo


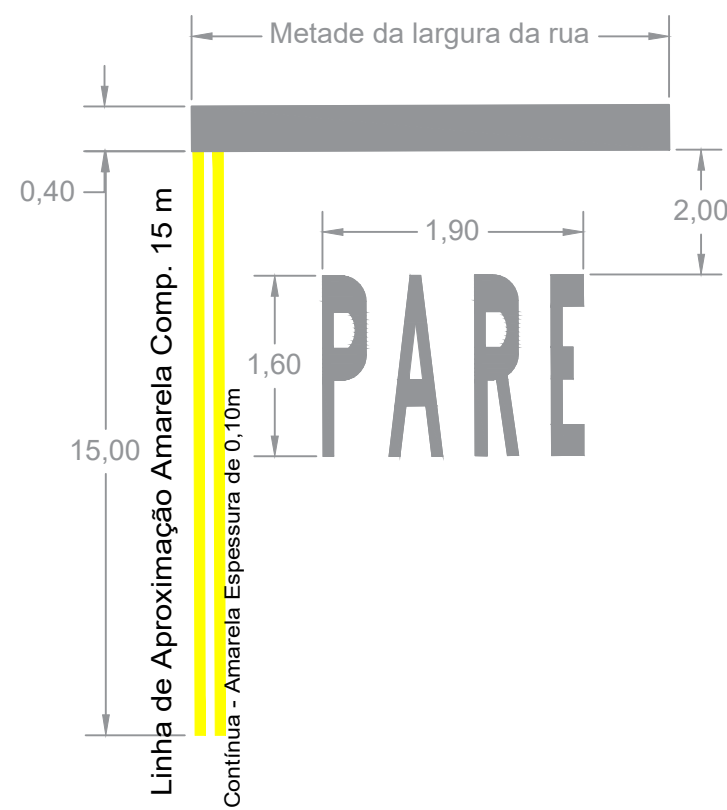


Faixa de Pedestres

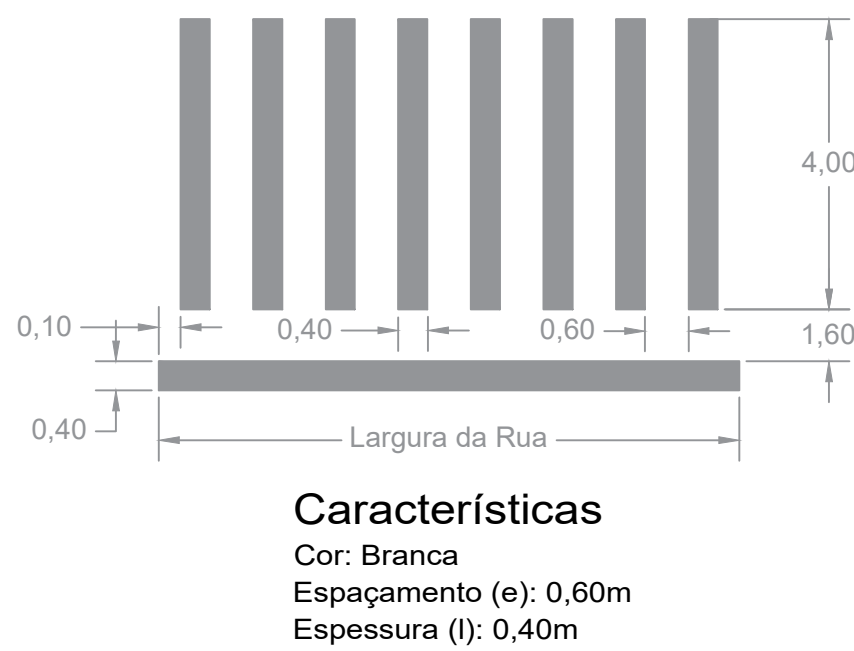


Características  
Cor: Branca  
Espaçamento (e): 0,60m  
Espessura (l): 0,40m

Linha Simples Seccionada e Delimitação de Estacionamento de Rua

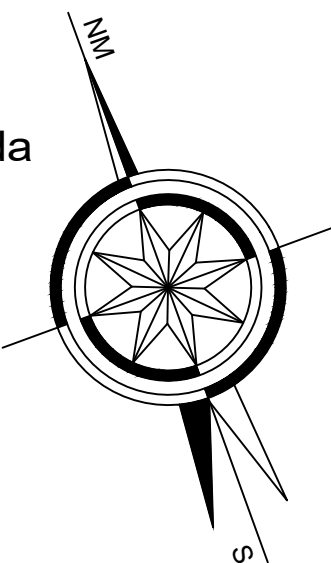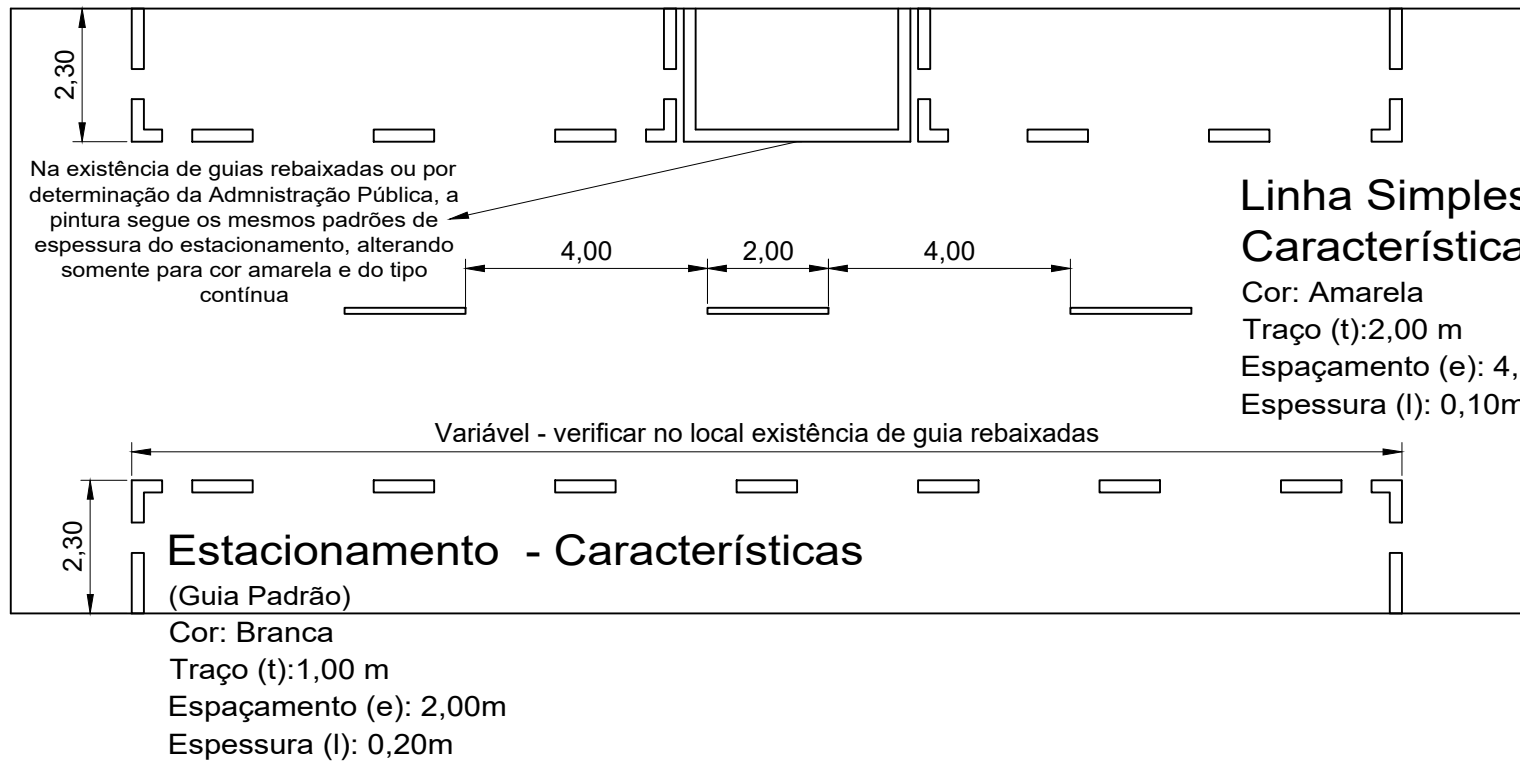

PAVIMENTAÇÃO ASFÁLTICA

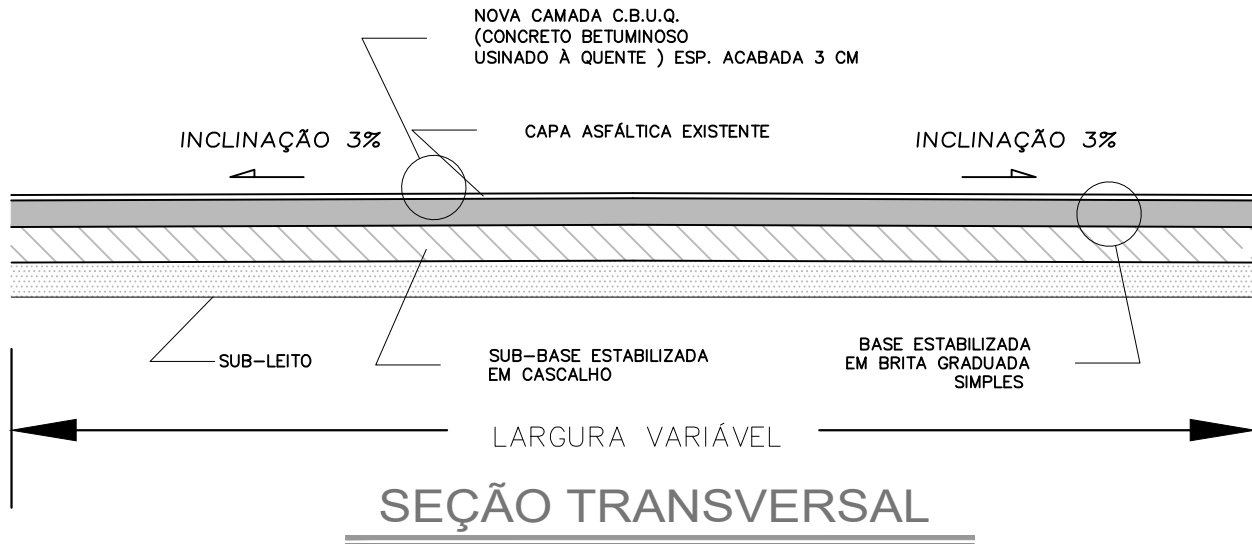

RECAPEAMENTO  
CIDADE NOVA

Trechos para recapeamento

- 1.Rua João Martucci  
1.400 m²
- 2.Rua Eduardo Alonso  
1.500 m²

Total: 2.900 m²

RECAPEAMENTO ASFÁLTICO - MUNICÍPIO DE AGUAÍ

FOLHA 04/08  
A1

OBRA : RECAPEAMENTO ASFÁLTICO E SINALIZAÇÃO VIARIA HORIZONTAL NO MUNICÍPIO DE AGUAÍ


LOCAL : RUA JOÃO MARTUCCI E EDUARDO ALONSO - BAIRRO CIDADE NOVA

PROPRIETÁRIO : "O MUNICÍPIO DE AGUAÍ - SÃO PAULO"

MUNICÍPIO : AGUAÍ - ESTADO DE SÃO PAULO

ESCALA : Indicadas em Planta

SITUAÇÃO SEM ESCALA

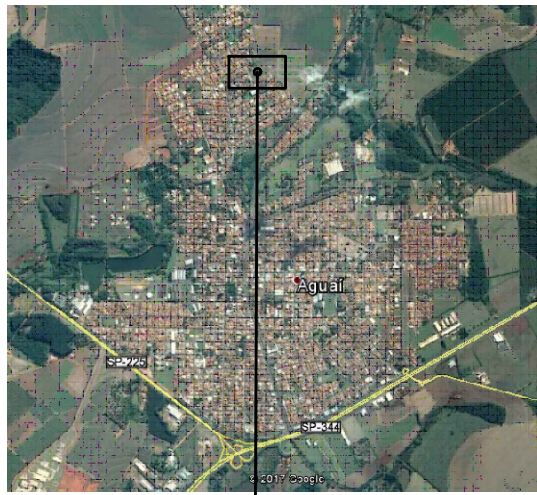


local

SECRETÁRIO MUNICIPAL DE PLANEJAMENTO, SERVIÇOS URBANOS,  
OBRAS E MEIO AMBIENTE  
WAGNER LUIS BARBOSA GOCKOS


PROJETO BÁSICO  
LEONAM CUSTÓDIO COSTA  
ENGENHEIRO CIVIL CREA-SP 5083349297

ARQUIVO :

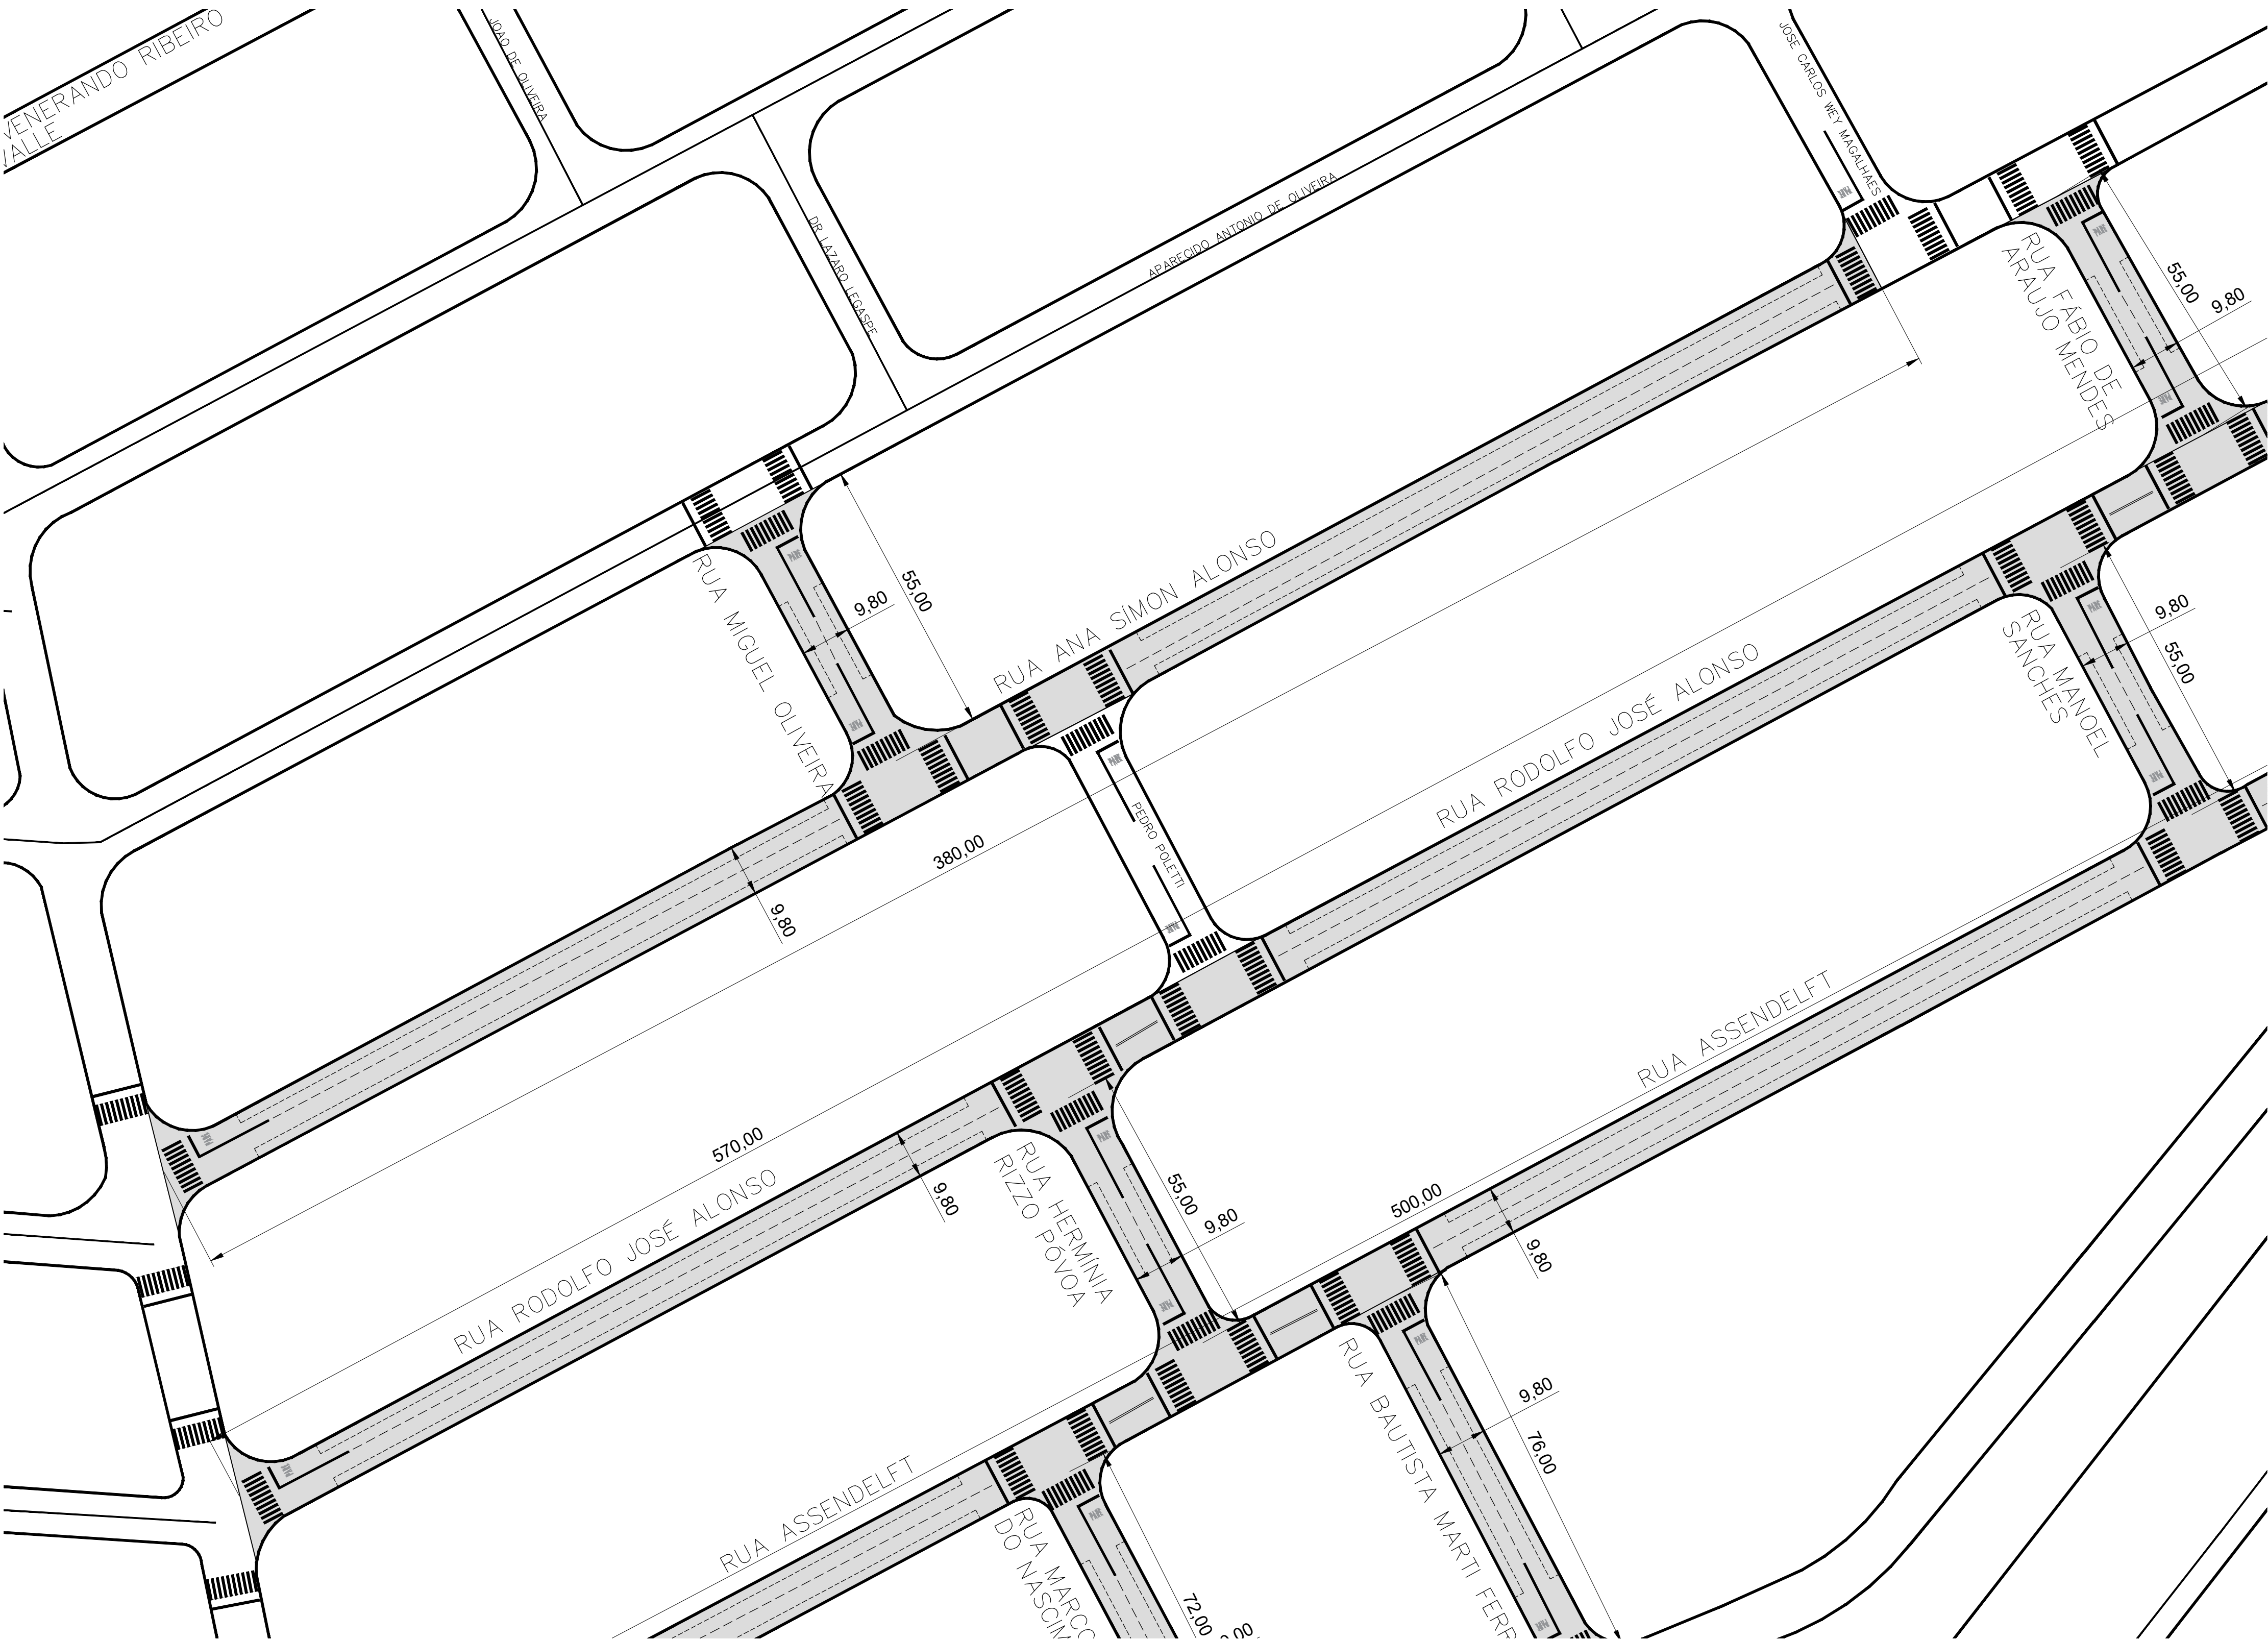


IMPLANTAÇÃO - ESCALA 1:750



Legenda "PARE" com faixa de divisão de fluxo

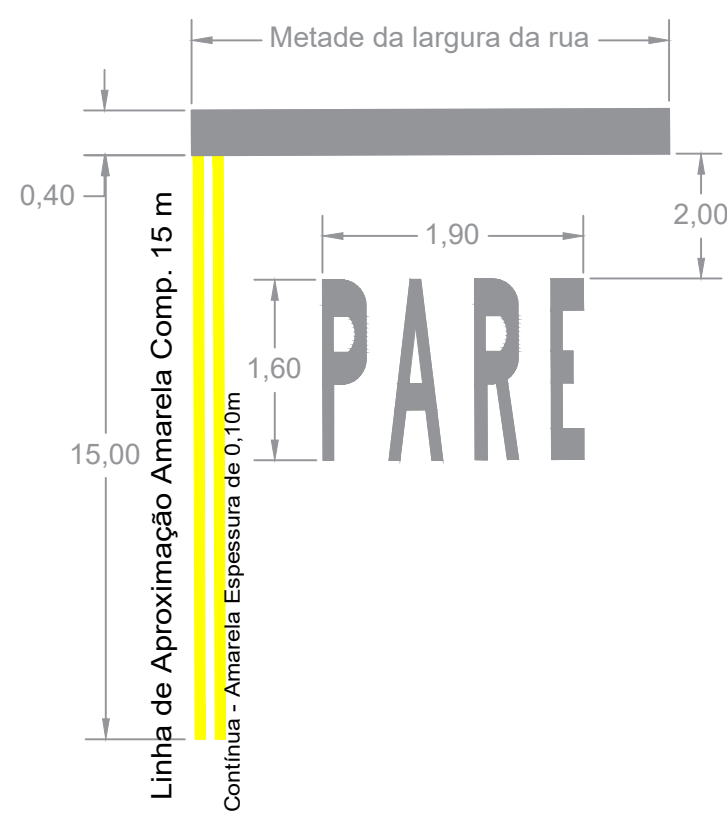


Faixa de Pedestres

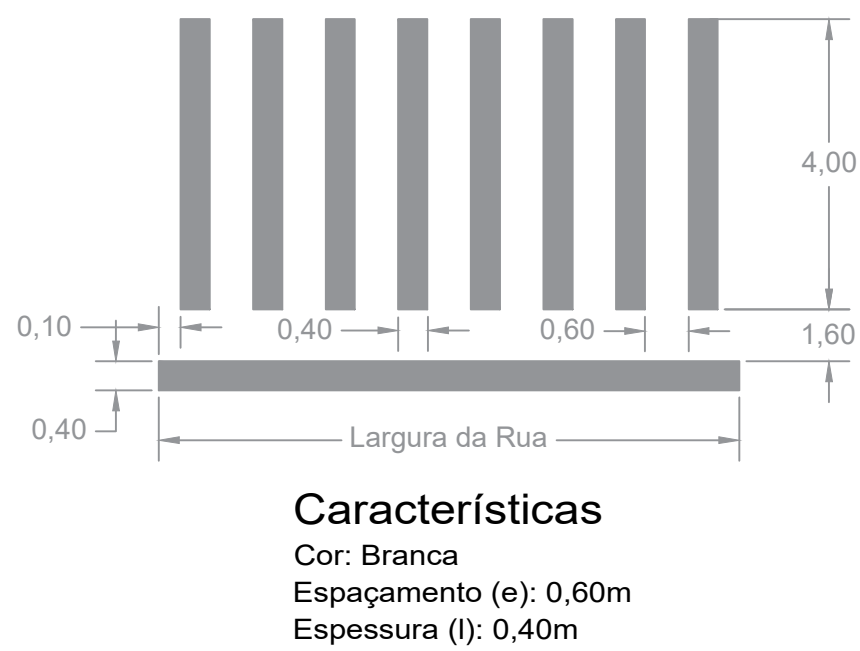

Linha Simples Seccionada e Delimitação de Estacionamento de Rua

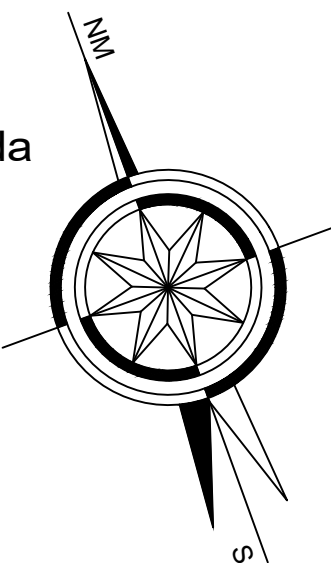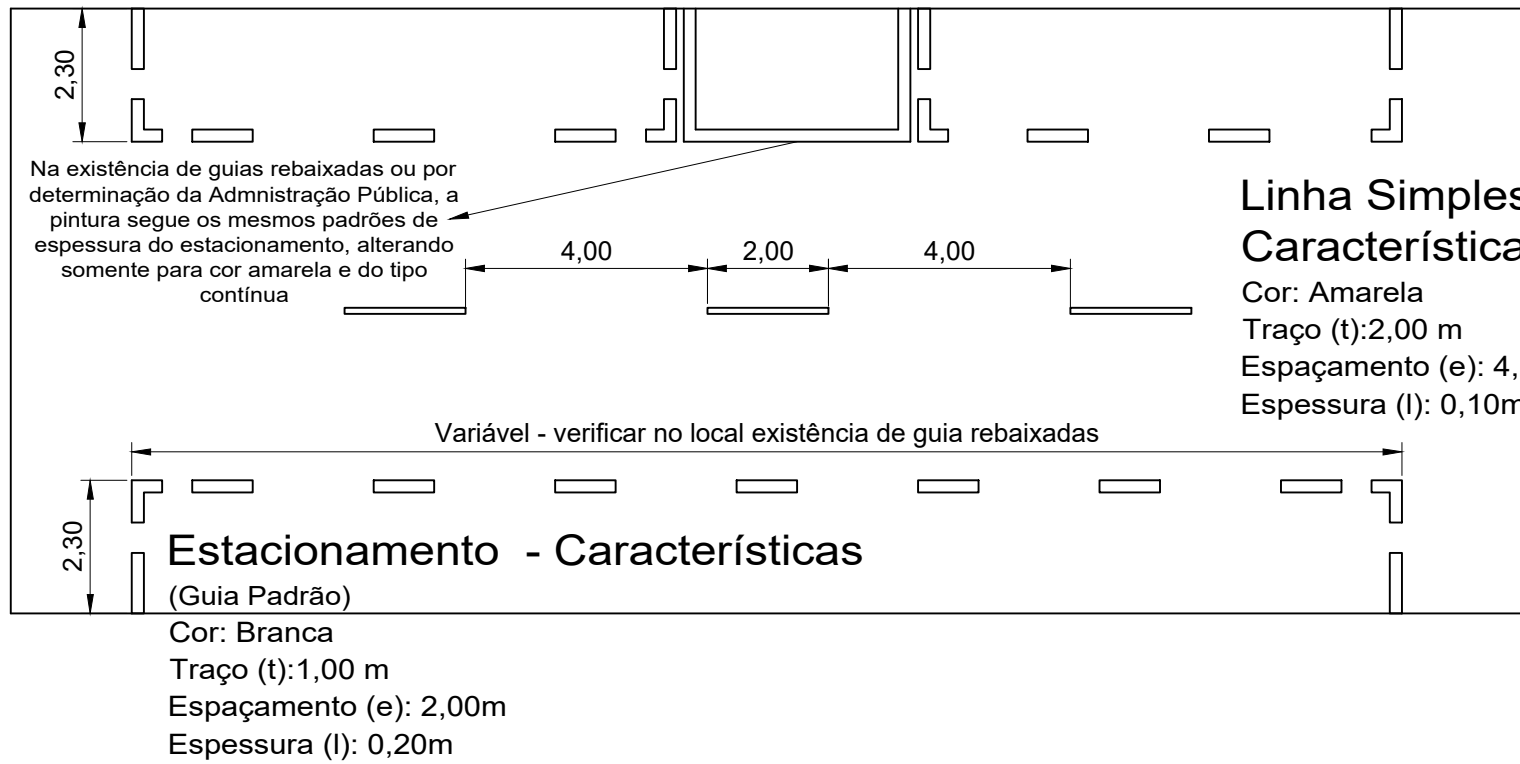

PAVIMENTAÇÃO ASFÁLTICA

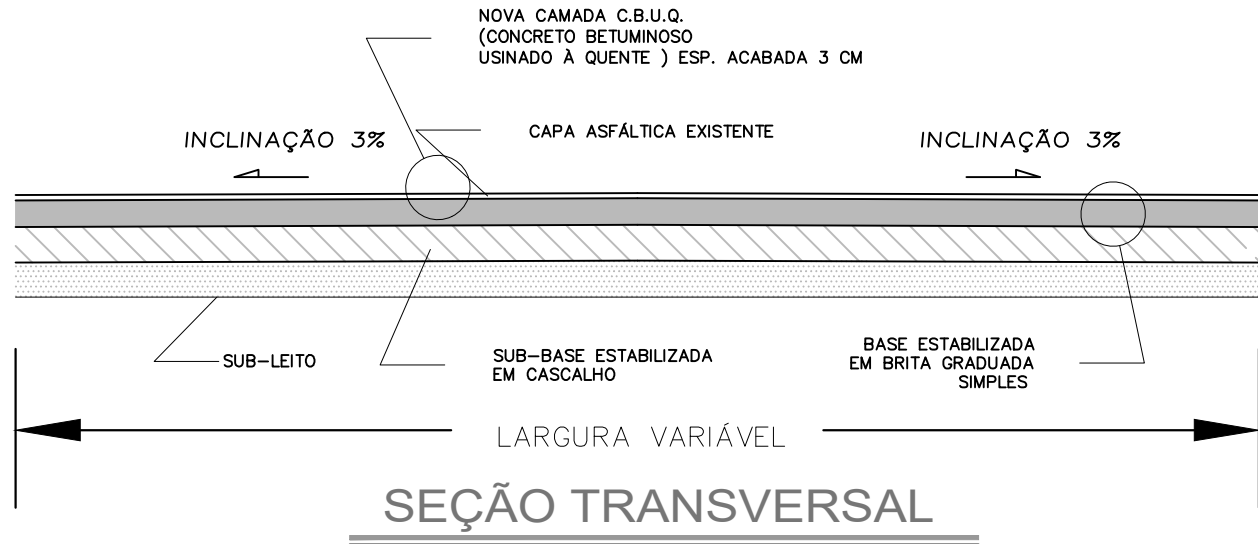

RECAPEAMENTO CIDADE NOVA

Trechos para recapeamento

- 1.Rua Miguel Oliveira  
539 m²
- 2.Rua Ana Símón Alonso  
3.724 m²
- 3.Rua Fabio de A. Mendes  
539 m²
- 4.Rua Herminia Rizzo Póvoa  
539 m²
- 5.Rua Manoel Sanches  
545 m²

Total: 5.886 m²

RECAPEAMENTO ASFÁLTICO - MUNICÍPIO DE AGUAÍ

FOLHA 05/08  
A1

OBRA : RECAPEAMENTO ASFÁLTICO E SINALIZAÇÃO VIARIA HORIZONTAL NO MUNICÍPIO DE AGUAÍ


LOCAL : RUA MIGUEL OLIVEIRA, ANA SIMÓN ALONSO, FABIO DE A. MENDES, HERMINIA RIZZO PÓVOA E MANOEL SANCHES - BAIRRO CIDADE NOVA

PROPRIETÁRIO : "O MUNICÍPIO DE AGUAÍ - SÃO PAULO"

MUNICÍPIO : AGUAÍ - ESTADO DE SÃO PAULO

ESCALA : Indicadas em Planta

SITUAÇÃO SEM ESCALA

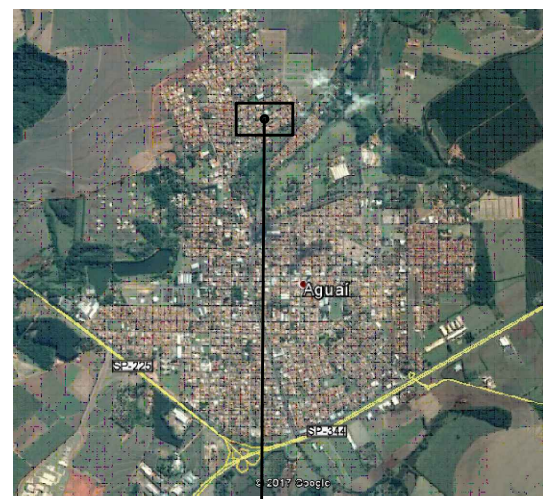

local


SECRETÁRIO MUNICIPAL DE PLANEJAMENTO, SERVIÇOS URBANOS, OBRAS E MEIO AMBIENTE  
WAGNER LUIZ BARBOSA GOCKOS

PROJETO BÁSICO  
LEONAM CUSTÓDIO COSTA  
ENGENHEIRO CIVIL CREA-SP 5083349297

ARQUIVO :






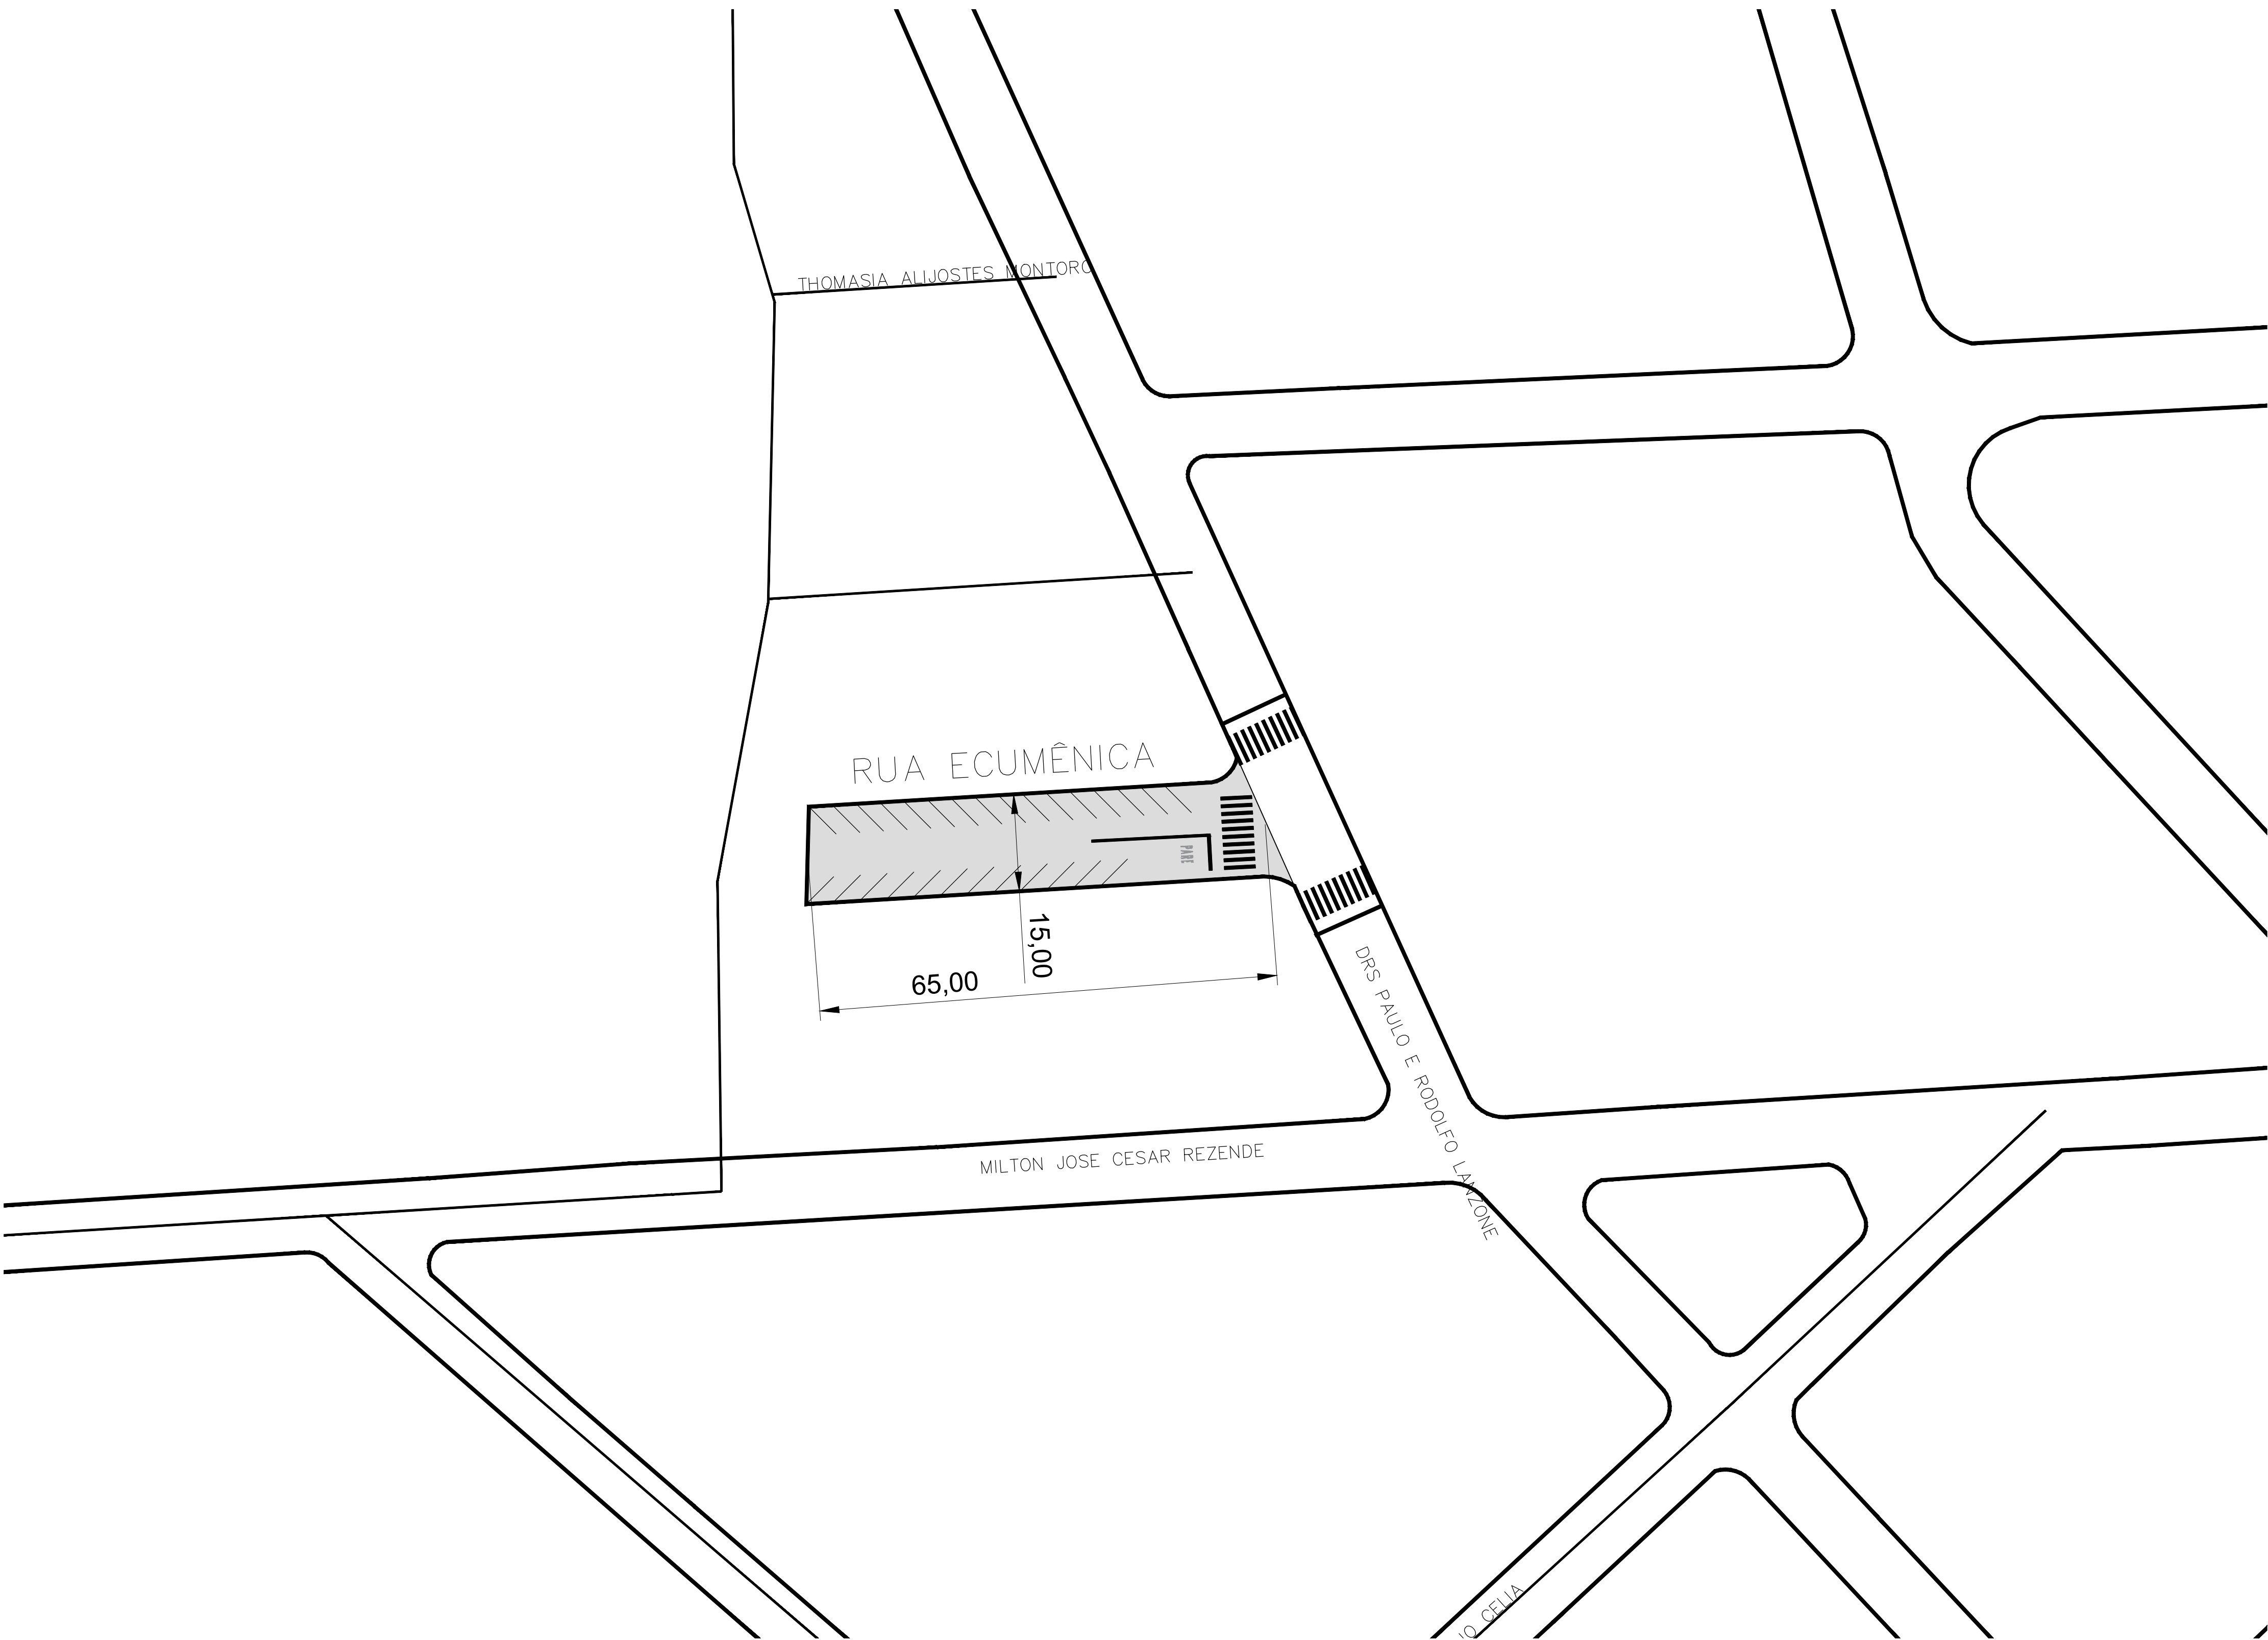


IMPLANTAÇÃO - ESCALA 1:500

Legenda "PARE" com faixa de divisão de fluxo


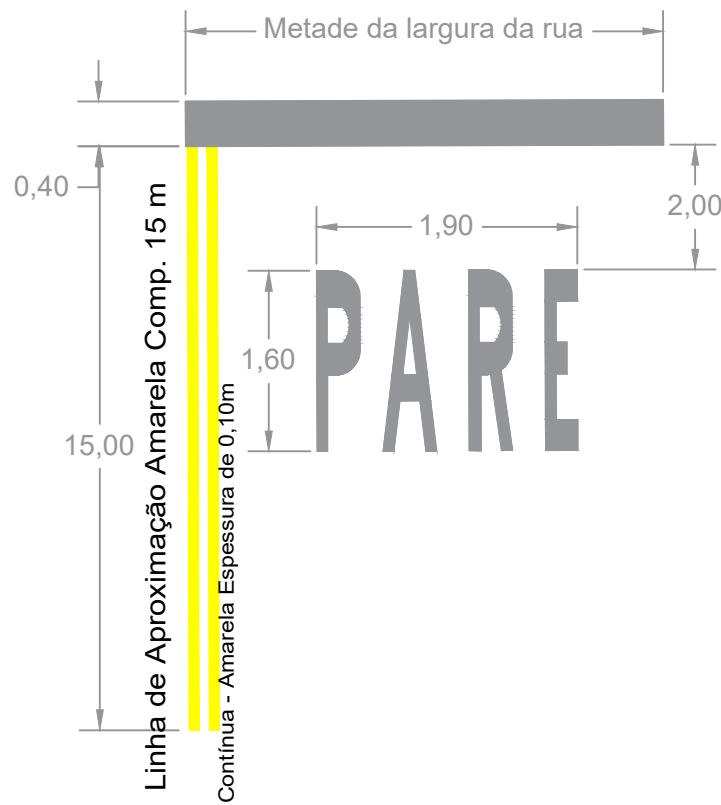


Faixa de Pedestres

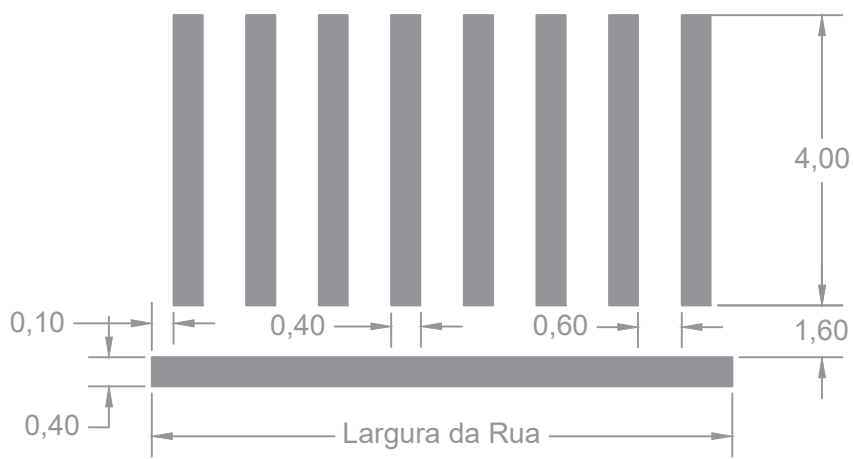


Características  
Cor: Branca  
Espaçamento (e): 0,60m  
Espessura (l): 0,40m

Linha Simples Seccionada e Delimitação de Estacionamento de Rua

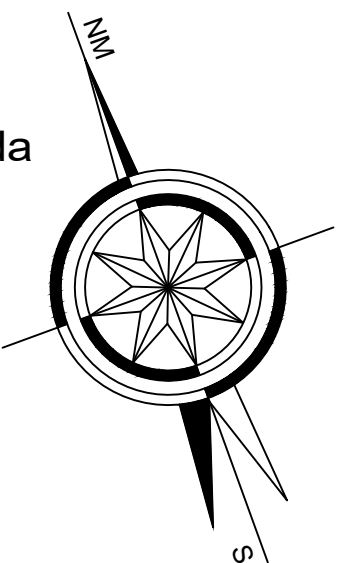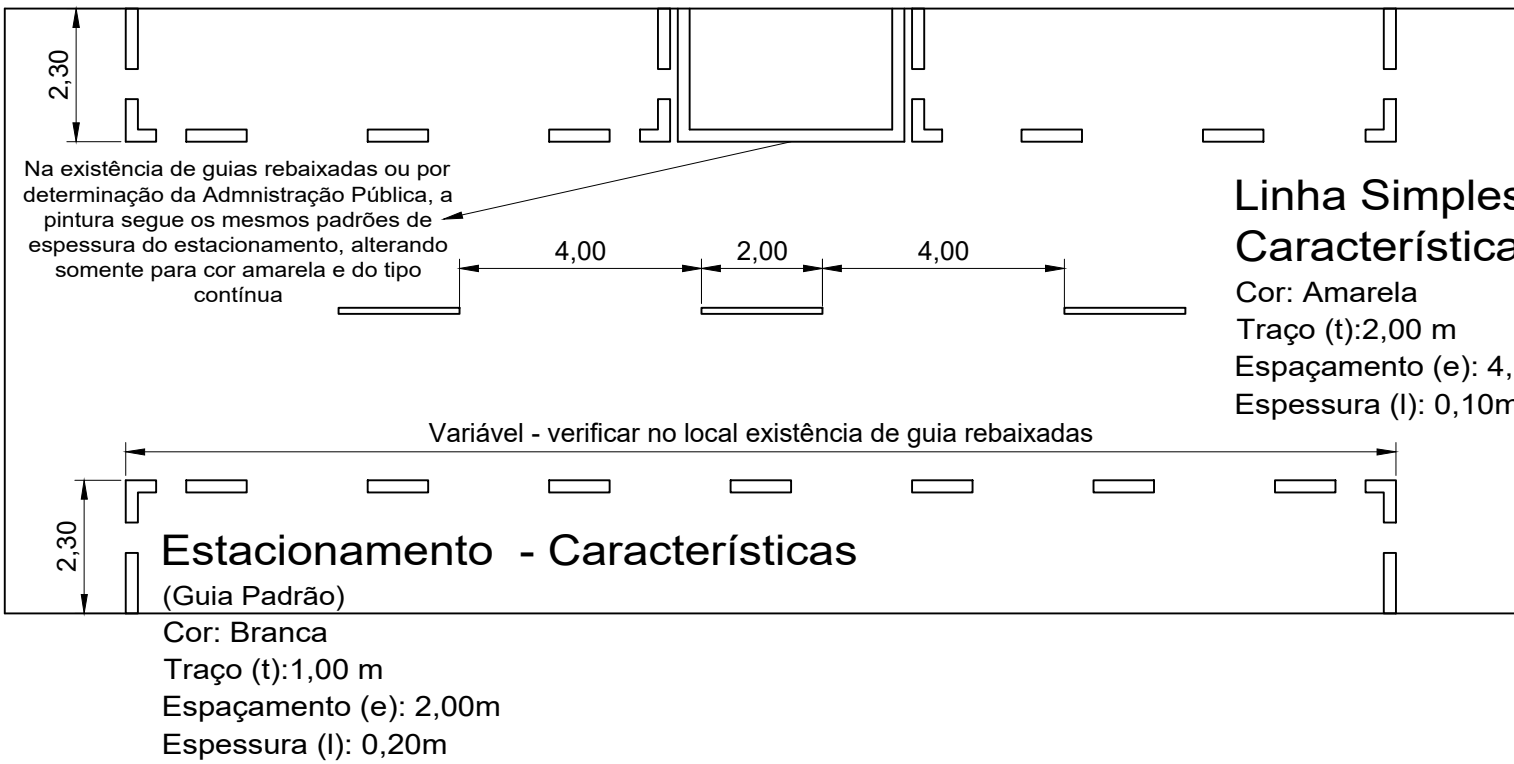

PAVIMENTAÇÃO ASFÁLTICA

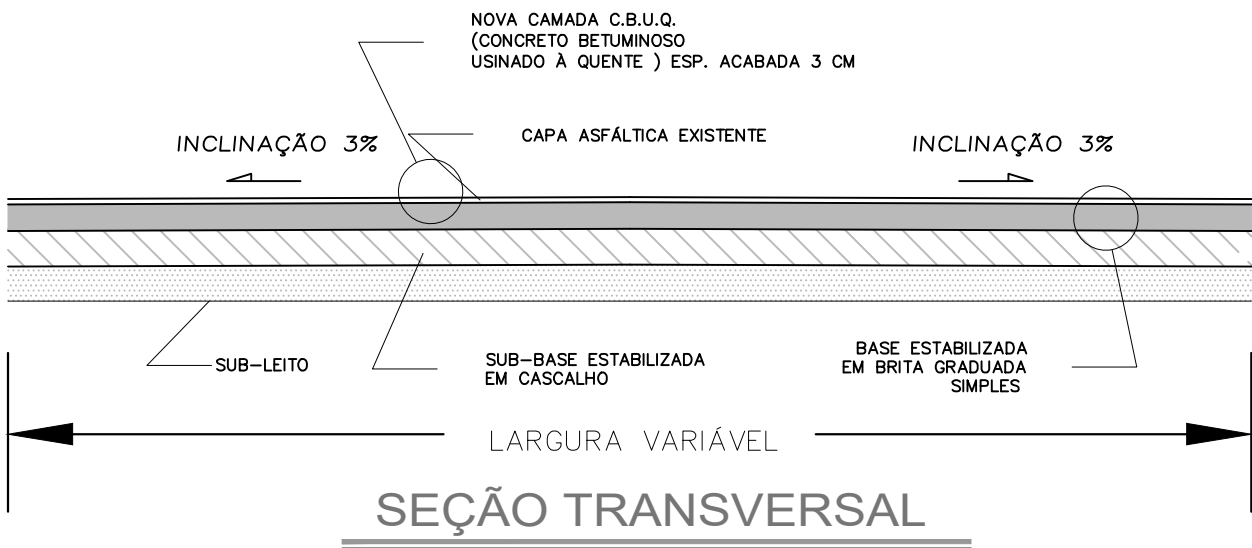


RECAPEAMENTO VILA NOVA APARECIDA

Trechos para recapeamento

1."Rua Ecumênica" - Estádio  
975 m²

Total: 975 m²
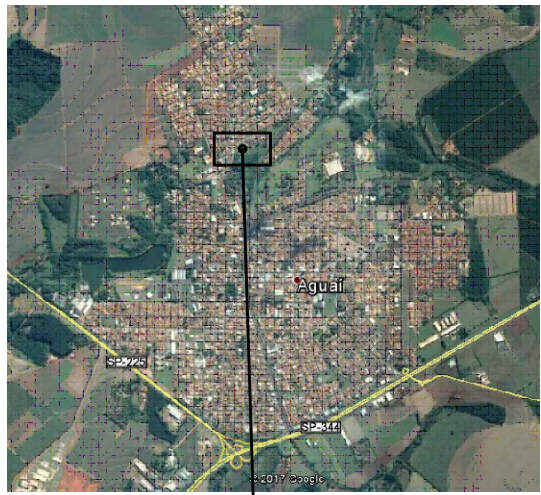
|   |   |
|---|---|
| RECAPEAMENTO ASFÁLTICO - MUNICÍPIO DE AGUAÍ                                                                                   | FOLHA 08/08<br>A1                                                                                           |
| OBRA : RECAPEAMENTO ASFÁLTICO E SINALIZAÇÃO VIARIA HORIZONTAL NO MUNICÍPIO DE AGUAÍ                                           |   |
| LOCAL : RUA "ECUMÊNICA" (ATRÁS DO ESTADIO MUNICIPAL DR. LEONARDO GUARANHIA) BAIRRO VILA NOVA APARECIDA                        |   |
| PROPRIETÁRIO : "O MUNICÍPIO DE AGUAÍ - SÃO PAULO"                                                                             |   |
| MUNICÍPIO : AGUAÍ - ESTADO DE SÃO PAULO                                                                                       |   |
| ESCALA : Indicadas em Planta                                                                                                  |   |
| <p>SITUAÇÃO SEM ESCALA</p>  <p>local</p> | SECRETÁRIO MUNICIPAL DE PLANEJAMENTO, SERVIÇOS URBANOS, OBRAS E MEIO AMBIENTE<br>WAGNER LUIS BARBOSA GOCKOS |
| PROJETO BÁSICO<br>LEONAM CUSTÓDIO COSTA<br>ENGENHEIRO CIVIL CREA-SP 5083349297                                                |   |
| ARQUIVO :   |   |