



PROJETO DE SIST. ÁGUA FRIA  
ESC.: 1/25

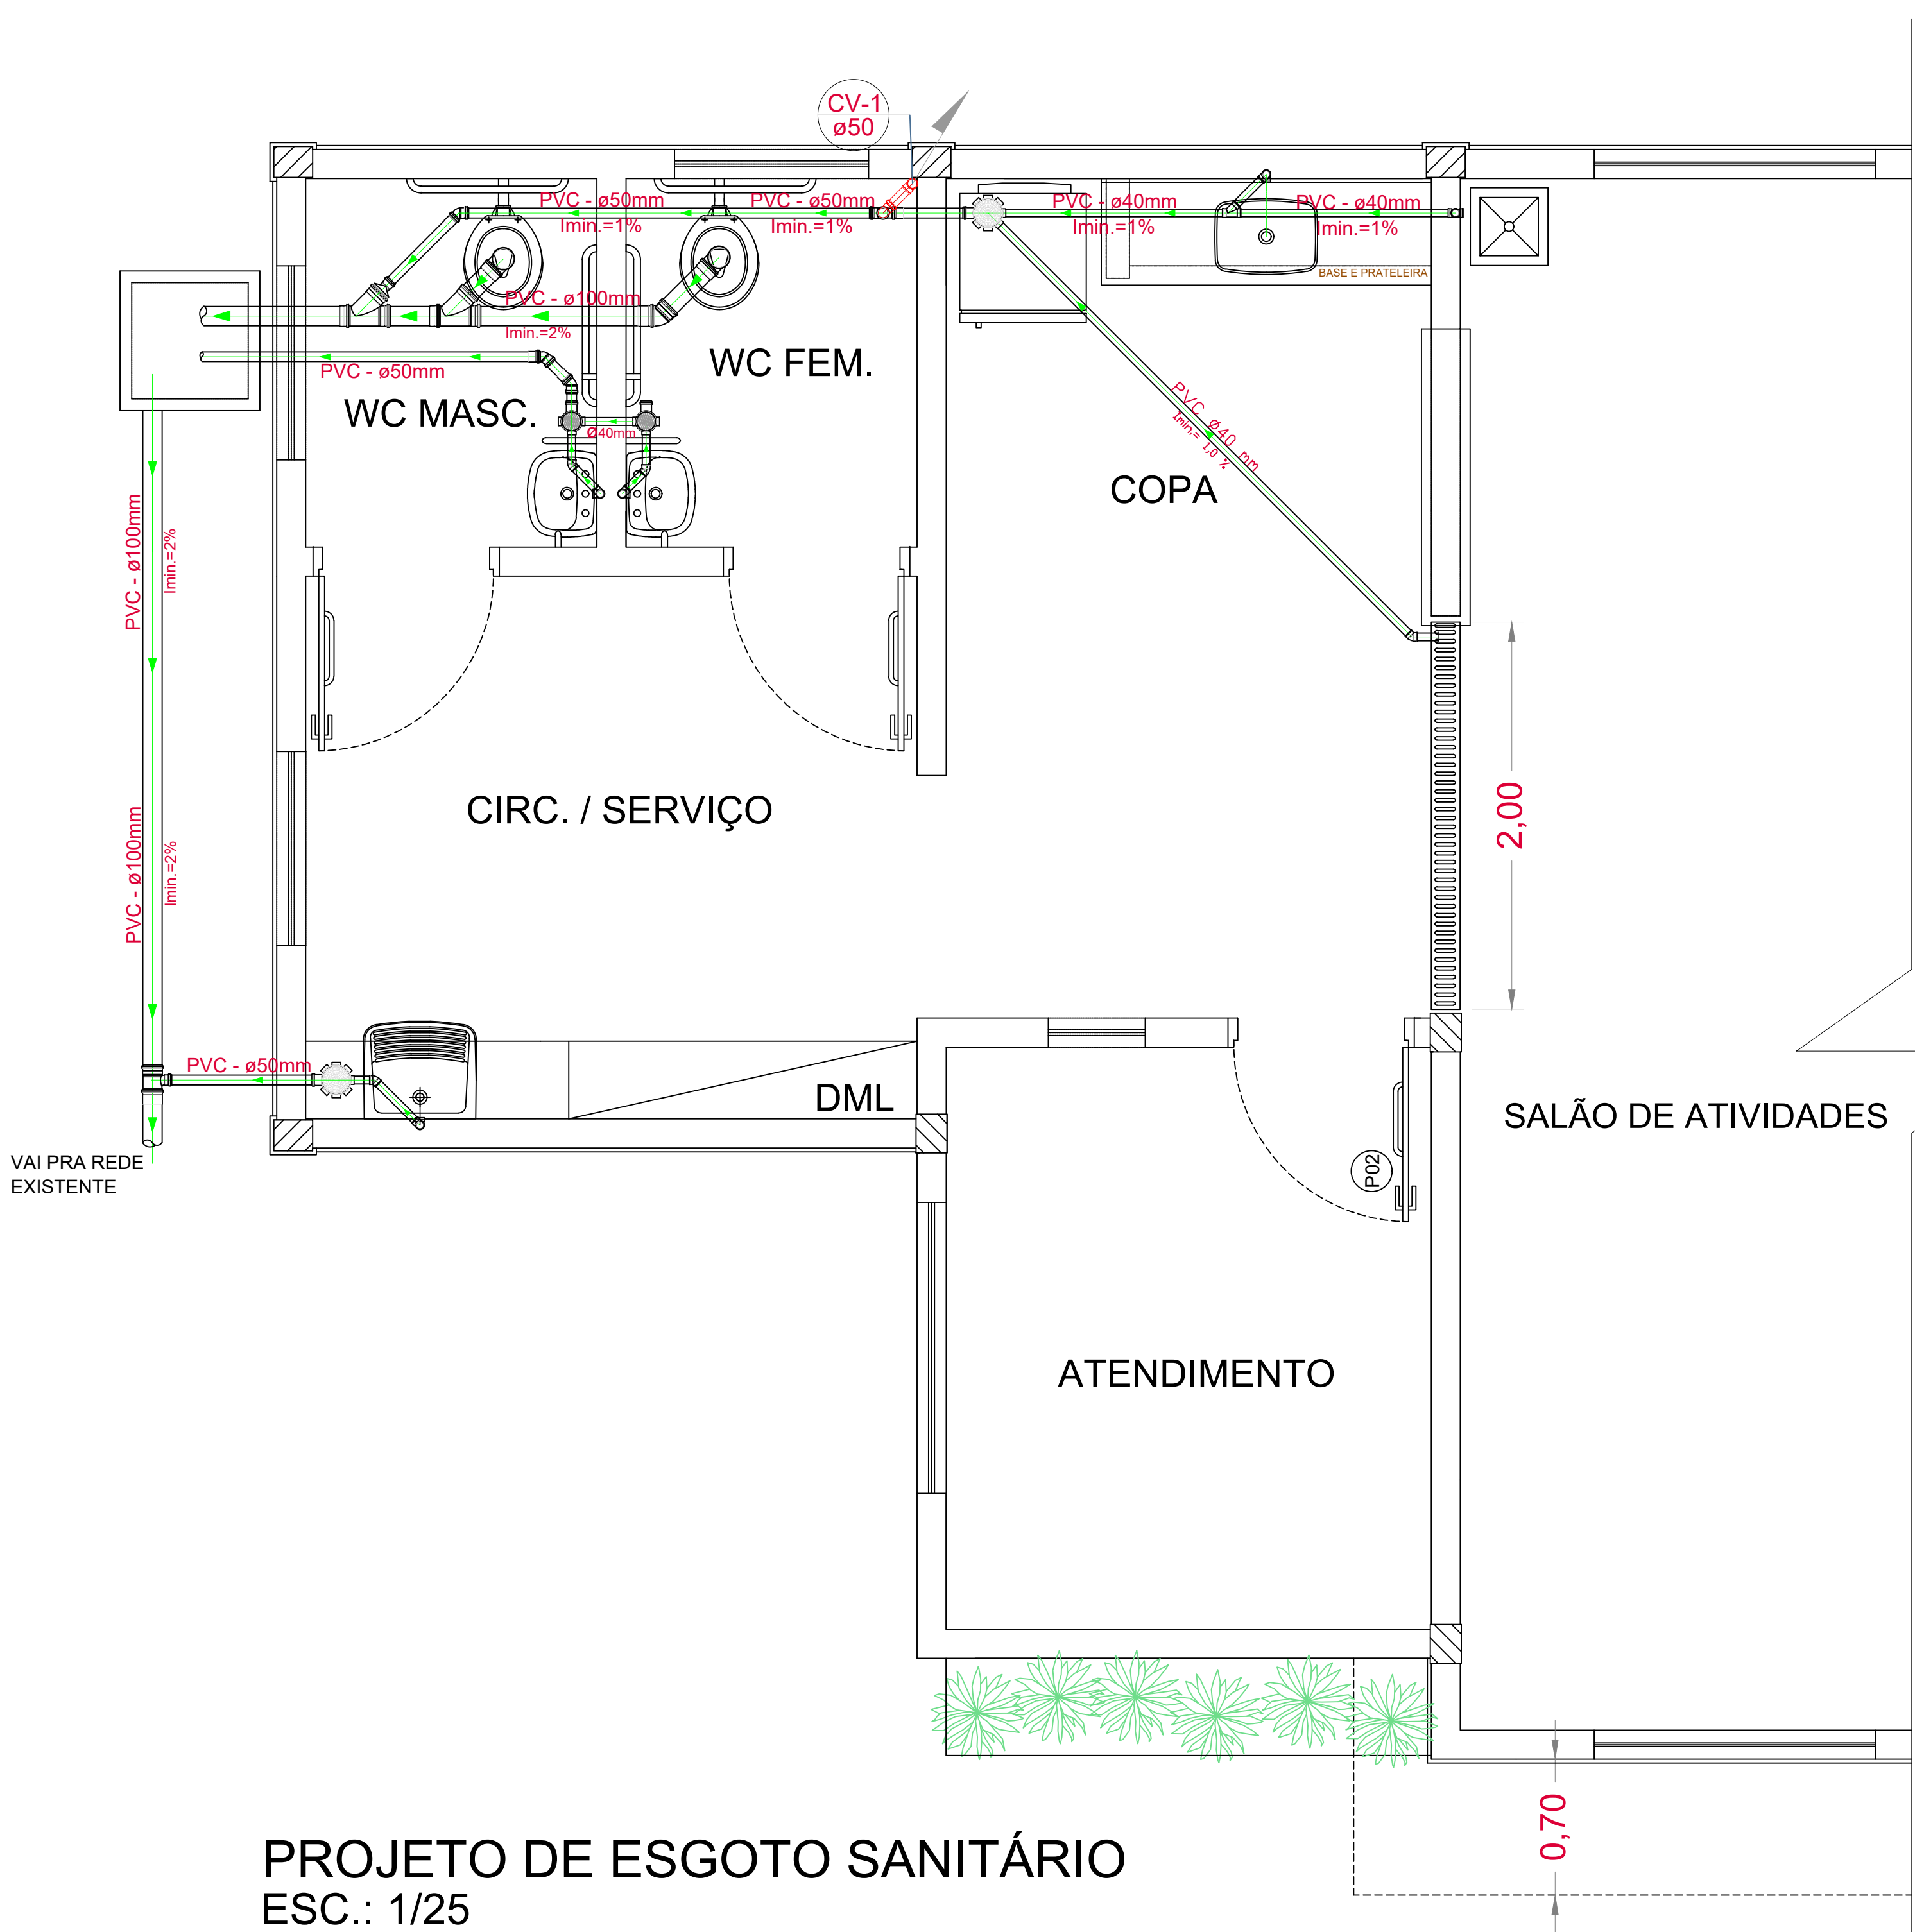

PROJETO DE ESGOTO SANITÁRIO  
ESC.: 1/25

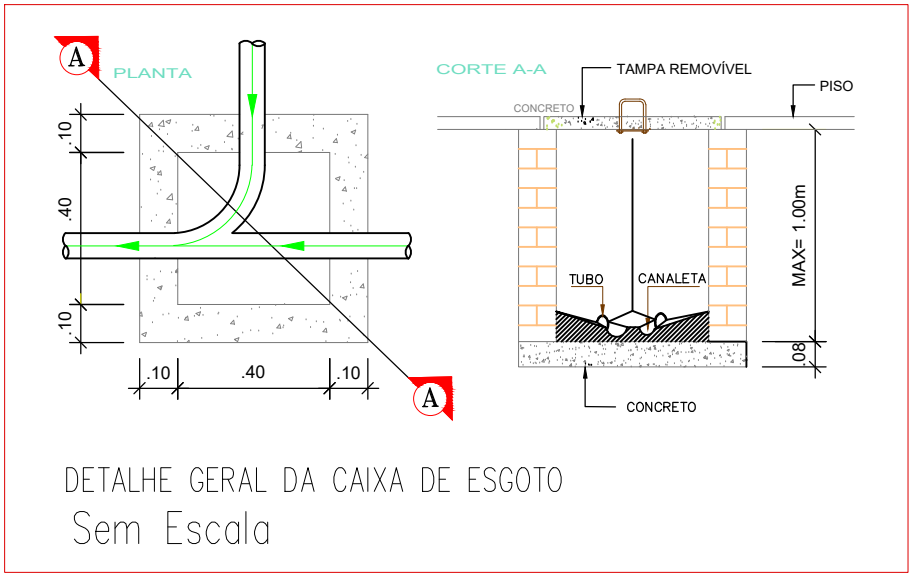

DEPARTAMENTO DE GESTÃO E PLANEJAMENTO URBANO

Obra:  
CONSTRUÇÃO DE NOVO BARRACÃO DE ATIVIDADES E OUTRAS MELHORIAS NO CCI (CENTRO DE CONVIVÊNCIA DO IDOSO) DONA BELOCA, Rua dos Tavares, 08 - Bairro Pratinha - São João da Boa Vista/ SP.


Assunto:  
PROJETO DE ÁGUA FRIA E ESGOTO SANITÁRIO E DETALHES CONSTRUTIVOS

Resp. Técnico:

Município de São João da Boa Vista  
VANDERLEI BORGES DE CARVALHO  
PREFEITO MUNICIPAL

Engenheira Civil Municipal  
DULCYNÉIA P. DE MEDEIROS LIMA  
CREA/SP - 5062876313

Mapa de localização: S/ Escala

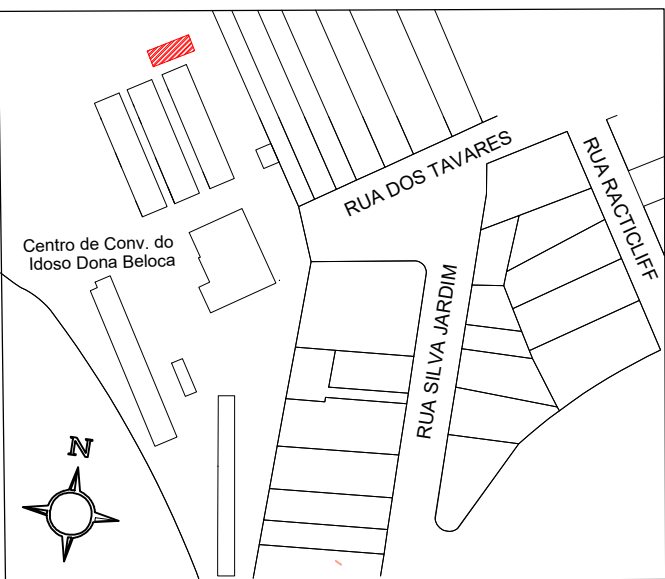

Desenho: Dulcynéia P. de M. Lima

Data: Setembro / 2025

Prancha 9/9

QUADRO DE ÁREAS

Área Total do terreno : 5.000,00 m²  
Área Total Construída : 1.772,20 m²  
Área a Construir : 128,60 m²

OBSERVAÇÕES

Inscrição do imóvel : 06.006.0288.001  
Zoneamento : Zona de Uso Misto  
Taxa de Ocupação (T.O.) = 38,00%  
Coeficiente de Aproveitamento (C.A.) = 0,028  
Taxa de Permeabilidade (T.P.) = 64,56%

Aprovações: