

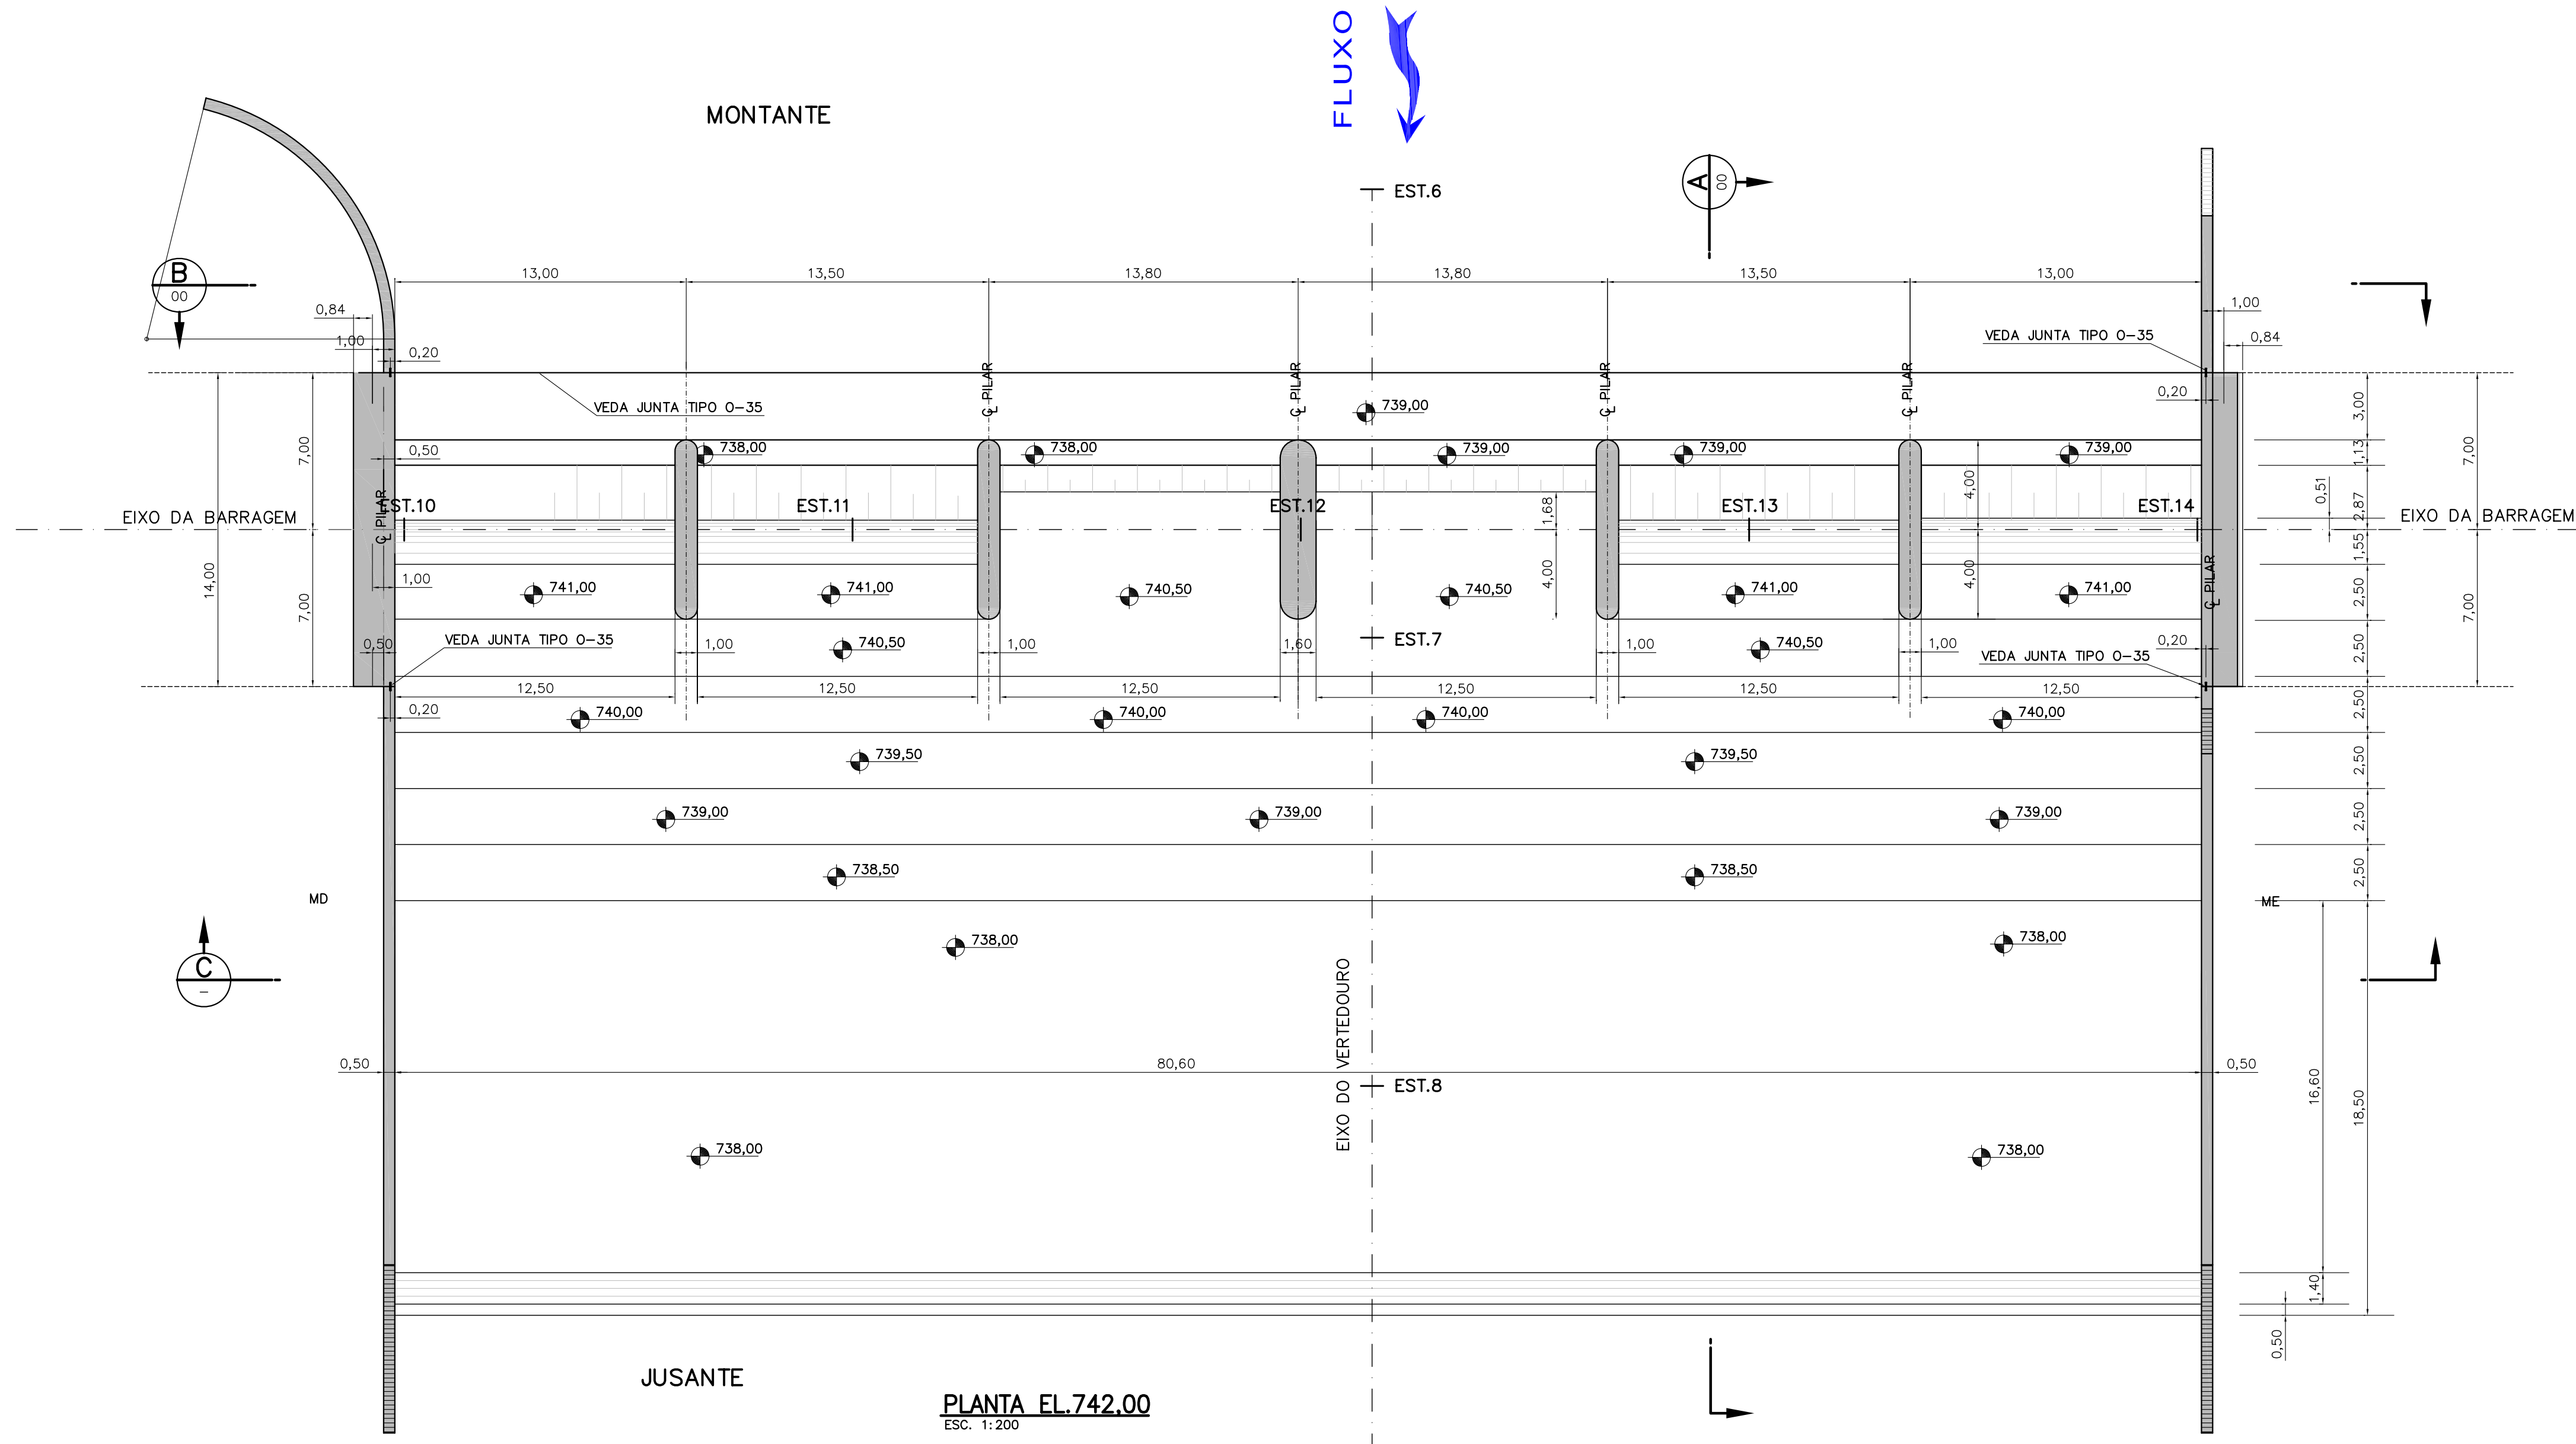


REVISÃO						
Nº	DATA	POR	DESCRIÇÃO	APR.	DATA	APR.
B	09/11/16	S.M.	REVISÃO GERAL			
C	07/12/16	S.M.	REVISÃO GERAL			
D	08/02/17	S.M.	REVISÃO GERAL			

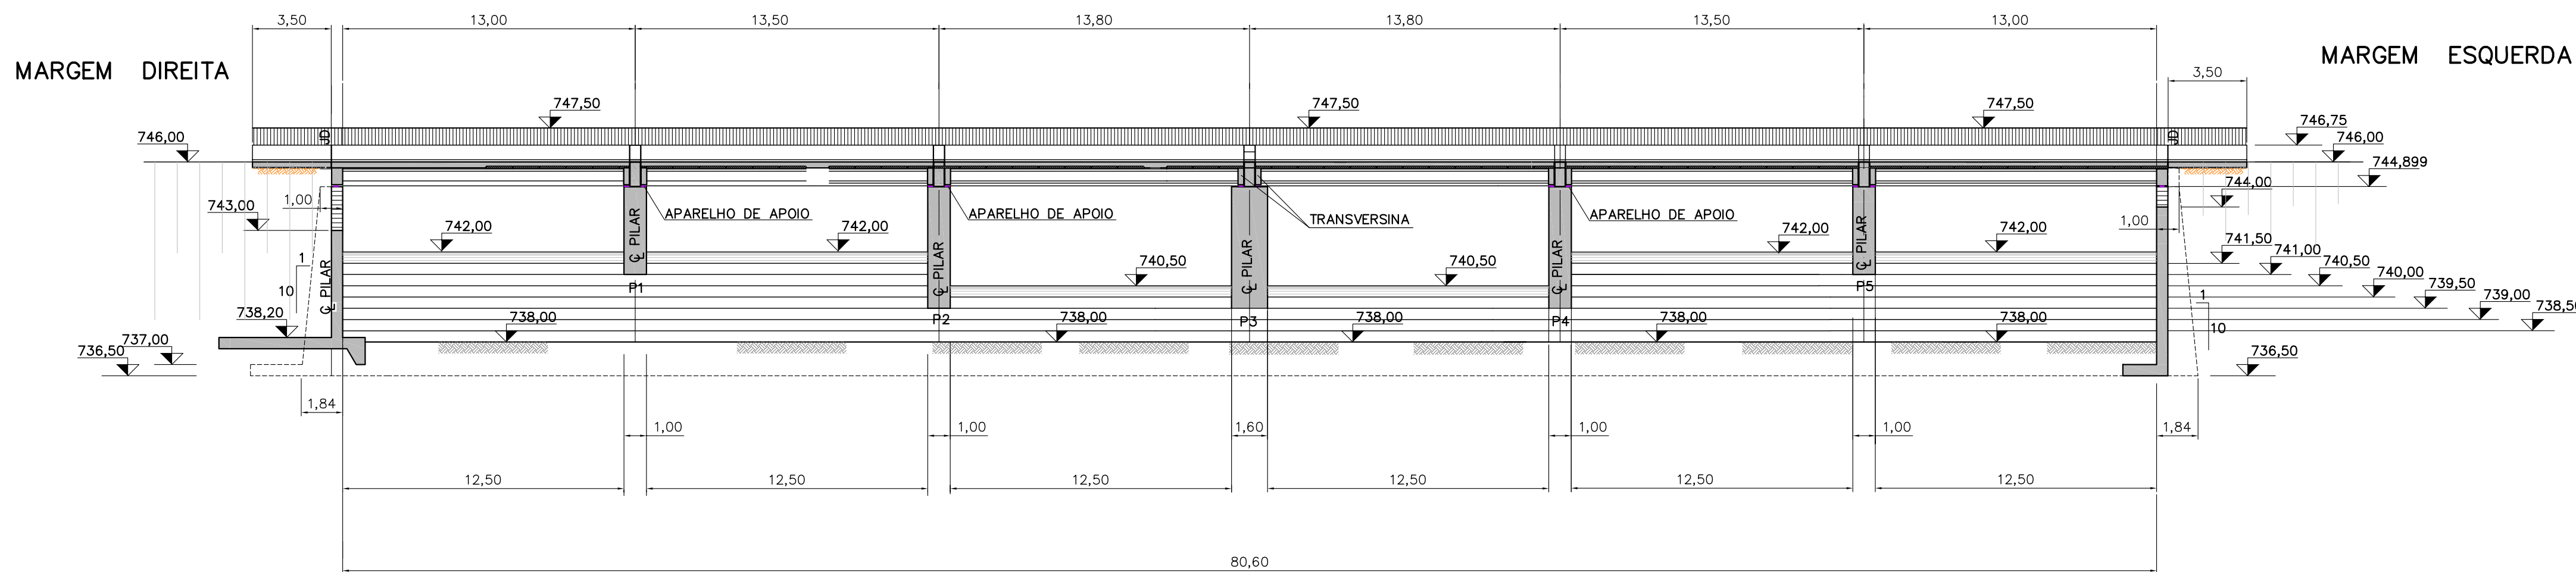

- NOTAS:
- COTAS E DIMENSÕES EM METRO, EXCETO ONDE INDICADO.
  - PARA PLANTA VER DESENHO 5099.33.GL.810.DE.002

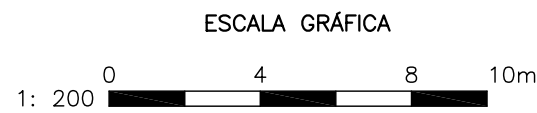

CORTE C  
ESC. 1:200

PROJ.	C	C	DATA
DES.	S.M.	C	22/7/2016
VER. DES.	E	E	VER. DES.
VER. PROJ.	M	S	APROV.
J.R.S.V.			A.P.C.
RESPONSÁVEL TÉCNICO		Nº CREA	UF
ALUIÍSIO PARDO CANHOLI		0600756043	SP
COORDENADOR		Nº CREA	UF
JOSÉ ROBERTO DOS S. VIEIRA		0600929750	SP
SECRETARIA DE SANEAMENTO E RECURSOS HÍDRICOS DEPARTAMENTO DE ÁGUAS E ENERGIA ELÉTRICA			
APROVADO	APROVADO COM RESTRIÇÕES	DEVOLVIDO PARA CORREÇÕES	DATA
C			
M			
E			
BARRAGEM DO RIO JAGUARI-MIRIM EM SÃO JOÃO DA BOA VISTA			
ADEQUAÇÃO DO PROJETO EXECUTIVO			
VERTEDOURO PLANTA NA EL. 742,00 e CORTE C			
ESCALA	SUBSTITUIR		
1:200	SUBSTITUIR		
Nº HIDROSTUDIO	5099-35-VE-810-DE-005		REVISÃO
Nº DAEE			0D