




REVISÃO						
Nº	DATA	POR	DESCRIÇÃO	APR	DATA	APR


LEGENDA:

NOTAS:

- COTAS E DIMENSÕES EM METRO, EXCETO ONDE INDICADO.
- CONCRETO:  
LASTRO: fck=10 MPa  
PONTE: PM fck=30 MPa; CAPA fck=25 MPa  
VERTEDOURO: fck=25 MPa EXCETO MUROS MD  
E ME: fck=20MPa  
CCR: fck=8 MPa
- DESENHOS COMPLEMENTARES:  
5099-50-VE-431-DE-080/081/082/083

REFERÊNCIAS:

			
PROJ.	C	C	DATA 10/10/2016
DES.	C	C	VERSO
VER. DES.	E	E	VERSO R.J.K.
VER. PROJ.	M	S	APROV. A.P.C.
RESPONSÁVEL TÉCNICO ALUIÃO PARDO CANHOLI		Nº ORÇ. 0600756043	UF SP
COORDENADOR JOSÉ ROBERTO DOS S. VIEIRA		Nº ORÇ. 0600929750	UF SP
 			
SECRETARIA DE SANITAMENTO E RECURSOS HIDRICOS DEPARTAMENTO DE ÁGUAS E ENERGIA ELÉTRICA			
APROVADO	APROVADO COM RESTRICÇÕES	DEVOLVIDO PARA CORREÇÕES	DATA
C			
M			
E			
BARRAGEM DO RIO JAGUARI-MIRIM EM SÃO JOÃO DA BOA VISTA			
ADEQUAÇÃO DO PROJETO EXECUTIVO			
RIO JAGUARI-MIRIM VERTEDOURO - EL. 742,00 - FORMA PLANTA - FL.1/5			
ESCALA 1:150	SUBSTITUI SUBSTITUIDO		
Nº CONSORCIO 5099-50-VE-431-DE-079		REVISÃO 0A	
Nº DAEE		REVISÃO	

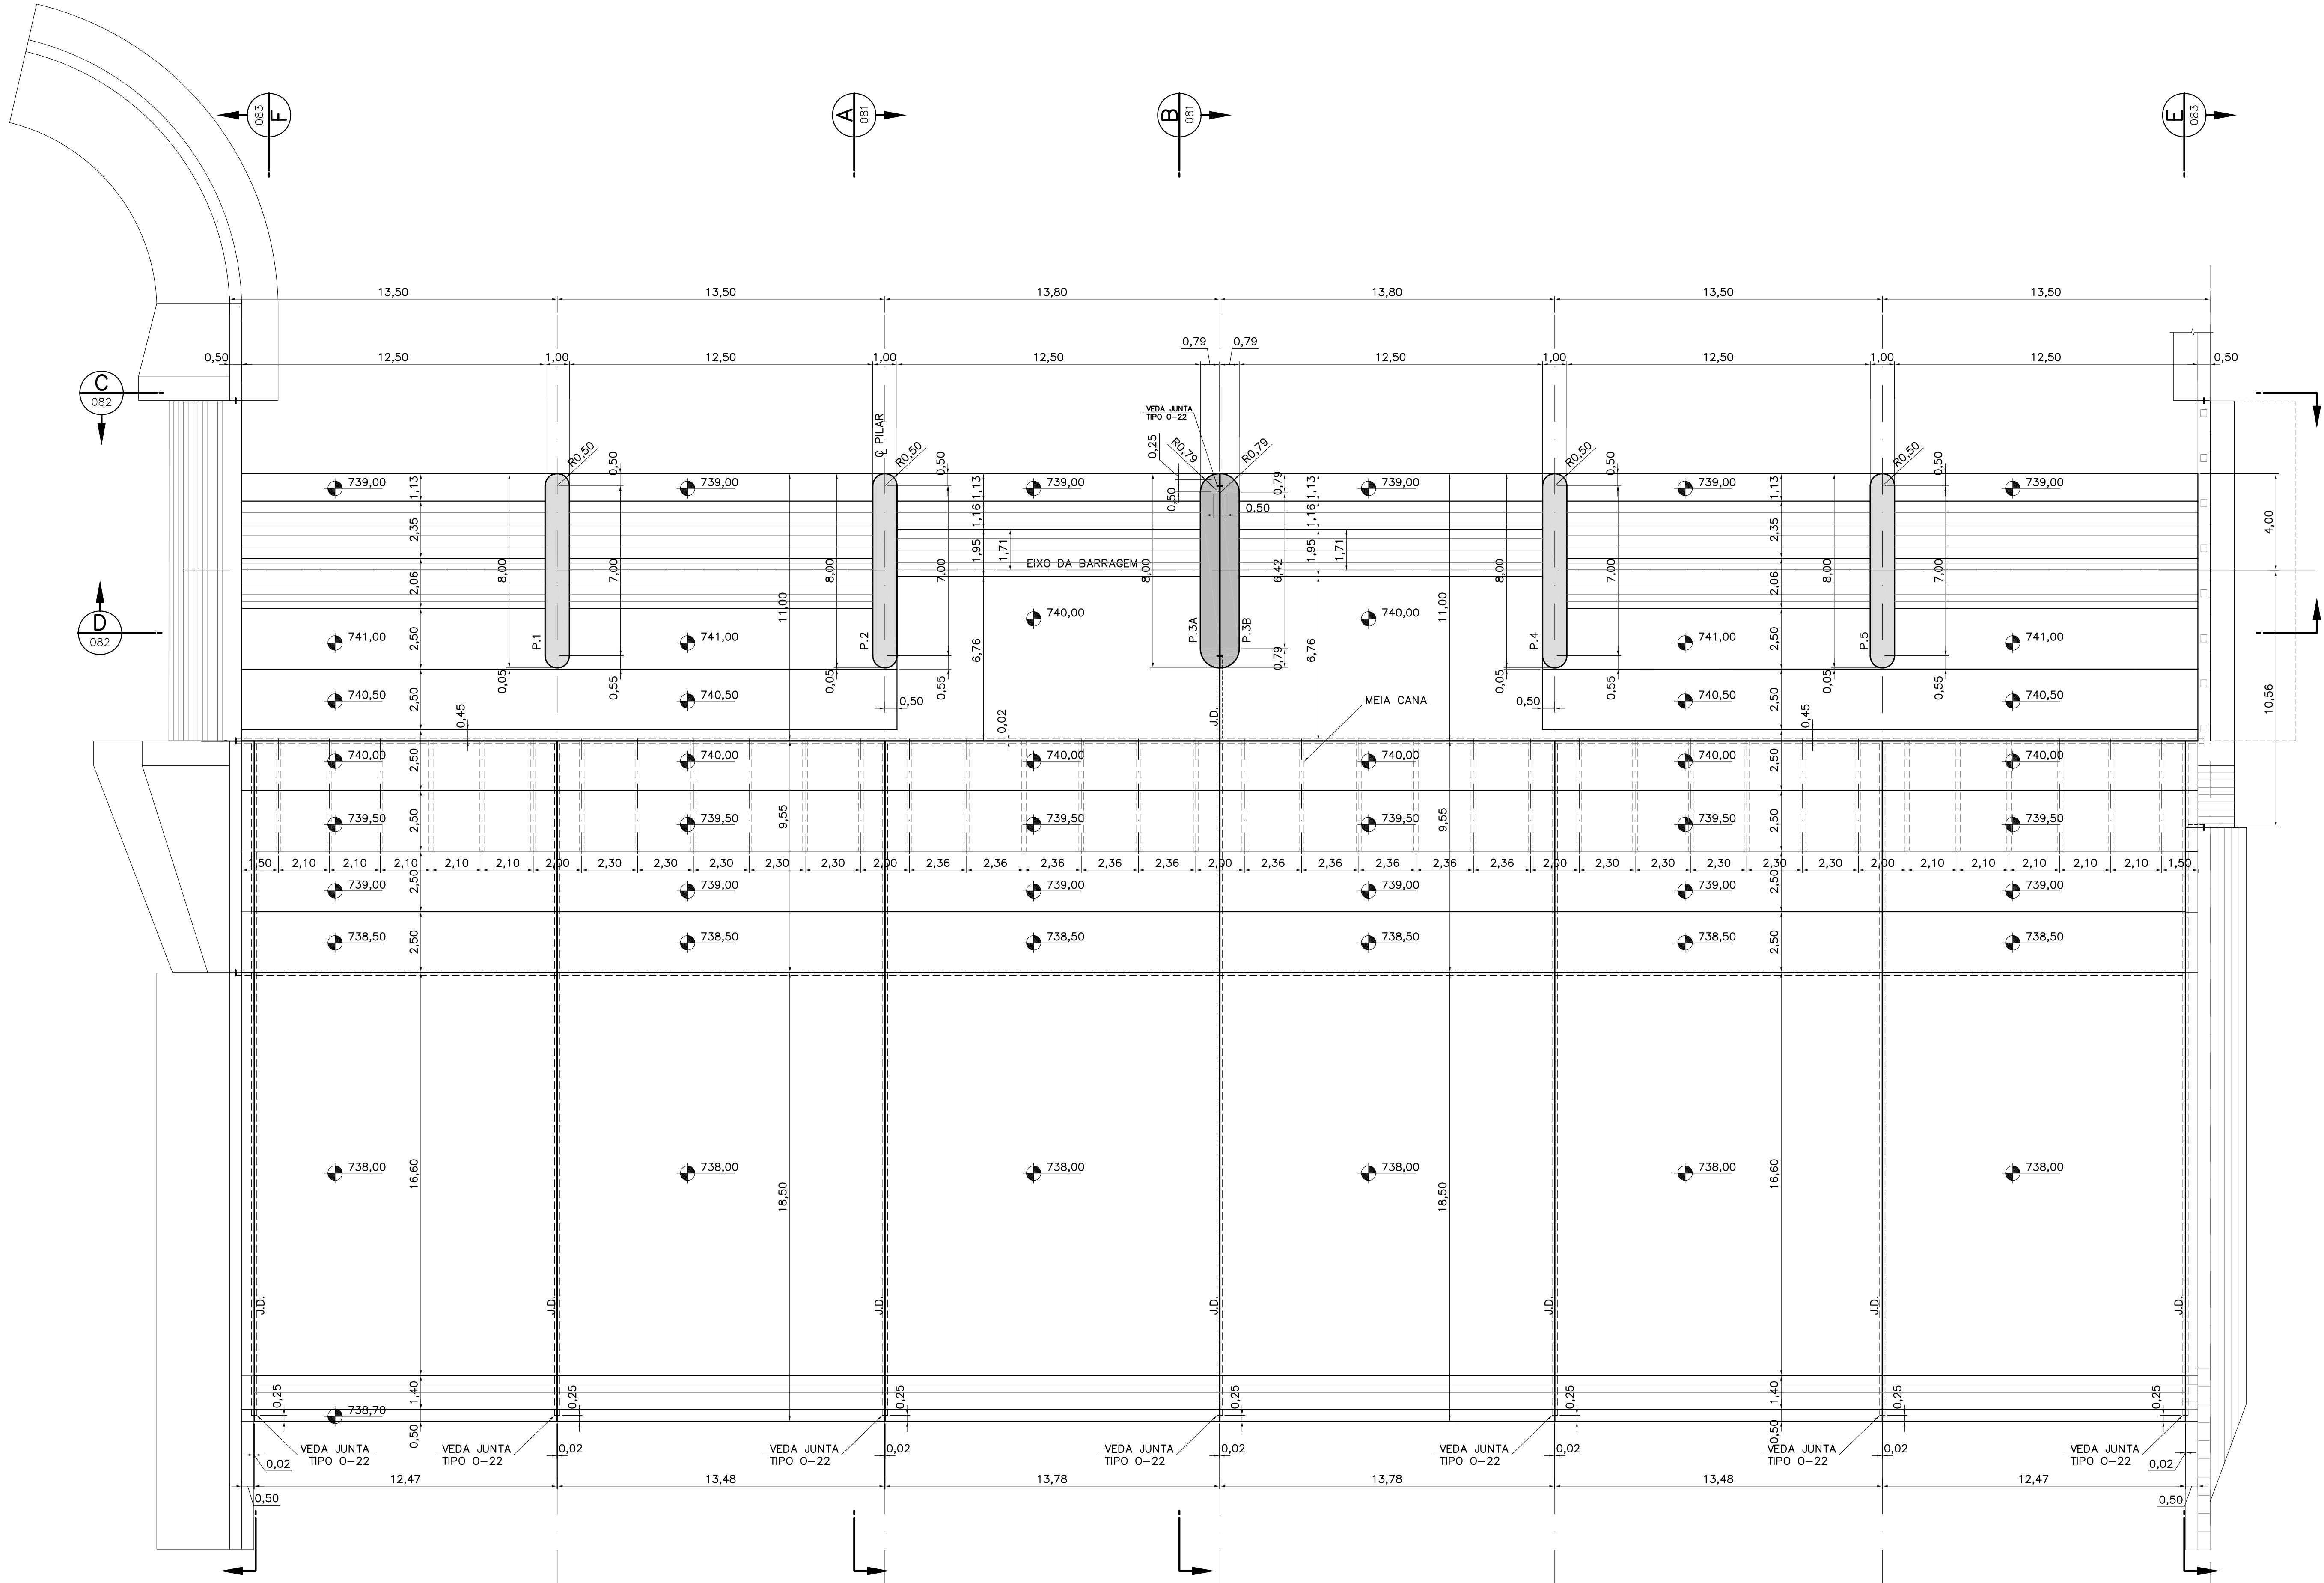

PLANTA EL.742.00  
ESC. 1:150