

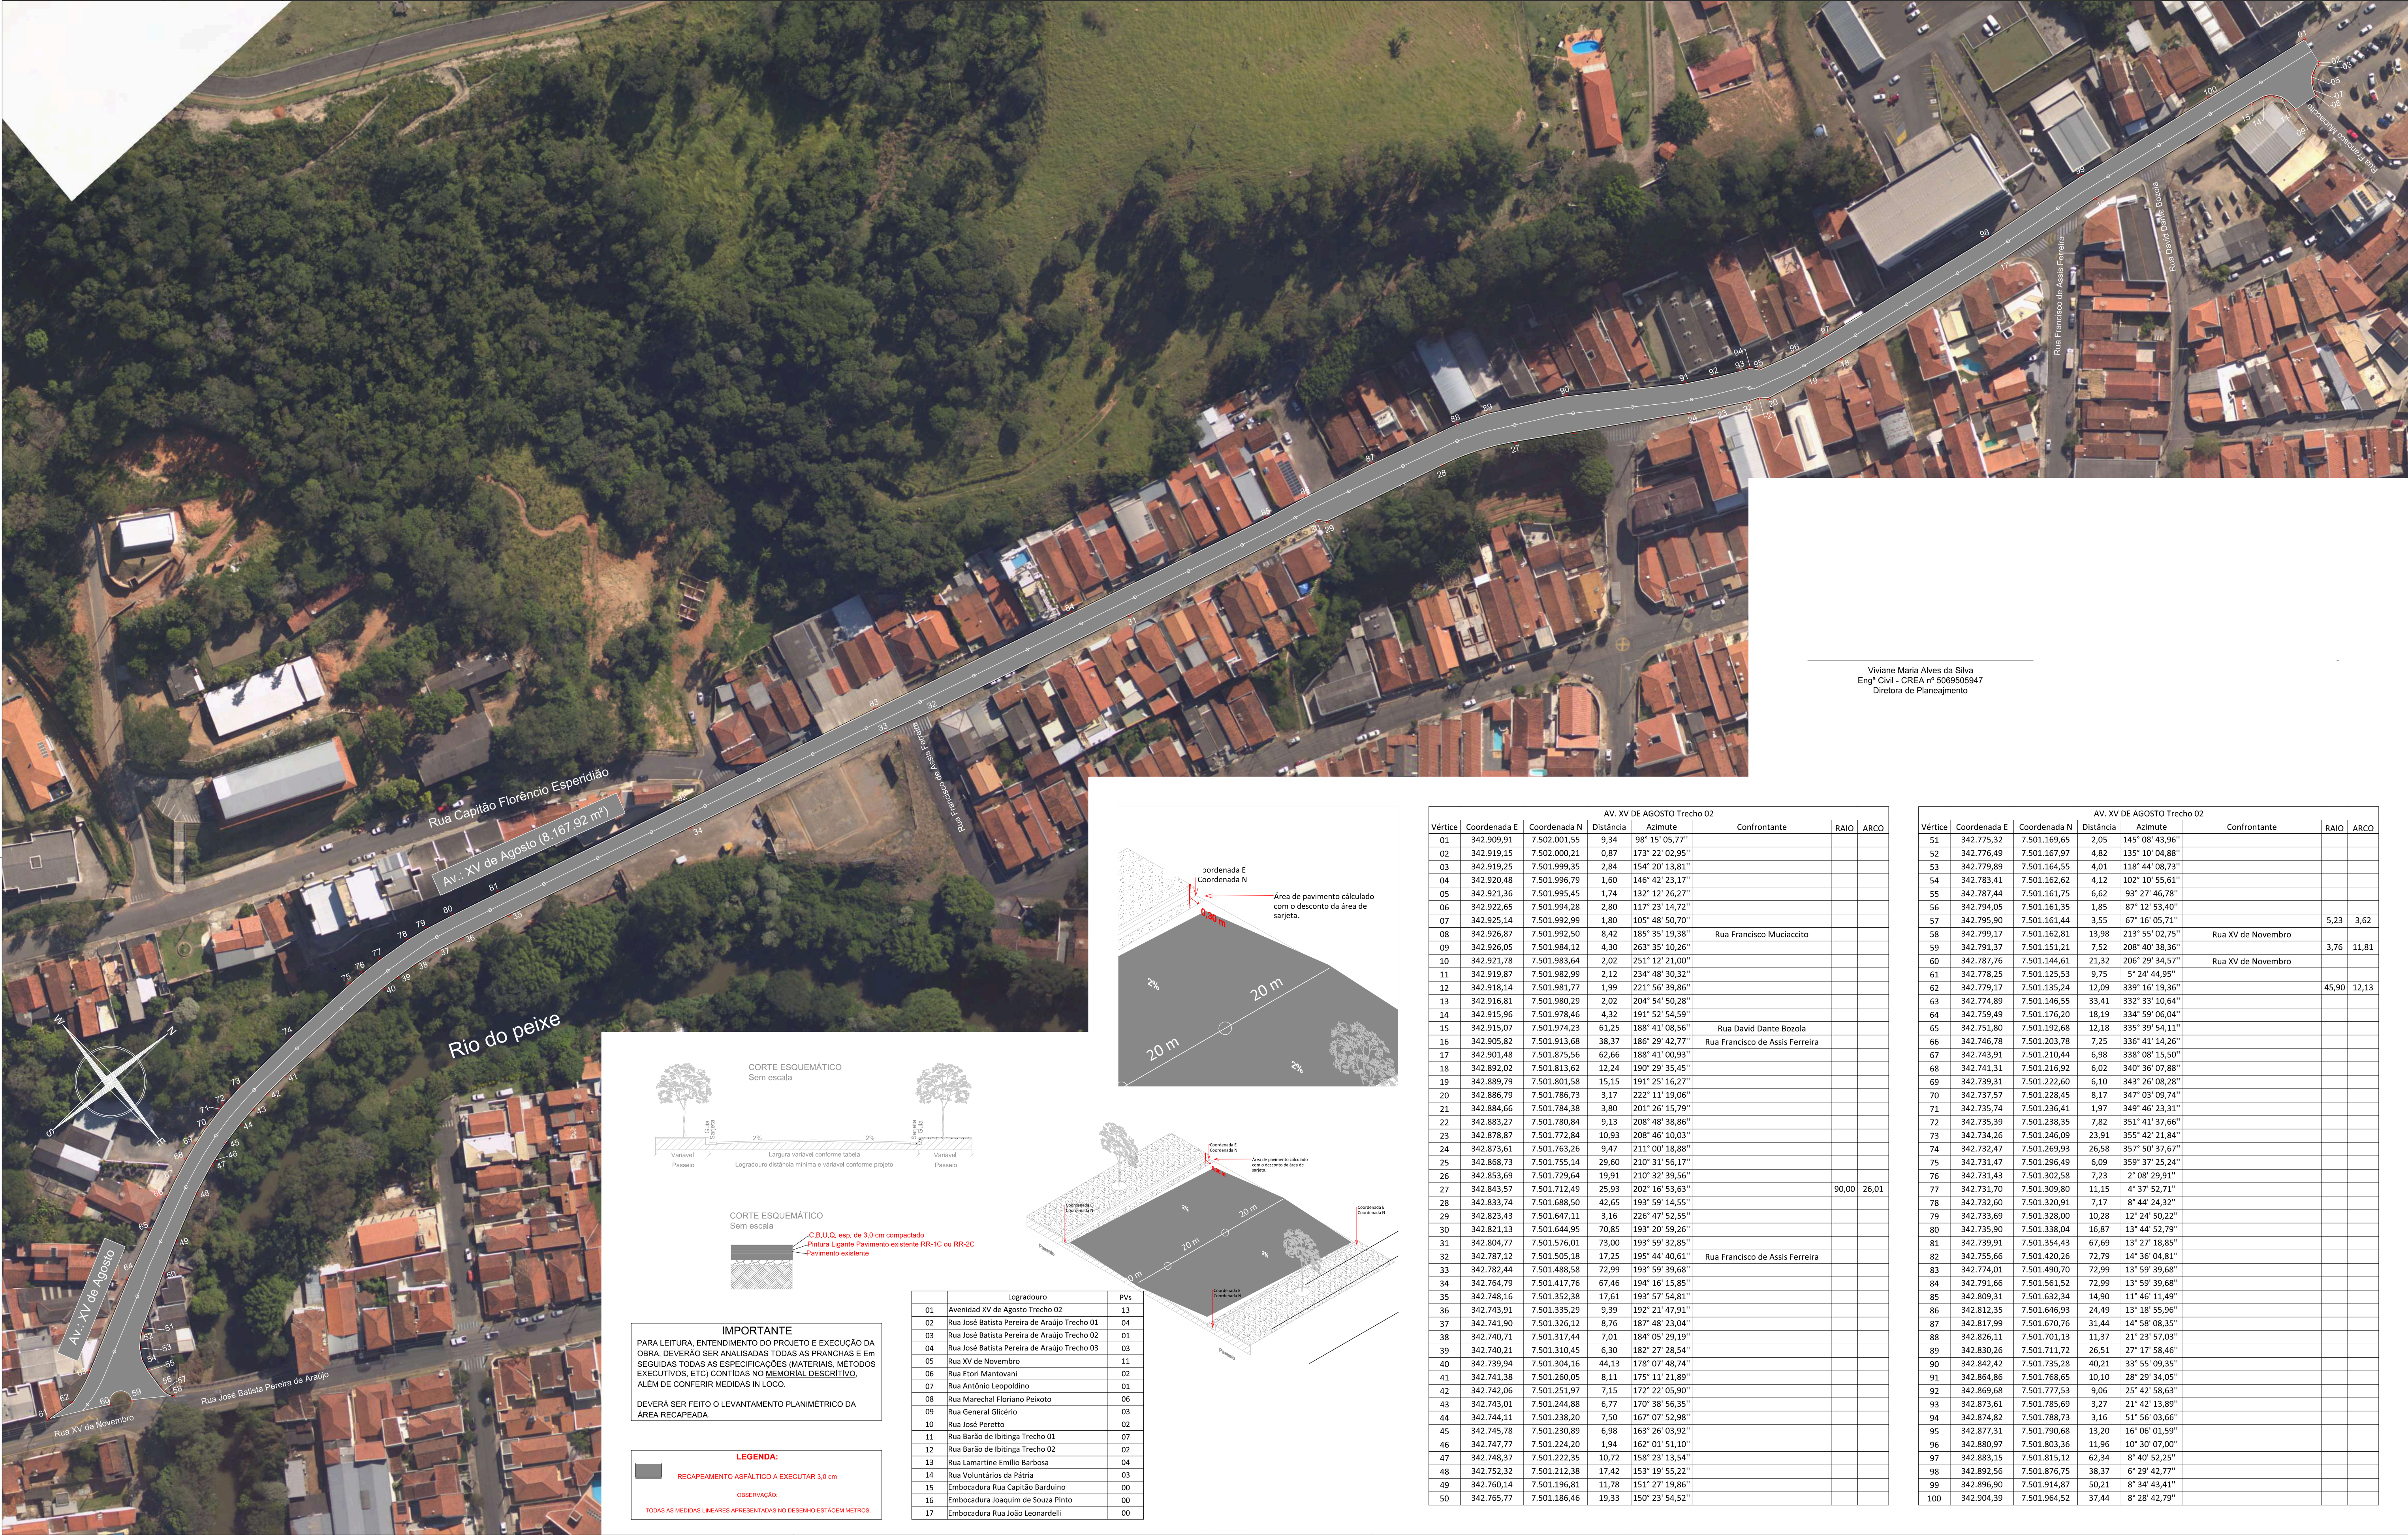


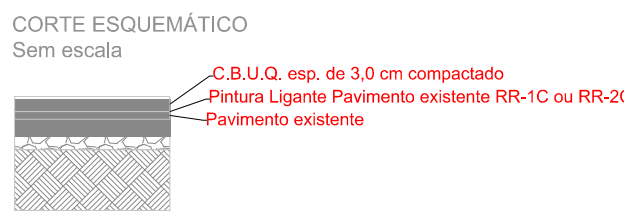

Viviane Maria Alves da Silva
Engª Civil - CREA nº 5069505947
Diretora de Planejamento

AV. XV DE AGOSTO Trecho 02									
Vértice	Coordenada E	Coordenada N	Distância	Azimute	Confrontante	RAIO	ARCO		
01	342.909,91	7.502.001,55	9,34	98° 15' 05,77"					
02	342.919,15	7.502.000,21	0,87	173° 22' 02,95"					
03	342.919,25	7.501.999,35	2,84	154° 20' 13,81"					
04	342.920,48	7.501.996,79	1,60	146° 42' 23,17"					
05	342.921,36	7.501.995,45	1,74	132° 12' 26,27"					
06	342.922,65	7.501.994,28	2,80	117° 23' 14,72"					
07	342.925,14	7.501.992,99	1,80	105° 48' 50,70"					
08	342.926,87	7.501.992,50	8,42	185° 35' 19,38"	Rua Francisco Muciaccito				
09	342.926,05	7.501.984,12	4,30	263° 35' 10,26"					
10	342.921,78	7.501.983,64	2,02	251° 12' 21,00"					
11	342.919,87	7.501.982,99	2,12	234° 48' 30,32"					
12	342.918,14	7.501.981,77	1,99	221° 56' 39,86"					
13	342.916,81	7.501.980,29	2,02	204° 54' 50,28"					
14	342.915,96	7.501.978,46	4,32	191° 52' 54,59"					
15	342.915,07	7.501.974,23	61,25	188° 41' 08,56"	Rua David Dante Bozola				
16	342.905,82	7.501.913,68	38,37	186° 29' 42,77"	Rua Francisco de Assis Ferreira				
17	342.901,48	7.501.875,56	62,66	188° 41' 00,93"					
18	342.892,02	7.501.813,62	12,24	190° 29' 35,45"					
19	342.889,79	7.501.801,58	15,15	191° 25' 16,27"					
20	342.886,79	7.501.786,73	3,17	222° 11' 19,06"					
21	342.884,66	7.501.784,38	3,80	201° 26' 15,79"					
22	342.883,27	7.501.780,84	9,13	208° 48' 38,86"					
23	342.878,87	7.501.772,84	10,93	208° 46' 10,03"					
24	342.873,61	7.501.763,26	9,47	211° 00' 18,88"					
25	342.868,73	7.501.755,14	29,60	210° 31' 56,17"					
26	342.853,69	7.501.729,64	19,91	210° 32' 39,56"					
27	342.843,57	7.501.712,49	25,93	202° 16' 53,63"					
28	342.833,74	7.501.688,50	42,65	193° 59' 14,55"		90,00	26,01		
29	342.823,43	7.501.647,11	3,16	226° 47' 52,55"					
30	342.821,13	7.501.644,95	70,85	193° 20' 59,26"					
31	342.804,77	7.501.576,01	73,00	193° 59' 32,85"					
32	342.787,12	7.501.505,18	17,25	195° 44' 40,61"	Rua Francisco de Assis Ferreira				
33	342.782,44	7.501.488,58	72,99	193° 59' 39,68"					
34	342.764,79	7.501.417,76	67,46	194° 16' 15,85"					
35	342.748,16	7.501.352,38	17,61	193° 57' 54,81"					
36	342.743,91	7.501.335,29	9,39	192° 21' 47,91"					
37	342.741,90	7.501.326,12	8,76	187° 48' 23,04"					
38	342.740,71	7.501.317,44	7,01	184° 05' 29,19"					
39	342.740,21	7.501.310,45	6,30	182° 27' 28,54"					
40	342.739,94	7.501.304,16	44,13	178° 07' 48,74"					
41	342.741,38	7.501.260,05	8,11	175° 11' 21,89"					
42	342.742,06	7.501.251,97	7,15	172° 22' 05,90"					
43	342.743,01	7.501.244,88	6,77	170° 38' 56,35"					
44	342.744,11	7.501.238,20	7,50	167° 07' 52,98"					
45	342.745,78	7.501.230,89	6,98	163° 26' 03,92"					
46	342.747,77	7.501.224,20	1,94	162° 01' 51,10"					
47	342.748,37	7.501.222,35	10,72	158° 23' 13,54"					
48	342.752,32	7.501.212,38	17,42	153° 19' 55,22"					
49	342.760,14	7.501.196,81	11,78	151° 27' 19,86"					
50	342.765,77	7.501.186,46	19,33	150° 23' 54,52"					

AV. XV DE AGOSTO Trecho 02									
Vértice	Coordenada E	Coordenada N	Distância	Azimute	Confrontante	RAIO	ARCO		
51	342.775,32	7.501.169,65	2,05	145° 08' 43,96"					
52	342.776,49	7.501.167,97	4,82	135° 10' 04,88"					
53	342.779,89	7.501.164,55	4,01	118° 44' 08,73"					
54	342.783,41	7.501.162,62	4,12	102° 10' 55,61"					
55	342.787,44	7.501.161,75	6,62	93° 27' 46,78"					
56	342.794,05	7.501.161,35	1,85	87° 12' 53,40"					
57	342.795,90	7.501.161,44	3,55	67° 16' 05,71"				5,23	3,62
58	342.799,17	7.501.162,81	13,98	213° 55' 02,75"	Rua XV de Novembro				
59	342.791,37	7.501.151,21	7,52	208° 40' 38,36"				3,76	11,81
60	342.787,76	7.501.144,61	21,32	206° 29' 34,57"	Rua XV de Novembro				
61	342.778,25	7.501.125,53	9,75	5° 24' 44,95"					
62	342.779,17	7.501.135,24	12,09	339° 16' 19,36"				45,90	12,13
63	342.774,89	7.501.146,55	33,41	332° 33' 10,64"					
64	342.759,49	7.501.176,20	18,19	334° 59' 06,04"					
65	342.751,80	7.501.192,68	12,18	335° 39' 54,11"					
66	342.746,78	7.501.203,78	7,25	336° 41' 14,26"					
67	342.743,91	7.501.210,44	6,98	338° 08' 15,50"					
68	342.741,31	7.501.216,92	6,02	340° 36' 07,88"					
69	342.739,31	7.501.222,60	6,10	343° 26' 08,28"					
70	342.737,57	7.501.228,45	8,17	347° 03' 09,74"					
71	342.735,74	7.501.236,41	1,97	349° 46' 23,31"					
72	342.735,39	7.501.238,35	7,82	351° 41' 37,66"					
73	342.734,26	7.501.246,09	23,91	355° 42' 21,84"					
74	342.732,47	7.501.269,93	26,58	357° 50' 37,67"					
75	342.731,47	7.501.296,49	6,09	359° 37' 25,24"					
76	342.731,43	7.501.302,58	7,23	2° 08' 29,91"					
77	342.731,70	7.501.309,80	11,15	4° 37' 52,71"					
78	342.732,60	7.501.320,91	7,17	8° 44' 24,32"					
79	342.733,69	7.501.328,00	10,28	12° 24' 50,22"					
80	342.735,90	7.501.338,04	16,87	13° 44' 52,79"					
81	342.739,91	7.501.354,43	67,69	13° 27' 18,85"					
82	342.755,66	7.501.420,26	72,79	14° 36' 04,81"					
83	342.774,01	7.501.490,70	72,99	13° 59' 39,68"					
84	342.791,66	7.501.561,52	72,99	13° 59' 39,68"					
85	342.809,31	7.501.632,34	14,90	11° 46' 11,49"					
86	342.812,35	7.501.646,93	24,49	13° 18' 55,96"					
87	342.817,99	7.501.670,76	31,44	14° 58' 08,35"					
88	342.826,11	7.501.701,13	11,37	21° 23' 57,03"					
89	342.830,26	7.501.711,72	26,51	27° 17' 58,46"					
90	342.842,42	7.501.735,28	40,21	33° 55' 09,35"					
91	342.864,86	7.501.768,65	10,10	28° 29' 34,05"					
92	342.869,68	7.501.777,53	9,06	25° 42' 58,63"					
93	342.873,61	7.501.785,69	3,27	21° 42' 13,89"					
94	342.874,82	7.501.788,73	3,16	51° 56' 03,66"					
95	342.877,31	7.501.790,68	13,20	16° 06' 01,59"					
96	342.880,97	7.501.803,36	11,96	10° 30' 07,00"					
97	342.883,15	7.501.815,12	62,34	8° 40' 52,25"					
98	342.892,56	7.501.876,75	38,37	6° 29' 42,77"					
99	342.896,90	7.501.914,87	50,21	8° 34' 43,41"					
100	342.904,39	7.501.964,52	37,44	8° 28' 42,79"					

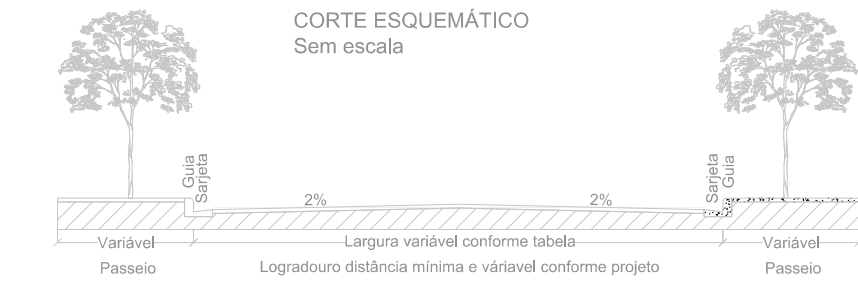

IMPORTANTE
PARA LEITURA, ENTENDIMENTO DO PROJETO E EXECUÇÃO DA OBRA, DEVERÃO SER ANALISADAS TODAS AS PRANCHAS E EM SEGUÍDA TODAS AS ESPECIFICAÇÕES (MATERIAIS, MÉTODOS EXECUTIVOS, ETC) CONTIDAS NO MEMORIAL DESCRITIVO, ALÉM DE CONFERIR MEDIDAS IN LOCO.

DEVERÁ SER FEITO O LEVANTAMENTO PLANIMÉTRICO DA ÁREA RECAPEADA.

LEGENDA:
RECAPEAMENTO ASFÁLTICO A EXECUTAR 3,0 CM
OBSERVAÇÃO:
TODAS AS MEDIDAS LINEARES APRESENTADAS NO DESENHO ESTÃO EM METROS.

Logradouro		PVS
01	Avenida XV de Agosto Trecho 02	13
02	Rua José Batista Pereira de Araújo Trecho 01	04
03	Rua José Batista Pereira de Araújo Trecho 02	01
04	Rua José Batista Pereira de Araújo Trecho 03	03
05	Rua XV de Novembro	11
06	Rua Etori Mantovani	02
07	Rua Antônio Leopoldino	01
08	Rua Marechal Floriano Peixoto	06
09	Rua General Glicério	03
10	Rua José Peretto	02
11	Rua Barão de Ibitinga Trecho 01	07
12	Rua Barão de Ibitinga Trecho 02	02
13	Rua Lamartine Emiliano Barbosa	04
14	Rua Voluntários da Pátria	03
15	Embocadura Rua Capitão Bardeiro	00
16	Embocadura Joaquim de Souza Pinto	00
17	Embocadura Rua João Leonardelli	00

