


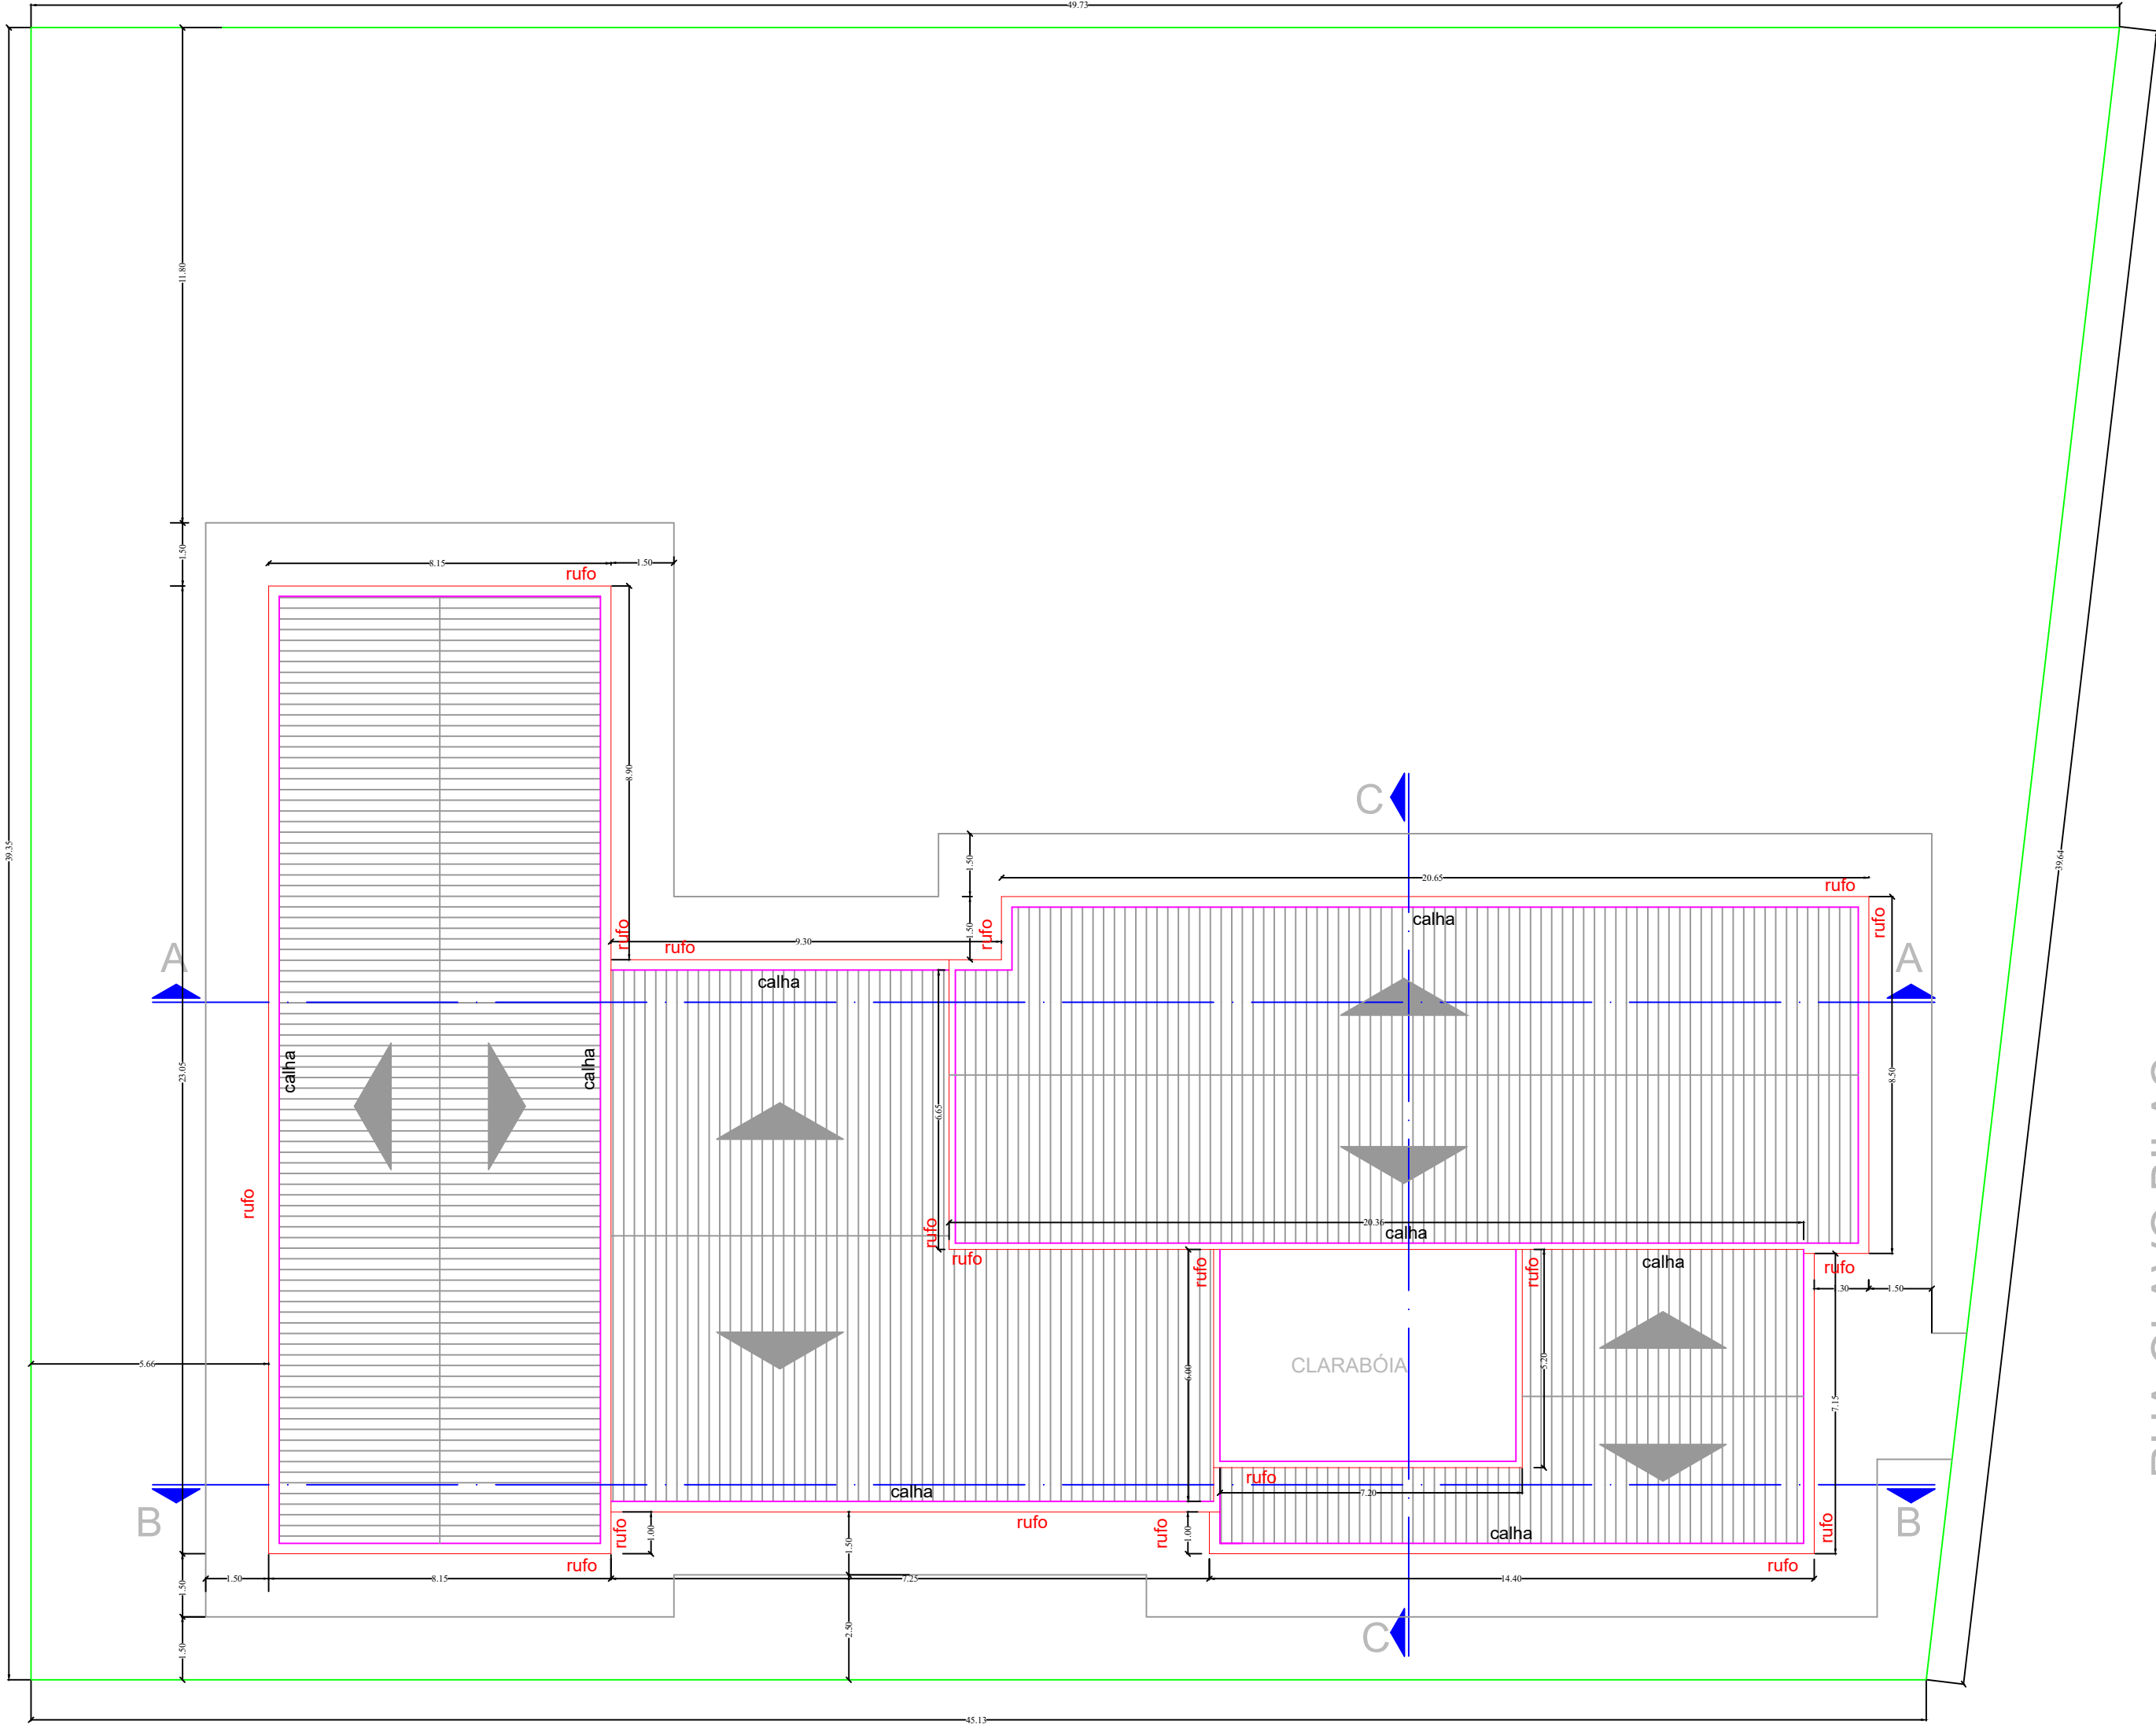

RUA OLAVO BILAC

AV. O BRASIL PARA CRISTO

IMPLANTAÇÃO
ESC. 1/200

QUANTITATIVO DE RUFOS (m)
TOTAL = 23,05 + 23,05 + 8,15 + 8,15 + 9,30 + 1,50 + 20,65 + 20,65 + 8,50 + 1,55 + 20,36 + 6,65 + 7,15 + 14,40 + 14,40 + 1,00 + 7,20 + 5,20 = 165,86 m

Planta de Calhas e Rufos		FOLHA 02/03
OBJETO CONSTRUÇÃO DO CEU DAS ARTES		
PROPRIETÁRIO.....PREFEITURA MUNICIPAL DE PRES. VENCESLAU/SP		
ENDEREÇO Rua Olavo Bilac esq. com Av. O Brasil Para Cristo		
MUNICÍPIO..... PRESIDENTE VENCESLAU – SP		
ESCALA..... 1 : 100		DATA - 06/01/2025
ART CREA–SP N°:		
QUADRO RESUMO	Proprietário(a):	
	BARBARA MEDEIROS VILCHES PREFEITO MUNICIPAL	
	MINORU MAEMURA ENGENHEIRO CIVIL CREA 0600785111	
TERRENO1.866.34m²		
ÁREA PRINCIPAL 619.09m²		
ÁREA DE CALÇADA 206.35m²		