
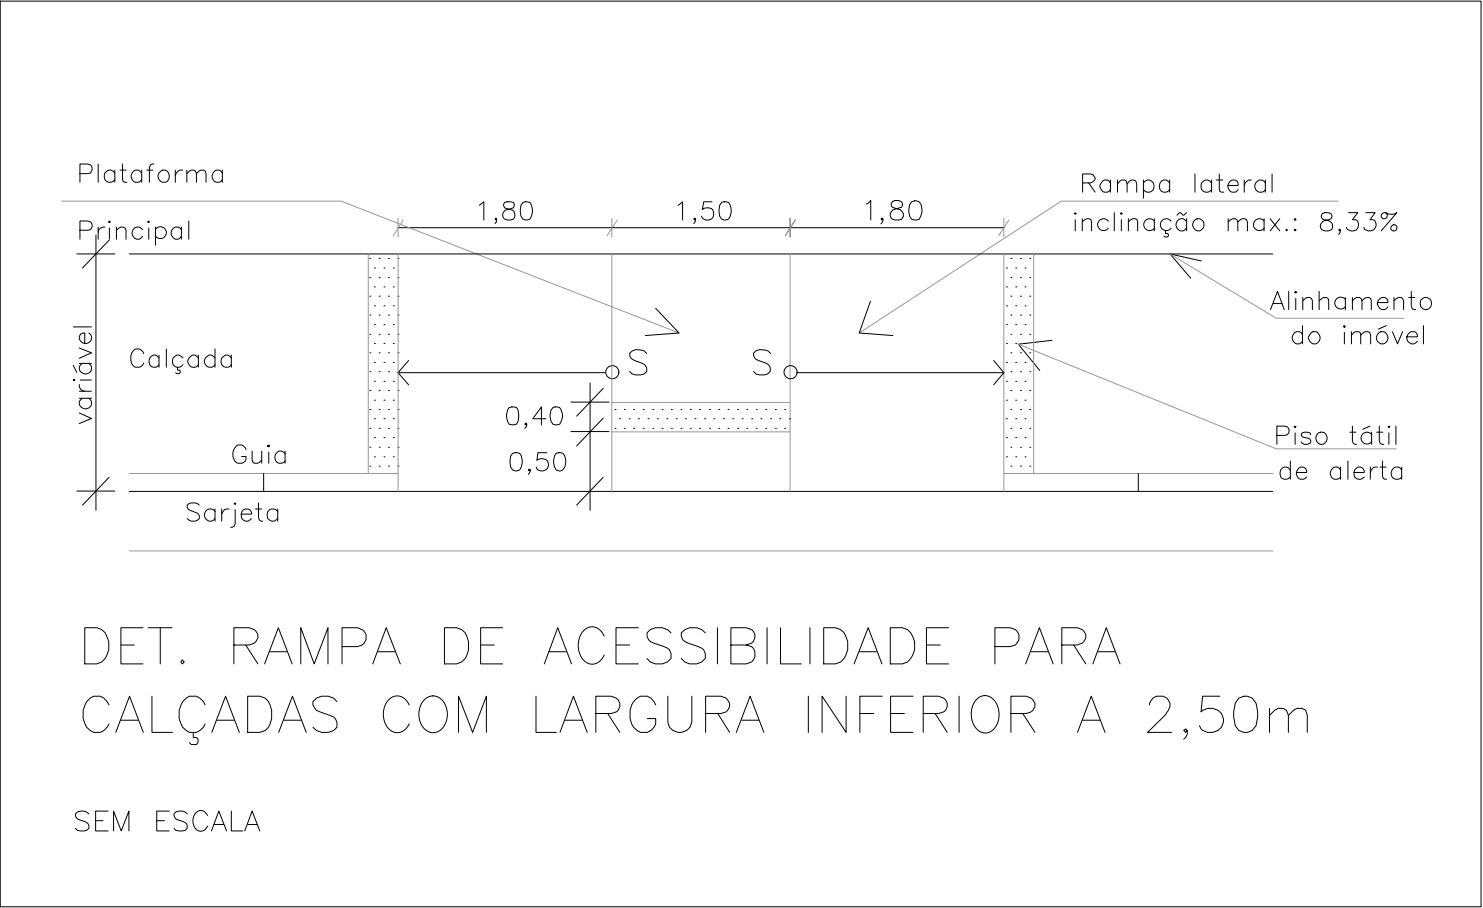


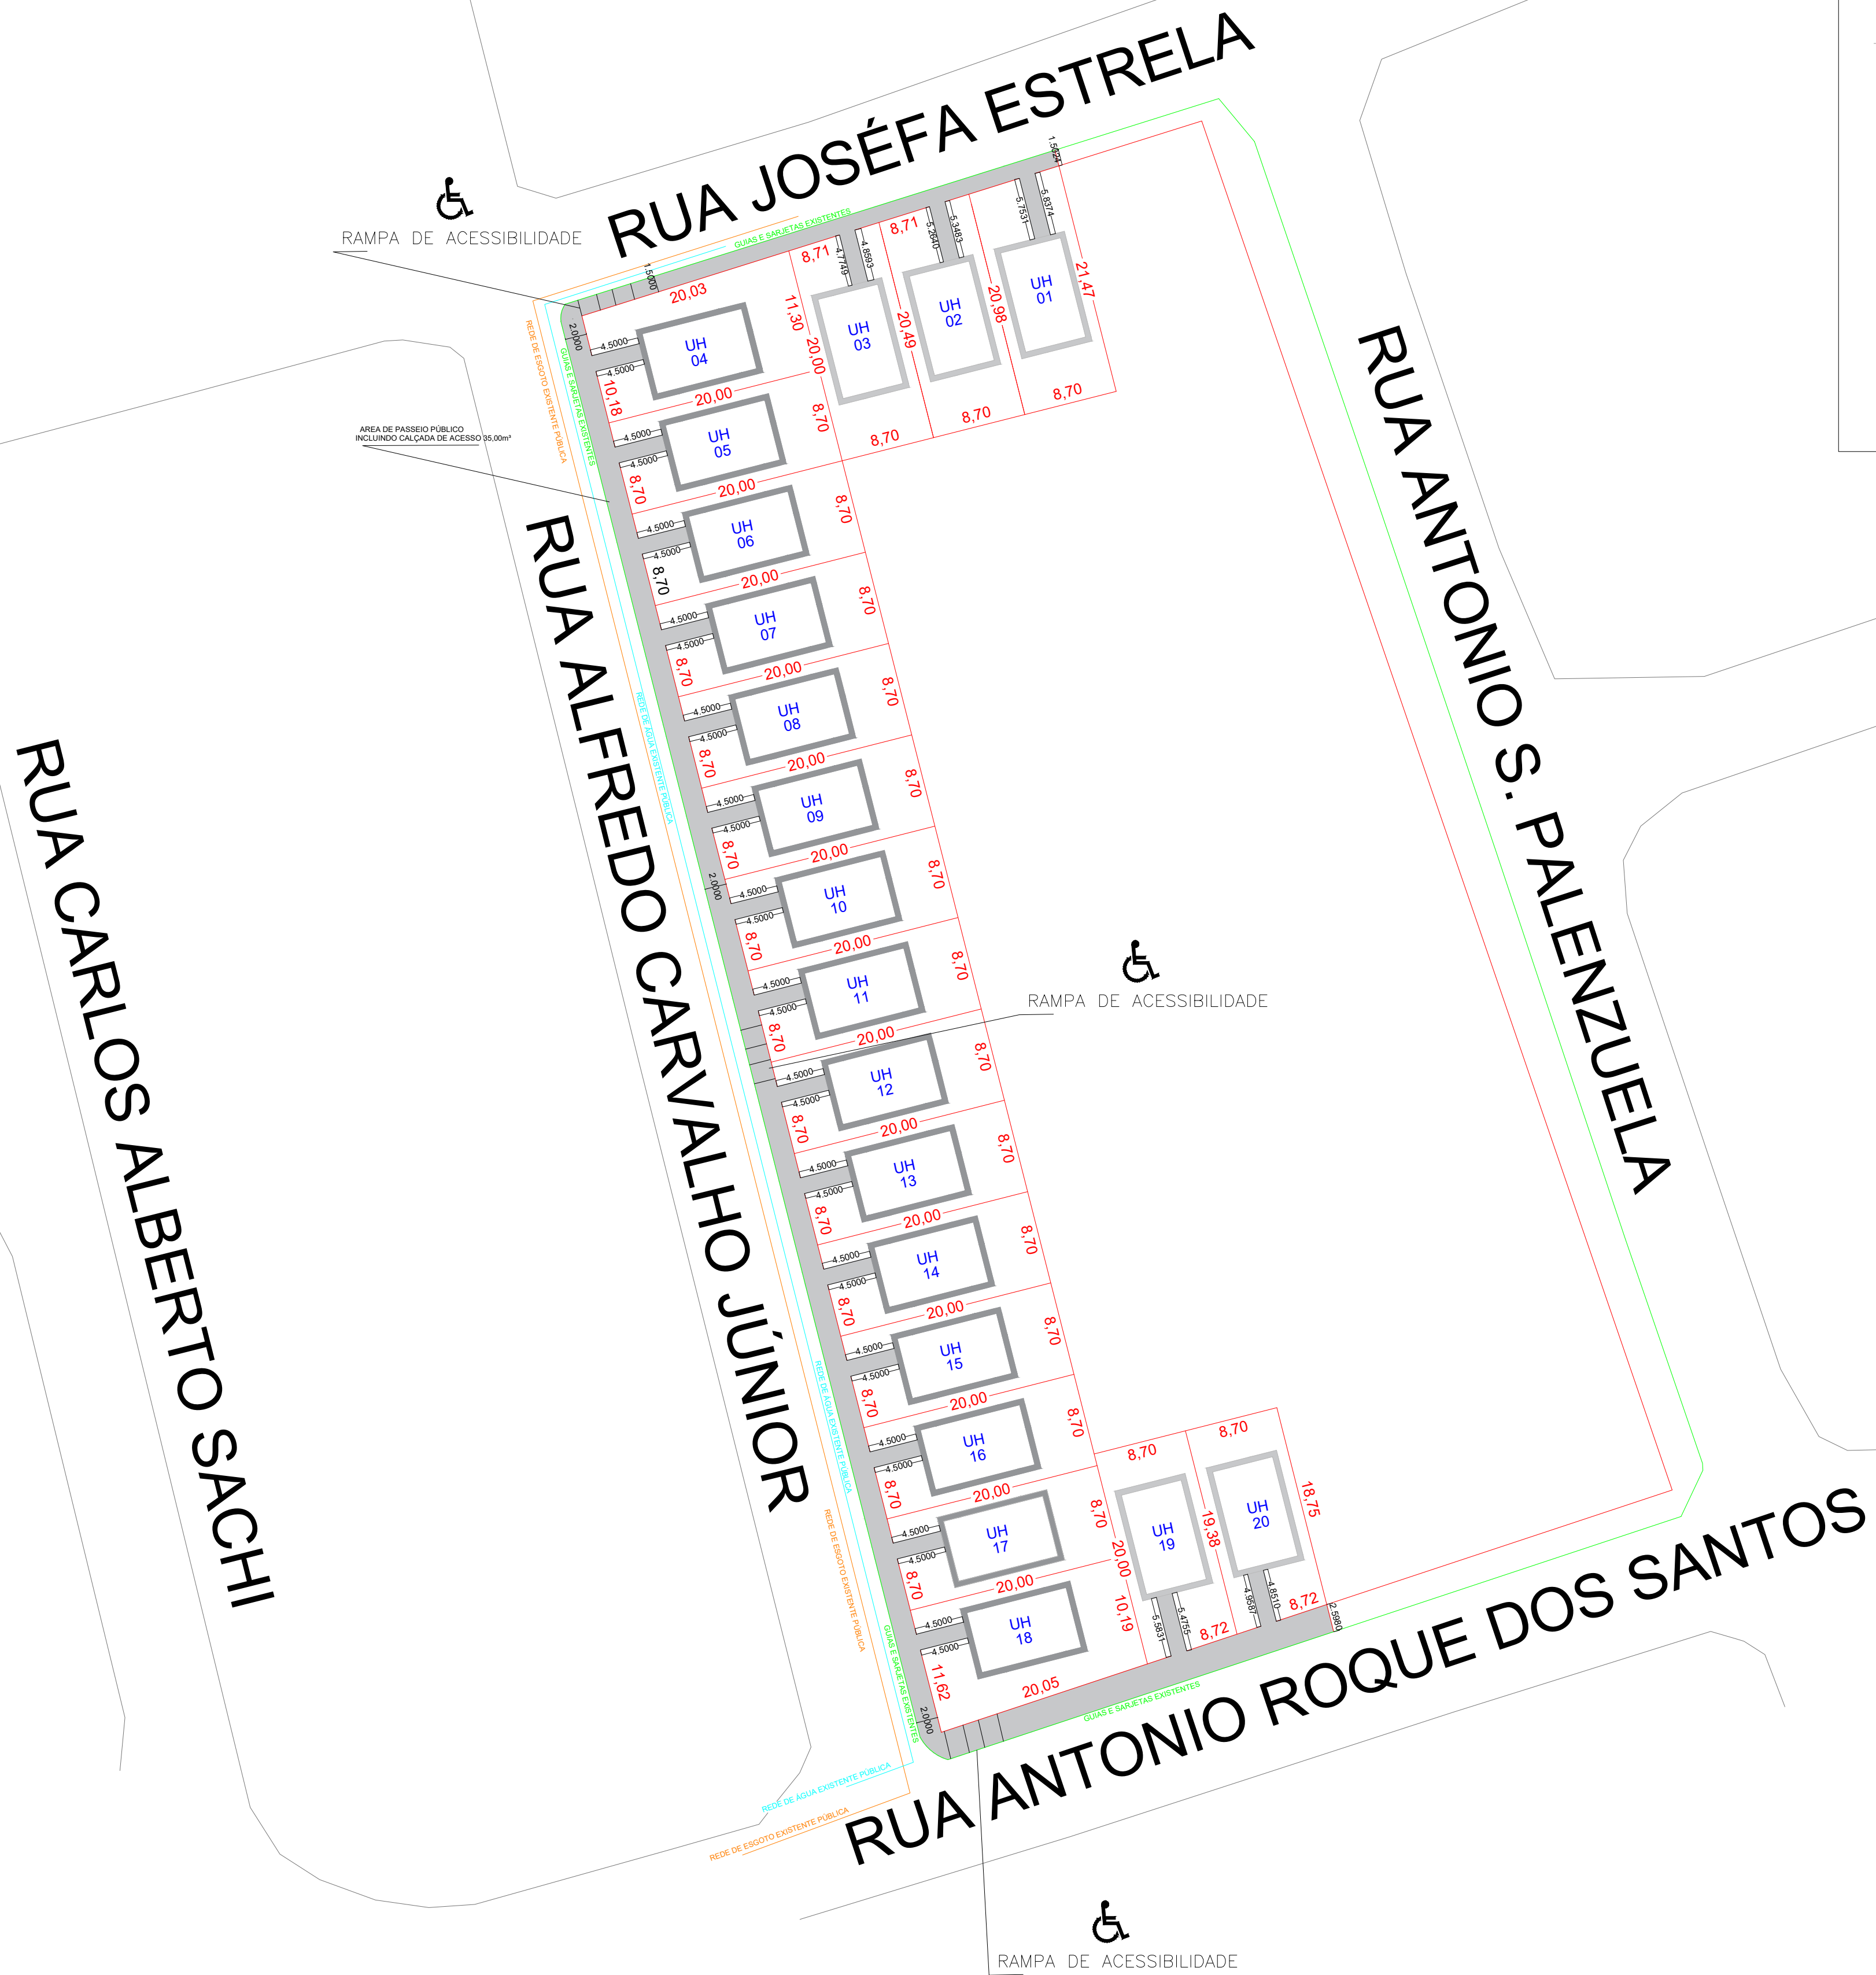

PREFEITURA DE PRESIDENTE VENCESLAU			Folha	01/01
OBRA: CONSTRUÇÃO DE HABITAÇÃO DE INTERESSE SOCIAL - HIS - PADRÃO POPULAR				
ASSUNTO: PROJETO DE IMPLANTAÇÃO - PLANTA DE LOCAÇÃO				
ENDEREÇO: RUA ALFREDO CARVALHO JÚNIOR, JARDIM ELDORADO				
MUNICÍPIO: PRESIDENTE VENCESLAU - SP				
Responsável Técnico			Proprietário	
BRUNA DA SILVA BATISTA Engenheira Civil - CREA SP: 5063462270			BARBARA MEDEIROS VILCHES Prefeita Municipal	
ART: 2620251087248	Desenho 01	Escala Indicadas	Data Junho/2025	