


LEGENDA

- 1 - PORTARIA DE CONTROLE DE ACESSO E ADMINISTRAÇÃO;
2 - PÁTIO DE MATERIAL DE CONSTRUÇÃO E RESÍDUOS E DEPÓSITO DE EQUIPAMENTOS;
3- OSSÁRIO;
4 - PÁTIO DE VEÍCULOS DE SERVIÇO;
5 - ALA PARA JAZIGOS OS SEM IDENTIFICAÇÃO - ÁREA 400,71M² (12 jazigos - 6 vagas cada - total 72 vagas);
6 - QUADRA A - 69,70m x 52,43m ÁREA 3654,37M² (100 jazigos - 6 vagas cada - total 600 vagas)
7 - ESTACIONAMENTO;

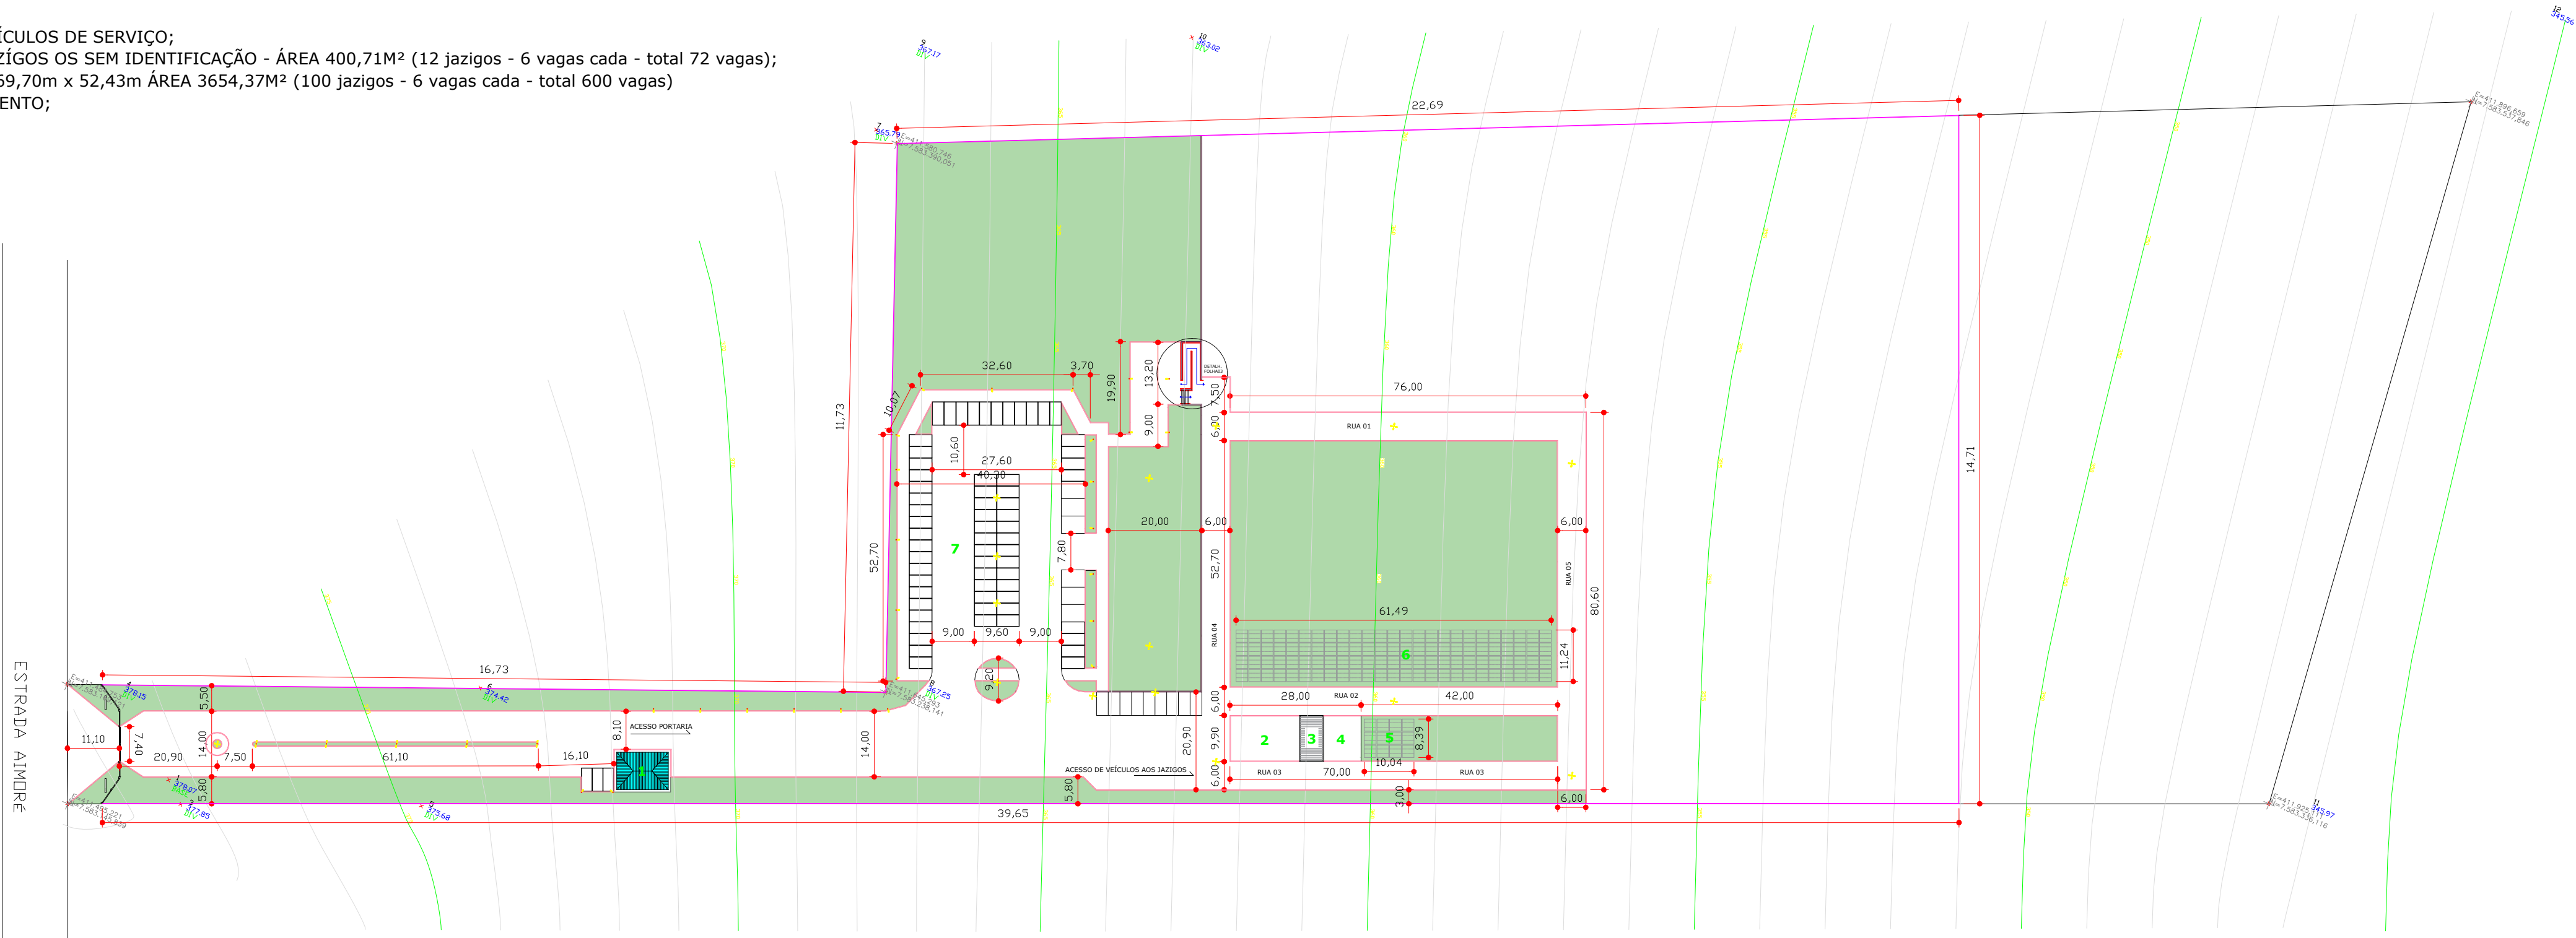

IMPLANTAÇÃO
ESCALA: 1/1000

ÁREA MATRÍCULA: 5,228 HECTARES

- GRAMA
- EDIFICAÇÕES EXISTENTES
- CERCAMENTO COM MOURÕES DE CONCRETO
- GUIA PRÉ-MOLDADA DE CONCRETO
- MURO DE ARRIMO



PROJETO IMPLANTAÇÃO

FOLHA
01/16

Projeto..... CONSTRUÇÃO INSTITUCIONAL - CEMITÉRIO
Proprietário..... PREFEITURA MUNICIPAL PRES. VENCESLAU
Endereço..... TRAVESSA TENENTE OSVALDO BARBOSA, Nº 180, CENTRO
Local da Obra..... ESTRADA AYMORÉ / AV. ANTÔNIO MARQUES DA SILVA, S/N
Bairro..... SÍTIO SÃO SEBASTIÃO
Cidade..... PRESIDENTE VENCESLAU - SP

Escalas Indicadas

MATRÍCULA Nº 9.784
COD. IMÓVEL RURAL Nº: 626.198.003.492-5

SITUAÇÃO SEM ESCALA



DECLARO QUE A APROVAÇÃO DESTA PROJETO NÃO IMPLICA NO RECONHECIMENTO POR PARTE DA PREFEITURA NO DIREITO DE PROPRIEDADE DO TERRENO.

Proprietário:
PREFEITURA MUNICIPAL PRES. VENCESLAU
CPF: 46.476.131/0001-40

DECLARO QUE:
1- Para as devidas fins de direito, inclusive na esfera penal, que este projeto foi elaborado com observância à legislação edilícia vigente.

2- A obra será executada de acordo com o projeto, aprovado pela Prefeitura Municipal de Pres. Venceslau e somente após a aprovação dos projetos complementares junto as empresas concessionárias e órgãos de serviços públicos, quando necessário.

3- Qualquer alteração ao projeto deverá ser imediatamente comunicada a Prefeitura Municipal de Pres. Venceslau.

QUADRO DE ÁREAS

Área do Terreno	52.280,00m2
Áreas a Coberta a Construir	
Portaria e administração	88,00m2
Ossário	50,86m2
Áreas de atividades ao ar livre	
Jazigos Subterrâneos	4.054,75m2

OBSERVAÇÕES

- TODOS OS AMBIENTES / ÁREAS ÚMIDAS SERÃO REVESTIDOS DE AZULEJOS ATÉ O TETO.
- AS COTAS PREVALECEM SOBRE O DESENHO.
- AS COTAS DE ALTURA SÃO REFERENTES AO PISO ACABADO.
- DÚVIDAS E/OU MODIFICAÇÕES, CONSULTAR ANTES O AUTOR DO PROJETO.
- TODOS OS DIREITOS AUTORAIS SÃO RESERVADOS EXCLUSIVAMENTE AO AUTOR DO PROJETO.

QUADRO DE AREAS UTILIZÁVEIS

CONSTRUÇÃO	ESPECIFICAÇÃO	ÁREA
ARRUAMENTO E CALÇADA	PAVIMENTO INTERTRAVADO - PAVER	8704,61M²
GRAMA	PLANTIO DE GRAMA EM PLACAS	10.070,77M²
PÁTIO DE MATERIAIS	PAVIMENTO DE CONCRETO	146,64M²
PÁTIO VEÍCULOS SERVIÇOS	PAVIMENTO DE CONCRETO	78,96M²
OSSÁRIO	PAVIMENTO DE CONCRETO	35,38M²
RAMPA ACESSIBILIDADE	PAVIMENTO INTERTRAVADO - PAVER	53M²
CERCAMENTO	ALAMBRADO EM MOURÕES DE CONCRETO	1054,90M
TOTAL	ÁREA PERMEÁVEL 10.070,77 / ÁREA IMPERMEÁVEL 9.018,59M²	19.089,36M²

QUADRO DE ÁREAS CONSTRUÍDAS

CONSTRUÇÃO	ESPECIFICAÇÃO	ÁREA (M²)
PORTARIA E ADMINISTRAÇÃO	EDIFICAÇÃO ESTRUTURA DE CONCRETO E ALVENARIA DE VEDAÇÃO	88,00M²
OSSÁRIO	EDIFICAÇÃO ESTRUTURA DE CONCRETO E ALVENARIA DE VEDAÇÃO	50,86M²

QUADRO DE ÁREAS DE ATIVIDADE AO AR LIVRE

JAZIGOS	EDIFICAÇÃO DE BLOCO ESTRUTURAL SUBTERRÂNEA	4.054,75M²
---------	--	------------