


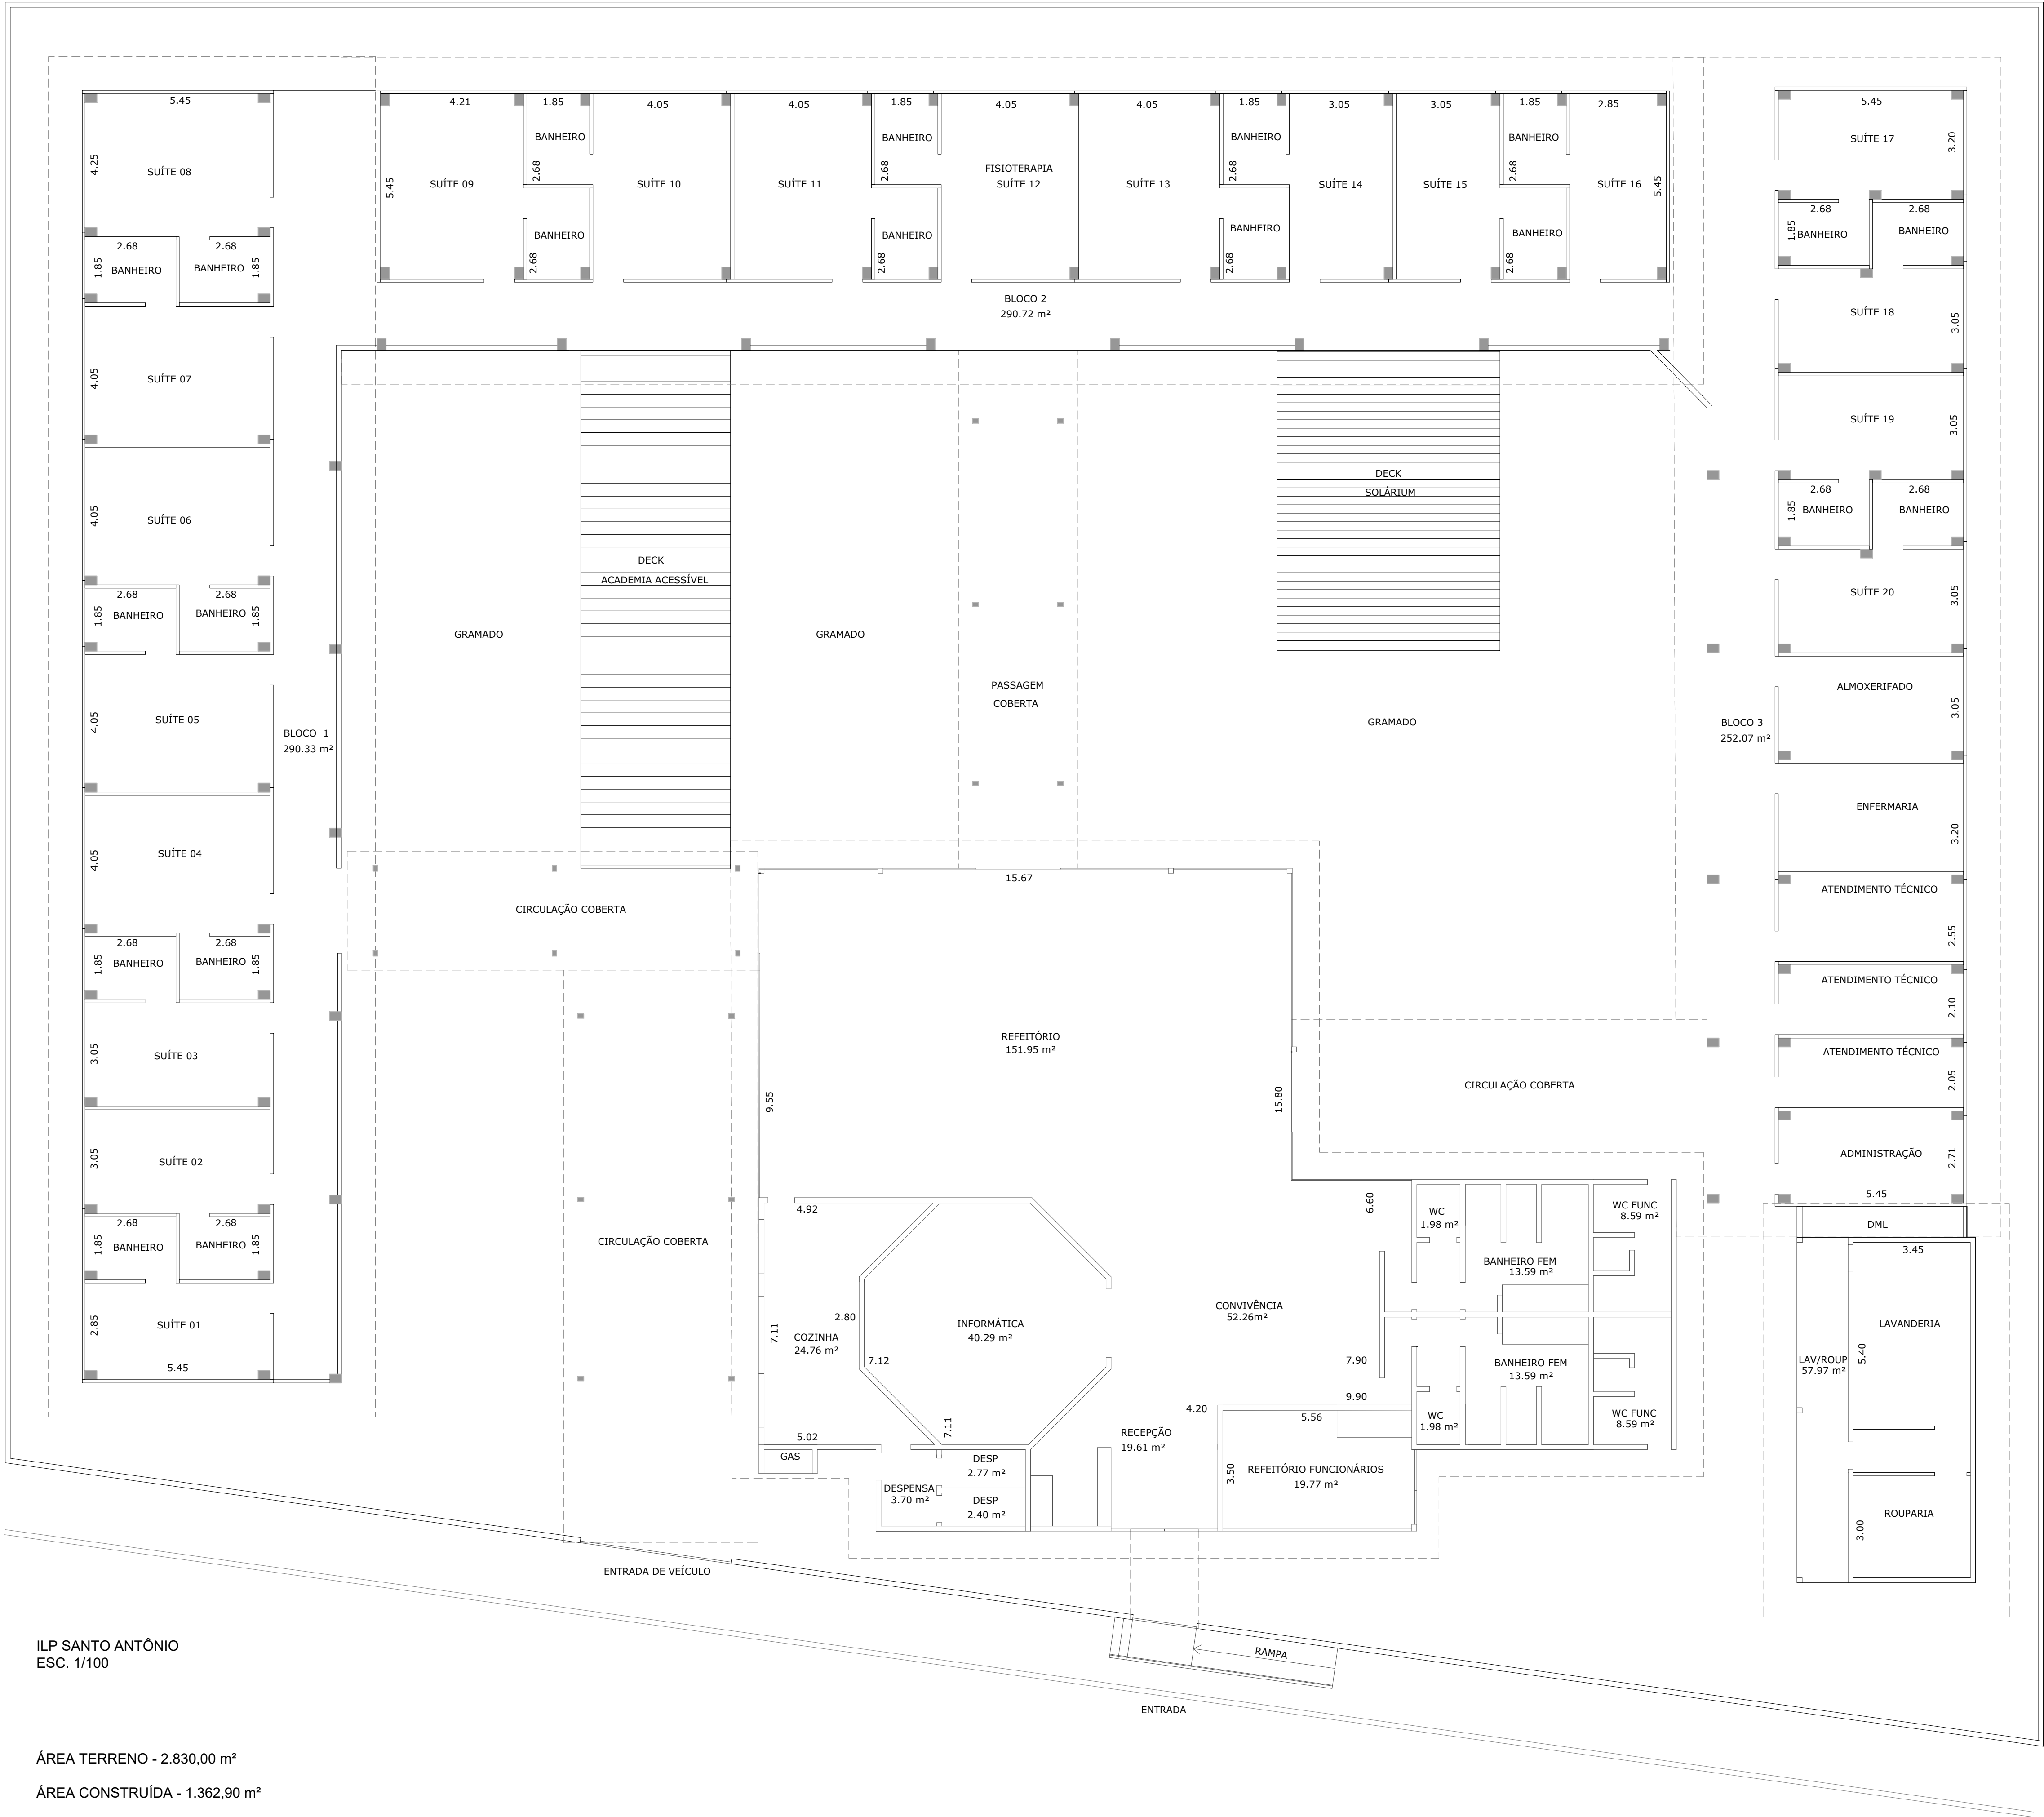

ILP SANTO ANTÔNIO
ESC. 1/100

ÁREA TERRENO - 2.830,00 m²
ÁREA CONSTRUÍDA - 1.362,90 m²
PASSAGENS COBERTAS - 194,94 m²



PREFEITURA MUNICIPAL DA ESTÂNCIA
BALNEÁRIA DE CARAGUATATUBA
ADM JOSÉ PEREIRA DE AGUIAR JUNIOR

SECRETARIA MUNICIPAL DOS DIREITOS DA PESSOA
COM DEFICIENCIA E DO IDOSO - SEPEDI

REF.	ILPI PONTAL SANTAMARINA		
LOCAL	AV. ALBERT CHARLES ERNEST HANSIAU - PONTAL DE SANTAMARINA		
	ATUALIZAÇÃO PROJETO ARQUITETÔNICO		
APROVAÇÃO	DESENHO	ARQUIVO	
AMAURI BARBOZA TOLEDO SECRETÁRIO MUNICIPAL SEPEDI SECRETARIA MUNICIPAL DOS DIREITOS DA PESSOA COM DEFICIÊNCIA E DO IDOSO	ANA LYDIA FARIA	DATA JUL / 2023	

FOLHA:
01 / 01
ESCALA: