

Sandra Marisa Barbara de Oliveira

De: Sabrina da Silva Bahia [sabrina.bahia@caraguatatuba.sp.gov.br]
Enviado em: quarta-feira, 26 de julho de 2023 13:28
Para: 'Vanderlei Martin Salinas'
Cc: 'sandra.marisa@caraguatatuba.sp.gov'
Assunto: RES: PREGÃO ELETRÔNICO Nº 03/2023
Anexos: 26- Comunicado PE 032023 - 2.pdf; PLANTA BAIXA - ILP DO PONTAL SANTA MARINA ATUALIZAÇÃO 2023.pdf

Prezado,

Informo que o valor de referência é sigiloso conforme comunicado em anexo.

Segue em anexo também a planta baixa do local do objeto.

Informo que o processo em questão não tem projeto básico, uma vez que o projeto faz parte do serviço que será executado pela empresa vencedora.

As demais informações encontra-se no edital disponível no portal da transparência.

Atenciosamente,



SABRINA DA SILVA BAHIA
ÁREA DE LICITAÇÕES
SECRETARIA DE ADMINISTRAÇÃO
(12) 3897-8219

De: Vanderlei Martin Salinas [mailto:contato@vsaengenharia.com]
Enviada em: terça-feira, 25 de julho de 2023 11:44
Para: licitacao.administracao@caraguatatuba.sp.gov.br
Assunto: PREGÃO ELETRÔNICO Nº 03/2023

Prezados, bom dia.

Poderia encaminhar o projeto básico e a planilha orçamentária?

Poderia me passar o valor base de contratação?

Fico no aguardo.

Obrigado.

Att.

--

VANDERLEI MARTIN SALINAS
ENG. ELETRICISTA E SEGURANÇA DO TRABALHO
TEL: 11 952343818

VITOR MARTIN SALINAS
ENG. CIVIL E AMBIENTAL

TEL: 14 97524752

E-MAIL: contato@vsaengenharia.com

SITE: www.vsaengenharia.com



COMUNICADO

PREGÃO ELETRÔNICO Nº 03/2023
PROCESSO INTERNO Nº 23.925/2023
PROCESSODE COMPRAS Nº 814/2023
EDITAL Nº 86/2023

Comunicamos a todos os interessados a participarem da **Pregão Eletrônico** de nº **03/2023**, que tem por objeto a **CONTRATAÇÃO DE EMPRESA PARA PRESTAÇÃO DE SERVIÇO DE ELABORAÇÃO DE PROJETO, DOCUMENTAÇÃO TÉCNICA, INSTALAÇÃO DE EQUIPAMENTOS E AVCB PARA O ILP DO PONTAL SANTA**, que houve as seguintes alterações no Termo de Referência do Edital:

Onde se lê:

10 – ESTIMATIVA DE PREÇOS

10.1 O custo estimado da contratação será tornado público apenas e imediatamente após o encerramento do envio de lances.

Leia-se:

10 – ESTIMATIVA DE PREÇOS

10.1 O custo estimado da contratação será tornado público apenas e imediatamente após o encerramento do envio de lances.

10.2 A depender do mercado, a publicação do orçamento estimado da contratação ocasiona o chamado efeito âncora, elevando os preços das propostas ao mais próximo possível do valor de referência da Administração. Nessas situações, a consagração de princípios próprios da Administração Pública (interesse público e eficiência, sobretudo)

recomendam que o preço orçado pela Administração seja mantido sob sigilo até o fim da disputa no certame.


Permanecem inalterados os demais itens do Edital, mantendo a data de publicação da sessão para o dia 27/07/2023.

Caraguatatuba, data da assinatura eletrônica.

AMAURI BARBOZA Assinado de forma digital
por AMAURI BARBOZA
TOLEDO:07978190 TOLEDO:07978190889
889 Dados: 2023.07.24
09:57:04 -03'00'

AMAURI BARBOZA TOLEDO

Secretaria Municipal de Pessoa com Deficiência e do Idoso

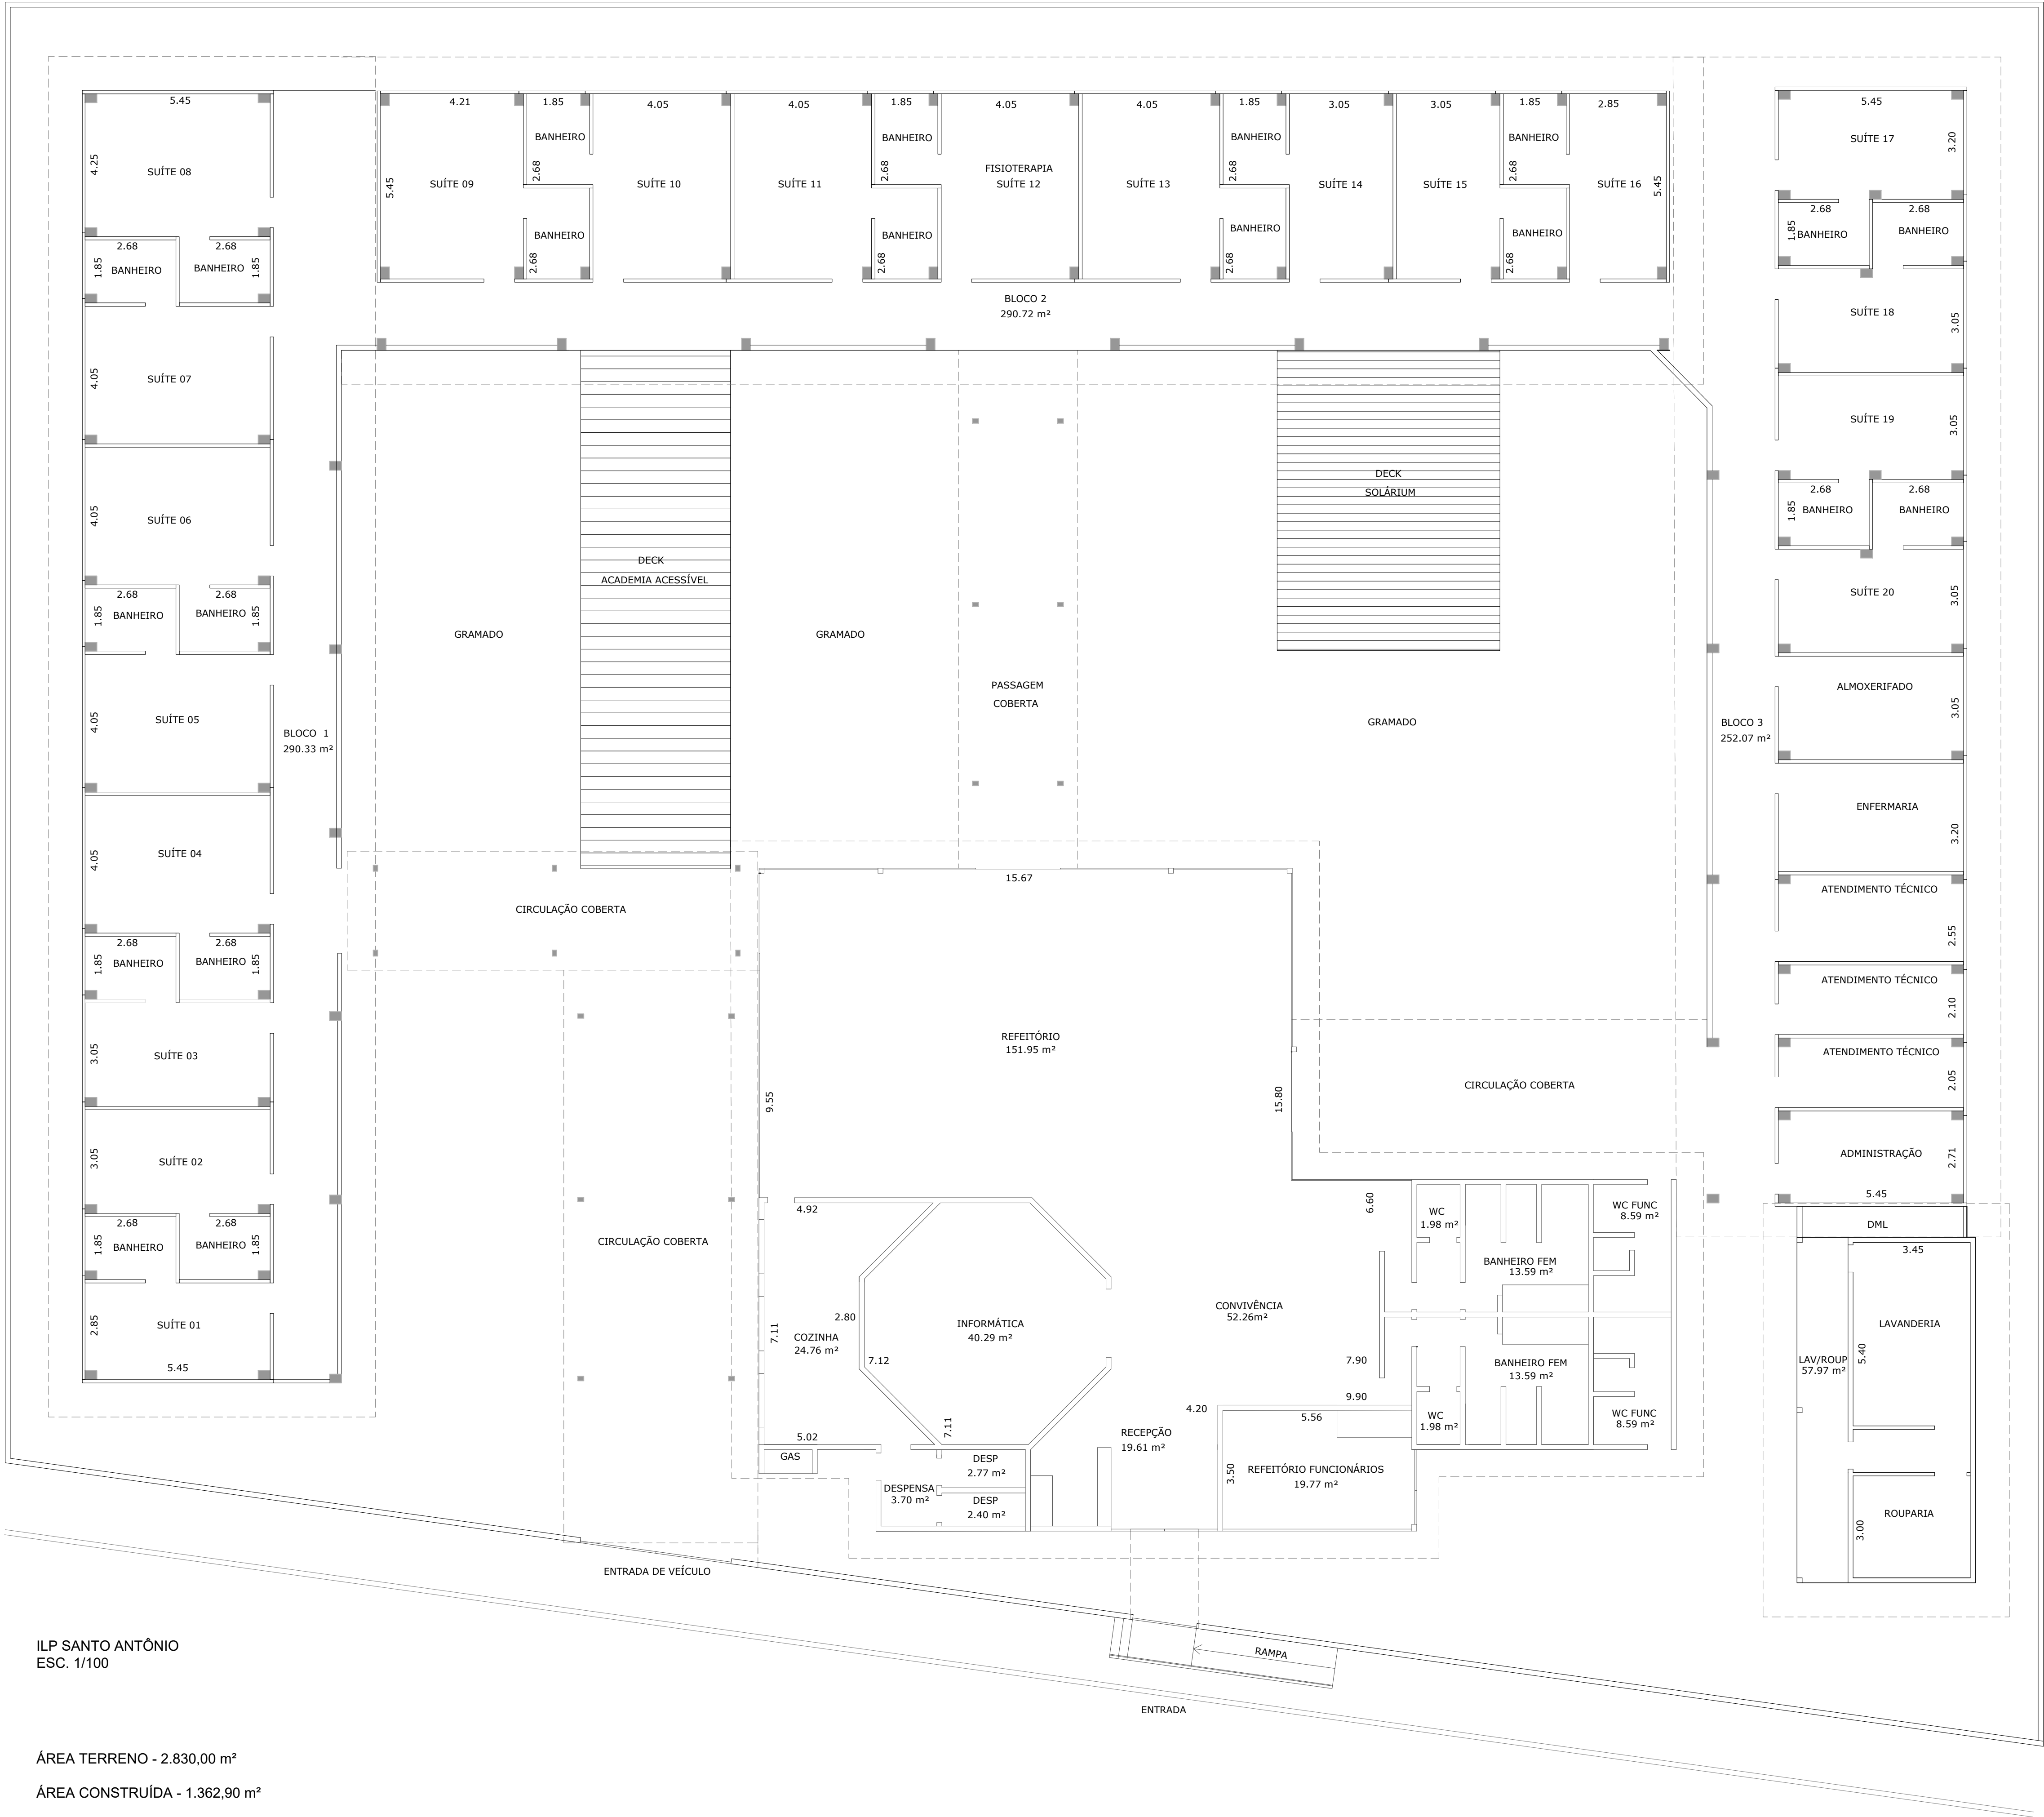

ILP SANTO ANTÔNIO
ESC. 1/100

ÁREA TERRENO - 2.830,00 m²
ÁREA CONSTRUÍDA - 1.362,90 m²
PASSAGENS COBERTAS - 194,94 m²



PREFEITURA MUNICIPAL DA ESTÂNCIA
BALNEÁRIA DE CARAGATATUBA
ADM JOSÉ PEREIRA DE AGUIAR JUNIOR

FOLHA:
01 / 01
ESCALA:

SECRETARIA MUNICIPAL DOS DIREITOS DA PESSOA
COM DEFICIENCIA E DO IDOSO - SEPEDI

REF.	ILPI PONTAL SANTAMARINA		
LOCAL	AV. ALBERT CHARLES ERNEST HANSIAU - PONTAL DE SANTAMARINA		
	ATUALIZAÇÃO PROJETO ARQUITETÔNICO		
APROVAÇÃO	DESENHO	ARQUIVO	
AMAURI BARBOZA TOLEDO	ANA LYDIA FARIA		
SECRETÁRIO MUNICIPAL SEPEDI SECRETARIA MUNICIPAL DOS DIREITOS DA PESSOA COM DEFICIÊNCIA E DO IDOSO		DATA JUL / 2023	