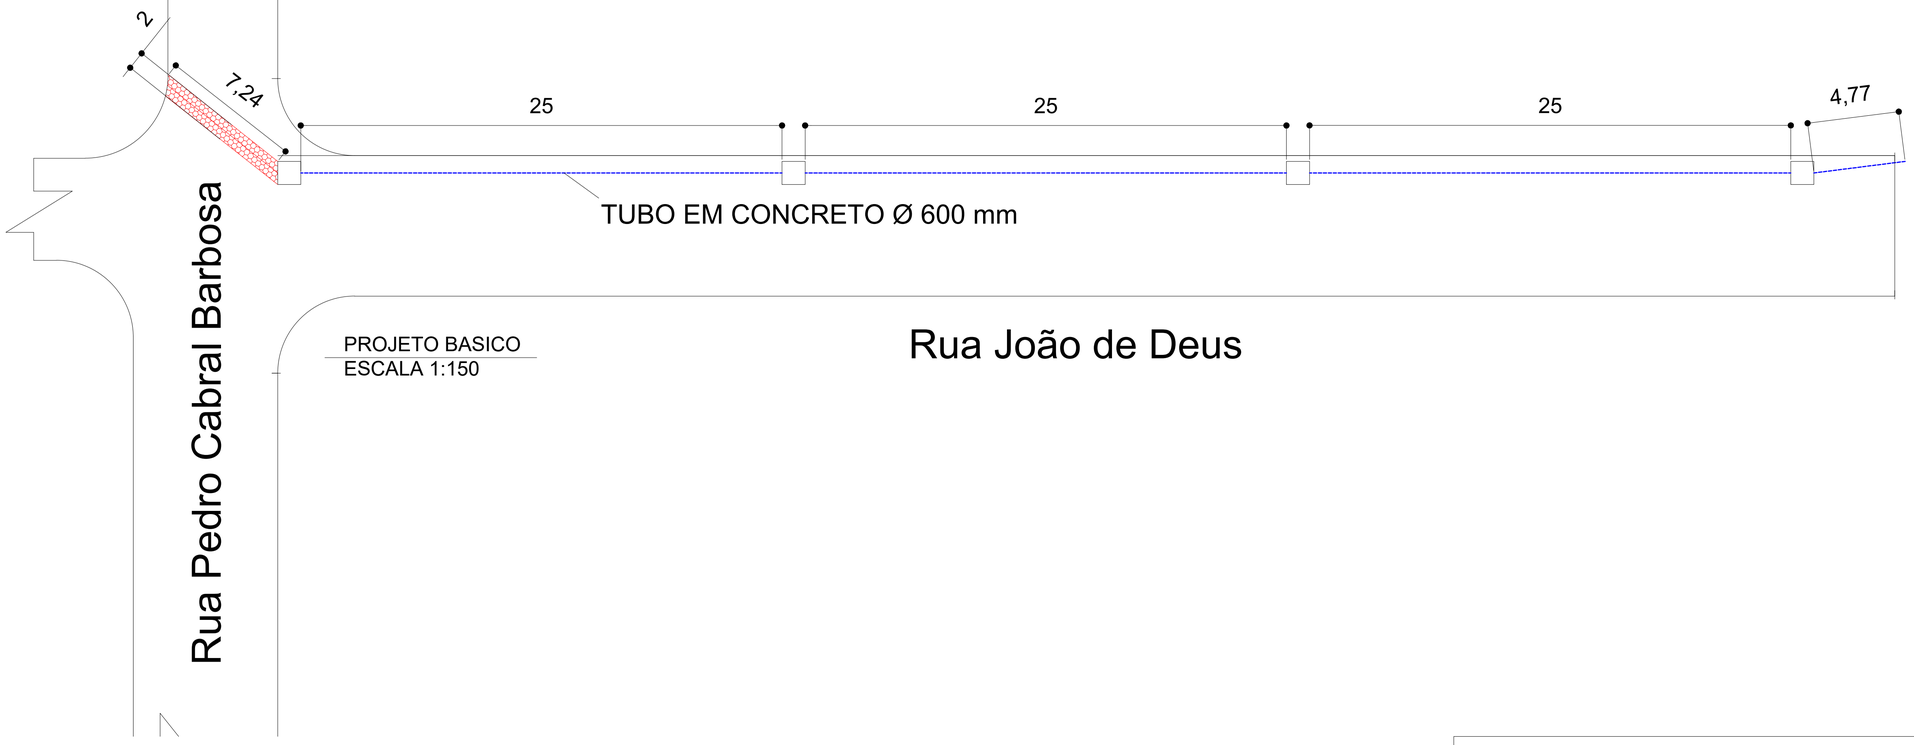

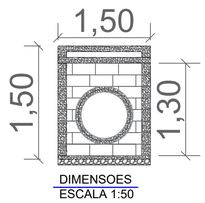

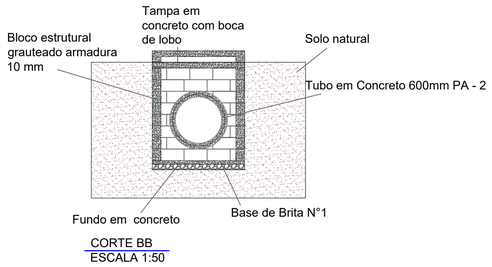

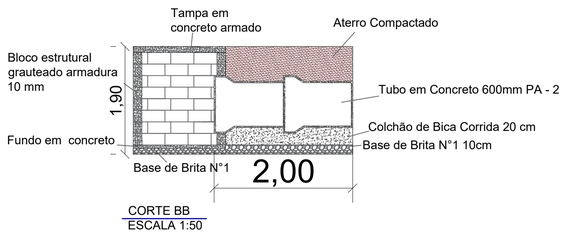

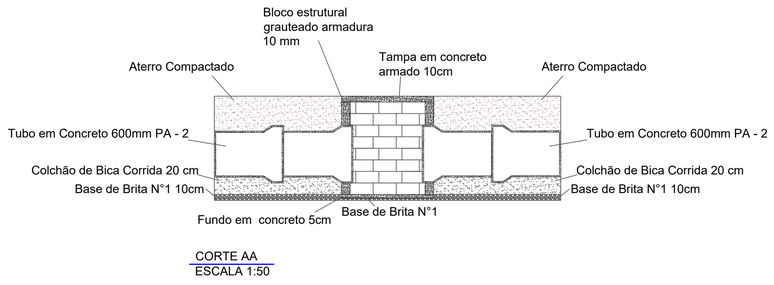

PROJETO BÁSICO

PAVIMENTAÇÃO

ESCALAS: INDICADAS

FOLHA: 5/5

PREFEITURA MUNICIPAL DA ESTÂNCIA BALNEÁRIA DE UBATUBA
Rua Dona Maria Alves, 865 - Ubatuba - SP - CEP 11690-156 - Tel.: (012) 3834-1000

ASSUNTO: DRENAGEM SUBTERRANEA EM VIAS BAIRRO DO PEREQUE MIRIM

LOCAL: RUA JOAO DEUS - PEREQUE MIRIM - UBATUBA

PROPRIETÁRIO: PREFEITURA MUNICIPAL DE UBATUBA

Escalas indicadas

SITUAÇÃO
SEM ESCALA

QUADRO DE ÁREAS:

Declaro que a aprovação do projeto não implica no reconhecimento, por parte da Prefeitura, do direito de propriedade do terreno.

FLAVIA COMITTE DO NASCIMENTO:26485891803

Assinado digitalmente por FLAVIA COMITTE DO NASCIMENTO:26485891803
DN: cn=FLAVIA COMITTE DO NASCIMENTO:26485891803, o=ICP-Brasil, ou=Prefeitura de Ubatuba, email=contratosfaleconosco@ubatuba.sp.gov.br
Data: 2026.04.29 11:54:37 -03'00'

PREFEITURA MUNICIPAL DE UBATUBA
FLAVIA COMITTE DO NASCIMENTO

gov.br
Documento assinado digitalmente
JOSE CARLOS VITAL
Data: 29/04/2026 10:05:31-0300
Verifique em https://validar.iti.gov.br

ENG. JOSÉ CARLOS VITAL - CREA -
AUTOR DO PROJETO E RESPONSÁVEL TÉCNICO
ART:
CREA: