



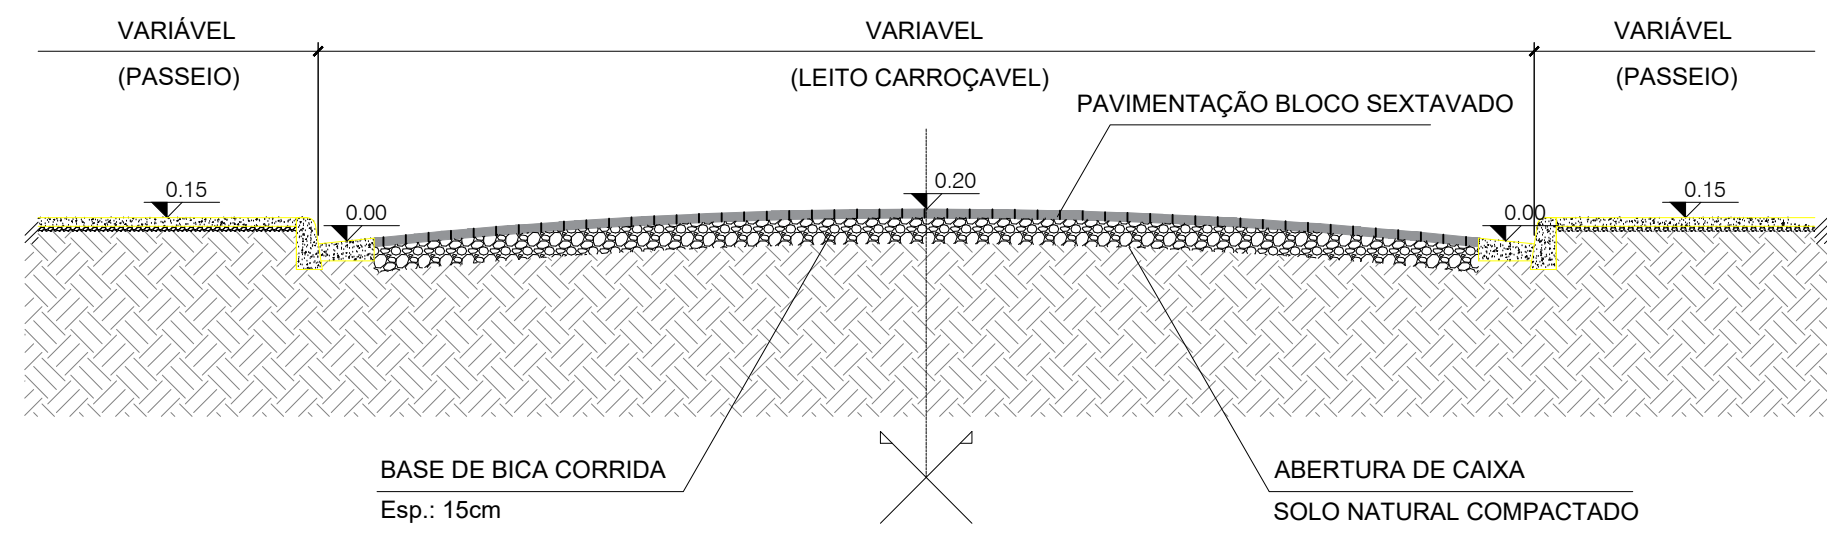


CORTE TIPO - PAVIMENTAÇÃO
ESCALA: 1:50

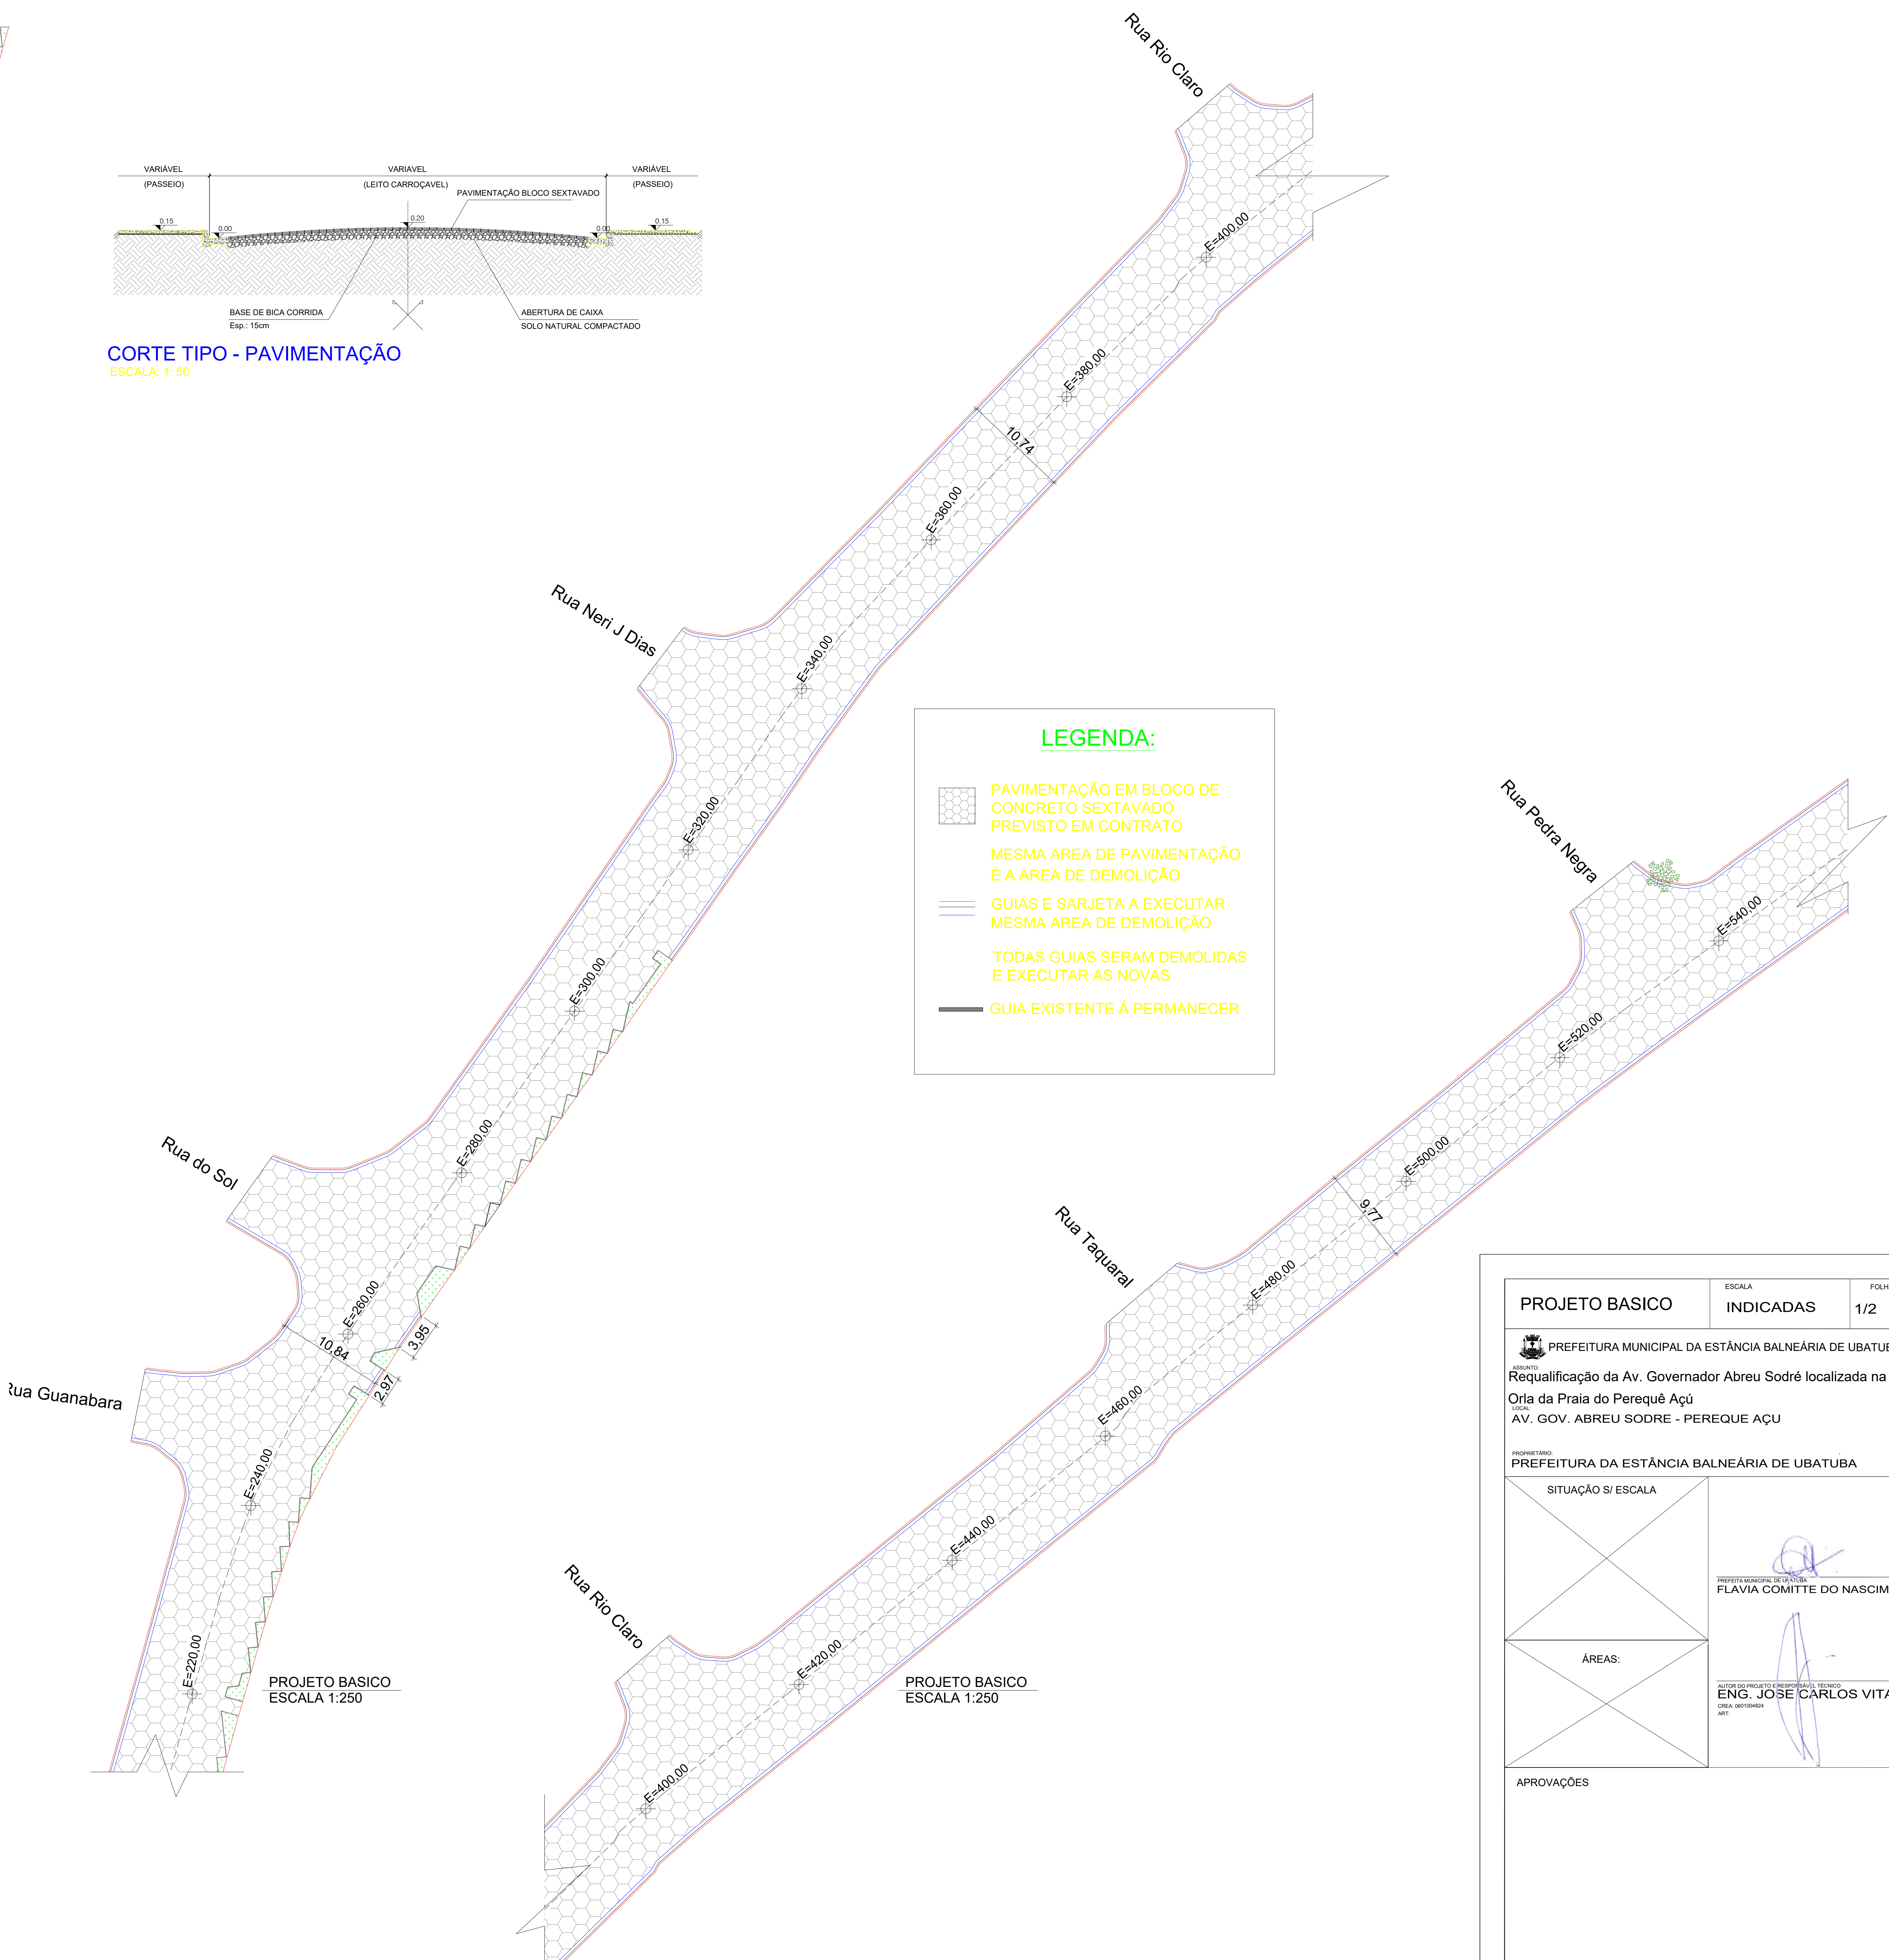

LEGENDA:

- PAVIMENTAÇÃO EM BLOCO DE CONCRETO SEXTAVADO PREVISTO EM CONTRATO
- MESMA AREA DE PAVIMENTAÇÃO É A AREA DE DEMOLIÇÃO
- GUIAS E SARJETA A EXECUTAR
- MESMA AREA DE DEMOLIÇÃO
- TODAS GUIAS SERAM DEMOLIDAS E EXECUTAR AS NOVAS
- GUIA EXISTENTE Á PERMANECER

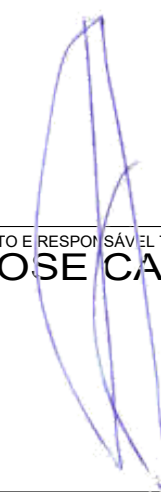PROJETO BASICO		ESCALA	FOLHA:
		INDICADAS	1/2
 PREFEITURA MUNICIPAL DA ESTÂNCIA BALNEÁRIA DE UBATUBA Requalificação da Av. Governador Abreu Sodré localizada na Orla da Praia do Perequê Açú LOCAL AV. GOV. ABREU SODRE - PEREQUE AÇU			
PROPRIETARIO:			
PREFEITURA DA ESTÂNCIA BALNEÁRIA DE UBATUBA			
SITUAÇÃO S/ ESCALA		 PREFEITA MUNICIPAL DE UBATUBA FLAVIA COMITTE DO NASCIMENTO	
ÁREAS:		 ALVARO DE LIMA JUNIOR - ENGENHEIRO DE OBRAS - 1302020 ENG. JOSÉ CARLOS VITAL CREA: 050104824 ART:	
APROVAÇÕES			