
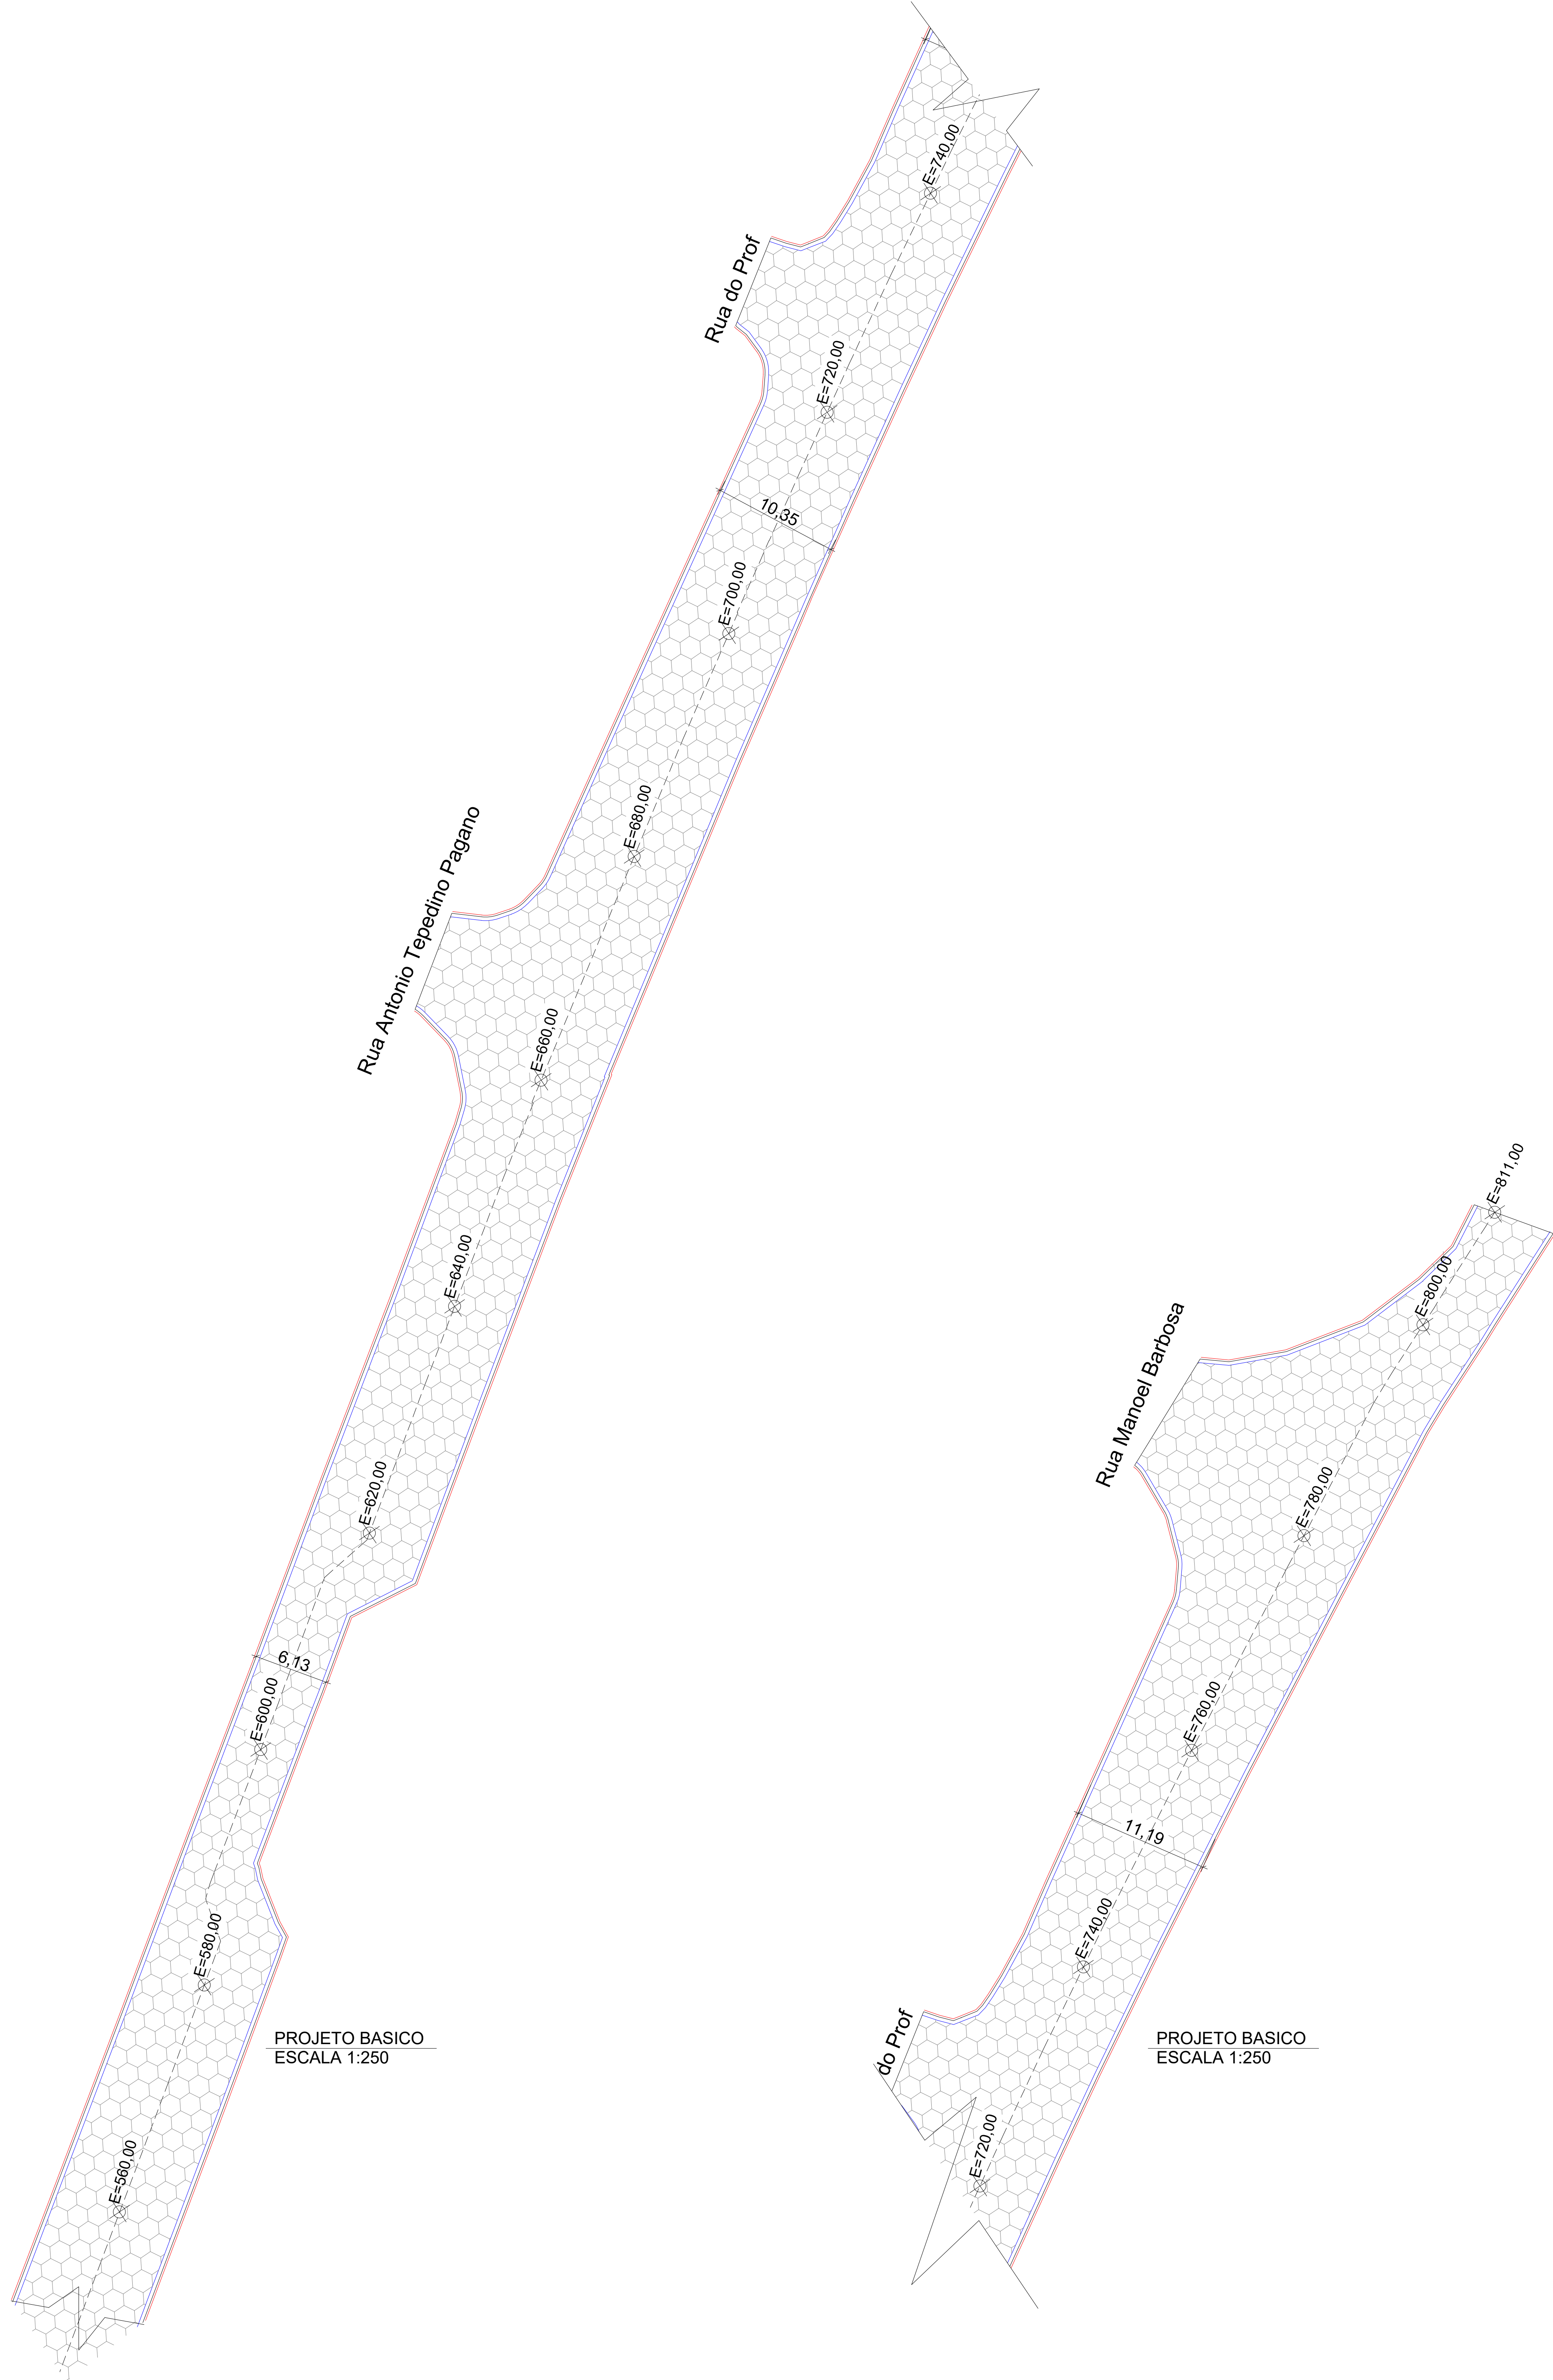


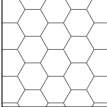

PROJETO BASICO
ESCALA 1:250

PROJETO BASICO
ESCALA 1:250

LEGENDA:


 PAVIMENTAÇÃO EM BLOCO DE CONCRETO SEXTAVADO PREVISTO EM CONTRATO

 MESMA AREA DE PAVIMENTAÇÃO É A AREA DE DEMOLIÇÃO


 GUIAS E SARJETA A EXECUTAR MESMA AREA DE DEMOLIÇÃO

 TODAS GUIAS SERAM DEMOLIDAS E EXECUTAR AS NOVAS

 GUIA EXISTENTE À PERMANECER

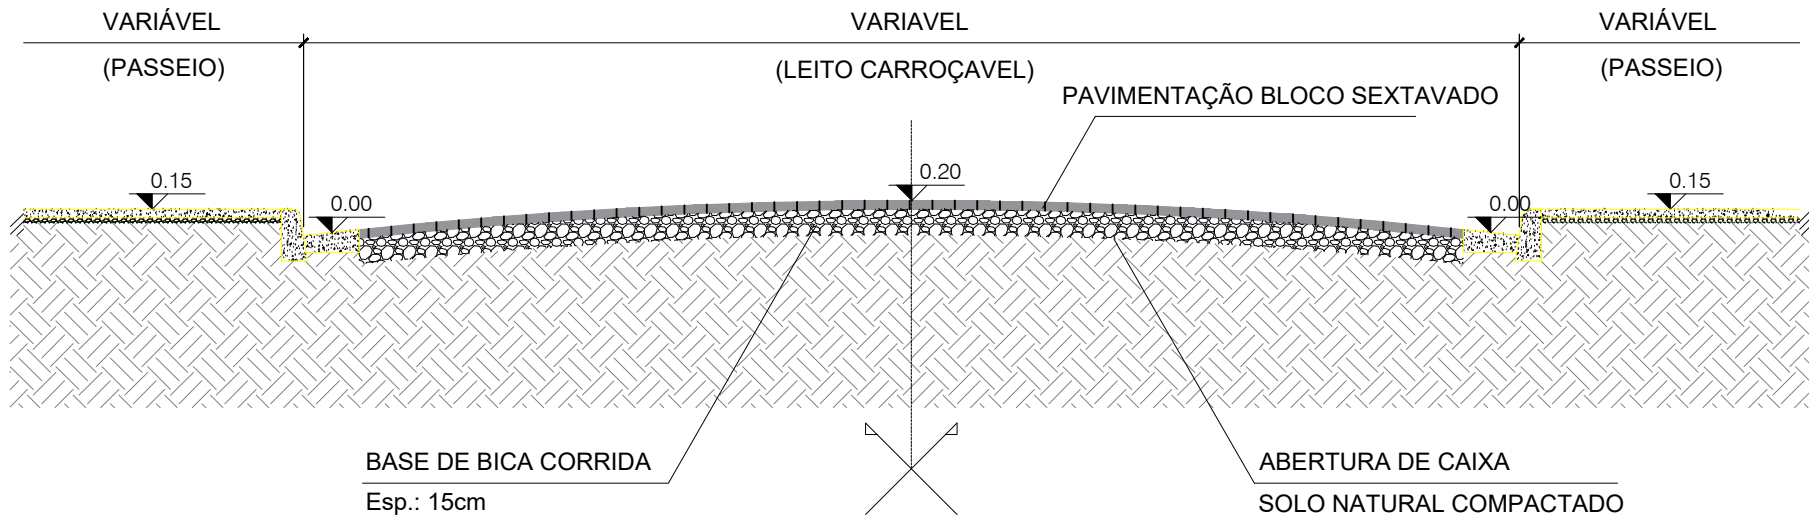

CORTE TIPO - PAVIMENTAÇÃO
ESCALA: 1:50

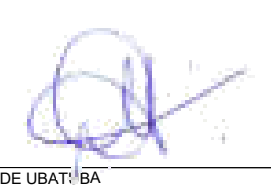PROJETO BASICO		ESCALA INDICADAS	FOLHA: 2/2
 PREFEITURA MUNICIPAL DA ESTÂNCIA BALNEÁRIA DE UBATUBA Requalificação da Av. Governador Abreu Sodré localizada na Orla da Praia do Perequê Açú LOCAL AV. GOV. ABREU SODRE - PEREQUE AÇU PROPRIETARIO PREFEITURA DA ESTÂNCIA BALNEÁRIA DE UBATUBA			
SITUAÇÃO S/ ESCALA		 PREFEITA MUNICIPAL DE UBATUBA FLAVIA COMITTE DO NASCIMENTO	
ÁREAS:		 AVULSO DE PROJETO DE REQUALIFICAÇÃO - 10/2020 ENG. JOSE CARLOS VITAL CREA: 090104824 ART	
APROVAÇÕES			