

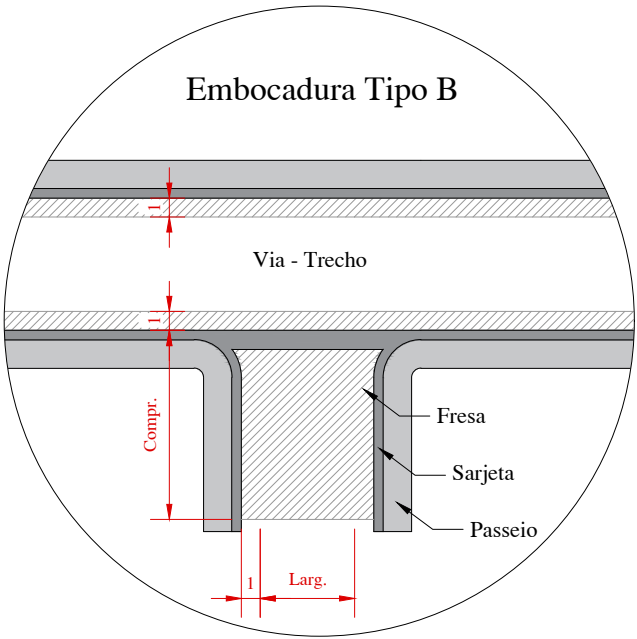
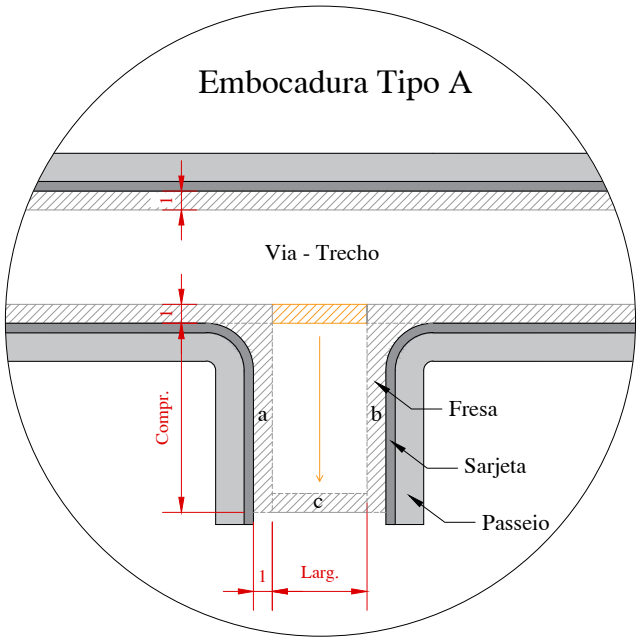
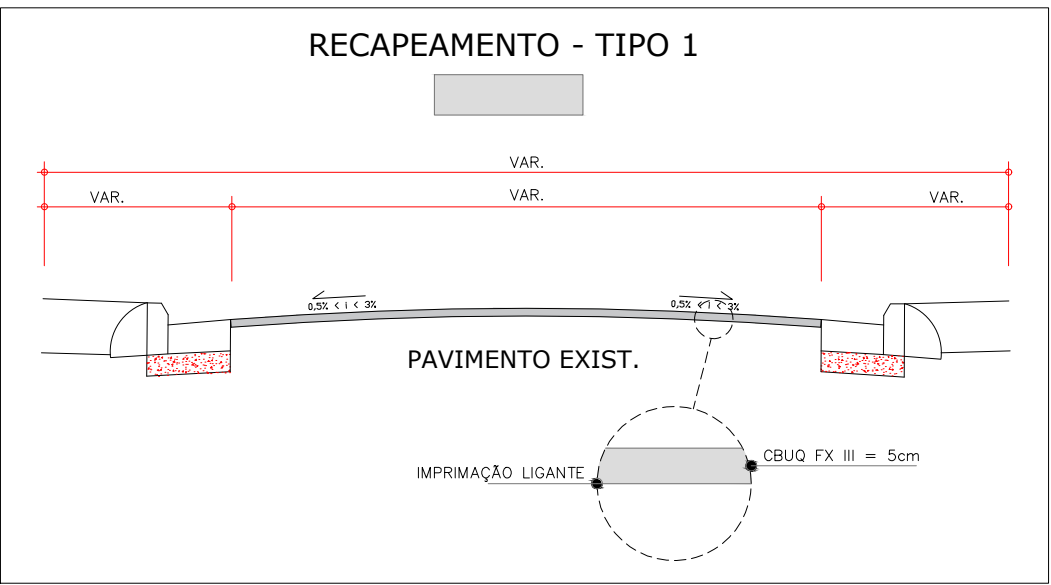


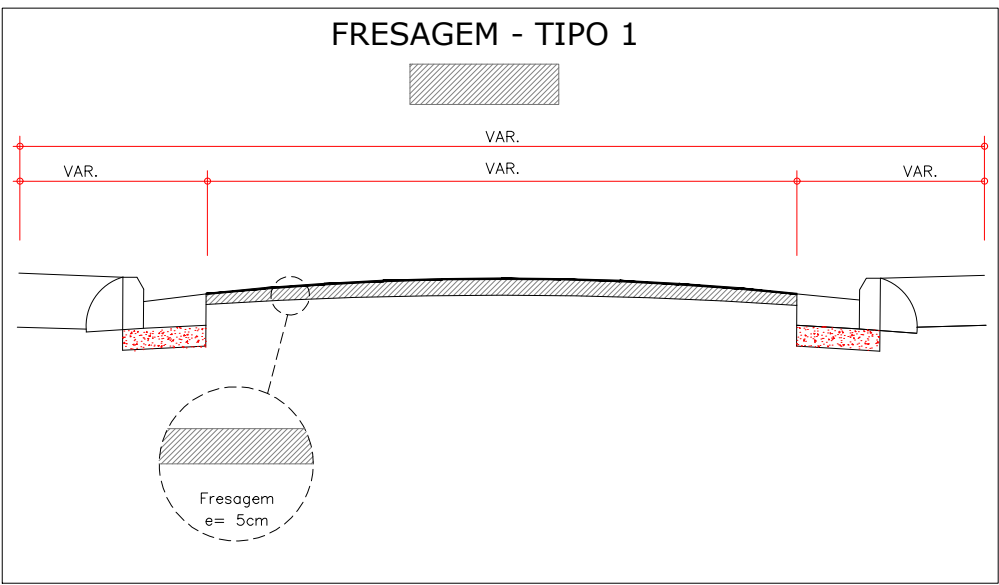

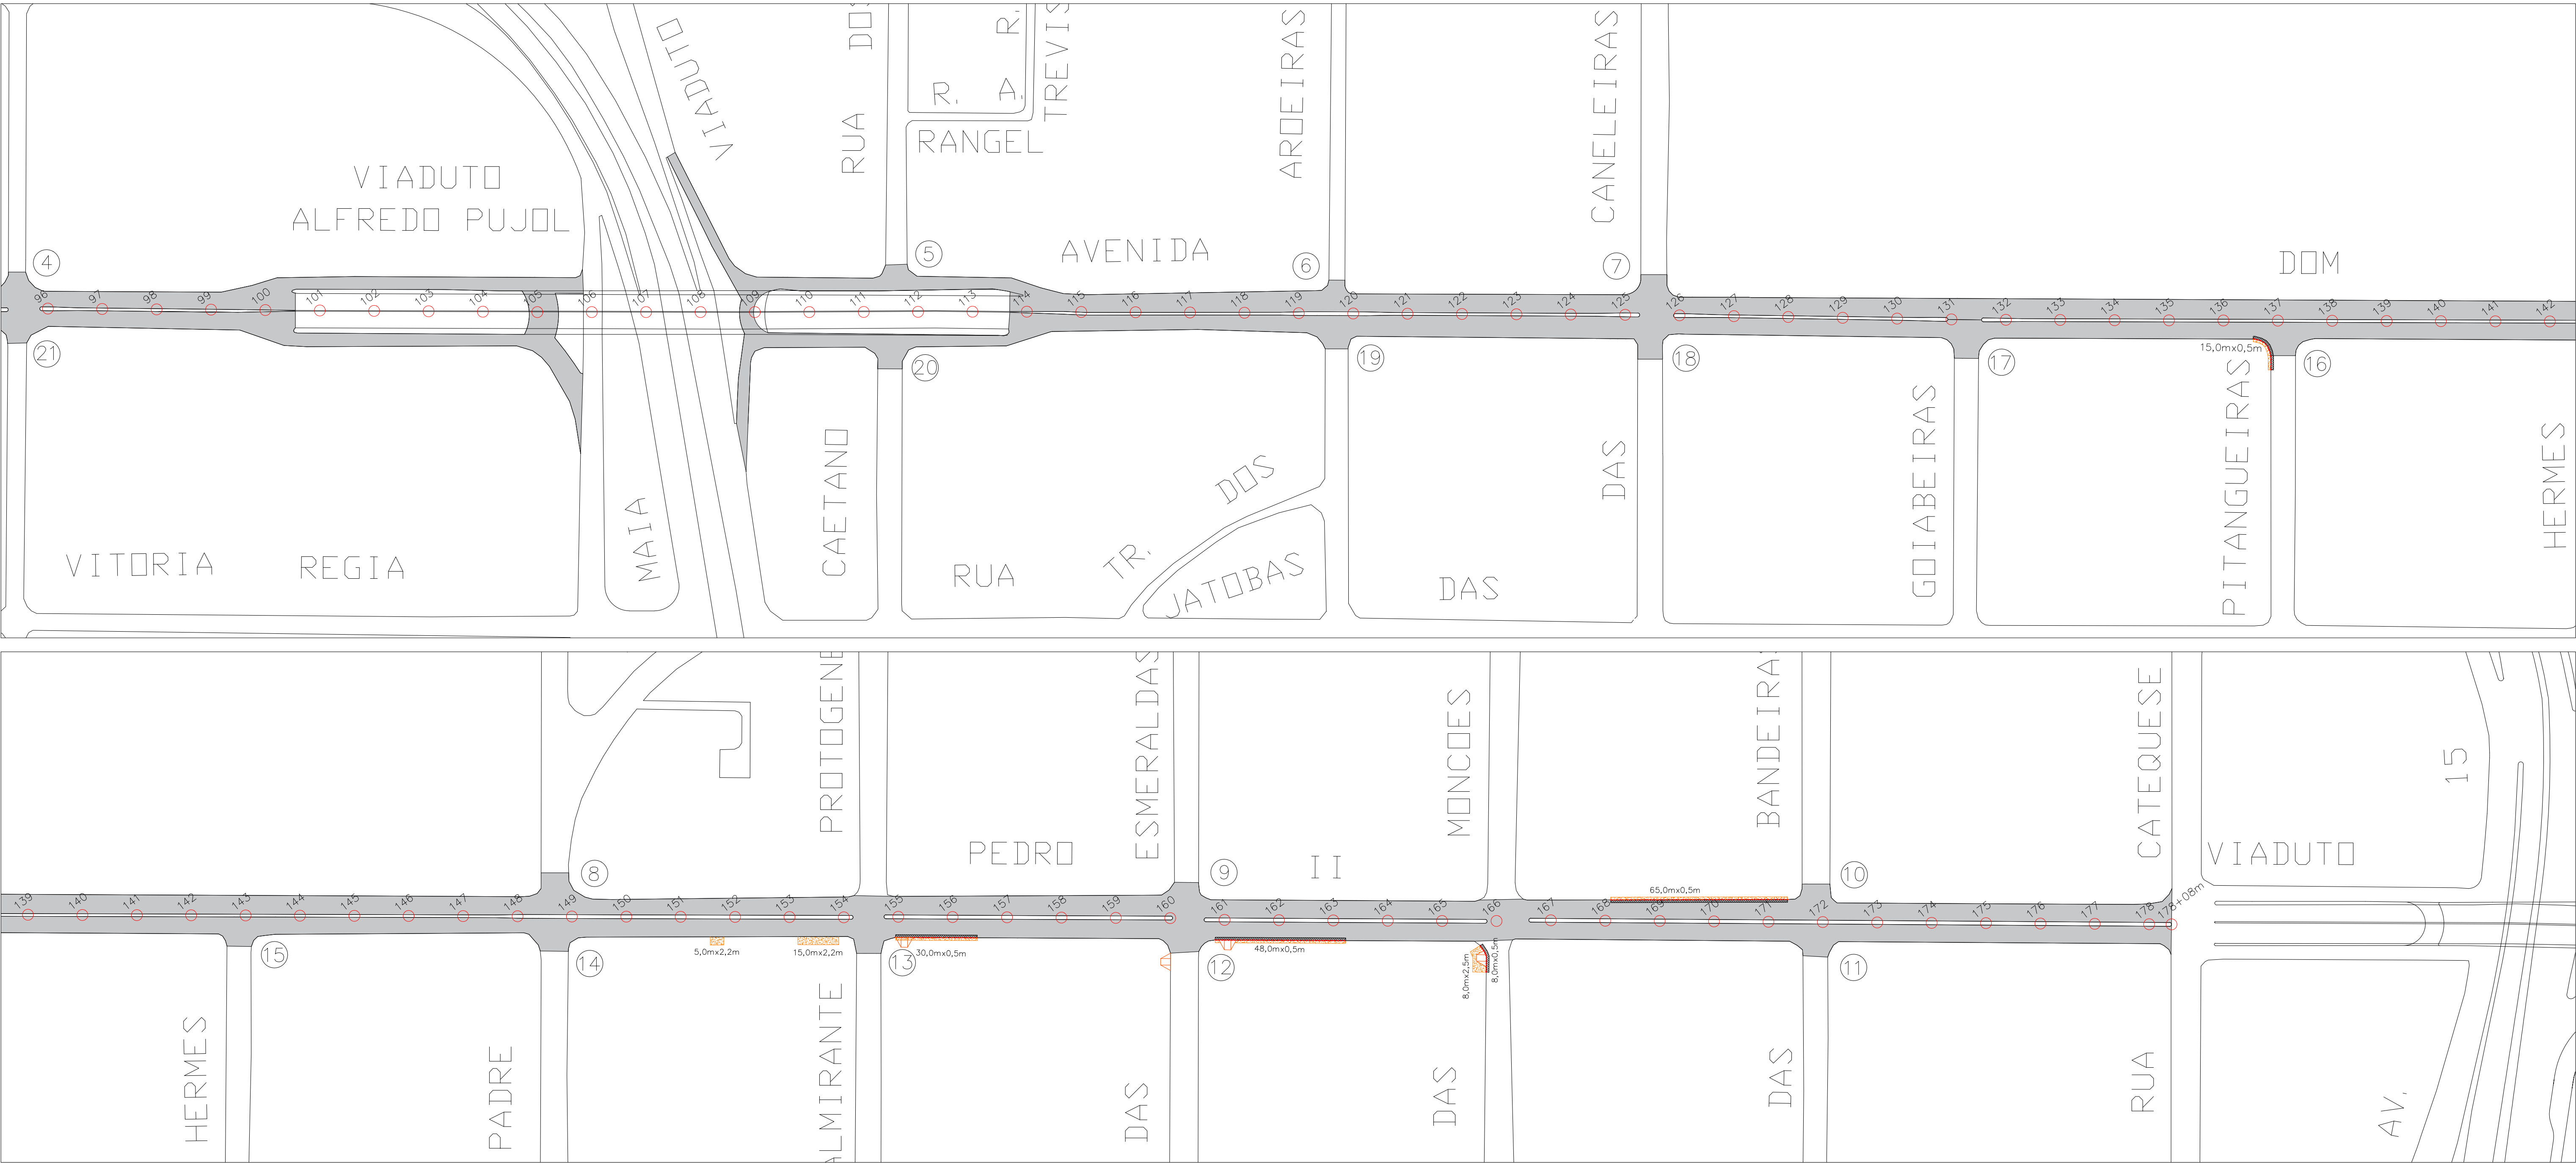

- Limite de recapeamento
- Estaqueamento a cada 20 m
- ▨ Reconstrução de Sarjeta
- ▤ Reconstrução de Passeio
- ▧ Guias a substituir
- ▩ Rampa de acessibilidade