


Rua Catequese

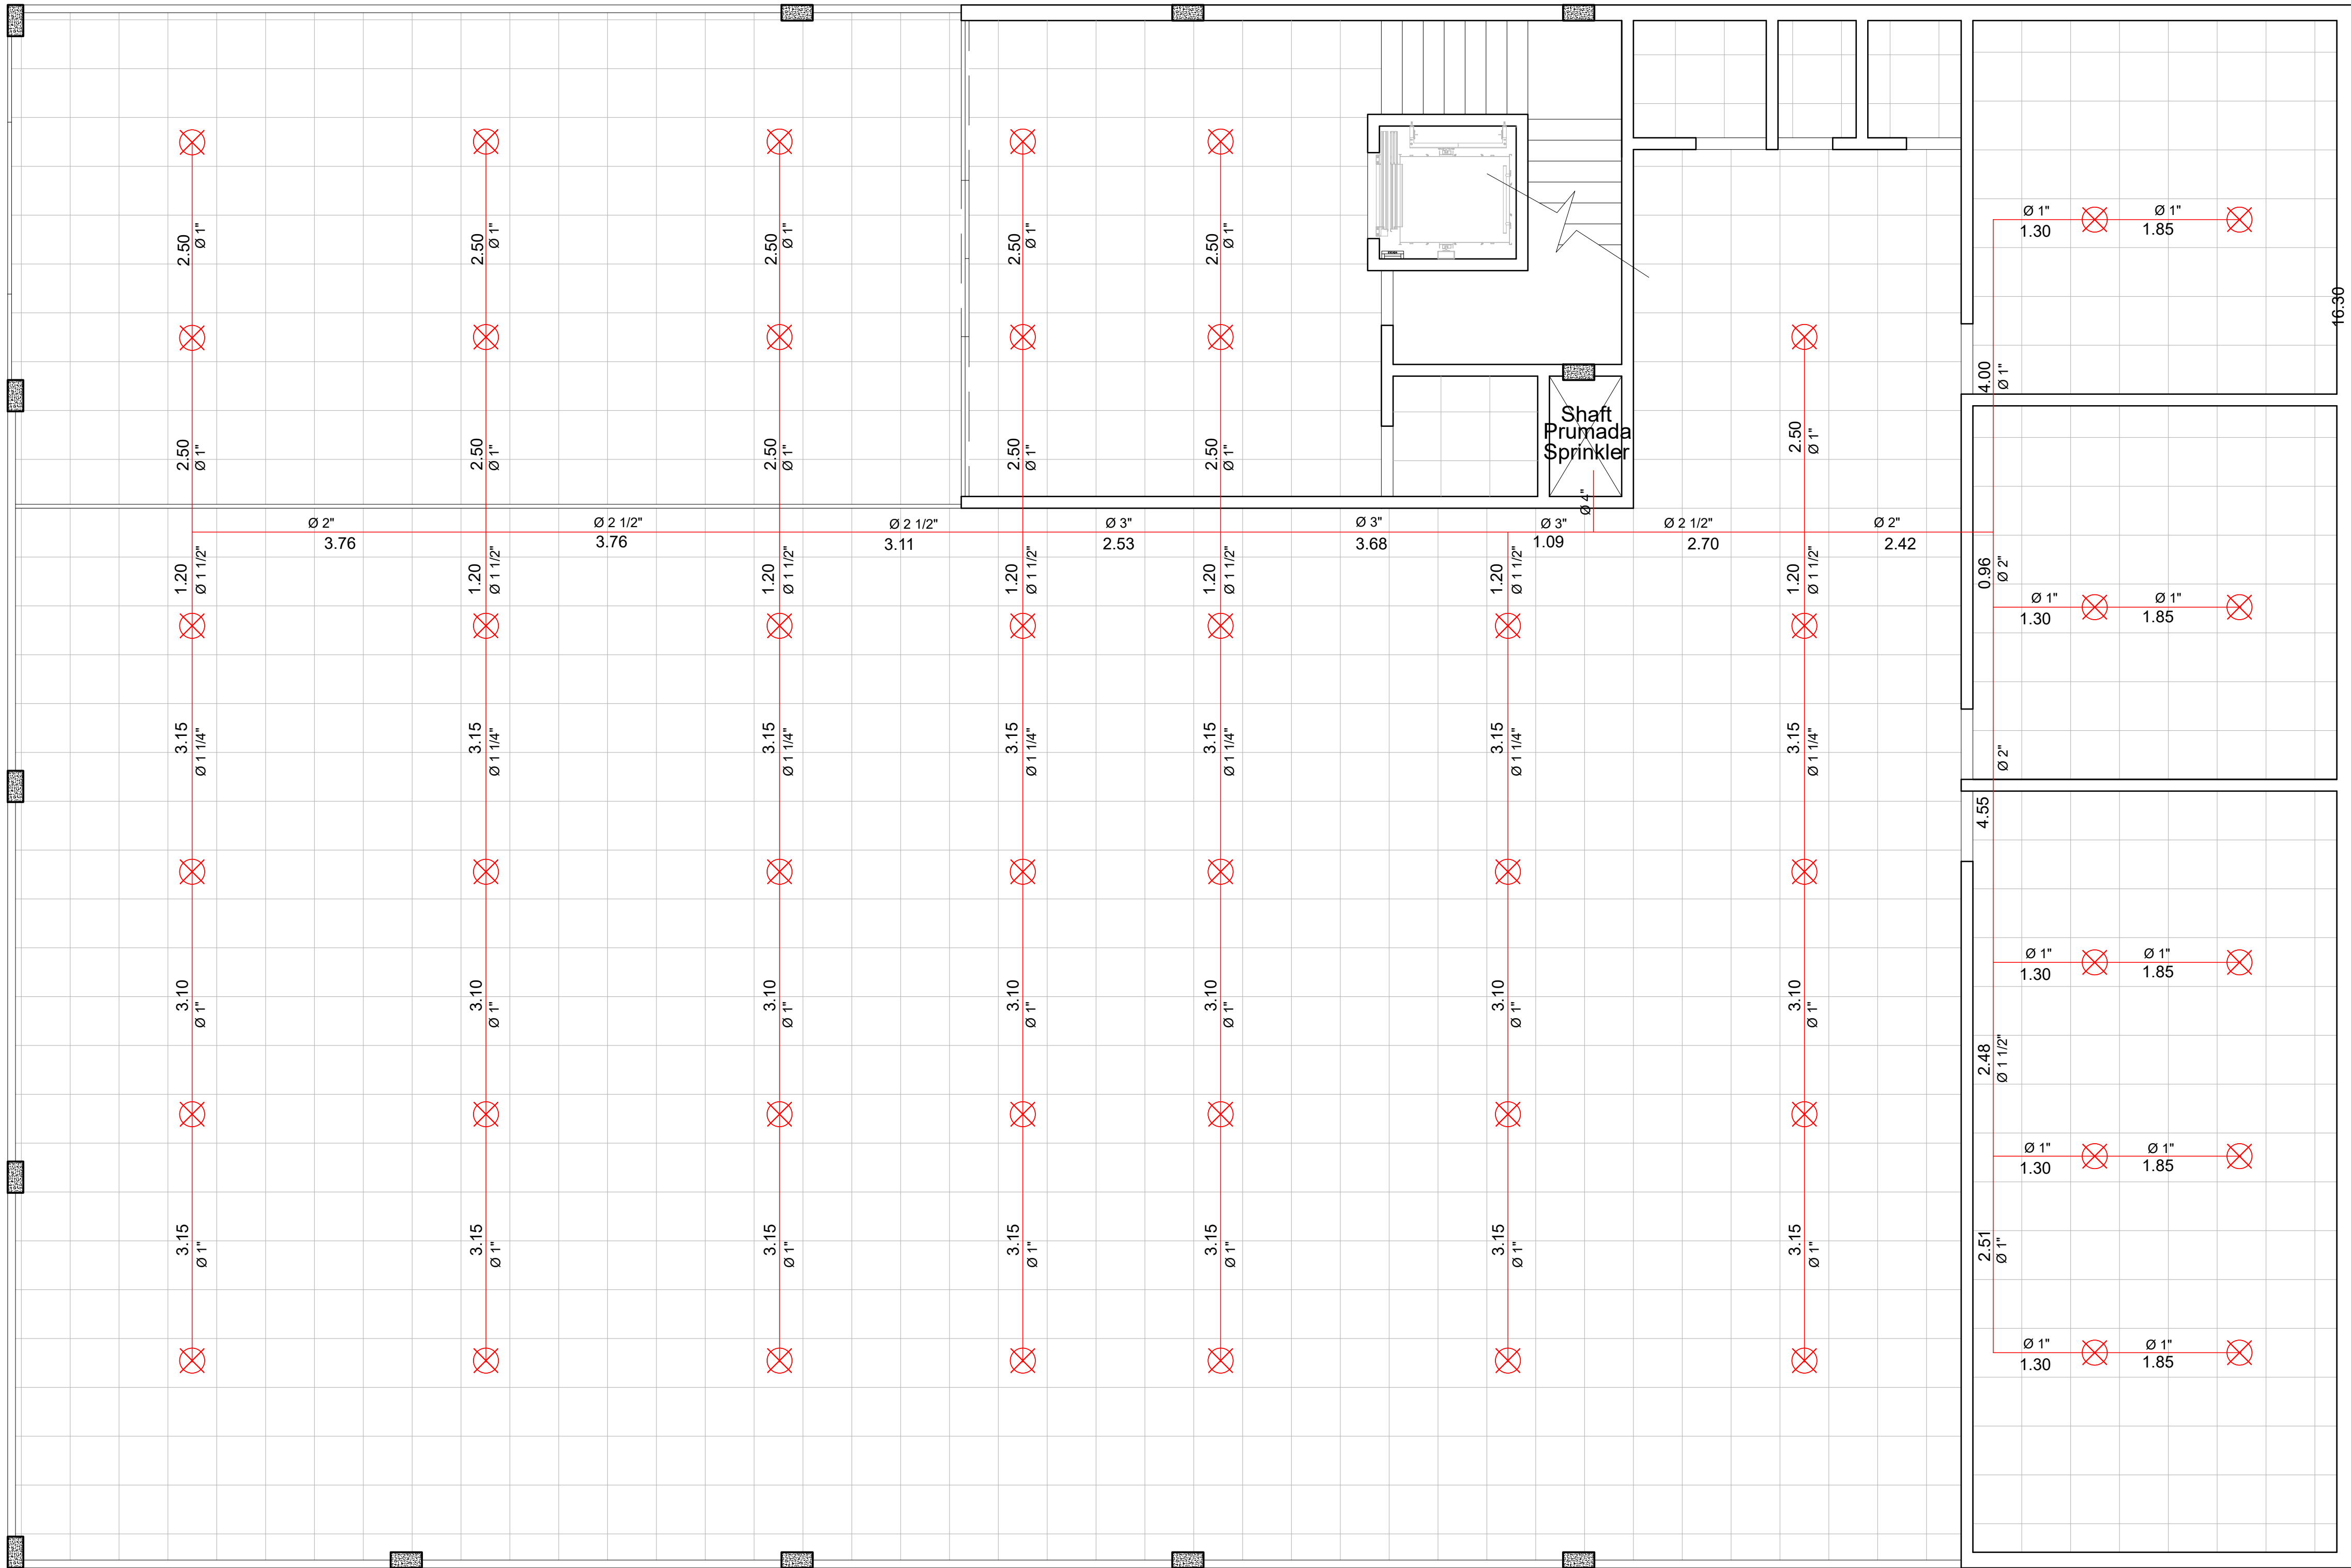

TÉRREO

LEGENDA DE CHUVEIRO AUTOMÁTICO

- CHUVEIRO AUTOMÁTICO: FATOR K=5.6 (80)
- VAZÃO MÍNIMA: 56,57 lpm
- PRESSÃO MÍNIMA: 0,5 bar
- RISCO: LEVE
- RESPOSTA: RÁPIDA
- ÁREA DE COBERTURA: 12 m2
- TEMPERATURA: 74°C
- INSTALAÇÃO: PENDENTE

— TUBULAÇÃO SPRINKLER
Ø DIÂMETRO NOMINAL DA TUBULAÇÃO

CLIENTE PREFEITURA MUNICIPAL DE SANTO ANDRÉ			ENDEREÇO RUA CATEQUESE - SANTO ANDRÉ - SP		
PROJETO CONSTRUÇÃO DE NOVO PRÉDIO - NEXUS 500			DESENHO COMBATE AO INCÊNDIO		
ESCALA 1:50	FORMATO DA FOLHA A1	DATA 09/10/2025			
FOLHA	01/10	REVISÃO R00			