


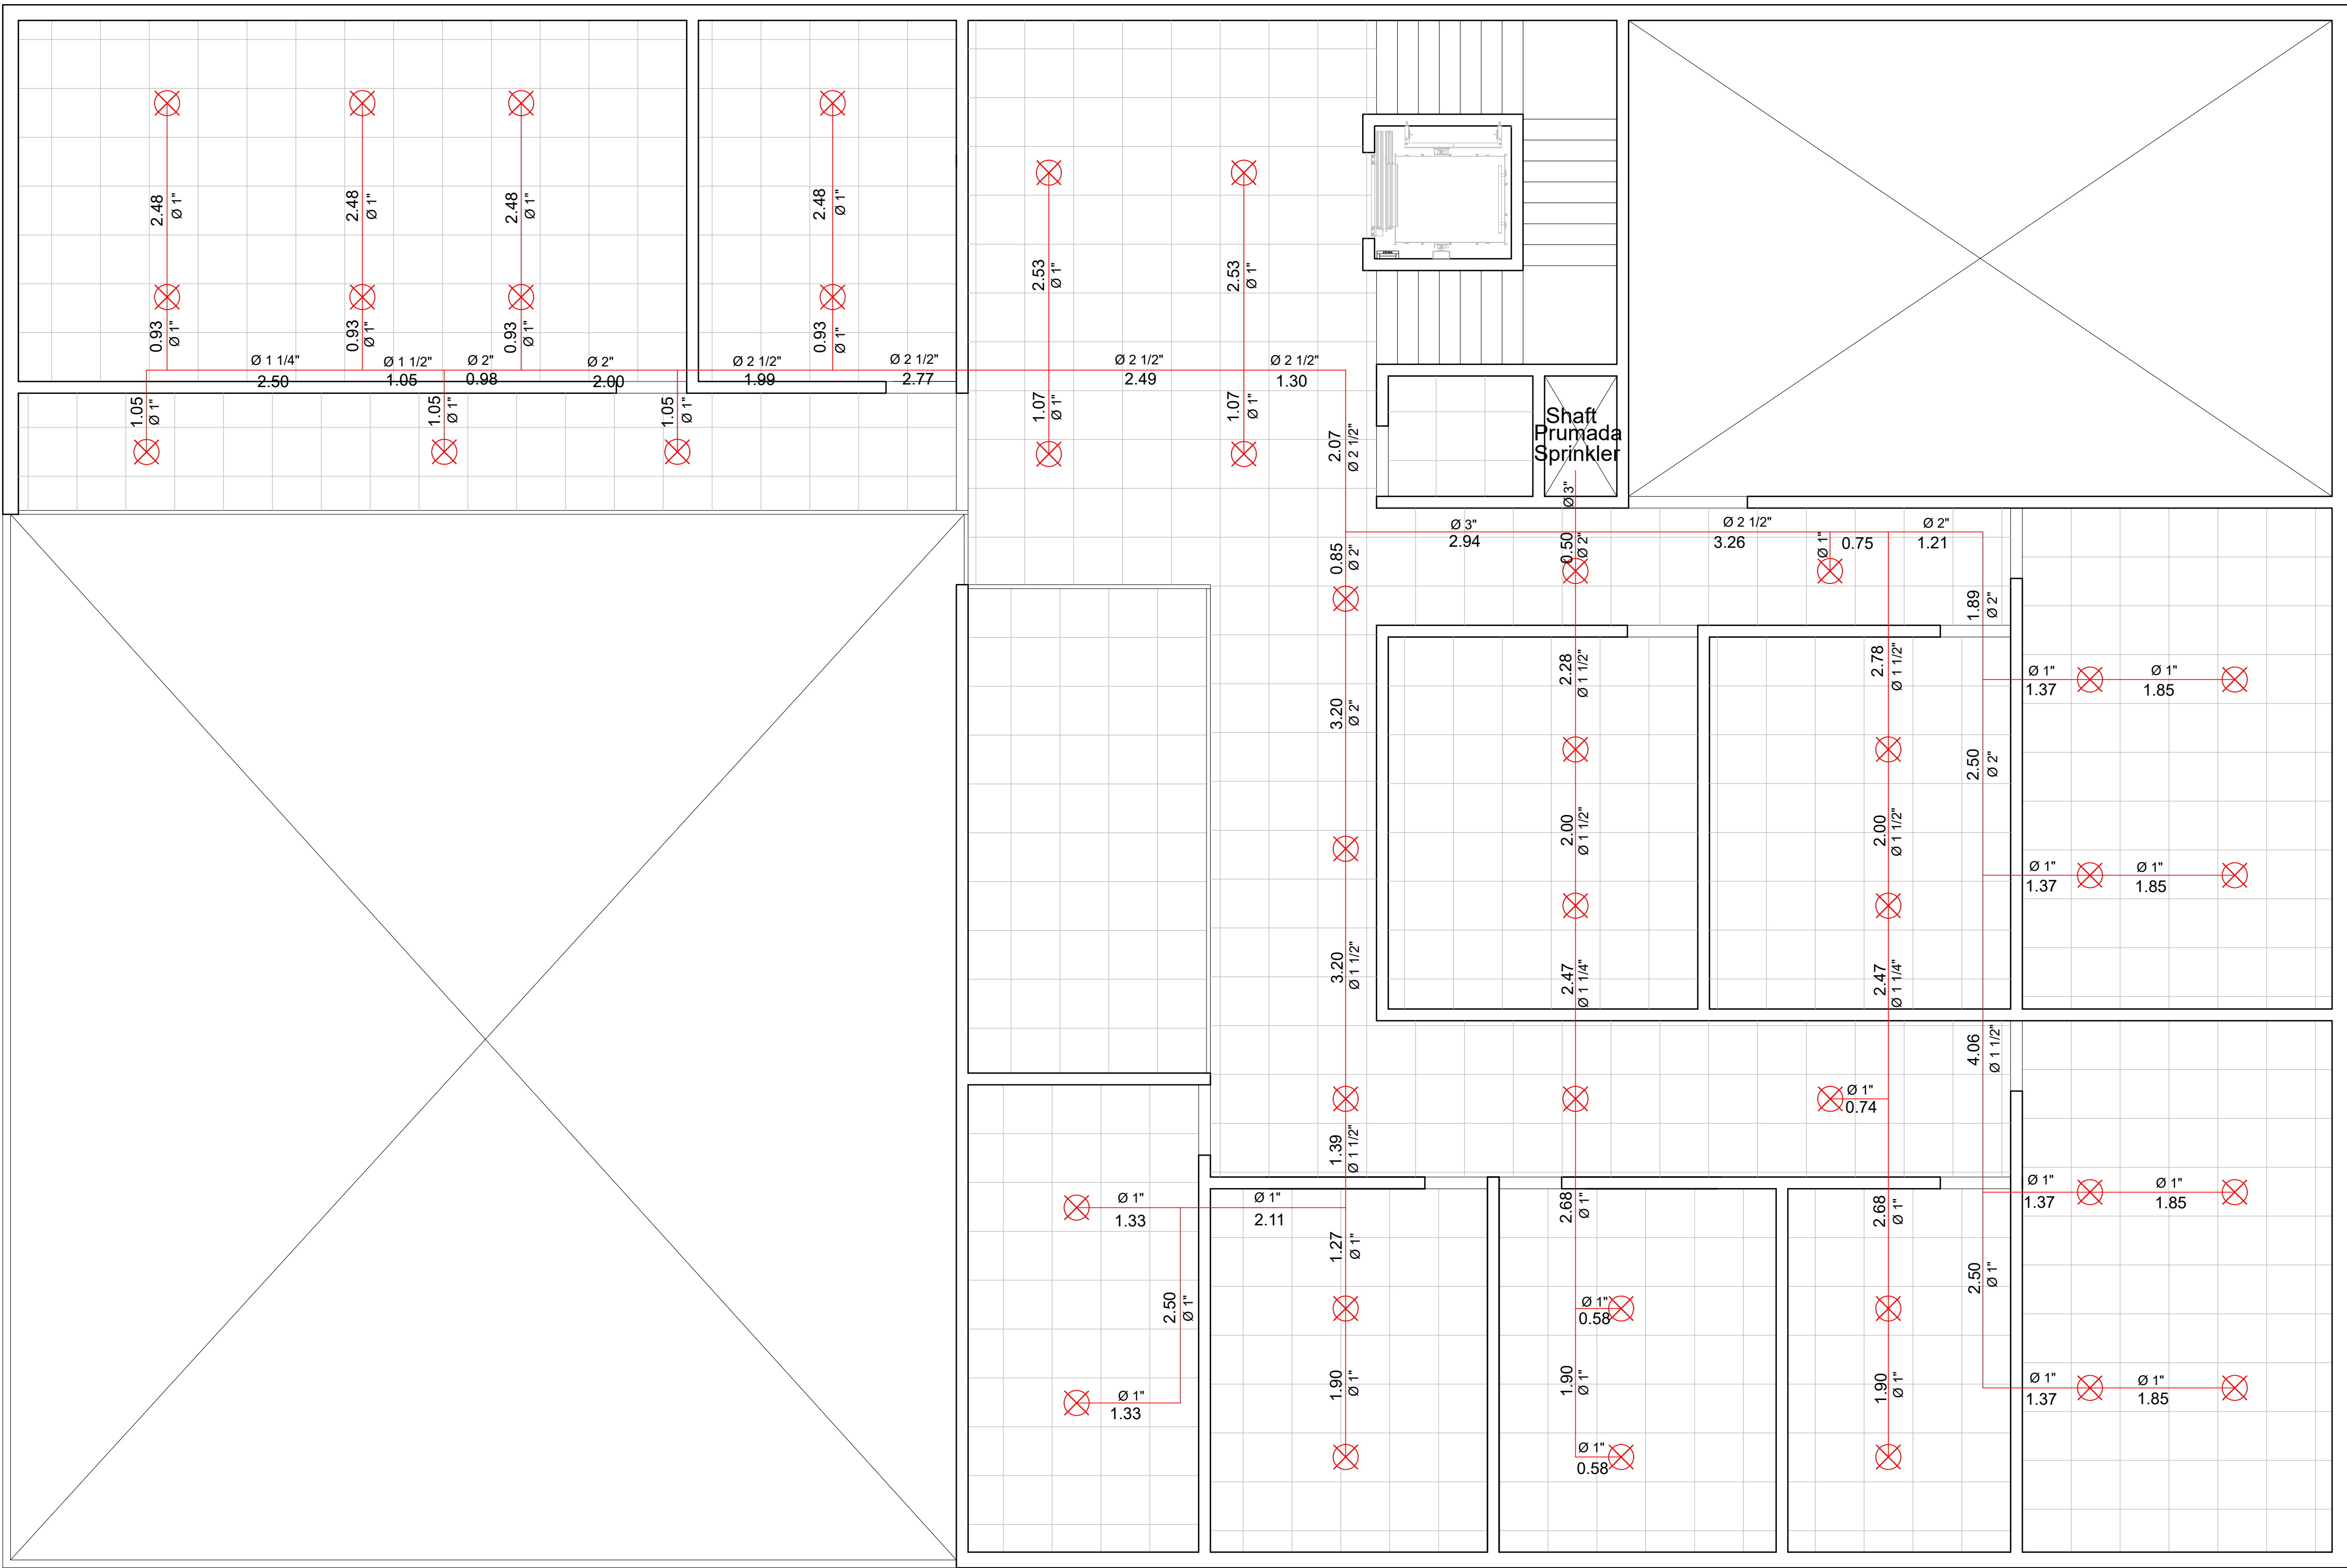

1º PAVIMENTO

LEGENDA DE CHUVEIRO AUTOMÁTICO

- CHUVEIRO AUTOMÁTICO: FATOR K=5.6 (80)
- VAZÃO MÍNIMA: 56,57 lpm
- PRESSÃO MÍNIMA: 0,5 bar
- RISCO: LEVE
- RESPOSTA: RÁPIDA
- ÁREA DE COBERTURA: 12 m2
- TEMPERATURA: 74°C
- INSTALAÇÃO: PENDENTE

TUBULAÇÃO SPRINKLER

Ø

DIÂMETRO NOMINAL DA TUBULAÇÃO

CLIENTE		ENDEREÇO	
PREFEITURA MUNICIPAL DE SANTO ANDRÉ		RUA CATEQUESE - SANTO ANDRÉ - SP	
PROJETO		DESENHO	
CONSTRUÇÃO DE NOVO PRÉDIO - NEXUS 500		COMBATE AO INCÊNDIO	
ESCALA	FORMATO DA FOLHA	DATA	
1:50	A1	09/10/2025	
FOLHA	REVISÃO		
02/10	R00		