


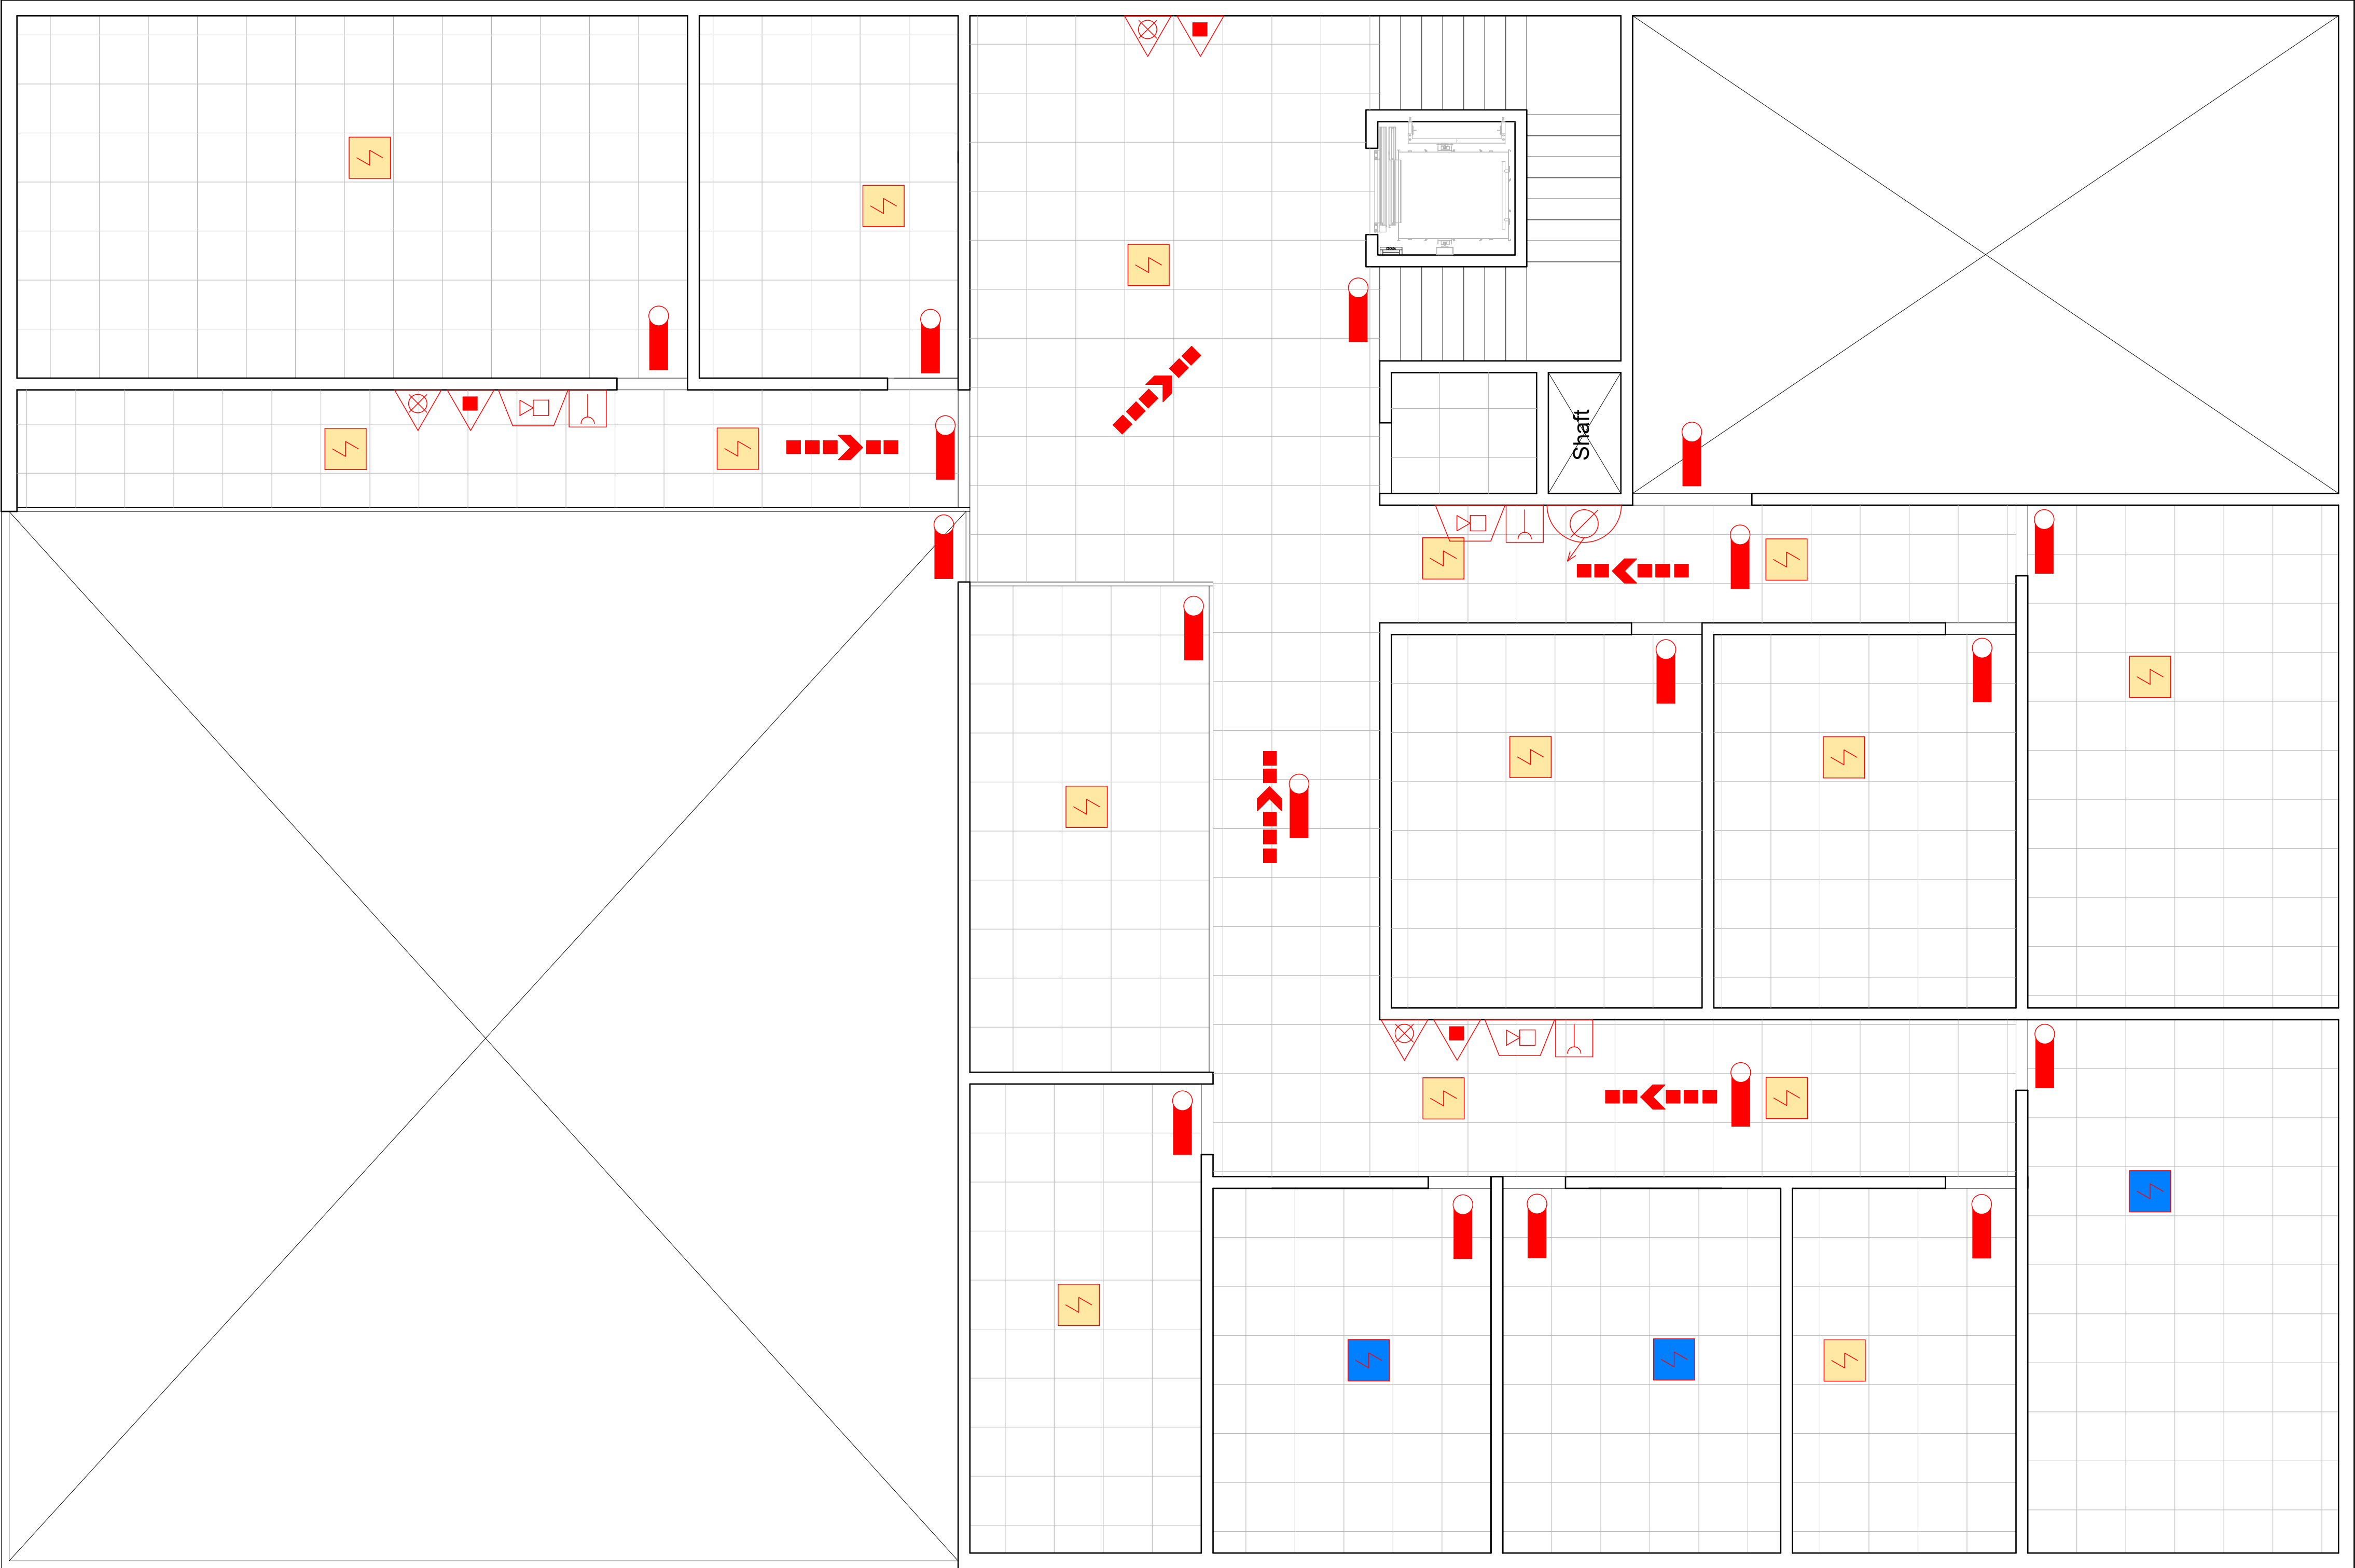

1º PAVIMENTO

LEGENDA DE EQUIPAMENTOS DE PREVENÇÃO E COMBATE A INCÊNDIO		
SISTEMA DE DETECÇÃO E ALARME	SISTEMA DE HIDRANTE	SISTEMA DE SAÍDA DE EMERGÊNCIA
 AVISADOR SONORO E VISUAL	 HIDRANTE SIMPLES COM ABRIGO	 DIREÇÃO DO FLUXO DA ROTA DE FUGA
 ACIONADOR MANUAL DO SISTEMA DE ALARME SONORO DE INCÊNDIO	SISTEMA DE EXTINTORES	 SAÍDA FINAL DA ROTA DE FUGA
 DETECTOR DE FUMAÇA ENDEREÇÁVEL	 PÓ QUÍMICO SÊCO-ABC 3A/20 BC	 PORTA CORTA FOGO TIPO P-90
 DETECTOR DE TEMPERATURA ENDEREÇÁVEL	 ÁGUA PRESSURIZADA	HAVERÁ CORRIMÃO NAS ESCADAS CONFORME NORMAS DO CB
SISTEMA DE LUMINÁRIA DE EMERGÊNCIA	 GÁS CARBÔNICO (CO2)	
 PONTO DE LUZ DE EMERGÊNCIA BLOCO AUTON. ou LIGADO AO GERADOR AUTONOMIA MÍNIMA = 1.00Hr	 PÓ QUÍMICO SÊCO-BC	

CLIENTE PREFEITURA MUNICIPAL DE SANTO ANDRÉ		ENDEREÇO RUA CATEQUESE - SANTO ANDRÉ - SP	
PROJETO CONSTRUÇÃO DE NOVO PRÉDIO - NEXUS 500		DESENHO COMBATE AO INCÊNDIO	
ESCALA 1:50	FORMATO DA FOLHA A1	DATA 09/10/2025	
TÍTULO PROJETO DE DIMENSIONAMENTO E DISTRIBUIÇÃO DE DETECÇÃO E ALARME - 1º PAVIMENTO	FOLHA 06/10	REVISÃO R00	