

ANEXO VI

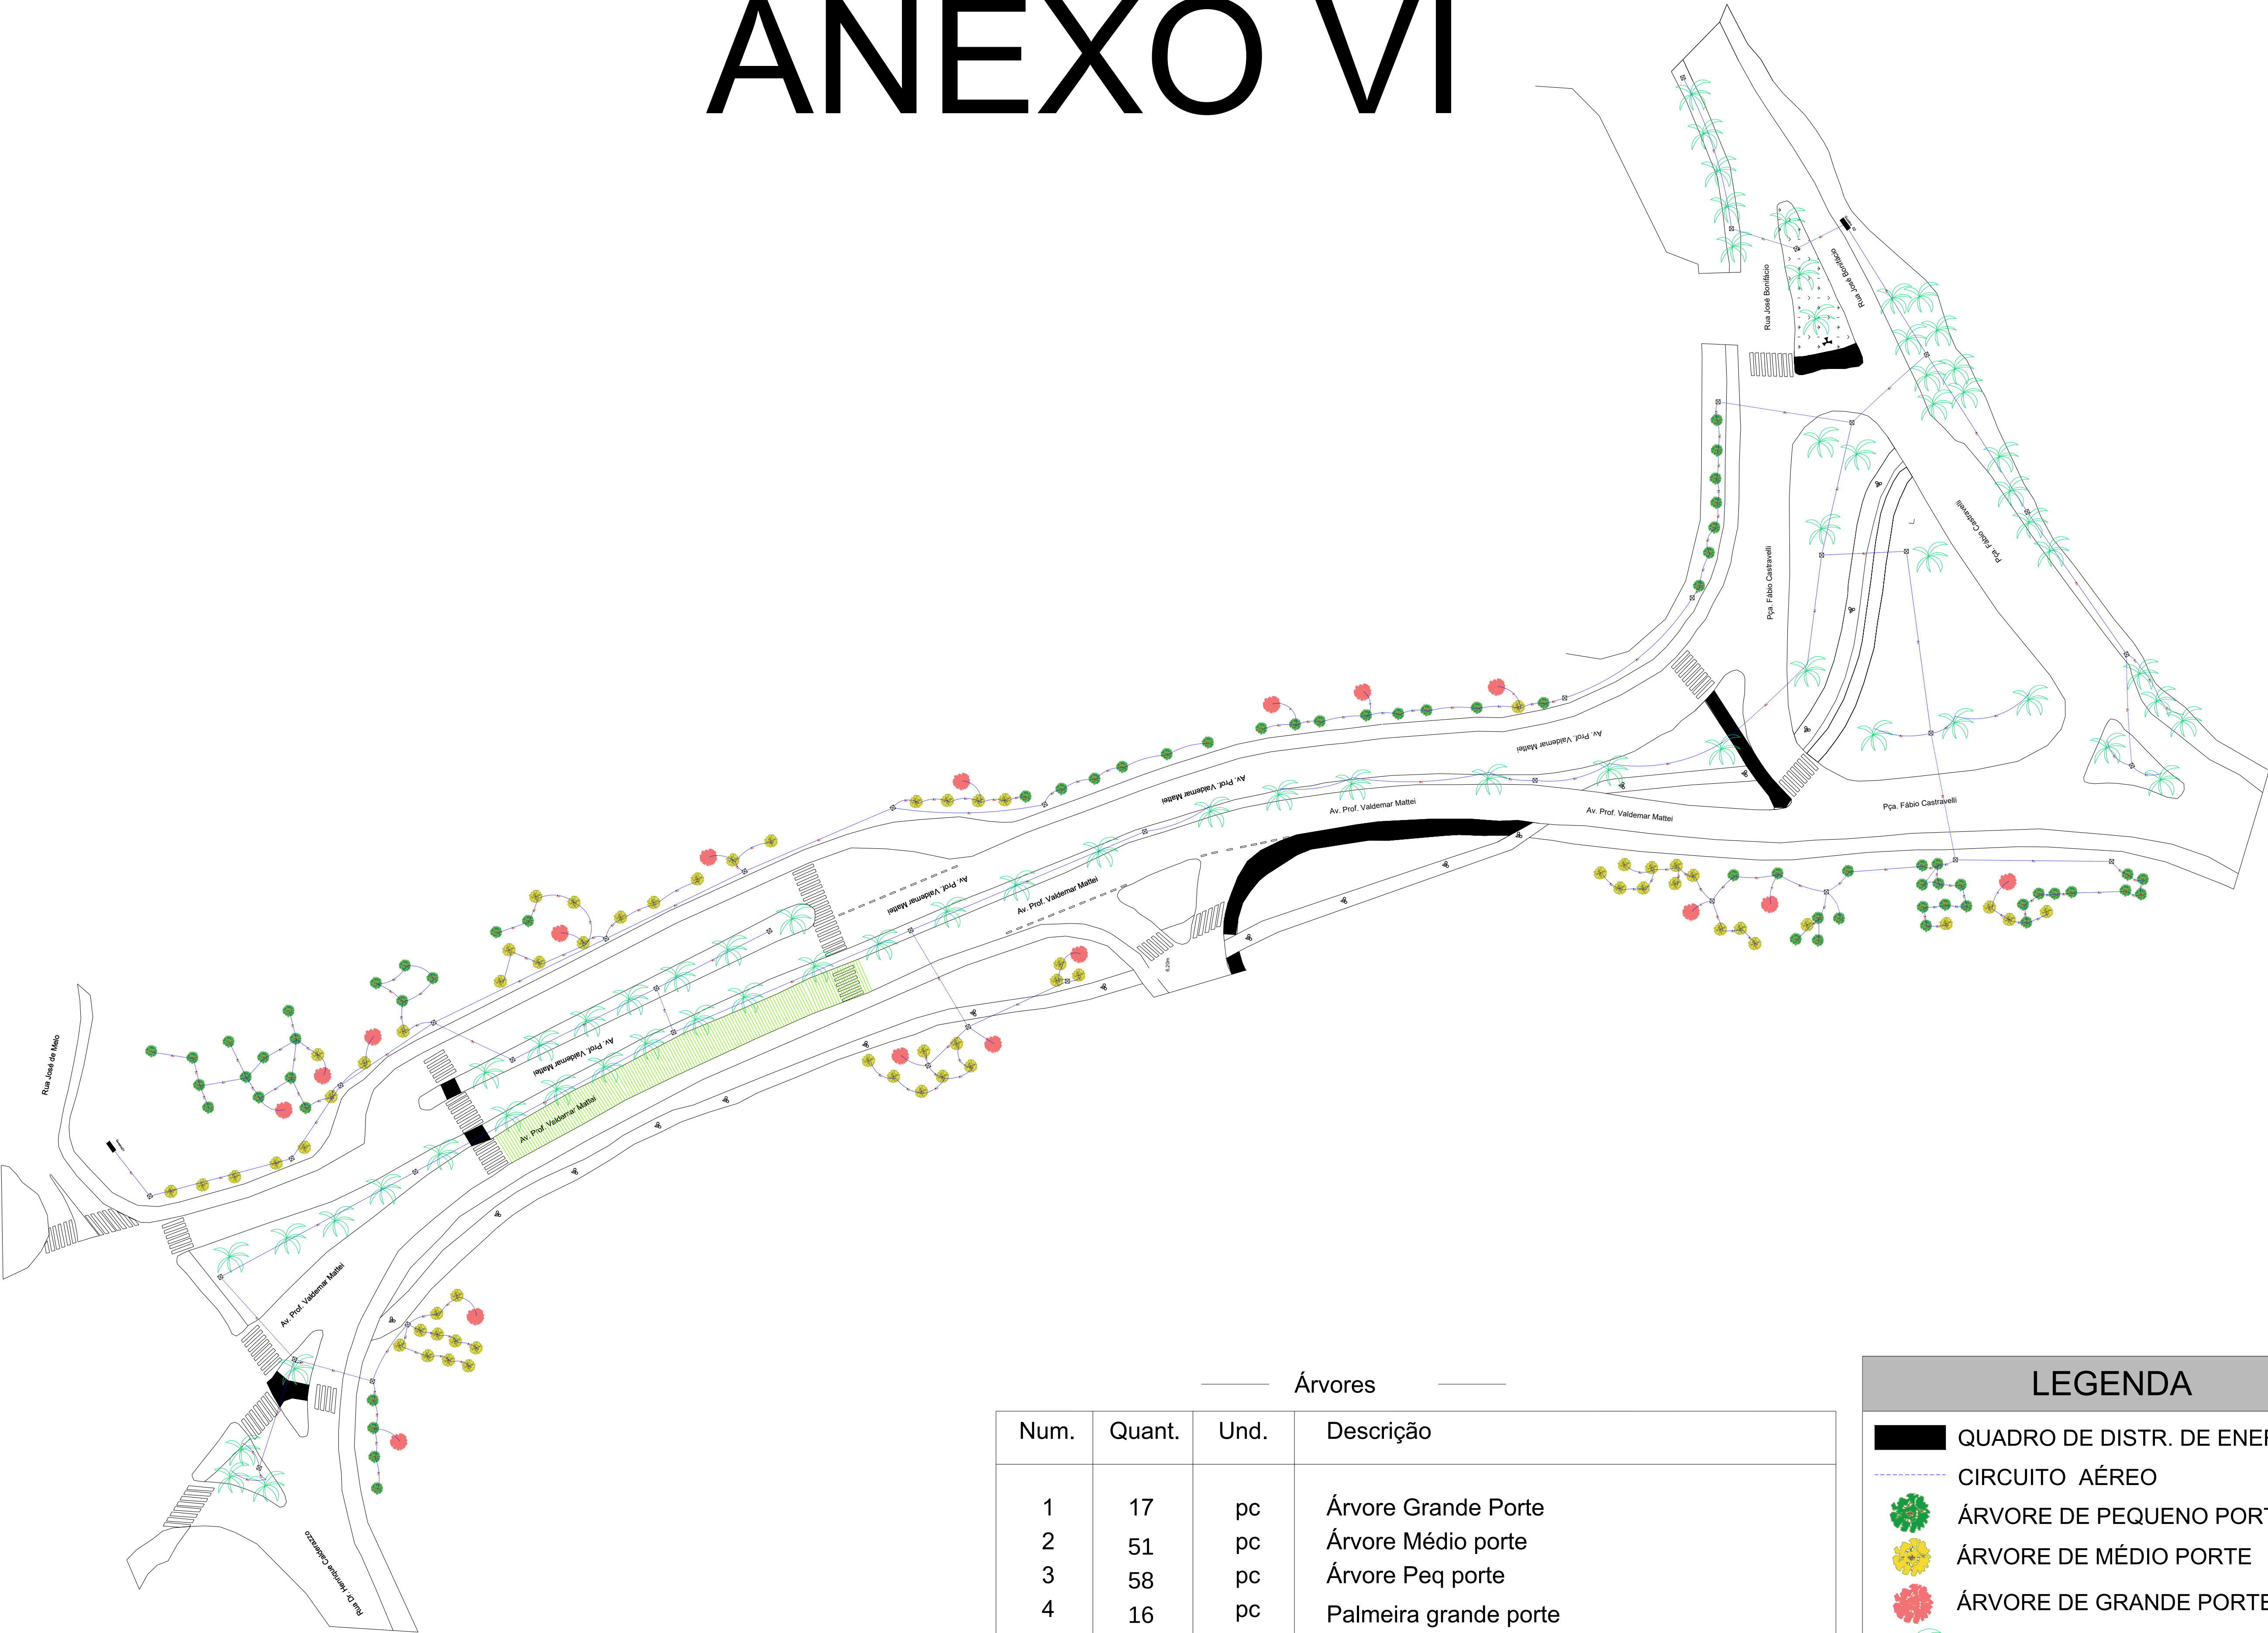


Imagem 01
levantamento de árvores, palmeiras e Túnel.

Árvores			
Num.	Quant.	Und.	Descrição
1	17	pc	Árvore Grande Porte
2	51	pc	Árvore Médio porte
3	58	pc	Árvore Peq porte
4	16	pc	Palmeira grande porte
5	20	pc	Palmeira médio porte
6	20	pc	Palmeira pequeno porte
7	23.200	m	Cordão Luminoso Led - Túnel

LEGENDA	
	QUADRO DE DISTR. DE ENERGIA
	CIRCUITO AÉREO
	ÁRVORE DE PEQUENO PORTE
	ÁRVORE DE MÉDIO PORTE
	ÁRVORE DE GRANDE PORTE
	PALMEIRA
	CORDÃO LUMINOSO LED

Início do Projeto	01/02/2026	Título	Nome do Arquivo
Última Modificação	20/04/2026	Projeto de Iluminação Valdemar Mattei	Projeto Valdemar Mattei
Desenho	JEFFERSON ALVES TEIXEIRA		
Participações	DAVI VERONI	Página 01 Ref. nº PROCESSO:8702026	

Ass. Responsável

Prefeitura de Santo André.
Secretaria de Manutenção e Serviços Urbanos.
Departamento de Manutenção Obras
Gerência de Manutenção de Iluminação Pública.

