



TÉRREO

PROJETO APROVADO Nº 019666/3547304/2020

QUADRO DE ÁREAS

ÁREA DO TERRENO	5.831,33 m2
TÉRREO	1367,69 m2
PRIMEIRO PAVIMENTO	1.073,37 m2
QUADRA POLIESPORTIVA	1412,55 m2
ÁREA TOTAL CONSTRUÍDA	3.853,61 m2

LEGENDA DAS INSTALAÇÕES			
	LUZ DE EMERGÊNCIA		REGISTRO DE RECALQUE
	LUZ DE EMERGÊNCIA TIPO BALIZAMENTO		ACIONADOR DO SISTEMA DE ALARME
	CARGA D'ÁGUA CAPACIDADE 2-A		SIRENE DE ALARME
	CARGA DE PÓ BC CAPACIDADE 20 - B: C		CENTRAL DE ALARME
	CARGA DE PÓ BC CAPACIDADE 80 - B: C		BATERIA DA CENTRAL DE ALARME
	HIDRANTE SIMPLES		BOMBA DE INCÊNDIO
	ACIONADOR DA BOMBA DE INCÊNDIO		RESERVA DE INCÊNDIO
	BARREIRA ANTIPÂNICO		BOTONEIRA DE DESTRAQUE MANUAL DE EXTINÇÃO
	DIREÇÃO DA ROTA DE FUGA		FINAL DA ROTA DE FUGA

PROJETO APROVADO Nº: 019666/3547304/2020

CINTIA HARUMI
SICITO:19391201873

PROPRIETÁRIO OU RESPONSÁVEL PELO USO:
MUNICÍPIO DE SANTANA DE PARNAÍBA
CNPJ: 46.522.963/0001-27


RESP. TÉCNICO:
CINTIA HARUMI SICITO
CREA: 5061006491-SP

RGSE PROJETOS E ENGENHARIA LTDA.
Parque Domingos Luis, 207 - Jd. São Paulo, São Paulo - SP.
CNPJ 38.880.696/0001-80 CREA SP - 0380724

TÍTULO:
PROJETO DE LAYOUT ATUALIZADO - C. M. CHACARÁ DAS GARÇAS
LOCAL:
RUA DOS PELICANOS, Nº 142 - CHÁCARA DAS GARÇAS - SANTANA DE PARNAÍBA/SP
PROJETO:
FAT - FORMULÁRIO DE ATENDIMENTO TÉCNICO
IMPLANTAÇÃO TÉRREO E QUADRA
AUTOR E RESPONSÁVEL TÉCNICO:
ENG E ARQ. CINTIA H. SICITO
CREA:
5061006491
ART:
28027230230892937
FOLHA:
01/03
ESCALA:
1/175
REVISÃO:
00

QUADRO DE ÁREAS


ÁREA DO TERRENO	5.831,33 m2
TÉRREO	1367,69 m2
PRIMEIRO PAVIMENTO	1.073,37 m2
QUADRA POLIESPORTIVA	1412,55 m2
ÁREA TOTAL CONSTRUÍDA	3.853,61 m2

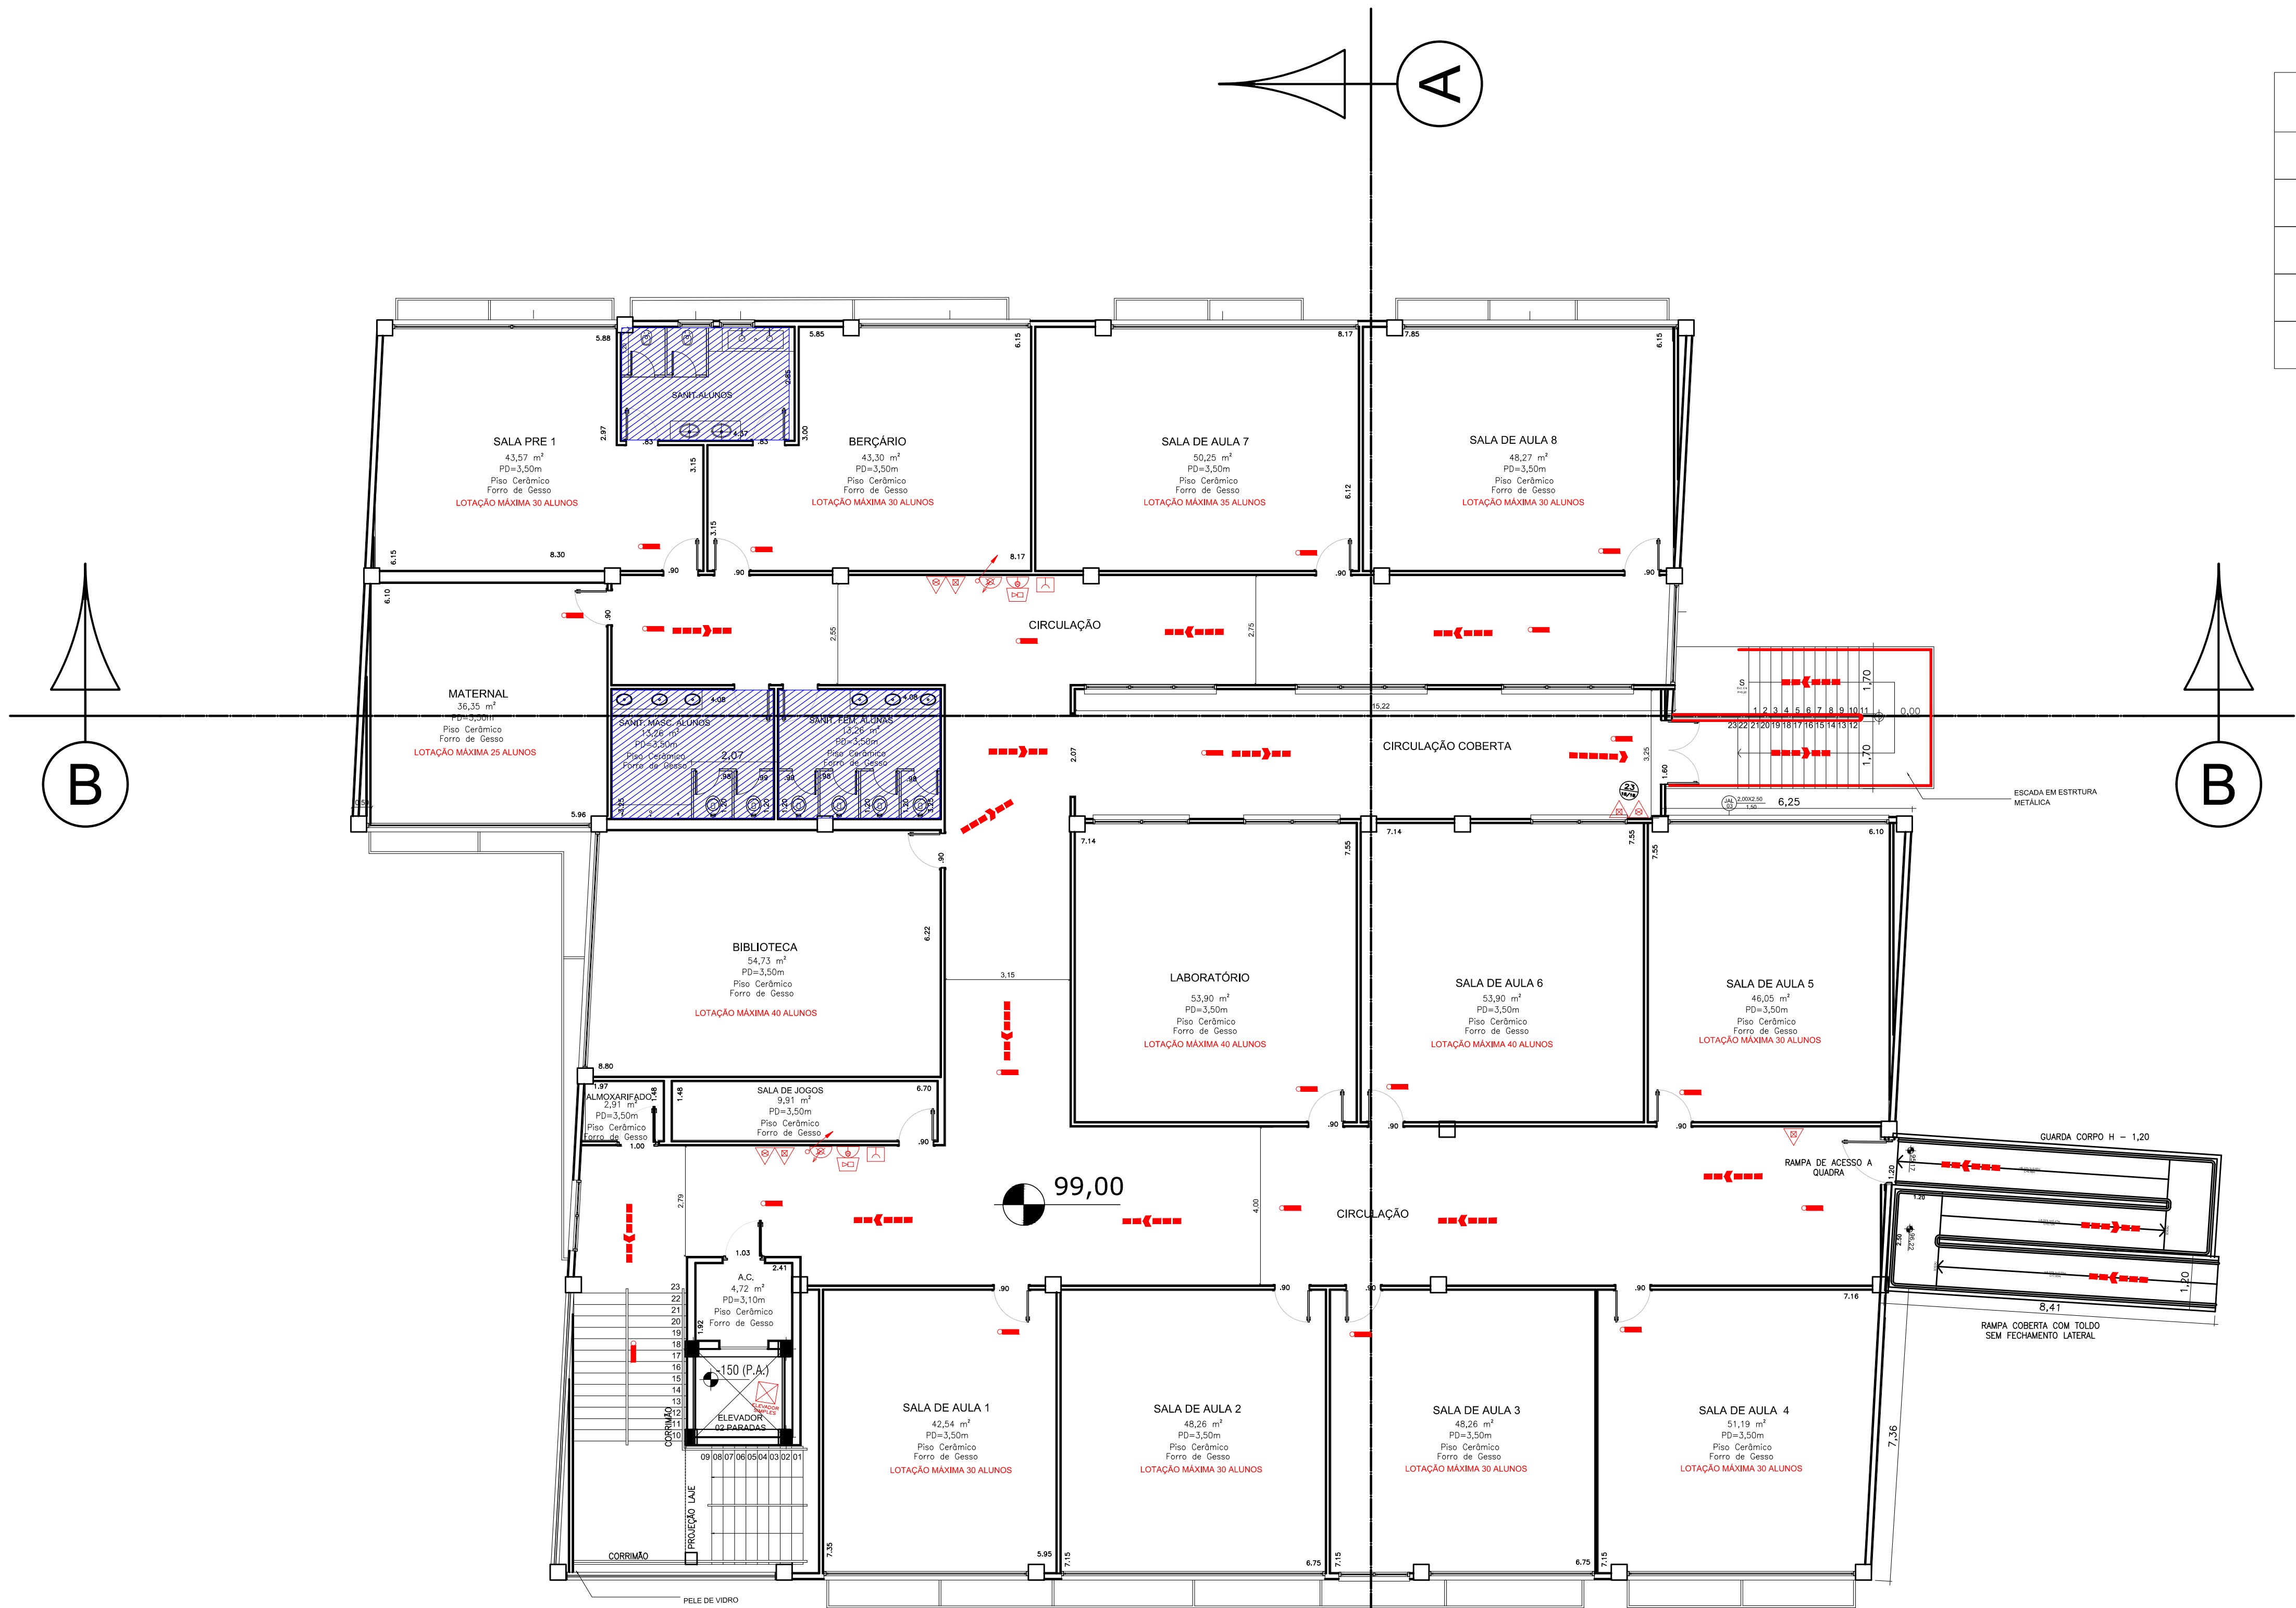

1º PAVIMENTO

LEGENDA DAS INSTALAÇÕES			
	LUZ DE EMERGÊNCIA		REGISTRO DE RECALQUE
	LUZ DE EMERGÊNCIA TIPO BALIZAMENTO		ACIONADOR DO SISTEMA DE ALARME
	CARGA D'ÁGUA - CAPACIDADE 2-A		SIRENE DE ALARME
	CARGA DE PÓ BC CAPACIDADE 20 - B; C		CENTRAL DE ALARME
	CARGA DE PÓ BC CAPACIDADE 80 - B; C		BATERIA DA CENTRAL DE ALARME
	HIDRANTE SIMPLES		BOMBA DE INCÊNDIO
	ACIONADOR DA BOMBA DE INCÊNDIO		RESERVA DE INCÊNDIO
	BARREIRA ANTIPÂNICO		BOTÃO DE DESTRAQUE MANUAL DE EXTRAÇÃO
	DIREÇÃO DA ROTA DE FUGA		FINAL DA ROTA DE FUGA

OBJETO DESSE FAT:
ACRESCIMO DE ÁREA - TOTAL: 330,15m²

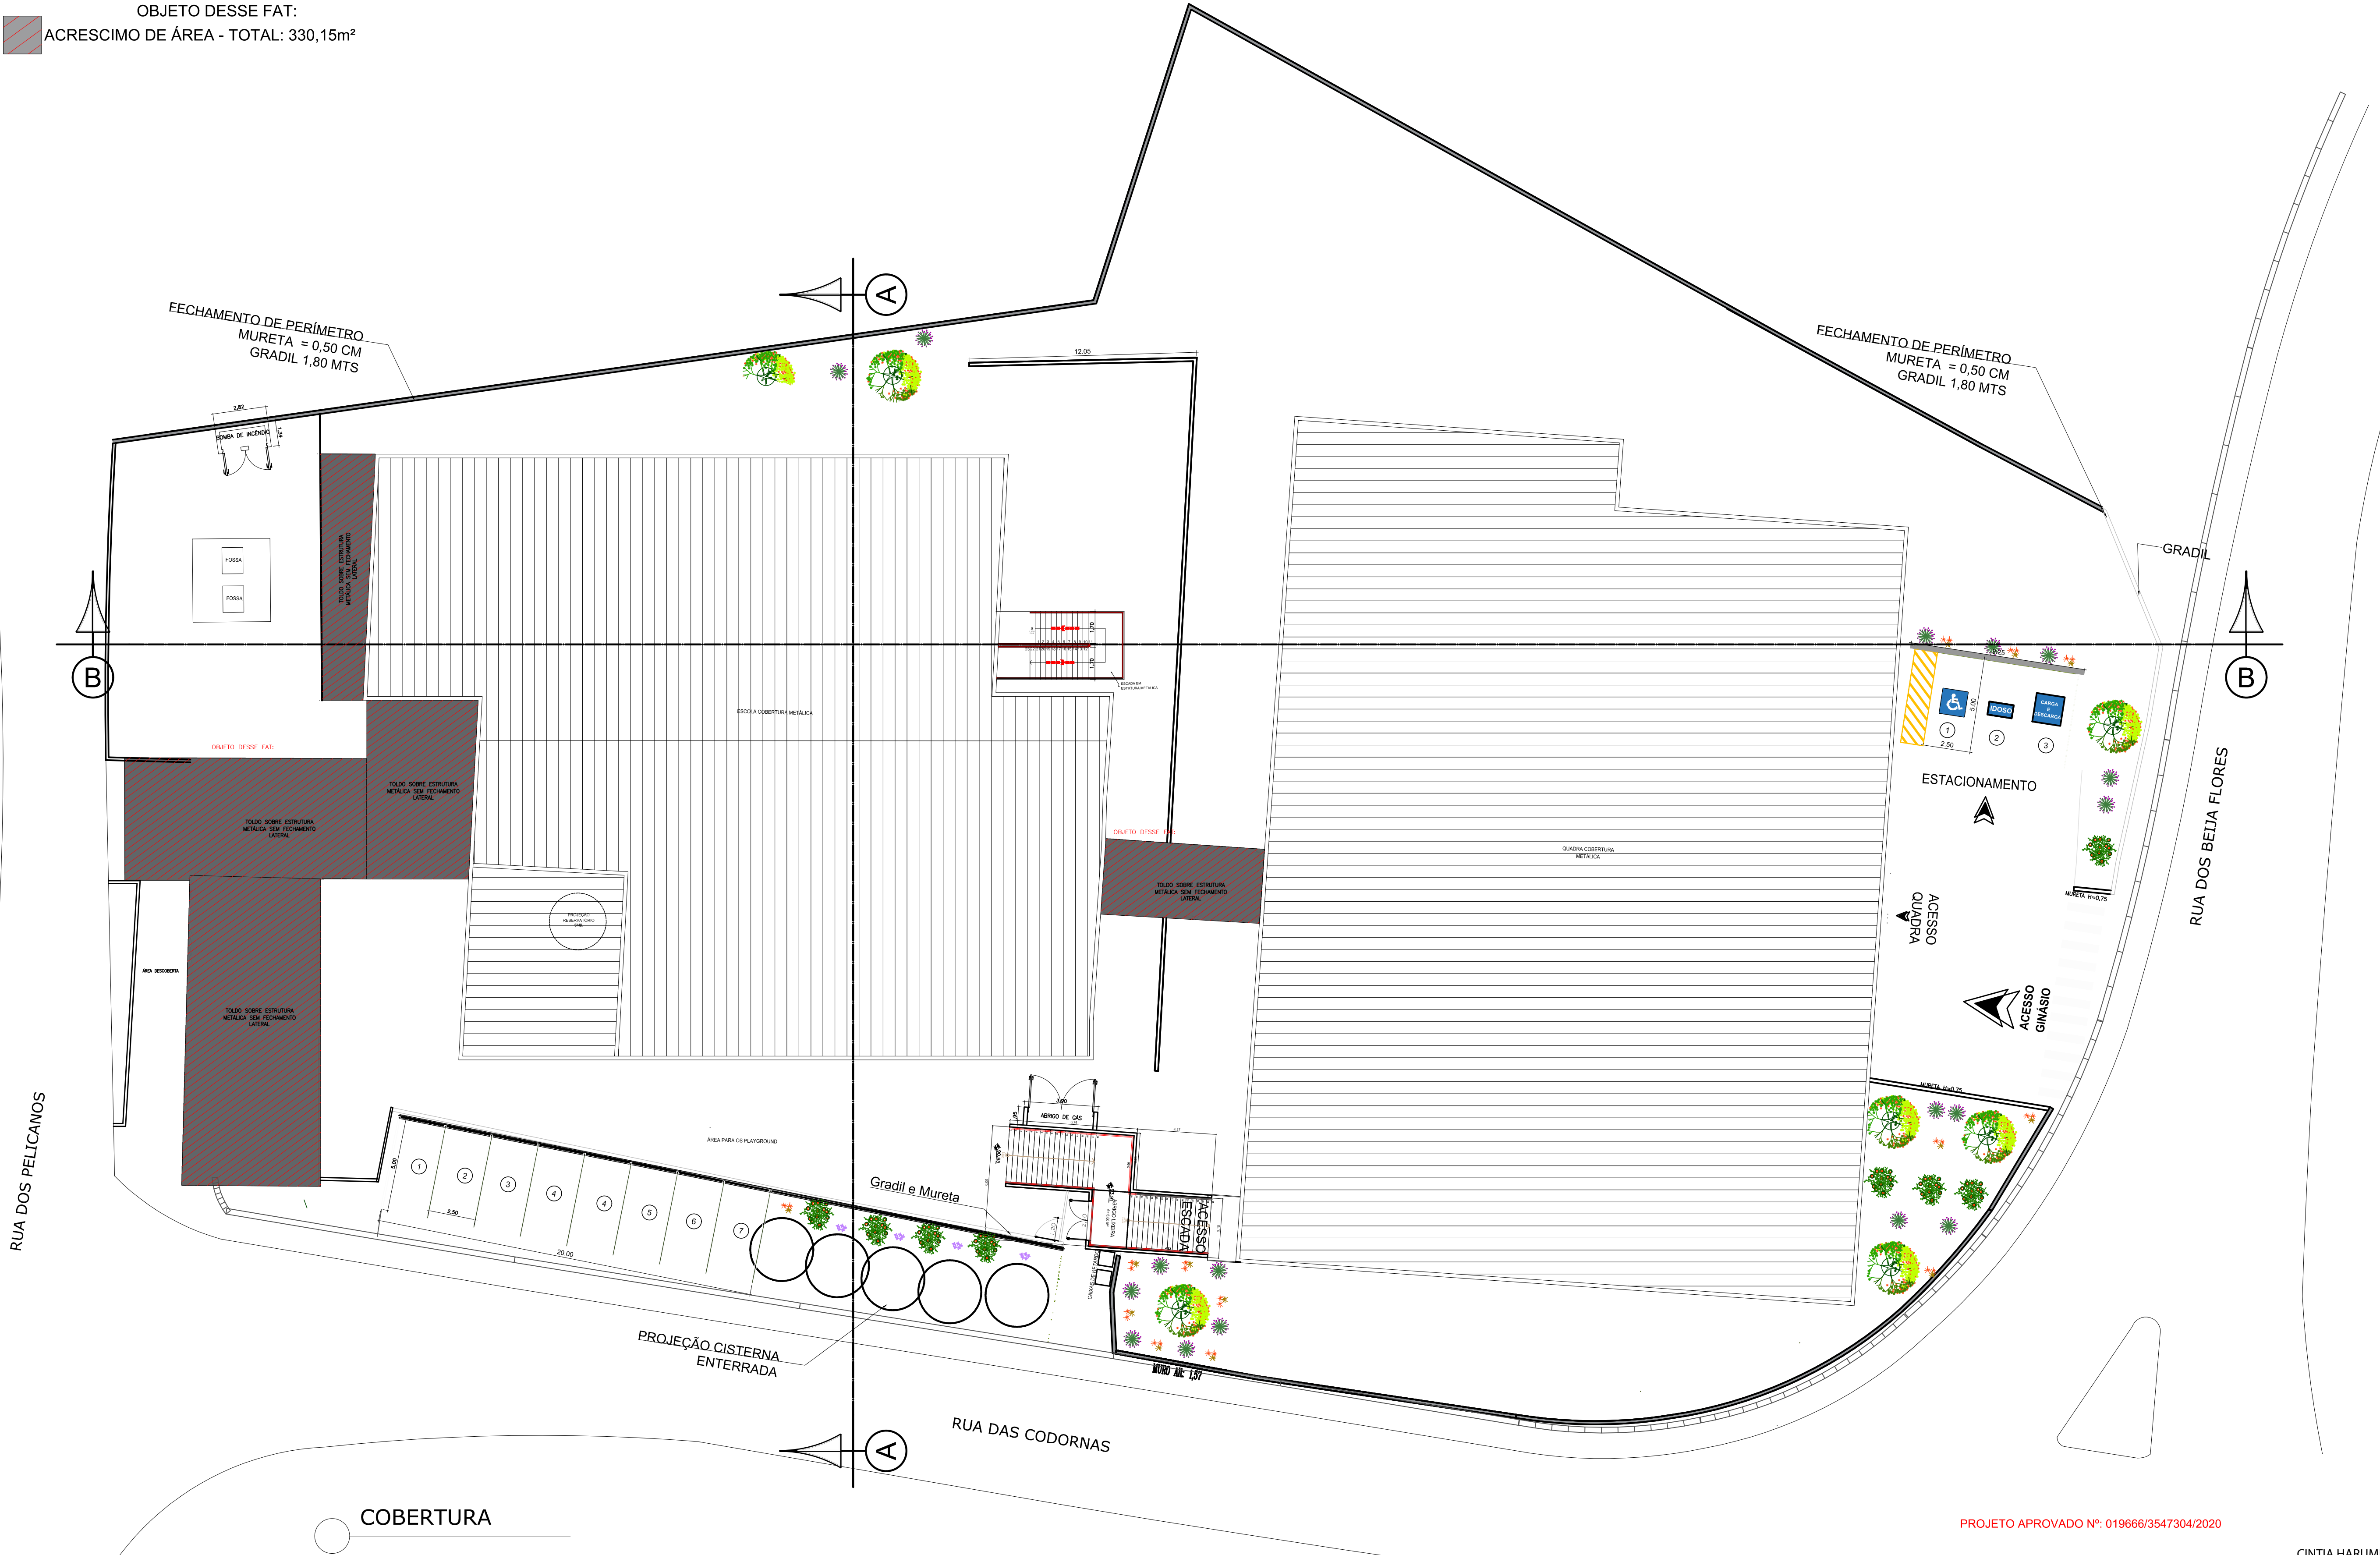

PROJETO APROVADO Nº: 019666/3547304/2020

CINTIA HARUMI
SICITO:19391201873
Assinado de forma digital por
CINTIA HARUMI
SICITO:19391201873
Dados: 2024.02.20 09:40:35 -03'00'

PROPRIETÁRIO OU RESPONSÁVEL PELO USO:
MUNICÍPIO DE SANTANA DE PARNAÍBA
CNPJ: 46.522.963/0001-27

RESP. TÉCNICO:
CINTIA HARUMI SICITO
CREA: 5061006491-SP

LEGENDA DAS INSTALAÇÕES			
	LUZ DE EMERGÊNCIA		REGISTRO DE RECALQUE
	LUZ DE EMERGÊNCIA TIPO BALIZAMENTO		ACIONADOR DO SISTEMA DE ALARME
	CARGA D'ÁGUA - CAPACIDADE 2-A		SIRENE DE ALARME
	CARGA DE PÓ BC CAPACIDADE 20 - B; C		CENTRAL DE ALARME
	CARGA DE PÓ BC CAPACIDADE 80 - B; C		BATERIA DA CENTRAL DE ALARME
	SOBRE RODAS		BOMBA DE INCÊNDIO
	HIDRANTE SIMPLES		RESERVA DE INCÊNDIO
	ACIONADOR DA BOMBA DE INCÊNDIO		BOTSEIRA DE DESTRAQUE MANUAL DE EXTRAÇÃO
	BARREIRA ANTIPÂNICO		FINAL DA ROTA DE FUGA
	DIREÇÃO DA ROTA DE FUGA		

PROJETO APROVADO Nº 019666/3547304/2020

QUADRO DE ÁREAS	
ÁREA DO TERRENO	5.831,33 m2
TÉRREO	1367,69 m2
PRIMEIRO PAVIMENTO	1.073,37 m2
QUADRA POLIESPORTIVA	1412,55 m2
ÁREA TOTAL CONSTRUÍDA	3.853,61 m2

RGSE **PROJETOS E ENGENHARIA LTDA.**
Parque Domingos Luis, 207 - Jd. São Paulo, São Paulo - SP.
CNPJ: 38.880.696/0001-60 CREA: 5061006491-SP

TÍTULO:
PROJETO DE LAYOUT ATUALIZADO - C. M. CHACARÁ DAS GARÇAS
LOCAL:
RUA DOS PELICANOS, Nº 142 - CHÁCARA DAS GARÇAS - SANTANA DE PARNAÍBA/SP
PROJETO:
FAT - FORMULÁRIO DE ATENDIMENTO TÉCNICO
PLANTA DE COBERTURA
AUTOR E RESPONSÁVEL TÉCNICO:
ENG E ARQ. CINTIA H. SICITO
CREA:
5061006491
ART:
28027230230892937

FOLHA:
03/03
ESCALA:
1/175
REVISÃO:
00