





INFORMAÇÕES SOBRE OS SISTEMAS	
Acesso de viaturas	Conforme IT 06/2019
Segurança estrutural contra incêndio	Conforme IT 08/2019
Controle de materiais de acabamento	Conforme IT 10/2019
Saídas de emergência	Conforme IT 11/2019
Brigada de incêndio	Conforme IT 17/2019
Iluminação de emergência	Conforme IT 18/2019 Sistema atendido por luminárias do tipo bloco autônomo
Alarme de incêndio	Conforme IT 19/2019 Sistema acionado por botoeiras, com central localizada próximo a entrada, com vigilância permanente
Sinalização de emergência	Conforme IT 20/2019 Equipamentos de combate a incêndio possuirão sinalização aérea e de solo onde necessário, bem como sinalização de todas as rotas de fuga
Extintores Portáteis	Conforme IT 21/2019 Carga D'água Pressurizada: 2-A (10 Litros) Carga de Pó Químico Seco: 20-B;C (06 Quilos) Carga de Dióxido de Carbono (CO2): 5-B;C (06 Quilos)
Hidrantes	Conforme IT 22/2019 Expedições simples com mangueiras de 30m (2x15) Reserva de incêndio de 8 m³ tipo 02

DECRETO ESTADUAL 63.911/2018			
GRUPO	OCUPAÇÃO	DIVISÃO	EXEMPLOS
E	PRÉ ESCOLA	E-5	CRECHES, ESCOLAS MATERNAIS, JARDINS DE INFÂNCIA

CLASSIFICAÇÃO QUANTO A CARGA DE INCÊNDIO			
OCUPAÇÃO / USO	DESCRIÇÃO	DIVISÃO	CARGA DE INCÊNDIO (MJ/m²)
PRÉ ESCOLA	CRECHES, ESCOLAS MATERNAIS, JARDINS DE INFÂNCIA	E-5	300 (MJ/m²)

SINALIZACAO DE ALERTA GENERICA			
Símbolo	Significado	Forma e Cor	Aplicação
	Cuidado, risco de choque elétrico	Símbolo: triangular Fundo: amarelo Pictograma: raio em preto Faixa tiangular: preto	Próximo a instalações elétricas que oferecem risco de choque
	Cuidado risco de explosão	Símbolo: triangular Fundo: amarelo Pictograma: explosão em preto Faixa tiangular: preto	Próximo a locais onde houver presença de materiais ou gases que oferecem risco de explosão

QUADRO DE ÁREAS	
ÁREA DO TERRENO	4.075,71m²
ÁREA TOTAL CONSTRUÍDA	1.652,73m²

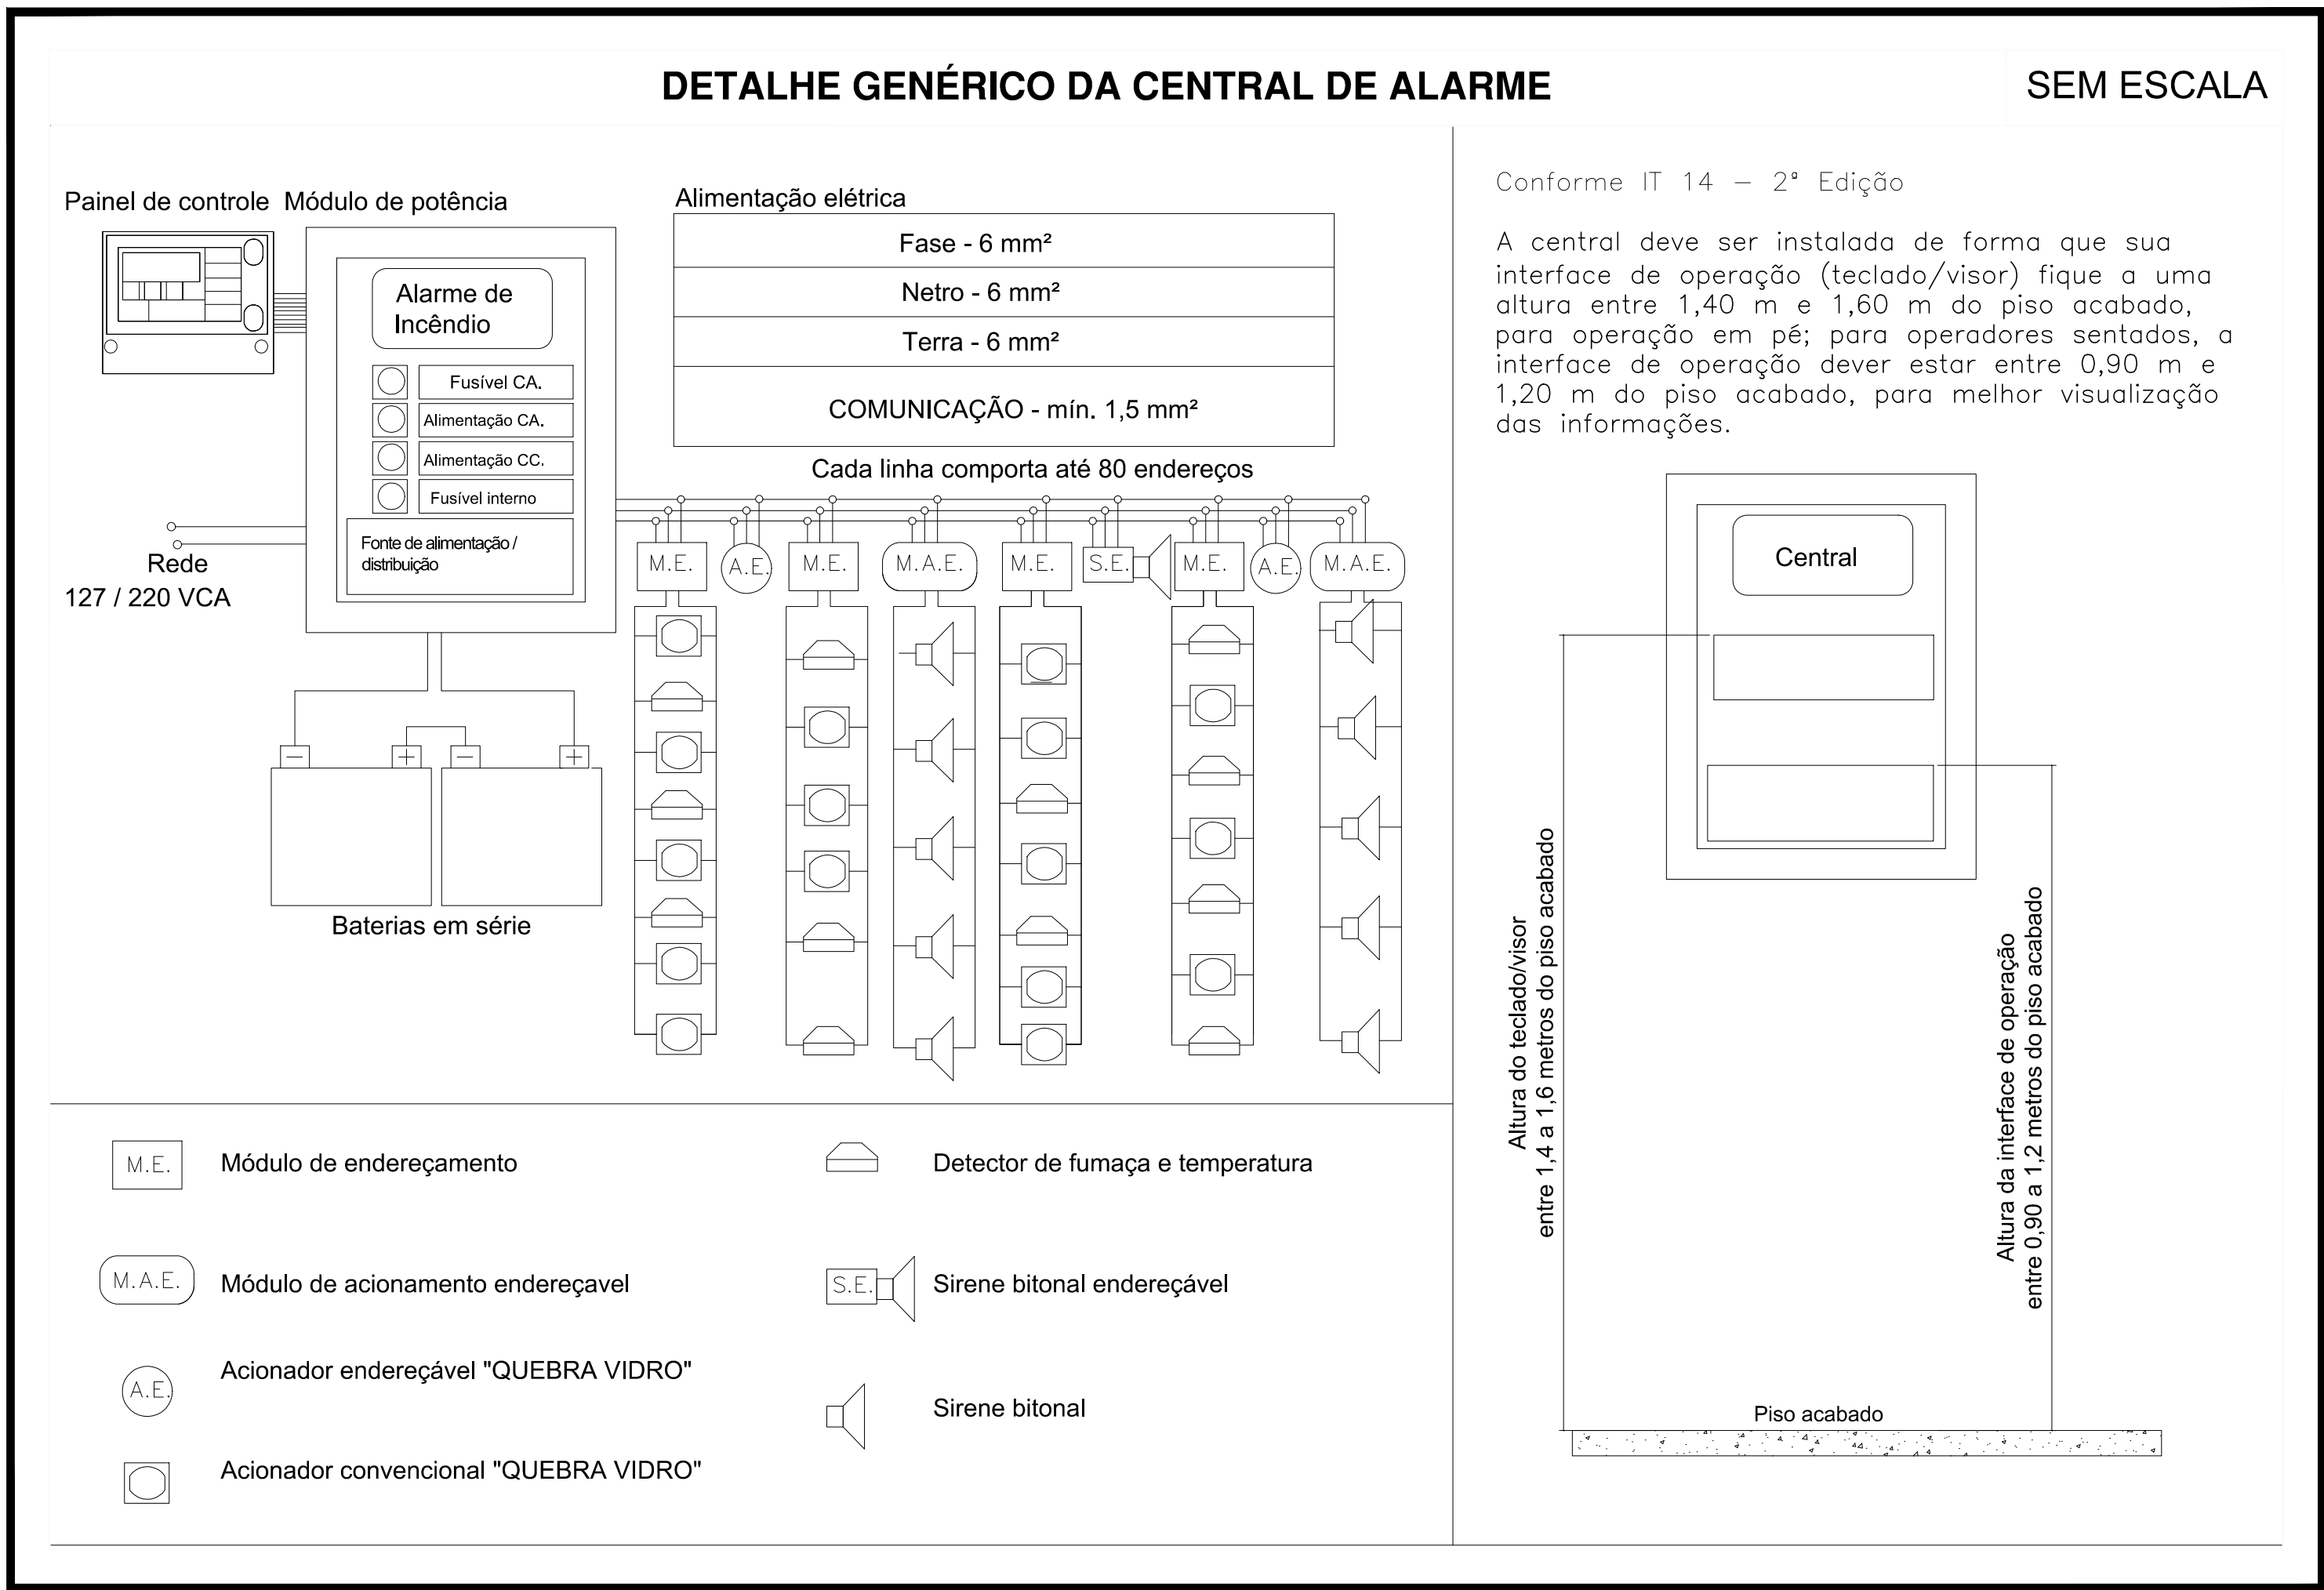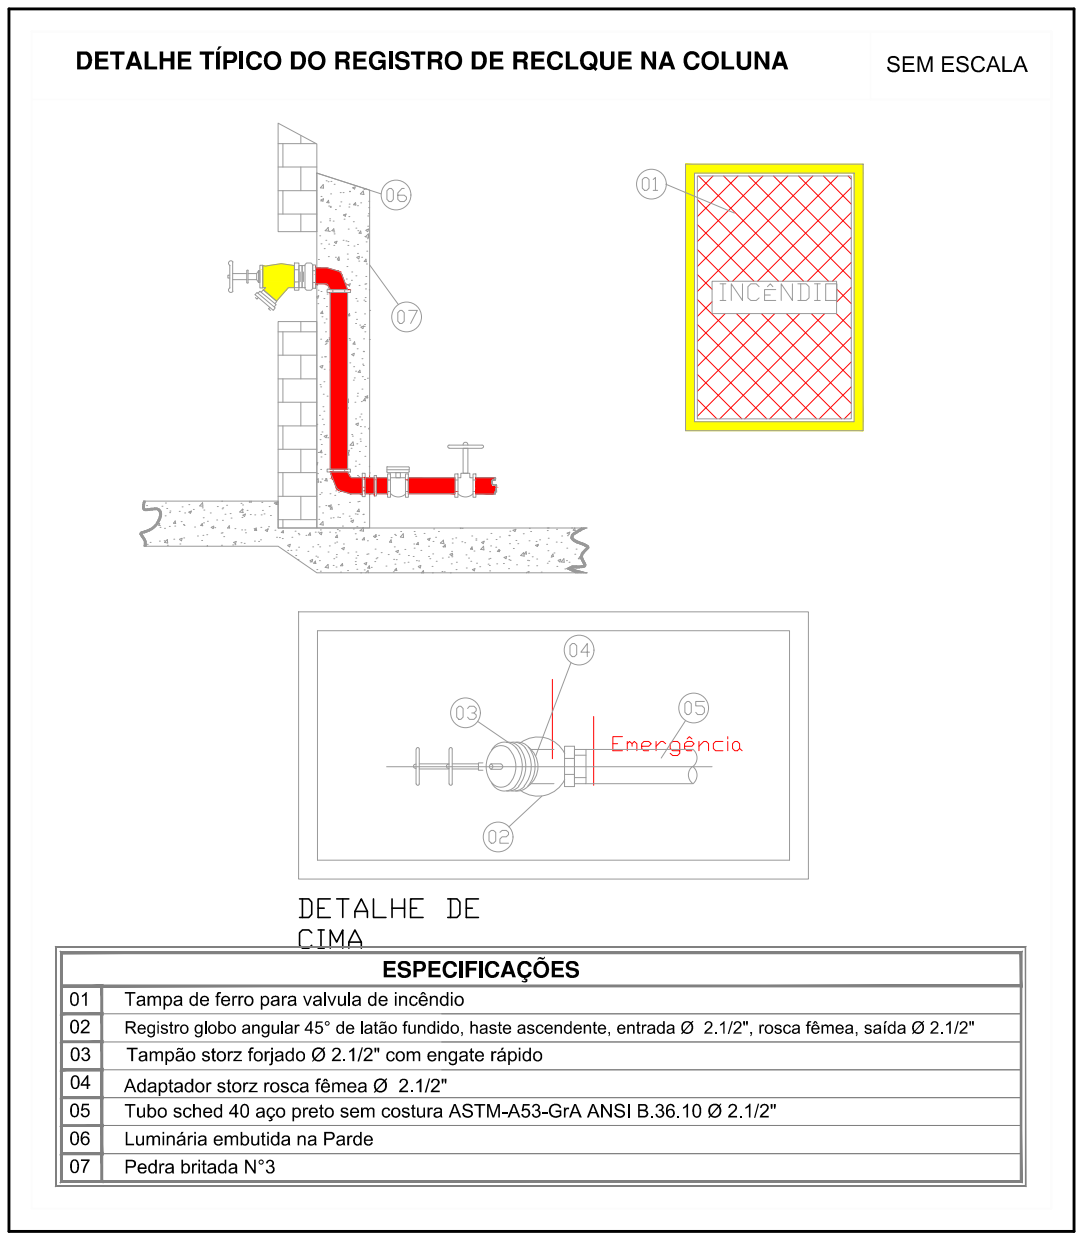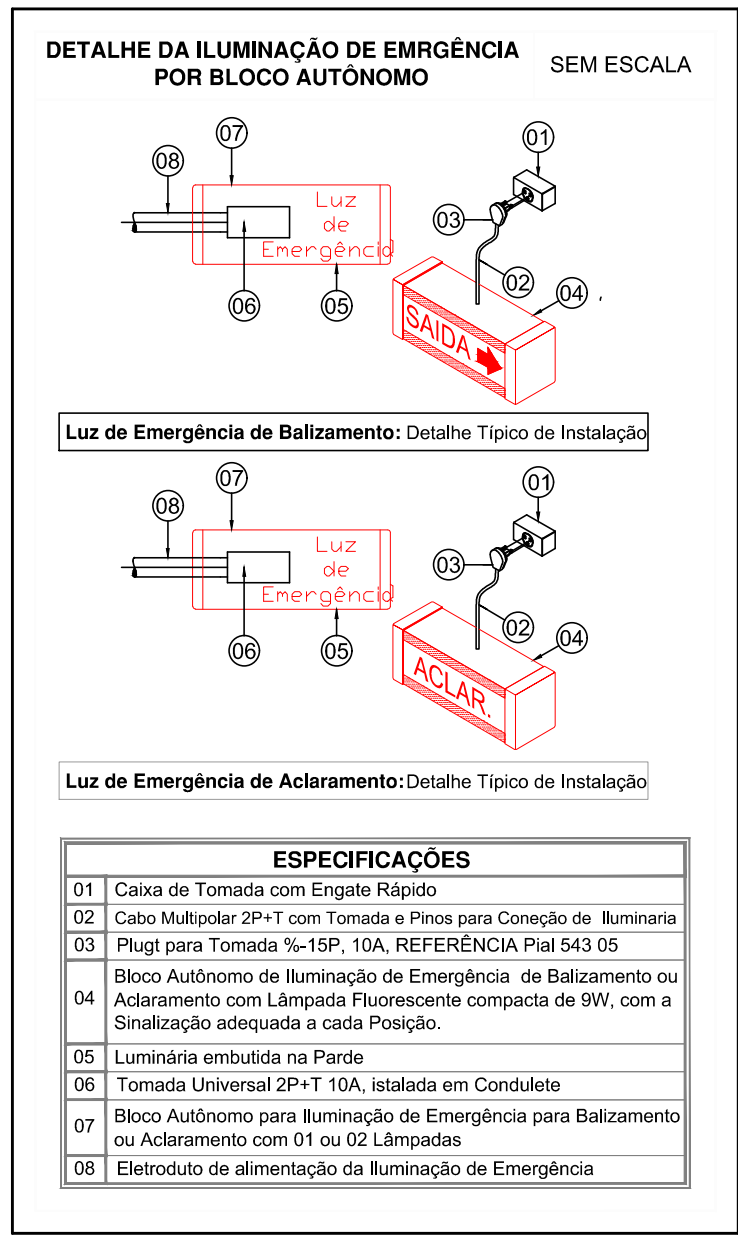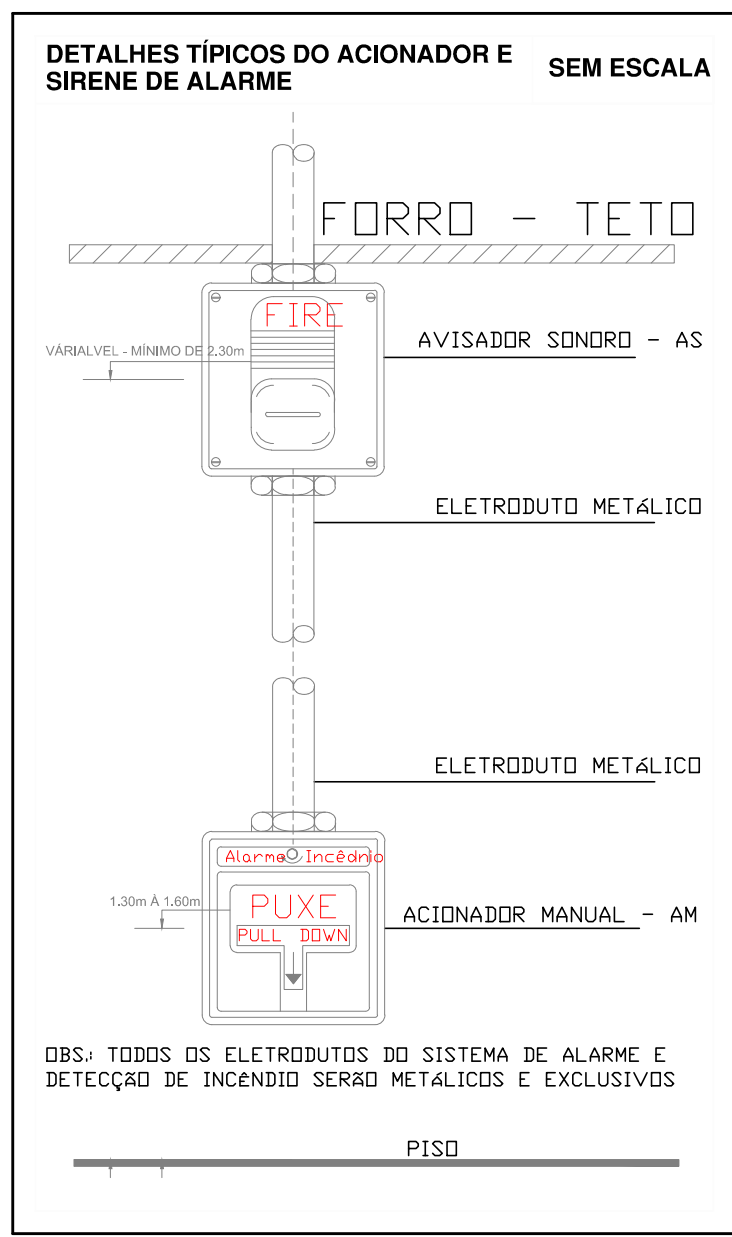

12 12/24	INDICAÇÃO DO SENTIDO (DIREITA), (ESQUERDA) DE UMA SAÍDA DE EMERGÊNCIA
13 12/24	INDICAÇÃO DE UMA SAÍDA DE EMERGÊNCIA A SER AFIXADA ACIMA DA PORTA, PARA INDICAR O SEU ACESSO.
14 12/24	INDICAÇÃO DO LOCAL DE INSTALAÇÃO DO ALARME DE INCÊNDIO
16 12/24	INDICAÇÃO DO LOCAL DE EXTINTOR DE INCÊNDIO
17 12/24	INDICAÇÃO DO LOCAL DE HIDRANTE DE INCÊNDIO
21 15/15	PONTO DE ACIONAMENTO DE ALARME DE INCÊNDIO OU BOMBA DE INCÊNDIO

PROJETO APROVADO Nº 039486/3547304/2023

PROPRIETÁRIO OU RESPONSÁVEL PELO USO:
MUNICÍPIO DE SANTANA DE PARNAÍBA
CNPJ: 46.522.983/0001-27

CINTIA HARUMI
SICITO:1939120
1873

RESP. TÉCNICO:
CINTIA HARUMI SICITO
CREA: 5061006491-SP


RGSE		PROJETOS E ENGENHARIA LTDA.	
Parque Domingos Luís, 207 - Jd. São Paulo, São Paulo - SP. CNPJ 36.880.896/0001-60		CREA 038.07.24	
TÍTULO: PROJETO DE PREVENÇÃO E COMBATE A INCÊNDIO - C.M. PINGO DE GENTE LOCAL: RUA DOS CAQUIZEIROS, Nº 11 - PQ. SANTANA - SANTANA DE PARNAÍBA/SP		FOLHA: 01/05	
PROJETO: PROJETO DE PREVENÇÃO E COMBATE A INCÊNDIO DETALHES		AUTOR E RESPONSÁVEL TÉCNICO: ENG E ARQ. CINTIA H. SICITO	
CREA: 5061006491		ART: 28027230230305318	
ESCALA: S/ ESC.		REVISÃO: 00	

DETALHE DO HIDRANTE SIMPLES

SEM ESCALA



Símbolo: quadrado – Fundo: vermelho
Pictograma: fotoluminescente Conforme IT 20

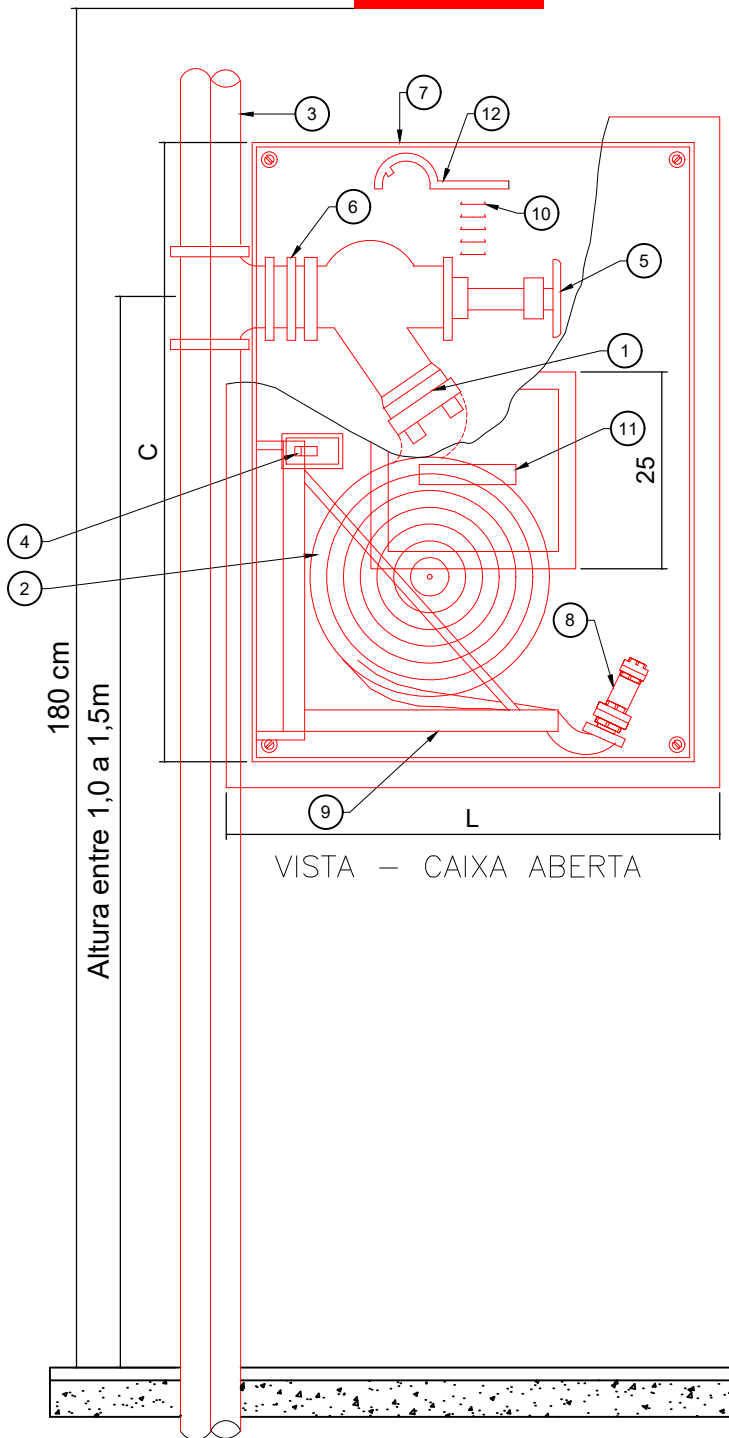

VISTA – CAIXA ABERTA


LEGENDA

1. Adaptador storz $\varnothing 63 \times \varnothing 40 \text{ mm}$;
2. Mangueira de fibra sintética ou vegetal com revestimento interno de barracha, diâmetro e comprimento conforme memorial, uniões de engate rápido, montada em roldana (pode ser montada também em cesto);
3. Tubo fg $\varnothing 63 \text{ mm}$;
4. Trinco giratório ou tipo lingueta;
5. Registro angular globo 45° $\varnothing 63 \text{ mm}$;
6. Niple F.G. $\varnothing 63 \text{ mm}$;
7. Abrigo para mangueira, tipo embutir, em chapa dobrada # 20 MSG, nas dimensões indicadas em tabela;
8. Esguicho DN regulável, diâmetro igual ao da mangueira, junta de engate rápido, requinte conforme memorial;
9. Cesto basculante móvel para mangueira;
10. Aletas para ventilação;
11. Visor com a inscrição "INCÊNDIO";
12. Duas chaves para conexão "storz".

DIMENSÕES DAS CAIXAS PARA HIDRANTE INTERNO				
Ø MANG. mm	COMP. MANG. m	LARG. cm	ALTURA cm	PROF. cm
38	15	45	75	17
38	2 x 15	60	90	17
63	15	60	90	17
63	2 x 15	80	90	17
38	20	45	75	17
63	20	60	90	17



Símbolo: quadrado – Fundo: vermelho
Pictograma: fotoluminescente Conforme IT 15

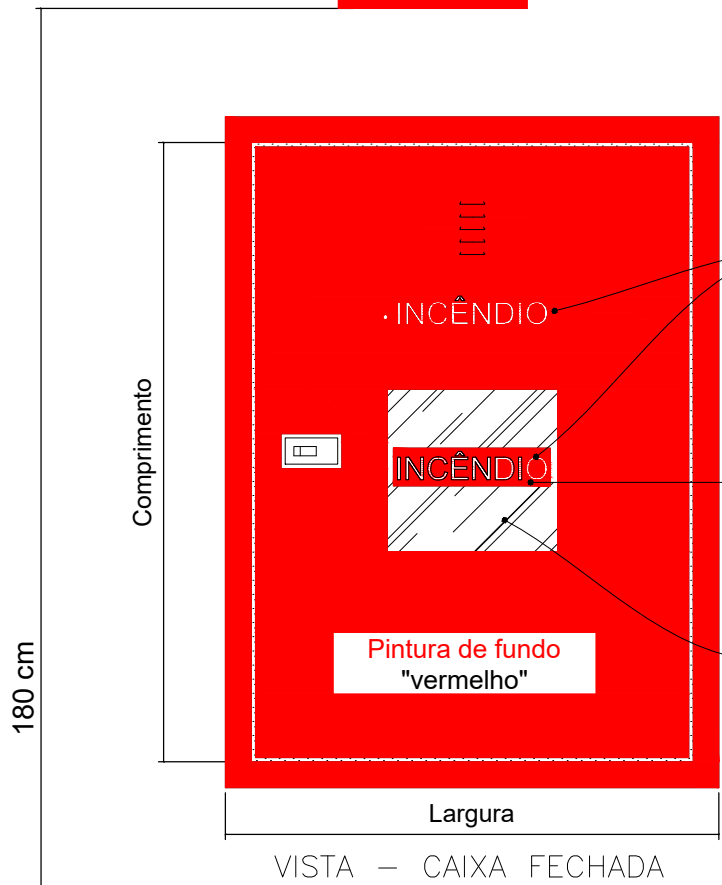

VISTA – CAIXA FECHADA


Distico de "INCÊNDIO", pintado de branco ou amarelo.
Fundo vermelho
Material transparente (vidro, acrílico, etc.).

As portas dos abrigos dos hidrantes:
a) devem ser pintadas na cor vermelha devidamente identificadas com o dístico "incêndio" – fundo vermelho com inscrição na cor branca ou amarela;
b) podem possuir abertura no centro com área mínima de 0,04 m², fechada com material transparente (vidro, acrílico, etc.), identificado com o dístico "incêndio".

DETALHE DA INSTALAÇÃO DE EXTINTORES PORTÁTEIS EM PAREDES

SEM ESCALA

Símbolo: quadrado – Fundo: vermelho
Pictograma: fotoluminescente Conforme IT 20

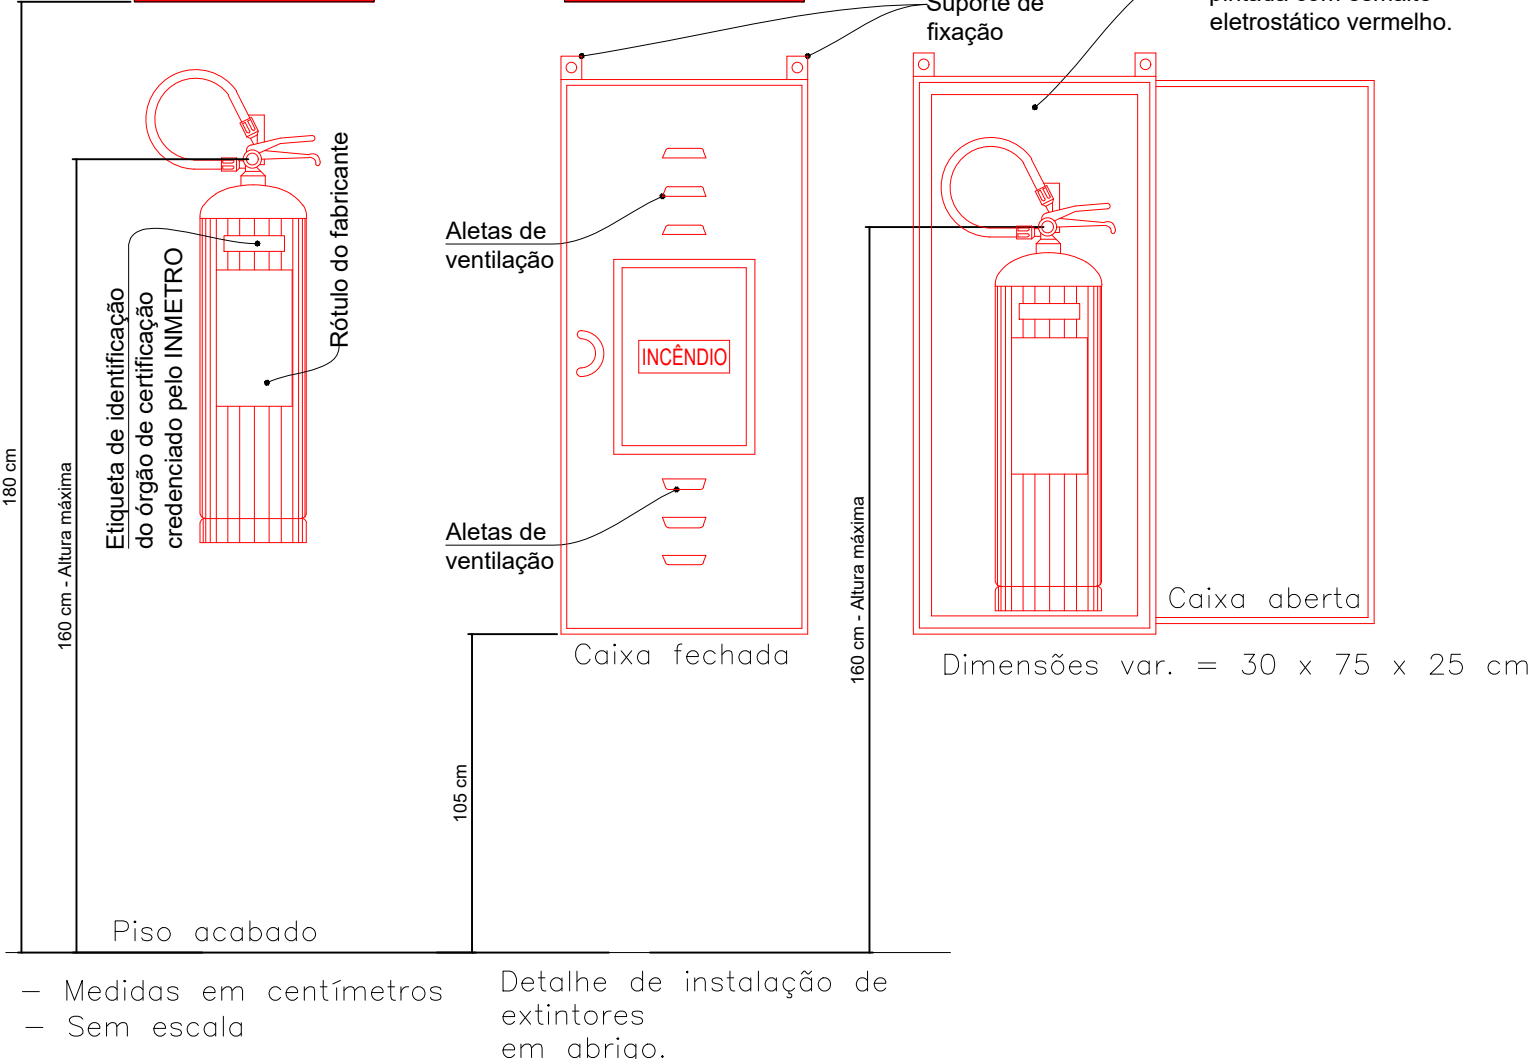


– Medidas em centímetros
– Sem escala

Detalhe de instalação de extintores em abrigo.

NBR 15.808/2013 – Extintores de incêndio portáteis.

DETALHE DA ILUMINAÇÃO DE EMERGÊNCIA

SEM ESCALA

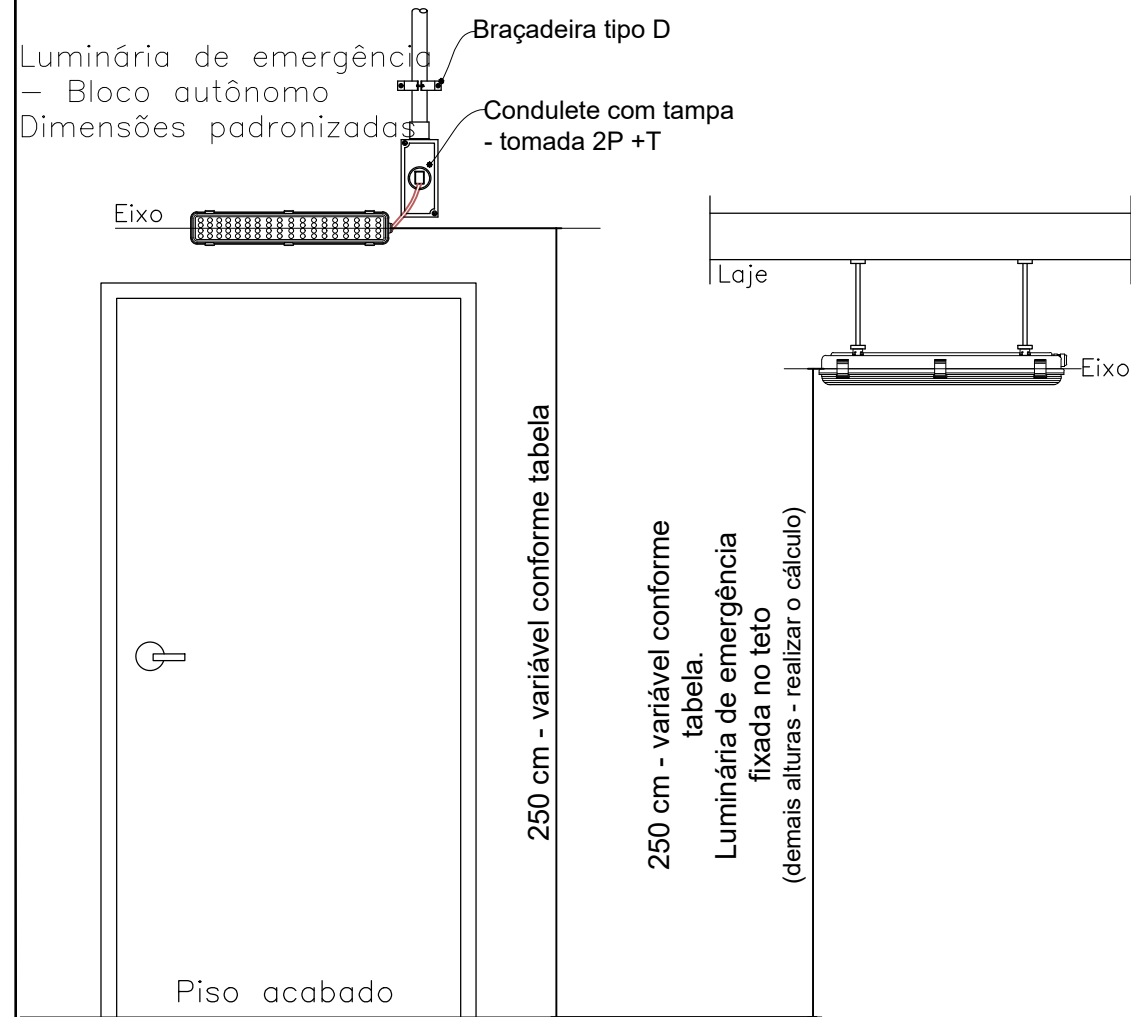


Conforme Tabela 1 da NBR 10898 intensidade máxima para evitar o ofuscamento.	Altura do ponto de luz em relação ao nível do piso	Intensidade máxima do ponto de luz	Luminância ao nível do piso
	(m)	cd	cd/m ²
	2,0	100	25
	2,5	400	64
	3,0	900	100
	3,5	1600	131
	4,0	2500	156
	4,5	3500	173
	5,0	5000	200

NOTA – As unidades integram o Sistema Internacional de Unidades (SI, conforme a NBR 5456).

DETALHE SINALIZAÇÃO DE EMERGÊNCIA


SEM ESCALA

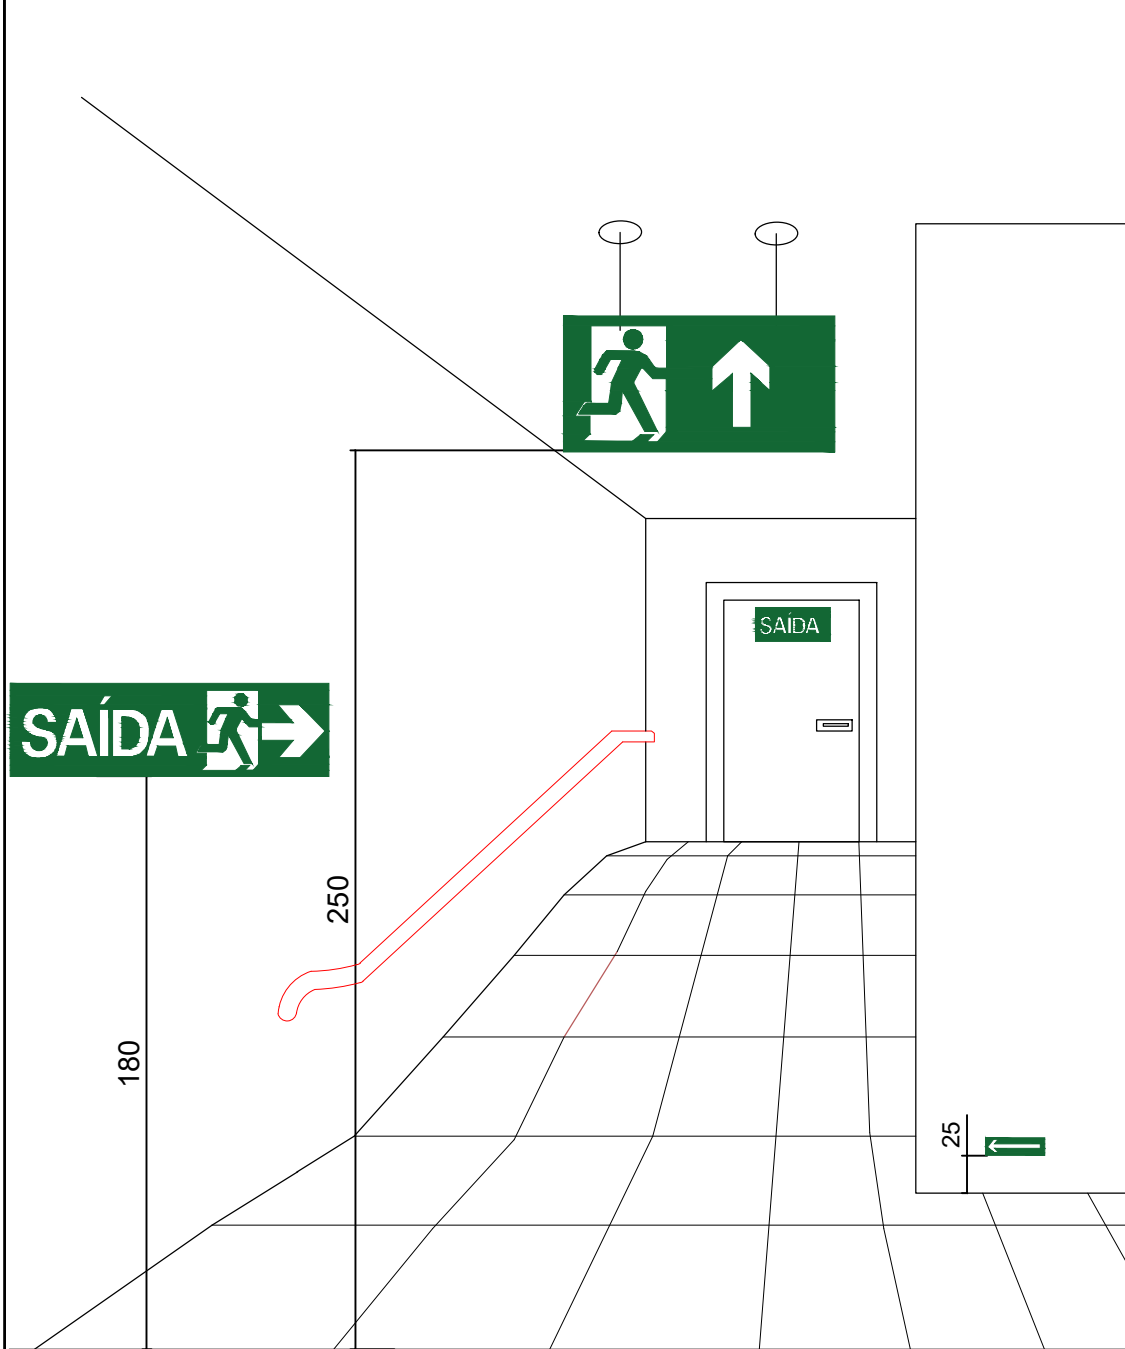

Forma: quadrada ou retangular
Cor do fundo (cor de segurança): verde
Cor do símbolo (cor de contraste):
fotoluminescente Margem (opcional):
fotoluminescente


DETALHES CENTRAL DE GLP

SEM ESCALA

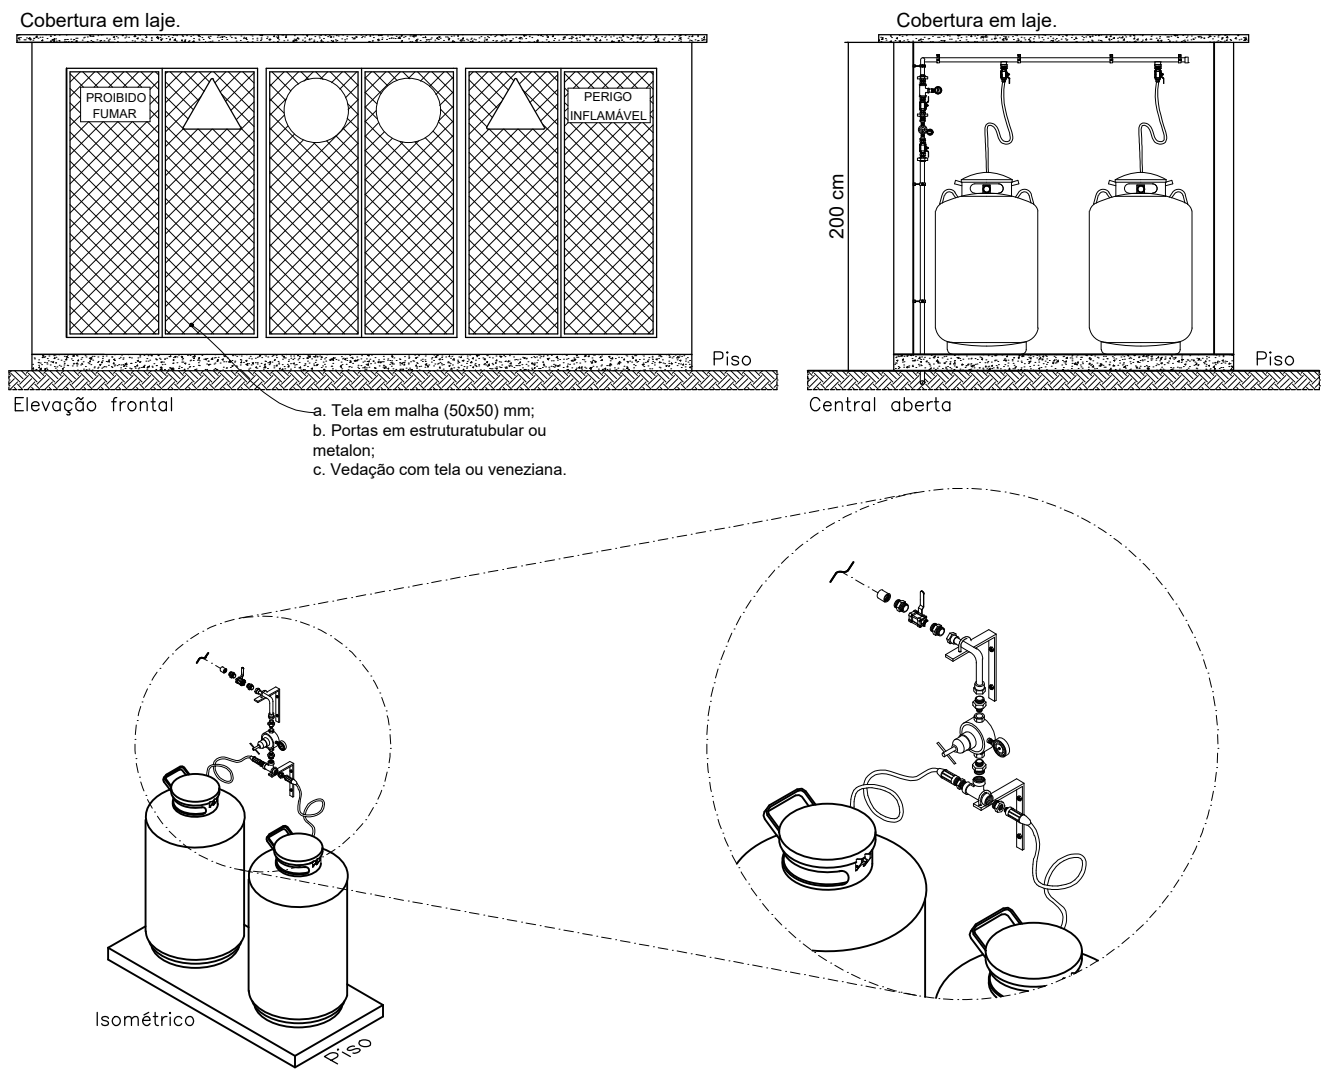

LIGAÇÃO INDEPENDENTE DAS BOMBAS DE INCÊNDIO

SEM ESCALA

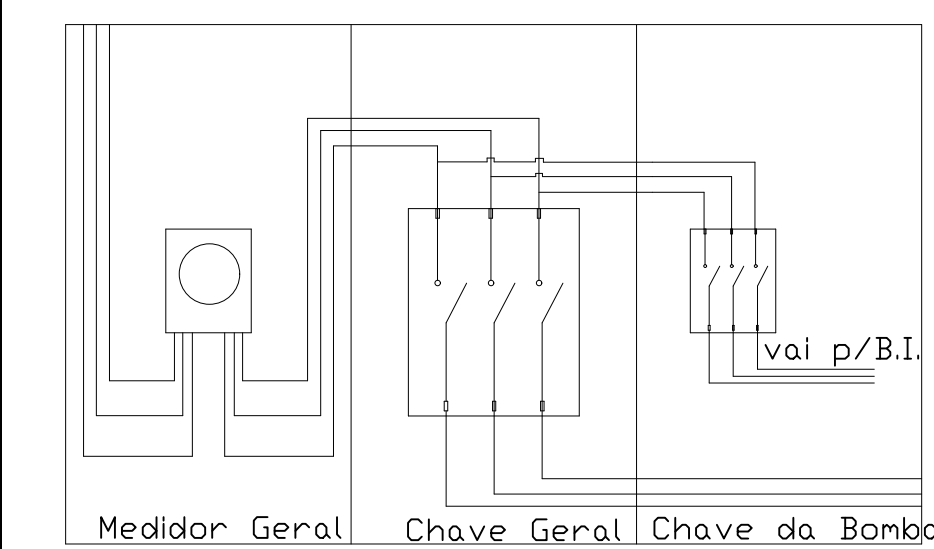

PROJETO APROVADO Nº 039486/3547304/2023

CINTIA HARUMI
SICITO:19391201873

Assinado de forma digital por
CINTIA HARUMI
SICITO:19391201873
Dados: 2024.06.07 14:09:08 -03'00'

PROPRIETÁRIO OU RESPONSÁVEL PELO USO:
MUNICÍPIO DE SANTANA DE PARNAIBA
CNPJ: 46.522.983/0001-27

RESP. TÉCNICO:
CINTIA HARUMI SICITO
CREA: 5061006491-SP




PROJETOS E ENGENHARIA LTDA.
Parque Domingos Luís, 207 - Jd. São Paulo, São Paulo - SP.
CNPJ 38.880.896/0001-60 CREA 038.07.24

TÍTULO: PROJETO DE PREVENÇÃO E COMBATE A INCÊNDIO - C.M. PINGO DE GENTE
LOCAL: RUA DOS CAQUIZEIROS, Nº 11 - PQ. SANTANA - SANTANA DE PARNAIBA/SP
PROJETO: PROJETO DE PREVENÇÃO E COMBATE A INCÊNDIO
DETALHES
AUTOR E RESPONSÁVEL TÉCNICO: ENG E ARQ. CINTIA H. SICITO
CREA: 5061006491

ART: 28027230230305318

FECHA: 02/05
ESCALA: S/ ESC.
REVISÃO: 00

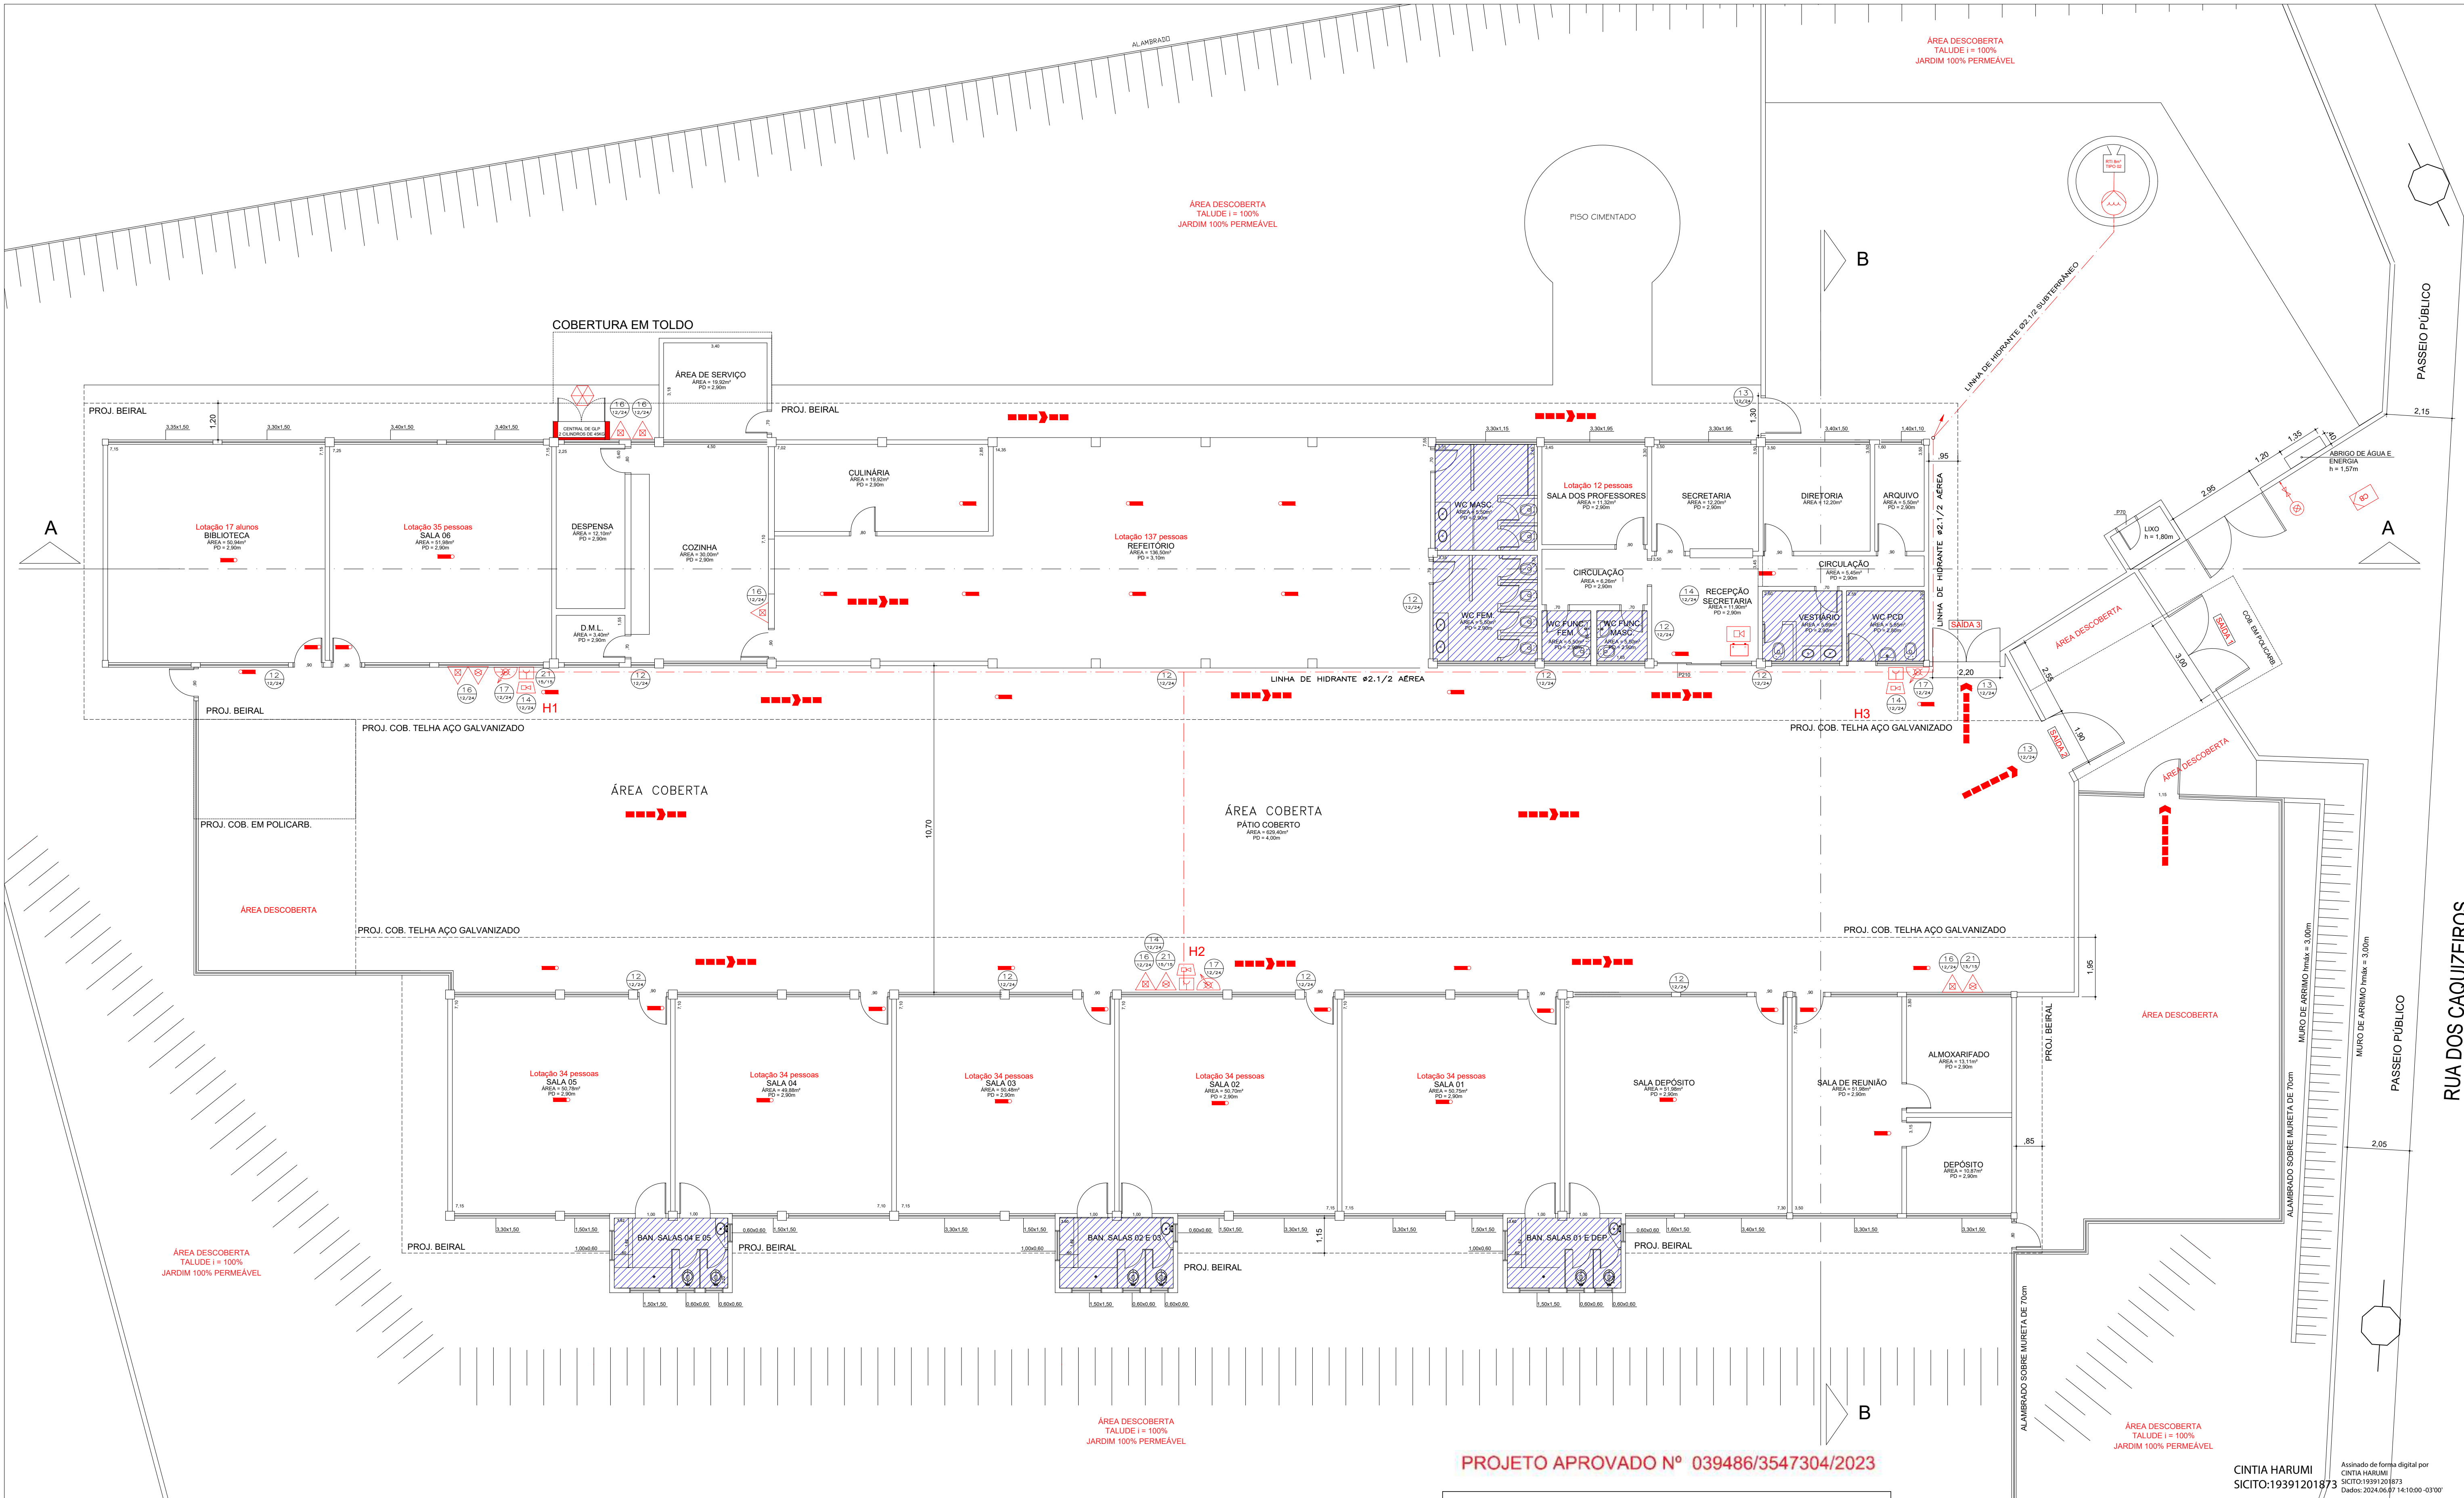

PAVIMENTO TÉRREO
ESCALA: 1/100

PROJETO APROVADO Nº 039486/3547304/2023

LEGENDA DAS INSTALAÇÕES			
	LUZ DE EMERGÊNCIA		REGISTRO DE RECALQUE
	LUZ DE EMERGÊNCIA TIPO BALIZAMENTO		ACIONADOR DO SISTEMA DE ALARME
	CARGA D'ÁGUA CAPACIDADE 2-A		SIRENE DE ALARME
	CARGA DE PÔ BC CAPACIDADE 20 - B: C;		CENTRAL DE ALARME
	CARGA DE PÔ BC CAPACIDADE 80 - B: C; SOBRE RODAS		BATERIA DA CENTRAL DE ALARME
	HIDRANTE SIMPLES		BOMBA DE INCÊNDIO
	ACIONADOR DA BOMBA DE INCÊNDIO		RESERVA DE INCÊNDIO
	DIREÇÃO DA ROTA DE FUGA		FINAL DA ROTA DE FUGA

PROPRIETÁRIO OU RESPONSÁVEL PELO USO:
MUNICÍPIO DE SANTANA DE PARNAÍBA
CNPJ: 46.522.963/0001-27

CINTIA HARUMI
SICITO:19391201873
RESP. TÉCNICO:
CINTIA HARUMI SICITO
CREA: 5061006491-SP

RGSE PROJETOS E ENGENHARIA LTDA.
Parque Domingos Luis, 207 - Jd. São Paulo, São Paulo - SP
CNPJ 36.880.696/0001-60 CREA 038.07.24

TÍTULO:
PROJETO DE PREVENÇÃO E COMBATE A INCÊNDIO - C.M. PINGO DE GENTE
LOCAL:
RUA DOS CAQUIZEIROS, Nº 11 - PQ. SANTANA - SANTANA DE PARNAÍBA/SP
PROJETO:
PROJETO DE PREVENÇÃO E COMBATE A INCÊNDIO
PLANTA TÉRREO

FOLHA
03/05

AUTOR E RESPONSÁVEL TÉCNICO: ENG E ARQ. CINTIA H. SICITO	CREA: 5061006491	ARTI: 28027230230305318	ESCALA: S/ESC	REVISÃO: 00
---	---------------------	----------------------------	------------------	----------------

A

B

PASSEIO PÚBLICO

2.15

PASSEIO PÚBLICO

RUA DOS CAQUIZEIROS

RUA DAS BANANEIRAS

COBERTURA
ESCALA: 1/100

PROJETO APROVADO Nº 039486/3547304/2023

CINTIA HARUMI
SICITO:1939120187
3

Assinado de forma digital por
CINTIA HARUMI
SICITO:19391201873
Dados: 2024.06.07 14:10:18 -03'00'

PROPRIETÁRIO OU RESPONSÁVEL PELO USO:
MUNICÍPIO DE SANTANA DE PARNAÍBA
CNPJ: 46.522.963/0001-27

RESP. TÉCNICO:
CINTIA HARUMI SICITO
CREA: 5061006491-SP

RGSE
PROJETOS E ENGENHARIA

PROJETOS E ENGENHARIA LTDA.
Parque Domingos Luís, 207 - Jd. São Paulo, São Paulo - SP
CNPJ 36.880.696/0001-60 CREA 038.07.24

TÍTULO:
PROJETO DE PREVENÇÃO E COMBATE A INCÊNDIO - C.M. PINGO DE GENTE
LOCAL:
RUA DOS CAQUIZEIROS, Nº 11 - PQ. SANTANA - SANTANA DE PARNAÍBA/SP
PROJETO:
PROJETO DE PREVENÇÃO E COMBATE A INCÊNDIO
PLANTA COBERTURA

FOLHA

04/05

AUTOR E RESPONSÁVEL TÉCNICO:
ENG E ARQ. CINTIA H. SICITO

CREA:
5061006491

ART:


28027230230305318

ESCALA


S/ESC

REVISÃO


00

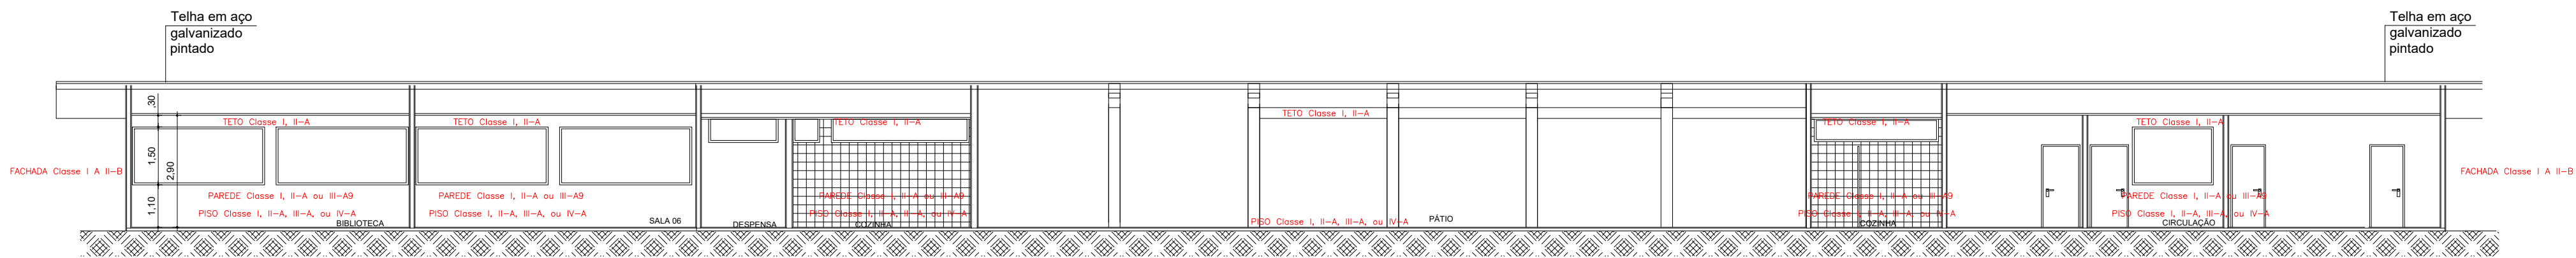

CORTE AA
ESCALA: 1/125

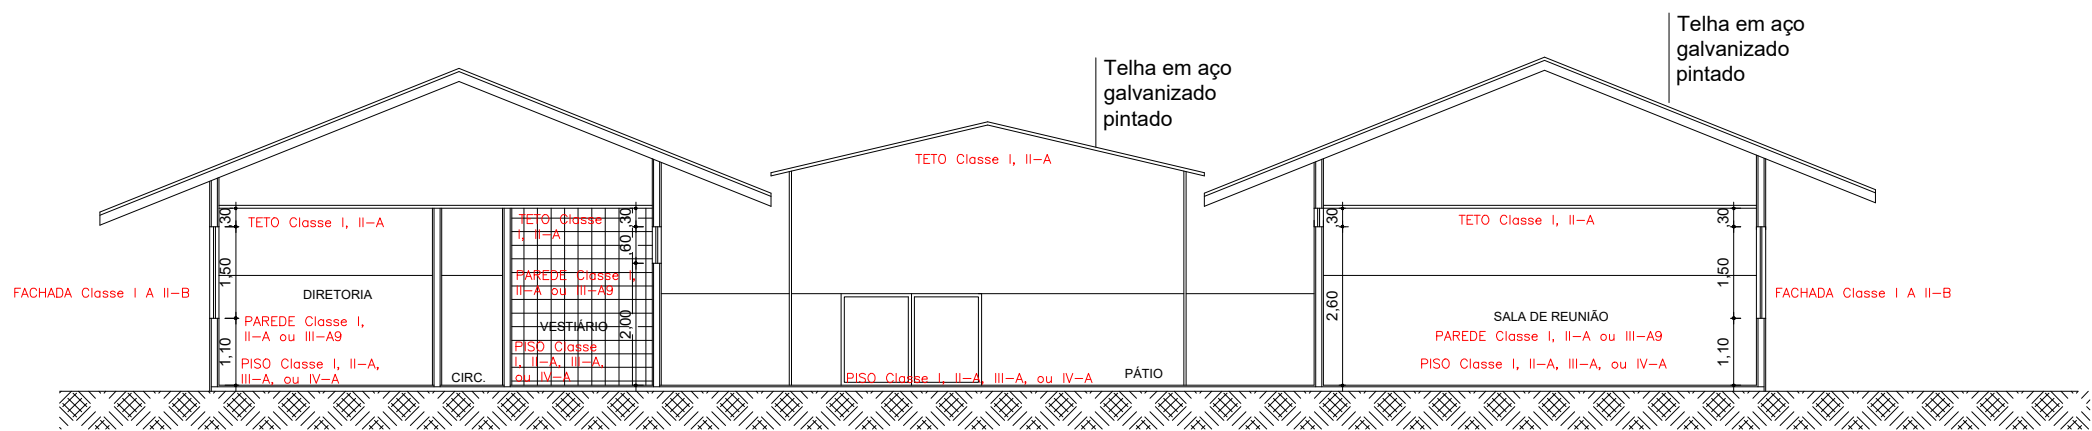

CORTE BB
ESCALA: 1/125

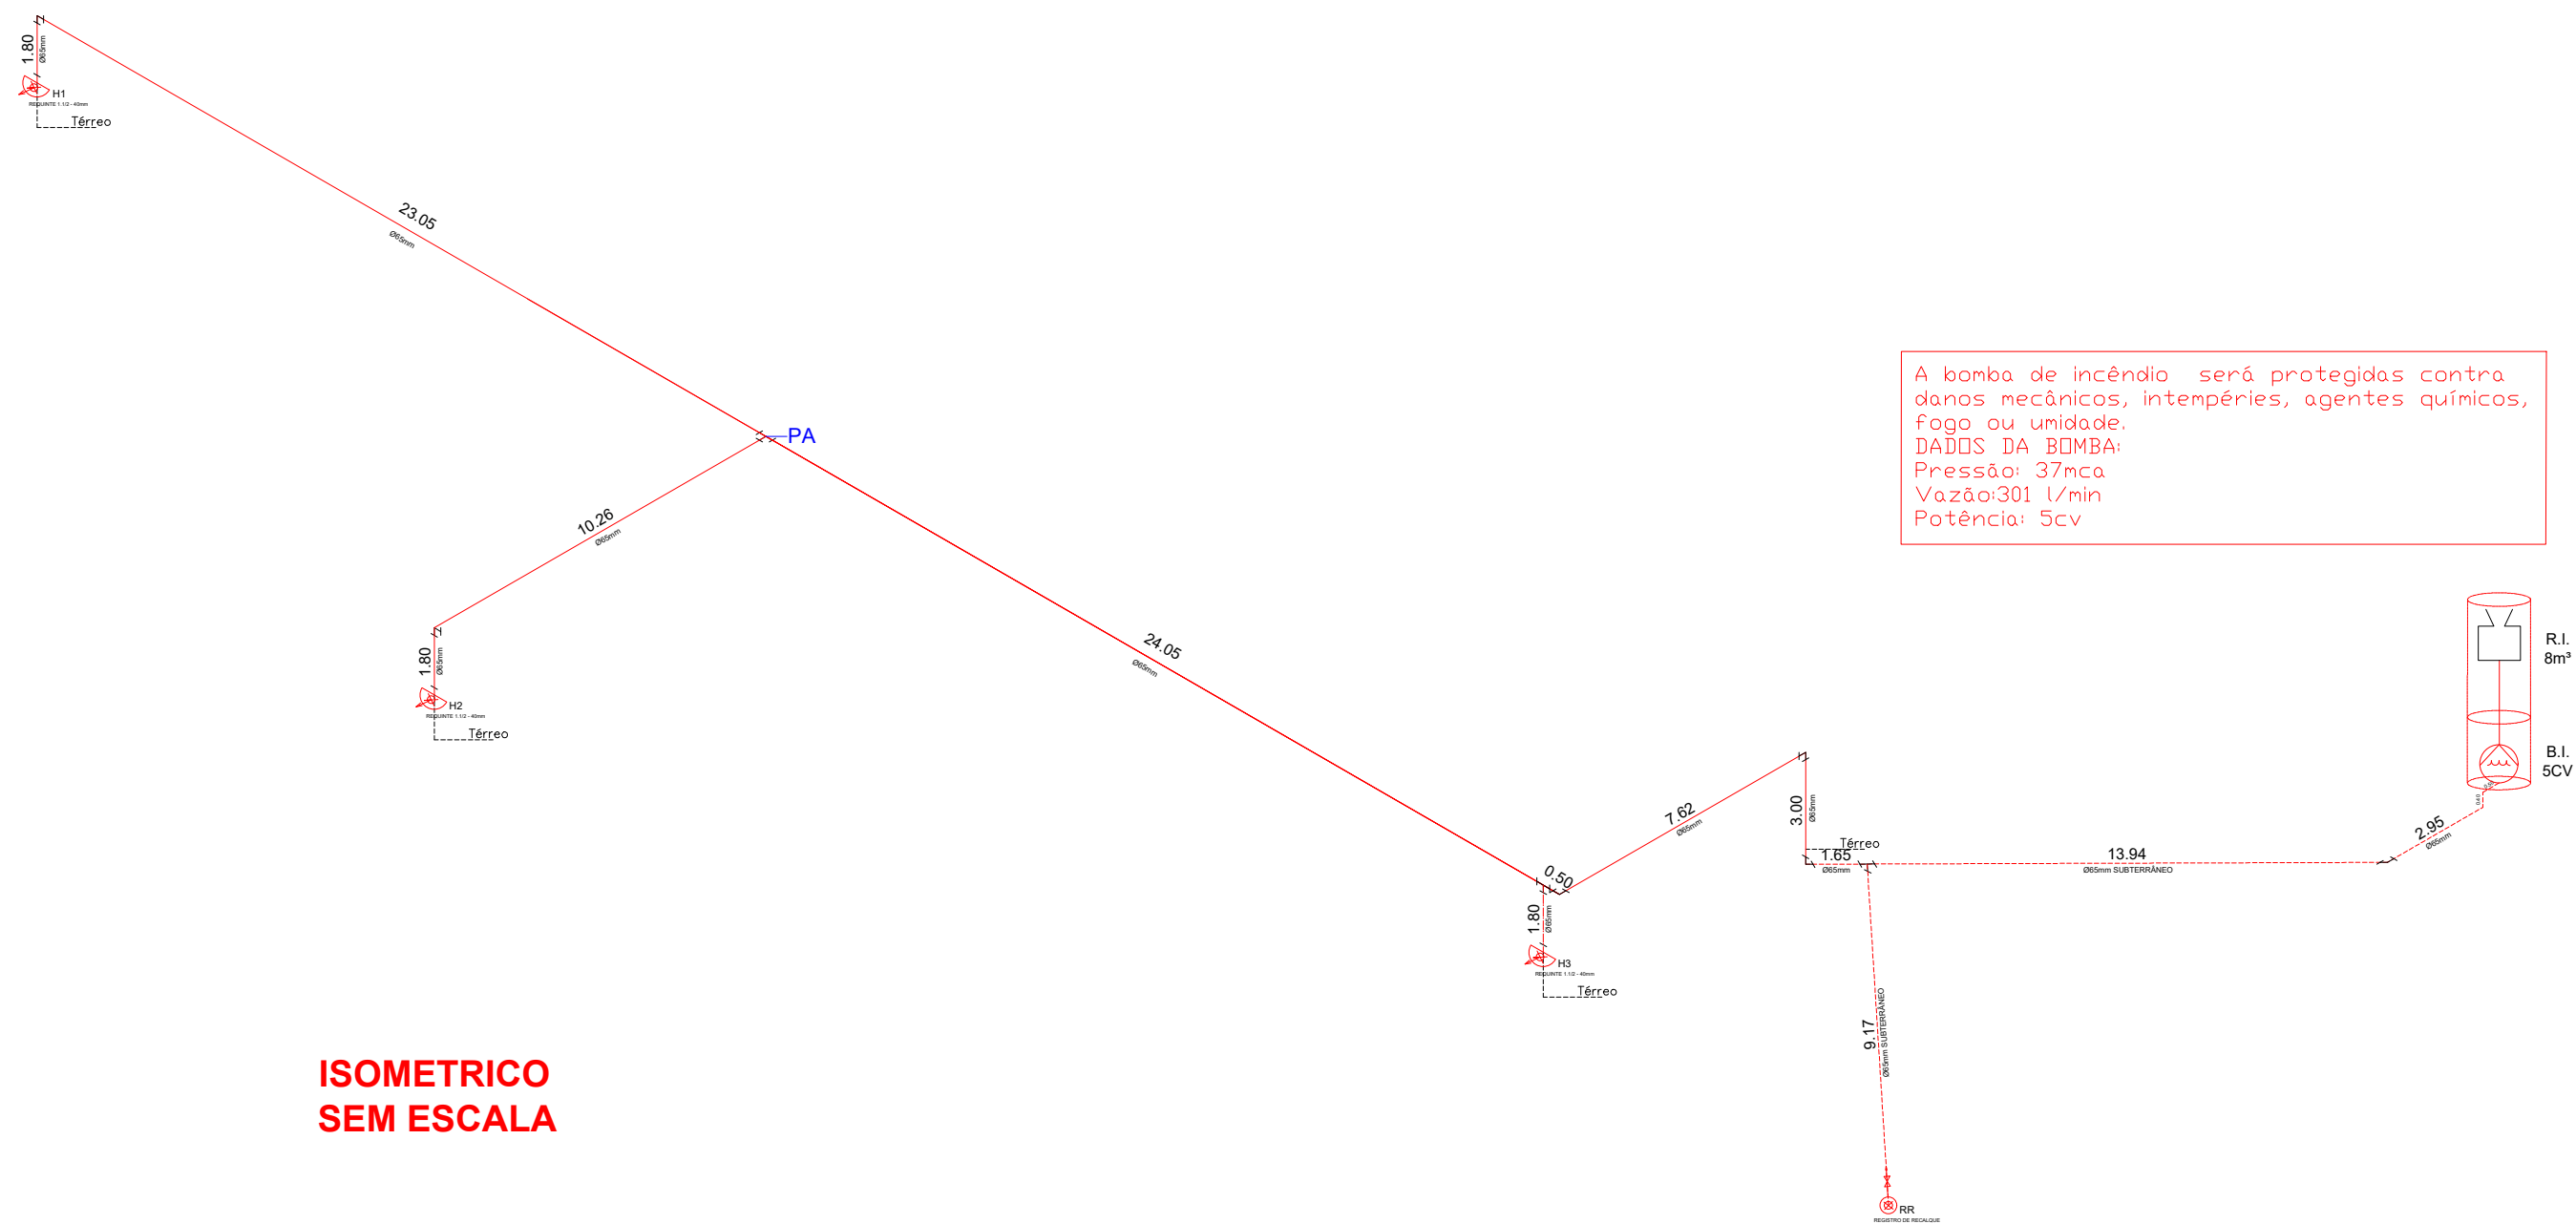

PROJETO APROVADO Nº 039486/3547304/2023

PROPRIETÁRIO OU RESPONSÁVEL PELO USO:
MUNICIPIO DE SANTANA DE PARNAIBA
CNPJ: 46.522.963/0001-27

Assinado de forma digital por
CINTIA HARUMI
SICITO:19391201873
Data: 2024.06.07 14:10:40
+03'00'

RESP. TÉCNICO:
CINTIA HARUMI SICITO
CREA: 5061006491-SP



PROJETOS E ENGENHARIA LTDA.
Parque Domingos Luis, 207 - Jd. São Paulo, São Paulo - SP
CNPJ 36.880.696/0001-60 CREA 038.07.24

TÍTULO:
PROJETO DE PREVENÇÃO E COMBATE A INCÊNDIO - C.M. PINGO DE GENTE
LOCAL:
RUA DOS CAQUIZEIROS, Nº 11 - PQ. SANTANA - SANTANA DE PARNAÍBA/SP
PROJETO:
PROJETO DE PREVENÇÃO E COMBATE A INCÊNDIO
CORTES AA E BB E ISOMÉTRICO

FOLHA:
05/05

AUTOR E RESPONSÁVEL TÉCNICO: ENG E ARQ. CINTIA H. SICITO	CREA: 5061006491	ARTI: 28027230230305318	ESCALA: S/ESC	REVISÃO: 00
---	---------------------	----------------------------	------------------	----------------