CE 006/2025

B) CORTE E ATERRO

CORTE E ATERRO
ESC. 1:125

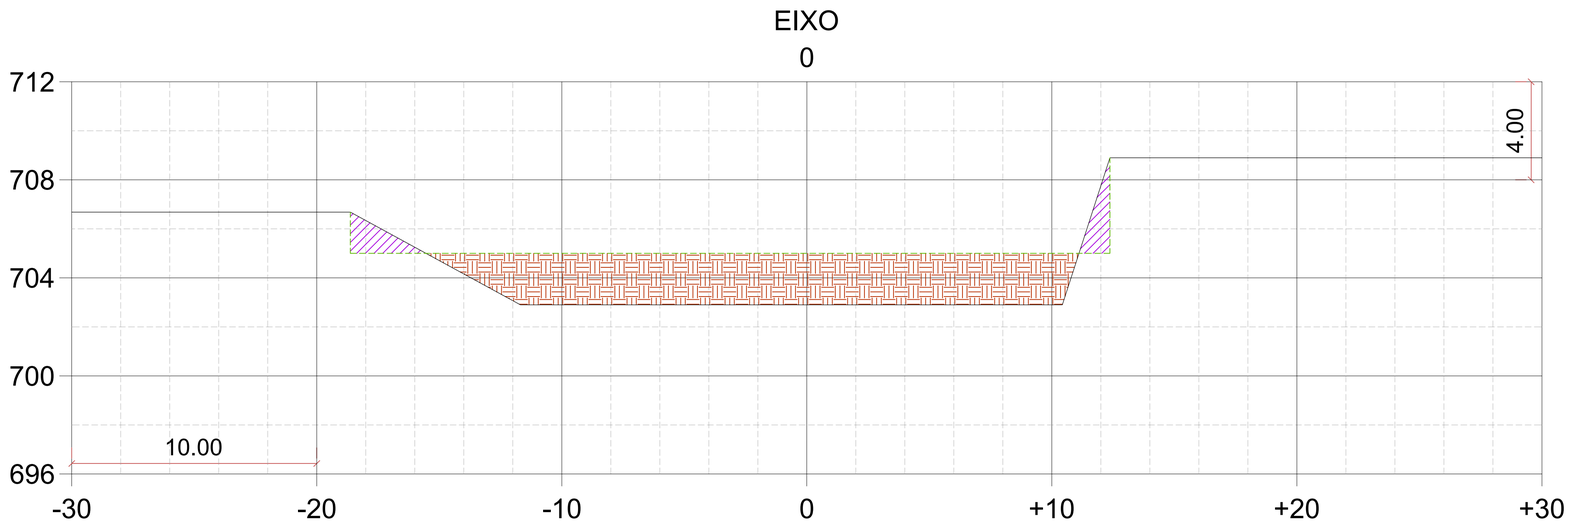

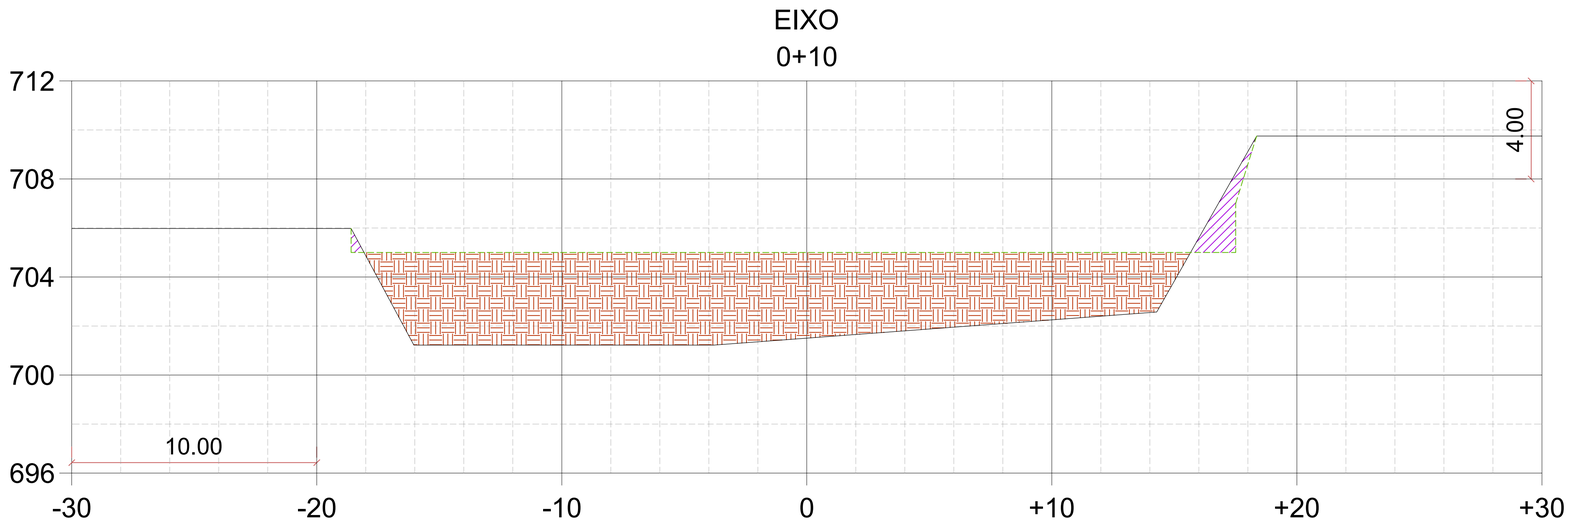

LEGENDA	
PERFIL FUTURO	
PERFIL NATURAL	
ATERRO	
CORTE	
VOLUME DE ATERRO(M³)	2749.16
VOLUME DE CORTE(M³)	44.27

NOTAS

1) Definição:
- A locação de projetos de obra refere-se ao processo de transferir as informações do projeto arquitetônico e de engenharia para o terreno ou local de construção, estabelecendo marcos físicos que guiarão a construção.

2) Responsabilidades:
- Equipe de Projeto: Responsável por fornecer os desenhos e documentos necessários para a locação, garantindo que estejam completos e precisos.
- Topógrafos e Engenheiros de Campo: Encarregados de realizar a locação propriamente dita, utilizando instrumentos adequados de medição e alinhamento.

3) Procedimento:
- Revisão de Documentos: Antes da locação, é fundamental revisar todos os desenhos e documentos do projeto para verificar a integridade das informações.
- Marcação Inicial: Estabelecer um ponto de referência inicial no terreno, geralmente utilizando coordenadas geográficas precisas.
- Locação Vertical e Horizontal: Transferir as dimensões e alinhamentos do projeto para o terreno, utilizando métodos como estacas, piquetes ou marcações visuais.
- Verificação de Níveis: Garantir que as alturas e cotas de nível estejam de acordo com as especificações do projeto.
- Documentação: Registrar todas as etapas da locação, incluindo coordenadas, medidas e qualquer ajuste realizado durante o processo.

4) Equipamentos Utilizados:
- Estação total ou equipamentos de GPS para medições precisas.
- Fitas métricas e níveis para verificação de cotas.

5) Considerações Específicas:
- Ambiente Construtivo: Adaptar o método de locação às condições específicas do local, como terrenos acidentados ou urbanos.
- Segurança: Assegurar que todas as atividades de locação sejam realizadas com segurança, seguindo normas e procedimentos adequados.

Nº	DATA	DESCRIÇÃO
01	AGOSTO/ 2016	Emissão inicial

CONTROLE DE REVISÕES

FNDE Fundo Nacional de Desenvolvimento da Educação — Ministério da Educação

PROJETO PADRÃO - FNDE

PROPRIETÁRIO: :

ENDEREÇO:

MUNICÍPIO - UF:

PROPRIETÁRIO

RAFAEL CARDOSO TANCREDI — 5070596709
RESP. TÉCNICO — CREA

AUTOR DO PROJETO — CAU

DLFO

ASSINATURA

RA

OBSERVAÇÕES:

PROGRAMA PROINFÂNCIA - PROJETO TIPO 2
PROJETO DE ESTRUTURA

COORDENAÇÃO: CGEST - Coordenação Geral de Infraestrutura Educacional

CORTE E ATERRO

CRT

REVISÃO: R.00

ESCALA: Indicada

DATA EMISSÃO: JANEIRO/2017

PRANCHA: 01/04

FORMATO: (841x640)

CORTE E ATERRO
ESC. 1:125

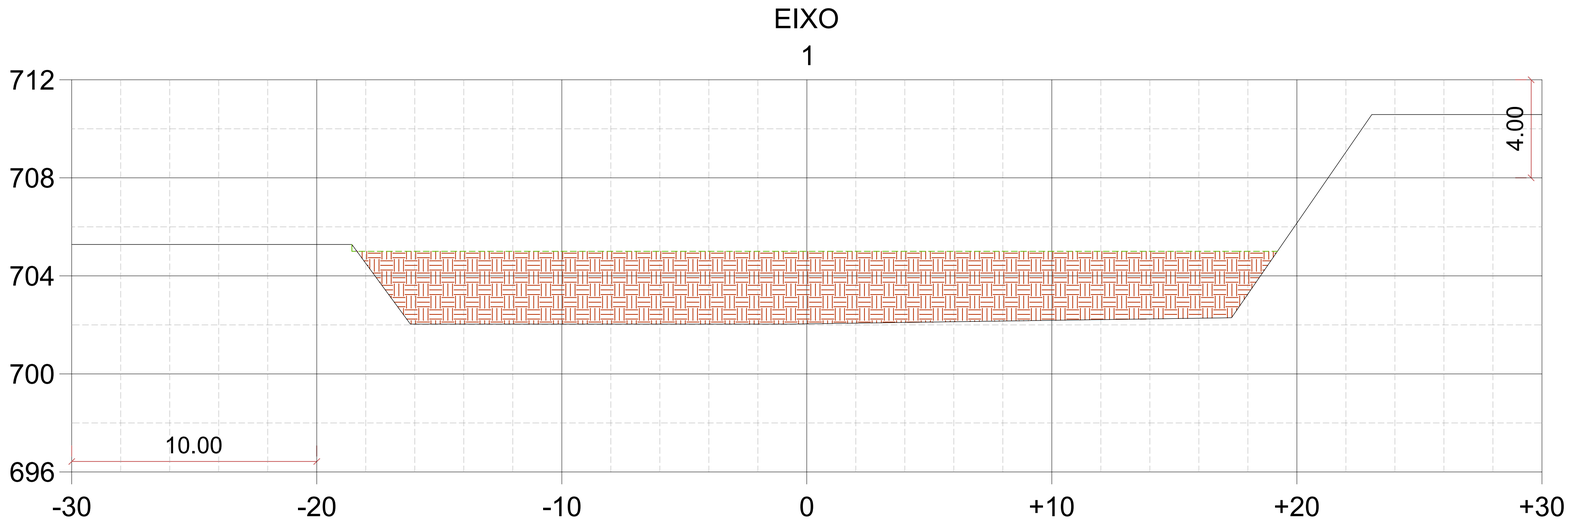

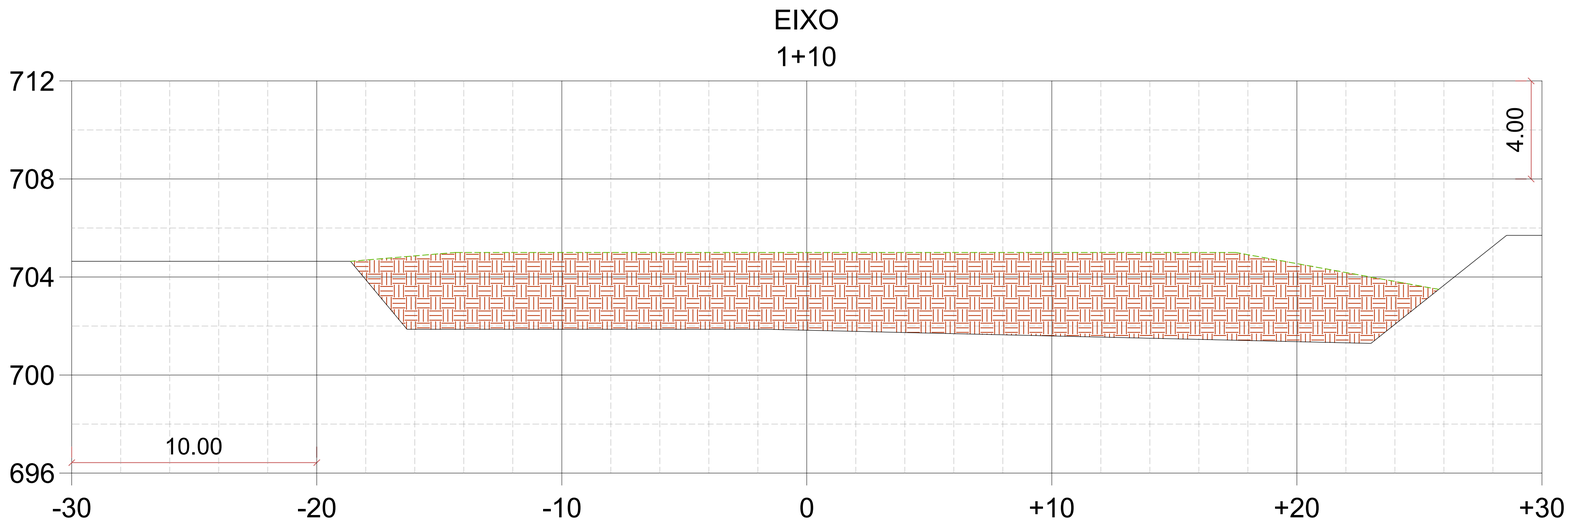

LEGENDA	
PERFIL FUTURO	
PERFIL NATURAL	
ATERRO	
CORTE	
VOLUME DE ATERRO(M³)	2749.16
VOLUME DE CORTE(M³)	44.27

NOTAS

1) Definição:
- A locação de projetos de obra refere-se ao processo de transferir as informações do projeto arquitetônico e de engenharia para o terreno ou local de construção, estabelecendo marcos físicos que guiarão a construção.

2) Responsabilidades:
- Equipe de Projeto: Responsável por fornecer os desenhos e documentos necessários para a locação, garantindo que estejam completos e precisos.
- Topógrafos e Engenheiros de Campo: Encarregados de realizar a locação propriamente dita, utilizando instrumentos adequados de medição e alinhamento.

3) Procedimento:
- Revisão de Documentos: Antes da locação, é fundamental revisar todos os desenhos e documentos do projeto para verificar a integridade das informações.
- Marcação Inicial: Estabelecer um ponto de referência inicial no terreno, geralmente utilizando coordenadas geográficas precisas.
- Locação Vertical e Horizontal: Transferir as dimensões e alinhamentos do projeto para o terreno, utilizando métodos como estacas, piquetes ou marcações visuais.
- Verificação de Níveis: Garantir que as alturas e cotas de nível estejam de acordo com as especificações do projeto.
- Documentação: Registrar todas as etapas da locação, incluindo coordenadas, medidas e qualquer ajuste realizado durante o processo.

4) Equipamentos Utilizados:
- Estação total ou equipamentos de GPS para medições precisas.
- Fitas métricas e níveis para verificação de cotas.

5) Considerações Específicas:
- Ambiente Construtivo: Adaptar o método de locação às condições específicas do local, como terrenos acidentados ou urbanos.
- Segurança: Assegurar que todas as atividades de locação sejam realizadas com segurança, seguindo normas e procedimentos adequados.

Nº	DATA	DESCRIÇÃO
01	AGOSTO/ 2016	Emissão inicial

CONTROLE DE REVISÕES

FNDE Fundo Nacional de Desenvolvimento da Educação — Ministério da Educação

PROJETO PADRÃO - FNDE

PROPRIETÁRIO: :

ENDEREÇO:

MUNICÍPIO - UF:

PROPRIETÁRIO

RAFAEL CARDOSO TANCREDI — 5070596709
RESP. TÉCNICO — CREA

AUTOR DO PROJETO — CAU

DLFO

ASSINATURA

RA

OBSERVAÇÕES:

PROGRAMA PROINFÂNCIA - PROJETO TIPO 2

PROJETO DE ESTRUTURA

COORDENAÇÃO	CORTE E ATERRO		CRT
CGEST - Coordenação Geral de Infraestrutura Educacional	REVISÃO: R.00	ESCALA: Indicada	PRANCHA: 02/04
FORMATO: (841x640)		DATA EMISSÃO: JANEIRO/2017	

CORTE E ATERRO
ESC. 1:125

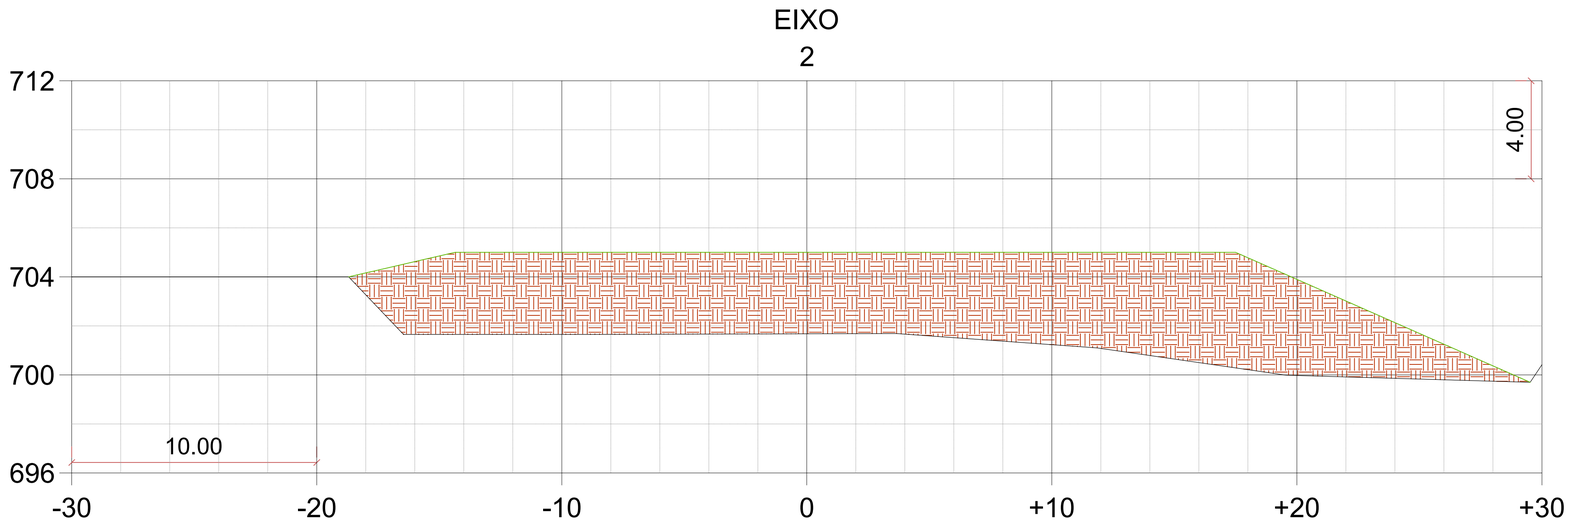

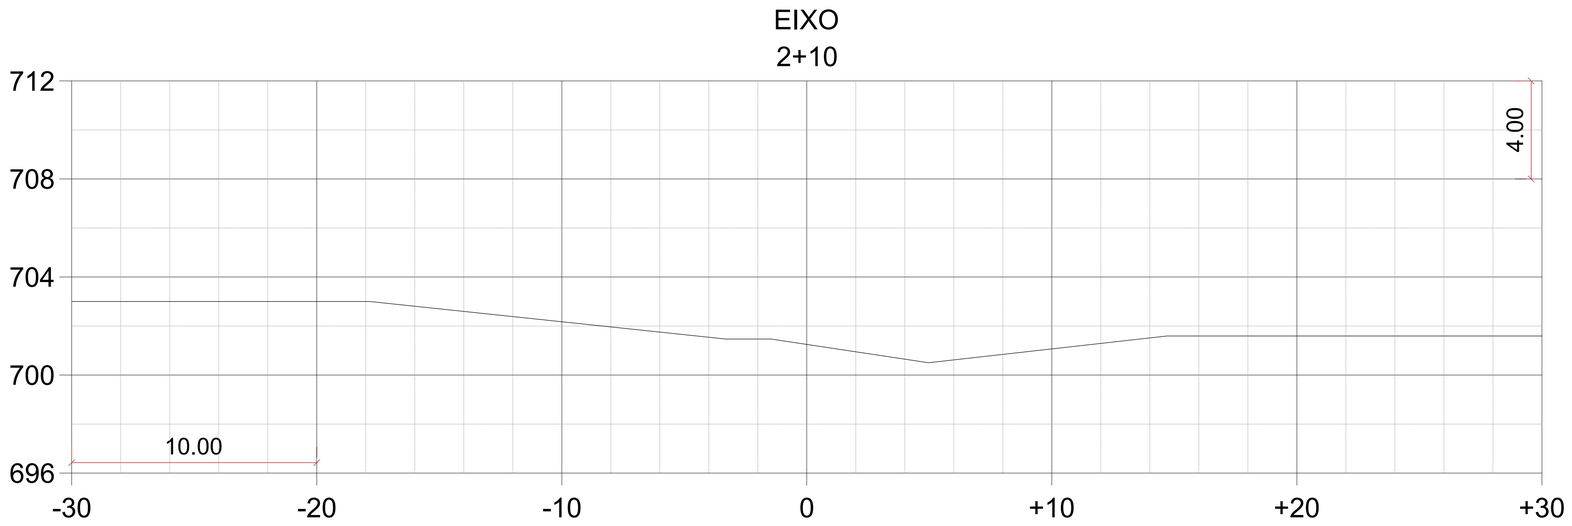

LEGENDA	
PERFIL FUTURO	
PERFIL NATURAL	
ATERRO	
CORTE	
VOLUME DE ATERRO(M³)	2749.16
VOLUME DE CORTE(M³)	44.27

NOTAS

1) Definição:
- A locação de projetos de obra refere-se ao processo de transferir as informações do projeto arquitetônico e de engenharia para o terreno ou local de construção, estabelecendo marcos físicos que guiarão a construção.

2) Responsabilidades:
- Equipe de Projeto: Responsável por fornecer os desenhos e documentos necessários para a locação, garantindo que estejam completos e precisos.
- Topógrafos e Engenheiros de Campo: Encarregados de realizar a locação propriamente dita, utilizando instrumentos adequados de medição e alinhamento.

3) Procedimento:
- Revisão de Documentos: Antes da locação, é fundamental revisar todos os desenhos e documentos do projeto para verificar a integridade das informações.
- Marcação Inicial: Estabelecer um ponto de referência inicial no terreno, geralmente utilizando coordenadas geográficas precisas.
- Locação Vertical e Horizontal: Transferir as dimensões e alinhamentos do projeto para o terreno, utilizando métodos como estacas, piquetes ou marcações visuais.
- Verificação de Níveis: Garantir que as alturas e cotas de nível estejam de acordo com as especificações do projeto.
- Documentação: Registrar todas as etapas da locação, incluindo coordenadas, medidas e qualquer ajuste realizado durante o processo.

4) Equipamentos Utilizados:
- Estação total ou equipamentos de GPS para medições precisas.
- Fitas métricas e níveis para verificação de cotas.

5) Considerações Específicas:
- Ambiente Construtivo: Adaptar o método de locação às condições específicas do local, como terrenos acidentados ou urbanos.
- Segurança: Assegurar que todas as atividades de locação sejam realizadas com segurança, seguindo normas e procedimentos adequados.

Nº	DATA	DESCRIÇÃO
01	AGOSTO/ 2016	Emissão inicial

CONTROLE DE REVISÕES

FNDE Fundo Nacional de Desenvolvimento da Educação — Ministério da Educação

PROJETO PADRÃO - FNDE

PROPRIETÁRIO: :

ENDEREÇO:

MUNICÍPIO - UF:

PROPRIETÁRIO

RAFAEL CARDOSO TANCREDI — 5070596709
RESP. TÉCNICO — CREA

AUTOR DO PROJETO — CAU

DLFO

ASSINATURA

RA

OBSERVAÇÕES:

PROGRAMA PROINFÂNCIA - PROJETO TIPO 2

PROJETO DE ESTRUTURA

COORDENAÇÃO: CGEST - Coordenação Geral de Infraestrutura Educacional	CORTE E ATERRO		CRT
FORMATO: (841x640)	REVISÃO: R.00	ESCALA: Indicada	PRANCHA: 03/04
		DATA EMISSÃO: JANEIRO/2017	

CORTE E ATERRO
ESC. 1:125

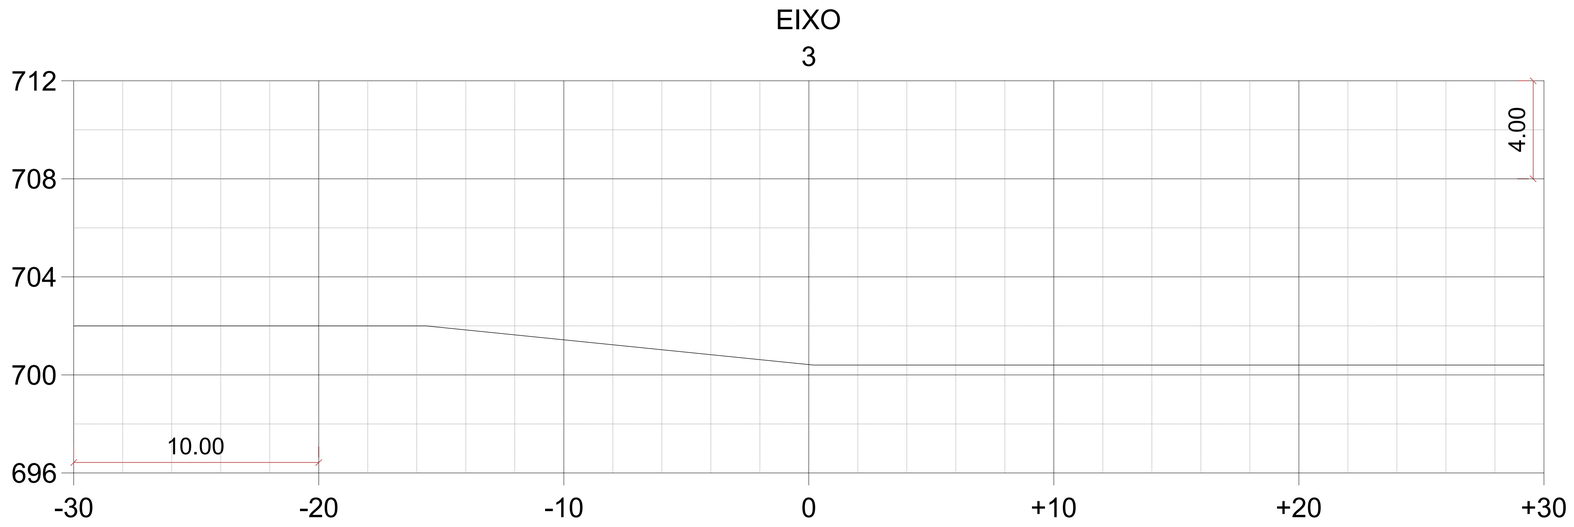

LEGENDA	
PERFIL FUTURO	
PERFIL NATURAL	
ATERRO	
CORTE	
VOLUME DE ATERRO(M³)	2749.16
VOLUME DE CORTE(M³)	44.27

NOTAS

1) Definição:
- A locação de projetos de obra refere-se ao processo de transferir as informações do projeto arquitetônico e de engenharia para o terreno ou local de construção, estabelecendo marcos físicos que guiarão a construção.

2) Responsabilidades:
- Equipe de Projeto: Responsável por fornecer os desenhos e documentos necessários para a locação, garantindo que estejam completos e precisos.
- Topógrafos e Engenheiros de Campo: Encarregados de realizar a locação propriamente dita, utilizando instrumentos adequados de medição e alinhamento.

3) Procedimento:
- Revisão de Documentos: Antes da locação, é fundamental revisar todos os desenhos e documentos do projeto para verificar a integridade das informações.
- Marcação Inicial: Estabelecer um ponto de referência inicial no terreno, geralmente utilizando coordenadas geográficas precisas.
- Locação Vertical e Horizontal: Transferir as dimensões e alinhamentos do projeto para o terreno, utilizando métodos como estacas, piquetes ou marcações visuais.
- Verificação de Níveis: Garantir que as alturas e cotas de nível estejam de acordo com as especificações do projeto.
- Documentação: Registrar todas as etapas da locação, incluindo coordenadas, medidas e qualquer ajuste realizado durante o processo.

4) Equipamentos Utilizados:
- Estação total ou equipamentos de GPS para medições precisas.
- Fitas métricas e níveis para verificação de cotas.

5) Considerações Específicas:
- Ambiente Construtivo: Adaptar o método de locação às condições específicas do local, como terrenos acidentados ou urbanos.
- Segurança: Assegurar que todas as atividades de locação sejam realizadas com segurança, seguindo normas e procedimentos adequados.

Nº	DATA	DESCRIÇÃO
01	AGOSTO/ 2016	Emissão inicial

CONTROLE DE REVISÕES

FNDE Fundo Nacional de Desenvolvimento da Educação — Ministério da Educação

PROJETO PADRÃO - FNDE

PROPRIETÁRIO: :

ENDEREÇO:

MUNICÍPIO - UF:

PROPRIETÁRIO

RAFAEL CARDOSO TANCREDI — 5070596709

RESP. TÉCNICO — CREA

AUTOR DO PROJETO — CAU

DLFO

ASSINATURA

RA

OBSERVAÇÕES:

PROGRAMA PROINFÂNCIA - PROJETO TIPO 2

PROJETO DE ESTRUTURA

COORDENAÇÃO	CORTE E ATERRO		CRT
CGEST - Coordenação Geral de Infraestrutura Educacional	REVISÃO: R.00	ESCALA: Indicada	PRANCHA: 04/04
FORMATO: (841x640)		DATA EMISSÃO: JANEIRO/2017	