


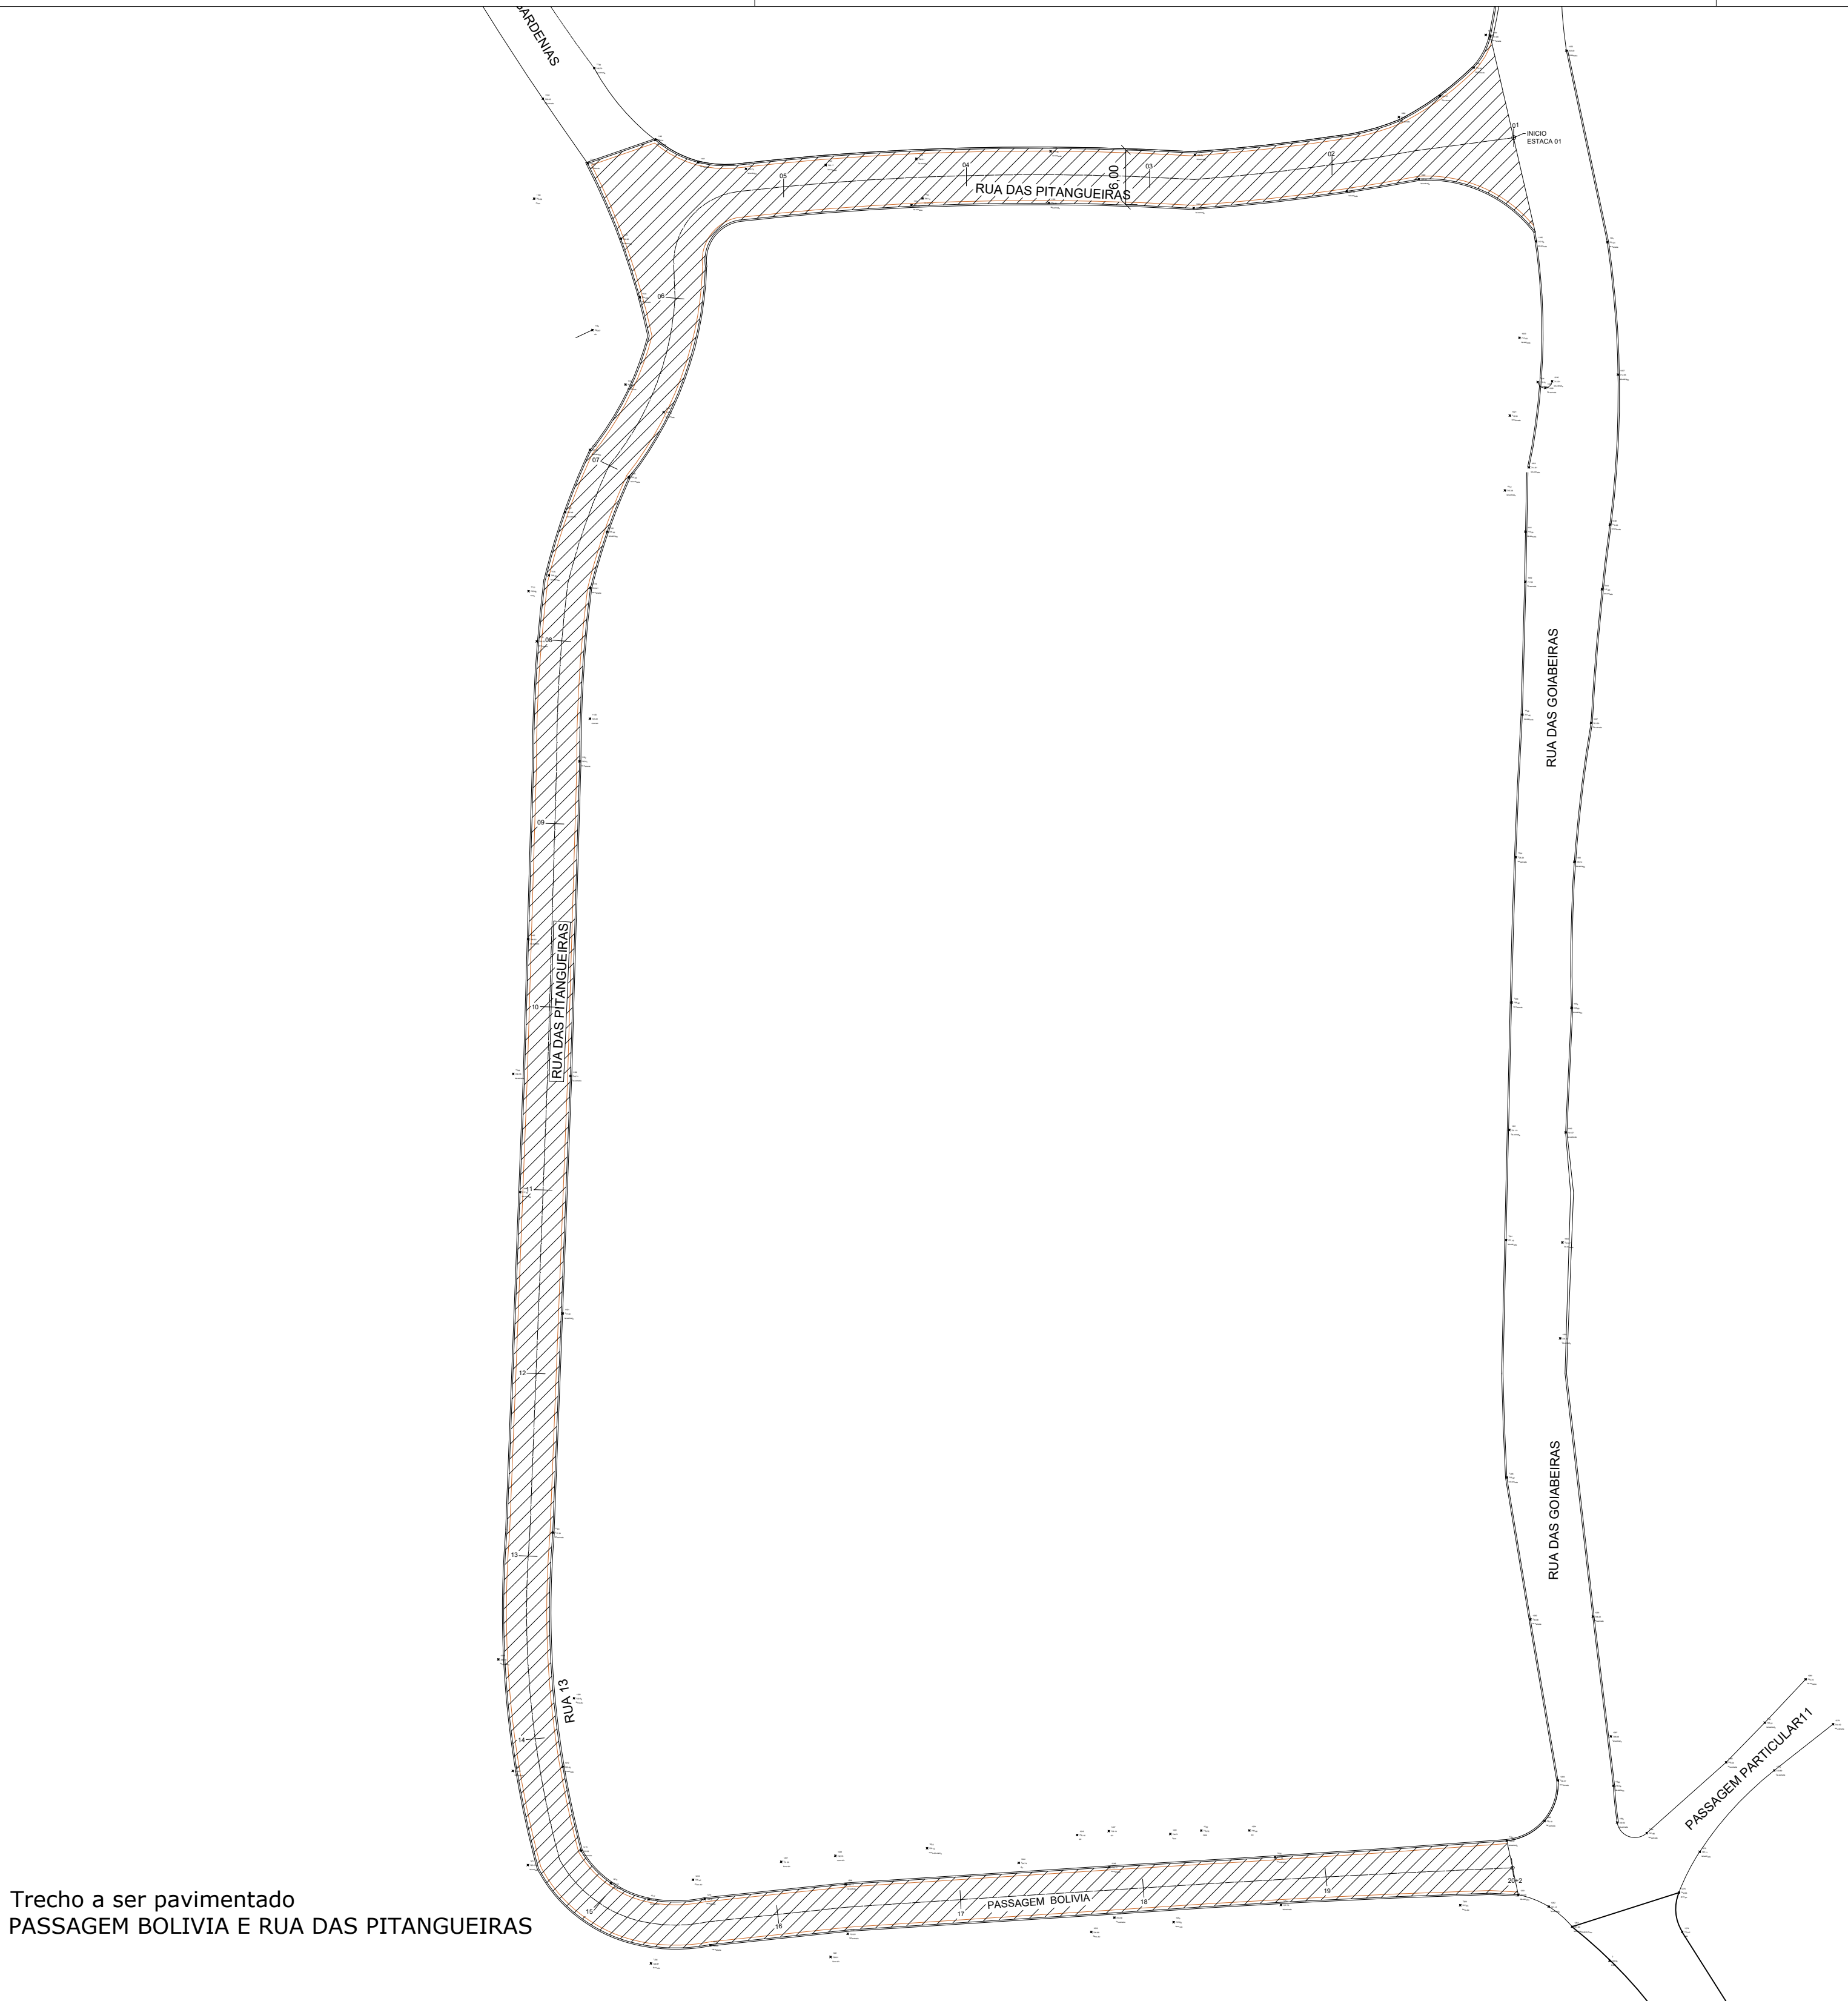


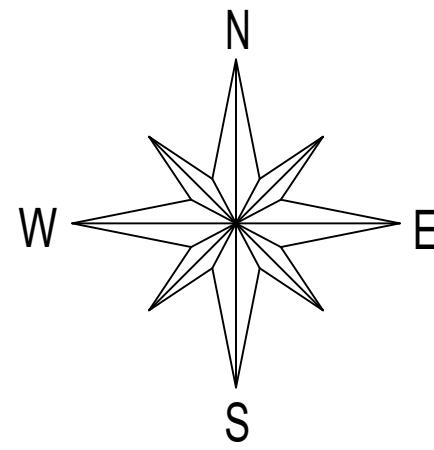

Trecho a ser pavimentado
PASSAGEM BOLÍVIA E RUA DAS PITANGUEIRAS

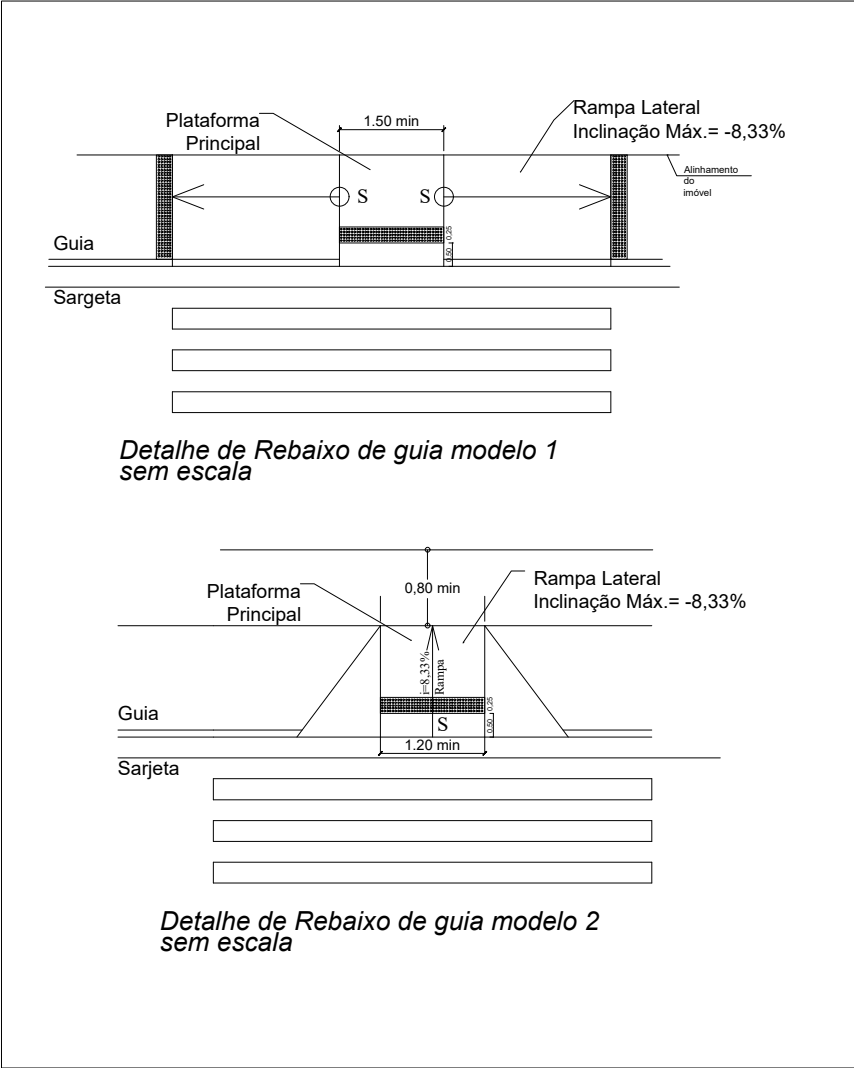

- PRÓXIMA FASE
- SARJETA
- EIXO DA VIA
- GUIA
- VIA A PAVIMENTAR
- ESTACA A 20M

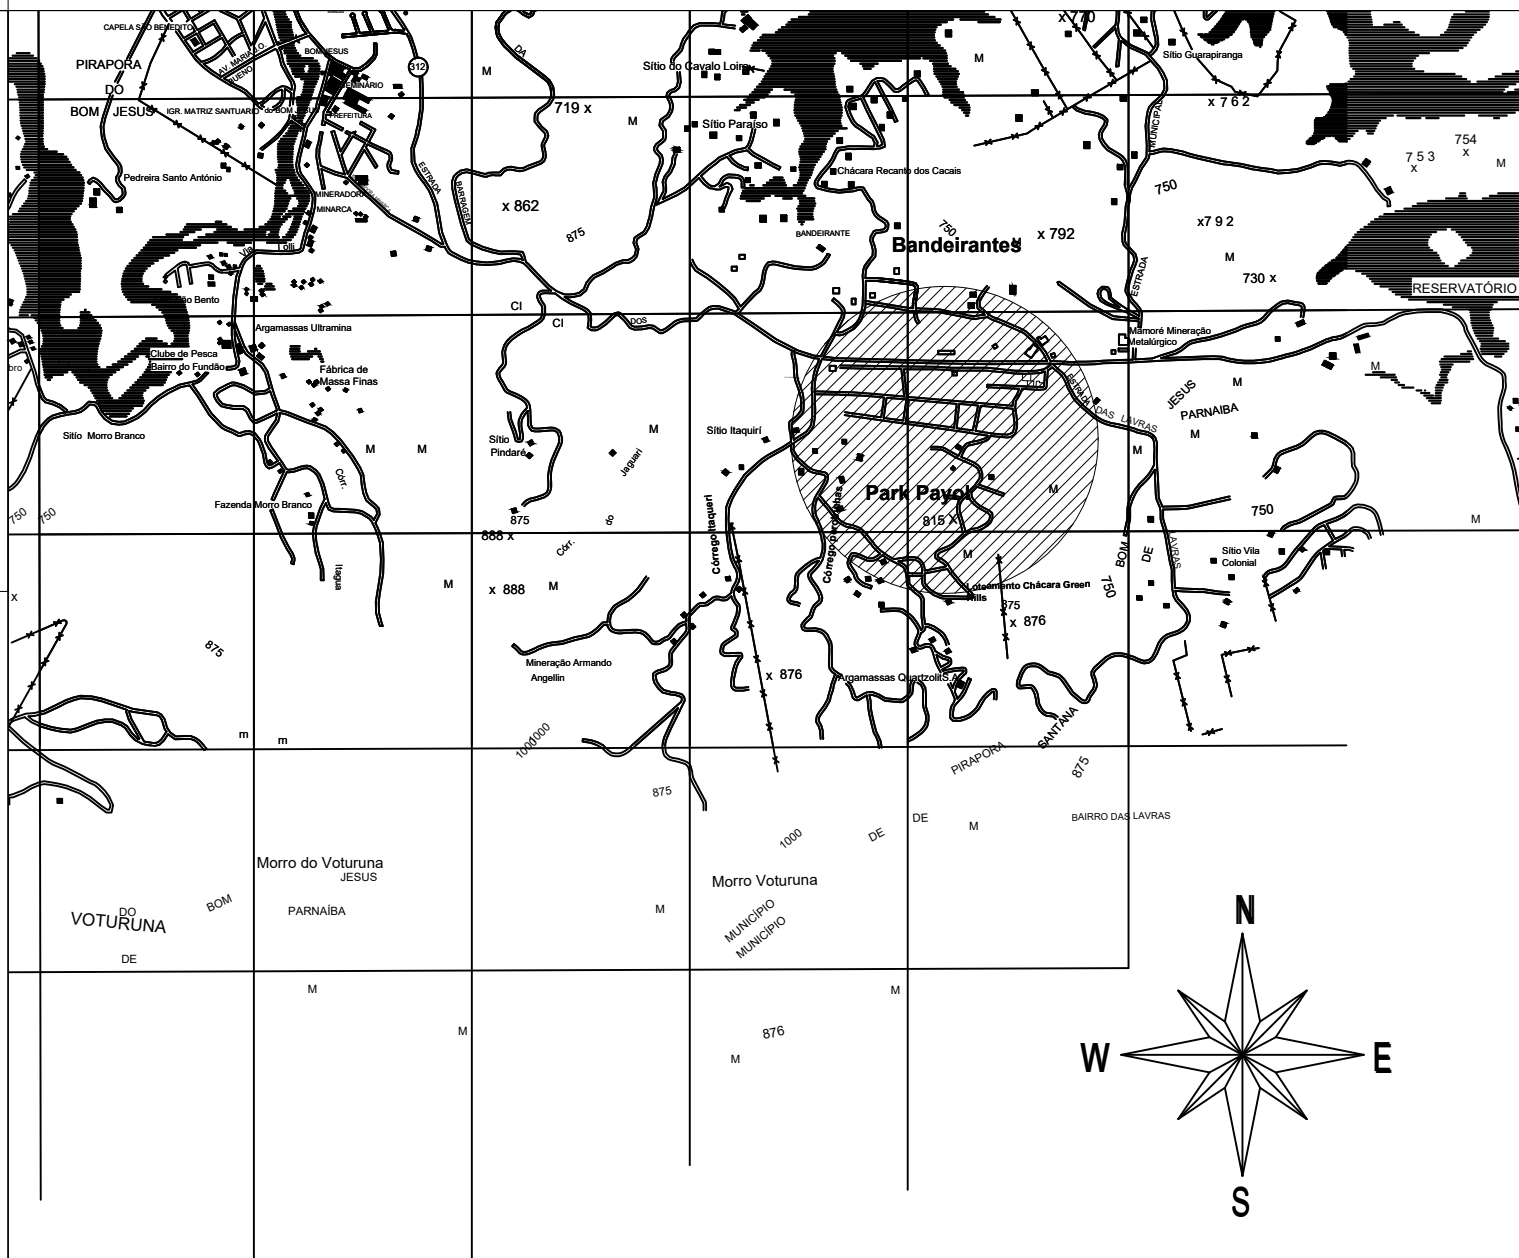

**PREFEITURA DE
PIRAPORA DO BOM JESUS**

Estado de São Paulo

SECRETARIA DE DESENVOLVIMENTO URBANO E MEIO AMBIENTE

PROJETO DE PAVIMENTAÇÃO

FOLHA:
1/1

OBRA
Pavimentação Asfáltica de Vias Urbanas

ENDEREÇO
Bairro: Parque Laranjeiras - Pirapora do Bom
Jesus
Rua das Pitangueiras e Passagem Bolívia

PROPRIETÁRIO:
Prefeitura Municipal de Pirapora do Bom Jesus

Escala: Indicada


SITUAÇÃO SEM ESCALA:

Declaro que a aprovação do projeto não implica no reconhecimento por parte da Prefeitura do direito de propriedade do terreno.

Prefeito Municipal
GREGÓRIO PONTES MAGLIO

Autor do Projeto :Jaqueline Cristine de Miranda
CREA: 5069608860-SP
ART: 2620261801430

DESENHO: LINCOLN HIRRE DATA: 10/09/2020 PRONCHAL: RUA DAS PITANGUEIRAS E PASSAGEM BOLÍVIA - DETALHAMENTOS

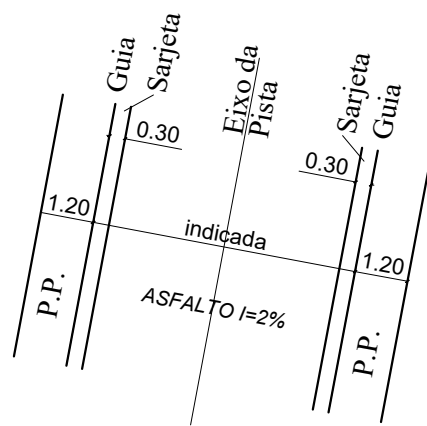

Planta Baixa
SEM ESCALA
Pavimentação de vias Públicas
Bairro Parque Laranjeiras

