


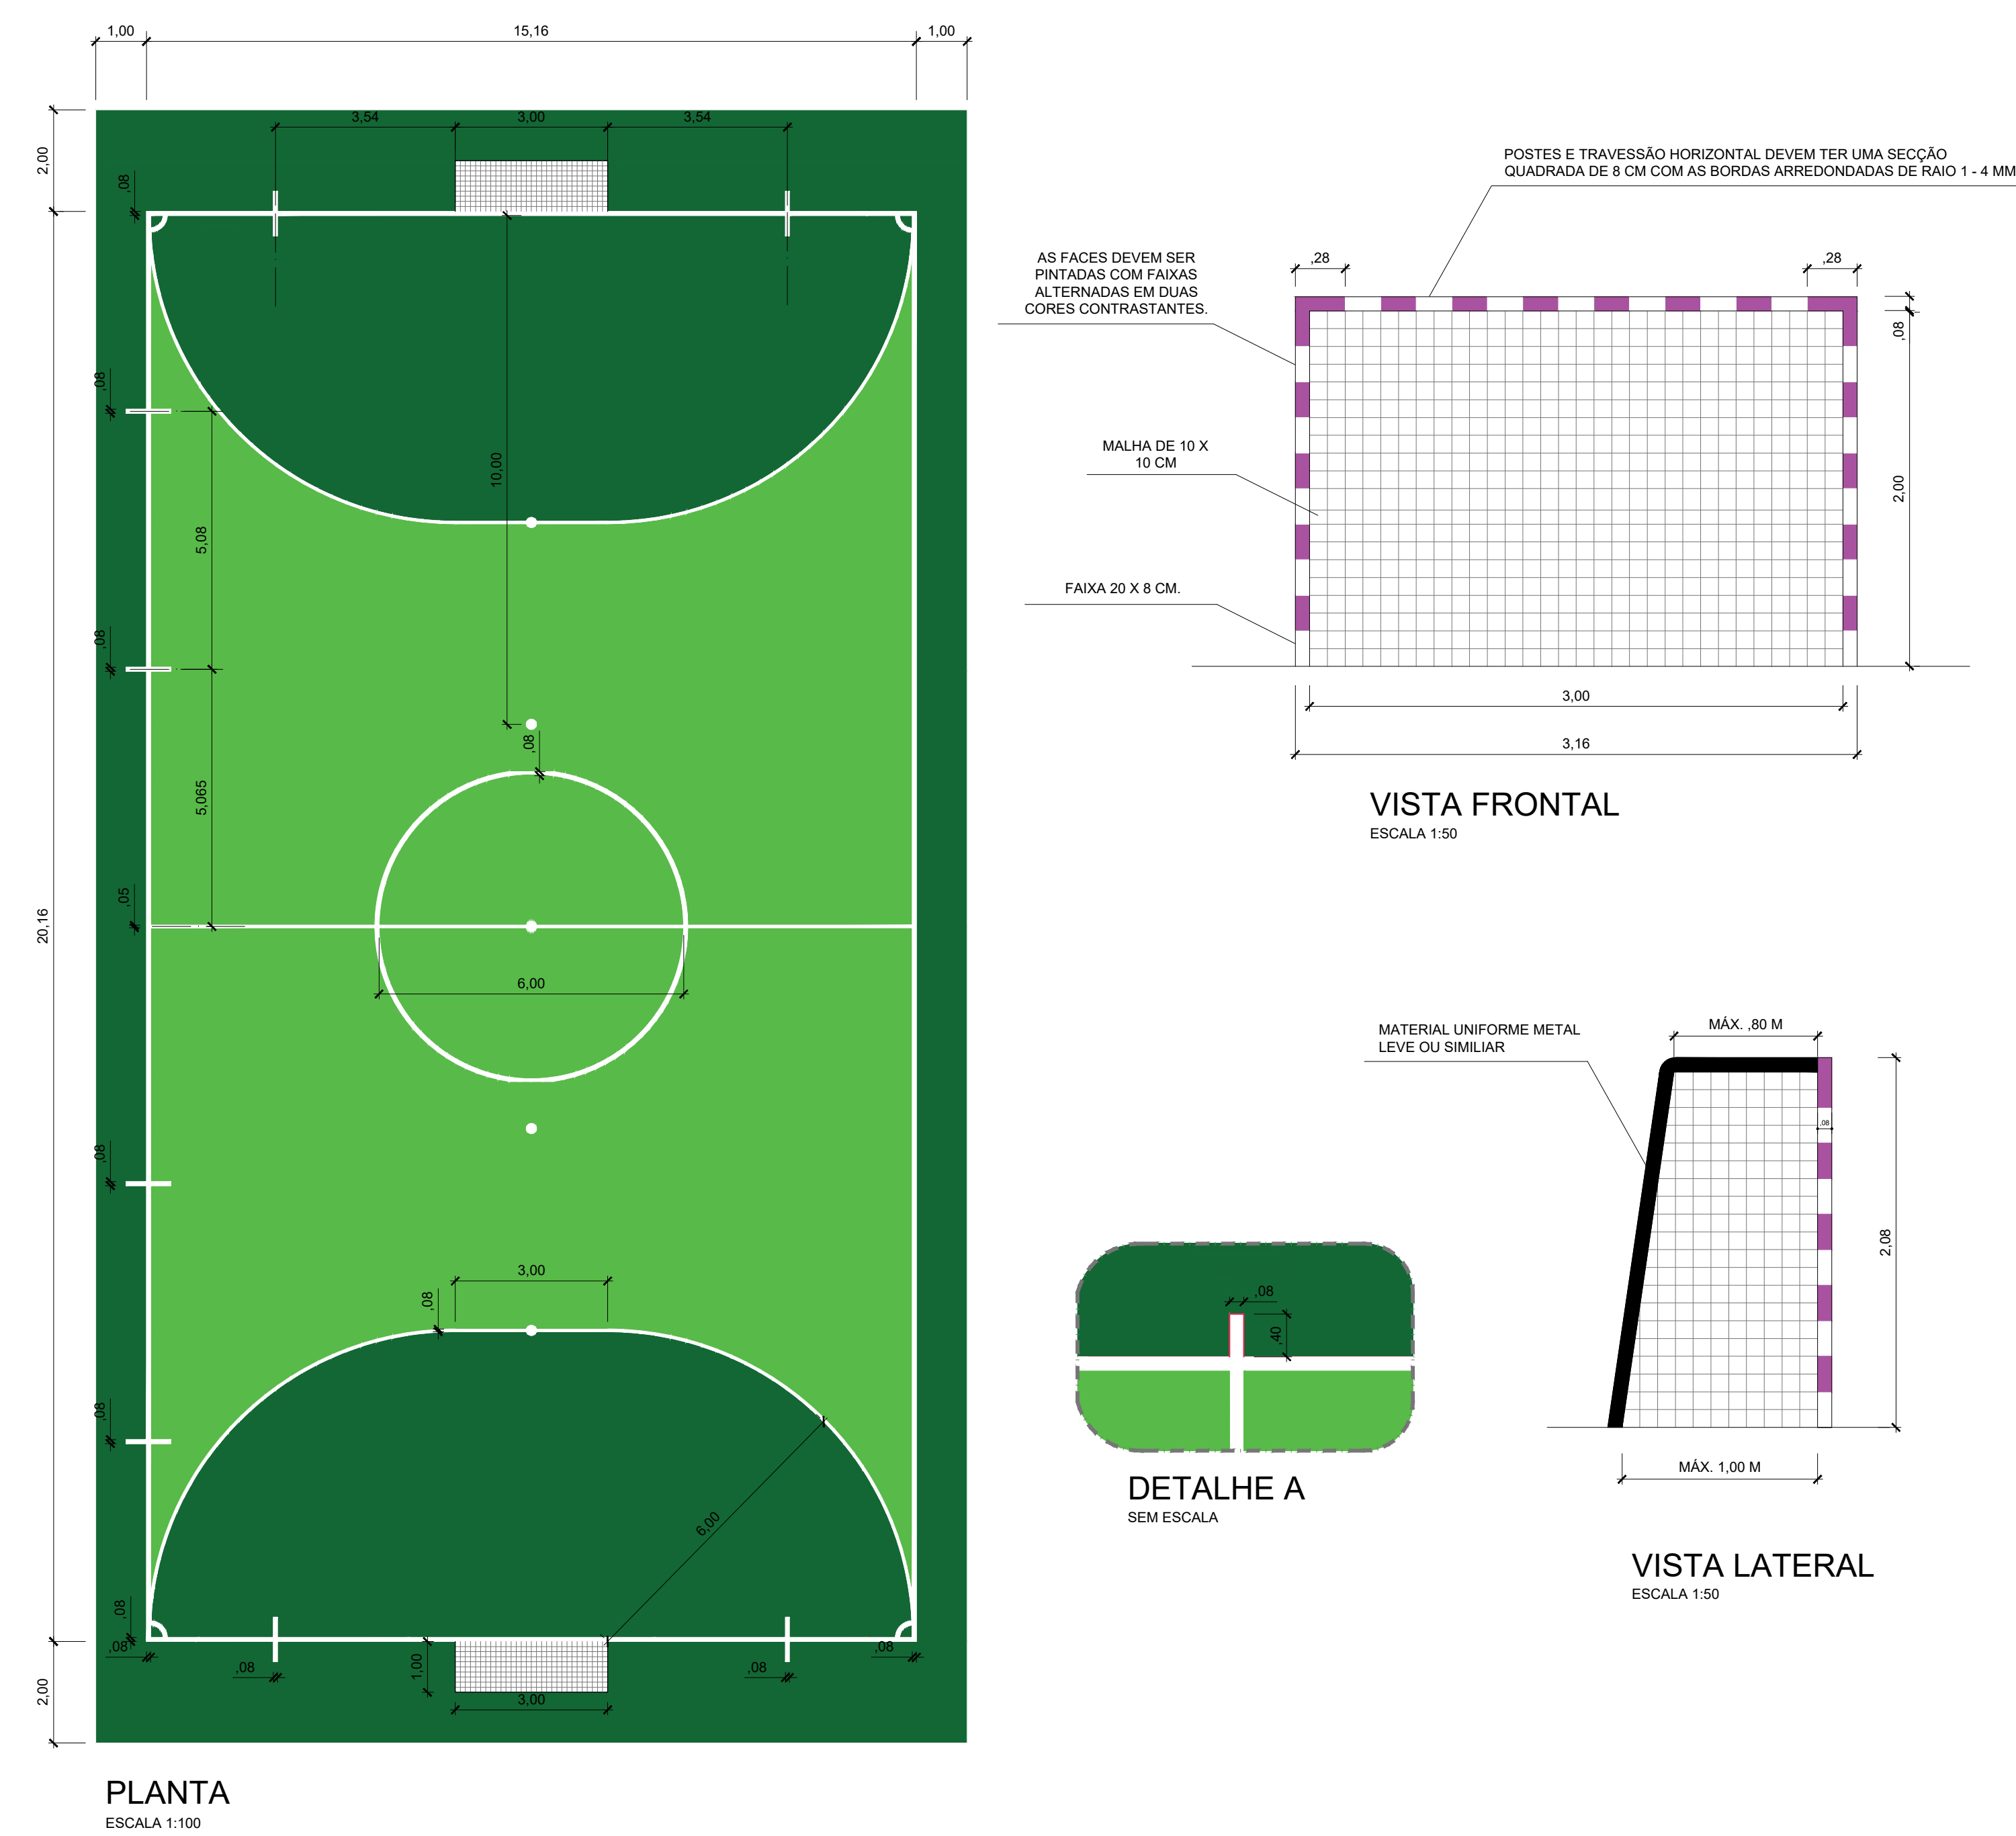


PLANTA
ESCALA 1:100

VISTA FRONTAL
ESCALA 1:50

VISTA LATERAL
ESCALA 1:50

DETALHE
SEM ESCALA

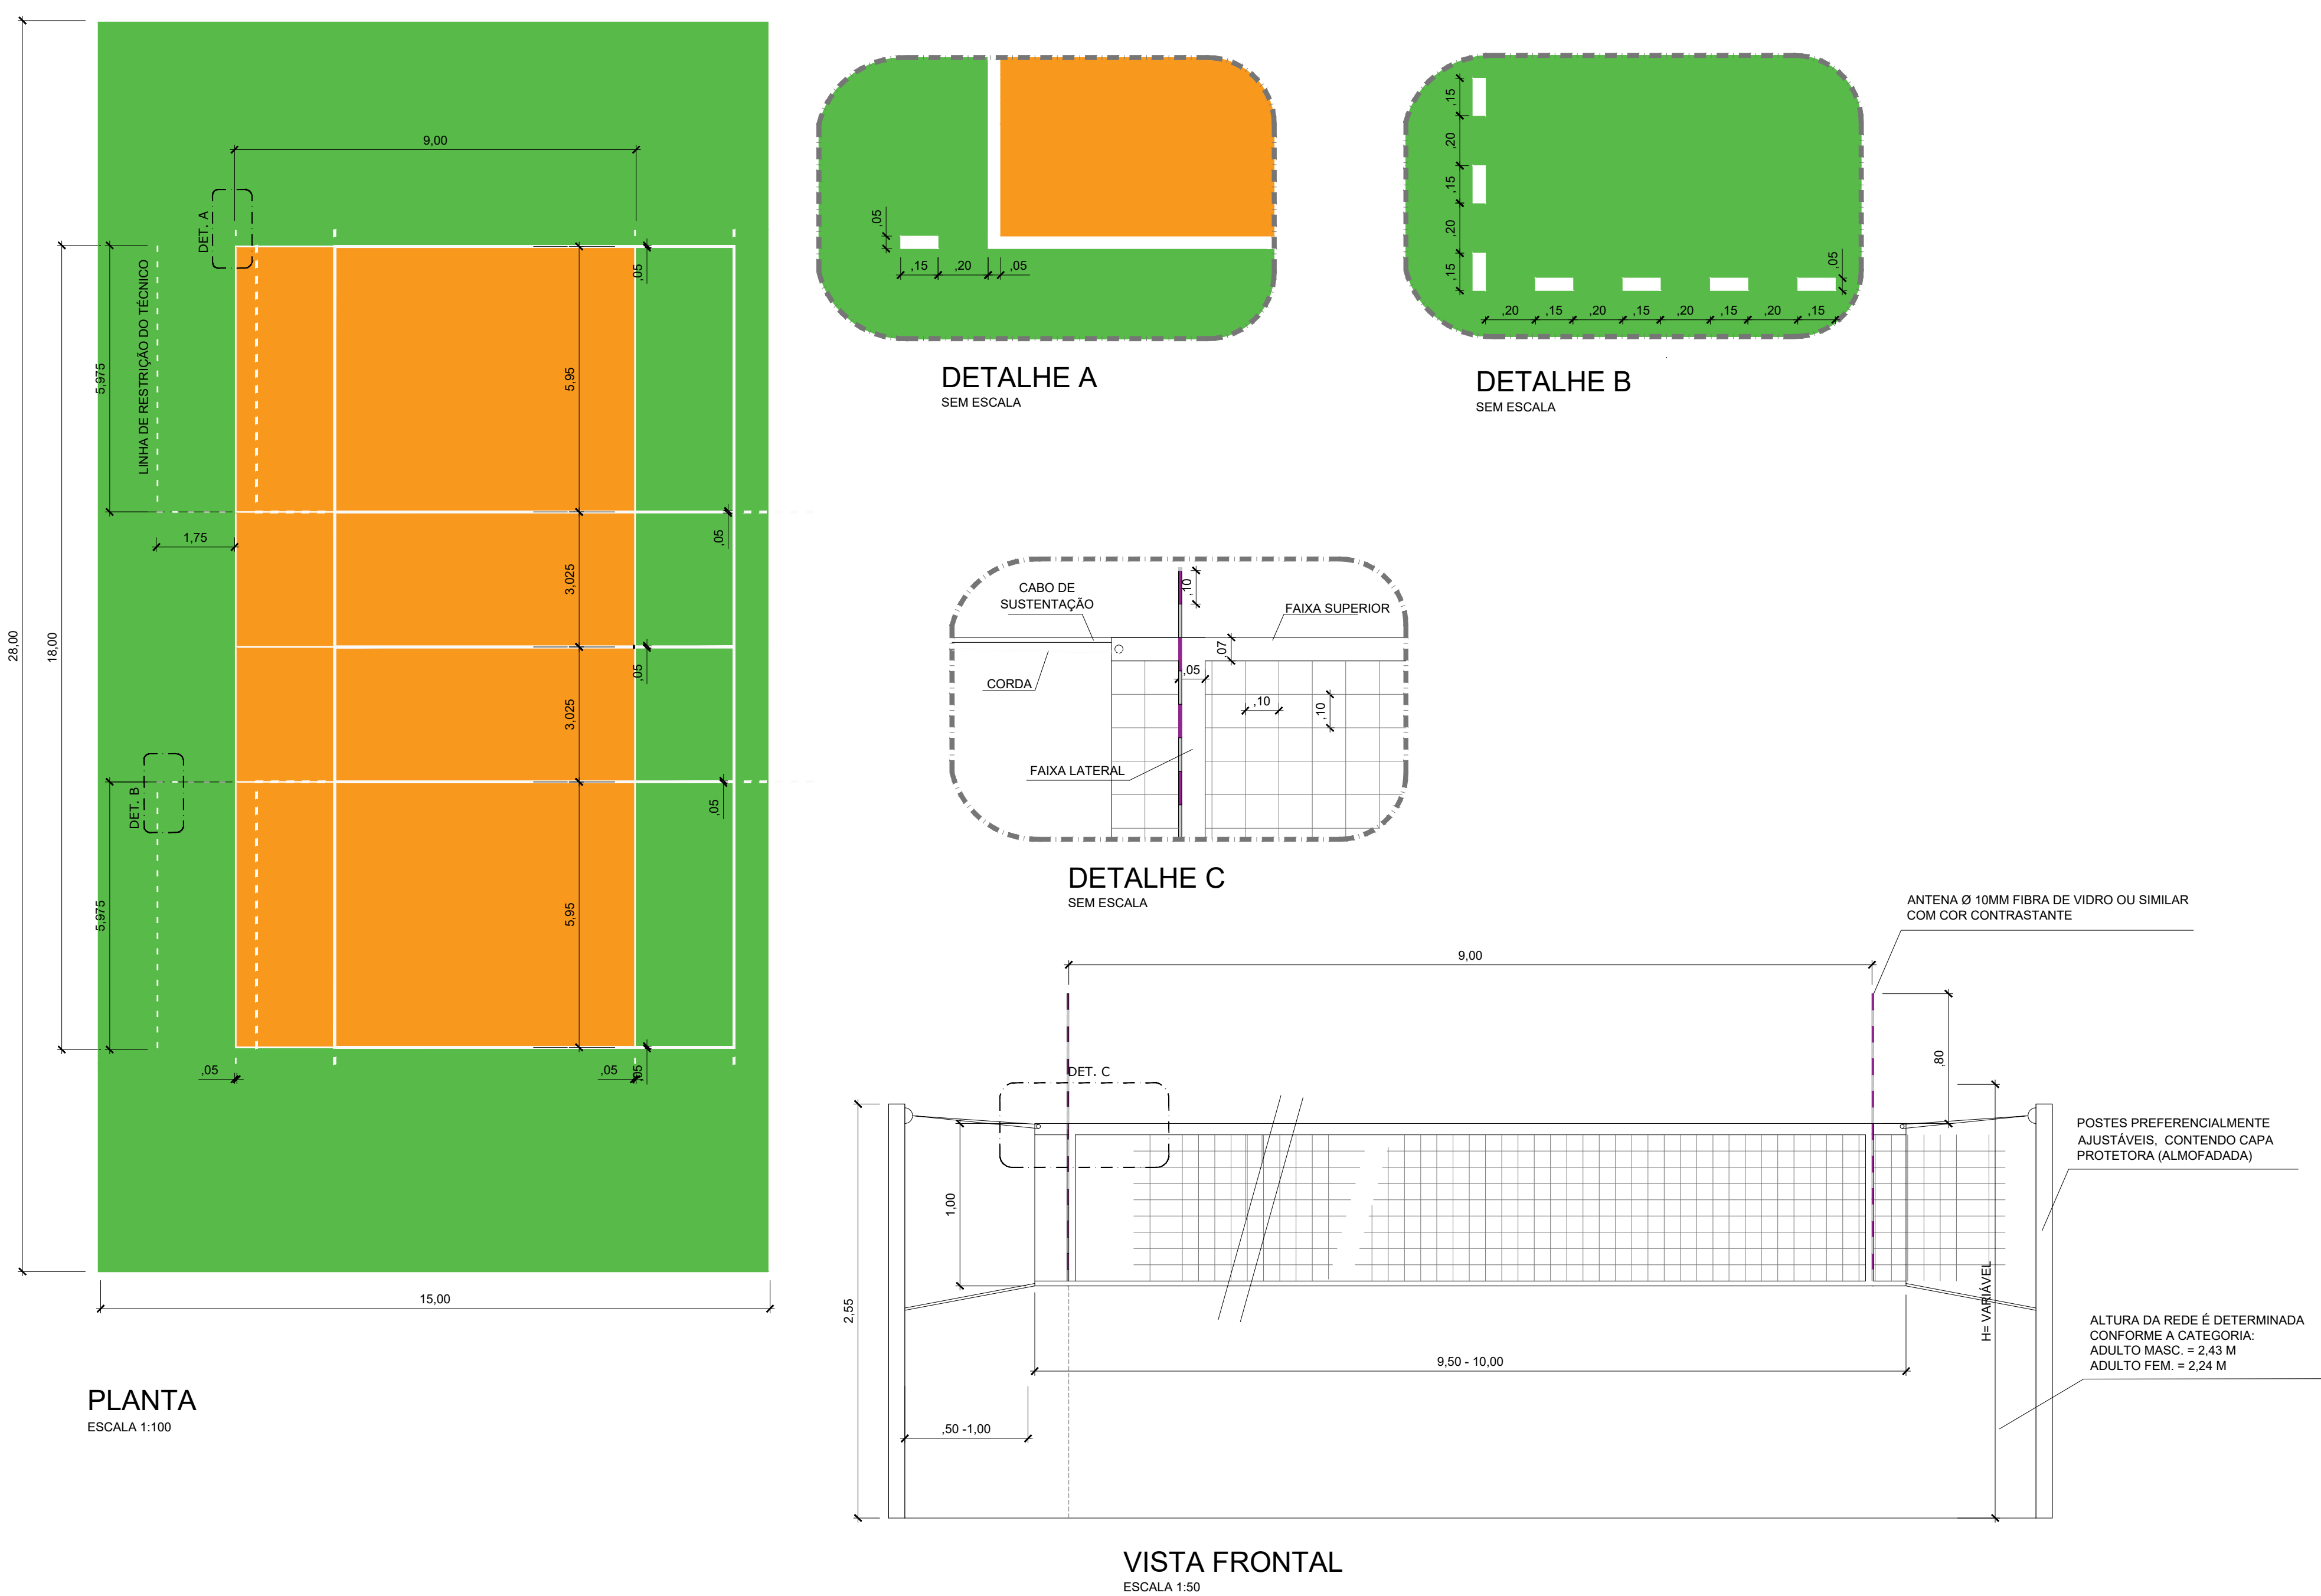

PLANTA
ESCALA 1:100

DETALHE A
SEM ESCALA

DETALHE B
SEM ESCALA


DETALHE C
SEM ESCALA

VISTA FRONTAL
ESCALA 1:50


QUADRA DE FUTSAL

DETALHE


QUADRA DE VOLEIBOL

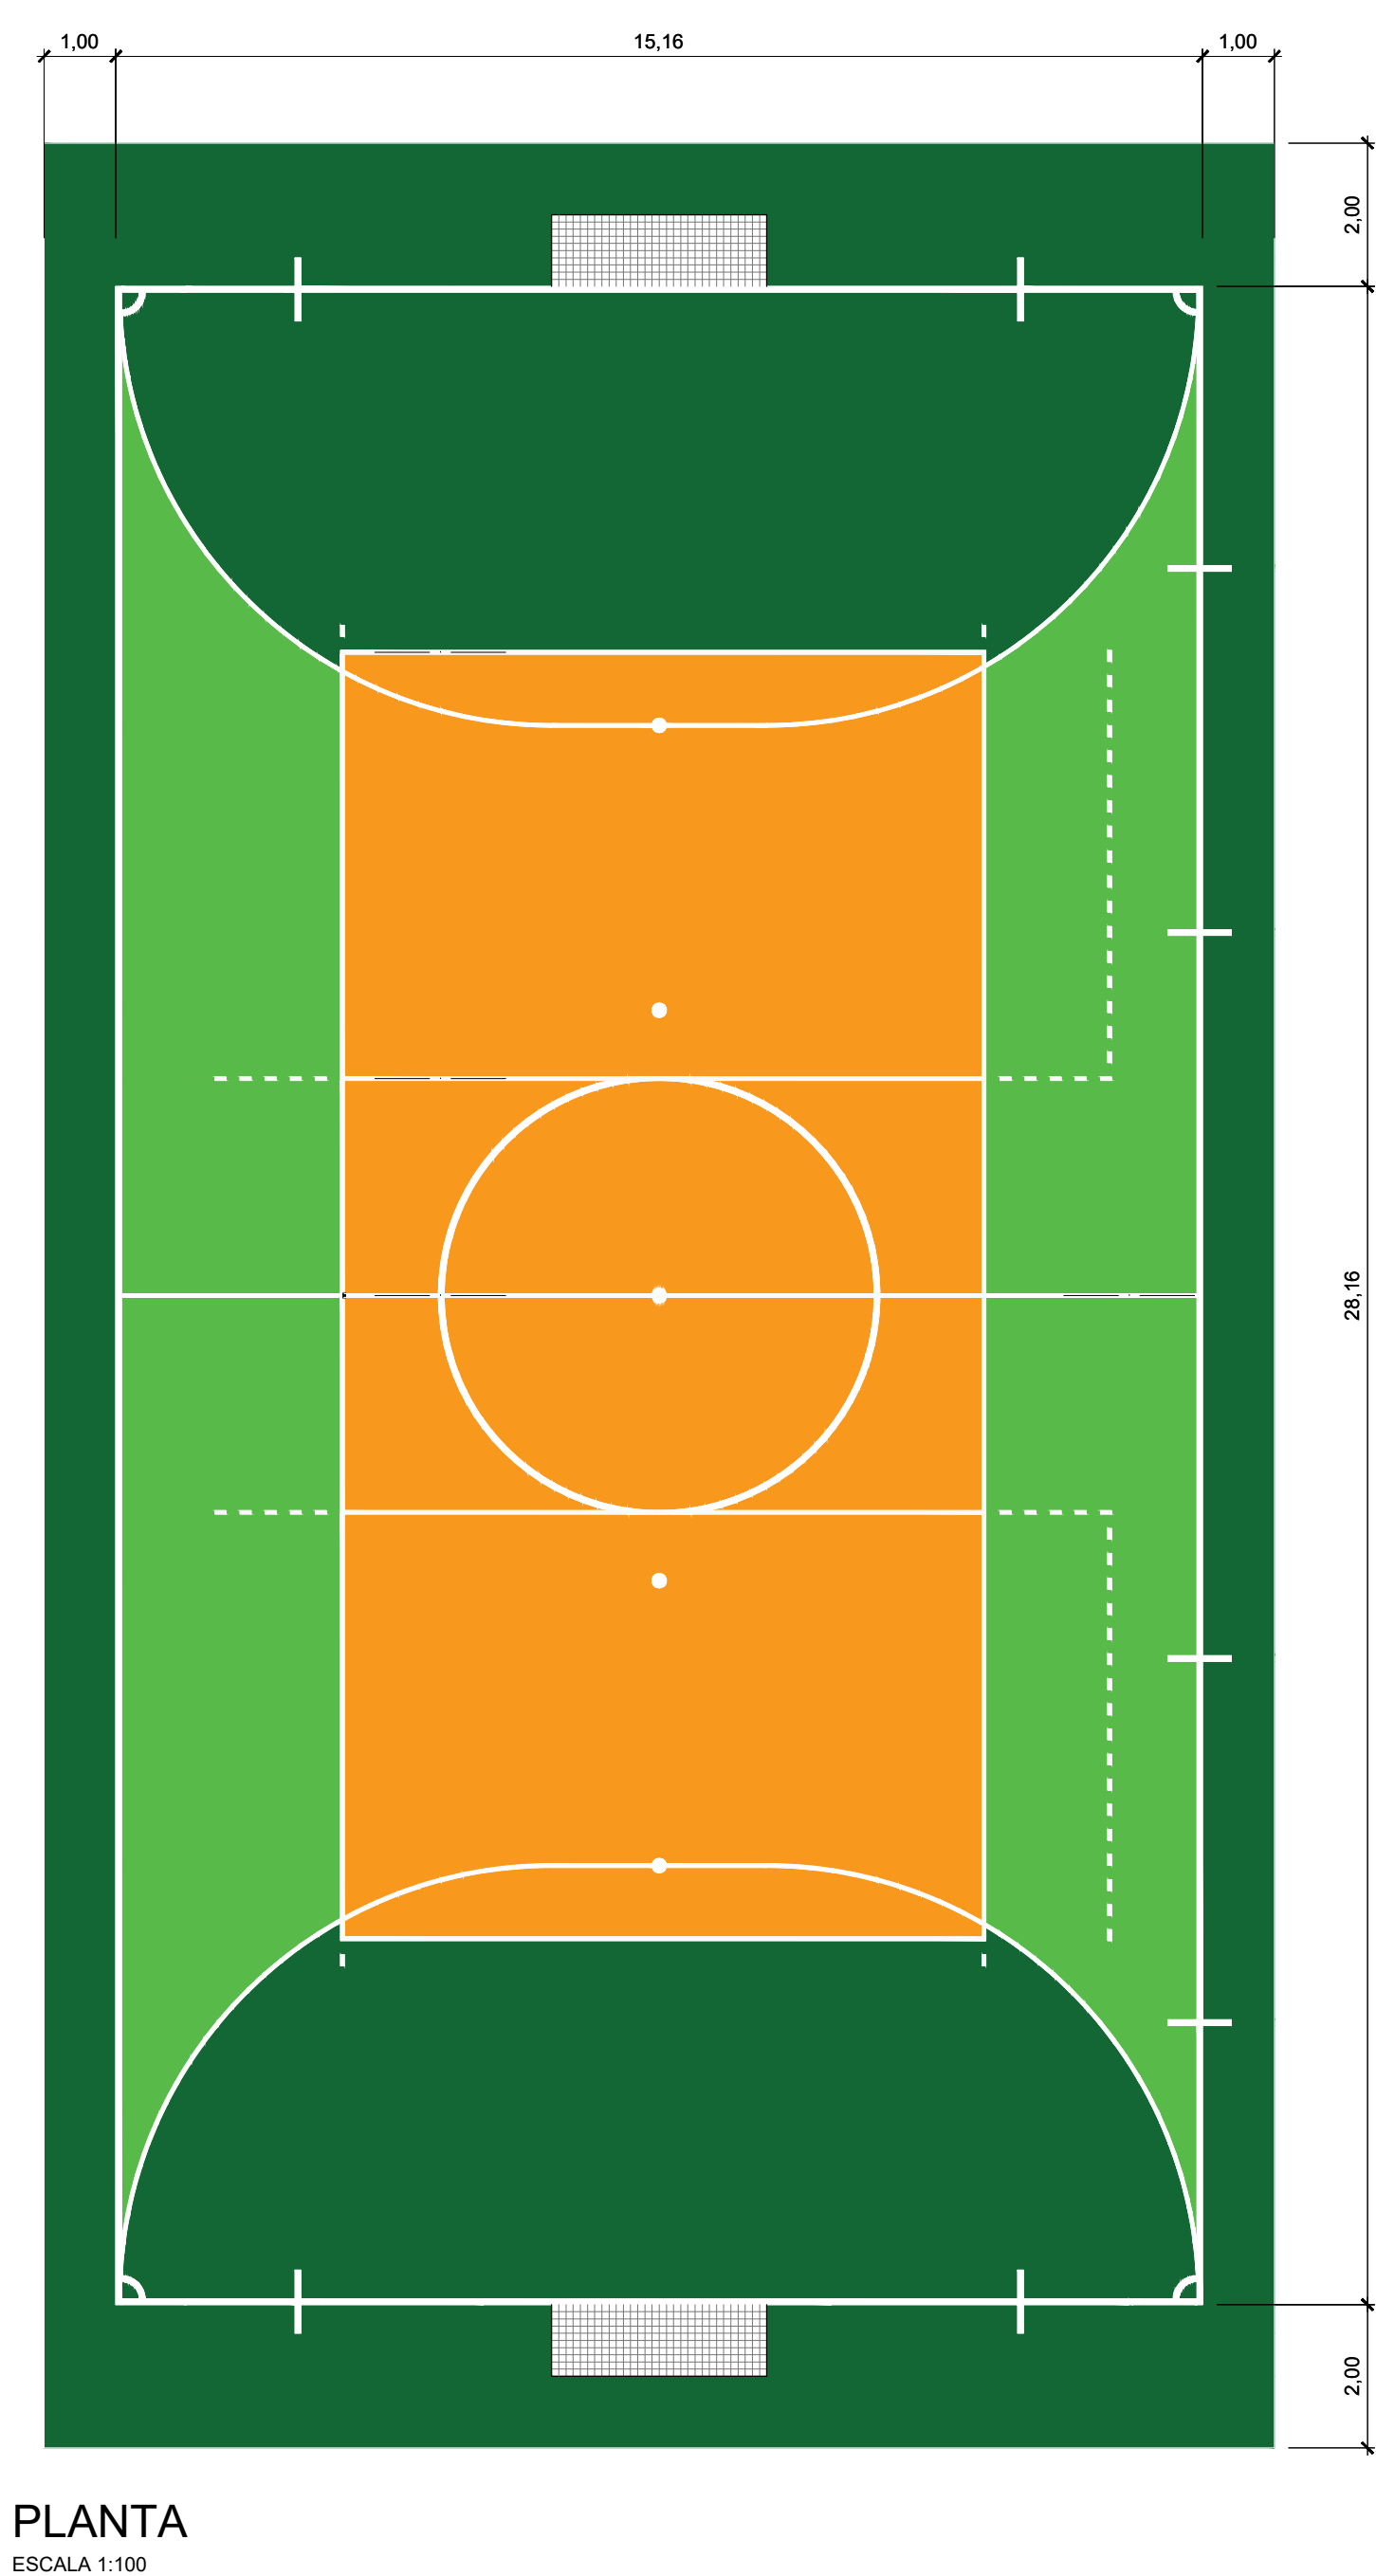

PLANTA
ESCALA 1:100

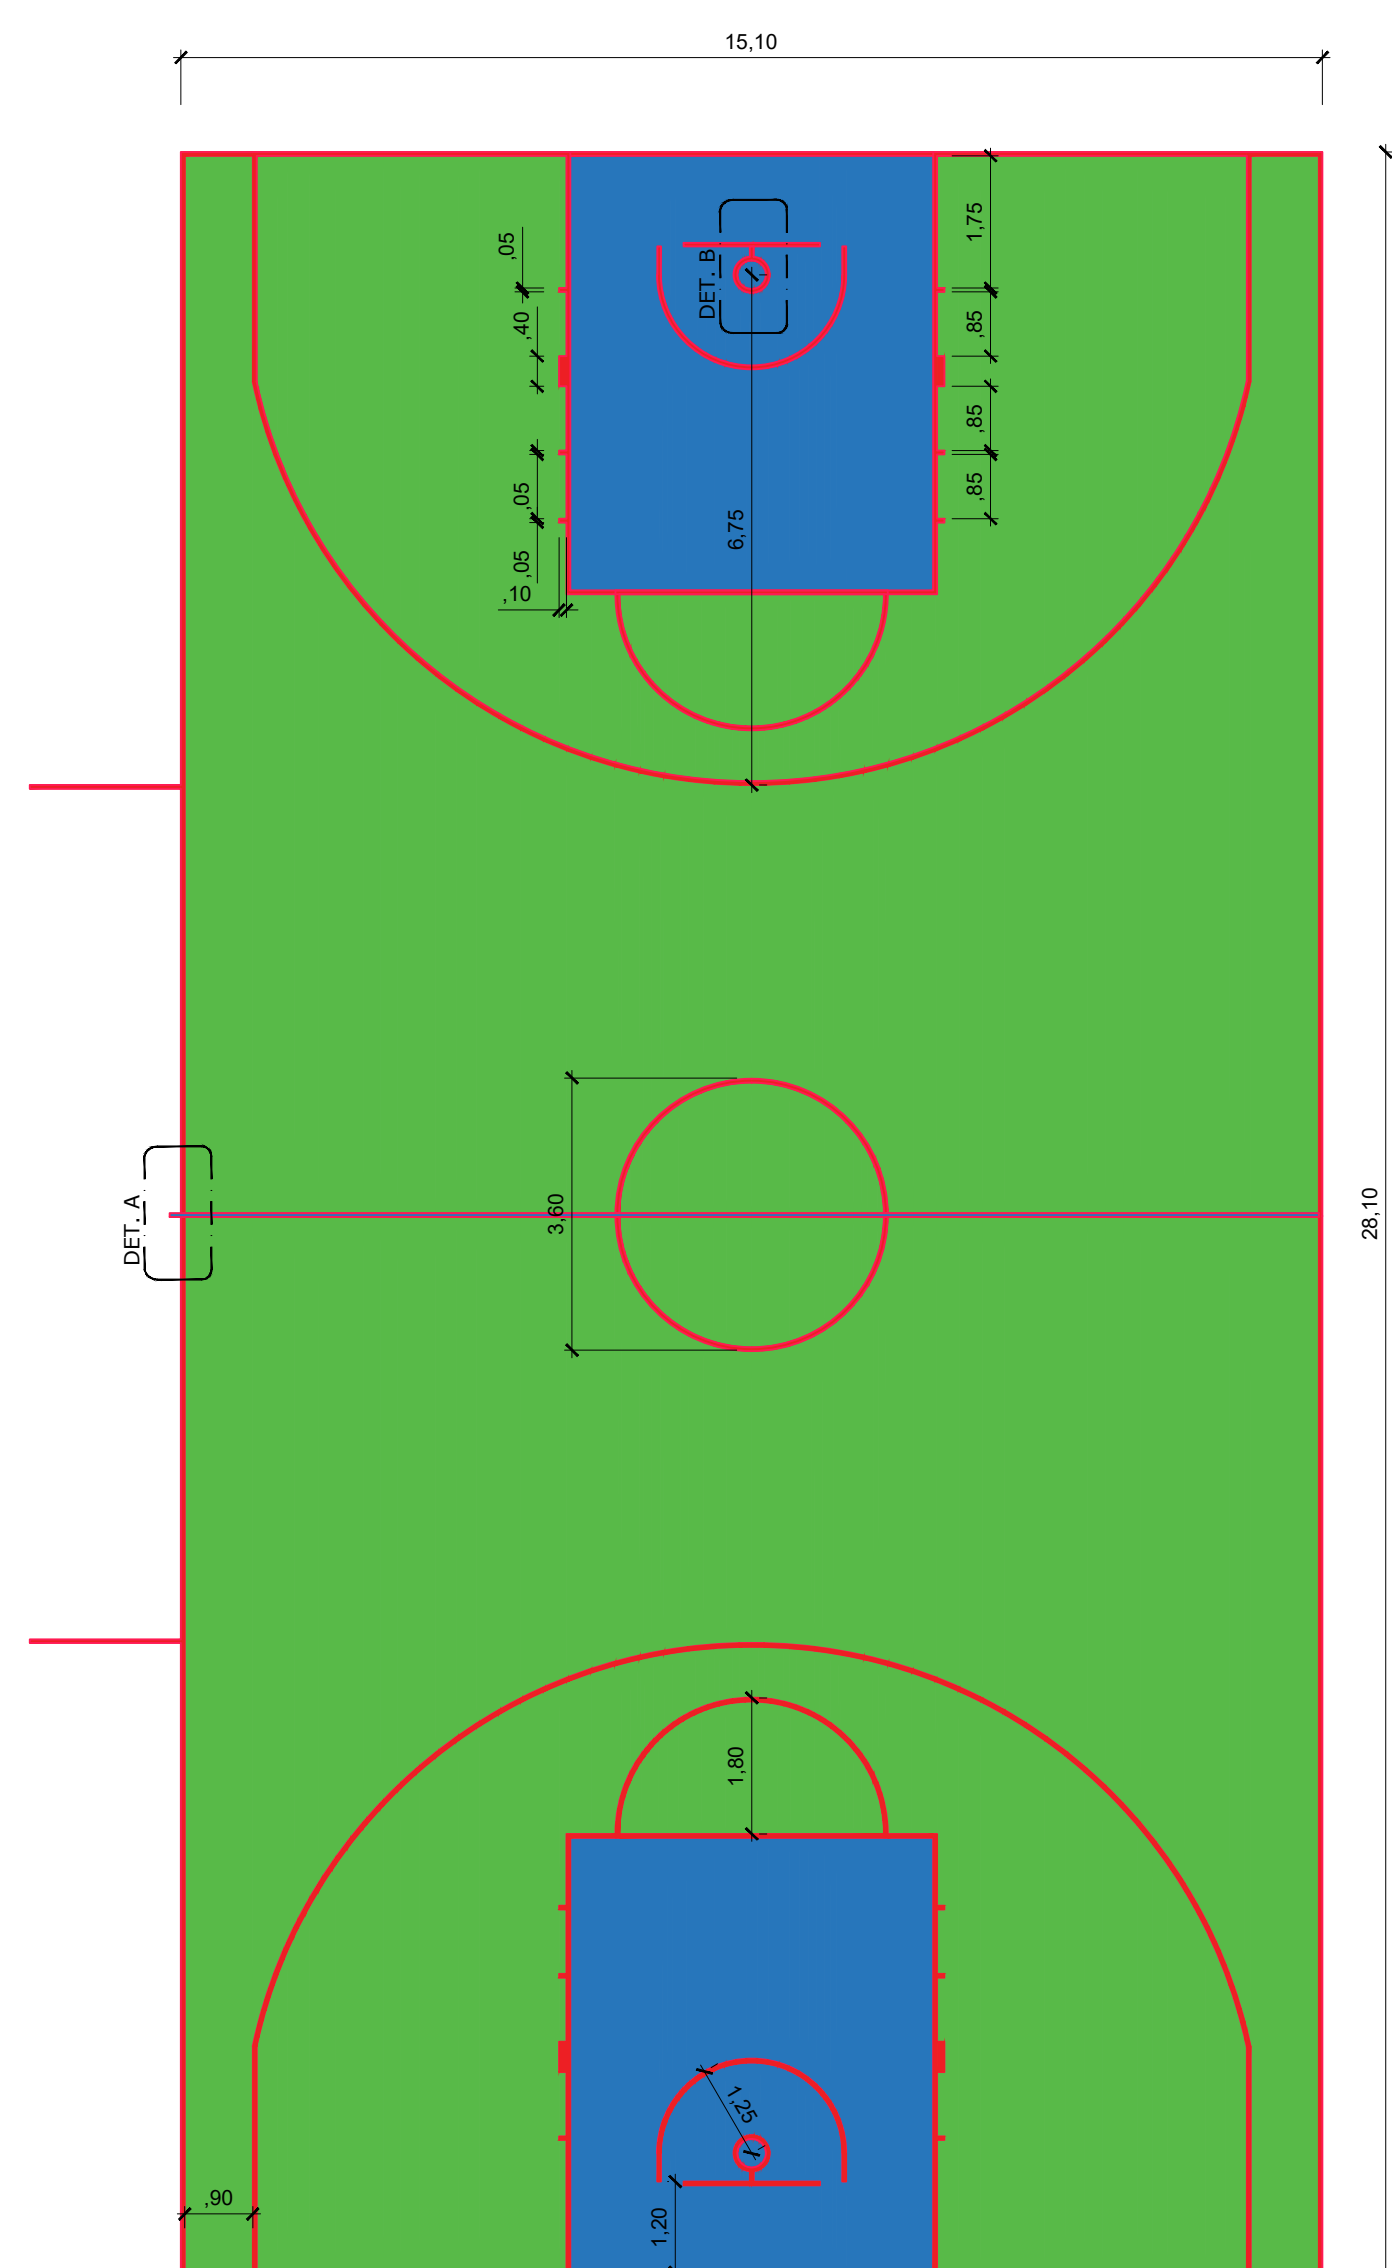

PLANTA
ESCALA 1:100

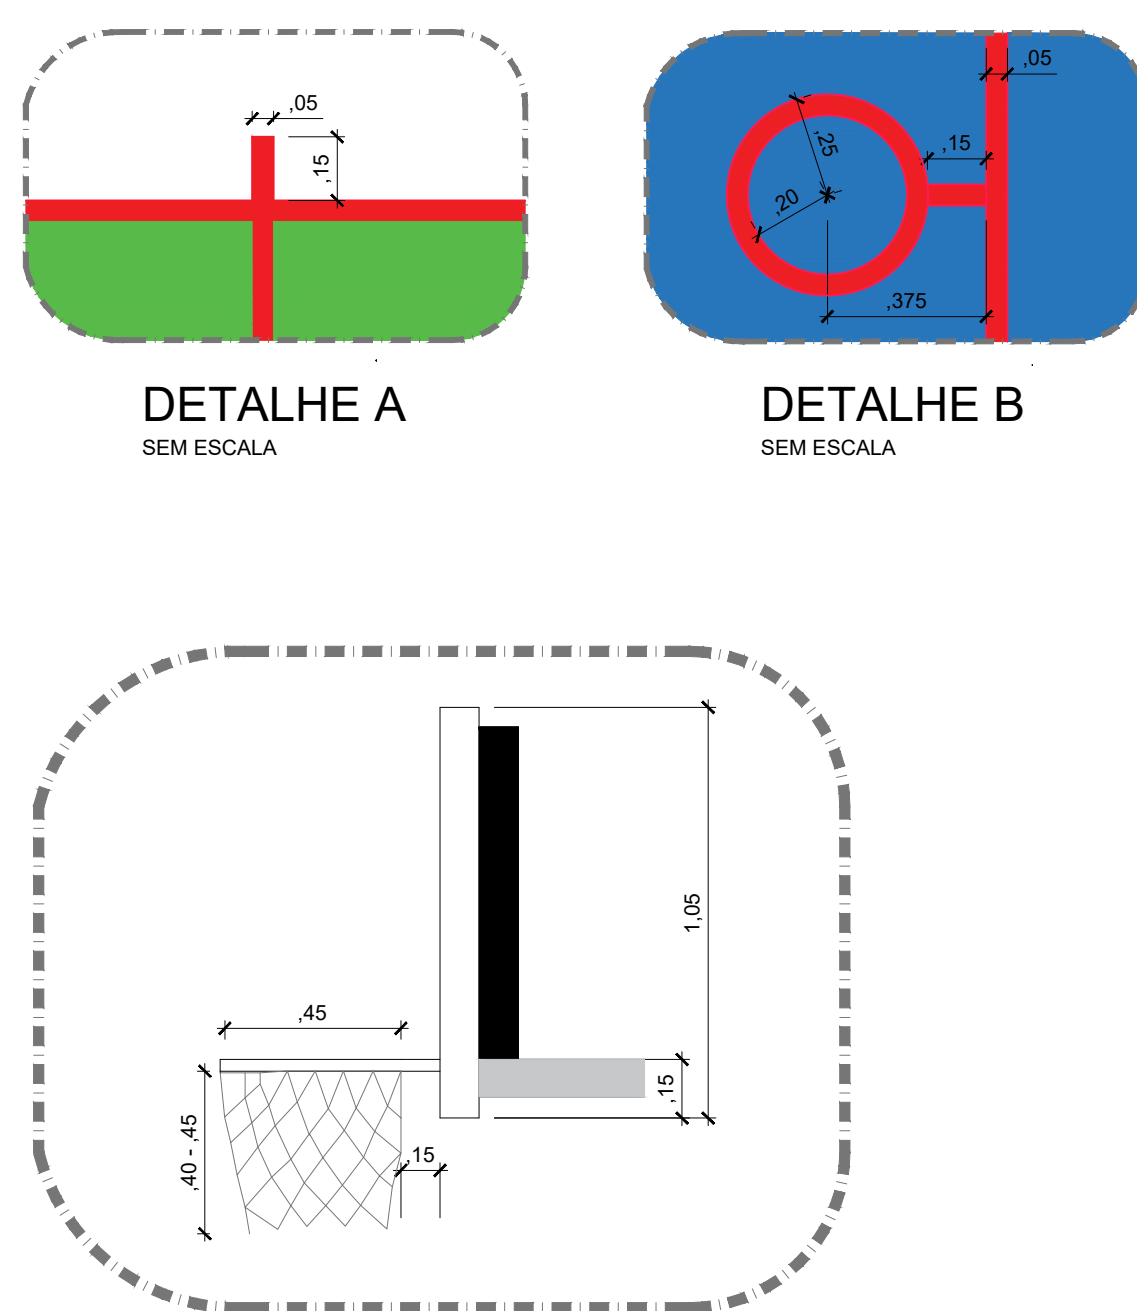

DETALHE A
SEM ESCALA

DETALHE B
SEM ESCALA

DETALHE C
SEM ESCALA

VISTA LATERAL
ESCALA 1:50

NOTAS

1- PARA ELABORAÇÃO E EXECUÇÃO DA INFRAESTRUTURA O RESPONSÁVEL DEVERÁ OBEDECER AS NORMAS TÉCNICAS DA ABNT EM VIGOR.

2- PARA APLICAÇÃO DA PINTURA O RESPONSÁVEL DEVERÁ OBEDECER A NBR 13.520/2011 DA ABNT QUANTO AS BOAS TÉCNICAS DE PINTURA.

3- PARA A POLIESTRUTURA DEVERÁ SER PINTADA, INCLUSIVE POR CATEGORIAS, PLÁTAS, ETC.

4- PARA AS LUMINÁRIAS CENOTÓFIAS O RESPONSÁVEL DEVERÁ EXECUTAR AS LUMINAS DE CADA MODALIDADE. ESPORTIVA CONFORME ESPECIFICADO NO PROJETO E NAS REGRAS FEDERATIVAS.

5- AS QUADRAS POLIESTRUTURAS DEVERÃO DISPOR DE TÁBILAS, TAVES, POSTES, REDES E EQUIPAMENTOS CONFORME AS NORMAS FEDERATIVAS.

6- TODAS AS QUADRAS POLIESTRUTURAS DEVERÃO CUMPRIR ALIMBRADOS DE DIVISA CONFORME ESPECIFICADO NO PROJETO.

7- TODAS AS QUADRAS POLIESTRUTURAS NÃO OFICIAIS COM DIMENSÕES INFERIORES AS RECOMENDADAS PELA NORMAS FEDERATIVAS DEVERÃO AO MENOS SEGUIR AS CATEGORIAS DE CADA MODALIDADE.

[illegible]



Manifesto de Responsabilidade

Documento do Sistema

09F680D5C2025E11FEC0A8227B4

O documento acima proposto pelo manifesto realizado por **GABRIELA SORAIA ALVAREZ** registrado sob a matrícula **018342** na data 04/04/2024 15:19:49 na Fase **ELABORAR PROJETO**.

Arquivo: REFORMA GERAL DA PRAÇA TAKESHI HASHIMOTO - ALDEIA DE BARUERI FL03-03.pdf

Tipo de Documento: DOCUMENTO DE PROJETO

HASH DO DOCUMENTO

86359B54-8E71-4821-9C3B-817278D1809B

