
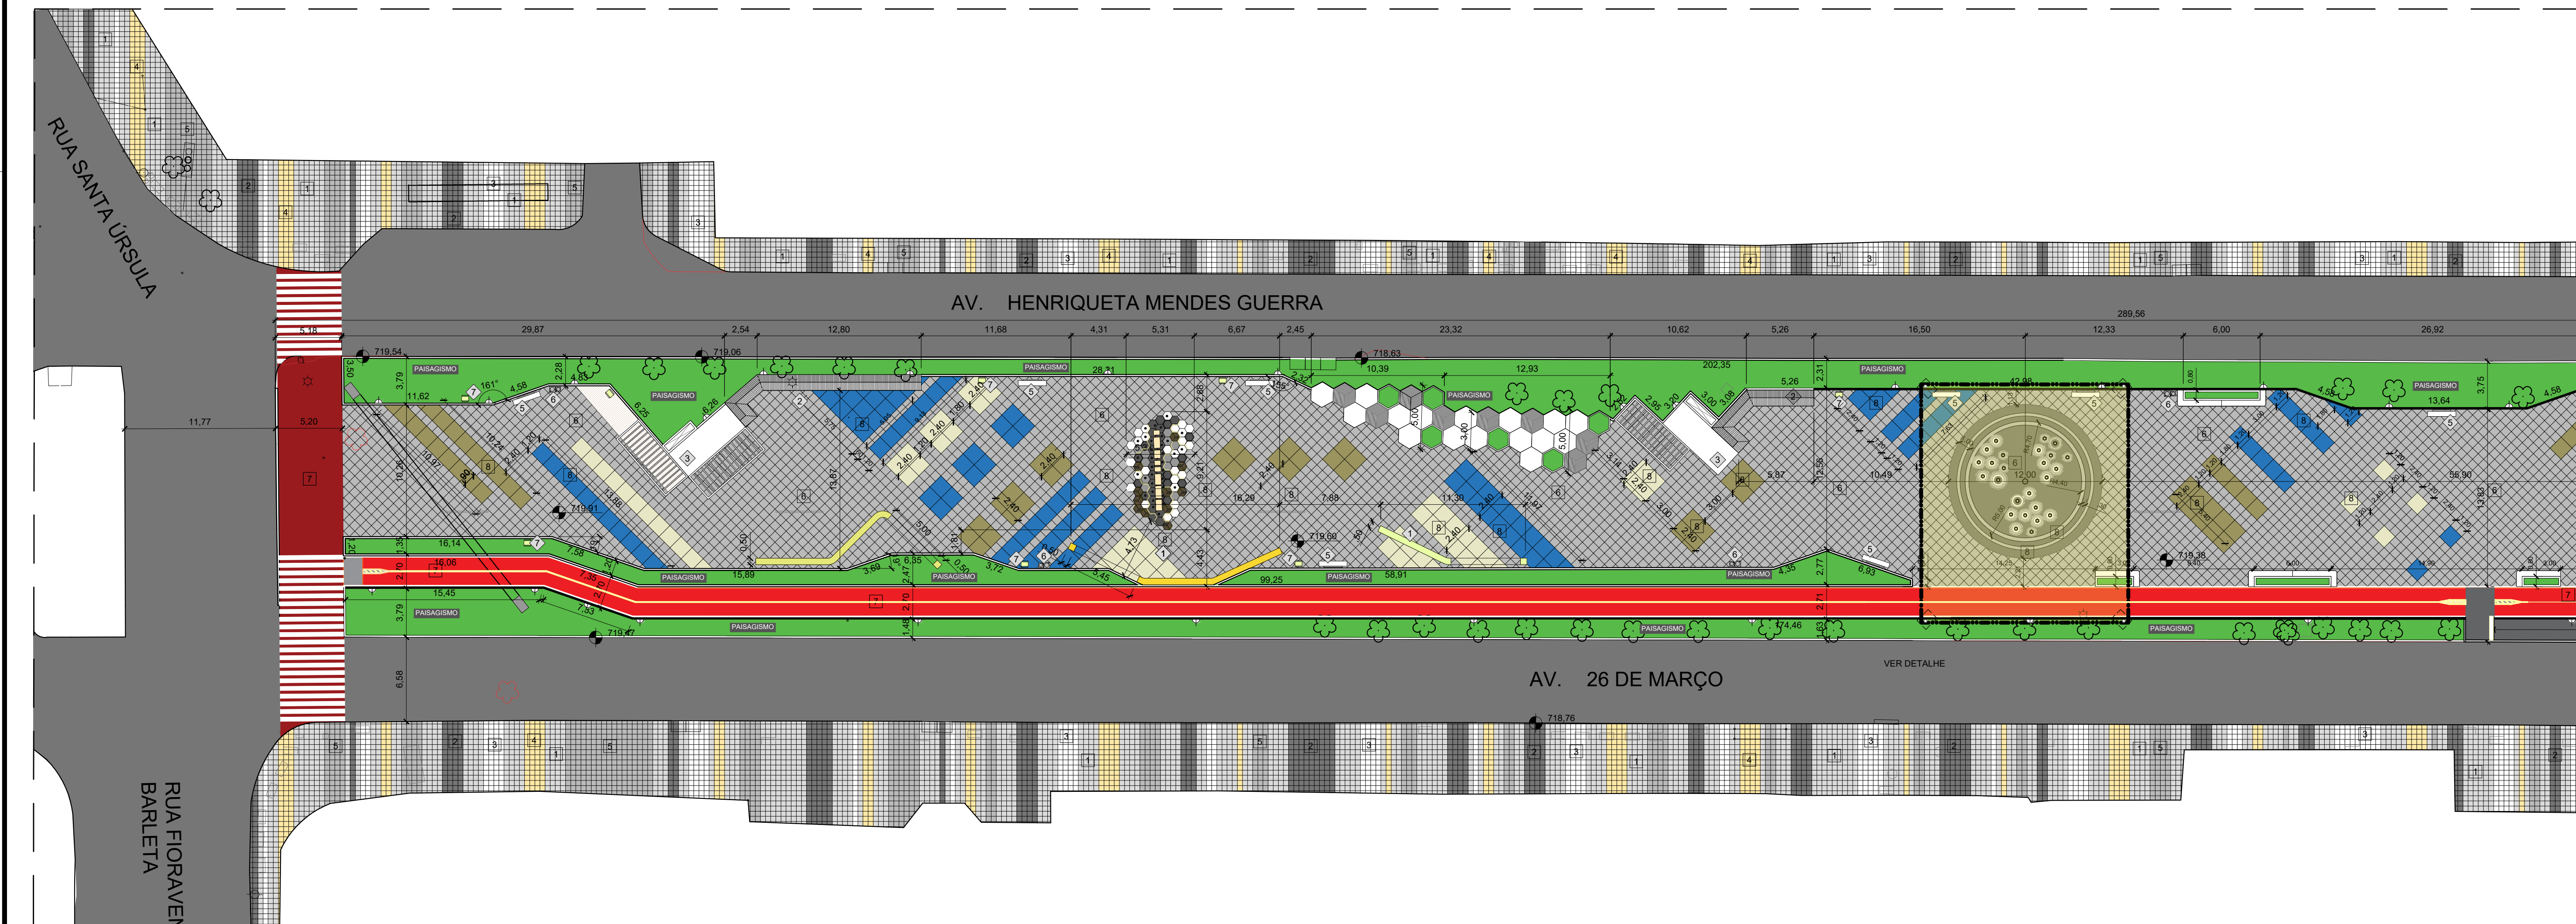
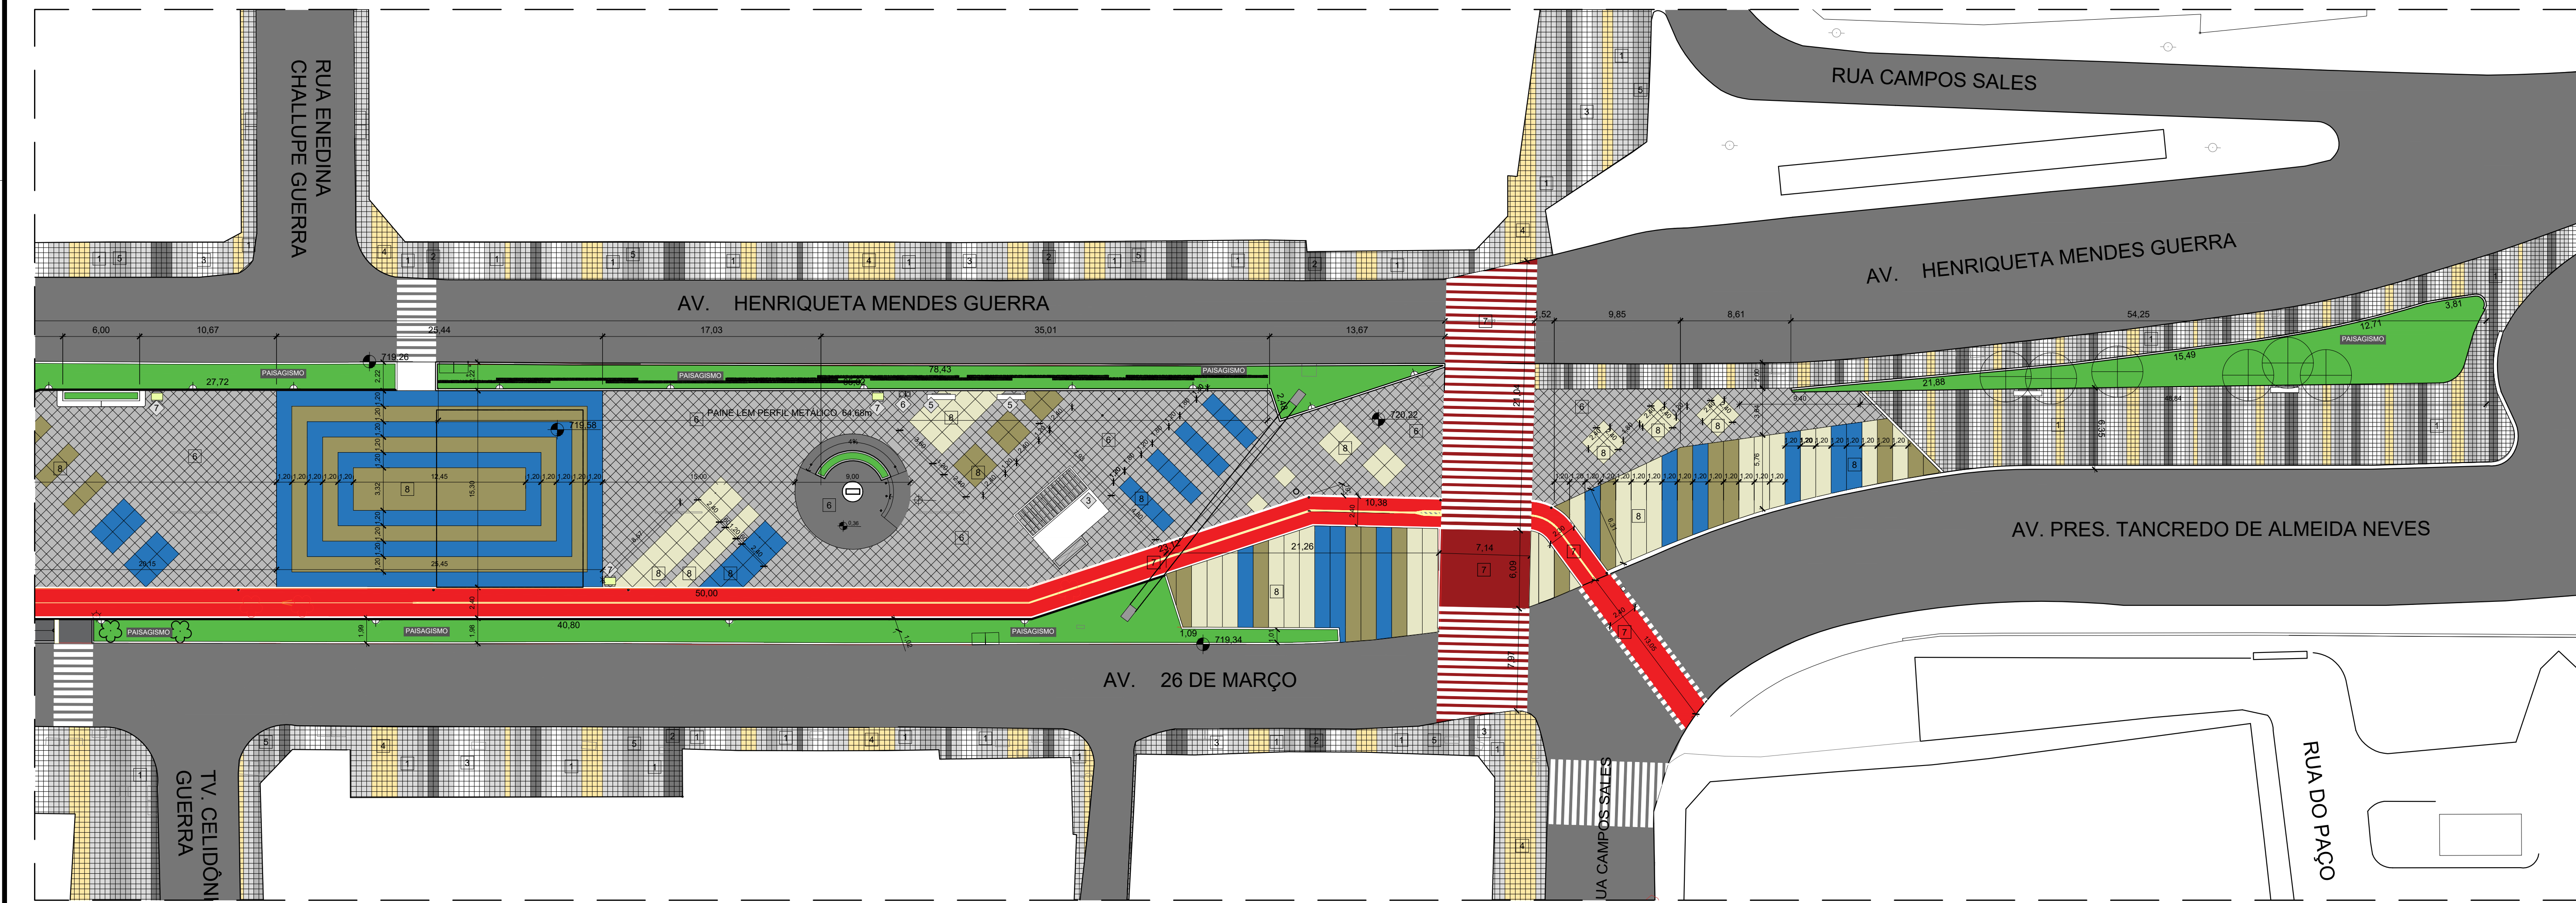


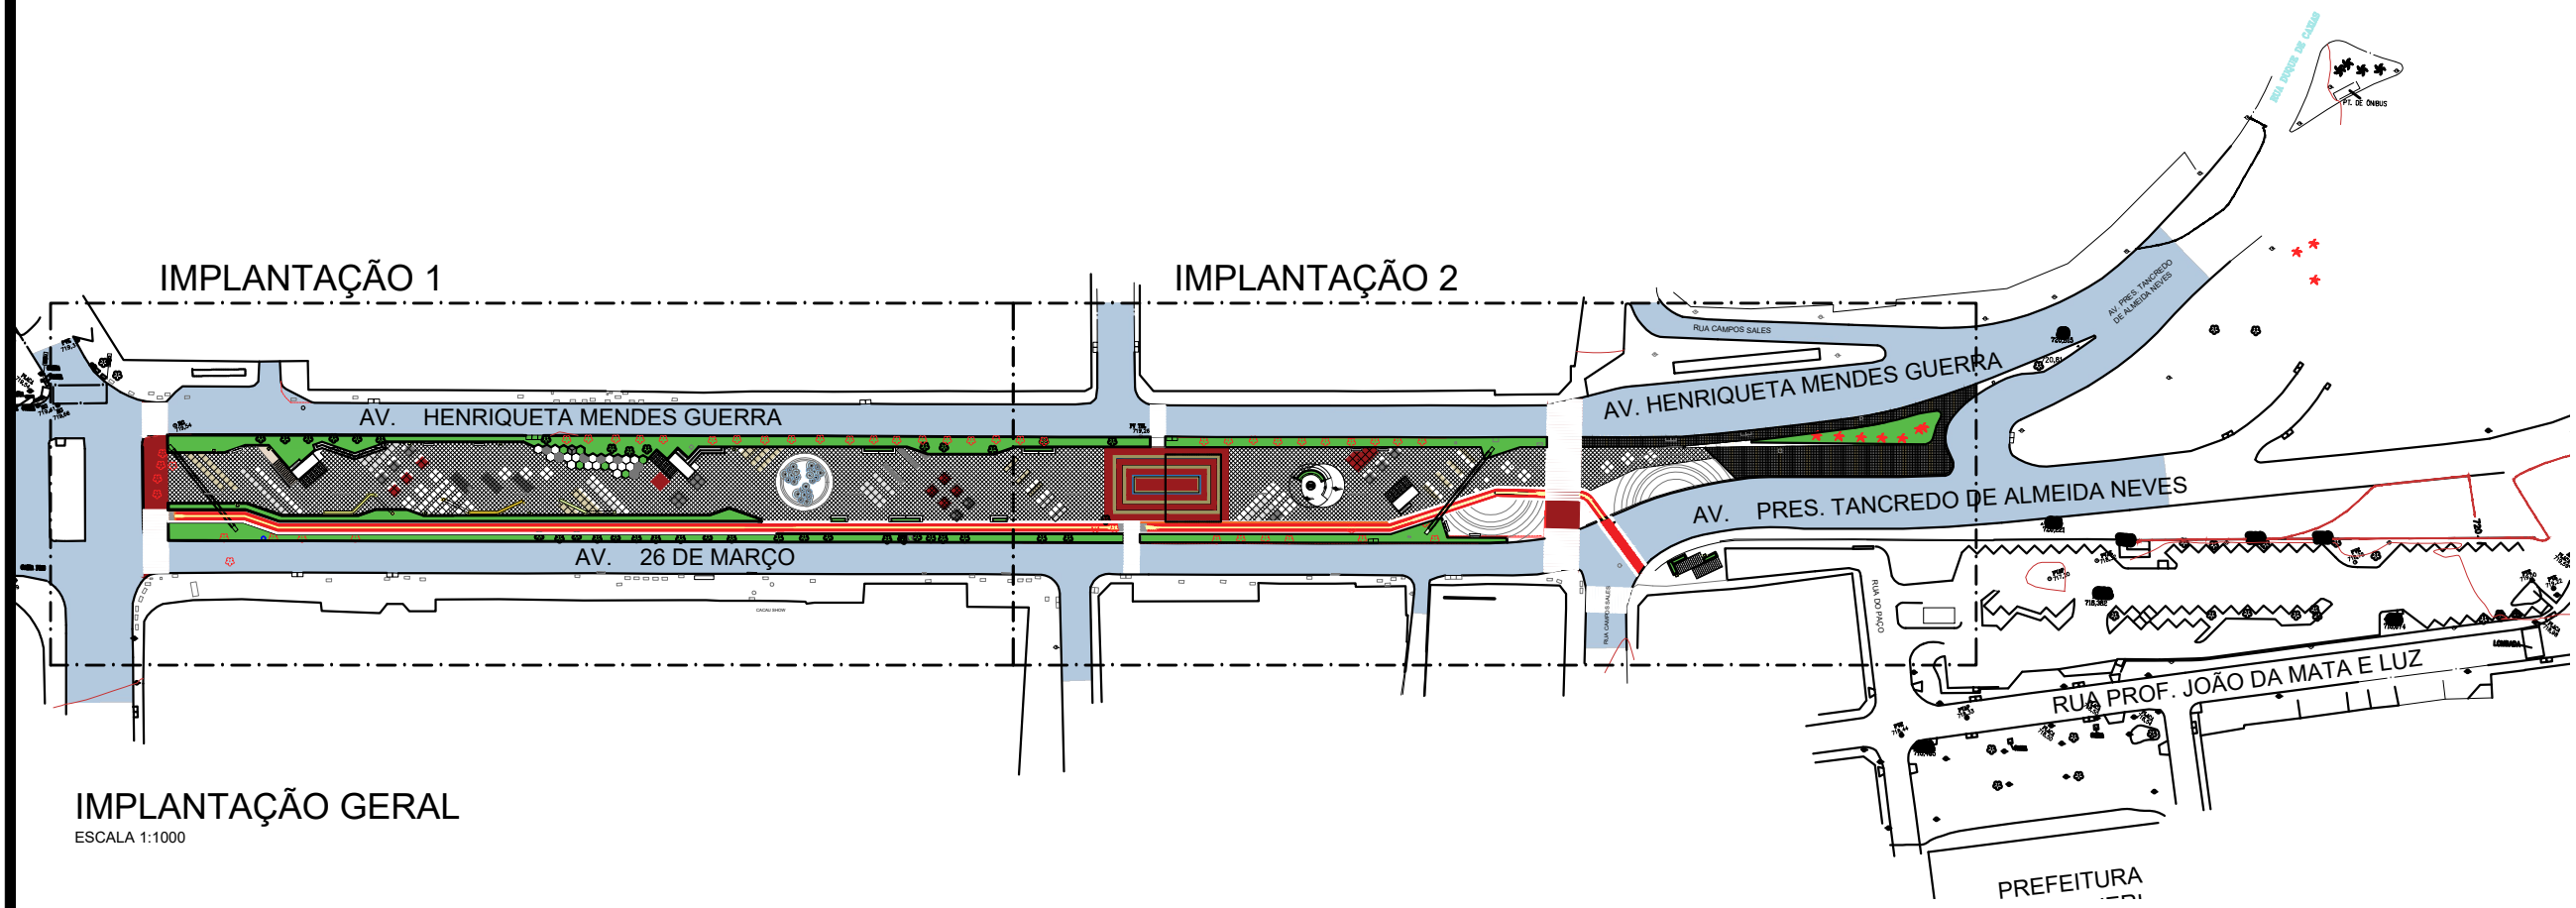

SITUAÇÃO SEM ESCALA

QUADRO DE ÁREAS

Nº	DESCRIÇÃO/PAVIMENTO	ÁREA (m²)
1	ÁREA TOTAL	6.337,15

NOTAS

01-CONFERIR MEDIDAS NO LOCAL

02-LIMPEZA E REVISÃO GERAL DOS PISOS QUEBRADOS

03-REVISÃO DAS INSTALAÇÕES ELÉTRICAS INCLUSIVE REPOSIÇÃO DE ACABAMENTOS

04-PINTURA E REPOSIÇÃO DAS CHAPAS METÁLICAS DOS BANCOS "FITAS" E DE OUTROS EQUIPAMENTOS

05-REVISÃO DA ILUMINAÇÃO DE LED

06-LIMPEZA E REMOÇÃO DAS FIXAÇÕES NOS DUTOS DE VENTILAÇÃO E DE OUTROS EQUIPAMENTOS

07-REVISÃO E REPOSIÇÃO DO PISAGIAMENTO

PREFEITURA MUNICIPAL DE BARUERI

SECRETARIA DE OBRAS

CONTRATAÇÃO DE EMPRESA PARA EXECUÇÃO DOS SERVIÇOS DE CONSERVAÇÃO E MANUTENÇÃO DO BOULEVARD CENTRAL, INCLUINDO LIMPEZA E AJARDINAMENTO

DESCRIÇÃO DO TÍTULO

IMPLANTAÇÃO, PLANTA E CORTE AA

ENDEREÇO LOCAL

AV. 26 DE MARÇO COM AV. HENRIQUETA MENDES GUERRA

BURRO

CENTRO

ESCALA

INDICADA

FOLHA

REVISÃO

R0

UNICA

DESENHO

ACR

ANDERSON CARDOSO ROCHA

CAU ART-10-9

NOME DO PROJETO

LAZER 2024 / REFORMA BOULEVARD



Manifesto de Responsabilidade

Documento do Sistema

09F680D5C2027901FDC8A0CBA57


O documento acima proposto pelo manifesto realizado por **ANDERSON CARDOSO ROCHA** registrado sob a matrícula **018069** na data **01/03/2024** **10:29:34** na Fase **ELABORAR PROJETO**.

Arquivo: ARQUITETURA_REFORMA-FOLHA1.pdf

Tipo de Documento: DOCUMENTO DE PROJETO

HASH DO DOCUMENTO

66AAED47-780F-48DF-8365-85738BF13FE9

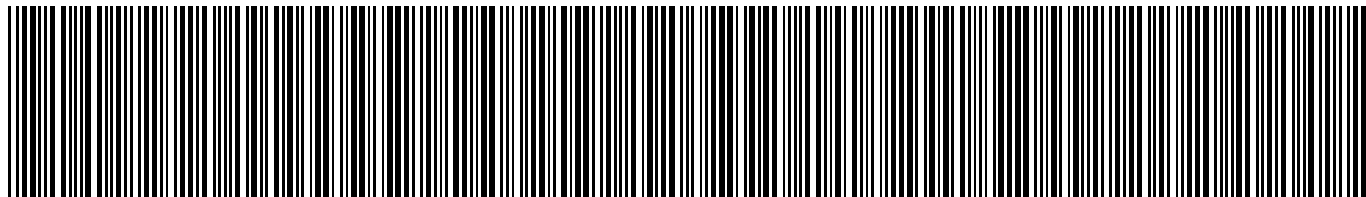



Manifesto de Responsabilidade

Documento do Sistema

09F680D5C2027901FDC8A0CBA57

O documento acima proposto pelo manifesto realizado por **ANDERSON CARDOSO ROCHA** registrado sob a matrícula **018069** na data 01/03/2024 10:29:34 na Fase **ELABORAR PROJETO**.

Arquivo: ARQUITETURA_REFORMA-FOLHA1.pdf

Tipo de Documento: DOCUMENTO DE PROJETO

HASH DO DOCUMENTO

89A9A78D-6A45-4E42-A4CF-C539196744C9