


2 PLANTA
ESCALA 1:150

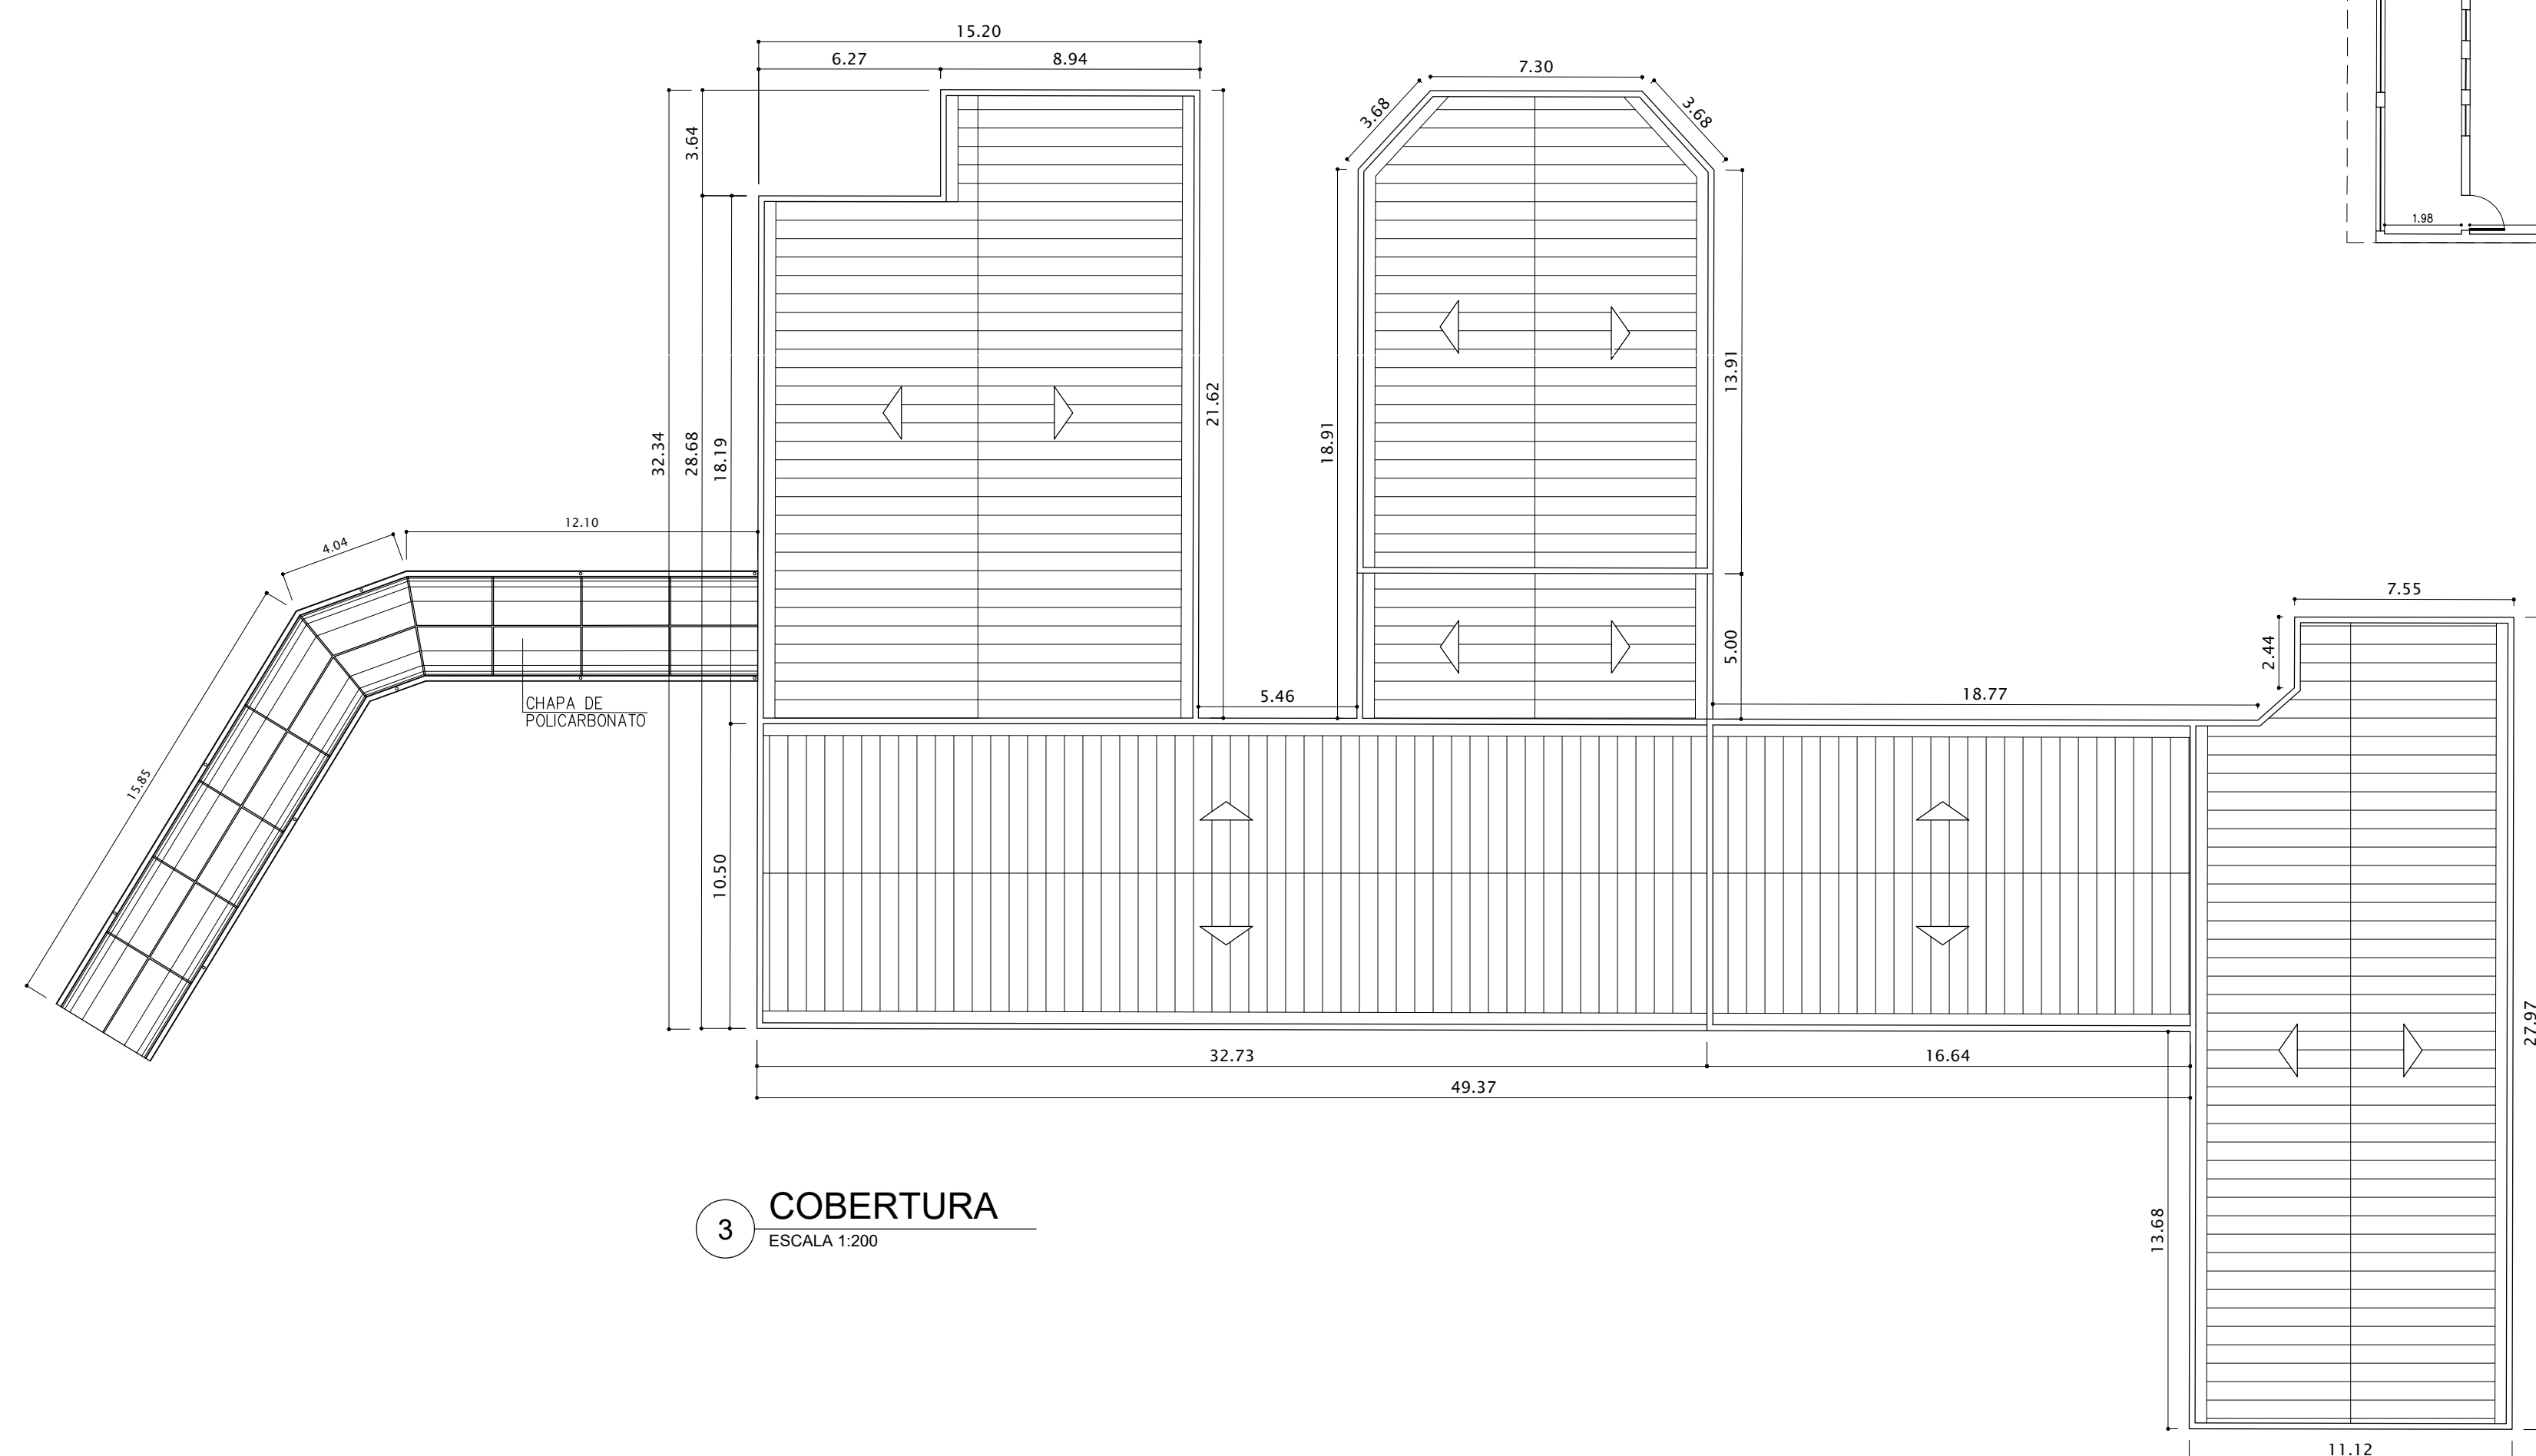

3 COBERTURA
ESCALA 1:200

NOTAS

- 01- CONFERIR MEDIDAS NO LOCAL;
- 02- EDIFICAÇÕES COM NO MÍNIMO 4 PAVIMENTOS OU ALTURA DE 12m, DEVEM INSTALAR DISPOSITIVOS PARA ANCORAGEM DE EQUIPAMENTOS DE SUSTENTAÇÃO DE ANDAIMES E CABOS DE SEGURANÇA UTILIZADOS NOS SERVIÇOS DE LIMPEZA, MANUTENÇÃO E RESTAURAÇÃO DE FACHADAS (VER NR-18, ITEM 18.55.56- ANCORAGEM);
- 03- REVISÃO DA REDE ELÉTRICA;
- 04- REVISÃO DA REDE HIDRÁULICA;
- 05- REVISÃO DA COBERTURA (ESTRUTURA METÁLICA, TELHAS, CALHAS E CONDUTORES DE A.P.);
- 06- REVISÃO GERAL DOS CAIXILIOS;
- 07- REVISÃO GERAL DO SISTEMA DE AR CONDICIONADO;
- 08- TROCA GERAL DOS PISOS E REVESTIMENTOS;
- 09- TROCA GERAL DAS LOUÇAS SANITÁRIAS;
- 10- REFORMA GERAL DE TODOS OS SANITÁRIOS E VESTIÁRIOS;
- 11- PINTURA GERAL INTERNA E EXTERNA;
- 12- INSTALAÇÃO DE VENTILADORES;
- 13- A CONTRATAÇÃO DEVERÁ:

 ATENDER TODAS AS NORMAS ABNT 9050/2020 QUANTO AS QUESTÕES DE ACESSIBILIDADE DA EDIFICAÇÃO: ACESSOS, CIRCULAÇÃO VERTICAL, CIRCULAÇÃO HORIZONTAL, ROTA ACESSÍVEL, SINALIZAÇÃO, MAPA TÁTI, SANITÁRIOS, VESTIÁRIOS, MOBILIÁRIO, LOCALIZAÇÃO E QUANTIDADE DE ESPAÇOS E ASSENTOS RESERVADOS -
 ATENDER AS NORMAS ABNT 16.537/2016 QUANTO A SINALIZAÇÃO TÁTI, DIRECIONAL E DE ALERTA DE PISOS EM TODA A EDIFICAÇÃO E ACESSOS. - ATENDER AS NORMAS ABNT 15.599/2008 QUANTO A COMUNICAÇÃO NA PRESTAÇÃO DE SERVIÇOS;
- 15- FICA A CARGO DA CONTRATADA A APROVAÇÃO JUNTO AO CORPO DE BOMBEIRO.



PREFEITURA MUNICIPAL DE BARUERI
SECRETARIA DE OBRAS

OBRA/TITULO

CONTRATAÇÃO DE EMPRESA PARA REFORMA GERAL DA
MATERNAL MARLY TEIXEIRA DE ALMEIDA - JARDIM PAULISTA

PROJETO BÁSICO

PLANTA E COBERTURA

ENDEREÇO/LOCAL
AV. MARGINAL DIREITA, 45

BAIRRO
JARDIM PAULISTA

ESCALA
INDICADA

FOI HA

REVISÃO
R00

DESENHO
JXB

NOME DO ARQUIVO
PROJETOS/ MATERNAL/ 2025 / REFORMA GERAL
MATERNAL MARLY TEIXEIRA DE ALMEIRA_JD. PAULISTA

ANDERSON CARDOSO ROCHA
CAU A84742-9

NOME DO ARQUIVO

PROJETOS/ MATERNAL/ 2025 / REFORMA GERAL
MATERNAL MARLY TEIXEIRA DE ALMEIRA_JD. PAULISTA

COR	PLOT	ESP.
1	PRETO	0,1mm
2	PRETO	0,4mm
3	PRETO	0,3mm
4	PRETO	0,05mm
5	PRETO	0,2mm
6	PRETO	1,2mm
7	PRETO	0,5mm
8	PRETO	0,6mm
250	250	0,1mm
251	251	0,1mm
252	252	0,1mm
253	253	0,1mm
254	254	0,1mm
255	255	0,1mm



Manifesto de Responsabilidade

Documento do Sistema

09F680A0EB0288127CC8A0CBA5B

O documento acima proposto pelo manifesto realizado por **JAQUELINE XAVIER BERTO** registrado sob a matrícula **031813** na data 10/12/2025 09:40:50 na Fase **ELABORAR PROJETO**.

Arquivo: FL02_PLANTA_COBERTURA.pdf

Tipo de Documento: DOCUMENTO DE PROJETO

HASH DO DOCUMENTO

1AE62A1A-F24C-4704-A374-1BB1E4646C6A

