

SITUAÇÃO SEM ESCALA

QUADRO DE ÁREAS

COBERTURA 1	253,00m²
COBERTURA 2	72,50m²

1 IMPLANTAÇÃO

REFORMA DAS COBERTURAS DO CENTRO DE DIAGNÓSTICOS

IMPLANTAÇÃO

INTERESSADO: AV. SEBASTIÃO DAVINO DOS REIS

DESENHADO POR: J.D. TUPANCI

ESCALA: 1/250

01/04



Manifesto de Responsabilidade

Documento do Sistema

09F680D5C20288E363C8A0CBA52


O documento acima proposto pelo manifesto realizado por **ANDERSON CARDOSO ROCHA** registrado sob a matrícula **018069** na data **27/01/2026** **11:24:07** na Fase **ELABORAR PROJETO**.


Arquivo: REFORMA DA COBERTURA FL01.pdf

Tipo de Documento: DOCUMENTO DE PROJETO

HASH DO DOCUMENTO

8980C0FD-AAD4-40A7-9F24-C08A7D6C8F04

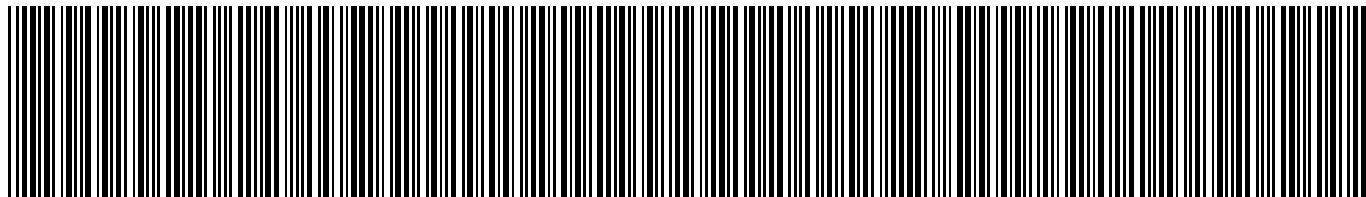

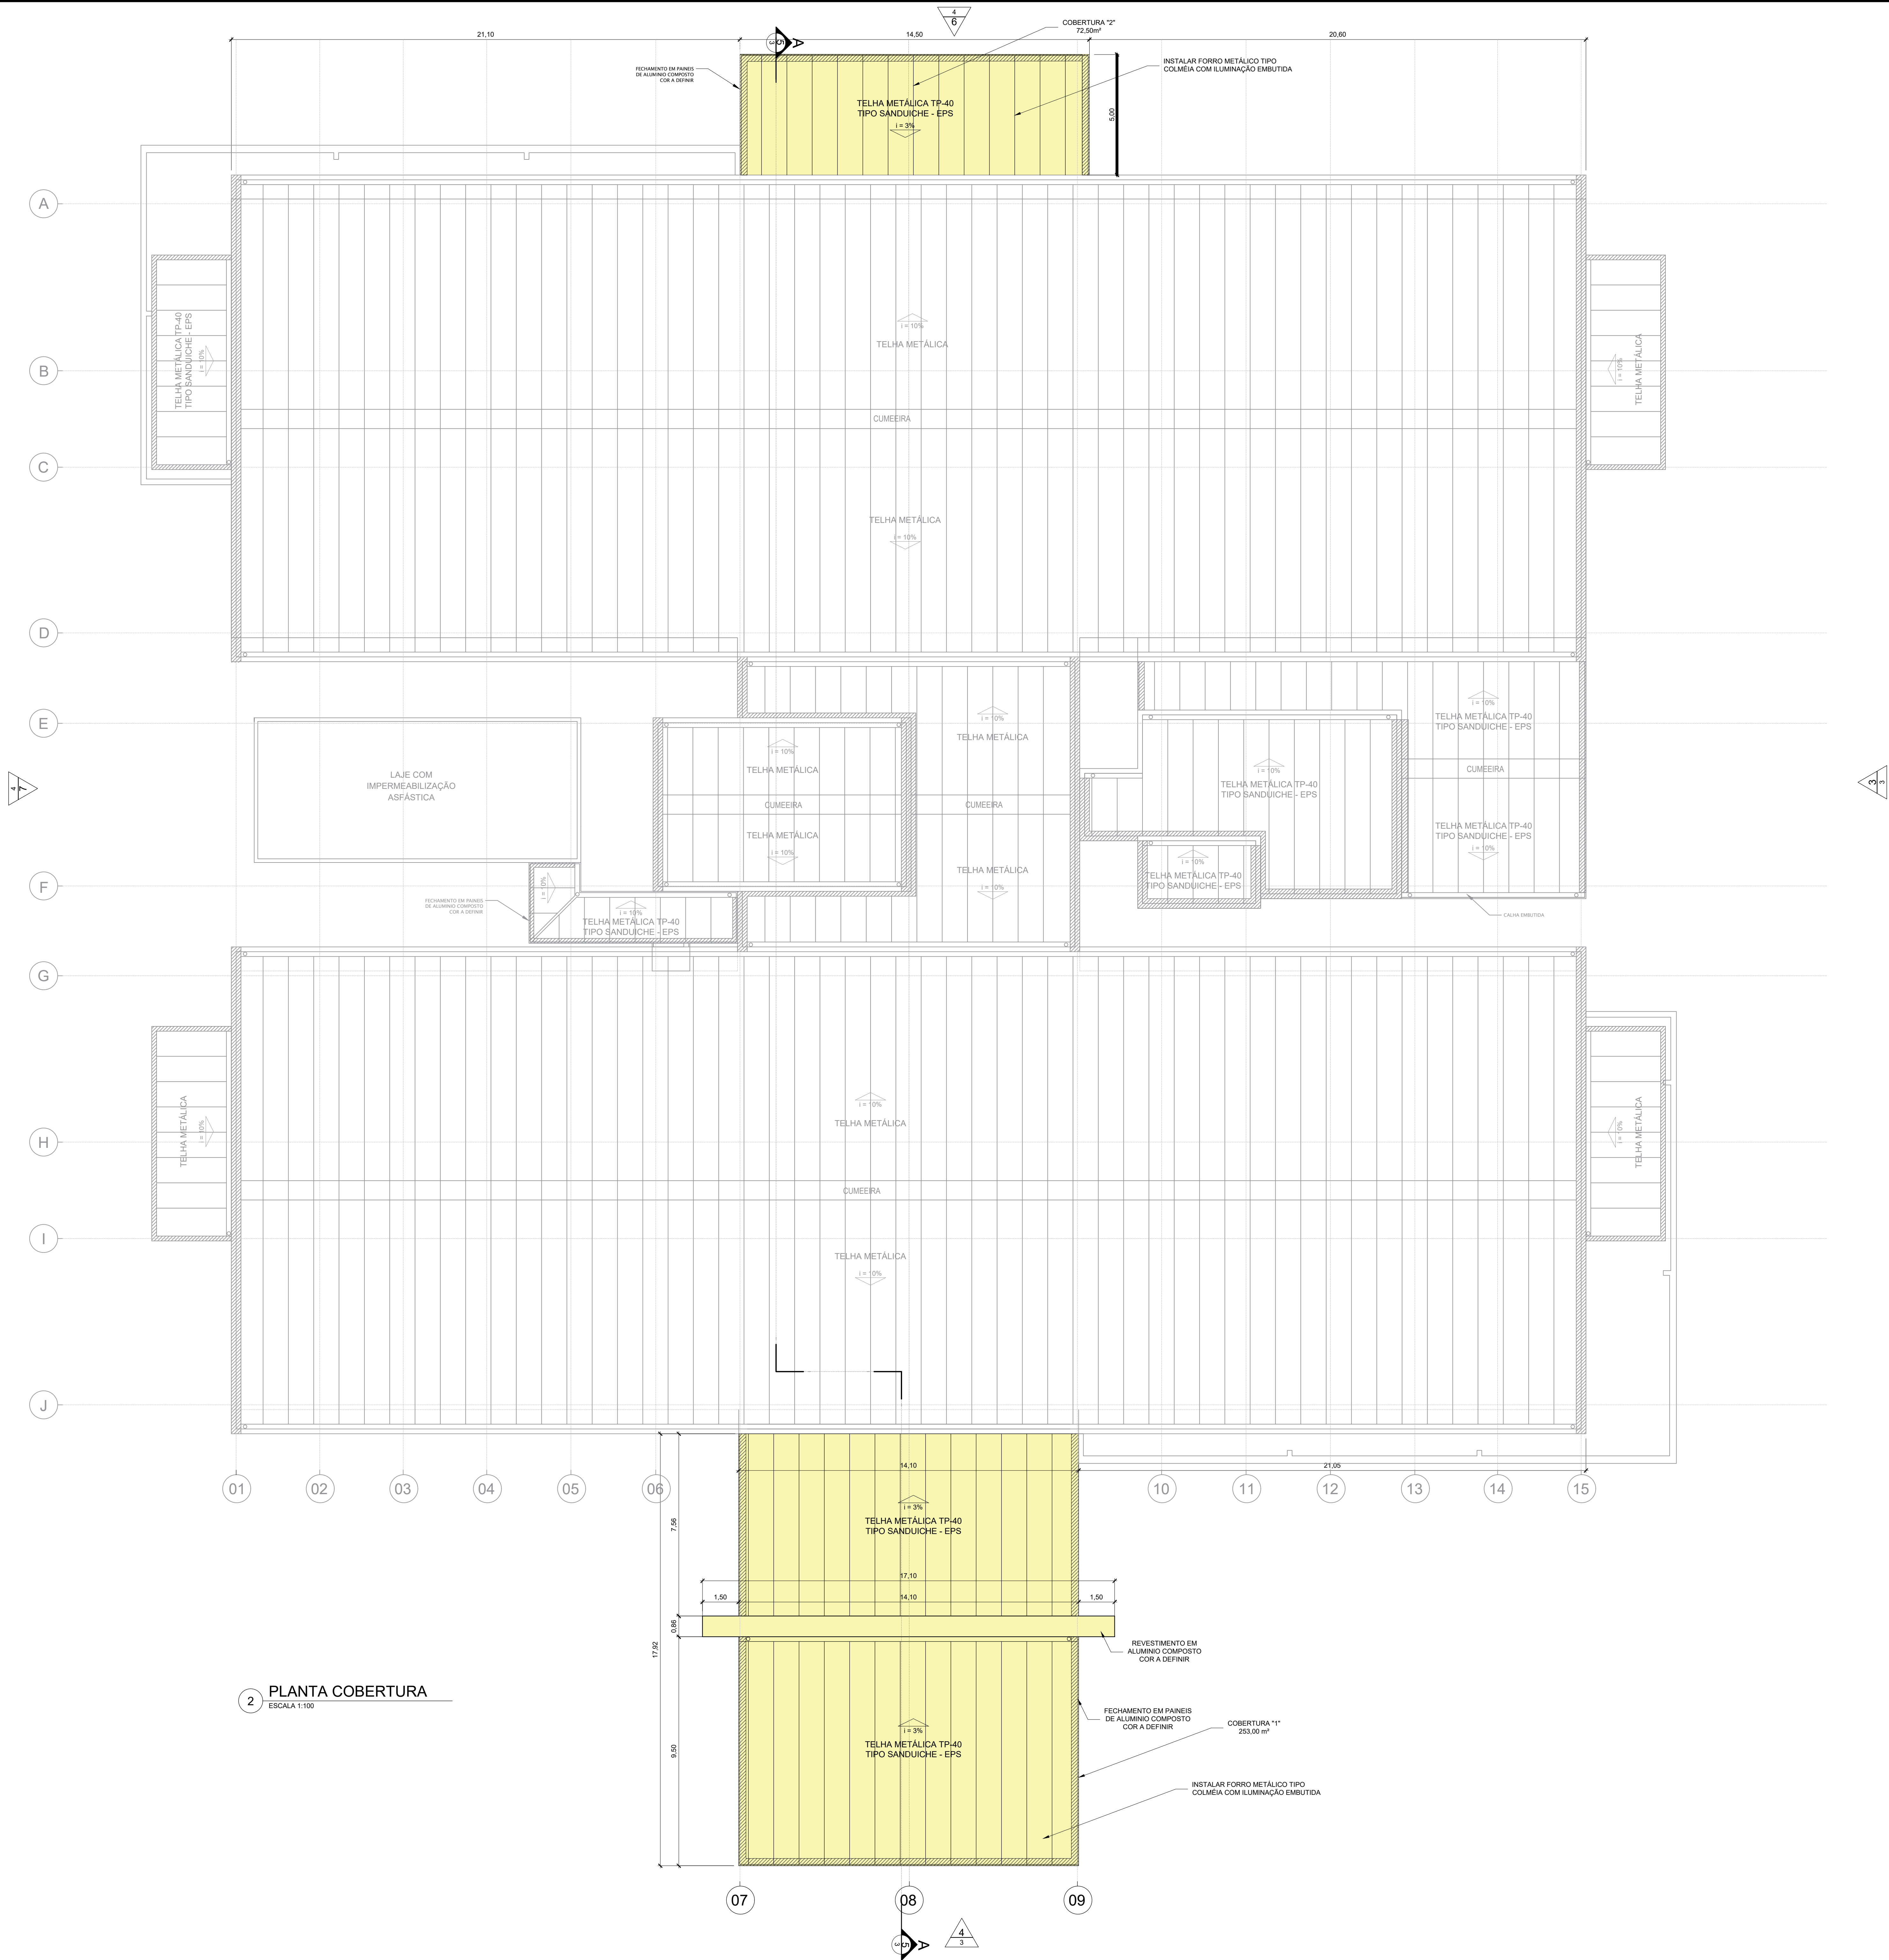

2 PLANTA COBERTURA
ESCALA 1:100

NOTAS
01- CONFERIR AS MEDIDAS NO LOCAL.
02- REFORMAR COBERTURAS 1 E 2 (VER INDICAÇÃO GRÁFICA EM PROJETO).

ÁREA DE INTERVENÇÃO



Manifesto de Responsabilidade

Documento do Sistema

09F680D5C20288E363C8A0CBA52


O documento acima proposto pelo manifesto realizado por **ANDERSON CARDOSO ROCHA** registrado sob a matrícula **018069** na data **27/01/2026** **11:24:07** na Fase **ELABORAR PROJETO**.

Arquivo: REFORMA DA COBERTURA FL02.pdf

Tipo de Documento: DOCUMENTO DE PROJETO


HASH DO DOCUMENTO

4E2ACEAD-3D43-4A07-85F9-E94F67D1142E

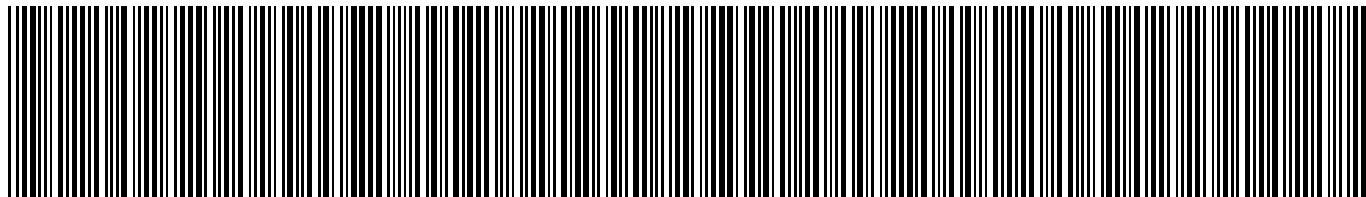



3 ELEVÇÃO 2
ESCALA 1:100

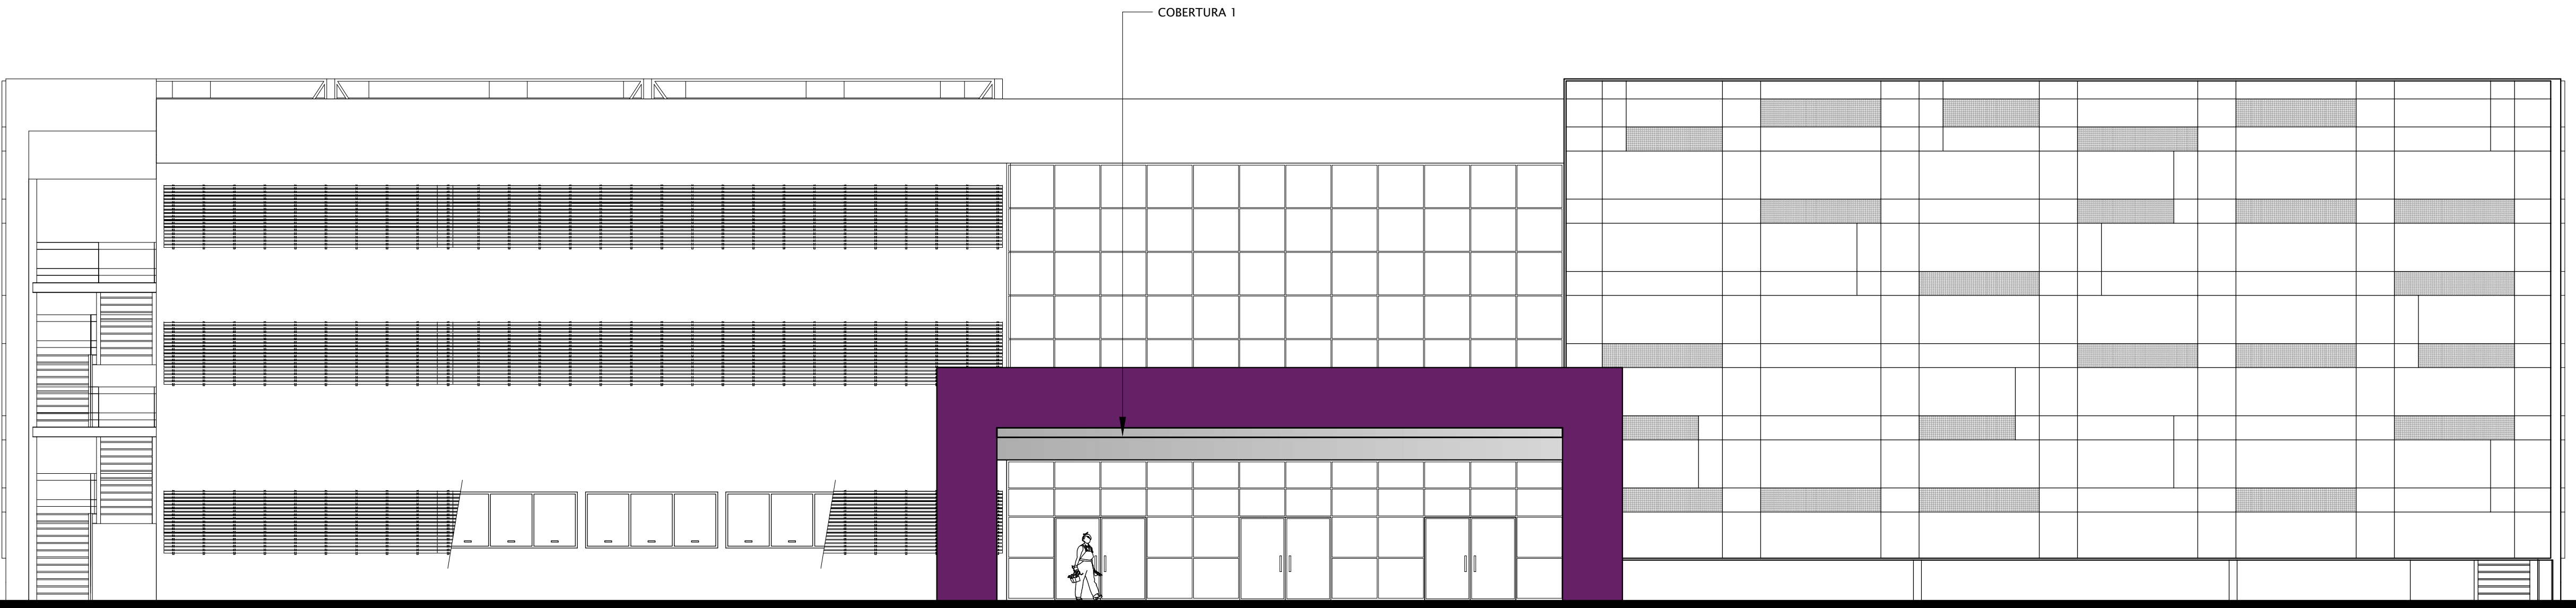

4 ELEVÇÃO 1
ESCALA 1:100



5 CORTE AA
ESCALA 1:100



Manifesto de Responsabilidade

Documento do Sistema

09F680D5C20288E363C8A0CBA52


O documento acima proposto pelo manifesto realizado por **ANDERSON CARDOSO ROCHA** registrado sob a matrícula **018069** na data **27/01/2026** **11:24:07** na Fase **ELABORAR PROJETO**.


Arquivo: REFORMA DA COBERTURA FL03.pdf

Tipo de Documento: DOCUMENTO DE PROJETO


HASH DO DOCUMENTO

56D3BA36-A46C-49AF-BB6C-F04649A536AD

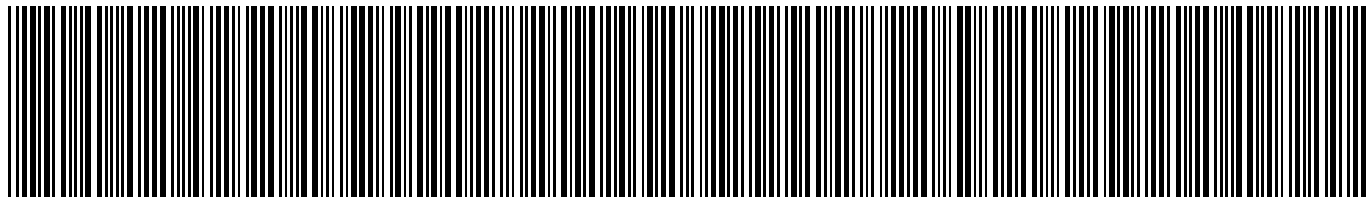


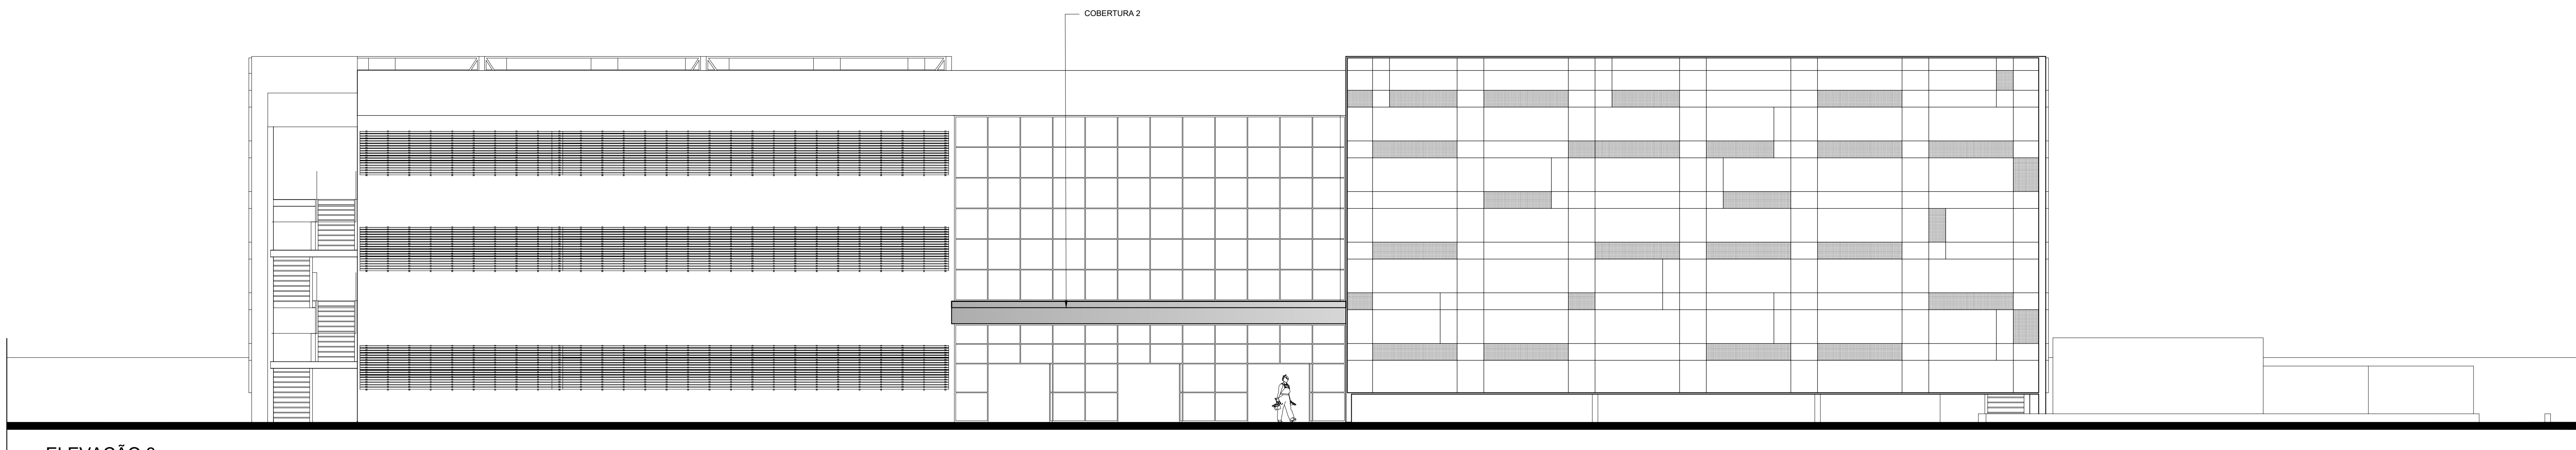

06 ELEVÇÃO 3
ESCALA 1:100

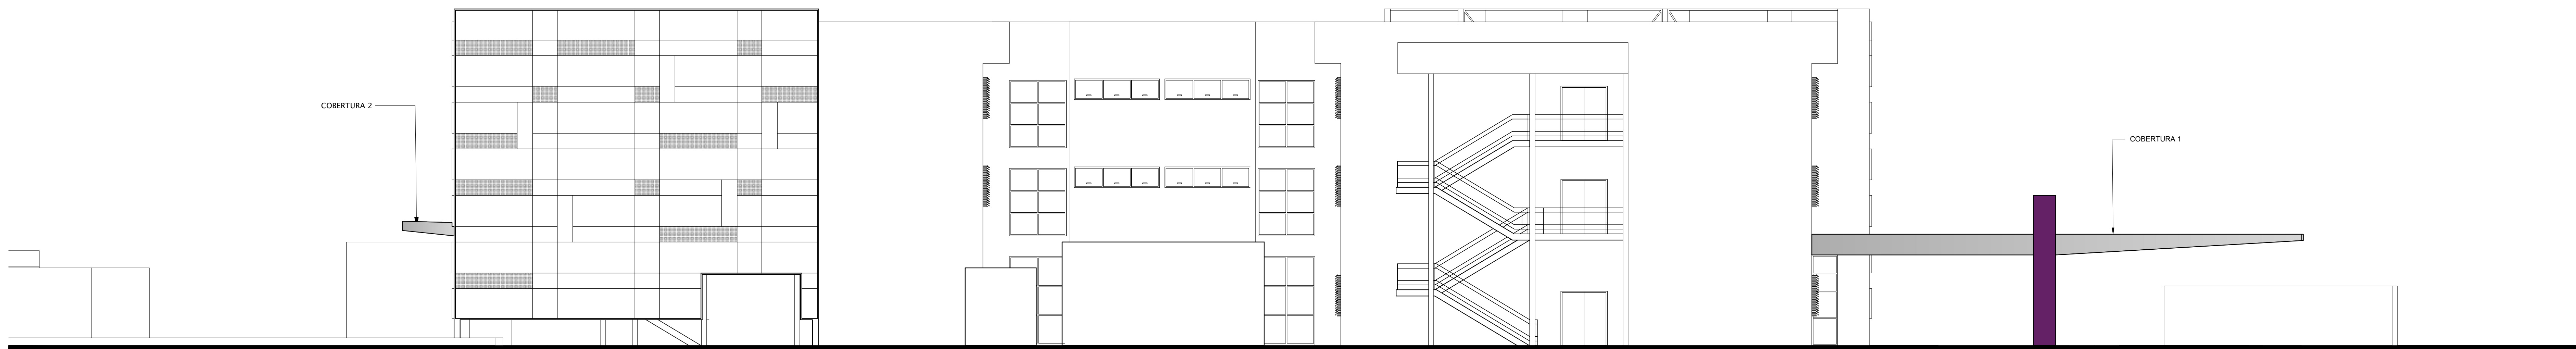

07 ELEVÇÃO 4
ESCALA 1:100

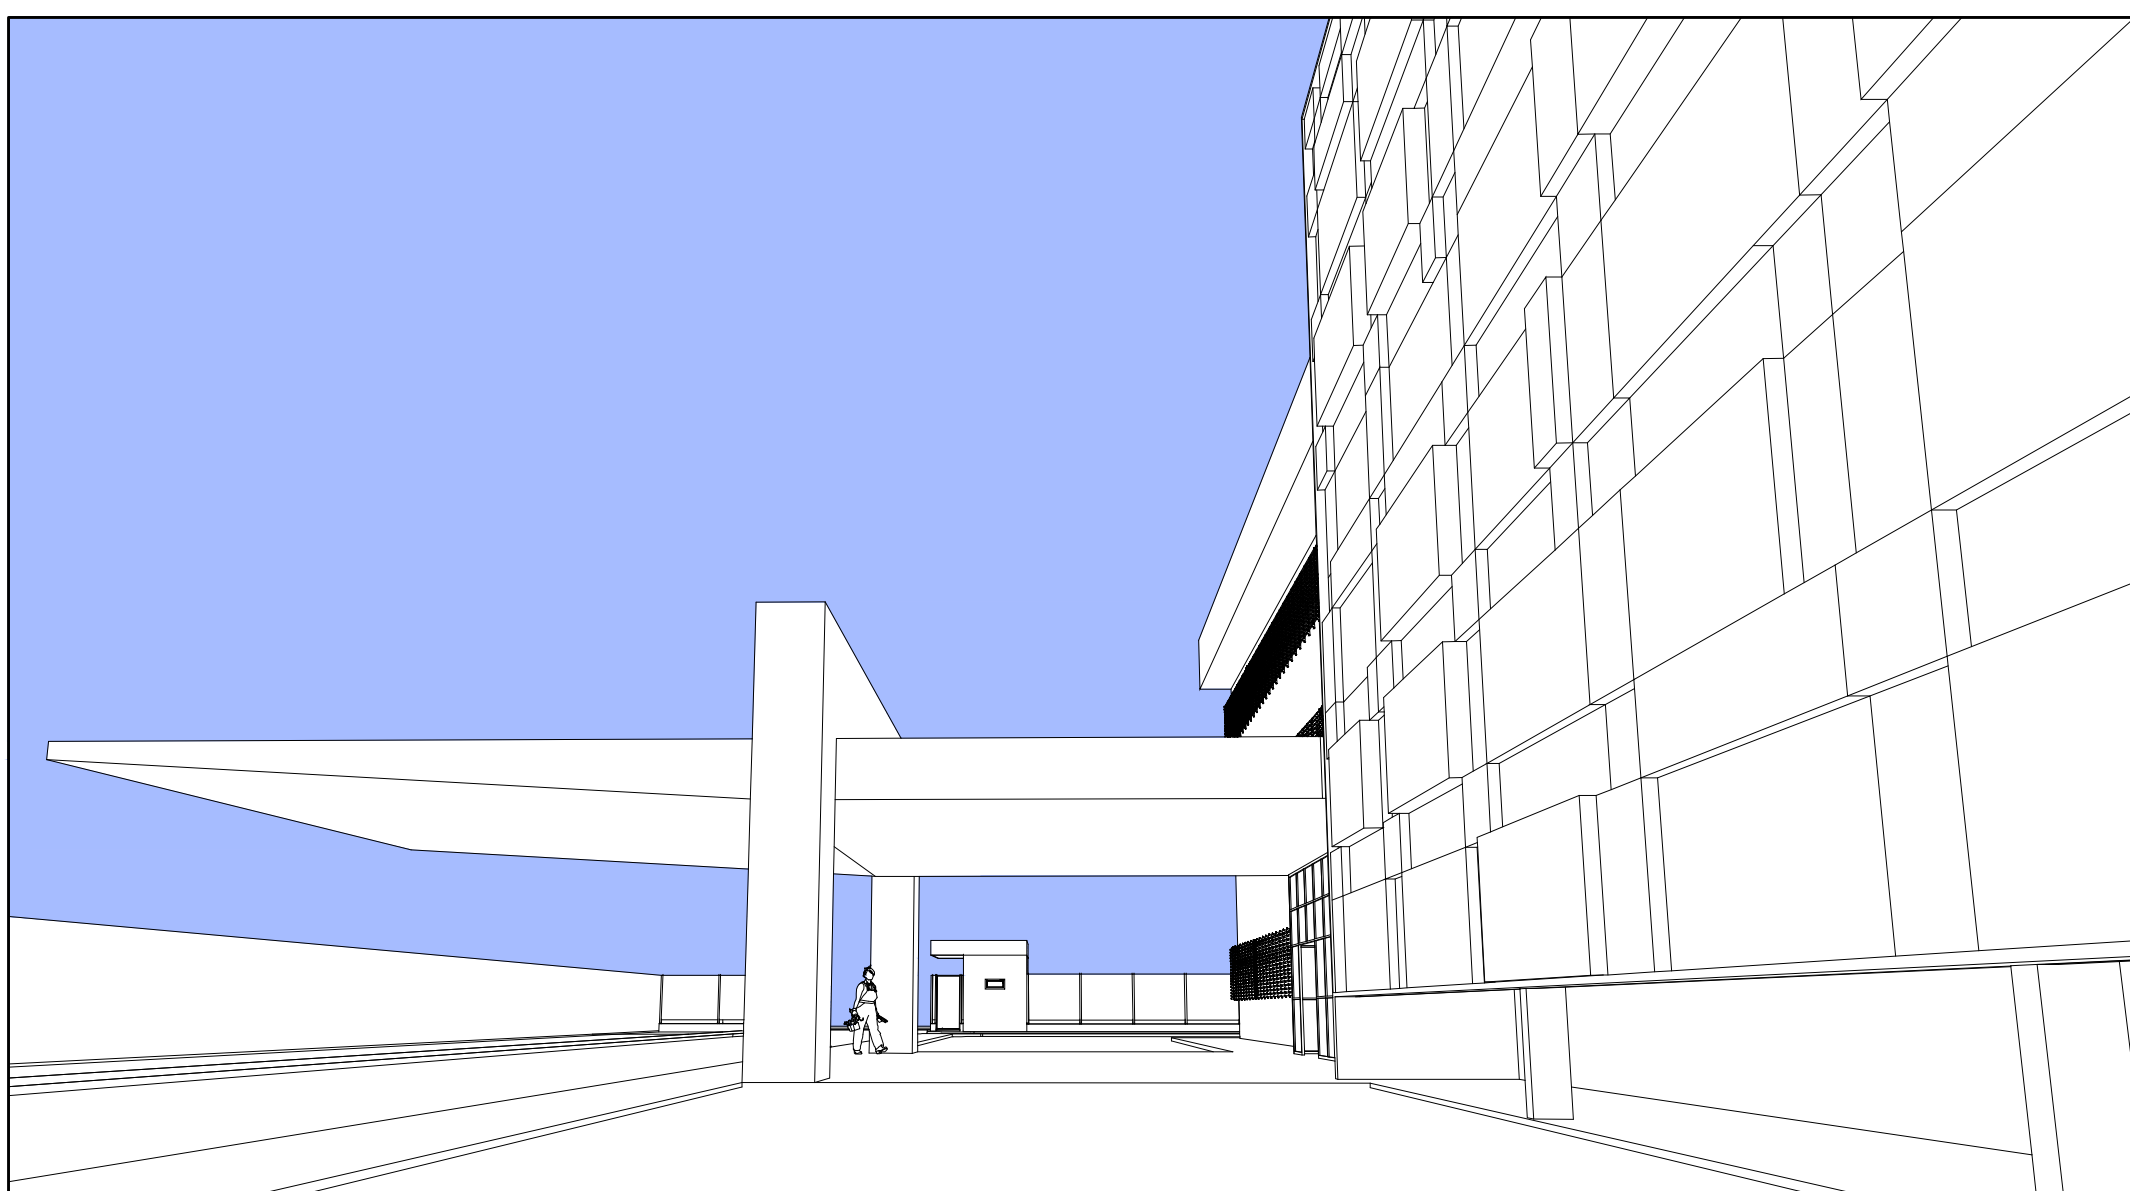

08 PERSPECTIVA DA COBERTURA 1
SEM ESCALA



Manifesto de Responsabilidade

Documento do Sistema

09F680D5C20288E363C8A0CBA52


O documento acima proposto pelo manifesto realizado por **ANDERSON CARDOSO ROCHA** registrado sob a matrícula **018069** na data **27/01/2026** **11:24:07** na Fase **ELABORAR PROJETO**.

Arquivo: REFORMA DA COBERTURA FL04.pdf

Tipo de Documento: DOCUMENTO DE PROJETO


HASH DO DOCUMENTO

D02FC9A0-B5FD-44B8-894E-C64D6EC171CC

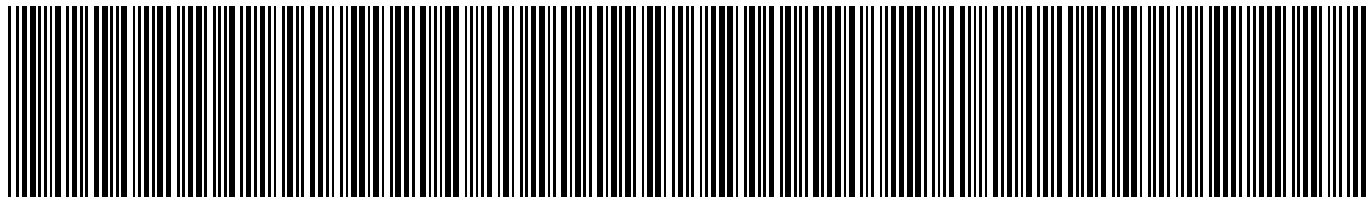



SEM ESCALA

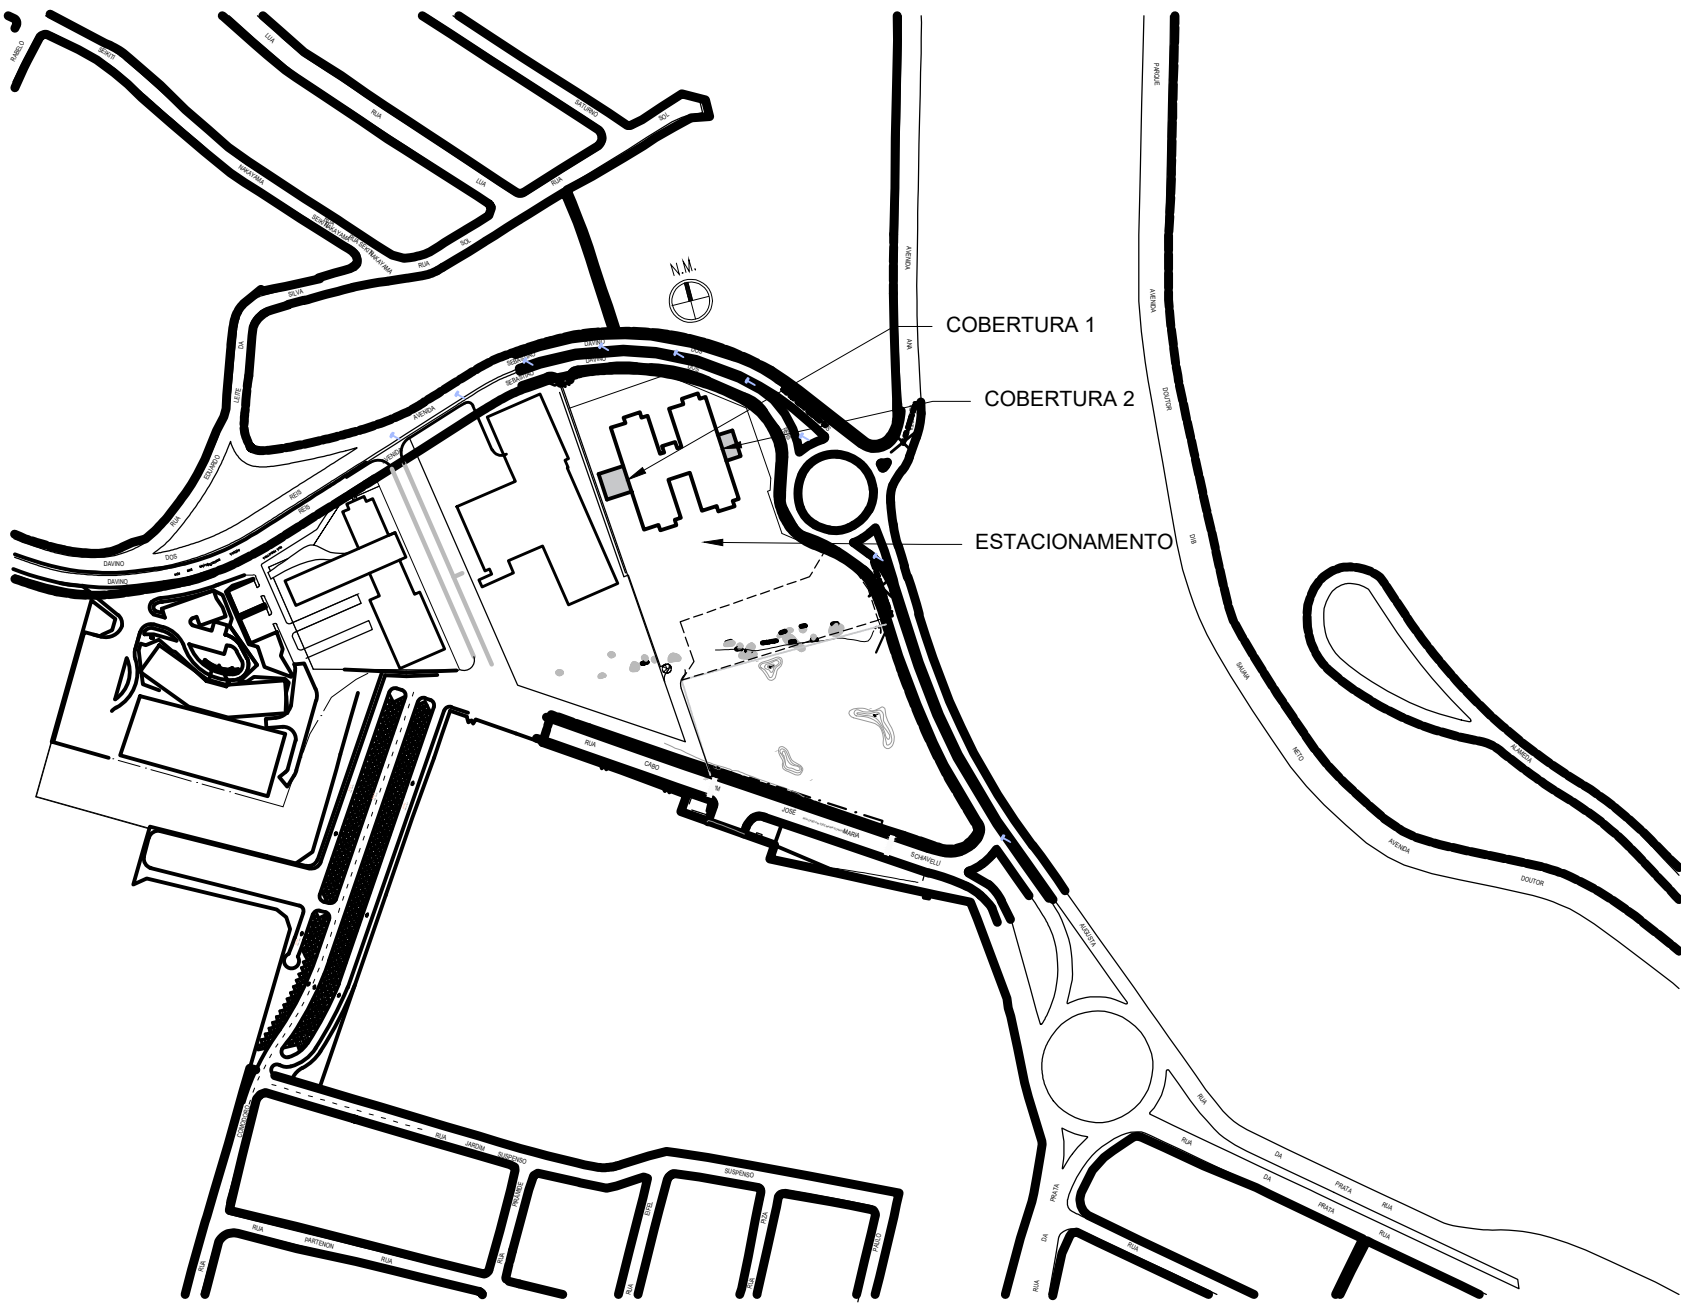

ÁREA DE INTERVENÇÃO



SEM ESCALA

PREFEITURA MUNICIPAL DE BARUERI
SECRETARIA DE OBRAS

PROJETO BÁSICO

REFORMA DAS COBERTURAS DO CENTRO DE DIAGNÓSTICOS

PROJETO BÁSICO
LOCALIZAÇÃO

ENDEREÇO/LOCAL
AV. SEBASTIÃO DAVINO DOS REIS

ESCALA
S/E

BAIRRO
JARDIM TUPANCI

COR	PLOT	ESP.
1	PRETO	0,1mm
2	PRETO	0,4mm
3	PRETO	0,3mm
4	PRETO	0,05mm
5	PRETO	0,2mm
6	PRETO	1,2mm
7	PRETO	0,5mm
8	PRETO	0,8mm
250	250	0,1mm
251	251	0,1mm
252	252	0,1mm
253	253	0,1mm
254	254	0,1mm
255	255	0,1mm

USAR AS CORES USAR A COR DO OBJETO COM ESPESURA DE 0,1mm



Manifesto de Responsabilidade

Documento do Sistema

09F680D5C20288E363C8A0CBA52


O documento acima proposto pelo manifesto realizado por **ANDERSON CARDOSO ROCHA** registrado sob a matrícula **018069** na data **27/01/2026** **11:24:07** na Fase **ELABORAR PROJETO**.

Arquivo: REFORMA DA COBERTURA LOCALIZAÇÃO.pdf

Tipo de Documento: DOCUMENTO DE PROJETO

HASH DO DOCUMENTO

341924A2-EBD6-400A-97B2-0F0444678D63

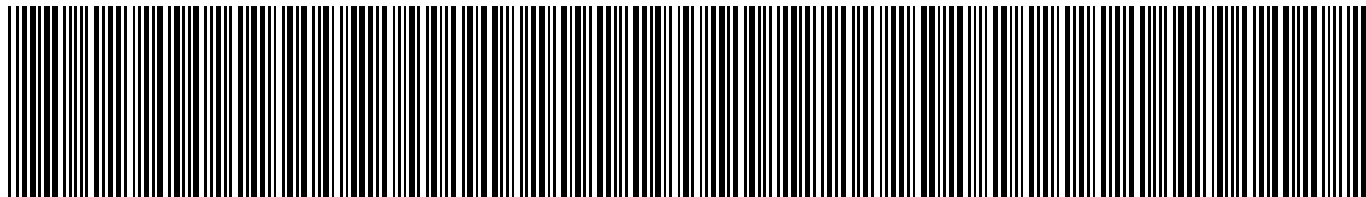

SITUAÇÃO SEM ESCALA



PREFEITURA MUNICIPAL DE BARUERI
SECRETARIA DE OBRAS

PROJETO BÁSICO

REFORMA DAS COBERTURAS DO CENTRO DE DIAGNÓSTICOS

PROJETO BÁSICO

SITUAÇÃO SEM ESCALA

ENDEREÇO/LOCAL

AV. SEBASTIÃO DAVINO DOS REIS

COORDENADAS GEOGRÁFICAS

23°29'44"S 46°52'07"W

BAIRRO

JARDIM TUPANCI

COR	PLOT	ESP.
1	PRETO	0,1mm
2	PRETO	0,4mm
3	PRETO	0,3mm
4	PRETO	0,05mm
5	PRETO	0,2mm
6	PRETO	1,2mm
7	PRETO	0,5mm
8	PRETO	0,6mm
250	250	0,1mm
251	251	0,1mm
252	252	0,1mm
253	253	0,1mm
254	254	0,1mm
255	255	0,1mm

DEMAIS CORES USAR A COR DO
OBJETO COM ESPESSURA DE 0,1mm



Manifesto de Responsabilidade

Documento do Sistema

09F680D5C20288E363C8A0CBA52

O documento acima proposto pelo manifesto realizado por **ANDERSON CARDOSO ROCHA** registrado sob a matrícula **018069** na data **27/01/2026** **11:24:07** na Fase **ELABORAR PROJETO**.

Arquivo: REFORMA DA COBERTURA SIT.S ESCALA.pdf

Tipo de Documento: DOCUMENTO DE PROJETO

HASH DO DOCUMENTO

75C6D842-BDA0-4E09-B829-8958FA916C72

