


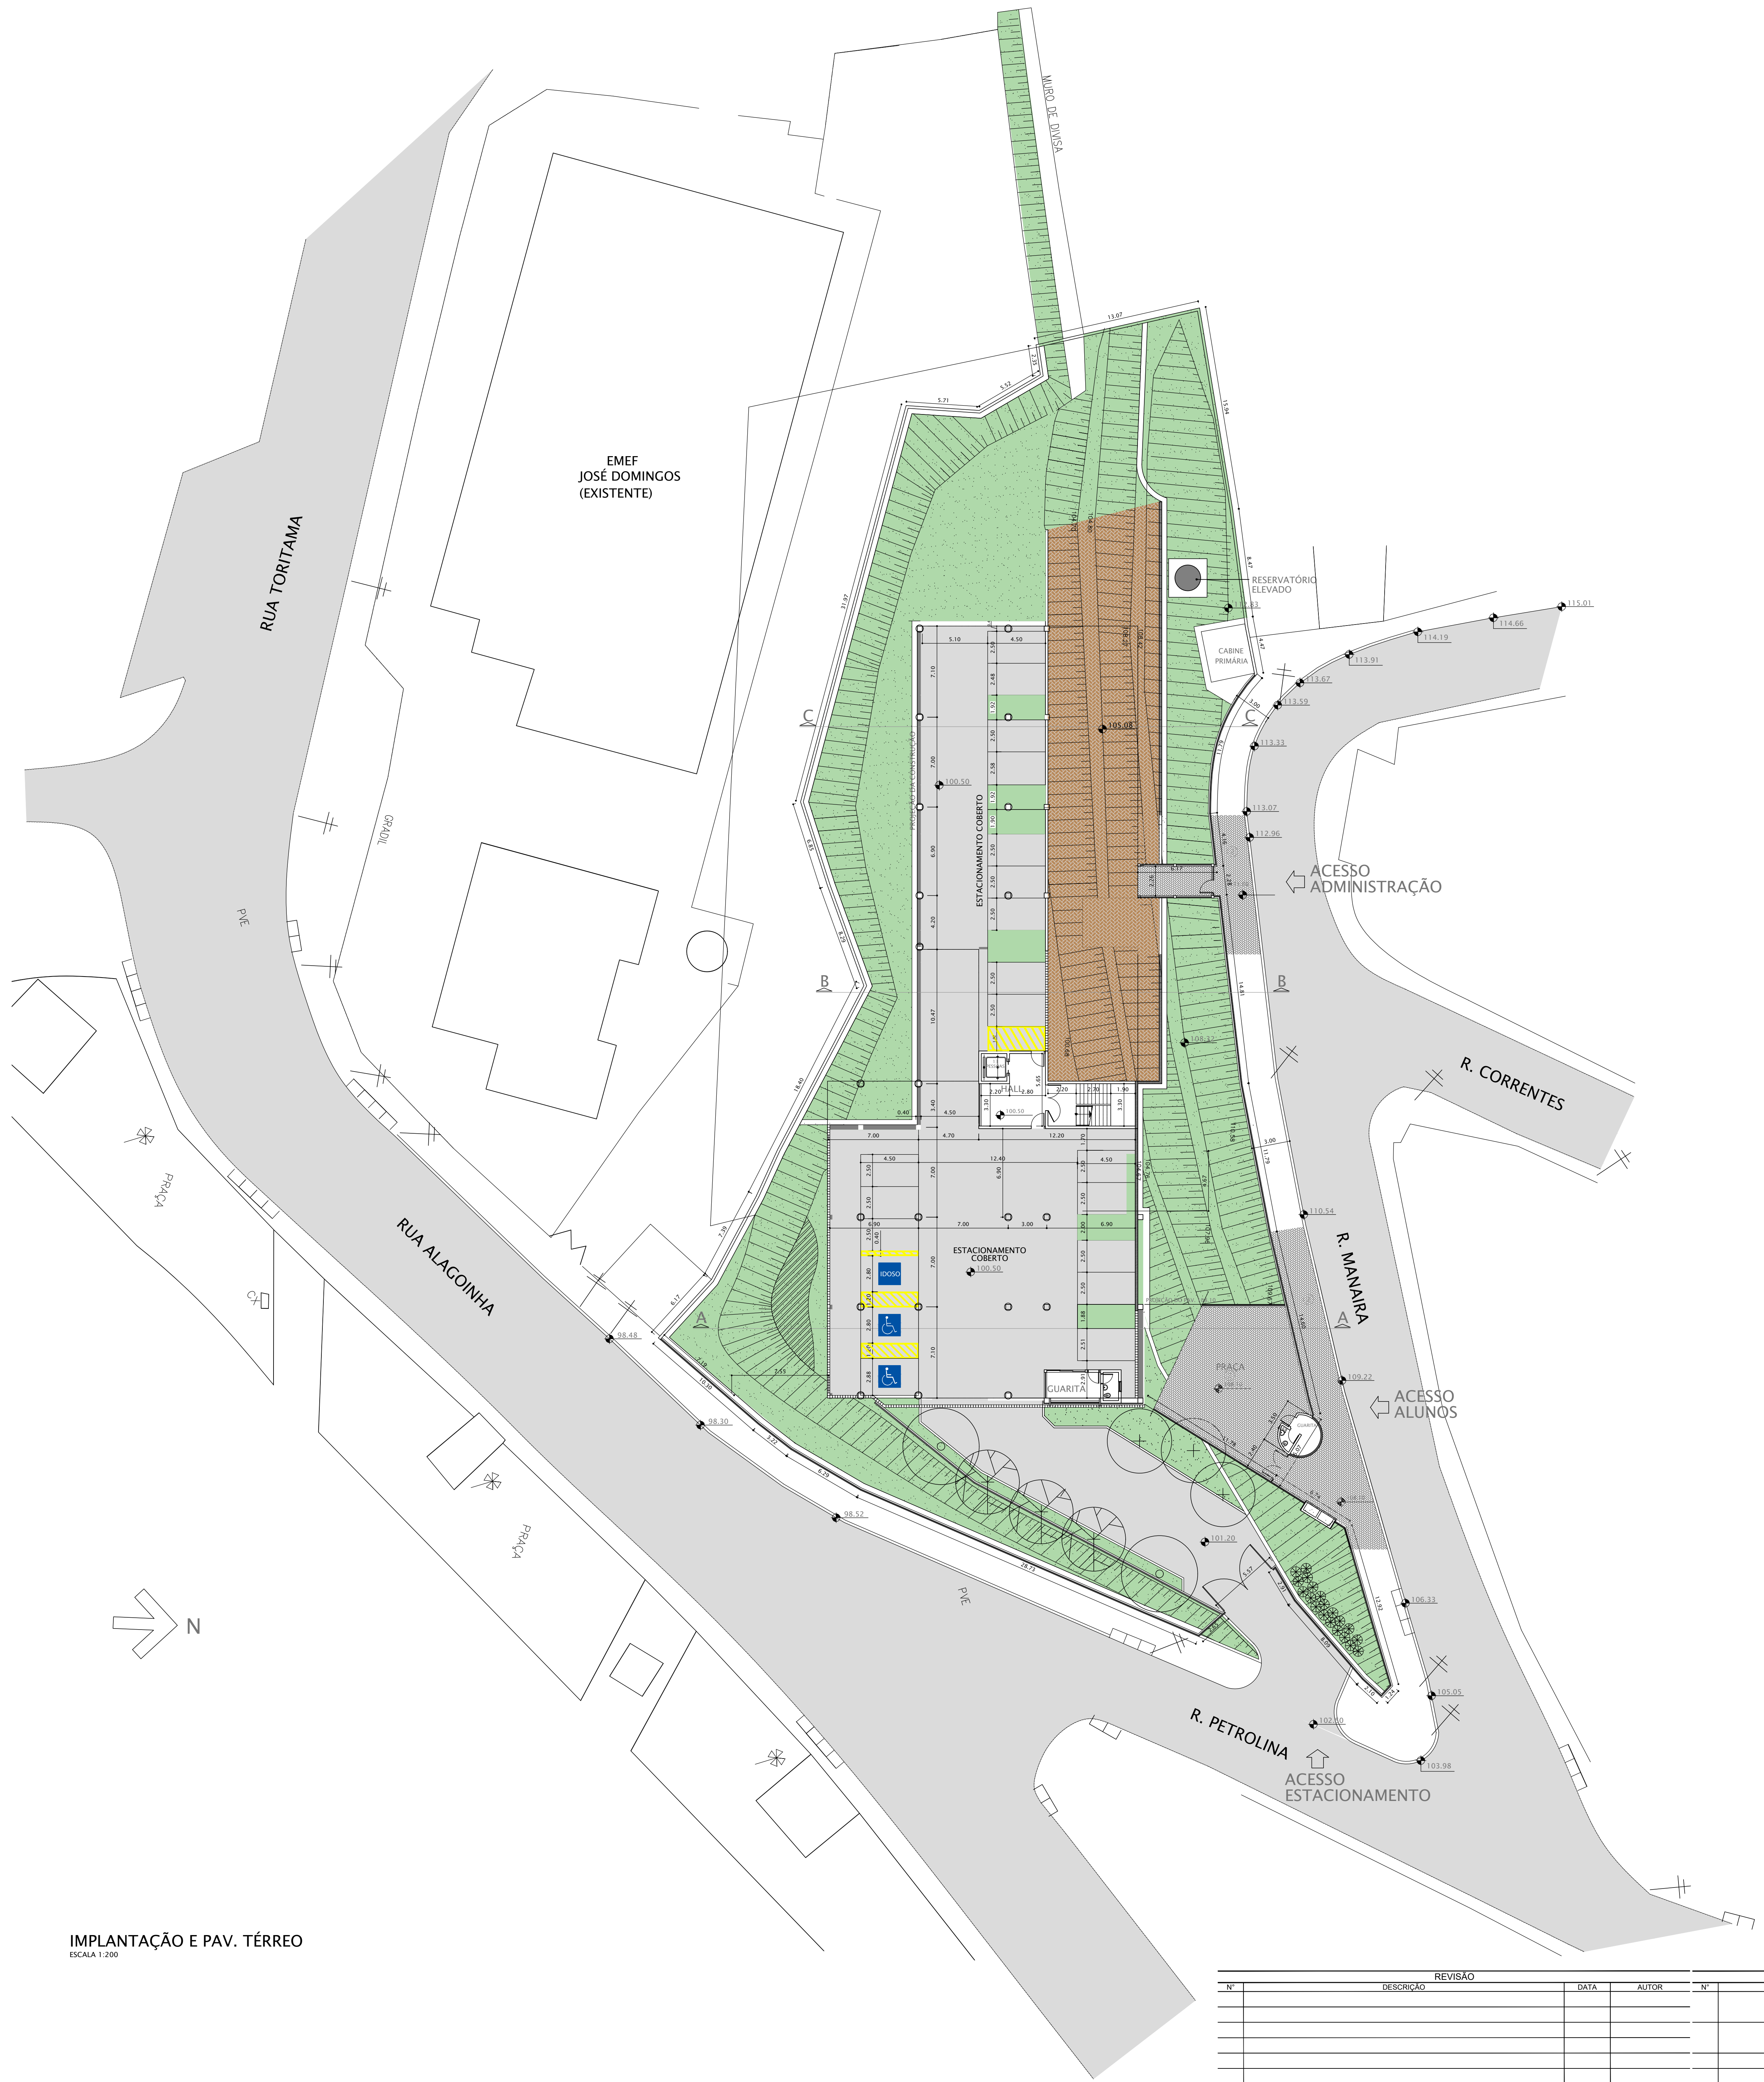

IMPLANTAÇÃO E PAV. TÉRREO
ESCALA 1:200



QUADRO DE ÁREAS	
01. ÁREA DO TERRENO	3.338,28m²
02. PLANTA PAVIMENTO TERREO	315,52m²
03. PLANTA 1º PAVIMENTO	955,77m²
04. PLANTA 2º PAVIMENTO	1.129,47m²
05. PLANTA 3º PAVIMENTO	856,74m²
07. TOTAL	3.849,61m²

- NOTAS**
- 01- CONFERIR MEDIDAS NO LOCAL;
 - 02- AS EDIFICAÇÕES COM NO MÍNIMO 4 PAVIMENTOS OU ALTURA DE 12m, DEVEM INSTALAR DISPOSITIVOS PARA ANCORAGEM DE EQUIPAMENTOS DE SUSTENTAÇÃO DE ANDAIMES E CABOS DE SEGURANÇA UTILIZADOS NOS SERVIÇOS DE LIMPEZA, MANUTENÇÃO E RESTAURAÇÃO DE FACHADAS (VER NR-18, ITEM 18.15.56 - ANCORAGEM);
 - 03- REVISÃO DA REDE ELÉTRICA;
 - 04- REVISÃO DA REDE HIDRÁULICA;
 - 05- REVISÃO DA COBERTURA (ESTRUTURA METÁLICA, TELHAS, CALHAS E CONDUTORES DE A.P.);
 - 06- REVISÃO GERAL DOS CAIXILHOS;
 - 07- REVISÃO GERAL DO SISTEMA DE AR CONDICIONADO;
 - 08- TROCA GERAL DOS PISOS E REVESTIMENTOS;
 - 09- TROCA GERAL DAS LOUÇAS SANITÁRIAS;
 - 10- REFORMA GERAL DE TODOS OS SANITÁRIOS E VESTIÁRIOS;
 - 11- PINTURA GERAL INTERNA E EXTERNA;
 - 12- INSTALAÇÃO DE VENTILADORES;
 - 13- A CONTRATADA DEVERÁ:
 - ATENDER TODAS AS NORMAS DA ABNT 9090/2020 QUANTO AS QUESTÕES DE ACESSIBILIDADE DA EDIFICAÇÃO: ACESSOS, CIRCULAÇÃO VERTICAL, CIRCULAÇÃO HORIZONTAL, ROTA ACESSEÍVEL, SINALIZAÇÃO, BANHA TÍTEL, SANITÁRIOS, VESTIÁRIOS, MOBILIÁRIO, LOCALIZAÇÃO E QUANTIDADE DE ESPAÇOS E ASSENTOS RESERVADOS;
 - ATENDER AS NORMAS ABNT 16.037/2016 QUANTO A SINALIZAÇÃO TÁTIL DIRECIONAL E DE ALERTA DE PERIGO EM TODA A EDIFICAÇÃO E ACESSOS;
 - ATENDER AS NORMAS ABNT 15.969/2008 QUANTO COMUNICAÇÃO NA PRESTAÇÃO DE SERVIÇOS;
 - 14- FICA A CARGO DA CONTRATADA A APROVAÇÃO JUNTO AO CORPO DE BOMBEIROS.

 **PREFEITURA MUNICIPAL DE BARUERI**
SECRETARIA DE OBRAS

OBJETIVO:
CONTRATAÇÃO DE EMPRESA PARA REFORMA GERAL DA EMMEI MARIA DE MENEZES BEZERRA - MUTINGA

PROJETO BÁSICO:
IMPLANTAÇÃO / PLANTAS PAVIMENTO TÉRREO

ENGENHEIRO(A)	DATA	AUTOR	ENGENHEIRO(A)	DATA	AUTOR
RUA PETROLINA, 710			MUTINGA		

ESCALA INDICADA

REVISÃO R00

DESENHO

01/05

NOME DO ARQUIVO
EMMEI 2025-REFORMA GERAL EMMEI MARIA DE MENEZES BEZERRA - MUTINGA

COMPLOT	ESP
01	01
02	02
03	03
100	100



Manifesto de Responsabilidade

Documento do Sistema

09F680A0EB02839262C8A0CBA57

O documento acima proposto pelo manifesto realizado por **AMANDA BORTOLINI E SILVA** registrado sob a matrícula **027709** na data **10/12/2025** **10:53:00** na Fase **ELABORAR PROJETO**.

Arquivo: IMPLANTAÇÃO_FL01.pdf

Tipo de Documento: DOCUMENTO DE PROJETO

HASH DO DOCUMENTO

F31982E7-49B9-4AE6-AE40-B2368C037A3B

