



1 2 3 4 5 6

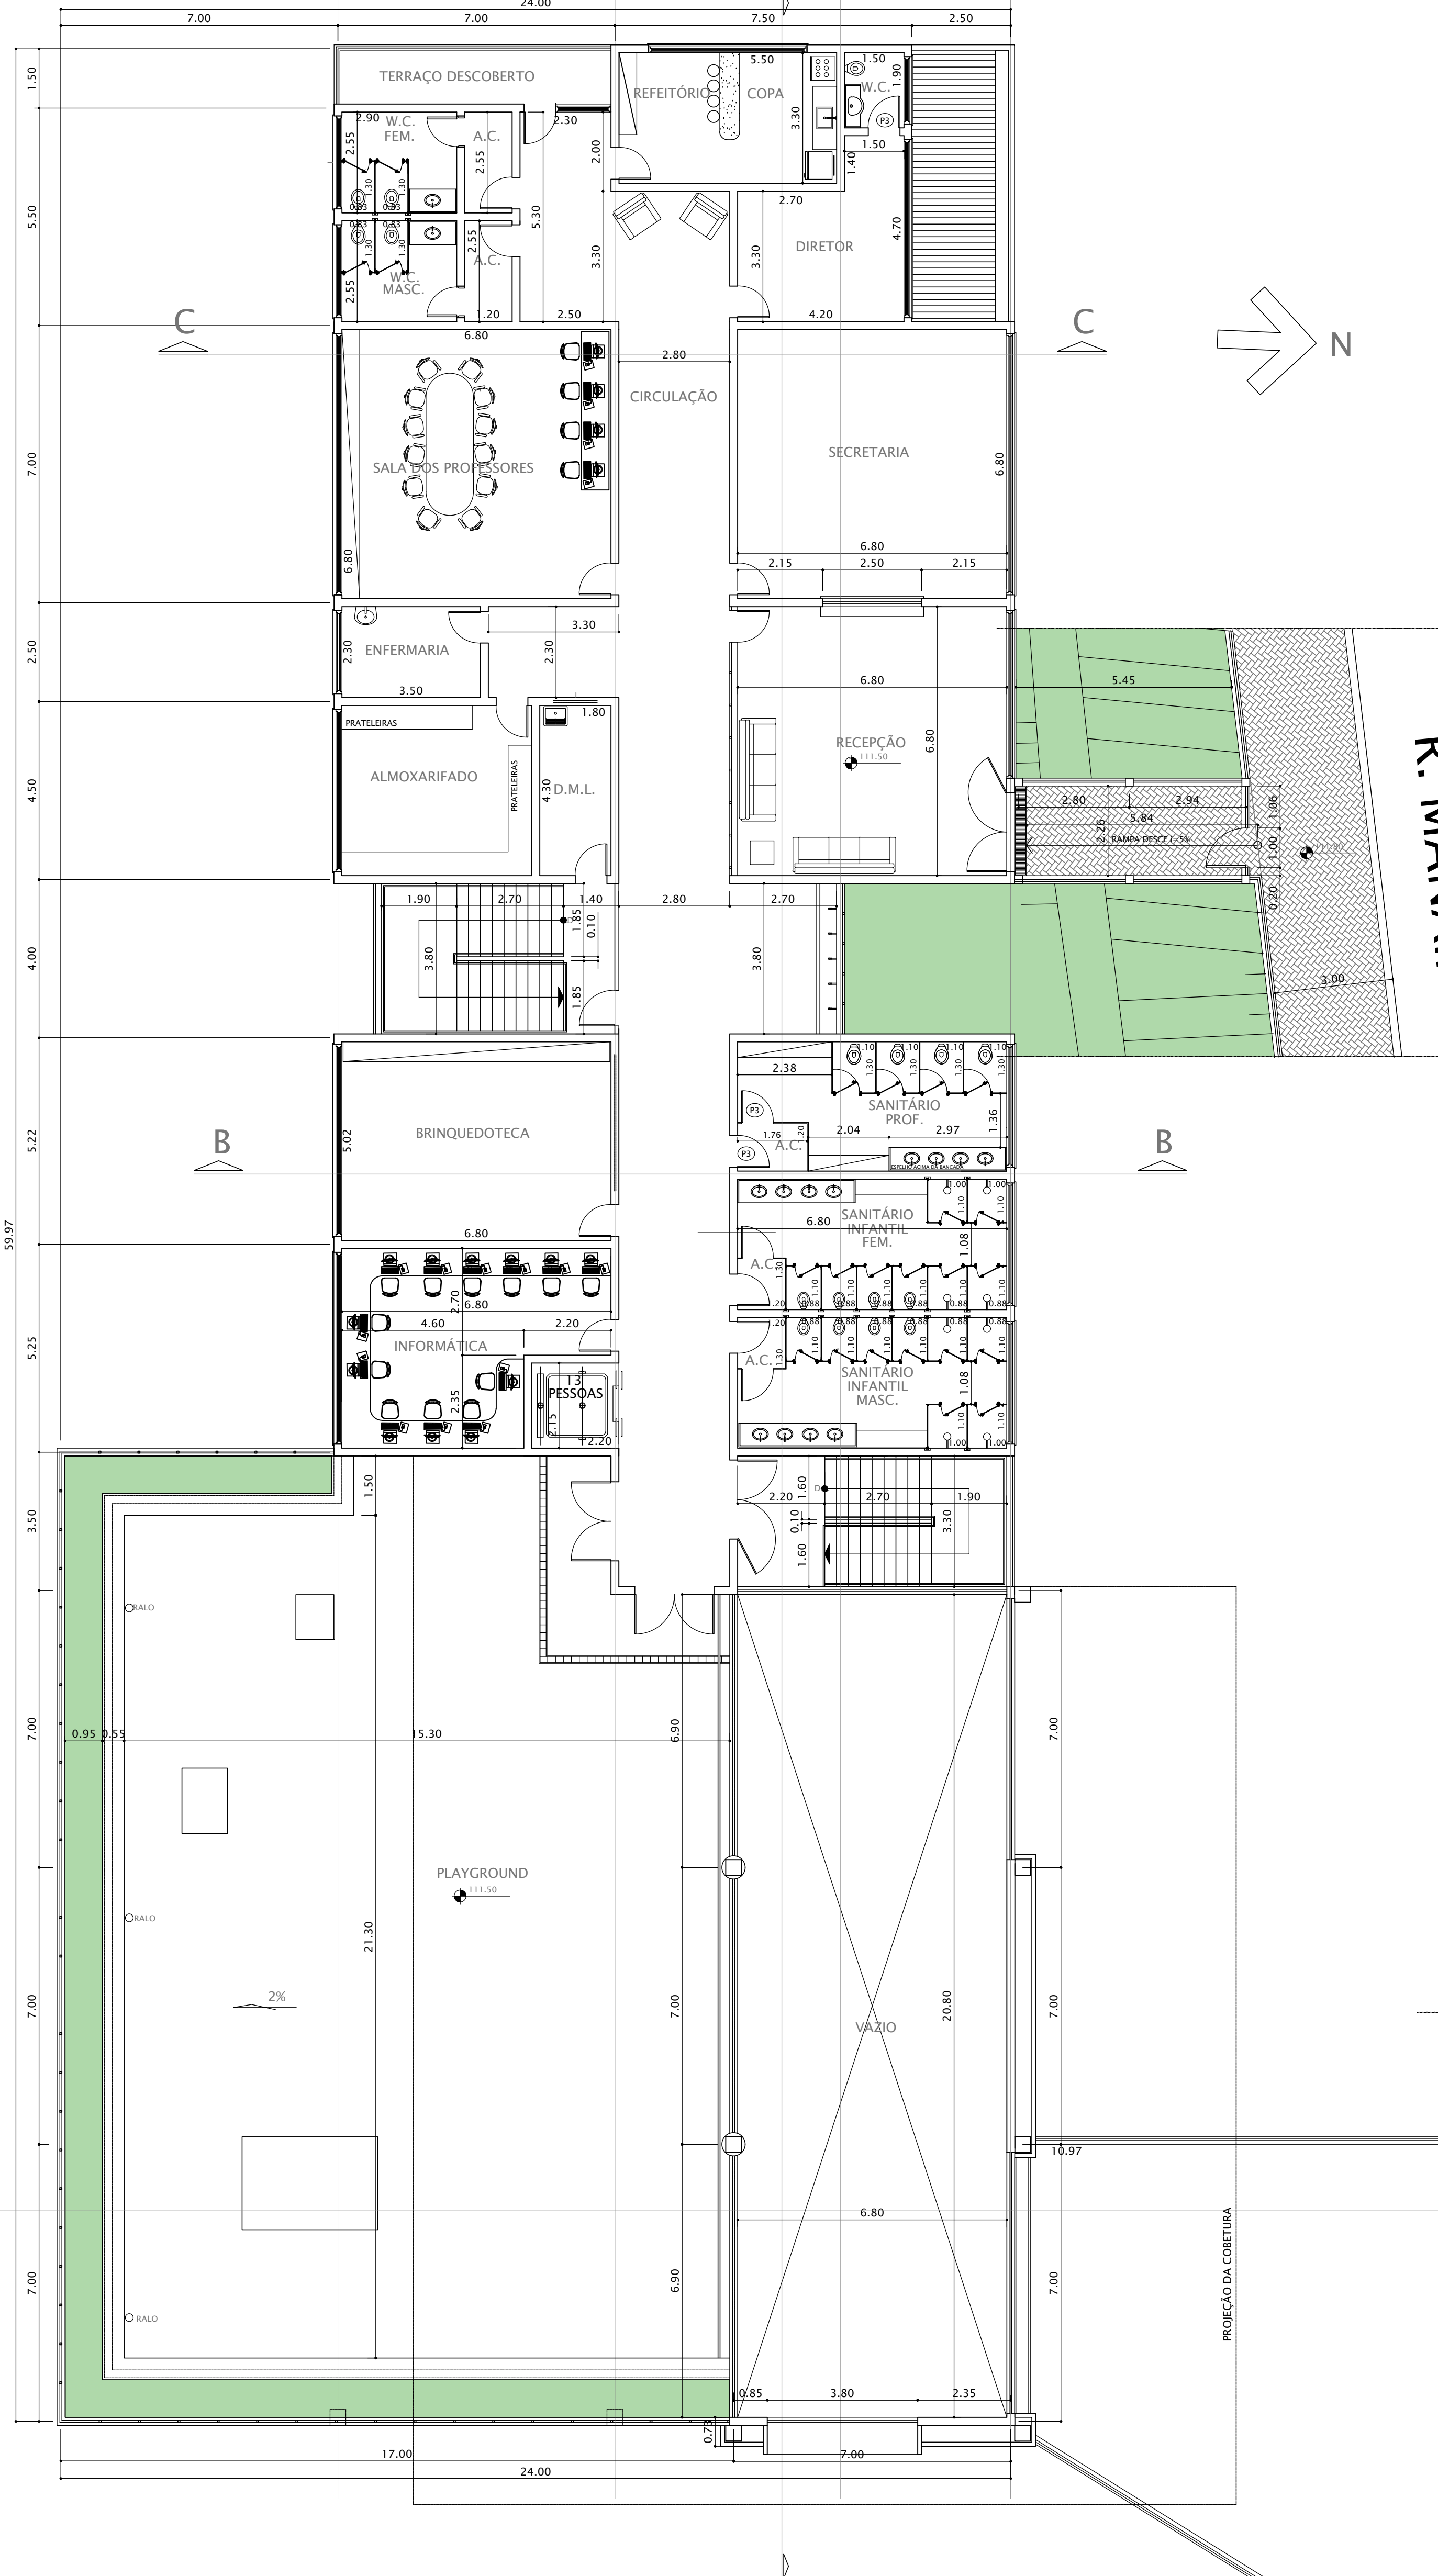

3º PAVIMENTO
ESCALA 1:100

R. MANAIRA
ACESSO ADMINISTRAÇÃO

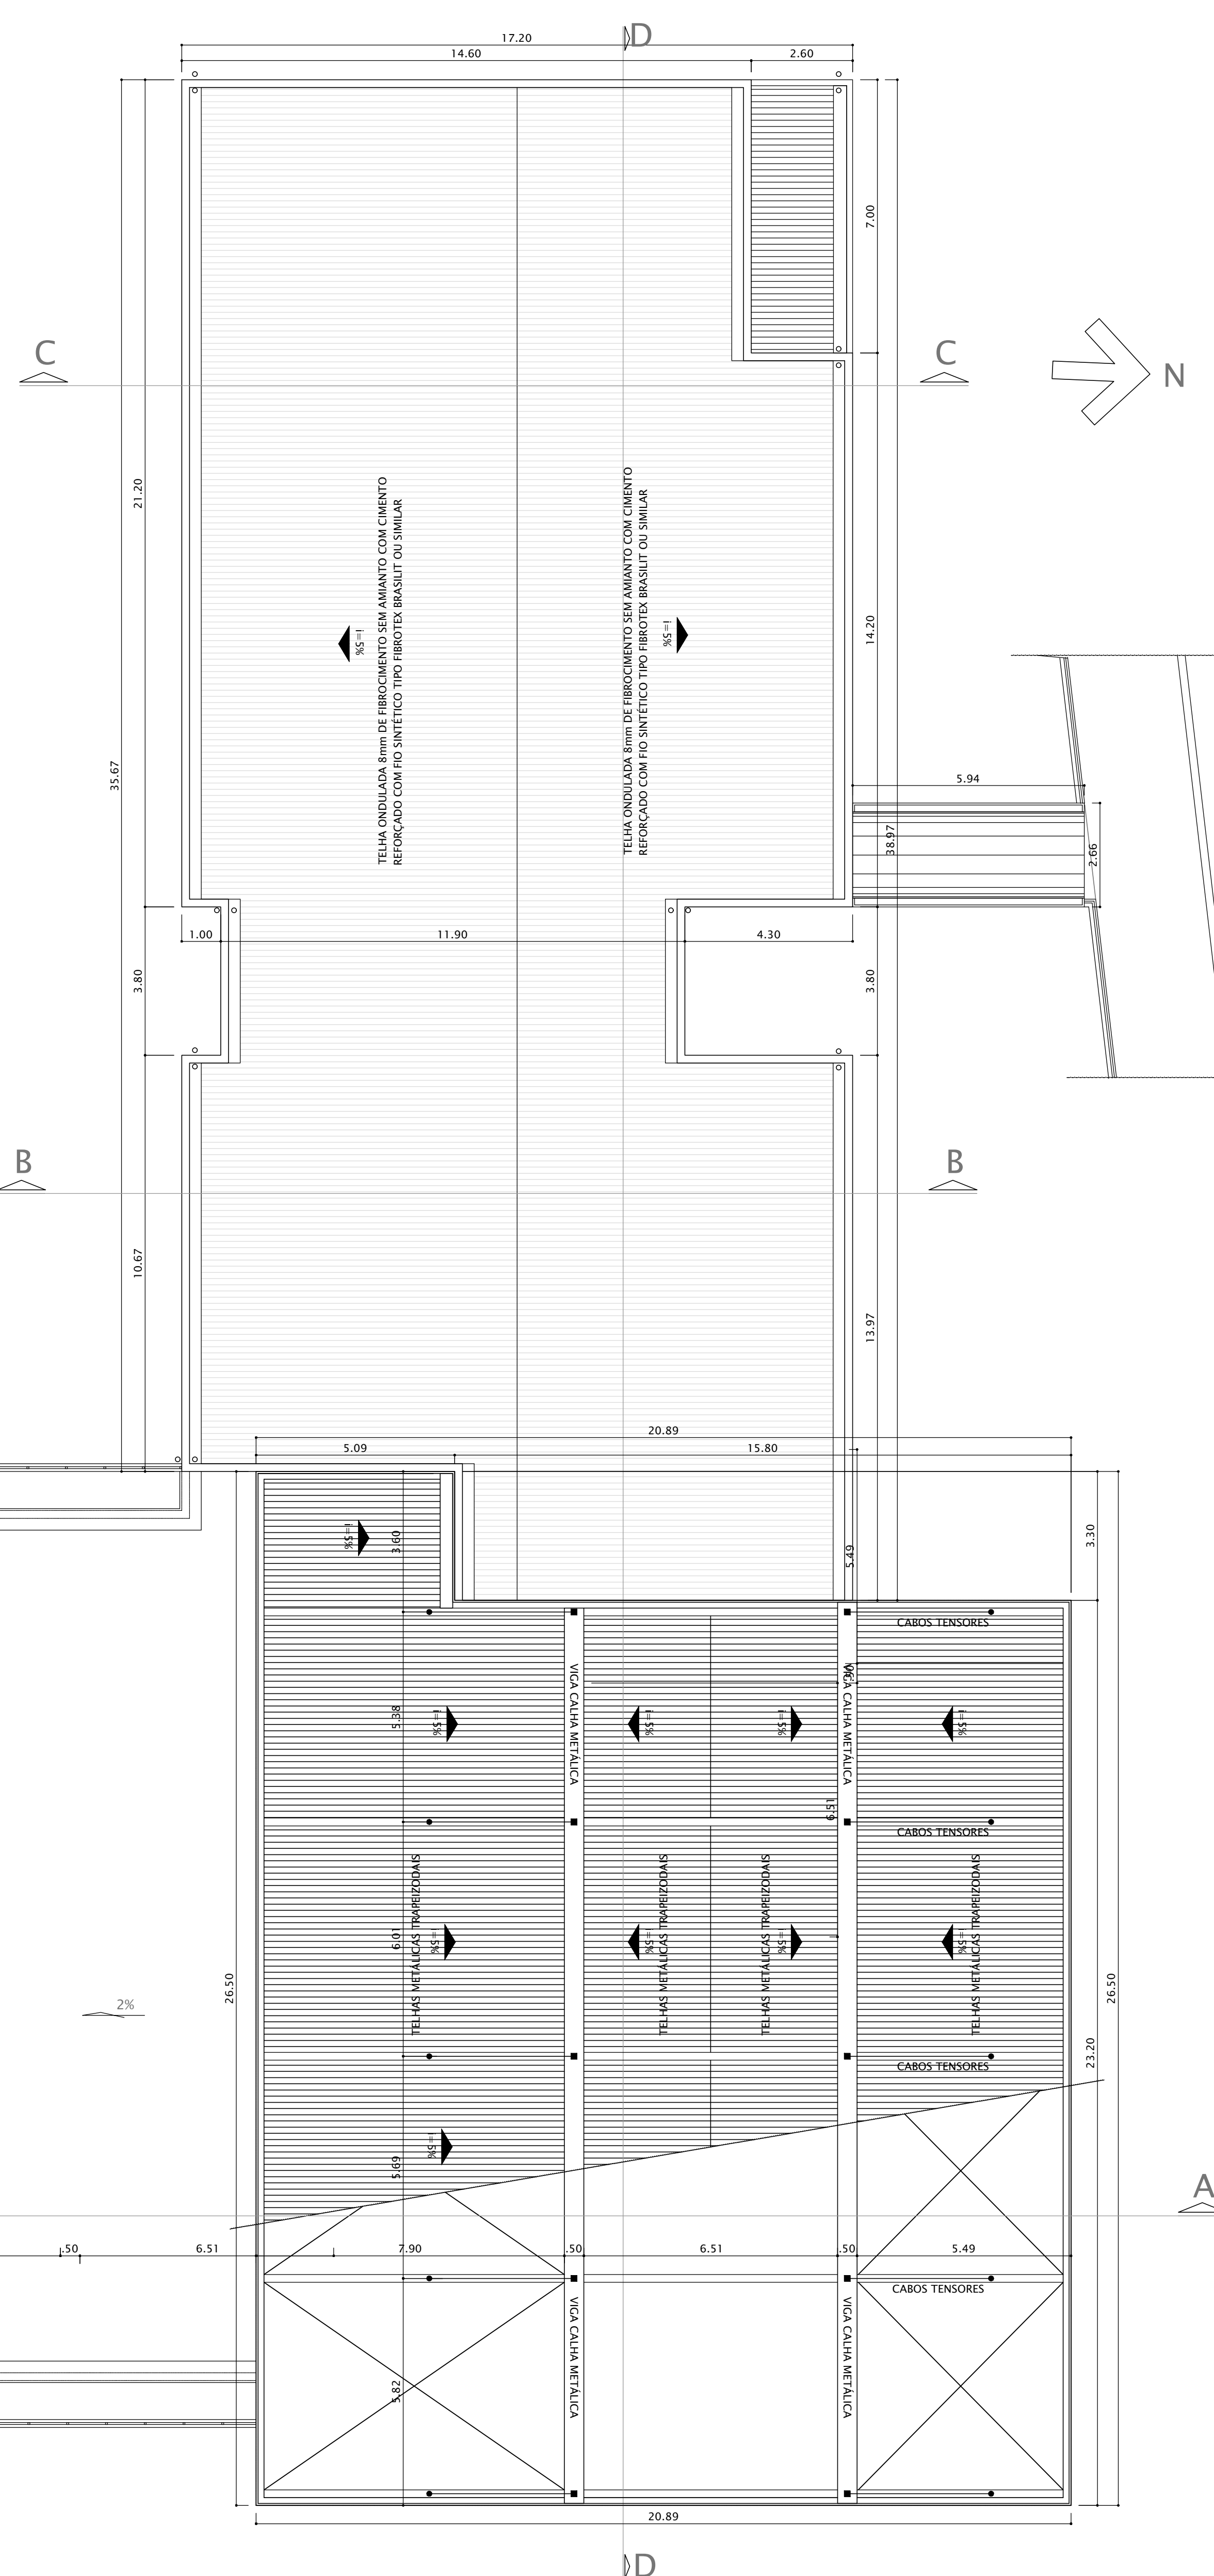

COBERTURA
ESCALA 1:100

PREFEITURA MUNICIPAL DE BARUERI
SECRETARIA DE OBRAS

CONTRATAÇÃO DE EMPRESA PARA REFORMA GERAL DA EMMEI MARIA DE MENEZES BEZERRA - MUTINGA

PROJETO BÁSICO
PLANTAS 3º PAVIMENTO E COBERTURA
ENGENHEIRO: RUA PETROLINA, 710
MUNICÍPIO: MUTINGA

REVISÃO
R00
03/05

COMPLOT	ESP.
1	1
2	2
3	3
100	100



Manifesto de Responsabilidade

Documento do Sistema

09F680A0EB02839264C8A0CBA51

O documento acima proposto pelo manifesto realizado por **AMANDA BORTOLINI E SILVA** registrado sob a matrícula **027709** na data **10/12/2025** **10:53:00** na Fase **ELABORAR PROJETO**.

Arquivo: 3°PAV. E COBERTURA_FL03.pdf

Tipo de Documento: DOCUMENTO DE PROJETO

HASH DO DOCUMENTO

2CF16410-D7BD-4BEC-AE62-11615E8E0EB6

